


小脇農地現況及び目標地図（圃場整備区域内）

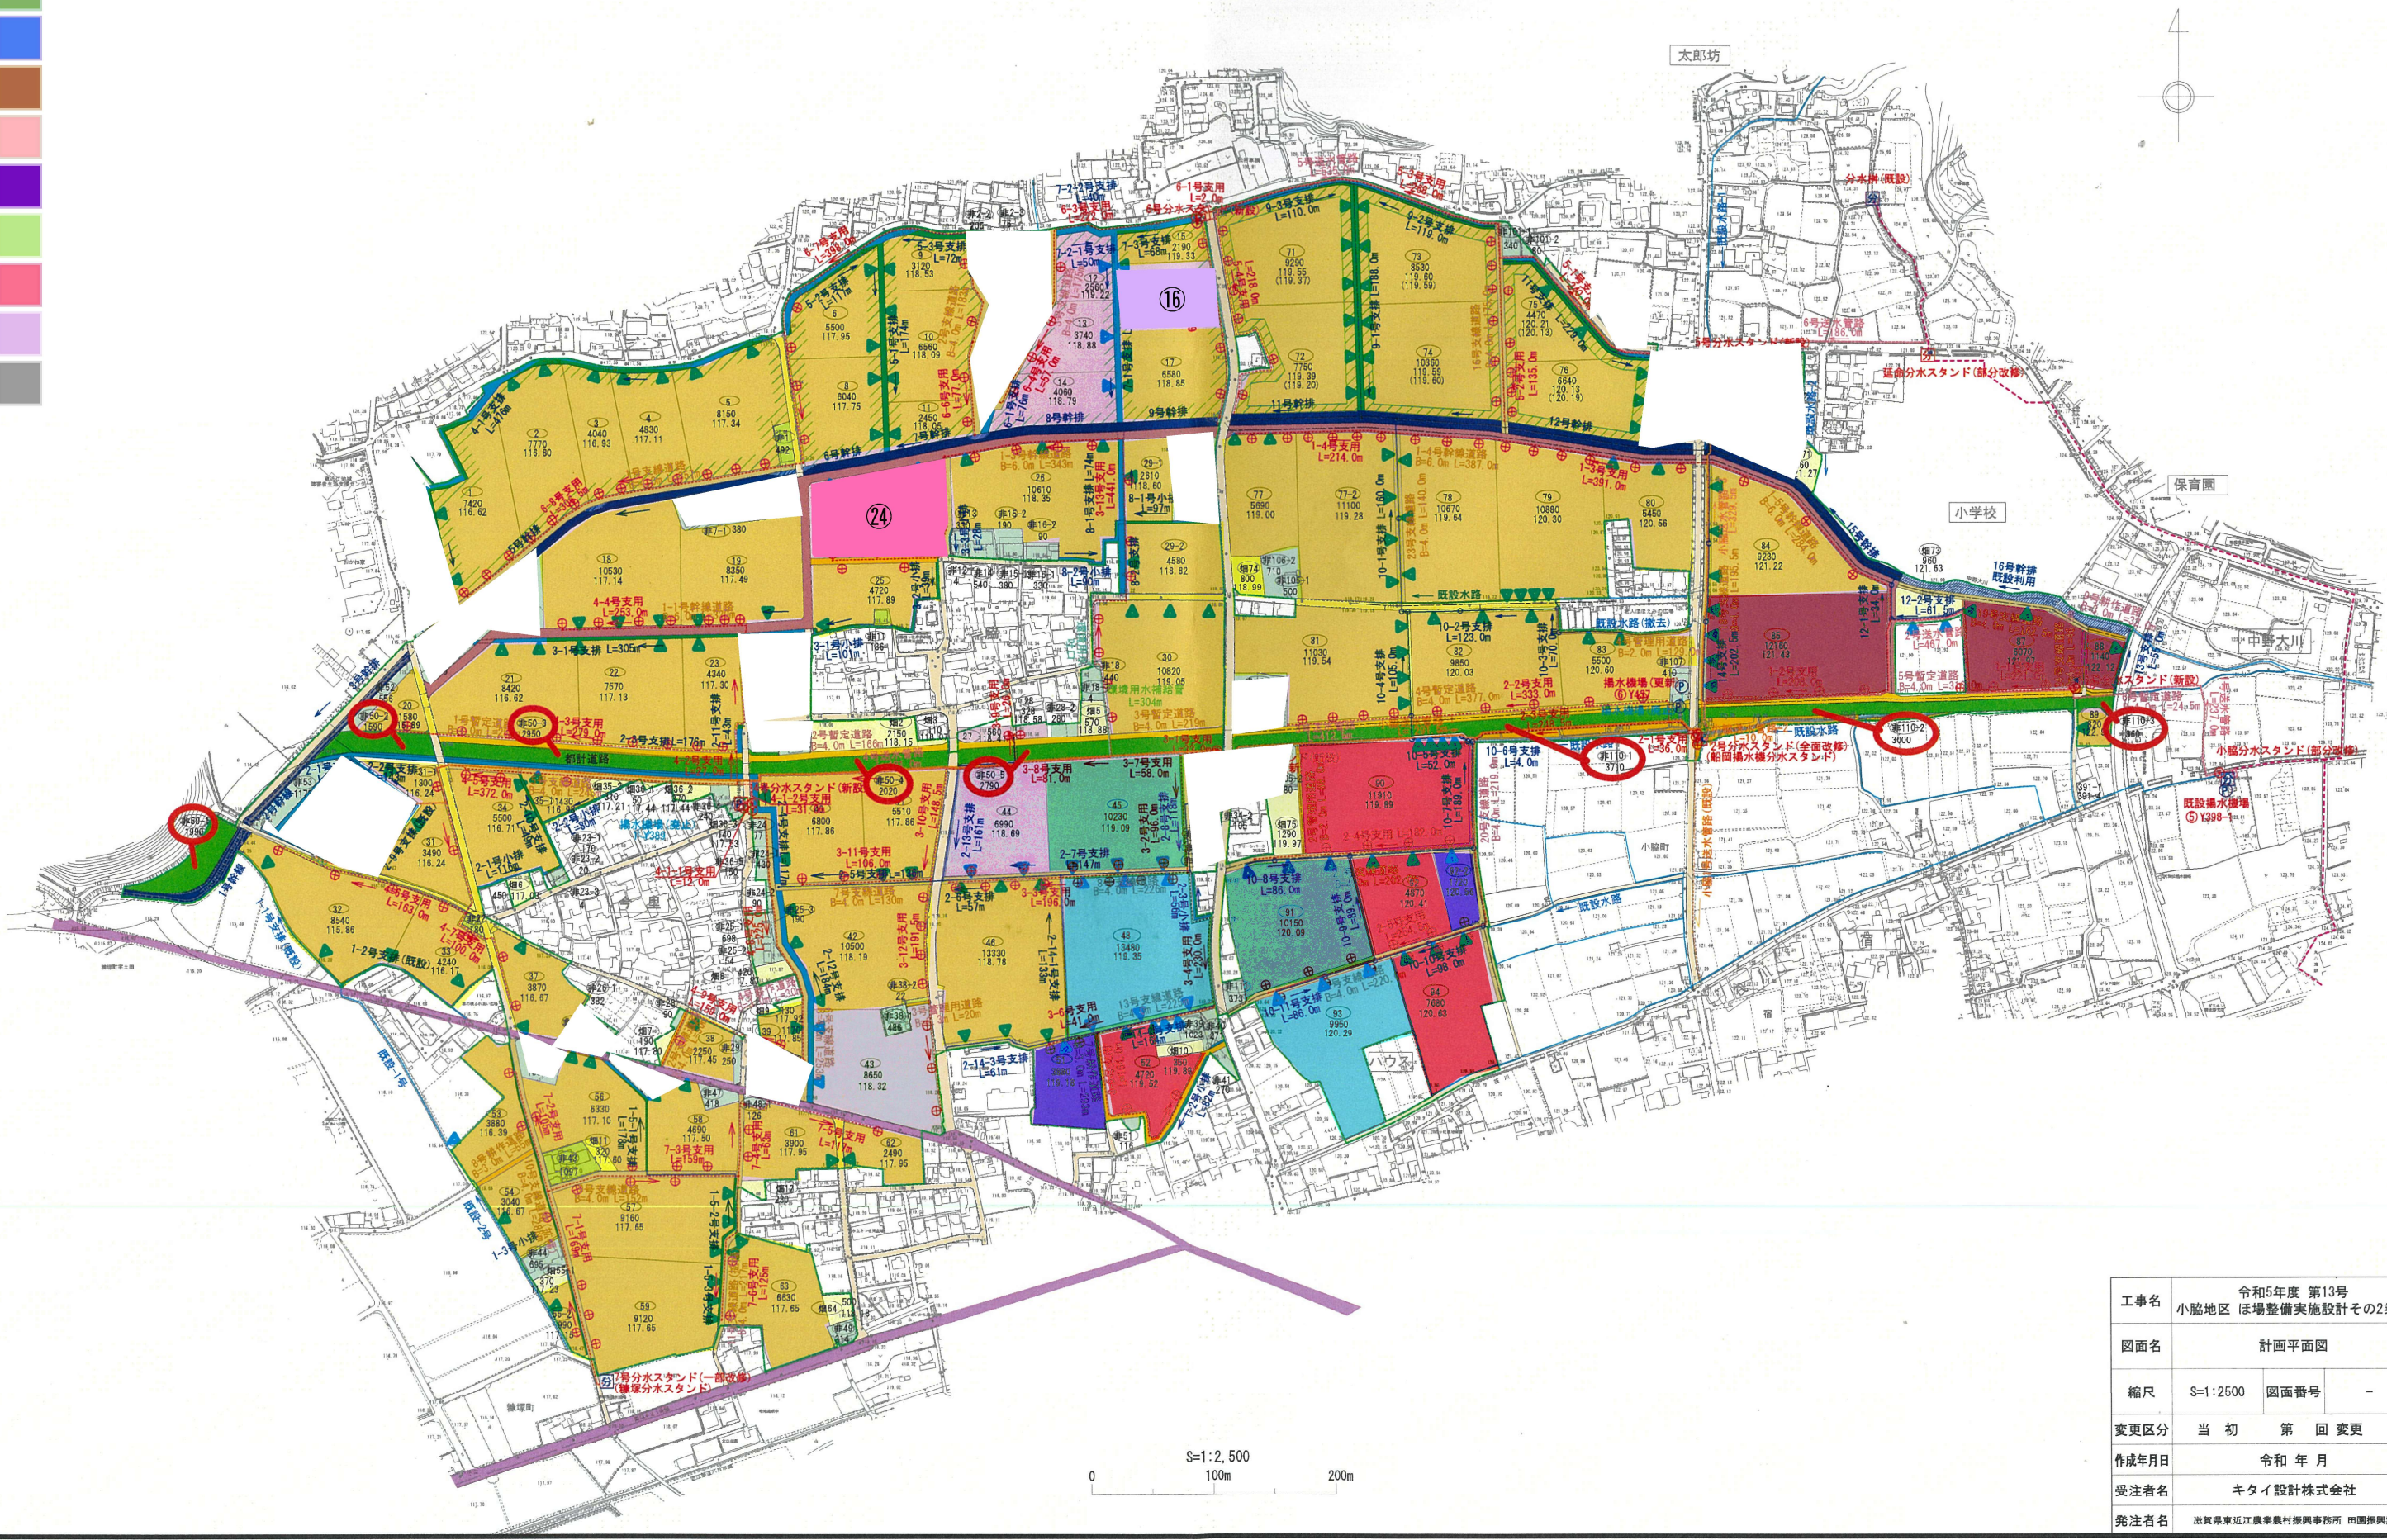

S=1:2,500
0 100m 200m

工事名	令和5年度 第13号 小脇地区 ほ場整備実施設計その2業務		
図面名	計画平面図		
縮尺	S=1:2500	図面番号	-
変更区分	当初	第	回 変更
作成年月	令和 年 月		
受注者名	キタイ設計株式会社		
発注者名	滋賀県東近江農業農村振興事務所 田園振興課		