

特記仕様書

工事番号 令和8年度 第23号
工事名 新布引川排水路改修工事
工事場所 東近江市上羽田町

(総則)

第1条 本工事の施工に当たっては、「一般土木工事等共通仕様書（令和7年10月滋賀県）」（以下「共通仕様書」という。）及び「一般土木工事等共通仕様書付則（令和7年10月滋賀県土木交通部）」（以下「付則」という。）によるものとする。本工事の施工管理は、「土木工事施工管理基準農業農村整備事業編（令和6年9月）」に基づき実施するものとする。
※同仕様書及び付則の電子データは、滋賀県のホームページで閲覧できます。

(<https://www.pref.shiga.lg.jp/ippan/kendoseibi/gizyutsu/>)

(不当介入に関する通報制度)

第2条 受注者は、暴力団員等（暴力団の構成員及び暴力団関係者、その他市発注工事等に対して不当介入をしようとする全ての者をいう。）による不当介入（不当な要求又は業務の妨害）を受けた場合は、断固としてこれを拒否するとともに、不当介入があった時点で速やかに警察に通報を行うとともに、捜査上必要な協力を行うものとする。

2 受注者は、前項により通報を行った場合には、速やかにその内容を記載した通報書（別記様式第1号）により所轄警察署に届け出るとともに、監督員に報告するものとする。また、受注者は、以上のことについて、下請負人（再委託の協力者を含む。）に対して、十分に指導を行うものとする。（※別記様式第1号を特記仕様書の最後に記載）

3 受注者は、暴力団員等による不当介入を受けたことが明らかになり、工程等に被害が生じた場合は、監督員と協議するものとする。

(特記事項)

第3条 共通仕様書及び付則に対する特記事項は、以下のとおりとする。

第4条 設計書、仕様書に記載されていない事項でも、工事実施上、当然必要なことについては、受注者の負担において施工しなければならない。

第1編 共通編

第1章 総則

第1節 総則

1-1-5 CORINSへの登録

(工事カルテ作成、登録)

受注者は、受注時又は変更時において工事請負代金額が500万円以上の工事について、工事实績情報サービス（コリンズ・テクリス）に基づき、受注・変更・完成・訂正時に工事实績情報として「工事カルテ」を作成し監督員の確認を受けた上、受注時は契約後、土曜日、日曜日、祝日等を除き10日以内に、登録内容の変更時は変更があった日から土曜日、日曜日、祝日等を除き10日以内に、完成時は工事完成後10日以内に、訂正時は適宜登録機関に登録申請しなければならない。また、登録機関発行の「工事カルテ受領書」が受注者に届いた際には、その写しを直ちに監督員に提出しなければならない。

なお、変更時と完成時の間が10日間に満たない場合は、変更時の提出を省略できるも

のとする。

1-1-1-10 施工体制台帳等

(現場代理人)

- 1 現場代理人は他の工事と重複して従事することはできない。ただし、工事準備等の行為を含め工事現場が不稼働であることが明確である期間については常駐の必要はないが、現場のパトロールの実施と常に緊急時には速やかに対応できる体制を確保しなくてはならない。
- 2 受注者は、現場代理人と受注者との直接的な雇用関係を確認できるもの（健康保険証等の写し）を現場代理人届に添付して提出しなければならない。
- 3 現場代理人と主任技術者又は監理技術者は兼ねることができる。

1-1-1-14 設計図書の変更

(工事カルテ作成、登録)

設計変更等については、契約約款第 18 条から第 24 条及び共通仕様書共通編 1-1-1-13 から 1-1-1-15 に記載しているところであるが、その具体的な考え方や手続きについては、「土木工事及び設計業務等における契約等ガイドライン集」によることとする。

1-1-1-18 建設副産物

(建設副産物情報交換システム)

本工事は、建設副産物情報交換システム（COBRIS）の登録対象工事であり、受注者は、施工計画書作成時、工事完了時及び登録情報の変更が生じた際は、速やかに当該システムのデータ入力又は更新を行うこと。また、受注者は COBRIS により出力した再生資源利用〔促進〕計画書（実施書）を監督員に提出するものとする。

(再資源化等への適切な措置)

再資源化等をする施設の名称及び所在地

特定建設資材 廃棄物の種類	施設の名称	所 在 地	受入時間	摘 要
コンクリート塊(有筋) アスファルト塊	サタ山善(株)	東近江市蛇溝町	9時から17時	

上表については積算上の条件明示であり、再資源化施設を指定するものではない。

なお、受注者の提示する施設と異なる場合においても設計変更の対象としない。ただし、現場条件や数量の変更等、受注者の責めによるものでない事項についてはこの限りではない。

(建設廃棄物（特定建設資材廃棄物以外）の搬出)

本工事で発生する建設資材廃棄物（特定建設資材廃棄物以外）については、建設副産物適正処理推進要綱（平成 14 年 5 月 30 日改正）等の関係法令により適切に処理するものとし、次の再資源化施設等に搬出するものとする。

建設廃棄物（特定建設資材 廃棄物以外）の種類	施設の名称	所 在 地	受入時間	摘 要
建設汚泥	-	-	-	

上表については積算上の条件明示であり、再資源化施設を指定するものではない。

なお、受注者の提示する施設と異なる場合においても設計変更の対象としない。ただし、現場条件や数量の変更等、受注者の責めによるものでない事項についてはこの限りではない。

工事発注後に条件明示にない建設廃棄物が発生し、予定した条件により難しい場合は、監督員と協議し設計変更の対象とする。

なお、受注者は、排水の処理に係る産業廃棄物管理票（マニフェスト）について、監督員から請求があった場合は提示しなければならない。

（建設副産物処理）

本工事にて発生する建設廃材については、産業廃棄物処理法を厳守するとともに、処分場所及び処分経路を受注者にて選定し、以下資料を監督員に提出すること。

処理については極力再生資源利用を図ること。

なお、処分地の選定による契約変更は行わない。

a) 許可書の写し

b) 産業廃棄物処理契約書

c) 産業廃棄物処理証明書

d) 処分数量確認資料

（建設発生土）

受注者は、以下に掲げるいずれかの処分地又は受入地に建設発生土を運搬し、処分しなければならない。

産業廃棄物等の処分許可を受けた業者が管理運営する処分地

建設発生土の再利用を目的とする受入地

建設発生土を運搬する施設の名称及び所在地

建設発生土の種類	施設の名称	所在地	受入時間	摘要
残土・泥土	(株)向茂組	東近江市蛇溝町	8時～17時	

上表については積算上の条件明示であり、受入先を指定するものではない。

なお、受注者の提示する施設と異なる場合においても設計変更の対象としない。ただし、現場条件や数量の変更等、受注者の責め、によるものでない事項についてはこの限りではない。また、建設発生土の再利用を目的とした受入地との調整を要する場合は、受注者同士で相互連絡調整を密に行うこと。

1-1-1-23 施工管理

（出来形管理基準）

「施工管理基準」出来形管理基準の測定基準について下表のとおり読み替えるものとする。

測定の成果を確認できるよう、読替え試験箇所にて全数写真撮影するものとする。

工種	測定項目	測定基準	読替え測定基準
矢板工	基準高▽	20mに1箇所	20mに1箇所又は変化点ごと
	延長 L	1箇所/1施工箇所	—
コンクリート工	基準高▽	20mに1箇所	20mに1箇所又は変化点ごと
	延長 L	1箇所/1施工箇所	—

(品質管理試験)

「施工管理基準」出来形管理基準の測定基準について下表のとおり読み替えるものとする。
測定の結果を確認できるよう、読替え試験箇所にて全数写真撮影するものとする。

工種	試験項目	試験頻度	読替え試験頻度
コンクリート工	テストハンマーによる強度推定調査	40mに1箇所	40mに1箇所又は変化点ごと

(工事写真撮影基準)

「施工管理基準」工事写真撮影基準について下表のとおり読み替えるものとする。
測定の結果を確認できるよう、読替え試験箇所にて全数写真撮影するものとする。

工種	撮影項目	撮影頻度(時期)	読替え撮影頻度(時期)
アスファルト舗装工	整正状況	400mに1回	100mに1回
	プライムコート	層ごとに1回	100mに1回
	幅	80mに1回	40mに1回又は変化点ごと

1-1-1-24 履行報告

受注者は、工事履行報告書の提出を要しない。

1-1-1-26 工事中の安全確保

(工法変更等への対応)

- 1 構造物等の施工において湧水、その他の障害のため通常の工法では初期の目的を達することができない箇所については、設計図書に関して監督員と協議するものとし、設計変更の対象とする。
- 2 工事中における住民生活上又は関係機関と協議の結果、新たな作業及び構造の変更が生じた場合は、必要に応じ設計図書に関して監督員と協議するものとし、設計変更の対象とする。

3 工事により汚濁水が発生した場合、設計図書に関して監督員と協議するものとする。
(道路付属物及び占用物件の処置)

- 1 処置についてあらかじめ協議するものとし、協議により変更が生じた場合は、設計変更の対象とする。
- 2 マンホール等路面占用物との段差は、5ミリメートル以内とし、振動等が生じないよう細心の注意を払うこと。

なお、規格値10ミリメートルを超える場合は再施工とする。

(掘削部の安全施工)

危険防止のための安全対策等が必要となった場合は、設計図書に関して協議するものとし設計変更の対象とする。

1-1-1-30 環境対策

(低騒音型・超低騒音型の適用)

本工事の施工に当たっては、現場条件により低騒音型建設機械を使用しなければならない場合は監督員と協議するものとし、低騒音型建設機械を使用するものとする。

(排出ガス対策型建設機械)

付則において「受注者の都合による場合を除き、これにより難しい場合」は設計変更の対象とする。

1－1－1－32 交通安全管理

(交通誘導員の有資格)

交通誘導員については、施工時に下表のとおり計上しているが、道路管理者及び所轄警察署の打合せの結果又は、条件変更等に伴い員数に増減が生じた場合は設計図書に関して監督員と協議するものとし設計変更の対象とする。

なお、交通誘導員A及びBとは、公共工事設計労務単価に定める職種の定義による。

配置場所	交通誘導員	編成	昼夜別	交替要員の有無
交通規制の起終点	－	－	－	無

1－1－1－34 諸法令の遵守

受注者は、労働基準法等の趣旨にのっとり、労働時間について遵守しなければならない。

1－1－1－40 保険の付保及び事故の補償

(建設業退職金共済制度)

工事必携記載の指導事項の4によるもののほか、以下によるものとする。

- (1) 受注者は、工事請負代金額が100万円以上の場合は、建設業退職金共済組合（以下「建退共」という。）の発注者用掛金収納書を監督員に提出し確認を受けること。
- (2) 建退共証紙の購入量については、契約額（消費税額及び地方消費税額を含む。）の1000分の3.1を標準量とする。ただし、受注者が必要な数量を算出した場合は、その数量とすることができる。この場合、数量を算出した積算書類を掛金収納書とともに監督員に提出すること。

(法定外の労災保険の付保)

本工事において、受注者は法定外の労災保険に付さなければならない。

第 3 章 無筋、鉄筋コンクリート

第3節 レディミクストコンクリート

1－3－3－1 一般事項

コンクリートは、レディミクストコンクリートの使用を標準とするものとする。また、受注者は、砕石コンクリートの場合は、粗骨材の最大寸法25ミリメートルを監督員の承諾を得て20ミリメートルに変更することができる。

スラップの許容範囲は、設計図書に定める場合を除き、JIS A5308によることとする。

1－3－3－3 配合

コンクリートの水・セメント比は、鉄筋コンクリートについては、55パーセント以下、無筋コンクリートについては、60パーセント以下とするものとする。

第 2 編 材 料 編

第 1 章 一 般 事 項

第 2 節 工事材料の品質及び検査（確認を含む。）

（品質証明書等）

受注者は、工事に使用する材料のうち共通仕様書表 2－1 に示す材料のほかに、下表の材料及び監督員の指示した材料の使用に当たっては、その外観及び品質証明書を照合して確認した資料を事前に監督員に提出し、確認を受けなければならない。

区 分	確 認 材 料 名	摘 要
その他	ハット型鋼矢板（SP-10H） 生コンクリート 18-8-40BB 生コンクリート 21-8-25BB 塩ビ管・ポリエチレン管等各種	

第 3 編 土 木 工 事 共 通 編

第 1 章 総 則

第 1 節 総則

3－1－1－7 数量の算出

（出来形数量の提出）

受注者は工事の進捗に応じて、出来形数量を算出し、その結果を工期の 14 日前までに監督員に提出するものとする。また、これとは別に監督員が指示する場合は、その期日までに監督員に提出するものとする。

3－1－1－15 提出書類

（工事写真）

デジタル工事写真の作成については、カラーコピーとし、データを C D－R 形式にて提出すること。

第 4 編 そ の 他

第 1 章 総 則

第 1 節 総則

4－1－1－1 施工上の留意点

（水路法線の決定）

施工前に起工測量を行い、官民境界等その他必要な情報を得た上で工事にかかること。
（既設管の措置）

工事着手前に監督員と協議の上、既設地下埋設物（用水等）の埋設確認（試掘）を行うこと。

（民地の扱い）

本工事の施工箇所は、民地の壁と近接している。民地側に影響がないように施工を行うこと。

（セメントコンクリート製品の品質規格）

本工事に使用する材料の品質規格は、共通仕様書及び「コンクリート二次製品標準図集（側溝・水路編）」（平成 12 年 3 月近畿地方整備局）によるものとする。

（現場発生石材について）

現場にて発生する石材については残土として処分すること。

そ の 他

- 1 本工事施工に当たり事前調査・事前測量を十分に行い、監督員に報告・協議を行うこと。農地を借地し施工することから、一筆排水工や暗渠排水などの復旧時には地元耕作者と監督員と共に現場立会を行い施工すること。農道内には、既設農業用水管が埋設されていることから、養生や仮設道路など施工方法は十分検討すること。
- 2 工事の実施に際し、本工事が原因として発生すると想定される事態に対しては、関係者と調整し、誠意を持って、その解決に当たること。
- 3 その他、疑義が生じた場合は監督員と協議し承諾を得た上で作業を進めること。

令和 年 月 日

不当介入（不当要求・業務妨害）事案通知書

滋賀県 東近江 警察署長 様
東近江 市 長 様通報者
取扱署等 滋賀県 警察署 課

受注者	所在地	(本社)	電話 () -
			FAX () -
		(現場事務所)	電話 () -
			FAX () -
	名 称		
	代表者	(現場事務所の代表者)	
	通報者等	(通報者の職・氏名)	電話 () -
		(対応者) 所属会社名	電話 () -
		氏 名	
		役 職	
不当介入 の行為者	住所		電話 () - FAX () -
	所属		
	役職		
	氏名		
発生日時 場所	令和 年 月 日、 時 分ころ		
	〔元請・下請〕（下請の場合は、現場事務所の所在地） 電話 () - FAX () -		
工事件名			
不当介入 の内容・被害状況			
警察への 通報状況	(警察への通報)	有 ・ 無	
	(通報先警察署)	滋賀県 警察署	課
	(通報日時)	令和 年 月 日、 時 分ころ	

- 注1 第一報は、この様式に必要事項を記入した上、東近江警察署刑事第二課あて電話で行った後、その旨を「警察への通報の状況」の欄に記入して発注者及び東近江警察署あて送付（電子メール・FAX可）すること。
- 2 不当介入の行為者の名刺、提示物等の参考資料がある場合は、その写しを添付すること。
- 3 下請負先（再委託先）において発生した場合であっても、必ず元請負人（受注者）が聞き取り調査をして記入し、通報すること。
- 4 ※の欄は、警察署において記入すること。

東近江市提出書類一覧表

着手時	提出書類	部 数	提出内容	提出時期	備 考
	着工届	2		契約後 5 日以内	
	現場代理人等届	2	資格者証の写しを添付	契約後 5 日以内	主任技術者・管理技術者・専門技術者
	【監理技術者資格者 証・講習修了書」届出 書(当初・変更)	2			
	工程表	2	共通仕様書に準ずる	契約後 5 日以内	
	前払金請求書	2		保証契約締結後	東近江市建設工事執行規則様式第 4 号
	施工計画書	2	13 建設副産物請負金問わず全工 事共通仕様書に準ずる	契約後 2 週間以内	1 部返却 1 工事概要 2 工程表 3 現場組織表 4 安全管理 5 指定機械 6 主要機材 7 施工方法 8 施工管理計画 9 緊急時体制 10 交通監視 11 環境対策 12 現場作業環境 13 建設副産物 14 その他
	再生資源利用計画書	2		契約後 2 週間以内	施工計画書項目 13
	再生資源利用促進計 画書	2	委託契約書の写し添付 処理 業許可書の写し添付 経路図添 付	契約後 2 週間以内	施工計画書項目 13
	施工体系図	2		工事着工前	全ての下請業者を記入する
	施工体制台帳	1		工事着手前	全ての下請業者を記入する
	下請人届出書	1		契約締結後	建設業の許可書の写し 契約書又は注文請書写し
	工事カルテ登録デー タ(受注時)	1		受注後	請負金額 500 万円以上 契約後 10 日以内
	工事カルテ受領書	1		受注後	請負金額 500 万円以上
	建設業退職金共済組 合掛金収納書	1	収納書写し・配布一覧表添付	契約締結後 1 箇月 以内	
	産業廃棄物処理業許 可書(写し)及び	1	許可書・契約書の写し	処理委託後速やか に	
	産業廃棄物処理委託 契約書(写し)	1	許可書・契約書の写し	処理委託後速やか に	
	産業廃棄物収集運搬 許可書(写し)及び	1	許可書・契約書の写し	処理委託後速やか に	
	産業廃棄物収集運搬 委託契約書(写し)	1	許可書・契約書の写し	処理委託後速やか に	
	道路使用許可	1	許可書の写し	工事着手前	通行規制該当の場合
工事中	材料使用承認書	2		契約後 2 週間以内	1 部返却
	検査試験成績表	2		検査後 7 日以内	1 部返却

工事中	事故発生届出書	2		発生後速やかに	
	履行報告書(月次)	2	施工箇所写真	翌月の5日迄	特記仕様書による
	施工承諾書	2	変更図面等	変更後速やかに	
完了時	工事写真	1	工事写真帳	完了後直ちに完了 届と同時に	
	工事日報	1		〃	
	特記事項処理報告書	1		〃	
	工事材料品質規格事前 確認一覧表	1		〃	
	使用材料一覧表	1		〃	材料伝票
	出来形管理一覧表	1		〃	
	品質管理一覧表	1		〃	
	作業別重点安全項目 一覧表	1		〃	
	工事安全書類	1		〃	
	マニフェスト(D表)の 写し	1		〃	
	再生資源利用実施書	1		〃	
	再生資源利用促進実 施書	1		〃	
	出来高管理書類	1		〃	
	工事カルテ登録デー タ(完了時)	1		〃	
	工事カルテ受領書	1		〃	
	工事完了届	2		〃	財務規則様式第76号(その1)
	目的物引渡書	2		検査合格後	東近江市建設工事執行規則様式第6号
	請求書	2		検査合格後	
着手時・工事中・ 完成時	その他(※)	※	※	※	※監督員の指示による



																	東近江市
令和 8 年度																	所属
新布引川排水路改修工事																	
当初実施 設計書																	
施工位置 東近江市 上羽田町																	
全体																	
一 金																	
円也 (内消費税及び地方消費税相当額 円)																	
工 事 価 格 円)																	
工 事 概 要										起 工 (変 更) 理 由							
今回																	
施工延長 L= 196.0 m																	
矢板護岸工 L= 190.0 m																	
護岸撤去工 N= 1.0 式																	
暗渠排水・一筆排水復旧工 N= 1.0 式																	
仮設工 N= 1.0 式																	

事業費総括表

工事名	新布引川排水路改修工事														
費目				金額				摘要				備考			
事業費															
工事費															
本工事費															
附帯工事費															
測量及び試験費															
用地費及び補償費															
機械器具費															
営繕費															
工事雑費															
応急工事費															
事務費															
計															



誰もが住んでみたい村に
農業農村整備

令和8年度

新布引川排水路改修工事

金抜設計書(参考)

(当初)

東近江市

[illegible]

[illegible]

事業名		工事別費 (1 / 2)
工事名	新布引川排水路改修工事	

工事別工事名:新布引川排水路改修工事

[illegible]

事業名	
工事名	新布引川排水路改修工事

工事別工事名:新布引川排水路改修工事

工 種 名 称	数 量	単 位	金 額	備 考
直接工事費（仮設工を除く）内訳				
直接工事費（仮設工を除く）	1.000	式		
・矢板護岸工	1.000	式		
・ ・ 作業土工	1.000	式		
・ ・ 笠コンクリート工	1.000	式		
現場打ちコンクリート	1.000	式		
・ ・ 矢板工	1.000	式		
・ ・ 端部処理工	1.000	式		
橋梁下部	1.000	式		
・ ・ 端部処理工	1.000	式		
上流端部				
・ 護岸撤去工	1.000	式		
・ ・ 既設護岸工	1.000	式		
・ 暗渠排水復旧工	1.000	式		
・ ・ 吸水管（有孔管）	1.000	式		
・ ・ 集水管（無孔管）	1.000	式		
・ ・ 管口処理工	1.000	式		
・ ・ 既設管撤去	1.000	式		
・ 一筆排水樹復旧工	1.000	式		
・ ・ 一筆排水樹	1.000	式		
・ 放流部復旧工	1.000	式		
・ ・ 水路工	1.000	式		
・ ・ コンクリート工	1.000	式		
・ 畦畔・進入路復旧工	1.000	式		
・ ・ 畦畔工	1.000	式		
・ 舗装工	1.000	式		
アスファルト舗装	1.000	式		
・ ・ 舗装工	1.000	式		
アスファルト舗装				
・ 舗装撤去工	1.000	式		
アスファルト舗装	1.000	式		
・ ・ 舗装撤去工	1.000	式		
アスファルト舗装				
・ 階段工	1.000	式		
・ ・ 階段工	1.000	式		
・ 除草工	1.000	式		
・ ・ 除草工	1.000	式		
排水路内除草				
・ 試掘工	1.000	式		

工事別工事名:新布引川排水路改修工事

[illegible]

工事別工事名:新布引川排水路改修工事

[illegible]

[illegible]

事業名	
工事名	新布引川排水路改修工事

工事別工事名:新布引川排水路改修工事

名 称 (規 格)	数 量	単 位	単 価	金 額	備 考
直接工事費 (仮設工を除く)					
・ 矢板護岸工					
・ ・ 作業土工	1.000	式			
000001 床掘 土砂	265.000	m3			歩A・単A B単 1号
000002 掘削 土砂	1.400	m3			歩A・単A B単 2号
000003 掘削 土砂 既設路盤鋤取り	6.700	m3			歩A・単A B単 3号
000004 掘削 土砂 橋梁下部	0.600	m3			歩A・単A B単 4号
000005 掘削 土砂 上流端部	0.600	m3			歩A・単A B単 5号
000006 埋戻 土砂	94.000	m3			歩A・単A B単 6号
000007 盛土 普通土	4.800	m3			歩A・単A B単 7号
000008 河床整地 粘性土	13.000	m3			歩A・単A B単 8号
000009 掘削 へドロ撤去	93.000	m3			歩A・単A B単 9号
000010 盛土法面整形	87.000	m ²			歩A・単A B単 10号
000011 切土法面整形	8.700	m ²			歩A・単A B単 11号
000012 基面整正	57.000	m ²			歩A・単A B単 12号
000013 残土処分 掘削土	162.000	m3			歩A・単A B単 13号
000014 残土処分 へドロ処分	93.000	m3			歩A・単A B単 14号
合 計					
・ ・ 笠コンクリート工 現場打ちコンクリート	1.000	式			
000015 鉄筋コンクリート 21-8-25	68.000	m3			歩A・単A B単 15号
000016 型枠	285.000	m ²			歩A・単A B単 16号
000017 鉄筋 SD295 D13	2.100	ton			歩A・単A B単 17号
000018 伸縮目地 エラストックファイラー t=10mm	8.400	m ²			歩A・単A B単 18号
000019 基礎碎石 RC-40	76.000	m ²			歩A・単A B単 19号
合 計					
・ ・ 矢板工					
000020 ハット形鋼矢板 (SP-10H) 矢板長7.5m 電動バイプロハンマ単独	13.000	枚			歩A・単A B単 20号
000021 ハット形鋼矢板 (SP-10H) 矢板長8.0m 電動バイプロハンマ単独	44.000	枚			歩A・単A B単 21号
000022 ハット形鋼矢板 (SP-10H) 矢板長10.5m 電動バイプロハンマ単独	1.000	枚			歩A・単A B単 22号
000023 ハット形鋼矢板 (SP-10H) 矢板長10.5m 電動バイプロハンマ単独	1.000	枚			歩A・単A B単 23号
000024 ハット形鋼矢板 (SP-10H) 矢板長8.0m 電動バイプロハンマ単独	151.000	枚			歩A・単A B単 24号
合 計					
・ ・ 端部処理工 橋梁下部	1.000	式			
000025 間詰コンクリート	0.600	m3			歩A・単A B単 25号
000026 型枠	1.700	m ²			歩A・単A B単 26号
000027 既設軽量鋼矢板切断 ガス切断	2.000	m			歩A・単A B単 27号
000028 ガードレール撤去復旧	4.000	m			歩A・単A B単 28号
合 計					
・ ・ 端部処理工 上流端部	1.000	式			

事業名					
工事名 新布引川排水路改修工事					
工事別工事名:新布引川排水路改修工事					
名 称 (規 格)	数 量	単 位	単 価	金 額	備 考
000029 間詰コンクリート	0.600	m3			歩A・単A B単 29号
000030 型枠	1.900	m ²			歩A・単A B単 30号
合 計					
・護岸撤去工	1.000	式			
・・既設護岸工	1.000	式			
000031 鉄筋コンクリート取壊し 400×400	30.000	m3			歩A・単A B単 31号
000032 既設軽量鋼矢板切断 ガス切断	256.000	m			歩A・単A B単 32号
000033 既設軽量鋼矢板撤去 タイロット撤去 Φ=28mm	0.400	ton			歩A・単A B単 33号
000034 殻処分 有筋コンクリート	30.000	m3			歩A・単A B単 34号
000035 鋼材スクラップ ヘビーH2	13.700	ton			歩A・単A B単 35号
合 計					
・暗渠排水復旧工	1.000	式			
・・吸水管 (有孔管)	1.000	式			
000036 ポリエチレン管 ダブル管φ65	306.000	m			歩A・単A B単 36号
000037 有孔管用ソケット φ65	18.000	個			歩A・単A B単 37号
000038 変換DVソケット φ65	18.000	個			歩A・単A B単 38号
000039 被覆材 S-30	12.000	m3			歩A・単A B単 39号
合 計					
・・集水管 (無孔管)	1.000	式			
000040 床掘 土砂	33.000	m3			歩A・単A B単 40号
000041 埋戻 土砂	33.000	式			歩A・単A B単 41号
000042 VP管 φ65	99.000	m			歩A・単A B単 42号
000043 VP管 φ75 道路横断部	42.000	m			歩A・単A B単 43号
000044 90° 大曲エルボ φ65	10.000	個			歩A・単A B単 44号
000045 90° 大曲Y φ65	4.000	個			歩A・単A B単 45号
000046 90° 大曲Y φ75×65	7.000	個			歩A・単A B単 46号
000047 水平水甲 φ75	7.000	個			歩A・単A B単 47号
000048 塩ビ型止水板 φ75用	7.000	枚			歩A・単A B単 48号
合 計					
・・管口処理工	1.000	式			
000049 床掘 基面整正含む	17.000	m3			歩A・単A B単 49号
000050 埋戻 土砂	16.000	m3			歩A・単A B単 50号
000051 残土処分 掘削土	2.300	m3			歩A・単A B単 51号
000052 無筋コンクリート 18-8-40	0.500	m3			歩A・単A B単 52号
000053 型枠	4.700	m ²			歩A・単A B単 53号
000054 鋼矢板切断 ガス切断	4.800	m			歩A・単A B単 54号
合 計					
・・既設管撤去	1.000	式			

事業名	
工事名	新布引川排水路改修工事

工事別工事名:新布引川排水路改修工事

名 称 (規 格)	数 量	単 位	単 価	金 額	備 考
000055 既設管撤去 プラスチック	0.320	ton			歩A・単A B単 55号
合 計					
・一筆排水樹復旧工	1.000	式			
・ ・一筆排水樹	1.000	式			
000056 床掘 土砂	51.000	m3			歩A・単A B単 56号
000057 埋戻 土砂	50.000	m3			歩A・単A B単 57号
000058 一筆排水樹	9.000	箇所			歩A・単A B単 58号
000059 新設排水管 VP管 Φ150	41.000	m			歩A・単A B単 59号
000060 一筆排水用止水板	9.000	枚			歩A・単A B単 60号
000061 無筋コンクリート 18-8-40	1.000	m3			歩A・単A B単 61号
000062 型枠	7.500	m ²			歩A・単A B単 62号
000063 穀処分 無筋コンクリート	0.060	m3			歩A・単A B単 63号
000064 既設管撤去 プラスチック	0.200	ton			歩A・単A B単 64号
000065 鋼矢板切断 ガス切断	7.200	m			歩A・単A B単 65号
合 計					
・放流部復旧工	1.000	式			
・ ・水路工	1.000	式			
000066 床掘 土砂	37.000	m3			歩A・単A B単 66号
000067 埋戻 土砂	35.000	m3			歩A・単A B単 67号
000068 切土法面整形	13.000	m ²			歩A・単A B単 68号
000069 掘削 土砂 既設路盤鋤取り	11.000	m3			歩A・単A B単 69号
000070 基面整正	8.600	m ²			歩A・単A B単 70号
000071 残土処分 掘削土	8.900	m3			歩A・単A B単 71号
000072 A型アーム水路布設 400×400	6.000	m			歩A・単A B単 72号
000073 HP管布設 φ450	6.400	m			歩A・単A B単 73号
000074 HP管布設 φ300	5.000	m			歩A・単A B単 74号
合 計					
・ ・コンクリート工	1.000	式			
000075 巻立コンクリート 18-8-40	0.200	m3			歩A・単A B単 75号
000076 型枠	1.300	m ²			歩A・単A B単 76号
000077 床打ちコンクリート 18-8-40	0.070	m3			歩A・単A B単 77号
000078 吸出し防止シート 不織布 t=10mm	6.000	m ²			歩A・単A B単 78号
000079 巻立コンクリート 18-8-40 (管口処理HP φ300)	0.100	m3			歩A・単A B単 79号
000080 型枠	0.800	m ²			歩A・単A B単 80号
000081 巻立コンクリート 18-8-40 (管口処理HP φ450)	0.100	m3			歩A・単A B単 81号
000082 型枠	1.000	m ²			歩A・単A B単 82号
000083 ふとんかご H400×B1200	2.000	m			歩A・単A B単 83号
合 計					
・畦畔・進入路復旧工	1.000	式			

事業名	
工事名	新布引川排水路改修工事

工事別工事名:新布引川排水路改修工事

名 称 (規 格)	数 量	単 位	単 価	金 額	備 考
・ ・ 畦畔工	1. 000	式			
000084 床掘 土砂	50. 000	m3			歩A・単A B単 84号
000085 埋戻 土砂	50. 000	m3			歩A・単A B単 85号
000086 敷モルタル	0. 600	m3			歩A・単A B単 86号
000087 基礎コンクリート 18-8-25	2. 300	m3			歩A・単A B単 87号
000088 盛土法面整形 進入路	16. 000	m ²			歩A・単A B単 88号
000089 畦畔ブロック 350型	38. 500	m			歩A・単A B単 89号
000090 畦畔ブロック 400型	18. 800	m			歩A・単A B単 90号
000091 畦畔ブロック 450型	37. 500	m			歩A・単A B単 91号
000092 畦畔ブロック 450型 (支給品)	7. 000	m			歩A・単A B単 92号
000093 畦畔ブロック 500型	18. 500	m			歩A・単A B単 93号
000094 畦畔ブロック 600型	18. 600	m			歩A・単A B単 94号
000095 畦畔ブロック 800型	18. 100	m			歩A・単A B単 95号
000096 穀処分 有筋コンクリート	7. 700	m3			歩A・単A B単 96号
合 計					
・ 舗装工 アスファルト舗装	1. 000	式			
・ ・ 舗装工 アスファルト舗装	1. 000	式			
000097 不陸整正	858. 000	m ²			歩A・単A B単 97号
000098 舗装工 アスファルト舗装 t=4cm	550. 000	m ²			歩A・単A B単 98号
000099 路肩盛土 普通土	2. 500	m3			歩A・単A B単 99号
000100 路盤工 路盤材RC-40	2. 400	m3			歩A・単A B単 100号
合 計					
・ 舗装撤去工 アスファルト舗装	1. 000	式			
・ ・ 舗装撤去工 アスファルト舗装	1. 000	式			
000101 舗装版切断 アスファルト舗装 t=4cm	17. 000	m			歩A・単A B単 101号
000102 舗装撤去工 アスファルト舗装 t=4cm	466. 000	m ²			歩A・単A B単 102号
000103 穀処分 アスファルト穀	18. 000	m3			歩A・単A B単 103号
合 計					
・ 階段工	1. 000	式			
・ ・ 階段工	1. 000	式			
000104 タラップ	1. 000	式			歩A・単A B単 104号
合 計					
・ 除草工	1. 000	式			
・ ・ 除草工 排水路内除草	1. 000	式			
000105 除草	1, 700. 000	m ²			歩A・単A B単 105号
000106 集草	1, 700. 000	m ²			歩A・単A B単 106号
000107 積込	1, 700. 000	m ²			歩A・単A B単 107号
000108 運搬	1, 700. 000	m ²			歩A・単A B単 108号
合 計					

[illegible]

工事別工事名:新布引川排水路改修工事

[illegible]

工事別工事名:新布引川排水路改修工事

[illegible]

事業名	
工事名	新布引川排水路改修工事

工事別工事名:新布引川排水路改修工事

コード	名 称 (規 格)	数 量	単 位	単 価	金 額	備 考
	*** B単ー 1号 ***					
000001	床掘					
	土砂		m3			歩A・単A
	*** B単ー 2号 ***					
000002	掘削					
	土砂		m3			歩A・単A
	*** B単ー 3号 ***					
000003	掘削					
	土砂 既設路盤鋤取り		m3			歩A・単A
	*** B単ー 4号 ***					
000004	掘削					
	土砂 橋梁下部		m3			歩A・単A
	*** B単ー 5号 ***					
000005	掘削					
	土砂 上流端部		m3			歩A・単A
	*** B単ー 6号 ***					
000006	埋戻					
	土砂		m3			歩A・単A
	*** B単ー 7号 ***					
000007	盛土					
	普通土		m3			歩A・単A
	*** B単ー 8号 ***					
000008	河床整地					
	粘性土		m3			歩A・単A
	*** B単ー 9号 ***					
000009	掘削					
	へドロ撤去		m3			歩A・単A
	*** B単ー 10号 ***					
000010	盛土法面整形					
			m ²			歩A・単A
	*** B単ー 11号 ***					
000011	切土法面整形					
			m ²			歩A・単A
	*** B単ー 12号 ***					
000012	基面整正					
			m ²			歩A・単A
	*** B単ー 13号 ***					
000013	残土処分					
	掘削土		m3			歩A・単A
	*** B単ー 14号 ***					
000014	残土処分					
	へドロ処分		m3			歩A・単A
	*** B単ー 15号 ***					
000015	鉄筋コンクリート					
	21-8-25		m3			歩A・単A
	*** B単ー 16号 ***					
000016	型枠					
			m ²			歩A・単A
	*** B単ー 17号 ***					
000017	鉄筋					
	SD295 D13		ton			歩A・単A
	*** B単ー 18号 ***					
000018	伸縮目地					
	エラストックフィラー t=10mm		m ²			歩A・単A
	*** B単ー 19号 ***					
000019	基礎碎石					
	RC-40		m ²			歩A・単A
	*** B単ー 20号 ***					
000020	ハット形鋼矢板 (SP-10H)					
	矢板長7.5m 電動バイプロハンマ単独		枚			歩A・単A
	*** B単ー 21号 ***					
000021	ハット形鋼矢板 (SP-10H)					
	矢板長8.0m 電動バイプロハンマ単独		枚			歩A・単A
	*** B単ー 22号 ***					
000022	ハット形鋼矢板 (SP-10H)					

事業名						
工事名 新布引川排水路改修工事						
工事別工事名:新布引川排水路改修工事						
コード	名 称 (規 格)	数 量	単 位	単 価	金 額	備 考
	矢板長10.5m 電動バイプロハンマ単独		枚			歩A・単A
	*** B単ー 23号 ***					
000023	ハット形鋼矢板 (SP-10H)					
	矢板長10.5m 電動バイプロハンマ単独		枚			歩A・単A
	*** B単ー 24号 ***					
000024	ハット形鋼矢板 (SP-10H)					
	矢板長8.0m 電動バイプロハンマ単独		枚			歩A・単A
	*** B単ー 25号 ***					
000025	間詰コンクリート					
			m3			歩A・単A
	*** B単ー 26号 ***					
000026	型枠					
			m ²			歩A・単A
	*** B単ー 27号 ***					
000027	既設軽量鋼矢板切断					
	ガス切断		m			歩A・単A
	*** B単ー 28号 ***					
000028	ガードレール撤去復旧					
			m			歩A・単A
	*** B単ー 29号 ***					
000029	間詰コンクリート					
			m3			歩A・単A
	*** B単ー 30号 ***					
000030	型枠					
			m ²			歩A・単A
	*** B単ー 31号 ***					
000031	鉄筋コンクリート取壊し					
	400×400		m3			歩A・単A
	*** B単ー 32号 ***					
000032	既設軽量鋼矢板切断					
	ガス切断		m			歩A・単A
	*** B単ー 33号 ***					
000033	既設軽量鋼矢板撤去					
	タイロッド撤去 Φ=28mm		ton			歩A・単A
	*** B単ー 34号 ***					
000034	穀処分					
	有筋コンクリート		m3			歩A・単A
	*** B単ー 35号 ***					
000035	鋼材スクラップ					
	ヘビーH2		ton			歩A・単A
	*** B単ー 36号 ***					
000036	ポリエチレン管					
	ダブル管φ65		m			歩A・単A
	*** B単ー 37号 ***					
000037	有孔管用ソケット					
	φ65		個			歩A・単A
	*** B単ー 38号 ***					
000038	変換DVソケット					
	φ65		個			歩A・単A
	*** B単ー 39号 ***					
000039	被覆材					
	S-30		m3			歩A・単A
	*** B単ー 40号 ***					
000040	床掘					
	土砂		m3			歩A・単A
	*** B単ー 41号 ***					
000041	埋戻					
	土砂		式			歩A・単A
	*** B単ー 42号 ***					
000042	VP管					
	φ65		m			歩A・単A
	*** B単ー 43号 ***					
000043	VP管					
	φ75 道路横断部		m			歩A・単A

事業名

工事名

新布引川排水路改修工事

工事別工事名:新布引川排水路改修工事

コード	名 称 (規 格)	数 量	単位	単 価	金 額	備 考
000044	*** B単ー 44号 *** 90° 大曲エルボ					
	φ 65		個			歩A・単A
000045	*** B単ー 45号 *** 90° 大曲Y					
	φ 65		個			歩A・単A
000046	*** B単ー 46号 *** 90° 大曲Y					
	φ 75×65		個			歩A・単A
000047	*** B単ー 47号 *** 水平水甲					
	φ 75		個			歩A・単A
000048	*** B単ー 48号 *** 塩ビ型止水板					
	φ 75用		枚			歩A・単A
000049	*** B単ー 49号 *** 床掘					
	基面整正含む		m3			歩A・単A
000050	*** B単ー 50号 *** 埋戻					
	土砂		m3			歩A・単A
000051	*** B単ー 51号 *** 残土処分					
	掘削土		m3			歩A・単A
000052	*** B単ー 52号 *** 無筋コンクリート					
	18-8-40		m3			歩A・単A
000053	*** B単ー 53号 *** 型枠					
			m ²			歩A・単A
000054	*** B単ー 54号 *** 鋼矢板切断					
	ガス切断		m			歩A・単A
000055	*** B単ー 55号 *** 既設管撤去					
	プラスチック		ton			歩A・単A
000056	*** B単ー 56号 *** 床掘					
	土砂		m3			歩A・単A
000057	*** B単ー 57号 *** 埋戻					
	土砂		m3			歩A・単A
000058	*** B単ー 58号 *** 一筆排水樹					
			箇所			歩A・単A
000059	*** B単ー 59号 *** 新設排水管					
	VP管 Φ150		m			歩A・単A
000060	*** B単ー 60号 *** 一筆排水用止水板					
			枚			歩A・単A
000061	*** B単ー 61号 *** 無筋コンクリート					
	18-8-40		m3			歩A・単A
000062	*** B単ー 62号 *** 型枠					
			m ²			歩A・単A
000063	*** B単ー 63号 *** 殻処分					
	無筋コンクリート		m3			歩A・単A
000064	*** B単ー 64号 *** 既設管撤去					
	プラスチック		ton			歩A・単A
000065	*** B単ー 65号 *** 鋼矢板切断					

事業名

工事名

新布引川排水路改修工事

工事別工事名:新布引川排水路改修工事

コード	名 称 (規 格)	数 量	単位	単 価	金 額	備 考
	ガス切断		m			歩A・単A
000066	*** B単ー 66号 *** 床掘					
	土砂		m3			歩A・単A
000067	*** B単ー 67号 *** 埋戻					
	土砂		m3			歩A・単A
000068	*** B単ー 68号 *** 切土法面整形					
			m ²			歩A・単A
000069	*** B単ー 69号 *** 掘削					
	土砂 既設路盤鋤取り		m3			歩A・単A
000070	*** B単ー 70号 *** 基面整正					
			m ²			歩A・単A
000071	*** B単ー 71号 *** 残土処分					
	掘削土		m3			歩A・単A
000072	*** B単ー 72号 *** A型アーム水路布設					
	400×400		m			歩A・単A
000073	*** B単ー 73号 *** HP管布設					
	φ 450		m			歩A・単A
000074	*** B単ー 74号 *** HP管布設					
	φ 300		m			歩A・単A
000075	*** B単ー 75号 *** 巻立コンクリート					
	18-8-40		m3			歩A・単A
000076	*** B単ー 76号 *** 型枠					
			m ²			歩A・単A
000077	*** B単ー 77号 *** 床打ちコンクリート					
	18-8-40		m3			歩A・単A
000078	*** B単ー 78号 *** 吸出し防止シート					
	不織布 t=10mm		m ²			歩A・単A
000079	*** B単ー 79号 *** 巻立コンクリート					
	18-8-40 (管口処理HP φ 300)		m3			歩A・単A
000080	*** B単ー 80号 *** 型枠					
			m ²			歩A・単A
000081	*** B単ー 81号 *** 巻立コンクリート					
	18-8-40 (管口処理HP φ 450)		m3			歩A・単A
000082	*** B単ー 82号 *** 型枠					
			m ²			歩A・単A
000083	*** B単ー 83号 *** ふとんかご					
	H400×B1200		m			歩A・単A
000084	*** B単ー 84号 *** 床掘					
	土砂		m3			歩A・単A
000085	*** B単ー 85号 *** 埋戻					
	土砂		m3			歩A・単A
000086	*** B単ー 86号 *** 敷モルタル					
			m3			歩A・単A

事業名		単価説明書ダウンロード一覧 (3 / 6)				
工事名		新布引川排水路改修工事				
工事別工事名:新布引川排水路改修工事						
コード	名 称 (規 格)	数 量	単位	単 価	金 額	備 考
000087	*** B単ー 87号 *** 基礎コンクリート					
	18-8-25		m3			歩A・単A
000088	*** B単ー 88号 *** 盛土法面整形					
	進入路		m ²			歩A・単A
000089	*** B単ー 89号 *** 畦畔ブロック					
	350型		m			歩A・単A
000090	*** B単ー 90号 *** 畦畔ブロック					
	400型		m			歩A・単A
000091	*** B単ー 91号 *** 畦畔ブロック					
	450型		m			歩A・単A
000092	*** B単ー 92号 *** 畦畔ブロック					
	450型 (支給品)		m			歩A・単A
000093	*** B単ー 93号 *** 畦畔ブロック					
	500型		m			歩A・単A
000094	*** B単ー 94号 *** 畦畔ブロック					
	600型		m			歩A・単A
000095	*** B単ー 95号 *** 畦畔ブロック					
	800型		m			歩A・単A
000096	*** B単ー 96号 *** 殻処分					
	有筋コンクリート		m3			歩A・単A
000097	*** B単ー 97号 *** 不陸整正					
			m ²			歩A・単A
000098	*** B単ー 98号 *** 舗装工					
	アスファルト舗装 t=4cm		m ²			歩A・単A
000099	*** B単ー 99号 *** 路肩盛土					
	普通土		m3			歩A・単A
000100	*** B単ー 100号 *** 路盤工					
	路盤材RC-40		m3			歩A・単A
000101	*** B単ー 101号 *** 舗装版切断					
	アスファルト舗装 t=4cm		m			歩A・単A
000102	*** B単ー 102号 *** 舗装撤去工					
	アスファルト舗装 t=4cm		m ²			歩A・単A
000103	*** B単ー 103号 *** 殻処分					
	アスファルト殻		m3			歩A・単A
000104	*** B単ー 104号 *** タラップ					
			式			歩A・単A
000105	*** B単ー 105号 *** 除草					
			m ²			歩A・単A
000106	*** B単ー 106号 *** 集草					
			m ²			歩A・単A
000107	*** B単ー 107号 *** 積込					
			m ²			歩A・単A
000108	*** B単ー 108号 *** 運搬					

[illegible]

事業名	
工事名	新布引川排水路改修工事

工事別工事名:新布引川排水路改修工事

コード	名 称 (規 格)	数 量	単位	単 価	金 額	備 考
	*** B単－ 1号 ***					
000001	床掘 土砂		m3		1.000 m3	歩A 当たり算出
SA0103	SP 床掘り 土砂,標準,無し,有り,なし	1.000	m3			S単 33号
	合 計					
	単 価					
	*** B単－ 2号 ***					
000002	掘削 土砂		m3		1.000 m3	歩A 当たり算出
SA0101	SP 掘削 土砂,上記以外(小規模),-, -, 標準, -, -, -	1.000	m3			S単 30号
	合 計					
	単 価					
	*** B単－ 3号 ***					
000003	掘削 土砂 既設路盤鋤取り		m3		1.000 m3	歩A 当たり算出
SA0101	SP 掘削 土砂,オフソカット,無し,無し,5,000m3未満, -, -, -	1.000	m3			S単 31号
	合 計					
	単 価					
	*** B単－ 4号 ***					
000004	掘削 土砂 橋梁下部		m3		1.000 m3	歩A 当たり算出
SA0101	SP 掘削 土砂,上記以外(小規模), -, -, 標準以外, -, -, -	1.000	m3			S単 32号
	合 計					
	単 価					
	*** B単－ 5号 ***					
000005	掘削 土砂 上流端部		m3		1.000 m3	歩A 当たり算出
SA0101	SP 掘削 土砂,上記以外(小規模), -, -, 標準以外, -, -, -	1.000	m3			S単 32号
	合 計					
	単 価					
	*** B単－ 6号 ***					
000006	埋戻 土砂		m3		1.000 m3	歩A 当たり算出
S01041	人力土工(盛土・埋戻) 砂・砂質土,埋戻,まき出し,タンパ(I)	1.000	m3			S単 1号
	合 計					
	単 価					
	*** B単－ 7号 ***					
000007	盛土 普通土		m3		1.000 m3	歩A 当たり算出
S01041	人力土工(盛土・埋戻) 砂・砂質土,盛土,まき出し,タンパ(I)	1.000	m3			S単 2号
	合 計					
	単 価					
	*** B単－ 8号 ***					

事業名

工事名

新布引川排水路改修工事

工事別工事名:新布引川排水路改修工事

コード	名 称 (規 格)	数 量	単位	単 価	金 額	備 考
000008	河床整地					歩A
	粘性土		m3		1.000 m3	当たり算出
SA0161	SP 整地					
	敷均し(ルース), 標準(10,000m3未満), 無し, なし	1.000	m3			S単 42号
	合 計					
	単 価					
	*** B単ー 9号 ***					
000009	掘削					歩A
	へドロ撤去		m3		1.000 m3	当たり算出
SA0101	SP 掘削					
	土砂, オフソカット, 無し, 無し, 5,000m3未満, -, -, -	1.000	m3			S単 31号
	合 計					
	単 価					
	*** B単ー 10号 ***					
000010	盛土法面整形		m ²		1.000 m ²	歩A 当たり算出
SA0152	SP 法面整形					
	盛土部, 有り, 無し, け質土、砂及び砂質土、粘性土, なし	1.000	m ²			S単 40号
	合 計					
	単 価					
	*** B単ー 11号 ***					
000011	切土法面整形		m ²		1.000 m ²	歩A 当たり算出
SA0152	SP 法面整形					
	切土部, -, 無し, け質土、砂及び砂質土、粘性土, なし	1.000	m ²			S単 41号
	合 計					
	単 価					
	*** B単ー 12号 ***					
000012	基面整正		m ²		1.000 m ²	歩A 当たり算出
SA0151	SP 基面整正					
	基面整正	1.000	m ²			S単 39号
	合 計					
	単 価					
	*** B単ー 13号 ***					
000013	残土処分					歩A
	掘削土		m3		1.000 m3	当たり算出
SA0121	SP 土砂等運搬					
	標準, バックホウ山積0.8m3(平積0.6m3), 土砂(岩塊・玉石混り土含む), 無し, 7.5km以下	1.000	m3			S単 36号
P96014	残土処分					
	土砂	1.000	m3			
	合 計					
	単 価					
	*** B単ー 14号 ***					
000014	残土処分					歩A
	へドロ処分		m3		1.000 m3	当たり算出
SA0121	SP 土砂等運搬					
	標準, バックホウ山積0.8m3(平積0.6m3), 土砂(岩塊・玉石混り土含む), 無し, 7.5km以下	1.000	m3			S単 36号
P96022	残土処分					
	へドロ	1.000	m3			
	合 計					

事業名						
工事名 新布引川排水路改修工事						
工事別工事名:新布引川排水路改修工事						
コード	名 称 (規 格)	数 量	単位	単 価	金 額	備 考
	単 価					
	*** B単ー 15号 ***					
000015	鉄筋コンクリート 21-8-25		m3		1.000 m3	歩A 当たり算出
SA0311	SP コンクリート 小型構造物,バツパツ(クレン機能付)打設,計上する,~,養生無し,~,~,~,なし,21-8- 25(20)(高炉B) W/C60%	1.000	m3			S単 50号
	合 計					
	単 価					
	*** B単ー 16号 ***					
000016	型枠		m ²		1.000 m ²	歩A 当たり算出
SA0312	SP 型枠 一般型枠,小型構造物	1.000	m ²			S単 53号
	合 計					
	単 価					
	*** B単ー 17号 ***					
000017	鉄筋 SD295 D13		ton		1.000 ton	歩A 当たり算出
S03701	【鉄筋工】 SD295, D13, 一般構造物, 10t未満, 一, 無し, 一般構造物 (切梁無し), 10%未満	1.000	ton			S単 10号
	合 計					
	単 価					
	*** B単ー 18号 ***					
000018	伸縮目地 エラストックファイラー t=10mm		m ²		1.000 m ²	歩A 当たり算出
SA0331	エラストックファイラー t=10mm 30m2未満,計上する,目地板(瀝青質板) t=10mm	1.000	m ²			S単 55号
	合 計					
	単 価					
	*** B単ー 19号 ***					
000019	基礎砕石 RC-40		m ²		1.000 m ²	歩A 当たり算出
SA0301	SP 基礎砕石 7.5cmを超え12.5cm以下,計上する,なし,再生クラッシュヤラン RC-40 40~0mm	1.000	m ²			S単 49号
	合 計					
	単 価					
	*** B単ー 20号 ***					
000020	ハット形鋼矢板 (SP-10H) 矢板長7.5m 電動バイプロハンマ単独		枚		1.000 枚	歩A 当たり算出
S18167	バイプロハンマ工(ハット形鋼矢板打設) 電動式,9m以下,60kW(ハット形鋼矢板用),ハット形鋼矢板打設,10H型,7.5,なし	1.000	枚			S単 25号
	合 計					
	単 価					
	*** B単ー 21号 ***					
000021	ハット形鋼矢板 (SP-10H) 矢板長8.0m 電動バイプロハンマ単独		枚		1.000 枚	歩A 当たり算出
S18167	バイプロハンマ工(ハット形鋼矢板打設) 電動式,9m以下,60kW(ハット形鋼矢板用),ハット形鋼矢板打設,10H型,8.0,なし	1.000	枚			S単 26号
	合 計					

事業名	事業名明細シロツク表 単価部 A (47 / 187)					
工事名	新布引川排水路改修工事					
工事別工事名:新布引川排水路改修工事						
コード	名 称 (規 格)	数 量	単位	単 価	金 額	備 考
	単 価					
	*** B単ー 22号 ***					
000022	ハット形鋼矢板 (SP-10H)					歩A
	矢板長10.5m 電動バイプロハンマ単独		枚		1.000 枚	当たり算出
S18167	バイプロハンマ工(ハット形鋼矢板打設)					
	電動式,12m以下,60kW(ハット形鋼矢板用),ハット形鋼矢板打設,10H型,10.5,なし	1.000	枚			S単 27号
	合 計					
	単 価					
	*** B単ー 23号 ***					
000023	ハット形鋼矢板 (SP-10H)					歩A
	矢板長10.5m 電動バイプロハンマ単独		枚		1.000 枚	当たり算出
S18167	バイプロハンマ工(ハット形鋼矢板打設)					
	電動式,12m以下,60kW(ハット形鋼矢板用),ハット形鋼矢板打設,10H型,10.5,なし	1.000	枚			S単 27号
	合 計					
	単 価					
	*** B単ー 24号 ***					
000024	ハット形鋼矢板 (SP-10H)					歩A
	矢板長8.0m 電動バイプロハンマ単独		枚		1.000 枚	当たり算出
S18167	バイプロハンマ工(ハット形鋼矢板打設)					
	電動式,9m以下,60kW(ハット形鋼矢板用),ハット形鋼矢板打設,10H型,8.0,なし	1.000	枚			S単 26号
	合 計					
	単 価					
	*** B単ー 25号 ***					
000025	間詰コンクリート		m3		1.000 m3	歩A
						当たり算出
SA0311	SP コンクリート					
	無筋・鉄筋構造物,人力打設,計上する,~,養生無し,~,無し,~,18-8-40(高炉B) W/C65%	1.000	m3			S単 51号
	合 計					
	単 価					
	*** B単ー 26号 ***					
000026	型枠		m ²		1.000 m ²	歩A
						当たり算出
SA0312	SP 型枠					
	一般型枠,鉄筋・無筋構造物	1.000	m ²			S単 54号
	合 計					
	単 価					
	*** B単ー 27号 ***					
000027	既設軽量鋼矢板切断					歩A
	ガス切断		m		1.000 m	当たり算出
S02104	ガス切断					
	3～7mm	1.000	m			S単 5号
	合 計					
	単 価					
	*** B単ー 28号 ***					
000028	ガードレール撤去復旧		m		1.000 m	歩A
						当たり算出
S08060	ガードレール設置・撤去工(橋梁用)					
	Gr-C-2B,撤去,0,	1.000	m			S単 14号
S08060	ガードレール設置・撤去工(橋梁用)					
	Gr-C-2B,設置(無収縮モルタル),0,	1.000	m			S単 15号

事業名	単価型明細ブロック表 単価期A (5/ 18)					
工事名	新布引川排水路改修工事					
工事別工事名:新布引川排水路改修工事						
コード	名 称 (規 格)	数 量	単位	単 価	金 額	備 考
	合 計					
	単 価					
	*** B単ー 29号 ***					
000029	間詰コンクリート		m3		1.000 m3	歩A 当たり算出
SA0311	SP コンクリート 無筋・鉄筋構造物,人力打設,計上する,-,養生無し,-,無し,-,18-8-40(高炉B) W /C65%	1.000	m3			S単 51号
	合 計					
	単 価					
	*** B単ー 30号 ***					
000030	型枠		m ²		1.000 m ²	歩A 当たり算出
SA0312	SP 型枠 一般型枠,鉄筋・無筋構造物	1.000	m ²			S単 54号
	合 計					
	単 価					
	*** B単ー 31号 ***					
000031	鉄筋コンクリート取壊し 400×400		m3		1.000 m3	歩A 当たり算出
S02721	【構造物取壊し】 有筋,なし,機械,昼間施工,しない	1.000	m3			S単 8号
	合 計					
	単 価					
	*** B単ー 32号 ***					
000032	既設軽量鋼矢板切断 ガス切断		m		1.000 m	歩A 当たり算出
S02104	ガス切断 3～7mm	1.000	m			S単 5号
	合 計					
	単 価					
	*** B単ー 33号 ***					
000033	既設軽量鋼矢板撤去 タイロッド撤去 Φ=28mm		ton		1.000 ton	歩A 当たり算出
S18022	タイロッド方式土留工(設置・撤去) 撤去,0日,0回,0.000ton,なし	1.000	ton			S単 23号
	合 計					
	単 価					
	*** B単ー 34号 ***					
000034	殻処分 有筋コンクリート		m3		1.000 m3	歩A 当たり算出
SA0221	SP 殻運搬 コンクリート(鉄筋)構造物とりこわし,機械積込,無し,5.7km以下	1.000	m3			S単 44号
P96016	殻処分 有筋コンクリート	1.000	m3			
	合 計					
	単 価					
	*** B単ー 35号 ***					
000035	鋼材スクラップ ヘビーH2		ton		1.000 ton	歩A 当たり算出

事業名		単価等明細プロセス表 単価表A (6/ 16)				
工事名		新布引川排水路改修工事				
工事別工事名:新布引川排水路改修工事						
コード	名 称 (規 格)	数 量	単位	単 価	金 額	備 考
S02120	スクラップ ヘビーH2	1.000	ton			S単 7号
	合 計					
	単 価					
	*** B単ー 36号 ***					
000036	ポリエチレン管 ダブル管φ65		m		1.000 m	歩A 当たり算出
S10031	暗渠排水工(トレンチャ掘削) 0.7<h≤1.0m,暗渠排水管 (ロール管) , φ50～75mm	1.000	m			S単 18号
P96006	高密度ポリエチレンダブル管 (有孔) φ65	1.000	m			
	合 計					
	単 価					
	*** B単ー 37号 ***					
000037	有孔管用ソケット φ65		個		1.000 個	歩A 当たり算出
PQ7739	高密度ポリエチレンダブル管 継手 DV用ソケット φ65×DV65	1.000	個			
	合 計					
	単 価					
	*** B単ー 38号 ***					
000038	変換DVソケット φ65		個		1.000 個	歩A 当たり算出
PQ7742	高密度ポリエチレンダブル管 継手 DV用ソケット φ65×DV75	1.000	個			
	合 計					
	単 価					
	*** B単ー 39号 ***					
000039	被覆材 S-30		m3		1.000 m3	歩A 当たり算出
J03102	単粒度碎石 4号 30～20mm	1.000	m3			
	合 計					
	単 価					
	*** B単ー 40号 ***					
000040	床掘 土砂		m3		1.000 m3	歩A 当たり算出
SA0103	SP 床掘り 土砂,上記以外(小規模),-, -	1.000	m3			S単 34号
	合 計					
	単 価					
	*** B単ー 41号 ***					
000041	埋戻 土砂		式		1.000 式	歩A 当たり算出
S01041	人力土工(盛土・埋戻) 粘性土・礫質土,埋戻,まき出し,タンバ(I)	1.000	m3			S単 3号
	合 計					
	単 価					
	*** B単ー 42号 ***					
000042	VP管 φ65		m		1.000 m	歩A 当たり算出

事業名	単価型明細ノック表 単価型A (7 / 18)					
工事名	新布引川排水路改修工事					
工事別工事名:新布引川排水路改修工事						
コード	名 称 (規 格)	数 量	単位	単 価	金 額	備 考
S07021	硬質ポリ塩化ビニル管人力布設 VP, 65mm, 片受直管スリーブ付, 4.0m管, 0箇所	1.000	m			S単 11号
	合 計					
	単 価					
	*** B単一 43号 ***					
000043	VP管 φ75 道路横断部		m		1.000 m	歩A 当たり算出
S07021	硬質ポリ塩化ビニル管人力布設 VP, 75mm, 片受直管スリーブ付, 4.0m管, 0箇所	1.000	m			S単 12号
	合 計					
	単 価					
	*** B単一 44号 ***					
000044	90° 大曲エルボ φ65		個		1.000 個	歩A 当たり算出
PQ2745	硬質塩ビ管用DV継手 DV-VP継手90° 大曲エルボ φ65	1.000	個			
	合 計					
	単 価					
	*** B単一 45号 ***					
000045	90° 大曲Y φ65		個		1.000 個	歩A 当たり算出
P96010	90° 大曲Y φ65	1.000	個			
	合 計					
	単 価					
	*** B単一 46号 ***					
000046	90° 大曲Y φ75×65		個		1.000 個	歩A 当たり算出
PQ2776	硬質塩ビ管用DV継手 90° 大曲Y字 φ75×65	1.000	個			
	合 計					
	単 価					
	*** B単一 47号 ***					
000047	水平水甲 φ75		個		1.000 個	歩A 当たり算出
PQ7784	水平水甲(塩ビ製) φ75	1.000	個			
	合 計					
	単 価					
	*** B単一 48号 ***					
000048	塩ビ型止水板 φ75用		枚		1.000 枚	歩A 当たり算出
PQ9896	濁水防止用止水板 (暗渠排水管用) (穴あけ加工費含む)	1.000	枚			
	合 計					
	単 価					
	*** B単一 49号 ***					
000049	床掘 基面整正含む		m3		1.000 m3	歩A 当たり算出
SA0103	SP 床掘り 土砂, 上記以外(小規模), -,-	1.000	m3			S単 34号

事業名	単価説明細ブロック表 単価期 A (8 / 18)					
工事名	新布引川排水路改修工事					
工事別工事名:新布引川排水路改修工事						
コード	名 称 (規 格)	数 量	単位	単 価	金 額	備 考
	合 計					
	単 価					
	*** B単ー 50号 ***					
000050	埋戻 土砂		m3		1.000 m3	歩A 当たり算出
S01041	人力土工(盛土・埋戻) 砂・砂質土,埋戻,まき出し,タンパ(I)	1.000	m3			S単 1号
	合 計					
	単 価					
	*** B単ー 51号 ***					
000051	残土処分 掘削土		m3		1.000 m3	歩A 当たり算出
SA0121	SP 土砂等運搬 小規模,パツツ山積0.28m3(平積0.2m3),土砂(岩塊・玉石混り土含む),無し,5.0k m以下	1.000	m3			S単 37号
P96014	残土処分 土砂	1.000	m3			
	合 計					
	単 価					
	*** B単ー 52号 ***					
000052	無筋コンクリート 18-8-40		m3		1.000 m3	歩A 当たり算出
SA0311	SP コンクリート 無筋・鉄筋構造物,人力打設,計上する,~,養生無し,~,無し,~,18-8-40(高炉B) W /C65%	1.000	m3			S単 51号
	合 計					
	単 価					
	*** B単ー 53号 ***					
000053	型枠		m ²		1.000 m ²	歩A 当たり算出
SA0312	SP 型枠 一般型枠,鉄筋・無筋構造物	1.000	m ²			S単 54号
	合 計					
	単 価					
	*** B単ー 54号 ***					
000054	鋼矢板切断 ガス切断		m		1.000 m	歩A 当たり算出
S02104	ガス切断 3〜7mm	1.000	m			S単 5号
	合 計					
	単 価					
	*** B単ー 55号 ***					
000055	既設管撤去 プラスチック		ton		1.000 ton	歩A 当たり算出
P96012	廃プラスチック処分	1.000	ton			
	合 計					
	単 価					
	*** B単ー 56号 ***					

事業名

工事名

新布引川排水路改修工事

工事別工事名:新布引川排水路改修工事

コード	名 称 (規 格)	数 量	単位	単 価	金 額	備 考
000056	床掘					歩A
	土砂		m3		1.000 m3	当たり算出
SA0103	SP 床掘り					
	土砂,上記以外(小規模),-, -	1.000	m3			S単 34号
	合 計					
	単 価					
	*** B単ー 57号 ***					
000057	埋戻					歩A
	土砂		m3		1.000 m3	当たり算出
S01041	人力土工(盛土・埋戻)					
	粘性土・礫質土,埋戻,まき出し,タンバ(I)	1.000	m3			S単 3号
	合 計					
	単 価					
	*** B単ー 58号 ***					
000058	一筆排水樹					歩A
			箇所		1.000 箇所	当たり算出
SA0551	SP コンクリート分水槽据付					
	据付,50kg以上80kg以下,無し,なし	1.000	基			S単 56号
PQ5341	一筆排水樹					
	230×320×550 制水板共	1.000	個			
	合 計					
	単 価					
	*** B単ー 59号 ***					
000059	新設排水管					歩A
	VP管 Φ150		m		1.000 m	当たり算出
S07021	硬質ポリ塩化ビニル管人力布設					
	VP,150mm,片受直管スリーブ付,4.0m管,0箇所	1.000	m			S単 13号
	合 計					
	単 価					
	*** B単ー 60号 ***					
000060	一筆排水用止水板					歩A
			枚		1.000 枚	当たり算出
PQ9895	濁水防止用止水板(一筆排水管用)					
	(穴あけ・案内板取付加工費含む)	1.000	枚			
	合 計					
	単 価					
	*** B単ー 61号 ***					
000061	無筋コンクリート					歩A
	18-8-40		m3		1.000 m3	当たり算出
SA0311	SP コンクリート					
	無筋・鉄筋構造物,人力打設,計上する,-,養生無し,-,無し,-,18-8-40(高炉B) W/C65%	1.000	m3			S単 51号
	合 計					
	単 価					
	*** B単ー 62号 ***					
000062	型枠					歩A
			m ²		1.000 m ²	当たり算出
SA0312	SP 型枠					
	一般型枠,鉄筋・無筋構造物	1.000	m ²			S単 54号
	合 計					
	単 価					

事業名

工事名

新布引川排水路改修工事

工事別工事名:新布引川排水路改修工事

コード	名 称 (規 格)	数 量	単位	単 価	金 額	備 考
	*** B単ー 63号 ***					
000063	殻処分 無筋コンクリート		m3		1.000 m3	歩A 当たり算出
SA0221	SP 殻運搬 コンクリート(無筋)構造物とりこわし,機械積込,無し,5.7km以下	1.000	m3			S単 45号
P96023	殻処分 無筋コンクリート	1.000	m3			
	合 計					
	単 価					
	*** B単ー 64号 ***					
000064	既設管撤去 プラスチック		ton		1.000 ton	歩A 当たり算出
P96012	廃プラスチック処分	1.000	ton			
	合 計					
	単 価					
	*** B単ー 65号 ***					
000065	鋼矢板切断 ガス切断		m		1.000 m	歩A 当たり算出
S02104	ガス切断 3～7mm	1.000	m			S単 5号
	合 計					
	単 価					
	*** B単ー 66号 ***					
000066	床掘 土砂		m3		1.000 m3	歩A 当たり算出
SA0103	SP 床掘り 土砂,平均施工幅1m以上2m未満,無し,無し,なし	1.000	m3			S単 35号
	合 計					
	単 価					
	*** B単ー 67号 ***					
000067	埋戻 土砂		m3		1.000 m3	歩A 当たり算出
S01041	人土工(盛土・埋戻) 粘性土・礫質土,埋戻,まき出し,タンパ(I)	1.000	m3			S単 3号
	合 計					
	単 価					
	*** B単ー 68号 ***					
000068	切土法面整形		m ²		1.000 m ²	歩A 当たり算出
SA0152	SP 法面整形 切土部,-,無し,礫質土、砂及び砂質土、粘性土,なし	1.000	m ²			S単 41号
	合 計					
	単 価					
	*** B単ー 69号 ***					
000069	掘削 土砂 既設路盤鋤取り		m3		1.000 m3	歩A 当たり算出
SA0101	SP 掘削 土砂,オープンカット,無し,無し,5,000m3未満,-,-,-	1.000	m3			S単 31号
	合 計					
	単 価					

事業名	
工事名	新布引川排水路改修工事

工事別工事名:新布引川排水路改修工事

コード	名 称 (規 格)	数 量	単 位	単 価	金 額	備 考
	*** B単ー 70号 ***					
000070	基面整正		m ²		1.000 m ²	歩A 当たり算出
SA0151	SP 基面整正 基面整正	1.000	m ²			S単 39号
	合 計					
	単 価					
	*** B単ー 71号 ***					
000071	残土処分 掘削土		m ³		1.000 m ³	歩A 当たり算出
SA0121	SP 土砂等運搬 標準,ハック砂山積0.45m ³ (平積0.35m ³),土砂(岩塊・玉石混り土含む),無し,4.5km	1.000	m ³			S単 38号
	以下					
P96014	残土処分 土砂	1.000	m ³			
	合 計					
	単 価					
	*** B単ー 72号 ***					
000072	A型アーム水路布設 400×400		m		1.000 m	歩A 当たり算出
SS0001	7-4柵渠据付(人力)400×400 P=1.5m A型,1.500m	1.000	m			S単 61号
	合 計					
	単 価					
	*** B単ー 73号 ***					
000073	HP管布設 φ450		m		1.000 m	歩A 当たり算出
SA0706	SP 遠心力鉄筋コンクリート管 (B形) 据付,450mm,遠心力鉄筋コンクリート管 (B形),なし,外圧管1種	1.000	m			S単 57号
	合 計					
	単 価					
	*** B単ー 74号 ***					
000074	HP管布設 φ300		m		1.000 m	歩A 当たり算出
SA0706	SP 遠心力鉄筋コンクリート管 (B形) 据付,300mm,遠心力鉄筋コンクリート管 (B形),なし,外圧管1種	1.000	m			S単 58号
	合 計					
	単 価					
	*** B単ー 75号 ***					
000075	巻立コンクリート 18-8-40		m ³		1.000 m ³	歩A 当たり算出
SA0311	SP コンクリート 無筋・鉄筋構造物,人力打設,計上する,-,養生無し,-,無し,-,18-8-40(高炉B) W/C65%	1.000	m ³			S単 51号
	合 計					
	単 価					
	*** B単ー 76号 ***					
000076	型枠		m ²		1.000 m ²	歩A 当たり算出
SA0312	SP 型枠 一般型枠,鉄筋・無筋構造物	1.000	m ²			S単 54号
	合 計					

事業名	単価算出細目ブロック表 単価期 A (12 / 18)					
工事名	新布引川排水路改修工事					
工事別工事名:新布引川排水路改修工事						
コード	名 称 (規 格)	数 量	単位	単 価	金 額	備 考
	単 価					
	*** B単ー 77号 ***					
000077	床打ちコンクリート 18-8-40		m3		1.000 m3	歩A 当たり算出
SA0311	SP コンクリート 無筋・鉄筋構造物,人力打設,計上する,-,養生無し,-,無し,-,18-8-40(高炉B) W /C65%	1.000	m3			S単 51号
	合 計					
	単 価					
	*** B単ー 78号 ***					
000078	吸出し防止シート 不織布 t=10mm		m ²		1.000 m ²	歩A 当たり算出
P26101	吸出し防止マット ヤシ繊維系 厚10mm 7kgf/5cm	1.000	m ²			
	合 計					
	単 価					
	*** B単ー 79号 ***					
000079	巻立コンクリート 18-8-40 (管口処理HP φ 300)		m3		1.000 m3	歩A 当たり算出
SA0311	SP コンクリート 無筋・鉄筋構造物,人力打設,計上する,-,養生無し,-,無し,-,18-8-40(高炉B) W /C65%	1.000	m3			S単 51号
	合 計					
	単 価					
	*** B単ー 80号 ***					
000080	型枠		m ²		1.000 m ²	歩A 当たり算出
SA0312	SP 型枠 一般型枠,鉄筋・無筋構造物	1.000	m ²			S単 54号
	合 計					
	単 価					
	*** B単ー 81号 ***					
000081	巻立コンクリート 18-8-40 (管口処理HP φ 450)		m3		1.000 m3	歩A 当たり算出
SA0311	SP コンクリート 無筋・鉄筋構造物,人力打設,計上する,-,養生無し,-,無し,-,18-8-40(高炉B) W /C65%	1.000	m3			S単 51号
	合 計					
	単 価					
	*** B単ー 82号 ***					
000082	型枠		m ²		1.000 m ²	歩A 当たり算出
SA0312	SP 型枠 一般型枠,鉄筋・無筋構造物	1.000	m ²			S単 54号
	合 計					
	単 価					
	*** B単ー 83号 ***					
000083	ふとんかご H400×B1200		m		1.000 m	歩A 当たり算出

事業名

新布引川排水路改修工事

工事別工事名:新布引川排水路改修工事

コード	名 称 (規 格)	数 量	単位	単 価	金 額	備 考
SA0203	SP ふとんかご 設置, 階段式, 高さ40cm×幅120cm	1.000	m			S 単 43号
	合 計					
	単 価					
	*** B 単ー 84号 ***					
000084	床掘 土砂		m3		1.000 m3	歩A 当たり算出
SA0103	SP 床掘り 土砂, 上記以外(小規模), -, -	1.000	m3			S 単 34号
	合 計					
	単 価					
	*** B 単ー 85号 ***					
000085	埋戻 土砂		m3		1.000 m3	歩A 当たり算出
S01041	人力土工(盛土・埋戻) 粘性土・礫質土, 埋戻, まき出し, タンパ(I)	1.000	m3			S 単 3号
	合 計					
	単 価					
	*** B 単ー 86号 ***					
000086	敷モルタル		m3		1.000 m3	歩A 当たり算出
S03018	モルタル現場練合わせ 洗砂(細目), 1:3	1.000	m3			S 単 9号
	合 計					
	単 価					
	*** B 単ー 87号 ***					
000087	基礎コンクリート 18-8-25		m3		1.000 m3	歩A 当たり算出
SA0311	SP コンクリート 無筋・鉄筋構造物, 人力打設, 計上する, -, 養生無し, -, 無し, -, 18-8-25(20) (高炉 B) W/C65%	1.000	m3			S 単 52号
	合 計					
	単 価					
	*** B 単ー 88号 ***					
000088	盛土法面整形 進入路		m ²		1.000 m ²	歩A 当たり算出
SA0152	SP 法面整形 盛土部, 有り, 無し, 礫質土、砂及び砂質土、粘性土, なし	1.000	m ²			S 単 40号
	合 計					
	単 価					
	*** B 単ー 89号 ***					
000089	畦畔ブロック 350型		m		100.000 m	歩A 当たり算出
PQ5331	畦畔ブロック 高350 長1.0m	99.000	個			[1]
S02115	普通作業員	13.500	人			[2]
Y10005	接合費 集計対象任意指定用 集計対象明細: ([1])	0.025				S 単 6号
	合 計					
	単 価					

事業名	
工事名	新布引川排水路改修工事

工事別工事名:新布引川排水路改修工事

コード	名 称 (規 格)	数 量	単 位	単 価	金 額	備 考
	*** B単ー 90号 ***					
000090	畦畔ブロック 400型		m		100.000 m	歩A 当たり算出
PQ5332	畦畔ブロック 高400 長1.0m	99.000	個			[1]
S02115	普通作業員	13.500	人			[2] S単 6号
Y10005	接合費 集計対象任意指定用 集計対象明細: ([1])	0.025				
	合 計					
	単 価					
	*** B単ー 91号 ***					
000091	畦畔ブロック 450型		m		100.000 m	歩A 当たり算出
S10001	畦畔ブロック布設 450型	100.000	m			S単 16号
	合 計					
	単 価					
	*** B単ー 92号 ***					
000092	畦畔ブロック 450型 (支給品)		m		100.000 m	歩A 当たり算出
S02115	普通作業員	13.500	人			S単 6号
P96024	接合費 集計対象任意指定用 集計対象明細: ([1])	1.000	式			
	合 計					
	単 価					
	*** B単ー 93号 ***					
000093	畦畔ブロック 500型		m		100.000 m	歩A 当たり算出
S10001	畦畔ブロック布設 500型	100.000	m			S単 17号
	合 計					
	単 価					
	*** B単ー 94号 ***					
000094	畦畔ブロック 600型		m		100.000 m	歩A 当たり算出
PQ5333	畦畔ブロック 高600 長1.0m	99.000	個			[1]
S02115	普通作業員	15.300	人			[2] S単 6号
Y10005	接合費 集計対象任意指定用 集計対象明細: ([1])	0.040				
	合 計					
	単 価					
	*** B単ー 95号 ***					
000095	畦畔ブロック 800型		m		100.000 m	歩A 当たり算出
P96017	畦畔ブロック 高800 長1.0m	99.000	個			[1]
S02115	普通作業員	15.300	人			[2] S単 6号
Y10005	接合費 集計対象任意指定用 集計対象明細: ([1])	0.040				
	合 計					
	単 価					

事業名	
工事名	新布引川排水路改修工事

工事別工事名:新布引川排水路改修工事

コード	名 称 (規 格)	数 量	単 位	単 価	金 額	備 考
	*** B単ー 96号 ***					
000096	殻処分 有筋コンクリート		m3		1.000 m3	歩A 当たり算出
SA0221	SP 殻運搬 コンクリート(鉄筋)構造物とこわし,機械積込,無し,5.7km以下	1.000	m3			S単 44号
P96016	殻処分 有筋コンクリート	1.000	m3			
	合 計					
	単 価					
	*** B単ー 97号 ***					
000097	不陸整正		m ²		1.000 m ²	歩A 当たり算出
SA0831	SP 不陸整正 無し,-,-,なし	1.000	m ²			S単 59号
	合 計					
	単 価					
	*** B単ー 98号 ***					
000098	舗装工 アスファルト舗装 t=4cm		m ²		1.000 m ²	歩A 当たり算出
SQA002	SP 表層 (車道・路肩部) 1.4m以上3.0m以下,各種(2.35t/m3),再生密粒度アスコン(13),プライムコート 各種,40mm, なし	1.000	m ²			S単 60号
	合 計					
	単 価					
	*** B単ー 99号 ***					
000099	路肩盛土 普通土		m3		1.000 m3	歩A 当たり算出
S01041	人力土工(盛土・埋戻) 粘性土・礫質土,盛土,まき出し,振動コンパクタ(I)	1.000	m3			S単 4号
	合 計					
	単 価					
	*** B単ー 100号 ***					
000100	路盤工 路盤材RC-40		m3		1.000 m3	歩A 当たり算出
J03118	再生クラッシュラン RC-40 40~0mm	1.000	m3			
	合 計					
	単 価					
	*** B単ー 101号 ***					
000101	舗装版切断 アスファルト舗装 t=4cm		m		1.000 m	歩A 当たり算出
SA0223	SP 舗装版切断 アスファルト舗装版,15cm以下,-,-	1.000	m			S単 48号
	合 計					
	単 価					
	*** B単ー 102号 ***					
000102	舗装撤去工 アスファルト舗装 t=4cm		m ²		1.000 m ²	歩A 当たり算出
SA0222	SP 舗装版破碎 アスファルト舗装版,無し,不要,15cm以下,-,有り,なし	1.000	m ²			S単 47号
	合 計					
	単 価					

事業名	
工事名	新布引川排水路改修工事

工事別工事名:新布引川排水路改修工事

コード	名 称 (規 格)	数 量	単位	単 価	金 額	備 考
	*** B単ー 103号 ***					
000103	殻処分 アスファルト殻		m3		1.000	歩A 当たり算出
SA0221	SP 殻運搬 舗装版破砕,機械積込(舗装版厚15cm以下),無し,6.5km以下	1.000	m3			S単 46号
P96015	殻処分 アスファルト殻	1.000	m3			
	合 計					
	単 価					
	*** B単ー 104号 ***					
000104	タラップ		式		1.000	歩A 当たり算出
P96018	既設タラップ移設	1.000	式			
	合 計					
	単 価					
	*** B単ー 105号 ***					
000105	除草		m ²		1.000	歩A 当たり算出
P96001	除草	1.000	m ²			
	合 計					
	単 価					
	*** B単ー 106号 ***					
000106	集草		m ²		1.000	歩A 当たり算出
P96002	集草	1.000	m ²			
	合 計					
	単 価					
	*** B単ー 107号 ***					
000107	積込		m ²		1.000	歩A 当たり算出
P96003	積込	1.000	m ²			
	合 計					
	単 価					
	*** B単ー 108号 ***					
000108	運搬		m ²		1.000	歩A 当たり算出
P96004	運搬	1.000	m ²			
	合 計					
	単 価					
	*** B単ー 109号 ***					
000109	床掘 土砂		m3		1.000	歩A 当たり算出
SA0103	SP 床掘り 土砂,上記以外(小規模),-, -	1.000	m3			S単 34号
	合 計					
	単 価					

事業名	
工事名	新布引川排水路改修工事

工事別工事名:新布引川排水路改修工事

コード	名 称 (規 格)	数 量	単位	単 価	金 額	備 考
	*** B単ー 110号 ***					
000110	埋戻 土砂		m ³		1.000	歩A 当たり算出
S01041	人力土工(盛土・埋戻) 粘性土・礫質土,埋戻,まき出し,タンバ(I)	1.000	m ³			S単 3号
	合 計					
	単 価					
	*** B単ー 111号 ***					
000111	表土戻し 施工後		m ²		1.000	歩A 当たり算出
S15003	耕地復旧(表土掘削・埋戻) 表土埋戻,なし	1.000	m ²			S単 19号
	合 計					
	単 価					
	*** B単ー 112号 ***					
000112	耕起		m ²		1.000	歩A 当たり算出
S15004	耕地復旧(耕起) 無	1.000	m ²			S単 20号
	合 計					
	単 価					
	*** B単ー 113号 ***					
000113	敷鉄板敷設 22×1524×3048		m ²		1.000	歩A 当たり算出
S18054	敷鉄板設置・撤去工 設置～賃料～撤去,210,1,なし	1.000	m ²			S単 24号
	合 計					
	単 価					
	*** B単ー 114号 ***					
000114	大型土のう 設置・撤去		個		1.000	歩A 当たり算出
S18002	大型土のう工 製作・設置,パック材,現地土,0m3,大型土のう袋(1.0t用),なし,なし	1.000	袋			S単 21号
	合 計					
	単 価					
	*** B単ー 115号 ***					
000115	大型土のう 設置・撤去(現場品流用)		個		1.000	歩A 当たり算出
S18002	大型土のう工 設置(再設置含む),パック材,0m3,なし	1.000	袋			S単 22号
	合 計					
	単 価					
	*** B単ー 116号 ***					
000116	分解・組立・運搬費		式		1.000	歩A 当たり算出
S19001	分解・組立・運搬費(重建設機械) クローラークレーン,35t吊を超え80t吊以下,運搬～組立～分解～運搬,基地と現場の移動,なし	1.000	台			S単 28号
	合 計					
	単 価					

[illegible]

事業名						
工事名	新布引川排水路改修工事					
工事別工事名:新布引川排水路改修工事						
コード	名 称 (規 格)	数 量	単 位	単 価	金 額	備 考
S01041	*** S単ー 1号 ***					
	人力土工(盛土・埋戻)					
	人力土工(盛土・埋戻) 砂・砂質土,埋戻,まき出し,タンバ(I)		m3			歩A・単A
S01041	*** S単ー 2号 ***					
	人力土工(盛土・埋戻)					
	人力土工(盛土・埋戻) 砂・砂質土,盛土,まき出し,タンバ(I)		m3			歩A・単A
S01041	*** S単ー 3号 ***					
	人力土工(盛土・埋戻)					
	人力土工(盛土・埋戻) 粘性土・礫質土,埋戻,まき出し,タンバ(I)		m3			歩A・単A
S01041	*** S単ー 4号 ***					
	人力土工(盛土・埋戻)					
	人力土工(盛土・埋戻) 粘性土・礫質土,盛土,まき出し,振動コンパクタ(I)		m3			歩A・単A
S02104	*** S単ー 5号 ***					
	ガス切断					
	ガス切断 3～7mm		m			歩A・単A
S02115	*** S単ー 6号 ***					
	普通作業員					
	普通作業員		人			歩A・単A
S02120	*** S単ー 7号 ***					
	スクラップ					
	スクラップ ヘビーH2		ton			歩A・単A
S02721	*** S単ー 8号 ***					
	【構造物取壊し】					
	【構造物取壊し】 有筋,なし,機械,昼間施工,しない		m3			歩A・単A
S03018	*** S単ー 9号 ***					
	モルタル現場練合わせ					
	モルタル現場練合わせ 洗砂(細目),1:3		m3			歩A・単A
S03701	*** S単ー 10号 ***					
	【鉄筋工】					
	【鉄筋工】 SD295,D13,一般構造物,10t未満,一,無し,一般構造物(切梁無し),10%未満		ton			歩A・単A
S07021	*** S単ー 11号 ***					
	硬質ポリ塩化ビニル管人力布設					
	硬質ポリ塩化ビニル管人力布設 VP,65mm,片受直管スリーブ付,4.0m管,0箇所		m			歩A・単A
S07021	*** S単ー 12号 ***					
	硬質ポリ塩化ビニル管人力布設					
	硬質ポリ塩化ビニル管人力布設 VP,75mm,片受直管スリーブ付,4.0m管,0箇所		m			歩A・単A
S07021	*** S単ー 13号 ***					
	硬質ポリ塩化ビニル管人力布設					
	硬質ポリ塩化ビニル管人力布設 VP,150mm,片受直管スリーブ付,4.0m管,0箇所		m			歩A・単A
S08060	*** S単ー 14号 ***					
	ガードレール設置・撤去工(橋梁用)					
	ガードレール設置・撤去工(橋梁用) Gr-C-2B,撤去,0,		m			歩A・単A
S08060	*** S単ー 15号 ***					
	ガードレール設置・撤去工(橋梁用)					
	ガードレール設置・撤去工(橋梁用) Gr-C-2B,設置(無収縮モルタル),0,		m			歩A・単A
S10001	*** S単ー 16号 ***					
	畦畔ブロック布設					
	畦畔ブロック布設 450型		m			歩A・単A
S10001	*** S単ー 17号 ***					
	畦畔ブロック布設					
	畦畔ブロック布設 500型		m			歩A・単A
S10031	*** S単ー 18号 ***					
	暗渠排水工(トレンチャ掘削)					
	暗渠排水工(トレンチャ掘削) 0.7<h≤1.0m,暗渠排水管(ポリ管),φ50～75mm		m			歩A・単A
S15003	*** S単ー 19号 ***					
	耕地復旧(表土掘削・埋戻)					
	耕地復旧(表土掘削・埋戻) 表土埋戻,なし		m ²			歩A・単A
S15004	*** S単ー 20号 ***					
	耕地復旧(耕起)					
	耕地復旧(耕起) 無		m ²			歩A・単A
S18002	*** S単ー 21号 ***					
	大型土のう工					
	大型土のう工 製作・設置,バックホ,現地土,0m3,大型土のう袋(1.0t用),なし,なし		袋			歩A・単A
S18002	*** S単ー 22号 ***					
	大型土のう工					

事業名	新布引川排水路改修工事					
工事名	新布引川排水路改修工事					
工事別工事名:新布引川排水路改修工事						
コード	名 称 (規 格)	数 量	単位	単 価	金 額	備 考
	大型土のう工 設置 (再設置含む) ,ﾊﾞｯｸﾌﾙ,0m3,なし		袋			歩A・単A
	*** S単ー 23号 ***					
S18022	タイロッド方式土留工(設置・撤去)					
	タイロッド方式土留工(設置・撤去) 撤去,0日,0回,0.000ton,なし		ton			歩A・単A
	*** S単ー 24号 ***					
S18054	敷鉄板設置・撤去工					
	敷鉄板設置・撤去工 設置～賃料～撤去,210,1,なし		m ²			歩A・単A
	*** S単ー 25号 ***					
S18167	ﾊﾞｲﾌﾞﾙﾛﾊﾝﾏ工(ﾊｯﾄ形鋼矢板打設)					
	ﾊﾞｲﾌﾞﾙﾛﾊﾝﾏ工(ﾊｯﾄ形鋼矢板打設) 電動式,9m以下,60kW(ﾊｯﾄ形鋼矢板用),ﾊｯﾄ形鋼矢板打設,10H型,7.5,なし		枚			歩A・単A
	*** S単ー 26号 ***					
S18167	ﾊﾞｲﾌﾞﾙﾛﾊﾝﾏ工(ﾊｯﾄ形鋼矢板打設)					
	ﾊﾞｲﾌﾞﾙﾛﾊﾝﾏ工(ﾊｯﾄ形鋼矢板打設) 電動式,9m以下,60kW(ﾊｯﾄ形鋼矢板用),ﾊｯﾄ形鋼矢板打設,10H型,8.0,なし		枚			歩A・単A
	*** S単ー 27号 ***					
S18167	ﾊﾞｲﾌﾞﾙﾛﾊﾝﾏ工(ﾊｯﾄ形鋼矢板打設)					
	ﾊﾞｲﾌﾞﾙﾛﾊﾝﾏ工(ﾊｯﾄ形鋼矢板打設) 電動式,12m以下,60kW(ﾊｯﾄ形鋼矢板用),ﾊｯﾄ形鋼矢板打設,10H型,10.5,なし		枚			歩A・単A
	*** S単ー 28号 ***					
S19001	分解・組立・運搬費(重建設機械)					
	分解・組立・運搬費(重建設機械) ｸﾛｰｸﾚｰﾝ,35 t吊を超え80 t 吊以下,運搬～組立～分解～運搬,基地と現場の移動,なし		台			歩A・単A
	*** S単ー 29号 ***					
S19003	輸送費(仮設材)					
	輸送費(仮設材) 基本運賃(自動入力),12m以内,10kmまで,往復計上,計上する(敷鉄板),基地(積込・取卸),0.0,0.0		ton			歩A・単A
	*** S単ー 30号 ***					
SA0101	SP 掘削					
	SP 掘削 土砂,上記以外(小規模),㍻,標準,㍻,㍻		m3			歩A・単A
	*** S単ー 31号 ***					
SA0101	SP 掘削					
	SP 掘削 土砂,ｽﾎﾟﾝﾀﾅﾂ,無し,無し,5,000m3未満,㍻,㍻		m3			歩A・単A
	*** S単ー 32号 ***					
SA0101	SP 掘削					
	SP 掘削 土砂,上記以外(小規模),㍻,標準以外,㍻,㍻		m3			歩A・単A
	*** S単ー 33号 ***					
SA0103	SP 床掘り					
	SP 床掘り 土砂,標準,無し,有り,なし		m3			歩A・単A
	*** S単ー 34号 ***					
SA0103	SP 床掘り					
	SP 床掘り 土砂,上記以外(小規模),㍻		m3			歩A・単A
	*** S単ー 35号 ***					
SA0103	SP 床掘り					
	SP 床掘り 土砂,平均施工幅1m以上2m未満,無し,無し,なし		m3			歩A・単A
	*** S単ー 36号 ***					
SA0121	SP 土砂等運搬					
	SP 土砂等運搬 標準,ﾊﾞｯｸﾌﾙ山積0.8m3(平積0.6m3),土砂(岩塊・玉石混り土含む),無し,7.5km以下		m3			歩A・単A
	下					
	*** S単ー 37号 ***					
SA0121	SP 土砂等運搬					
	SP 土砂等運搬 小規模,ﾊﾞｯｸﾌﾙ山積0.28m3(平積0.2m3),土砂(岩塊・玉石混り土含む),無し,5.0km以下		m3			歩A・単A
	*** S単ー 38号 ***					
SA0121	SP 土砂等運搬					
	SP 土砂等運搬 標準,ﾊﾞｯｸﾌﾙ山積0.45m3(平積0.35m3),土砂(岩塊・玉石混り土含む),無し,4.5km以下		m3			歩A・単A
	*** S単ー 39号 ***					
SA0151	SP 基面整正					
	SP 基面整正 基面整正		m ²			歩A・単A
	*** S単ー 40号 ***					
SA0152	SP 法面整形					
	SP 法面整形 盛土部,有り,無し,㍻質土,砂及び砂質土,粘性土,なし		m ²			歩A・単A
	*** S単ー 41号 ***					
SA0152	SP 法面整形					

事業名						
工事名	新布引川排水路改修工事					
工事別工事名:新布引川排水路改修工事						
コード	名 称 (規 格)	数 量	単位	単 価	金 額	備 考
SA0161	SP 法面整形 切土部, -, 無し, 1:1 質土、砂及び砂質土、粘性土, なし *** S 単ー 42号 ***		m ²			歩A・単A
	SP 整地					
	SP 整地 敷均し(ルーズ), 標準(10,000m3未満), 無し, なし *** S 単ー 43号 ***		m3			歩A・単A
SA0203	SP ふとんかご SP ふとんかご 設置, 階段式, 高さ40cm×幅120cm *** S 単ー 44号 ***		m			歩A・単A
	SP 殻運搬					
	SP 殻運搬 コンクリート(鉄筋)構造物とりこわし, 機械積込, 無し, 5.7km以下 *** S 単ー 45号 ***		m3			歩A・単A
SA0221	SP 殻運搬 コンクリート(無筋)構造物とりこわし, 機械積込, 無し, 5.7km以下 *** S 単ー 46号 ***		m3			歩A・単A
	SP 殻運搬 舗装版破砕, 機械積込(舗装版厚15cm以下), 無し, 6.5km以下 *** S 単ー 47号 ***		m3			歩A・単A
	SP 舗装版破砕 アスファルト舗装版, 無し, 不要, 15cm以下, -, 有り, なし *** S 単ー 48号 ***		m ²			歩A・単A
SA0223	SP 舗装版切断 アスファルト舗装版, 15cm以下, -, - *** S 単ー 49号 ***		m			歩A・単A
	SP 基礎碎石 SP 基礎碎石 7.5cmを超え12.5cm以下, 計上する, なし, 再生クラッシャラン RC-40 40～0mm *** S 単ー 50号 ***		m ²			歩A・単A
	SP コンクリート 小型構造物, パック(クレーン機能付)打設, 計上する, -, 養生無し, -, -, -, なし, 21-8-25(20)(高炉B) W/C60% *** S 単ー 51号 ***		m3			歩A・単A
SA0311	SP コンクリート 無筋・鉄筋構造物, 人力打設, 計上する, -, 養生無し, -, 無し, -, 18-8-40(高炉B) W/C65% *** S 単ー 52号 ***		m3			歩A・単A
	SP コンクリート 無筋・鉄筋構造物, 人力打設, 計上する, -, 養生無し, -, 無し, -, 18-8-25(20)(高炉B) W/C65% *** S 単ー 53号 ***		m3			歩A・単A
	SP 型枠 SP 型枠 一般型枠, 小型構造物 *** S 単ー 54号 ***		m ²			歩A・単A
SA0312	SP 型枠 一般型枠, 鉄筋・無筋構造物 *** S 単ー 55号 ***		m ²			歩A・単A
	SP 目地板 30m2未満, 計上する, 目地板(滲青質板) t=10mm *** S 単ー 56号 ***		m ²			歩A・単A
	SP コンクリート分水槽据付 据付, 50kg以上80kg以下, 無し, なし *** S 単ー 57号 ***		基			歩A・単A
SA0706	SP 遠心力鉄筋コンクリート管 (B形) SP 遠心力鉄筋コンクリート管 (B形) 据付, 450mm, 遠心力鉄筋コンクリート管 (B形), なし, 外圧管 1 種 *** S 単ー 58号 ***		m			歩A・単A
	SP 遠心力鉄筋コンクリート管 (B形) 据付, 300mm, 遠心力鉄筋コンクリート管 (B形), なし, 外圧管 1 種 *** S 単ー 59号 ***		m			歩A・単A
	SP 不陸整正 SP 不陸整正 無し, -, -, なし *** S 単ー 60号 ***		m ²			歩A・単A
SQA002	SP 表層 (車道・路肩部) SP 表層 (車道・路肩部) 1.4m以上3.0m以下, 各種(2.35t/m3), 再生密粒度アスコン(13), プライムコート 各種, 40mm, なし		m ²			歩A・単A

[illegible]

事業名						
工事名 新布引川排水路改修工事						
工事別工事名:新布引川排水路改修工事						
コード	名 称	数 量	単位	単 価	金 額	備 考
	*** S単- 1号 ***					
S01041	人力土工(盛土・埋戻)		m3		10.000 m3	歩A 当たり算出
	人力土工(盛土・埋戻) 砂・砂質土,埋戻,まき出し,タンバ(I)			冬期補正:なし 超勤時間:0.0	基本給時間:8.0 深夜時間:0.0	
	1)土質区分 2)作業区分	砂・砂質土 埋戻		週休:補正なし 制約作業時間:0.0	時間的制約:なし 夜間制約作業時間:0.0	
	3)施工区分 4)締固め区分	まき出し タンバ(I)				
R01002	特殊作業員					
		0.340	人			
R01003	普通作業員					
		0.680	人			
	諸雑費 10%					
		0.100				
	合 計					算出数量 10.000 m3
	単 価		m3			
	*** S単- 2号 ***					
S01041	人力土工(盛土・埋戻)		m3		10.000 m3	歩A 当たり算出
	人力土工(盛土・埋戻) 砂・砂質土,盛土,まき出し,タンバ(I)			冬期補正:なし 超勤時間:0.0	基本給時間:8.0 深夜時間:0.0	
	1)土質区分 2)作業区分	砂・砂質土 盛土		週休:補正なし 制約作業時間:0.0	時間的制約:なし 夜間制約作業時間:0.0	
	3)施工区分 4)締固め区分	まき出し タンバ(I)				
R01002	特殊作業員					
		0.340	人			
R01003	普通作業員					
		0.680	人			
	諸雑費 10%					
		0.100				
	合 計					算出数量 10.000 m3
	単 価		m3			
	*** S単- 3号 ***					
S01041	人力土工(盛土・埋戻)		m3		10.000 m3	歩A 当たり算出
	人力土工(盛土・埋戻) 粘性土・礫質土,埋戻,まき出し,タンバ(I)			冬期補正:なし 超勤時間:0.0	基本給時間:8.0 深夜時間:0.0	
	1)土質区分 2)作業区分	粘性土・礫質土 埋戻		週休:補正なし 制約作業時間:0.0	時間的制約:なし 夜間制約作業時間:0.0	
	3)施工区分 4)締固め区分	まき出し タンバ(I)				
R01002	特殊作業員					
		0.340	人			
R01003	普通作業員					
		0.850	人			
	諸雑費 10%					
		0.100				
	合 計					算出数量 10.000 m3
	単 価		m3			
	*** S単- 4号 ***					
S01041	人力土工(盛土・埋戻)		m3		10.000 m3	歩A 当たり算出
	人力土工(盛土・埋戻) 粘性土・礫質土,盛土,まき出し,振動コンバクタ(I)			冬期補正:なし 超勤時間:0.0	基本給時間:8.0 深夜時間:0.0	
	1)土質区分 2)作業区分	粘性土・礫質土 盛土		週休:補正なし 制約作業時間:0.0	時間的制約:なし 夜間制約作業時間:0.0	
	3)施工区分 4)締固め区分	まき出し 振動コンバクタ(I)				
R01002	特殊作業員					
		0.200	人			
R01003	普通作業員					
		0.850	人			
	諸雑費 10%					
		0.100				
	合 計					算出数量 10.000 m3
	単 価		m3			

事業名						
工事名 新布引川排水路改修工事						
工事別工事名:新布引川排水路改修工事						
コード	名 称	数 量	単位	単 価	金 額	備 考
	*** S単ー 5号 ***					
S02104	ガス切断		m		100.000 m	歩A 当たり算出
	ガス切断 3～7mm			冬期補正:なし 超勤時間:0.0	基本給時間:8.0 深夜時間:0.0	
	1)板厚区分(mm)	3～7mm		週休:補正なし 制約作業時間:0.0	時間的制約:なし 夜間制約作業時間:0.0	
P34023	酸素ガス ボンベ	14.580	m3			
P34024	アセチレンガス ボンベ	5.130	kg			
	雑品 5%	0.050				
R01011	溶接工	3.420	人			
R01003	普通作業員	3.420	人			
	合 計					算出数量 100.000 m
	単 価		m			
	*** S単ー 6号 ***					
S02115	普通作業員		人		1.000 人	歩A 当たり算出
	普通作業員			冬期補正:なし 超勤時間:0.0	基本給時間:8.0 深夜時間:0.0	
	1)労務コード 2)労務単価算定区分	R01003 基(B)		週休:補正なし 制約作業時間:0.0	時間的制約:なし 夜間制約作業時間:0.0	
R01003	普通作業員	1.000	人			
	合 計					算出数量 1.000 人
	単 価					
	*** S単ー 7号 ***					
S02120	スクラップ		ton		1.000 各単位	歩A 当たり算出
	スクラップ ヘビーH2			冬期補正:なし 超勤時間:0.0	基本給時間:8.0 深夜時間:0.0	
	1)市場単価コード 2)規格	ヘビーH2		週休:補正なし 制約作業時間:0.0	時間的制約:なし 夜間制約作業時間:0.0	
	3)単価の入力					
A96001	スクラップ ヘビーH2	1.000	ton			
	合 計					算出数量 1.000 各単位
	単 価					
	*** S単ー 8号 ***					
S02721	【構造物取壊し】		m3		1.000 m3	歩A 当たり算出
	【構造物取壊し】 有筋,なし,機械,昼間施工,しない			冬期補正:なし 超勤時間:0.0	基本給時間:8.0 深夜時間:0.0	
	1)作業区分 2)時間的制約	有筋 なし		週休:補正なし 制約作業時間:0.0	時間的制約:なし 夜間制約作業時間:0.0	
	3)施工区分Ⅰ 4)施工区分Ⅱ	機械 昼間施工				
	5)低騒音・低振動対策	しない				
A73511	構造物とりこわし工鉄筋構造物 制約無 機械 機労 昼間	1.000	m3			
	合 計					算出数量 1.000 m3
	単 価		m3			
	*** S単ー 9号 ***					
S03018	モルタル現場練合わせ		m3		1.000 m3	歩A 当たり算出
	モルタル現場練合わせ 洗砂(細目),1:3			冬期補正:なし 超勤時間:0.0	基本給時間:8.0 深夜時間:0.0	

事業名						
工事名 新布引川排水路改修工事						
工事別工事名:新布引川排水路改修工事						
コード	名 称	数 量	単位	単 価	金 額	備 考
	1)材料区分 2)配合比区分	洗砂(細目) 1:3		週休:補正なし 制約作業時間:0.0	時間的制約:なし 夜間制約作業時間:0.0	
P32012	普通ボルトランドセメント 25kg詰袋	0.540	ton			
J03007	洗砂 洗砂(細目)	0.910	m3			
R01003	普通作業員	0.970	人			
	諸雑費 9%	0.090				
	合 計					算出数量 1.000 m3
	単 価		m3			
	*** S単ー 10号 ***					
S03701	【鉄筋工】		ton		1.000 ton	歩A 当たり算出
	【鉄筋工】 SD295, D13, 一般構造物, 10t未満, 一, 無し, 一般構造物 (切梁無し) , 10%未満			冬期補正:なし 超勤時間:0.0 週休:補正なし 制約作業時間:0.0	基本給時間:8.0 深夜時間:0.0 時間的制約:なし 夜間制約作業時間:0.0	
	1)規格区分 2)径区分 3)作業区分 4)施工規模 5)時間的制約 6)夜間作業 7)構造物区分 8)太径鉄筋量	SD295 D13 一般構造物 10t未満 一 無し 一般構造物 (切梁無し) 10%未満				
P18246	異形棒鋼 SD295 D13	1.030	ton			
A01001	鉄筋(一般構造物) ※	1.150	ton			
	合 計					算出数量 1.000 ton
	単 価		ton			
	*** S単ー 11号 ***					
S07021	硬質ポリ塩化ビニル管人力布設		m		10.000 m	歩A 当たり算出
	硬質ポリ塩化ビニル管人力布設 VP, 65mm, 片受直管スリーブ付, 4.0m管, 0箇所			冬期補正:なし 超勤時間:0.0 週休:補正なし 制約作業時間:0.0	基本給時間:8.0 深夜時間:0.0 時間的制約:なし 夜間制約作業時間:0.0	
	1)管種区分 2)管径区分(mm) 3)形状区分 4)管長区分 5)接合箇所	VP 65mm 片受直管スリーブ付 4.0m管 0箇所				
P05050	硬質ポリ塩化ビニル管 接着受口付直管 TS片スリーブ一般管VP 径65 長4.0m	2.440	本			
	雑材料費	0.020				
R01001	土木一般世話役	0.080	人			
R01002	特殊作業員	0.120	人			
R01003	普通作業員	0.170	人			
	合 計					算出数量 10.000 m
	単 価		m			
	*** S単ー 12号 ***					
S07021	硬質ポリ塩化ビニル管人力布設		m		10.000 m	歩A 当たり算出
	硬質ポリ塩化ビニル管人力布設 VP, 75mm, 片受直管スリーブ付, 4.0m管, 0箇所			冬期補正:なし 超勤時間:0.0 週休:補正なし 制約作業時間:0.0	基本給時間:8.0 深夜時間:0.0 時間的制約:なし 夜間制約作業時間:0.0	
	1)管種区分 2)管径区分(mm) 3)形状区分 4)管長区分 5)接合箇所	VP 75mm 片受直管スリーブ付 4.0m管 0箇所				
P05051	硬質ポリ塩化ビニル管 接着受口付直管 TS片スリーブ一般管VP 径75 長4.0m	2.440	本			
	雑材料費	0.020				

事業名						
工事名	新布引川排水路改修工事					
工事別工事名:新布引川排水路改修工事						
コード	名 称	数 量	単位	単 価	金 額	備 考
R01001	土木一般世話役					
		0.080	人			
R01002	特殊作業員					
		0.120	人			
R01003	普通作業員					
		0.170	人			
	合 計					算出数量 10.000 m
	単 価		m			
	*** S単ー 13号 ***					
S07021	硬質ポリ塩化ビニル管人力布設		m		10.000 m	歩A 当たり算出
	硬質ポリ塩化ビニル管人力布設 VP, 150mm, 片受直管スリーブ付, 4.0m管, 0箇所			冬期補正:なし 超勤時間:0.0	基本給時間:8.0 深夜時間:0.0	
	1)管種区分 2)管径区分(mm)	VP 150mm		週休:補正なし 制約作業時間:0.0	時間的制約:なし 夜間制約作業時間:0.0	
	3)形状区分 4)管長区分 5)接合箇所	片受直管スリーブ付 4.0m管 0箇所				
P05054	硬質ポリ塩化ビニル管 接着受口付直管 TS片スリーブ一般管VP 径150 長4.0m	2.440	本			
	雑材料費	0.020				
R01001	土木一般世話役					
		0.090	人			
R01002	特殊作業員					
		0.130	人			
R01003	普通作業員					
		0.190	人			
	合 計					算出数量 10.000 m
	単 価		m			
	*** S単ー 14号 ***					
S08060	ガードレール設置・撤去工(橋梁用)		m		100.000 m	歩A 当たり算出
	ガードレール設置・撤去工(橋梁用) Gr-C-2B, 撤去, 0,			冬期補正:なし 超勤時間:0.0	基本給時間:8.0 深夜時間:0.0	
	1)材料区分 2)施工区分	Gr-C-2B 撤去		週休:補正なし 制約作業時間:0.0	時間的制約:なし 夜間制約作業時間:0.0	
	3)充填材料の使用量(kg/100m) 4)充填材料費1kg当たり単価(円/kg)	0.000				
R01003	普通作業員					
		13.300	人			
	合 計					算出数量 100.000 m
	単 価		m			
	*** S単ー 15号 ***					
S08060	ガードレール設置・撤去工(橋梁用)		m		100.000 m	歩A 当たり算出
	ガードレール設置・撤去工(橋梁用) Gr-C-2B, 設置(無収縮モルタル), 0,			冬期補正:なし 超勤時間:0.0	基本給時間:8.0 深夜時間:0.0	
	1)材料区分 2)施工区分	Gr-C-2B 設置(無収縮モルタル)		週休:補正なし 制約作業時間:0.0	時間的制約:なし 夜間制約作業時間:0.0	
	3)充填材料の使用量(kg/100m) 4)充填材料費1kg当たり単価(円/kg)	0.000				
P22021	ガードレール 支柱高さ 1.10m	100.000	m			
R01003	普通作業員					
		19.000	人			
P32204	無収縮モルタル					計上無し
		0.000	kg			
	合 計					算出数量 100.000 m
	単 価		m			
	*** S単ー 16号 ***					
S10001	畦畔ブロック布設		m		100.000 m	歩A 当たり算出
	畦畔ブロック布設 450型			冬期補正:なし 超勤時間:0.0	基本給時間:8.0 深夜時間:0.0	

事業名						
工事名	新布引川排水路改修工事					
工事別工事名:新布引川排水路改修工事						
コード	名 称	数 量	単位	単 価	金 額	備 考
	1)規格区分	450型		週休:補正なし 制約作業時間:0.0	時間的制約:なし 夜間制約作業時間:0.0	
P14001	畦畔ブロック 高450mm 長さ1000mm	99.000	個			
Y00005	接合費	0.025				
R01003	普通作業員	13.500	人			
	合 計					算出数量 100.000 m
	単 価		m			
	*** S単ー 17号 ***					
S10001	畦畔ブロック布設		m		100.000 m	歩A 当たり算出
	畦畔ブロック布設 500型			冬期補正:なし 超勤時間:0.0	基本給時間:8.0 深夜時間:0.0	
	1)規格区分	500型		週休:補正なし 制約作業時間:0.0	時間的制約:なし 夜間制約作業時間:0.0	
P14002	畦畔ブロック 高500mm 長さ1000mm	99.000	個			
Y00005	接合費	0.025				
R01003	普通作業員	13.700	人			
	合 計					算出数量 100.000 m
	単 価		m			
	*** S単ー 18号 ***					
S10031	暗渠排水工(トレンチャ掘削)		m		1.000 日	歩A 当たり算出
	暗渠排水工(トレンチャ掘削) 0.7<h≤1.0m,暗渠排水管 (p-ℓ管) , φ50～75mm			冬期補正:なし 超勤時間:0.0	基本給時間:8.0 深夜時間:0.0	
	1)掘削深 (m) 2)排水管の種類 3)口径区分 (mm)	0.7<h≤1.0m 暗渠排水管 (p-ℓ管) φ50～75mm		週休:補正なし 制約作業時間:0.0	時間的制約:なし 夜間制約作業時間:0.0	
M35652	トレンチャ[自走式・普通型] クローラ 35kW(48PS) 最大掘削深1.3m	0.610	供用日			
P34029	軽油 ﾊﾞﾄﾚﾙ給油	13.000	L			
M02041	ﾊﾞｯｸｵﾌﾞ[ｸﾚｰﾌﾞ型・排対型(2次)] 標準ﾊﾞｯｵﾌﾞ容量 山積0.28m3(平積0.2m3)	1.000	供用日			
P34029	軽油 ﾊﾞﾄﾚﾙ給油	20.000	L			
R01021	運転手 (特殊)	1.000	人			
R01001	土木一般世話役	0.200	人			
R01002	特殊作業員	0.300	人			
R01003	普通作業員	1.000	人			
R01003	普通作業員	2.000	人			
	合 計					算出数量 241.000 m
	単 価		m			
	*** S単ー 19号 ***					
S15003	耕地復旧(表土掘削・埋戻)		m ²		1.000 日	歩A 当たり算出
	耕地復旧(表土掘削・埋戻) 表土埋戻,なし			冬期補正:なし 超勤時間:0.0	基本給時間:8.0 深夜時間:0.0	
	1)施工区分 2)長期割引単価区分 (賃料機械)	表土埋戻 なし		週休:補正なし 制約作業時間:0.0	時間的制約:なし 夜間制約作業時間:0.0	
F08015	ﾊﾞｯｸｵﾌﾞ[ｸﾚｰﾌﾞ型・～超低・排対型(～2014)] ﾊﾞｯｵﾌﾞ容量0.8m3	1.370	日			
P34029	軽油 ﾊﾞﾄﾚﾙ給油	78.000	L			
R01021	運転手 (特殊)	1.000	人			
	合 計					算出数量 842.000 m ²
	単 価		m ²			

事業名		施工単価表 単価別 A (6/ 16)				
工事名		新布引川排水路改修工事				
工事別工事名:新布引川排水路改修工事						
コード	名 称	数 量	単位	単 価	金 額	備 考
	*** S単一 20号 ***					
S15004	耕地復旧(耕起)		m ²		100.000 m ²	歩A 当たり算出
	耕地復旧(耕起) 無			冬期補正:なし 超勤時間:0.0	基本給時間:8.0 深夜時間:0.0	
	1)石礫、雑物除去	無		週休:補正なし 制約作業時間:0.0	時間的制約:なし 夜間制約作業時間:0.0	
M35062	農用トラクタ[乗用・ホイール型] 四輪駆動 22kw級(30PS)	0.290	時間			
P34029	軽油	0.800	L			
R01022	バトロール給油 運転手 (一般)	0.060	人			
	諸雑費 14%	0.140				
	合 計					算出数量 100.000 m ²
	単 価		m ²			
	*** S単一 21号 ***					
S18002	大型土のう工		袋		1.000 日	歩A 当たり算出
	大型土のう工 製作・設置,パック材,現地土,0m3,大型土のう袋(1.0t用),なし,なし			冬期補正:なし 超勤時間:0.0	基本給時間:8.0 深夜時間:0.0	
				週休:補正なし 制約作業時間:0.0	時間的制約:なし 夜間制約作業時間:0.0	
	1)施工区分	製作・設置				
	2)施工機械区分	パック材				
	3)採取土区分	現地土				
	4)購入土材単価(m3当たり)					
	5)購入土材数量(m3/袋)	0.000m3				
	6)大型土のう袋区分	大型土のう袋(1.0t用)				
	7)単価0円区分(大型土のう袋)	なし				
	8)長期割引単価区分(賃料機械)	なし				
R01001	土木一般世話役	1.000	人			
R01002	特殊作業員	1.000	人			
R01003	普通作業員	1.000	人			
	諸雑費	0.010				
P37003	大型土のう袋 大型土のう袋(1.0t用)	34.000	枚			
F08064	パック材[クロー型・後方超小旋回・クレーン・超低・排(2014)] バケット容量0.45m3 吊能力2.9t	1.280	日			
P34029	軽油	63.000	L			
R01021	バトロール給油 運転手(特殊)	1.000	人			
	合 計					算出数量 34.000 袋
	単 価		袋			
	*** S単一 22号 ***					
S18002	大型土のう工		袋		1.000 日	歩A 当たり算出
	大型土のう工 設置(再設置含む),パック材,0m3,なし			冬期補正:なし 超勤時間:0.0	基本給時間:8.0 深夜時間:0.0	
	1)施工区分	設置(再設置含む)		週休:補正なし 制約作業時間:0.0	時間的制約:なし 夜間制約作業時間:0.0	
	2)施工機械区分	パック材				
	4)購入土材単価(m3当たり)					
	5)購入土材数量(m3/袋)	0.000m3				
	8)長期割引単価区分(賃料機械)	なし				
R01001	土木一般世話役	1.000	人			
R01002	特殊作業員	1.000	人			
R01003	普通作業員	1.000	人			
	諸雑費	0.002				
F08063	パック材[クロー型・クレーン・超低・排対型(2014)] バケット容量0.8m3 吊能力2.9t	1.230	日			
P34029	軽油	99.000	L			
	バトロール給油					

事業名		施工単価表 単価別A (1 / 16)				
工事名		新布引川排水路改修工事				
工事別工事名:新布引川排水路改修工事						
コード	名 称	数 量	単位	単 価	金 額	備 考
R01021	運転手 (特殊)	1.000	人			
	合 計					算出数量 77.000 袋
	単 価		袋			
	*** S単ー 23号 ***					
S18022	タイロッド方式土留工(設置・撤去)		ton		1.000 ton	歩A 当たり算出
	タイロッド方式土留工(設置・撤去) 撤去,0日,0回,0.000ton,なし			冬期補正:なし 超勤時間:0.0	基本給時間:8.0 深夜時間:0.0	
	1)施工区分	撤去		週休:補正なし 制約作業時間:0.0	時間的制約:なし 夜間制約作業時間:0.0	
	2)タイロッド1t当たり単価(円/t)					
	3)供用日数	0.000日				
	4)現場供用日数期間中の使用回数	0.000回				
	5)タイロッド1t当たりの溝形鋼重量	0.000ton				
	6)長期割引単価区分(賃料機械)	なし				
R01001	土木一般世話役	0.220	人			
R01012	とび工	0.440	人			
R01011	溶接工	0.220	人			
R01003	普通作業員	0.220	人			
	諸雑費	0.120				
F01086	ラフレンクレーン[油圧伸縮ジブ型・低騒・排対型(2014)] 最大吊上能力25t吊	0.220	日			
	合 計					算出数量 1.000 ton
	単 価		ton			
	*** S単ー 24号 ***					
S18054	敷鉄板設置・撤去工		m ²		1,000.000 m ²	歩A 当たり算出
	敷鉄板設置・撤去工 設置～賃料～撤去,210,1,なし			冬期補正:なし 超勤時間:0.0	基本給時間:8.0 深夜時間:0.0	
	1)施工区分	設置～賃料～撤去		週休:補正なし 制約作業時間:0.0	時間的制約:なし 夜間制約作業時間:0.0	
	2)供用日数	210				
	3)使用回数	1				
	4)長期割引単価区分(賃料機械)	なし				
G03041	敷鉄板 22*1524*6096 [賃料]	1,000.000	m ² 供用日			
G03042	敷鉄板 22*1524*6096 [整備費]	1,000.000	m ²			
R01002	特殊作業員	2.900	人			
R01003	普通作業員	2.900	人			
F08063	バックホウ[クロー型・クレーン・超低・排対型(2014)] バケット容量0.8m ³ 吊能力2.9t	3.310	日			
P34029	軽油 バトリック給油	345.000	L			
R01021	運転手 (特殊)	2.900	人			
	合 計					算出数量 1,000.000 m ²
	単 価		m ²			
	*** S単ー 25号 ***					
S18167	バイクロハマ工(ハット形鋼矢板打設)		枚		10.000 枚	歩A 当たり算出
	バイクロハマ工(ハット形鋼矢板打設) 電動式,9m以下,60kW(ハット形鋼矢板用),ハット形鋼矢板打設,10H型,7.5,なし			冬期補正:なし 超勤時間:0.0	基本給時間:8.0 深夜時間:0.0	
				週休:補正なし 制約作業時間:0.0	時間的制約:なし 夜間制約作業時間:0.0	
	1)バイクロハマ区分	電動式				
	2)打込長(m)	9m以下				
	3)バイクロハマ規格	60kW(ハット形鋼矢板用)				
	4)施工区分	ハット形鋼矢板打設				
	5)材料区分	10H型				
	6)ハット形鋼矢板の長さ(m/枚)	7.5				
	7)単価0円区分(ハット形鋼矢板)	なし				
P18017	ハット形鋼矢板 10H型	6.480	ton			

事業名						
工事名 新布引川排水路改修工事						
工事別工事名:新布引川排水路改修工事						
コード	名 称	数 量	単 位	単 価	金 額	備 考
R01001	土木一般世話役					
		0.340	人			
R01012	とび工					
		0.690	人			
R01003	普通作業員					
		0.340	人			
M05056	ﾊﾞｲﾌﾟﾛﾊﾞﾏ(単体)〔電動式・可変モーメント型〕 60kW(ﾊｯﾄ形鋼矢板用)	0.450	供用日			
M04709	ｸﾛｰﾗｸﾚｰﾝ〔油圧駆動式ｳｲﾝﾁ・ﾗﾁｪｼﾞﾌﾞ型・排対型(2014)〕 50～55t吊	0.450	供用日			
P34029	軽油 ﾊﾞﾄﾚｰﾙ給油	26.000	L			
R01021	運転手 (特殊)					
		0.340	人			
	諸雑費 16	0.160				
	合 計					算出数量 10.000 枚
	単 価		枚			
	*** S単一 26号 ***					
S18167	ﾊﾞｲﾌﾟﾛﾊﾞﾏ工(ﾊｯﾄ形鋼矢板打設)		枚		10.000 枚	歩A 当たり算出
	ﾊﾞｲﾌﾟﾛﾊﾞﾏ工(ﾊｯﾄ形鋼矢板打設) 電動式, 9m以下, 60kW(ﾊｯﾄ形鋼矢板用), ﾊｯﾄ形鋼矢板打設, 10H型, 8 .0, なし			冬期補正: なし 超勤時間: 0.0 週休: 補正なし 制約作業時間: 0.0	基本給時間: 8.0 深夜時間: 0.0 時間的制約: なし 夜間制約作業時間: 0.0	
	1)ﾊﾞｲﾌﾟﾛﾊﾞﾏ区分 2)打込長(m)	電動式 9m以下				
	3)ﾊﾞｲﾌﾟﾛﾊﾞﾏ規格 4)施工区分	60kW(ﾊｯﾄ形鋼矢板用) ﾊｯﾄ形鋼矢板打設				
	5)材料区分 6)ﾊｯﾄ形鋼矢板の長さ(m/枚)	10H型 8.0				
	7)単価0円区分(ﾊｯﾄ形鋼矢板)	なし				
P18017	ﾊｯﾄ形鋼矢板 10H型	6.912	ton			
R01001	土木一般世話役					
		0.340	人			
R01012	とび工					
		0.690	人			
R01003	普通作業員					
		0.340	人			
M05056	ﾊﾞｲﾌﾟﾛﾊﾞﾏ(単体)〔電動式・可変モーメント型〕 60kW(ﾊｯﾄ形鋼矢板用)	0.450	供用日			
M04709	ｸﾛｰﾗｸﾚｰﾝ〔油圧駆動式ｳｲﾝﾁ・ﾗﾁｪｼﾞﾌﾞ型・排対型(2014)〕 50～55t吊	0.450	供用日			
P34029	軽油 ﾊﾞﾄﾚｰﾙ給油	26.000	L			
R01021	運転手 (特殊)					
		0.340	人			
	諸雑費 16	0.160				
	合 計					算出数量 10.000 枚
	単 価		枚			
	*** S単一 27号 ***					
S18167	ﾊﾞｲﾌﾟﾛﾊﾞﾏ工(ﾊｯﾄ形鋼矢板打設)		枚		10.000 枚	歩A 当たり算出
	ﾊﾞｲﾌﾟﾛﾊﾞﾏ工(ﾊｯﾄ形鋼矢板打設) 電動式, 12m以下, 60kW(ﾊｯﾄ形鋼矢板用), ﾊｯﾄ形鋼矢板打設, 10H型, 10.5, なし			冬期補正: なし 超勤時間: 0.0 週休: 補正なし 制約作業時間: 0.0	基本給時間: 8.0 深夜時間: 0.0 時間的制約: なし 夜間制約作業時間: 0.0	
	1)ﾊﾞｲﾌﾟﾛﾊﾞﾏ区分 2)打込長(m)	電動式 12m以下				
	3)ﾊﾞｲﾌﾟﾛﾊﾞﾏ規格 4)施工区分	60kW(ﾊｯﾄ形鋼矢板用) ﾊｯﾄ形鋼矢板打設				
	5)材料区分 6)ﾊｯﾄ形鋼矢板の長さ(m/枚)	10H型 10.5				
	7)単価0円区分(ﾊｯﾄ形鋼矢板)	なし				
P18017	ﾊｯﾄ形鋼矢板 10H型	9.072	ton			
R01001	土木一般世話役					
		0.420	人			
R01012	とび工					
		0.830	人			
R01003	普通作業員					
		0.420	人			

事業名						
工事名 新布引川排水路改修工事						
工事別工事名:新布引川排水路改修工事						
コード	名 称	数 量	単位	単 価	金 額	備 考
M05056	ﾊﾞｲﾌﾟ ｾﾊﾝﾏ(単体)〔電動式・可変ﾓｰﾒﾝﾄ型〕 60kW(ﾊｯﾄ形鋼矢板用)	0.550	供用日			
M04709	ｸﾛｰﾗｸﾚｰﾝ〔油圧駆動式ｳｲﾝﾁ・ﾗｽｼﾝｸﾞ型・排対型(2014)〕 50～55t吊	0.550	供用日			
P34029	軽油 ﾊﾞﾄﾚｰﾙ給油	32.000	L			
R01021	運転手 (特殊)	0.420	人			
	諸雑費 16	0.160				
	合 計					算出数量 10.000 枚
	単 価		枚			
	*** S単－ 28号 ***					
S19001	分解・組立・運搬費(重建設機械)		台		1.000 台	歩A 当たり算出
	分解・組立・運搬費(重建設機械) ｸﾛｰﾗｸﾚｰﾝ, 35 t 吊を超え80 t 吊以下, 運搬～組立～分解～運搬, 基地 と現場の移動, なし			冬期補正:なし 超勤時間:0.0	基本給時間:8.0 深夜時間:0.0	
				週休:補正なし 制約作業時間:0.0	時間的制約:なし 夜間制約作業時間:0.0	
	1)機械区分	ｸﾛｰﾗｸﾚｰﾝ				
	2)規格区分	35 t 吊を超え80 t 吊以下				
	3)移動区分	基地と現場の移動				
	4)計上範囲	運搬～組立～分解～運搬				
	6)長期割引単価区分(賃料機械)	なし				
R01002	特殊作業員	5.500	人			
F01086	ﾗﾌﾞﾚｰﾝｸﾚｰﾝ〔油圧伸縮ｼﾝｸﾞ型・低騒・排対型(2014)〕 最大吊上能力25t吊	1.500	日			
	運搬費等	4.340				
	合 計					算出数量 1.000 台
	単 価		台			
	*** S単－ 29号 ***					
S19003	輸送費(仮設材)		ton		1.000 ton	歩A 当たり算出
	輸送費(仮設材) 基本運賃(自動入力), 12m以内, 10kmまで, 往復計上, 計上する(敷鉄板) , 基地(積込・取卸), 0.0, 0.0			冬期補正:なし 超勤時間:0.0	基本給時間:8.0 深夜時間:0.0	
				週休:補正なし 制約作業時間:0.0	時間的制約:なし 夜間制約作業時間:0.0	
	1)使用単価区分	基本運賃(自動入力)				
	2)運賃料金(円/ton)	0円				
	3)製品長	12m以内				
	4)運搬距離(片道)	10kmまで				
	5)計上方法	往復計上				
	6)積卸し計上区分	計上する(敷鉄板)				
	7)積卸し区分(敷鉄板)	基地(積込・取卸)				
	9)冬期割増率(実数)	0.0				
	10)深夜早朝割増率(実数)	0.0				
P46601	仮設材輸送運賃料金 10km以下 製品長12m以内	1.000	ton			
P46402	積卸し費 積込み・取卸し	1.000	ton			
	合 計					算出数量 1.000 ton
	単 価		ton			
	*** S単－ 30号 ***					
SA0101	SP 掘削		m3		1.000 m3	歩A 当たり算出
	SP 掘削 土砂, 上記以外(小規模), ー, ー, 標準, ー, ー, ー			冬期補正:なし 超勤時間:0.0	基本給時間:8.0 深夜時間:0.0	
				週休:補正なし 制約作業時間:0.0	時間的制約:なし 夜間制約作業時間:0.0	
	1)土質	土砂				
	2)施工方法	上記以外(小規模)				
	3)押土の有無	ー				
	4)障害の有無	ー				
	5)施工数量	標準				
	6)火薬使用	ー				
	7)破砕片除去の有無	ー				
	8)集積押土の有無	ー				

事業名						
工事名 新布引川排水路改修工事						
工事別工事名:新布引川排水路改修工事						
コード	名 称	数 量	単位	単 価	金 額	備 考
	単 価		m3			
	*** S単ー 31号 ***					
SA0101	SP 掘削		m3		1.000 m3	歩A 当たり算出
	SP 掘削 土砂, オープンカット, 無し, 無し, 5,000m3未満, -, -, -			冬期補正: なし 超勤時間: 0.0	基本給時間: 8.0 深夜時間: 0.0	
				週休: 補正なし 制約作業時間: 0.0	時間的制約: なし 夜間制約作業時間: 0.0	
	1) 土質	土砂				
	2) 施工方法	オープンカット				
	3) 押土の有無	無し				
	4) 障害の有無	無し				
	5) 施工数量	5,000m3未満				
	6) 火薬使用	-				
	7) 破砕片除去の有無	-				
	8) 集積押土の有無	-				
	単 価		m3			
	*** S単ー 32号 ***					
SA0101	SP 掘削		m3		1.000 m3	歩A 当たり算出
	SP 掘削 土砂, 上記以外(小規模), -, -, 標準以外, -, -, -			冬期補正: なし 超勤時間: 0.0	基本給時間: 8.0 深夜時間: 0.0	
				週休: 補正なし 制約作業時間: 0.0	時間的制約: なし 夜間制約作業時間: 0.0	
	1) 土質	土砂				
	2) 施工方法	上記以外(小規模)				
	3) 押土の有無	-				
	4) 障害の有無	-				
	5) 施工数量	標準以外				
	6) 火薬使用	-				
	7) 破砕片除去の有無	-				
	8) 集積押土の有無	-				
	単 価		m3			
	*** S単ー 33号 ***					
SA0103	SP 床掘り		m3		1.000 m3	歩A 当たり算出
	SP 床掘り 土砂, 標準, 無し, 有り, なし			冬期補正: なし 超勤時間: 0.0	基本給時間: 8.0 深夜時間: 0.0	
				週休: 補正なし 制約作業時間: 0.0	時間的制約: なし 夜間制約作業時間: 0.0	
	1) 土質	土砂				
	2) 施工方法	標準				
	3) 土留方式の種類	無し				
	4) 障害の有無	有り				
	5) 長期割引単価区分	なし				
	単 価		m3			
	*** S単ー 34号 ***					
SA0103	SP 床掘り		m3		1.000 m3	歩A 当たり算出
	SP 床掘り 土砂, 上記以外(小規模), -, -			冬期補正: なし 超勤時間: 0.0	基本給時間: 8.0 深夜時間: 0.0	
				週休: 補正なし 制約作業時間: 0.0	時間的制約: なし 夜間制約作業時間: 0.0	
	1) 土質	土砂				
	2) 施工方法	上記以外(小規模)				
	3) 土留方式の種類	-				
	4) 障害の有無	-				
	単 価		m3			
	*** S単ー 35号 ***					
SA0103	SP 床掘り		m3		1.000 m3	歩A 当たり算出
	SP 床掘り 土砂, 平均施工幅1m以上2m未満, 無し, 無し, なし			冬期補正: なし 超勤時間: 0.0	基本給時間: 8.0 深夜時間: 0.0	
				週休: 補正なし 制約作業時間: 0.0	時間的制約: なし 夜間制約作業時間: 0.0	

事業名						
工事名 新布引川排水路改修工事						
工事別工事名:新布引川排水路改修工事						
コード	名 称	数 量	単位	単 価	金 額	備 考
	1)土質	土砂				
	2)施工方法	平均施工幅1m以上2m未満				
	3)土留方式の種類	無し				
	4)障害の有無	無し				
	5)長期割引単価区分	なし				
	単 価		m3			
	*** S単ー 36号 ***					
SA0121	SP 土砂等運搬		m3		1.000 m3	歩A 当たり算出
	SP 土砂等運搬			冬期補正:なし	基本給時間:8.0	
	標準,ﾊﾞｯｸﾎﾞﾝ山積0.8m3(平積0.6m3),土砂(岩塊・玉石混り土含む),無し,7.5km以下			超勤時間:0.0	深夜時間:0.0	
				週休:補正なし	時間的制約:なし	
				制約作業時間:0.0	夜間制約作業時間:0.0	
	1)土砂等発生現場	標準				
	2)積込機種・規格	ﾊﾞｯｸﾎﾞﾝ山積0.8m3(平積0.6m3)				
	3)土質	土砂(岩塊・玉石混り土含む)				
	4)DID区間の有無	無し				
	5)運搬距離	7.5km以下				
	単 価		m3			
	*** S単ー 37号 ***					
SA0121	SP 土砂等運搬		m3		1.000 m3	歩A 当たり算出
	SP 土砂等運搬			冬期補正:なし	基本給時間:8.0	
	小規模,ﾊﾞｯｸﾎﾞﾝ山積0.28m3(平積0.2m3),土砂(岩塊・玉石混り土含む),無し,5.0km以下			超勤時間:0.0	深夜時間:0.0	
				週休:補正なし	時間的制約:なし	
				制約作業時間:0.0	夜間制約作業時間:0.0	
	1)土砂等発生現場	小規模				
	2)積込機種・規格	ﾊﾞｯｸﾎﾞﾝ山積0.28m3(平積0.2m3)				
	3)土質	土砂(岩塊・玉石混り土含む)				
	4)DID区間の有無	無し				
	5)運搬距離	5.0km以下				
	単 価		m3			
	*** S単ー 38号 ***					
SA0121	SP 土砂等運搬		m3		1.000 m3	歩A 当たり算出
	SP 土砂等運搬			冬期補正:なし	基本給時間:8.0	
	標準,ﾊﾞｯｸﾎﾞﾝ山積0.45m3(平積0.35m3),土砂(岩塊・玉石混り土含む),無し,4.5km以下			超勤時間:0.0	深夜時間:0.0	
				週休:補正なし	時間的制約:なし	
				制約作業時間:0.0	夜間制約作業時間:0.0	
	1)土砂等発生現場	標準				
	2)積込機種・規格	ﾊﾞｯｸﾎﾞﾝ山積0.45m3(平積0.35m3)				
	3)土質	土砂(岩塊・玉石混り土含む)				
	4)DID区間の有無	無し				
	5)運搬距離	4.5km以下				
	単 価		m3			
	*** S単ー 39号 ***					
SA0151	SP 基面整正		m ²		1.000 m ²	歩A 当たり算出
	SP 基面整正			冬期補正:なし	基本給時間:8.0	
	基面整正			超勤時間:0.0	深夜時間:0.0	
				週休:補正なし	時間的制約:なし	
				制約作業時間:0.0	夜間制約作業時間:0.0	
	1)整形区分	基面整正				
	単 価		m ²			
	*** S単ー 40号 ***					
SA0152	SP 法面整形		m ²		1.000 m ²	歩A 当たり算出
	SP 法面整形			冬期補正:なし	基本給時間:8.0	
	盛土部,有り,無し,ﾄﾚｯﾂ質土,砂及び砂質土,粘性土,なし			超勤時間:0.0	深夜時間:0.0	
				週休:補正なし	時間的制約:なし	
				制約作業時間:0.0	夜間制約作業時間:0.0	

事業名	
工事名	新布引川排水路改修工事

工事別工事名:新布引川排水路改修工事

コード	名 称	数 量	単位	単 価	金 額	備 考
	1) 整形箇所	盛土部				
	2) 法面締固めの有無	有り				
	3) 現場制約の有無	無し				
	4) 土質	け質土、砂及び砂質土、粘性土				
	5) 長期割引単価区分	なし				
	単 価		m ²			
	*** S単ー 41号 ***					
SA0152	SP 法面整形		m ²		1.000 m ²	歩A 当たり算出
	SP 法面整形			冬期補正:なし	基本給時間:8.0	
	切土部, -, 無し, け質土、砂及び砂質土、粘性土、なし			超勤時間:0.0	深夜時間:0.0	
				週休:補正なし	時間的制約:なし	
				制約作業時間:0.0	夜間制約作業時間:0.0	
	1) 整形箇所	切土部				
	2) 法面締固めの有無	-				
	3) 現場制約の有無	無し				
	4) 土質	け質土、砂及び砂質土、粘性土				
	5) 長期割引単価区分	なし				
	単 価		m ²			
	*** S単ー 42号 ***					
SA0161	SP 整地		m ³		1.000 m ³	歩A 当たり算出
	SP 整地			冬期補正:なし	基本給時間:8.0	
	敷均し(ルース), 標準(10,000m ³ 未満), 無し, なし			超勤時間:0.0	深夜時間:0.0	
				週休:補正なし	時間的制約:なし	
				制約作業時間:0.0	夜間制約作業時間:0.0	
	1) 作業区分	敷均し(ルース)				
	2) 施工数量	標準(10,000m ³ 未満)				
	3) 障害の有無	無し				
	4) 長期割引単価区分	なし				
	単 価		m ³			
	*** S単ー 43号 ***					
SA0203	SP ふとんかご		m		1.000 m	歩A 当たり算出
	SP ふとんかご			冬期補正:なし	基本給時間:8.0	
	設置, 階段式, 高さ40cm×幅120cm			超勤時間:0.0	深夜時間:0.0	
				週休:補正なし	時間的制約:なし	
				制約作業時間:0.0	夜間制約作業時間:0.0	
	1) 作業区分	設置				
	2) ふとんかご種別	階段式				
	3) ふとんかご規格	高さ40cm×幅120cm				
	単 価		m			
	*** S単ー 44号 ***					
SA0221	SP 殻運搬		m ³		1.000 m ³	歩A 当たり算出
	SP 殻運搬			冬期補正:なし	基本給時間:8.0	
	コンクリート(鉄筋)構造物とりこわし, 機械積込, 無し, 5.7km以下			超勤時間:0.0	深夜時間:0.0	
				週休:補正なし	時間的制約:なし	
				制約作業時間:0.0	夜間制約作業時間:0.0	
	1) 殻発生作業	コンクリート(鉄筋)構造物とりこわし				
	2) 積込工法区分	機械積込				
	3) DID区間の有無	無し				
	4) 運搬距離	5.7km以下				
	単 価		m ³			
	*** S単ー 45号 ***					
SA0221	SP 殻運搬		m ³		1.000 m ³	歩A 当たり算出
	SP 殻運搬			冬期補正:なし	基本給時間:8.0	
	コンクリート(無筋)構造物とりこわし, 機械積込, 無し, 5.7km以下			超勤時間:0.0	深夜時間:0.0	
				週休:補正なし	時間的制約:なし	
				制約作業時間:0.0	夜間制約作業時間:0.0	
	1) 殻発生作業	コンクリート(無筋)構造物とりこわし				
	2) 積込工法区分	機械積込				

事業名						
工事名 新布引川排水路改修工事						
工事別工事名:新布引川排水路改修工事						
コード	名 称	数 量	単 位	単 価	金 額	備 考
	3)DID区間の有無	無し				
	4)運搬距離	5.7km以下				
	単 価		m3			
	*** S単一 46号 ***					
SA0221	SP 殻運搬		m3		1.000 m3	歩A 当たり算出
	SP 殻運搬			冬期補正:なし 超勤時間:0.0	基本給時間:8.0 深夜時間:0.0	
	舗装版破砕,機械積込(舗装版厚15cm以下),無し,6.5km以下			週休:補正なし 制約作業時間:0.0	時間的制約:なし 夜間制約作業時間:0.0	
	1)殻発生作業	舗装版破砕				
	2)積込工法区分	機械積込(舗装版厚15cm以下)				
	3)DID区間の有無	無し				
	4)運搬距離	6.5km以下				
	単 価		m3			
	*** S単一 47号 ***					
SA0222	SP 舗装版破砕		m ²		1.000 m ²	歩A 当たり算出
	SP 舗装版破砕			冬期補正:なし 超勤時間:0.0	基本給時間:8.0 深夜時間:0.0	
	アスファルト舗装版,無し,不要,15cm以下,-,有り,なし			週休:補正なし 制約作業時間:0.0	時間的制約:なし 夜間制約作業時間:0.0	
	1)舗装版種別	アスファルト舗装版				
	2)障害等の有無	無し				
	3)騒音振動対策	不要				
	4)舗装版厚	15cm以下				
	5)Co+As(カバ-)舗装によるAs舗装	-				
	6)積込作業の有無	有り				
	7)長期割引単価区分	なし				
	単 価		m ²			
	*** S単一 48号 ***					
SA0223	SP 舗装版切断		m		1.000 m	歩A 当たり算出
	SP 舗装版切断			冬期補正:なし 超勤時間:0.0	基本給時間:8.0 深夜時間:0.0	
	アスファルト舗装版,15cm以下,-,-			週休:補正なし 制約作業時間:0.0	時間的制約:なし 夜間制約作業時間:0.0	
	1)舗装版種別	アスファルト舗装版				
	2)アスファルト舗装版厚	15cm以下				
	3)コンクリート舗装版厚	-				
	4)コンクリート+アスファルト(カバ-)舗装版	-				
	単 価		m			
	*** S単一 49号 ***					
SA0301	SP 基礎碎石		m ²		1.000 m ²	歩A 当たり算出
	SP 基礎碎石			冬期補正:なし 超勤時間:0.0	基本給時間:8.0 深夜時間:0.0	
	7.5cmを超え12.5cm以下,計上する,なし,再生クラッシャラン RC-40			週休:補正なし 制約作業時間:0.0	時間的制約:なし 夜間制約作業時間:0.0	
	40~0mm					
	1)碎石の厚さ	7.5cmを超え12.5cm以下				
	2)碎石の計上	計上する				
	3)長期割引単価区分	なし				
	4)規格区分	再生クラッシャラン RC-40 40~0mm				
	単 価		m ²			
	*** S単一 50号 ***					
SA0311	SP コンクリート		m3		1.000 m3	歩A 当たり算出
	SP コンクリート			冬期補正:なし 超勤時間:0.0	基本給時間:8.0 深夜時間:0.0	
	小型構造物,パックお(クレーン機能付)打設,計上する,-,養生無し,-,-,-,			週休:補正なし 制約作業時間:0.0	時間的制約:なし 夜間制約作業時間:0.0	
	なし,21-8-25(20)(高炉B) W/C60%					
	1)構造物種別	小型構造物				
	2)打設工法	パックお(クレーン機能付)打設				
	3)コンクリートの計上	計上する				
	4)設計日打設量	-				

事業名						
工事名 新布引川排水路改修工事						
工事別工事名:新布引川排水路改修工事						
コード	名 称	数 量	単位	単 価	金 額	備 考
	5)養生工の種類	養生無し				
	6)圧送管延長距離区分	-				
	7)現場内小運搬の有無	-				
	8)打設高さ、水平打設距離	-				
	9)長期割引単価区分	なし				
	10)規格区分	21-8-25 (20) (高炉B) W/C60%				
	単 価		m3			
	*** S単ー 51号 ***					
SA0311	SP コンクリート		m3		1.000 m3	歩A 当たり算出
	SP コンクリート			冬期補正:なし	基本給時間:8.0	
	無筋・鉄筋構造物,人力打設,計上する,-,養生無し,-,無し,-,18-8-4			超勤時間:0.0	深夜時間:0.0	
	0 (高炉B) W/C65%			週休:補正なし	時間的制約:なし	
				制約作業時間:0.0	夜間制約作業時間:0.0	
	1)構造物種別	無筋・鉄筋構造物				
	2)打設工法	人力打設				
	3)コンクリートの計上	計上する				
	4)設計日打設量	-				
	5)養生工の種類	養生無し				
	6)圧送管延長距離区分	-				
	7)現場内小運搬の有無	無し				
	8)打設高さ、水平打設距離	-				
	10)規格区分	18-8-40 (高炉B) W/C65%				
	単 価		m3			
	*** S単ー 52号 ***					
SA0311	SP コンクリート		m3		1.000 m3	歩A 当たり算出
	SP コンクリート			冬期補正:なし	基本給時間:8.0	
	無筋・鉄筋構造物,人力打設,計上する,-,養生無し,-,無し,-,18-8-2			超勤時間:0.0	深夜時間:0.0	
	5 (20) (高炉B) W/C65%			週休:補正なし	時間的制約:なし	
				制約作業時間:0.0	夜間制約作業時間:0.0	
	1)構造物種別	無筋・鉄筋構造物				
	2)打設工法	人力打設				
	3)コンクリートの計上	計上する				
	4)設計日打設量	-				
	5)養生工の種類	養生無し				
	6)圧送管延長距離区分	-				
	7)現場内小運搬の有無	無し				
	8)打設高さ、水平打設距離	-				
	10)規格区分	18-8-25 (20) (高炉B) W/C65%				
	単 価		m3			
	*** S単ー 53号 ***					
SA0312	SP 型枠		m ²		1.000 m ²	歩A 当たり算出
	SP 型枠			冬期補正:なし	基本給時間:8.0	
	一般型枠,小型構造物			超勤時間:0.0	深夜時間:0.0	
				週休:補正なし	時間的制約:なし	
				制約作業時間:0.0	夜間制約作業時間:0.0	
	1)型枠の種類	一般型枠				
	2)構造物の種類	小型構造物				
	単 価		m ²			
	*** S単ー 54号 ***					
SA0312	SP 型枠		m ²		1.000 m ²	歩A 当たり算出
	SP 型枠			冬期補正:なし	基本給時間:8.0	
	一般型枠,鉄筋・無筋構造物			超勤時間:0.0	深夜時間:0.0	
				週休:補正なし	時間的制約:なし	
				制約作業時間:0.0	夜間制約作業時間:0.0	
	1)型枠の種類	一般型枠				
	2)構造物の種類	鉄筋・無筋構造物				
	単 価		m ²			
	*** S単ー 55号 ***					
SA0331	エラストックフィラー t=10mm		m ²		1.000 m ²	歩A 当たり算出

事業名						
工事名 新布引川排水路改修工事						
工事別工事名:新布引川排水路改修工事						
コード	名 称	数 量	単位	単 価	金 額	備 考
	SP 目地板 30m2未満,計上する,目地板(瀝青質板) t=10mm			冬期補正:なし 超勤時間:0.0	基本給時間:8.0 深夜時間:0.0	
				週休:補正なし 制約作業時間:0.0	時間的制約:なし 夜間制約作業時間:0.0	
	1)1工事当り使用量 2)目地板の計上 3)規格区分	30m2未満 計上する 目地板(瀝青質板) t=10mm				
	単 価		m ²			
	*** S単ー 56号 ***					
SA0551	SP コンクリート分水槽据付		基		1.000 基	歩A 当たり算出
	SP コンクリート分水槽据付 据付,50kg以上80kg以下,無し,なし			冬期補正:なし 超勤時間:0.0	基本給時間:8.0 深夜時間:0.0	
				週休:補正なし 制約作業時間:0.0	時間的制約:なし 夜間制約作業時間:0.0	
	1)作業区分 2)製品質量(kg/基) 3)基礎碎石の有無 4)長期割引単価区分	据付 50kg以上80kg以下 無し なし				
	単 価		基			
	*** S単ー 57号 ***					
SA0706	SP 遠心力鉄筋コンクリート管 (B形)		m		1.000 m	歩A 当たり算出
	SP 遠心力鉄筋コンクリート管 (B形) 据付,450mm,遠心力鉄筋コンクリート管 (B形),なし,外圧管1種			冬期補正:なし 超勤時間:0.0	基本給時間:8.0 深夜時間:0.0	
				週休:補正なし 制約作業時間:0.0	時間的制約:なし 夜間制約作業時間:0.0	
	1)作業区分 2)管径 3)管材規格 4)長期割引単価区分 5)管種区分	据付 450mm 遠心力鉄筋コンクリート管 (B形) なし 外圧管1種				
	単 価		m			
	*** S単ー 58号 ***					
SA0706	SP 遠心力鉄筋コンクリート管 (B形)		m		1.000 m	歩A 当たり算出
	SP 遠心力鉄筋コンクリート管 (B形) 据付,300mm,遠心力鉄筋コンクリート管 (B形),なし,外圧管1種			冬期補正:なし 超勤時間:0.0	基本給時間:8.0 深夜時間:0.0	
				週休:補正なし 制約作業時間:0.0	時間的制約:なし 夜間制約作業時間:0.0	
	1)作業区分 2)管径 3)管材規格 4)長期割引単価区分 5)管種区分	据付 300mm 遠心力鉄筋コンクリート管 (B形) なし 外圧管1種				
	単 価		m			
	*** S単ー 59号 ***					
SA0831	SP 不陸整正		m ²		1.000 m ²	歩A 当たり算出
	SP 不陸整正 無し,-,-,なし			冬期補正:なし 超勤時間:0.0	基本給時間:8.0 深夜時間:0.0	
				週休:補正なし 制約作業時間:0.0	時間的制約:なし 夜間制約作業時間:0.0	
	1)補足材料の有無 2)補足材料平均厚さ 3)補足材料 4)長期割引単価区分	無し - - なし				
	単 価		m ²			
	*** S単ー 60号 ***					
SQA002	SP 表層 (車道・路肩部)		m ²		1.000 m ²	歩A 当たり算出
	SP 表層 (車道・路肩部) 1.4m以上3.0m以下,各種(2.35t/m3),再生密粒度アスコン(13),ﾌﾞﾗｲﾄﾞｺｰﾄ			冬期補正:なし 超勤時間:0.0	基本給時間:8.0 深夜時間:0.0	

[illegible]

[illegible]

その他積算条件

見積などによって決定した資材単価一覧

	材料名	規格	摘要	単位	見積単価一覧(単位:円)		
					①	②	③
1	スクラップ	ヘビーH2	建設物価	t	-31,000		
2	ハット形鋼矢板	10H型	建設物価	t	200,000		
3	除草		国土交通省土木工事 標準積算基準書参照	m2	36.06		
4	集草		国土交通省土木工事 標準積算基準書参照	m2	20.36		
5	運搬		国土交通省土木工事 標準積算基準書参照	m2	12.78		
6	高密度ポリエチレンダブ ル管(有孔)	φ65	建設物価	m	690		
7	90° 大曲Y	φ65	建設物価	個	349		
8	廃プラスチック処分		建設物価	t	16,000		
9	残土処分 土砂	単位体積重量 1.8t/m3	見積徴取 900円/t	m3	1,440		
10	殻処分	アスファルト殻	建設副産物受入価格	m3	1,880		
11	殻処分	有筋コンクリート	建設副産物受入価格	m3	6,250		
12	畦畔ブロック	高800 長1.0m	見積徴取	個	11,740		
13	既設タラップ移設		見積徴取	式	50,000		
14	残土処分 ヘドロ	単位体積重量 1.8t/m3	見積徴取 2300円/t	m3	4,140		
15	殻処分	無筋コンクリート	建設副産物受入価格	m3	1,175		
16	接合費	畦畔ブロック 450型	農林水産省土地改良 工事積算基準(土木 工事)参照	式	9,430/100m		

数量総括表

工 種	種 別	細 別	規 格	積 算 要 素	単 位	計算数量	設計数量	摘 要
矢板護岸工	作業土工	床掘	土砂	矢板護岸工（土工集積参照）	m3	265.8	265.0	
		掘削	土砂	矢板護岸工（土工集積参照）	m3	1.4	1.4	
		掘削	土砂	矢板護岸工（土工集積参照）	m3	6.7	6.7	既設路盤鋤取り
		掘削	土砂	矢板護岸工（土工集積参照）	m3	0.6	0.6	橋梁下部
		掘削	土砂	矢板護岸工（土工集積参照）	m3	0.6	0.6	上流端部
		埋戻	土砂	矢板護岸工（土工集積参照）	m3	94.3	94.0	
		盛土	土砂	矢板護岸工（土工集積参照）	m3	4.8	4.8	
		河床整地	敷均し	矢板護岸工（土工集積参照）	m3	13.3	13.0	
		ヘドロ撤去	河川内	矢板護岸工（土工集積参照）	m3	93.8	93.0	
		盛土法面整形		矢板護岸工（土工集積参照）	m2	87.9	87.0	
		切土法面整形		矢板護岸工（土工集積参照）	m2	8.7	8.7	
		基面整正		矢板護岸工（土工集積参照）	m2	57.3	57.0	
		残土処分		矢板護岸工（土工集積参照）	m3	162.3	162.0	
		ヘドロ処分	河川内	矢板護岸工（土工集積参照）	m3	93.8	93.0	
	笠コンクリート工	鉄筋コンクリート	21-8-25	0.6*0.6*190	m3	68.4	68.0	
		型枠		(0.6*2+0.3)*190+0.60*0.60*2	m2	285.7	285.0	
		鉄筋	SD295, D13		t	2.1	2.1	
		伸縮目地	エラスチックフィラー	t=10mm	m2	8.4	8.4	
		基礎砕石	RC-40	t=10cm 0.4*190	m2	76.0	76.0	
矢板護岸工	矢板工	ハット型鋼矢板 (SP-10H)	電動バイプロハンマ	単独	枚	13.0	13.0	矢板長7.5m No.1+48.8~1+60
		ハット型鋼矢板 (SP-10H)	電動バイプロハンマ	単独	枚	44.0	44.0	矢板長8.0m No.1+60~2+0.1
		ハット型鋼矢板 (SP-10H)	電動バイプロハンマ	単独	枚	1.0	1.0	矢板長10.5m No.2+0.1+~2+1
		ハット型鋼矢板 (SP-10H)	電動バイプロハンマ	単独	枚	1.0	1.0	矢板長10.5m No.2+7~2+7.9
		ハット型鋼矢板 (SP-10H)	電動バイプロハンマ	単独	枚	151.0	151.0	矢板長8.0m No.2+7.9~3+44.8
端部処理工	橋梁下部	間詰コンクリート	18-8-40		m3	0.6	0.6	
		型枠			m2	1.7	1.7	
		既設鋼矢板切断	ガス切断		m	2.0	2.0	
		ガードレール撤去復旧	Gr-C-2B	撤去復旧	m	4.0	4.0	
端部処理工	上流端部	間詰コンクリート	18-8-40	0.45×(1.21+1.32)×1/2	m3	0.6	0.6	
		型枠		(0.68+0.44+0.39)×(1.21+1.32)×1/2	m2	1.9	1.9	
護岸撤去工	既設護岸工	鉄筋コンクリート取壊し	400×400	0.4*0.4*190	m3	30.4	30.0	
		既設軽量鋼矢板切断・撤去	ガス切断	13.5/10*190	m	256.5	256.0	
		既設タイロッド撤去	φ=28mm, P=3.5m	タイロッド撤去 55箇所	t	0.4	0.4	
		殻処分	有筋コンクリート	0.4*0.4*190	m3	30.4	30.0	
		鋼材スクラップ	ヘビーH2	橋梁前後矢板0.4+既設矢板12.9+既設タイロッド0.4	t	13.7	13.7	
暗渠排水復旧工	吸水管(有孔管)	ポリエチレン管	ダブル管 φ65		m	306.0	306.0	掘削・埋戻しとも
		有孔管用ソケット	φ65		個	18.0	18.0	
		変換DVソケット	φ65		個	18.0	18.0	
		被覆材	S-30 (4号)	0.2*0.2*306	m3	12.2	12.0	
	集水管(無孔管)	床掘		18.1+15.2	m3	33.3	33.0	基面整正含む
		埋戻		9.9+8.2+5.5+10	m3	33.6	33.0	
		VP管	φ65	19.7+17.4+19.4+10.1+9.1+8.5+15	m	99.2	99.0	田面
		VP管	φ75	6+6+6+6+6+6+6	m	42.0	42.0	道路横断面
		90° 大曲エルボ	φ65	2*3+1*4	個	10.0	10.0	
		90° 大曲Y	φ65	1*4	個	4.0	4.0	
		90° 大曲Y	φ75×65	1*7	個	7.0	7.0	
		水平水甲	φ75		個	7.0	7.0	
		塩ビ製止水板	φ75用		枚	7.0	7.0	
	管口処理土工	床掘			m3	17.1	17.0	基面整正含む
		埋戻			m3	16.4	16.0	
		残土処分		56.3+18.1+15.2+17.1-(12.2+31.8+9.9+8.2+5.5+10+16.4)/0.9	m3	2.3	2.3	吸水管、集水管、管口処理とも
		無筋コンクリート	18-8-40		m3	0.5	0.5	
		型枠			m2	4.7	4.7	
		鋼矢板切断	ガス切断	0.1*4*12	m	4.8	4.8	
	既設管撤去	プラスチック		0.08+0.14+0.1	t	0.32	0.320	廃プラスチック処分
一筆排水復旧工	床掘	土砂			m3	51.8	51.0	基面整正とも
	埋戻	土砂			m3	50.3	50.0	
	一筆排水柵				箇所	9.0	9.0	
	新設排水管	VP管	φ150		m	41.3	41.0	
	一筆排水用止水版				枚	9.0	9.0	
	管口処理工	無筋コンクリート	18-8-40		m3	1.0	1.0	
		型枠			m2	7.5	7.5	
	一筆排水柵撤去	殻処分	無筋コンクリート	40*9/1000/2.35	m3	0.15	0.1	40kg/箇所
	既設管撤去	プラスチック		0.23+0.05	t	0.28	0.2	廃プラスチック処分
	鋼矢板切断	ガス切断	φ150用	0.2*4*9	m	7.2	7.2	

工 種	種 別	細 別	規 格	積 算 要 素	単 位	計算数量	設計数量	摘 要
放流部復旧工	床掘	土砂		8.4+23.9+3.0+2.2	m3	37.5	37	ふとんかごと
	埋戻	土砂		7.7+23.9+3.0+1.2	m3	35.8	35	ふとんかごと
	切土法面整形			2.25×6.0	m2	13.5	13	
	路床撤去			1.86*6.0	m3	11.2	11	
	基面整正			1.3+7.3	m2	8.6	8.6	
	残土処分			37.5+11.2-35.8/0.9	m3	8.9	8.9	
	A型アーム水路布設	400×400			m	6.0	6.0	No. 3+28.9
	HP管布設	φ 450			m	6.4	6.4	No. 3+28.9
	HP管布設	φ 300			m	5.0	5.0	No. 2+8.24
	巻立コンクリート	無筋コンクリート	σ ck=18N/mm2	(0.42+0.30×0.50×2)×0.30=0.22	m3	0.2	0.2	
	型枠			0.42+0.30×0.50×2+0.60×0.50×2=1.32	m2	1.3	1.3	
	床打ちコンクリート	無筋コンクリート	18-8-40	1.40×0.10×0.52=0.07	m3	0.07	0.07	
	吸出し防止シート	不織布 t=10mm		0.50×6.0×2=6.00	m2	6.0	6.0	
	(管口処理工)							
	HP φ 300	無筋コンクリート	18-8-40	0.17-0.04=0.13	m3	0.13	0.1	
	型枠	無筋型枠		0.52+0.32=0.84	m2	0.84	0.8	
	HP φ 450	無筋コンクリート	18-8-40	0.26-0.09=0.17	m3	0.17	0.1	
	型枠			0.64+0.42=1.06	m2	1.06	1.0	
	ふとんかご	H400×B1200		1m*2箇所	m	2.0	2.0	
畦畔・進入路復旧工	床掘	土砂		50.9+4	m3	50.9	50.0	進入路・基面整正とも
	埋戻	土砂		50.9+4	m3	50.9	50.0	進入路とも
	敷モルタル		1 : 3	31.8*0.02	m3	0.64	0.6	
	基礎コンクリート		18-8-25		m3	2.3	2.3	
	盛土法面整形				m2	16.5	16.0	進入路
	畦畔工	畦畔ブロック	350型	No. 3+42.57 38.5m	m	38.5	38.5	
		畦畔ブロック	400型	No. 3+2.46 18.8m	m	18.8	18.8	
		畦畔ブロック	450型	No. 2+42.74 18.5m No. 2+85.18 18.8m No. 3+31.20 7.2m	m	44.5	44.5	7m分支給品
		畦畔ブロック	500型	No. 2+64.88 18.5m	m	18.5	18.5	
		畦畔ブロック	600型	No. 1+72.70 18.6m	m	18.6	18.6	
		畦畔ブロック	800型	No. 3+26.95 18.1m	m	18.1	18.1	
		殻処分	有筋コンクリート		m3	7.7	7.7	
	舗装工	舗装工	不陸整正	補足材なし	m2	858.4	858.0	
		アスファルト舗装	t=4cm		m2	550.0	550.0	
		路肩盛土	流用土		m3	2.5	2.5	矢板護岸土工土工計算書参照
		路盤工	路盤材RC-40		m3	2.4	2.4	矢板護岸土工土工計算書参照
舗装撤去工	舗装版切断	アスファルト舗装	t=4cm	2.5*7	m	17.5	17.0	
	舗装版撤去	アスファルト舗装	t=4cm		m2	466.3	466.0	
	殻処分	アスファルト殻			m3	18.6	18.0	
階段工		タラップ			箇所	1.0	1.0	既設流用
除草工	除草	除草		No. 0～No. 2+54 1524m2 No. 2+70～No. 3 180m2	m2	1704.0	1700.0	
		集草		No. 0～No. 2+54 1524m2 No. 2+70～No. 3 180m2	m2	1704.0	1700.0	
		積込		No. 0～No. 2+54 1524m2 No. 2+70～No. 3 180m2	m2	1704.0	1700.0	
		運搬		No. 0～No. 2+54 1524m2 No. 2+70～No. 3 180m2	m2	1704.0	1700.0	
試掘工	床掘	土砂		2*2*2	m3	8.0	8.0	No. 2+0付近
	埋戻	土砂		2*2*2	m3	8.0	8.0	No. 2+0付近
仮設工	表土戻し	あま土		(50.2+120.0)×11.2+860	m2	2766.2	2760.0	
	耕起			(50.2+120.0)×11.2+860	m2	2766.2	2760.0	
	仮設工	敷鉄板	22×1524×3048	設置・撤去285枚 802kg/枚	m2	1323.9	1320.0	リース期間7ヶ月
	大型土のう	大型土のう		設置・撤去	袋	174.0	174.0	必要数197袋－既設存置土のう23袋
共通仮設費	運搬費	クレーン分解・組立・運搬費			式	1.0	1.0	
		敷鉄板輸送費			式	1.0	1.0	285枚*0.802t/枚=228.5 t

工岸護板矢

数量計算書

-4-

矢板護岸土工計算書

測 点	単 距 (m)	平均距離 (m)	床掘		掘削		埋戻		盛土		路肩盛土		路盤工		河床整地		へドロ撤去		盛土法面整形		切土法面整形		基面整正	
			面積(m2)	立積(m3)	面積(m2)	立積(m3)	面積(m2)	立積(m3)	面積(m2)	立積(m3)	面積(m2)	立積(m3)	面積(m2)	立積(m3)	面積(m2)	立積(m3)	面積(m2)	立積(m3)	長さ(m)	面積(m2)	長さ(m)	面積(m2)	面積(m2)	立積(m3)
No. 1+48.8	0.00	3.30	1.88	6.20	0.01	0.00	0.65	2.10	0.02	0.10	0.02	0.10	0.01	0.00	0.00	0.00	0.56	1.80	0.53	1.70	0.00	0.00	0.40	1.30
No. 1+60	6.60	13.30	1.85	24.60	0.00	0.00	0.63	8.40	0.05	0.70	0.01	0.10	0.02	0.30	0.00	0.00	0.29	3.90	0.65	8.60	0.00	0.00	0.40	5.30
No. 1+80	20.00	17.70	1.87	33.10	0.01	0.20	0.66	11.70	0.02	0.40	0.02	0.40	0.01	0.20	0.09	1.60	0.59	10.40	0.60	10.60	0.00	0.00	0.40	7.10
No. 2	15.40	8.20	1.73	14.20	0.03	0.20	0.71	5.80	0.01	0.10	0.01	0.10	0.07	0.60	0.30	2.50	0.12	1.00	0.54	4.40	1.06	8.70	0.40	3.30
No. 2+1	1.00	2.00	0.00	0.00	0.00	0.00	0.00	0.00	0.03	0.10	0.00	0.00	0.00	0.00	0.62	1.20	0.00	0.00	0.00	0.00	0.00	0.00	0.00	0.00
No. 2+4	3.00	3.00	0.00	0.00	0.00	0.00	0.00	0.00	0.03	0.10	0.00	0.00	0.00	0.00	0.62	1.90	0.00	0.00	0.00	0.00	0.00	0.00	0.00	0.00
No. 2+7	3.00	5.35	0.00	0.00	0.00	0.00	0.00	0.00	0.03	0.20	0.00	0.00	0.00	0.00	0.62	3.30	0.00	0.00	0.00	0.00	0.00	0.00	0.00	0.00
No. 2+20	7.70	12.70	1.95	24.80	0.02	0.30	0.70	8.90	0.00	0.00	0.03	0.40	0.00	0.00	0.02	0.30	0.49	6.20	0.69	8.80	0.00	0.00	0.40	5.10
No. 2+40	17.70	16.55	1.82	30.10	0.01	0.20	0.64	10.60	0.04	0.70	0.02	0.30	0.01	0.20	0.02	0.30	0.40	6.60	0.54	8.90	0.00	0.00	0.40	6.60
No. 2+60	15.40	15.35	1.88	28.90	0.01	0.20	0.66	10.10	0.02	0.30	0.02	0.30	0.01	0.20	0.08	1.20	0.50	7.70	0.60	9.20	0.00	0.00	0.40	6.10
No. 2+80	15.30	15.40	1.87	28.80	0.00	0.00	0.66	10.20	0.03	0.50	0.02	0.30	0.02	0.30	0.00	0.00	0.64	9.90	0.57	8.80	0.00	0.00	0.40	6.20
No. 3	15.50	15.50	1.82	28.20	0.00	0.00	0.63	9.80	0.05	0.80	0.00	0.00	0.02	0.30	0.02	0.30	0.94	14.60	0.62	9.60	0.00	0.00	0.40	6.20
No. 3+20	15.50	15.15	1.82	27.60	0.01	0.20	0.65	9.80	0.05	0.80	0.01	0.20	0.00	0.00	0.00	0.00	1.09	16.50	0.62	9.40	0.00	0.00	0.40	6.10
No. 3+40	14.80	8.65	1.95	16.90	0.01	0.10	0.69	6.00	0.00	0.00	0.03	0.30	0.03	0.30	0.07	0.60	1.54	13.30	0.80	6.90	0.00	0.00	0.40	3.50
EP(No. 3+44.8)	2.50	1.25	1.95	2.40	0.01	0.00	0.69	0.90	0.00	0.00	0.03	0.00	0.03	0.00	0.07	0.10	1.54	1.90	0.80	1.00	0.00	0.00	0.40	0.50
合計	153.40			265.80		1.40		94.30		4.80		2.50		2.40		13.30		93.80		87.90		8.70		57.30

作業土工

土工延長調書

測 点	距離 m	備 考
No. 1+48.8～No. 1+60	11.2	
No. 1+49.38	-2.2	暗渠排水工管口処理部控除
No. 1+58.38	-2.4	一筆排水工管口処理部控除
単距	6.6	
No. 1+60～No. 1+80	20.0	
単距	20.0	
No. 1+80～No. 2	20.0	
No. 1+82.00	-2.2	暗渠排水工管口処理部控除
No. 1+85.38	-2.4	一筆排水工管口処理部控除
単距	15.4	
No. 2～No. 2+1	1.0	
単距	1.0	
No. 2+1～No. 2+4	3.0	橋梁下部区間
単距	3.0	
No. 2+4～No. 2+7	3.0	橋梁下部区間
単距	3.0	
No. 2+7～No. 2+20	13.0	
No. 2+8.24	-3.0	放流工(行先不明)管口処理部控除
No. 2+14.54	-2.3	暗渠排水工管口処理部控除
単距	7.7	
No. 2+20～No. 2+40	20.0	
No. 2+24.39	-2.3	一筆排水工管口処理部控除
単距	17.7	
No. 2+40～No. 2+60	20.0	
No. 2+47.81	-2.2	暗渠排水工管口処理部控除
No. 2+55.47	-2.4	一筆排水工管口処理部控除
単距	15.4	

作業土工

土工延長調書

[illegible]

数量計算書

–8–


笠コンクリート工

単位数計算書


現場打ちコーピングコンクリート

(9m当り)

平面図

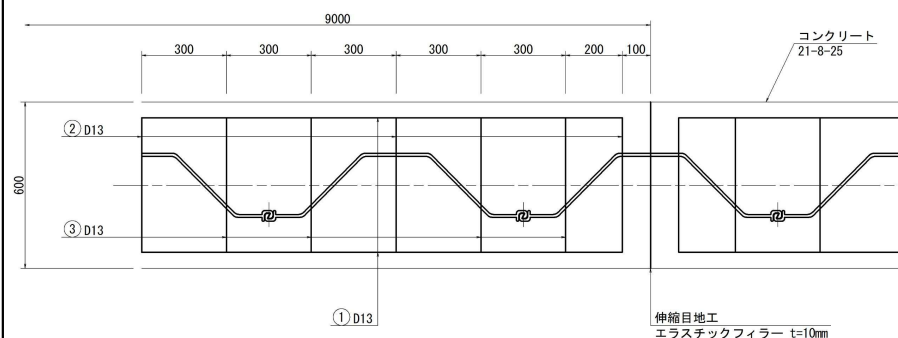

断面図

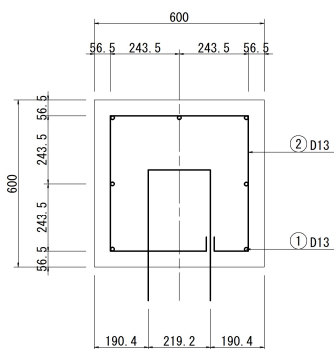

鉄筋表

9.0m当たり

記号	径	長さ (mm)	本数	単位質量 (kg/m)	1本当り質量 (kg/本)	質量 (kg)
1	D13	8800	7	0.995	8.756	61.3
2	D13	2020	11	0.995	2.010	22.1
3	D13	2010	20	0.995	2.000	40.0
合計			D13 (SD295A)		123.4 kg	

名 称	計 算	単位	数 量
現場打ちコーピングコンクリート			
600×600mm			
(1) 鉄筋コンクリート	21-8-25		
	$V = 0.6 \times 0.6 \times 9.0$	=	3.24 m3
			3.2
(2) 型枠	$A = (0.6 \times 2 + 0.3) \times 9 + 0.60 \times 0.60$	=	13.86 m2
			13.9
(3) 鉄筋	D13-SD295 (鉄筋表参照)		
	$W = 123.4$	=	123.40 kg
		=	0.12 t
			0.1
(4) 伸縮目地	$A = 0.6 \times 0.6$	=	0.36 m2
			0.4
エラスチックフィラー			
t=10mm			
(5) 基礎碎石	$A = 0.4 \times 9.0$	=	3.60 m2
			3.6
RC-40			

矢板工 数量計算書

矢板工 数量計算書


[illegible]

矢板工

單位數量計算書

ハット形鋼矢板 SP-10H(矢板長7~8m)

(10m 当り)

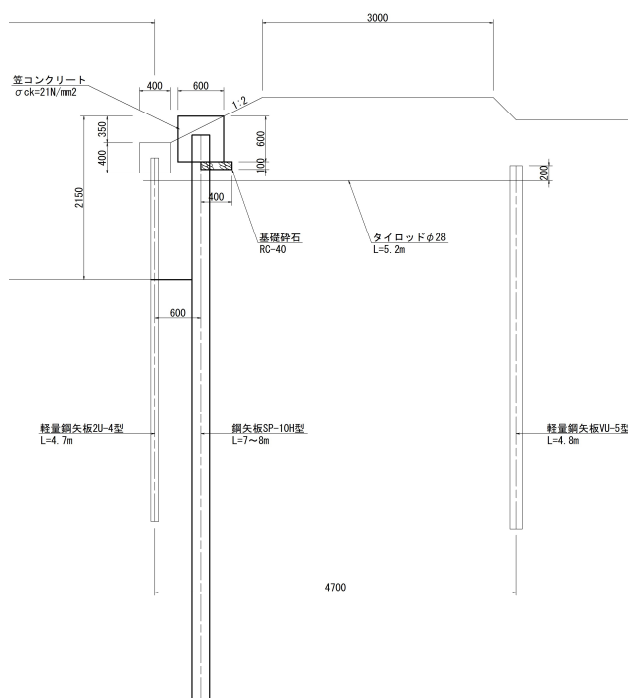[illegible]

数量計算書

-12-

護岸撤去工

[illegible][illegible][illegible]

護岸撤去工

単位数量計算書

既設護岸(右岸)			(10.0m当り)	
撤去標準断面図 S=1:30 (A1) 既設鋼矢板2U-4型 上面図 S=1:5 (A1)				
名 称	計	算	単位	数 量
No. 0～No. 3+44.8 右岸				
(1) 鉄筋コンクリート	笠コンクリート 400×400mm			
	V = 0.40×0.40×10.0	= 1.60	m3	1.6
(2) 既設軽量鋼矢板	軽量鋼矢板 t=4mm			
切断	L = 0.45×30	= 13.50	m	13.5
撤去	14.2kg/m			
	N = 10÷0.333	= 30.00	枚	
	W = 30×1.60×14.2×1/1000	= 0.682	t	0.68
(3) タイロッド撤去	タイロッド φ=28mm 4.83kg/m P=3.5m			
φ=28mm	N = 10.0/3.5	= 2.86	箇所	2.9
	L = 2.9×1.48	= 4.29	m	
	W = 4.29×4.83×1/1000	= 0.021	t	0.02
(4) 殻運搬処分	笠コンクリート 400×400mm			
	V = 0.40×0.40×10.0	= 1.60	m3	

暗渠排水復旧工

暗 渠 排 水 工 数 量 集 計 表						
工 種	名 称	摘 要		数 量	単位	備 考
暗渠排水工				7.0	筆	
吸水管(有孔管)	ポリエチレン管	ダブル管 φ65	51+51+51+34+34+34+51	306.0	m	
	有孔管用ソケット	φ65	2×3+3×4	18	個	
	変換DVソケット	φ65	2×3+3×4	18	個	
	被覆材	砕石(単粒4号)	0.2*0.2*360	12.2	m3	
集水管(無孔管)	VP管	φ65	19.7+17.4+19.4+10.1+9.1+8.5+15	99.2	m	田面
		φ75	6+6+6+6+6+6+6	42.0	m	道路横断部
	90° 大曲エルボ	φ65	2×3+1×4	10	個	
	90° 大曲Y	φ65	1×4	4	個	
		φ75×65	1×7	7	個	
	水平水甲	φ75		7	個	
	塩ビ製止水板	φ75用		7	枚	
管口処理工	無筋コンクリート	σ ck=18N/mm2		0.5	m3	
	無筋型枠			4.7	m2	
吸水渠土工	トレンチャー掘削			56.3	m3	
	1次埋戻			12.2	m3	
	2次埋戻			31.8	m3	
集水渠土工	トレンチャー掘削			18.1	m3	
	1次埋戻			9.9	m3	
	2次埋戻			8.2	m3	
	バックホウ掘削			15.2	m3	
	1次埋戻			5.5	m3	
	2次埋戻			10.0	m3	
管口処理工土工	床掘			17.1	m3	
	埋戻			16.4	m3	
	基面整正			2.2	m2	
残土処分		56.3+18.1+15.2+17.1-(12.2+31.8+9.9+8.2+5.5+10+16.4)/0.9		2.3	m3	
既設管撤去	ポリエチレン管	ダブル管 φ65		306.0	m	
(新設掘削時に撤去)		0.250kg/m	306.0×0.250/1000	0.08	t	
	VP管	φ65		99.2	m	
		1.445kg/m	99.2×1.445/1000	0.14	t	
		φ75		46.2	m	
		2.202kg/m	46.2×2.202/1000	0.10	t	
矢板切断		φ75用		12.0	箇所	
			0.1*4*12	4.8	m	

暗 渠 排 水 工 数 量 単 位 数 量 表

工 種	名 称	摘 要		数 量	単位	備 考
筆番3565						No. 1+49. 38
吸水管(有孔管)	ポリエチレン管	ダブル管 φ 65	17×3	51. 0	m	
	有孔管用ソケット	φ 65		3	個	
	変換DVソケット	φ 65		3	個	
集水管(無孔管)	VP管	φ 65		19. 7	m	田面
		φ 75		6. 0	m	道路横断部
	90° 大曲エルボ	φ 65		2	個	
	90° 大曲Y	φ 65		1	個	
		φ 75×65		1	個	
	水平水甲	φ 75		1	個	
	塩ビ製止水板	φ 75用		1	枚	
筆番3566						No. 1+82. 00
吸水管(有孔管)	ポリエチレン管	ダブル管 φ 65	17×3	51. 0	m	
	有孔管用ソケット	φ 65		3	個	
	変換DVソケット	φ 65		3	個	
集水管(無孔管)	VP管	φ 65		17. 4	m	田面
		φ 75		6. 0	m	道路横断部
	90° 大曲エルボ	φ 65		2	個	
	90° 大曲Y	φ 65		1	個	
		φ 75×65		1	個	
	水平水甲	φ 75		1	個	
	塩ビ製止水板	φ 75用		1	枚	
筆番3570						No. 2+14. 54
吸水管(有孔管)	ポリエチレン管	ダブル管 φ 65	17×3	51. 0	m	
	有孔管用ソケット	φ 65		3	個	
	変換DVソケット	φ 65		3	個	
集水管(無孔管)	VP管	φ 65		19. 4	m	田面
		φ 75		6. 0	m	道路横断部
	90° 大曲エルボ	φ 65		2	個	
	90° 大曲Y	φ 65		1	個	
		φ 75×65		1	個	
	水平水甲	φ 75		1	個	
	塩ビ製止水板	φ 75用		1	枚	

暗 渠 排 水 工 数 量 単 位 数 量 表

工 種	名 称	摘 要		数 量	単位	備 考
筆番3571						No. 2+47. 81
吸水管(有孔管)	ポリエチレン管	ダブル管 φ 65	17×2	34. 0	m	
	有孔管用ソケット	φ 65		2	個	
	変換DVソケット	φ 65		2	個	
集水管(無孔管)	VP管	φ 65		10. 1	m	田面
		φ 75		6. 0	m	道路横断部
	90° 大曲エルボ	φ 65		1	個	
	90° 大曲Y	φ 75×65		1	個	
	水平水甲	φ 75		1	個	
	塩ビ製止水板	φ 75用		1	枚	
筆番3572						No. 2+69. 31
吸水管(有孔管)	ポリエチレン管	ダブル管 φ 65	17×2	34. 0	m	
	有孔管用ソケット	φ 65		2	個	
	変換DVソケット	φ 65		2	個	
集水管(無孔管)	VP管	φ 65		9. 1	m	田面
		φ 75		6. 0	m	道路横断部
	90° 大曲エルボ	φ 65		1	個	
	90° 大曲Y	φ 75×65		1	個	
	水平水甲	φ 75		1	個	
	塩ビ製止水板	φ 75用		1	枚	
筆番3573						No. 2+88. 47
吸水管(有孔管)	ポリエチレン管	ダブル管 φ 65	17×2	34. 0	m	
	有孔管用ソケット	φ 65		2	個	
	変換DVソケット	φ 65		2	個	
集水管(無孔管)	VP管	φ 65		8. 5	m	田面
		φ 75		6. 0	m	道路横断部
	90° 大曲エルボ	φ 65		1	個	
	90° 大曲Y	φ 75×65		1	個	
	水平水甲	φ 75		1	個	
	塩ビ製止水板	φ 75用		1	枚	

暗渠排水工数量单位数量表

暗 渠 排 水 工 土 工 数 量 調 書

路 線 名	吸水渠 トレンチャー掘削									集水渠(田面) トレンチャー掘削							集水渠(道路横断部) バックホウ掘削							管口処理工						備 考		
	延長 (m)	掘削		砕石(単粒4号)		1次埋戻		2次埋戻		延長 (m)	掘削		1次埋戻		2次埋戻		延長 (m)	掘削		1次埋戻		2次埋戻		延長 (m)	床掘		埋戻		基面整正			
		断面 (m2)	土量 (m3)	断面 (m2)	土量 (m3)	断面 (m2)	土量 (m3)	断面 (m2)	土量 (m3)		断面 (m2)	土量 (m3)	断面 (m2)	土量 (m3)	断面 (m2)	土量 (m3)		断面 (m2)	土量 (m3)	断面 (m2)	土量 (m3)	断面 (m2)	土量 (m3)		断面 (m2)	土量 (m3)	断面 (m2)	土量 (m3)	断面 (m2)		土量 (m3)	長さ (m)
No. 1+49.38	51.0	0.17	8.7	0.04	2.0	0.04	2.0	0.09	4.6	19.7	0.17	3.3	0.10	2.0	0.07	1.4	6.0	0.35	2.1	0.13	0.8	0.23	1.4	0.9	2.61	2.3	2.49	2.2	0.35	0.3		
No. 1+82.00	51.0	0.18	9.2	0.04	2.0	0.04	2.0	0.10	5.1	17.4	0.18	3.1	0.10	1.7	0.08	1.4	6.0	0.36	2.2	0.13	0.8	0.23	1.4	0.9	2.66	2.4	2.55	2.3	0.35	0.3		
No. 2+14.54	51.0	0.17	8.7	0.04	2.0	0.04	2.0	0.09	4.6	19.4	0.17	3.3	0.10	1.9	0.07	1.4	6.0	0.39	2.3	0.13	0.8	0.26	1.6	0.9	2.94	2.6	2.83	2.5	0.35	0.3		
No. 2+47.81	34.0	0.20	6.8	0.04	1.4	0.04	1.4	0.12	4.1	10.1	0.20	2.0	0.10	1.0	0.10	1.0	6.0	0.38	2.3	0.13	0.8	0.26	1.6	0.9	2.90	2.6	2.79	2.5	0.35	0.3		
No. 2+69.31	34.0	0.20	6.8	0.04	1.4	0.04	1.4	0.12	4.1	9.1	0.20	1.8	0.10	0.9	0.10	0.9	6.0	0.37	2.2	0.13	0.8	0.24	1.4	0.9	2.77	2.5	2.66	2.4	0.35	0.3		
No. 2+88.47	34.0	0.19	6.5	0.04	1.4	0.04	1.4	0.11	3.7	8.5	0.19	1.6	0.10	0.9	0.09	0.8	6.0	0.35	2.1	0.13	0.8	0.22	1.3	0.9	2.58	2.3	2.47	2.2	0.35	0.3		
No. 3+4.82	51.0	0.19	9.7	0.04	2.0	0.04	2.0	0.11	5.6	15.0	0.19	2.9	0.10	1.5	0.09	1.4	6.0	0.34	2.0	0.13	0.8	0.22	1.3	0.9	2.56	2.3	2.45	2.2	0.35	0.3		
合 計	306.0		56.3		12.2		12.2		31.8	99.2		18.1		9.9		8.2	42.0		15.2		5.5		10.0	6.3		17.1		16.4		2.2		

吸水渠(トレンチャー掘削)
掘削 : 0.20×H1
2次埋戻 : (H1-0.40)×0.20


集水渠(田面)(トレンチャー掘削)
掘削 : 0.20×H2
2次埋戻 : (H2-0.50)×0.20

集水渠(道路横断部)(バックホウ掘削)
掘削 : 0.25×H3
2次埋戻 : (H3-0.50)×0.25

一筆排水工数量調書


路線名	吸水管(有孔管)		集水管(無孔管)(田面)		集水管(無孔管)(道路横断部)	
	新設管延長(m)	既設管撤去延長(m)	新設管延長(m)	既設管撤去延長(m)	新設管延長(m)	既設管撤去延長(m)
	ポリエチレン管ダブル	ポリエチレン管ダブル	VP	VP	VP	VP
	φ 65	φ 65	VP φ 65	VP φ 65	VP φ 75	VP φ 75
No. 1+49. 38	51. 0	51. 0	19. 7	19. 7	6. 0	6. 6
No. 1+82. 00	51. 0	51. 0	17. 4	17. 4	6. 0	6. 6
No. 2+14. 54	51. 0	51. 0	19. 4	19. 4	6. 0	6. 6
No. 2+47. 81	34. 0	34. 0	10. 1	10. 1	6. 0	6. 6
No. 2+69. 31	34. 0	34. 0	9. 1	9. 1	6. 0	6. 6
No. 2+88. 47	34. 0	34. 0	8. 5	8. 5	6. 0	6. 6
No. 3+4. 82	51. 0	51. 0	15. 0	15. 0	6. 0	6. 6
計	306. 0	306. 0	99. 2	99. 2	42. 0	46. 2

縦断面図

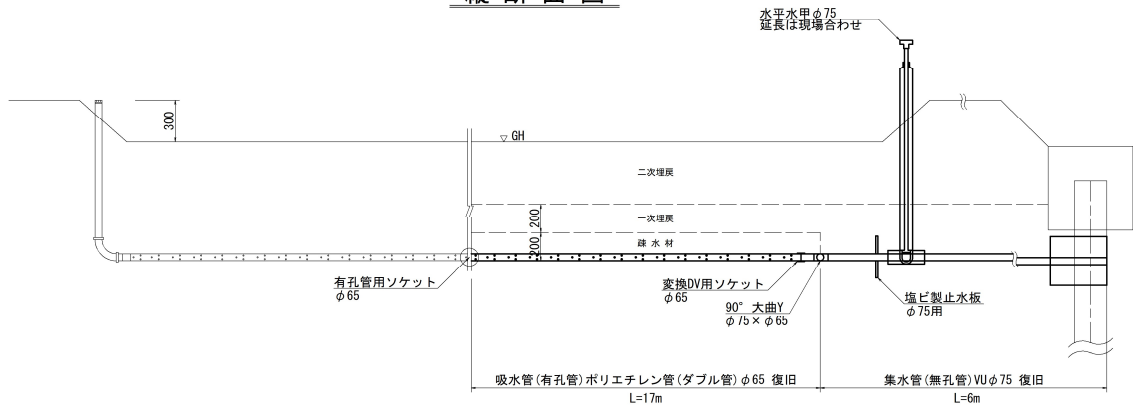


標準土工図

吸水渠

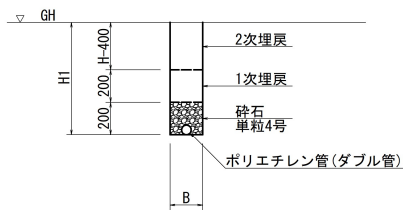


集水渠

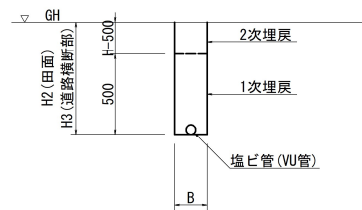

測点	左岸/右岸	放流口 管種・呼び径	掘削深さ H		
			H1 (mm)	H2 (mm)	H3 (mm)
			吸水渠	集水渠(田面)	集水渠(道路横断面部)
NO. 0+3.39	右岸	VU φ 75	867	867	1267
NO. 0+25.56	右岸	VU φ 75	957	957	1405
NO. 0+58.85	右岸	VP φ 75	907	907	1356
NO. 0+88.72	右岸	VP φ 75	887	887	1380
NO. 1+18.72	右岸	VP φ 75	857	857	1479
NO. 1+49.38	右岸	VP φ 75	827	827	1400
NO. 1+82.00	右岸	VP φ 75	917	917	1430
NO. 2+14.54	右岸	VP φ 75	827	827	1550
NO. 2+47.81	右岸	VP φ 75	977	977	1534
NO. 2+69.31	右岸	VP φ 75	997	997	1476
NO. 2+88.47	右岸	VP φ 75	957	957	1388
NO. 3+4.82	右岸	VP φ 75	937	937	1379

管口処理工

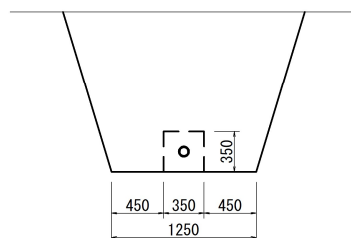

一筆排水復旧工

[illegible]


一 筆 排 水 工 土 工 数 量 調 書

路 線 名	管口処理工							道路横断部					備 考
	延長 (m)	床掘		埋戻		基面整正		延長 (m)	床掘		埋戻		
		断面 (m2)	土量 (m3)	断面 (m2)	土量 (m3)	長さ (m)	平積 (m2)		断面 (m2)	土量 (m3)	断面 (m2)	土量 (m3)	
No. 1+58.38	0.9	3.15	2.8	2.97	2.7	0.45	0.4	3.5	0.87	3.0	0.87	3.0	
No. 1+85.38	0.9	3.07	2.8	2.89	2.6	0.45	0.4	3.5	0.86	3.0	0.86	3.0	
No. 2+24.39	0.9	2.90	2.6	2.72	2.4	0.45	0.4	3.5	0.81	2.8	0.81	2.8	
No. 2+55.47	0.9	3.20	2.9	3.02	2.7	0.45	0.4	3.1	0.88	2.7	0.88	2.7	
No. 2+75.34	0.9	3.49	3.1	3.31	3.0	0.45	0.4	3.2	0.95	3.0	0.95	3.0	
No. 2+93.83	0.9	2.87	2.6	2.69	2.4	0.45	0.4	3.1	0.80	2.5	0.80	2.5	
No. 3+17.03	0.9	2.87	2.6	2.69	2.4	0.45	0.4	3.3	0.80	2.6	0.80	2.6	
No. 3+36.14	0.9	2.62	2.4	2.44	2.2	0.45	0.4	3.7	0.74	2.7	0.74	2.7	
No. 3+44.16	0.9	2.80	2.5	2.62	2.4	0.45	0.4	6.3	0.79	5.0	0.79	5.0	
合 計	8.1		24.3		22.8		3.6	33.2		27.5		27.5	


一筆排水工数量調書

路線名	新設管延長 (m)	既設管撤去延長 (m)	
	VP	VP	VU
	VP φ 150	VP φ 150	VU φ 150
No. 1+58. 38	4. 4	5. 0	
No. 1+85. 38	4. 4	5. 0	
No. 2+24. 39	4. 4	5. 0	
No. 2+55. 47	4. 0	4. 6	
No. 2+75. 34	4. 1	4. 7	
No. 2+93. 83	4. 0	4. 6	
No. 3+17. 03	4. 2	4. 8	
No. 3+36. 14	4. 6		5. 2
No. 3+44. 16	7. 2		7. 6
計	41. 3	33. 7	12. 8


断面図

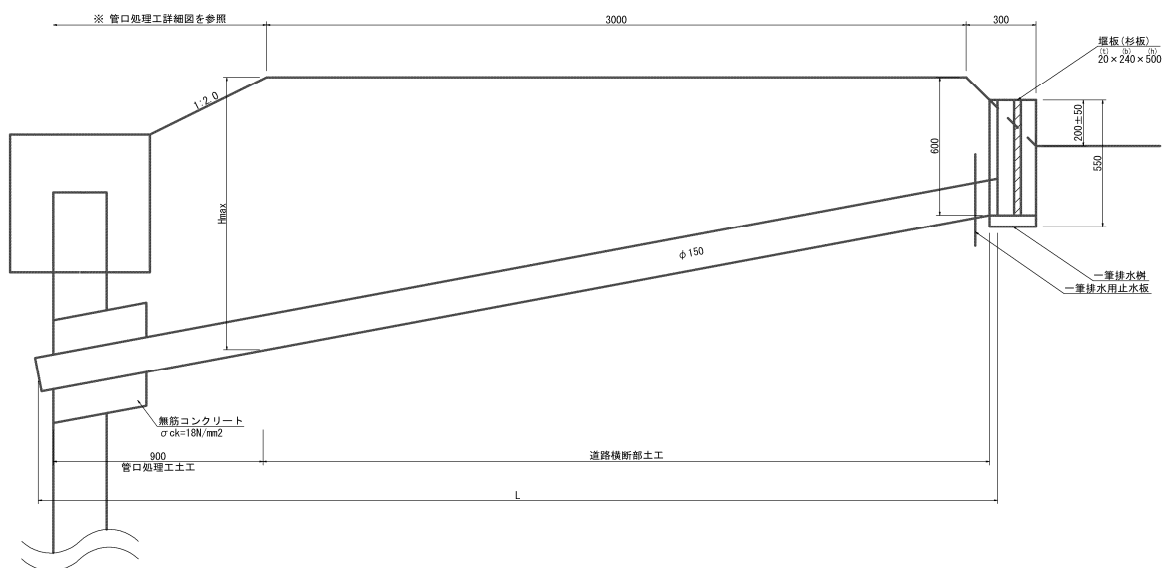

管口处理工

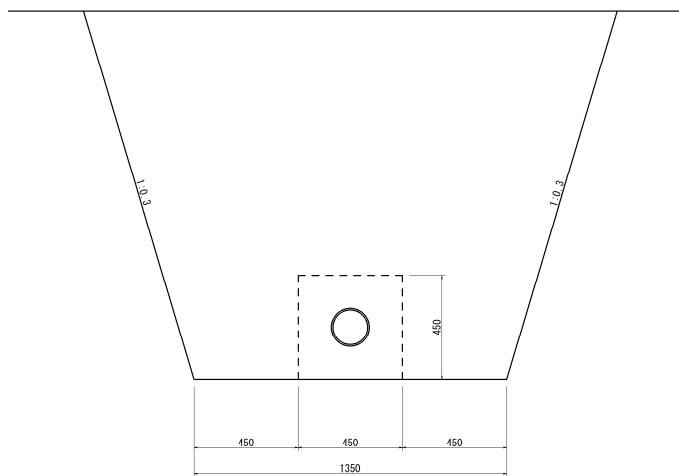

道路横断部

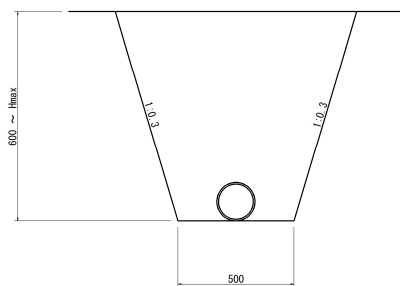

工旧復部流放

放 流 工 数 量 集 計 表

工 種	名 称	摘 要	数 量	単位	備 考
土工	床掘	8.4+23.9+3.0	35.3	m3	
	埋戻	7.7+23.9+3.0	34.6	m3	
	切土法面整形	2.25×6.0	13.5	m2	
	路床撤去	1.86×6.0	11.1	m3	
	基面整正	1.3+7.3	8.6	m2	
	残土処分	23.3+11.1-22.6/0.9	9.2	m3	
A型アーム水路布設	400×400		6.0	m	
HP管布設	φ 450		6.4	m	
HP管布設	φ 300		5.0	m	
巻立コンクリート	無筋コンクリート	σ ck=18N/mm2			
		(0.42+0.30×0.50×2)×0.30=0.22	0.2	m3	
	無筋型枠	0.42+0.30×0.50×2+0.60×0.50×2=1.32	1.3	m2	
床打ちコンクリート	無筋コンクリート	σ ck=18N/mm2			
		1.40×0.10×0.52=0.07	0.07	m3	
吸出し防止シート	不織布 t=10mm	0.50×6.0×2=6.00	6.0	m2	
管口処理工					
HP φ 300	無筋コンクリート	σ ck=18N/mm2			
		0.65×0.65×0.40=0.17			
		-1/4×π×0.36 ² ×0.40=-0.04			
		0.17-0.04=0.13	0.1	m3	
	無筋型枠	0.65×0.40×2=0.52			
		0.65×0.65-1/4×π×0.36 ² =0.32			
		0.52+0.32=0.84	0.8	m2	
HP φ 450	無筋コンクリート	σ ck=18N/mm2			
		0.80×0.80×0.40=0.26			
		-1/4×π×0.526 ² ×0.40=-0.09			
		0.26-0.09=0.17	0.17	m3	
	無筋型枠	0.80×0.40×2=0.64			
		0.80×0.80-1/4×π×0.526 ² =0.42			
		0.64+0.42=1.06	1.06	m2	
ふとんかご	H400×B1200		2.0	m	2箇所
	床掘	1.14×2	2.2	m3	
	埋戻	0.62×2	1.2	m3	
	碎石	0.04×2	0.08	m3	
矢板切断	HP φ 300	φ 300用	1.0	箇所	
		0.4*4	1.6	m	
	HP φ 450	φ 450用	1.0	箇所	
		0.5*4	2.0	m	


注) HP φ 300については行先不明であり、布設延長は現地確認し、監督員と協議の上施工すること。

放 流 工 土 工 数 量 調 書

路 線 名	管口処理工							道路横断部					アーム排水路・HP管接続部									備 考
	延長	床掘		埋戻		基面整正		延長	床掘		埋戻		延長	床掘		埋戻		切土法面整形		基面整正		
		断面 (m2)	土量 (m3)	断面 (m2)	土量 (m3)	長さ (m)	平積 (m2)		断面 (m2)	土量 (m3)	断面 (m2)	土量 (m3)		断面 (m2)	土量 (m3)	長さ (m)	平積 (m2)	長さ (m)	平積 (m2)			
No. 2+8. 24	0. 9	4. 96	4. 5	4. 64	4. 2	0. 65	0. 6	5. 0	2. 39	12. 0	2. 39	12. 0										
No. 3+28. 9	0. 9	4. 39	4. 0	3. 97	3. 6	0. 80	0. 7	5. 0	2. 39	12. 0	2. 39	12. 0	6. 0	0. 50	3. 0	0. 50	3. 0	2. 25	13. 5	1. 22	7. 3	
合 計	1. 8		8. 4		7. 7		1. 3	10. 0		23. 9		23. 9	6. 0		3. 0		3. 0		13. 5		7. 3	


正面図

S=1:30

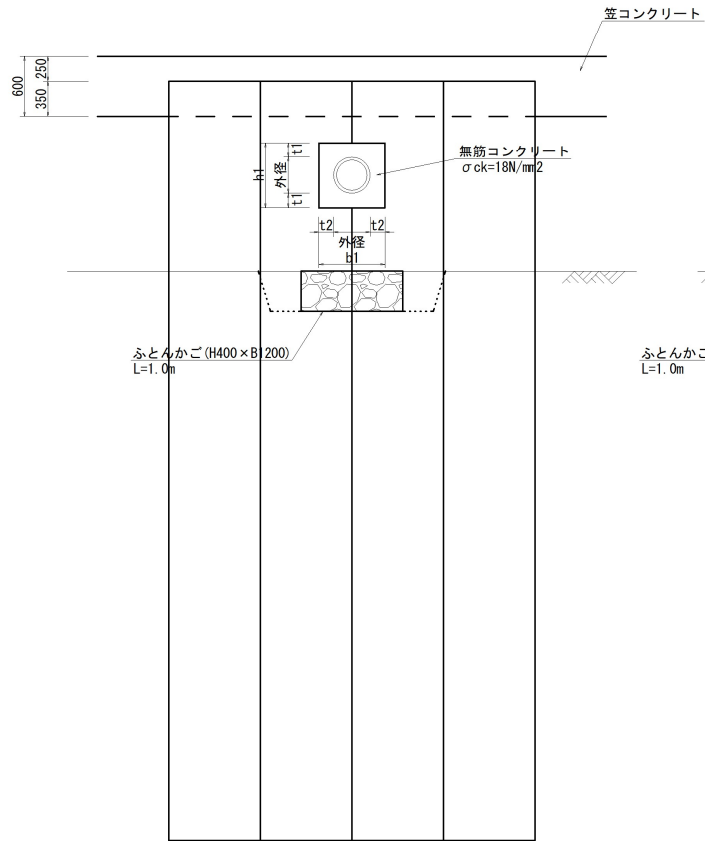


側面図

S=1:30

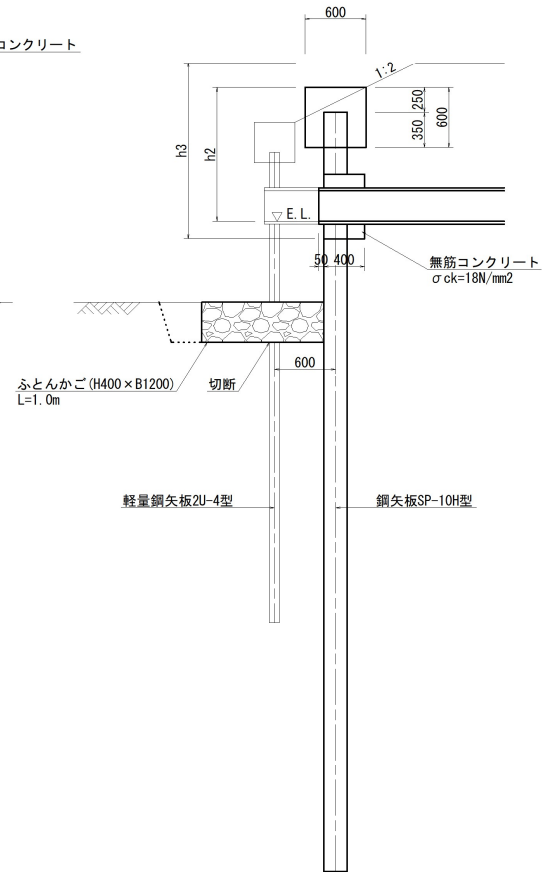


標準土工図

HP φ300, 450 S=1:30

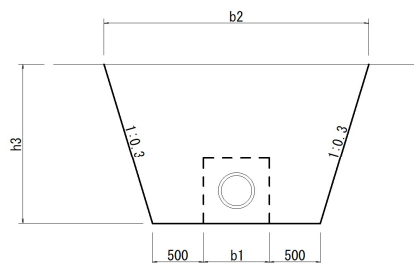

ふとんかご土工図

S=1:30

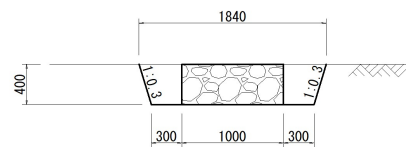

床掘	1.14 m ³
埋戻	0.62 m ³

畦畔・進入路復旧工

哇 畔 ・ 進 入 路 工 数 量 集 計 表

[illegible]

畦畔工数量調査

測点	筆番・畦畔ブロック天と田面の高低差				田面差(m)	タイプ	復旧延長(m)	撤去延長(m)	備考
No. 1+72. 70	3565	0. 27	3566	0. 10	0. 17	600	18. 6		
No. 2+42. 74	3570	0. 22	3571	0. 20	0. 02	450	18. 5		※田面差ではタイプ400だが、根入れが20cmを下回るためタイプ450とする。
No. 2+64. 88	3571	0. 20	3572	0. 07	0. 13	500	18. 5		
No. 2+85. 18	3572	0. 17	3573	0. 10	0. 07	450	18. 8		
No. 3+2. 46	3573	0. 16	3574	0. 14	0. 02	400	18. 8		
No. 3+26. 95	3574	0. 22	3580	0. 02	0. 20	800	18. 1		
No. 3+31. 20	3580	0. 06	3575	0. 15	0. 09	450	7. 2		
No. 3+42. 57	3575	0. 15	3576	0. 15	0. 00	350	38. 5		
		計				350	38. 5		
						400	18. 8		
						450	44. 5		
						500	18. 5		
						600	18. 6		
						800	18. 1		

※畦畔ブロック天と田面の高低差については、現地計測結果を示す。

進入路工 数量計算書

進入路工 数量計算書

No. 3+30

タイプW

[illegible]

No. 3+44.8

タイプS

[illegible]

舗装工

舗装工

数量計算書

[illegible]

舗装撤去工

舗装撤去工

数量計算書

[illegible]

除草工

No. 1						
細別	規格	単位	計算数量	設計数量	数量増減	摘要
			数量 (変更)	数量 (当初)		
除草工	草刈機	m2	1704	1700		排水路内除草作業
集草工		m2	1704	1700		
積込		m2	1704	1700		
運搬工	現場発生品運搬	m2	1704	1700		

[illegible]

除草工 【当初】

[illegible]

仮設工


仮設道路・仮排水路

[illegible]

借地面積 集計表

筆番	借地面積 (m2)	地権者 氏名	備考
3565	552		
3566	529		
3570	664		
3571	396		
3572	390		
3573	319		
3574	453		
3575-1	490		田全面借地
3576-1	196		田全面借地
3577-1	99		田全面借地
3578-1	49		田全面借地
3579-1	26		田全面借地
計	4,163		


全体平面図
S=1:500

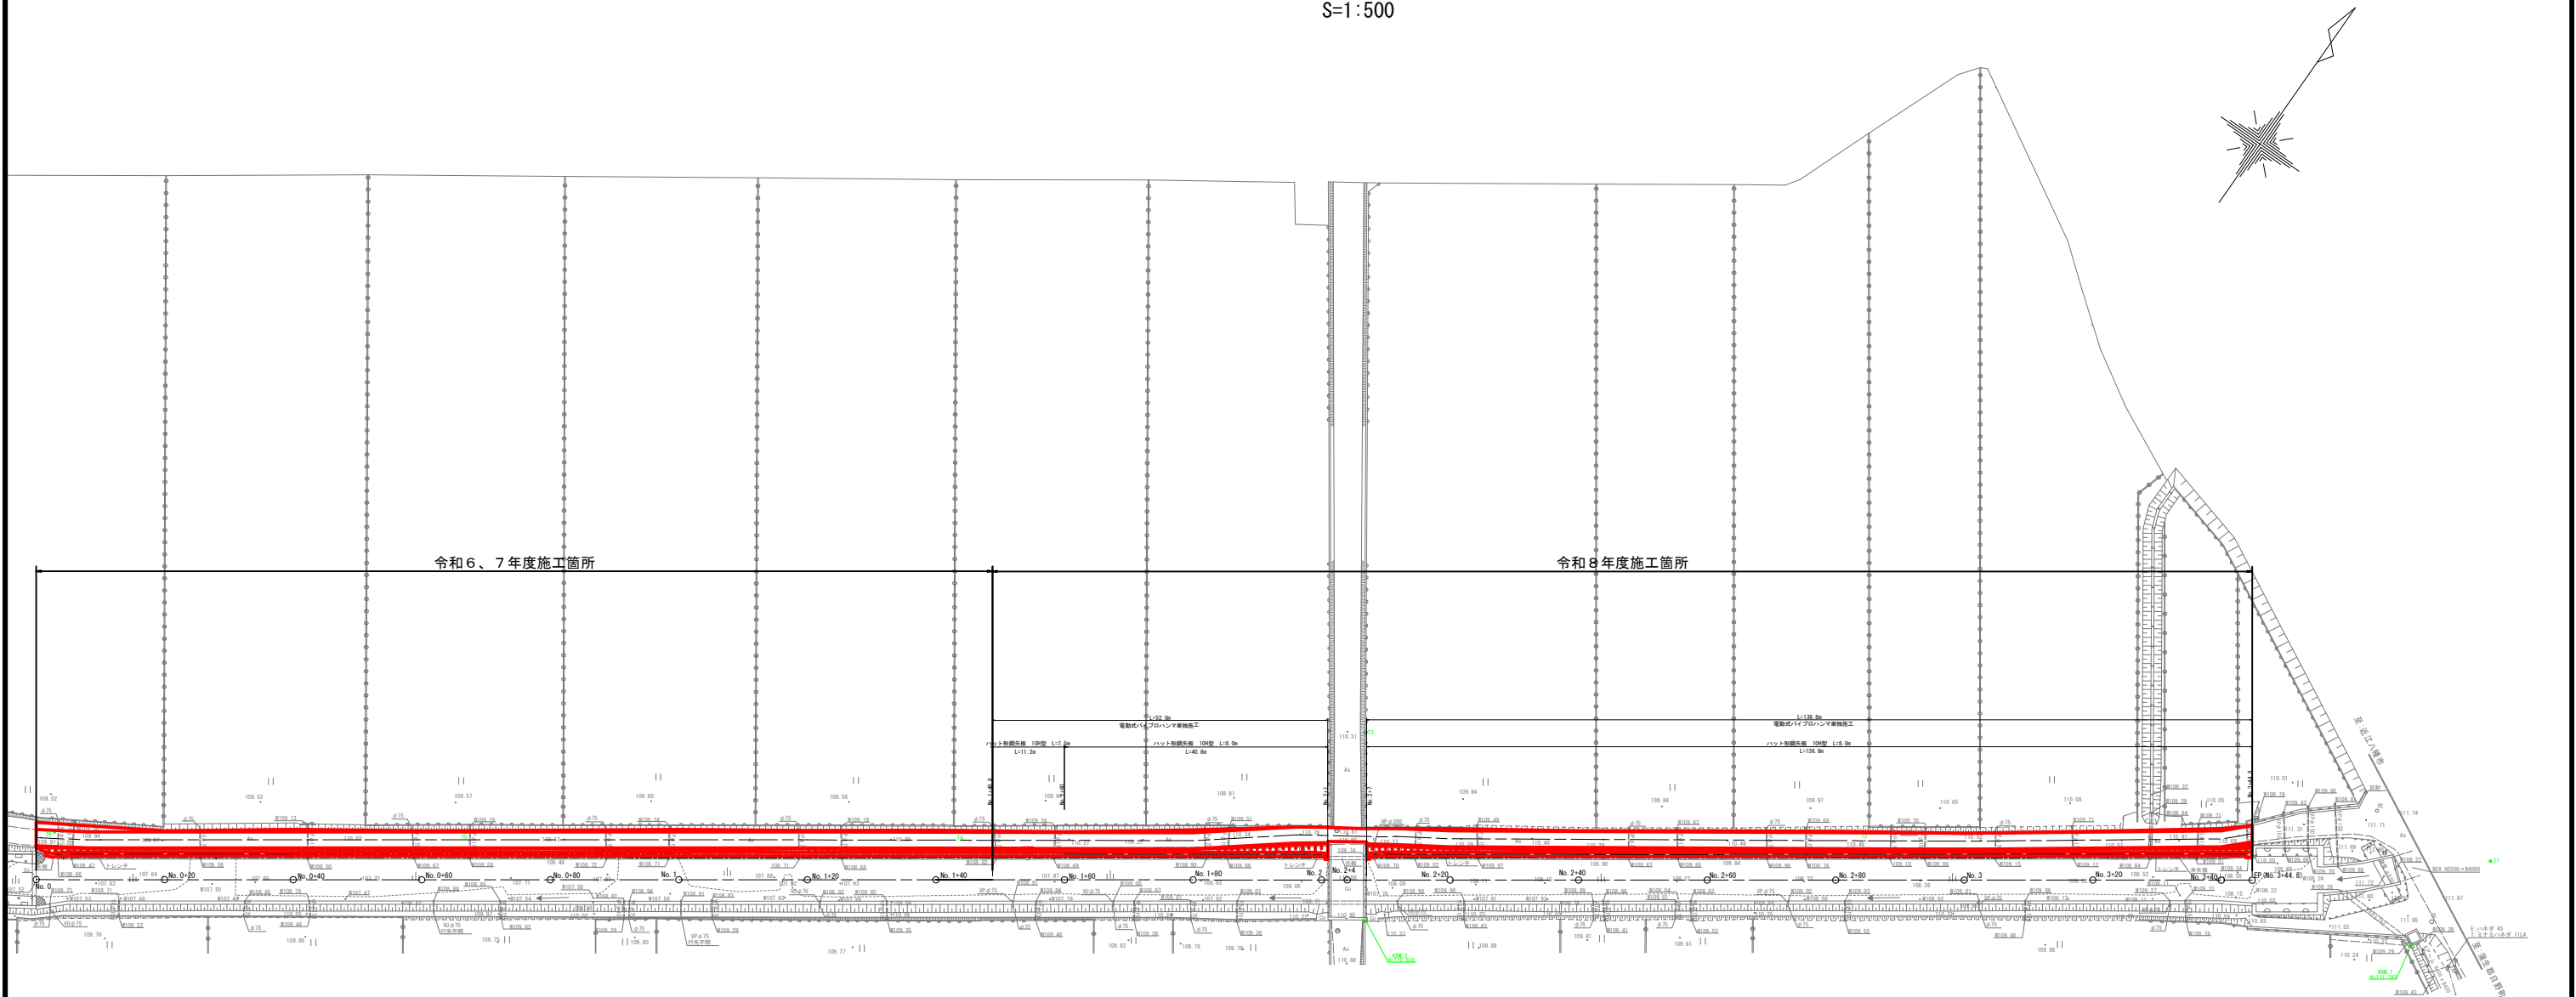

工事名	新布引川排水路改修工事		
図面名	全体平面図		
縮尺	1:500	図面番号	1
変更区分	当初 第 回 変更		
作成年月日			
受注者名			
発注者名	東近江市農林水産部農村整備課		


縦断図

SV=1:100
SH=1:500

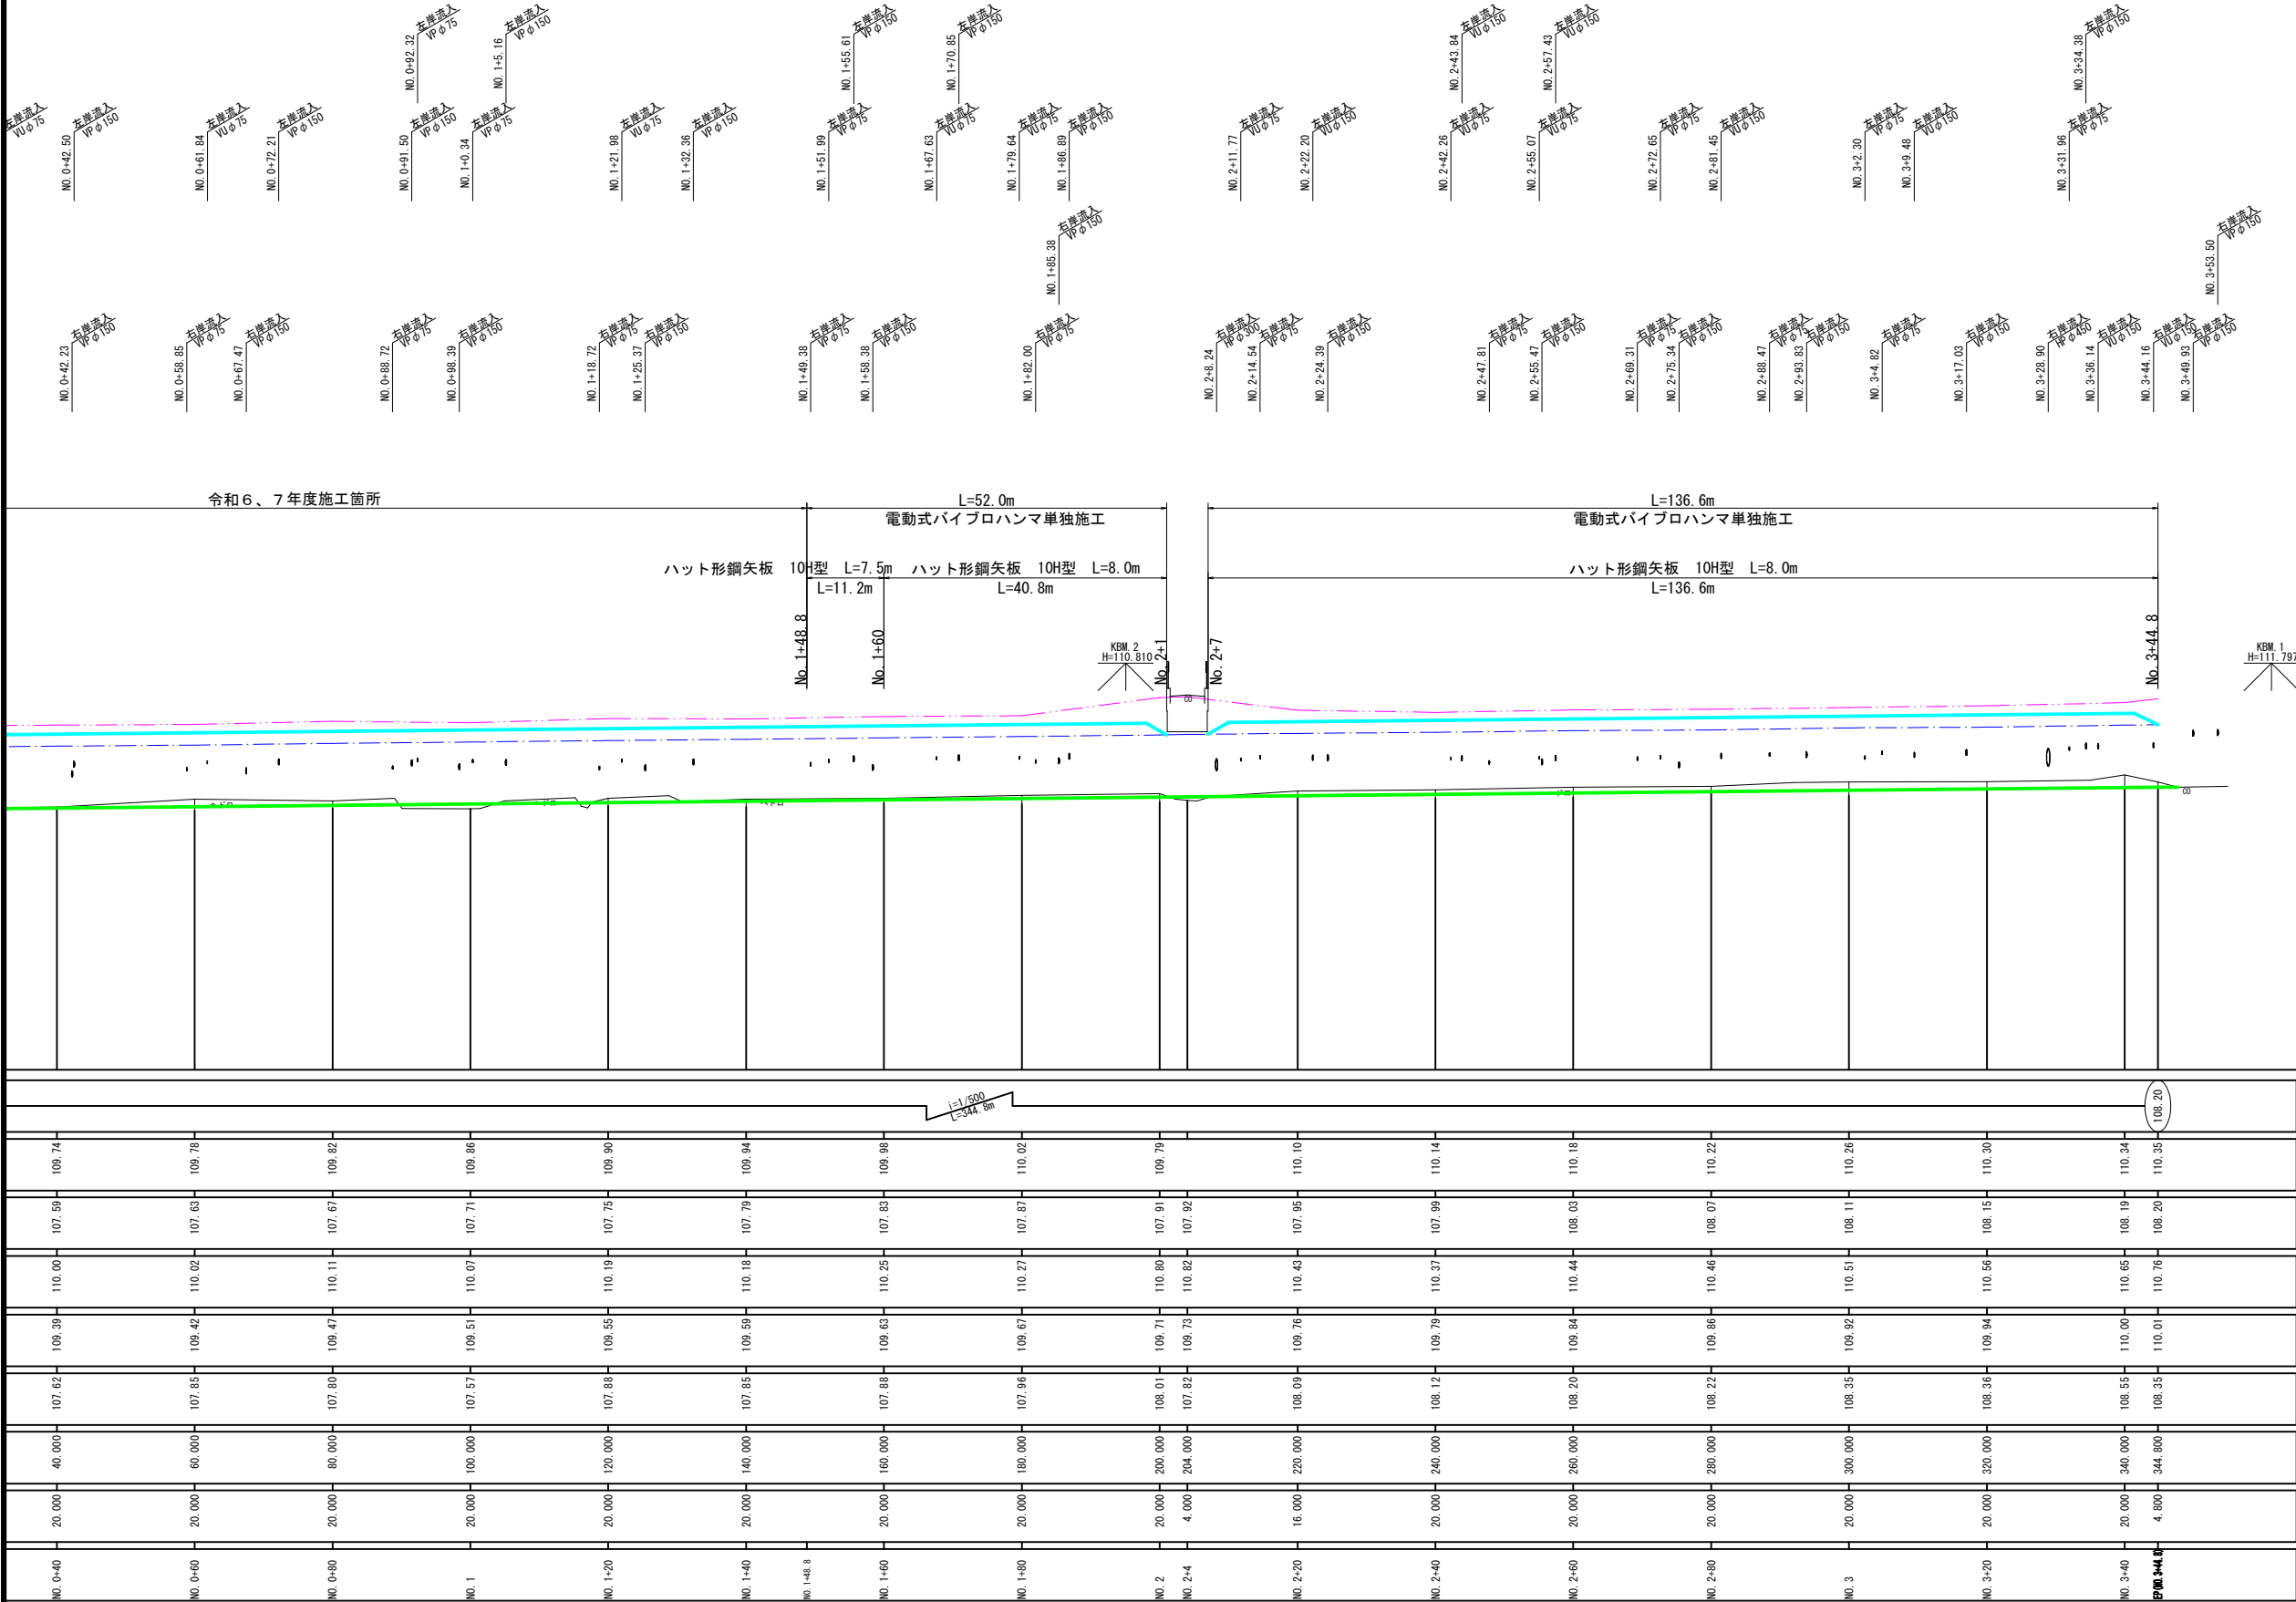

工事名	新布引川排水路改修工事		
図面名	縦断図		
縮尺	SV=1:100 SH=1:500	図面番号	2
変更区分	当 初 第 回 変 更		
作成年月日			
受注者名			
発注者名	東近江市農林水産部農村整備課		

計画標準断面図
S=1:30

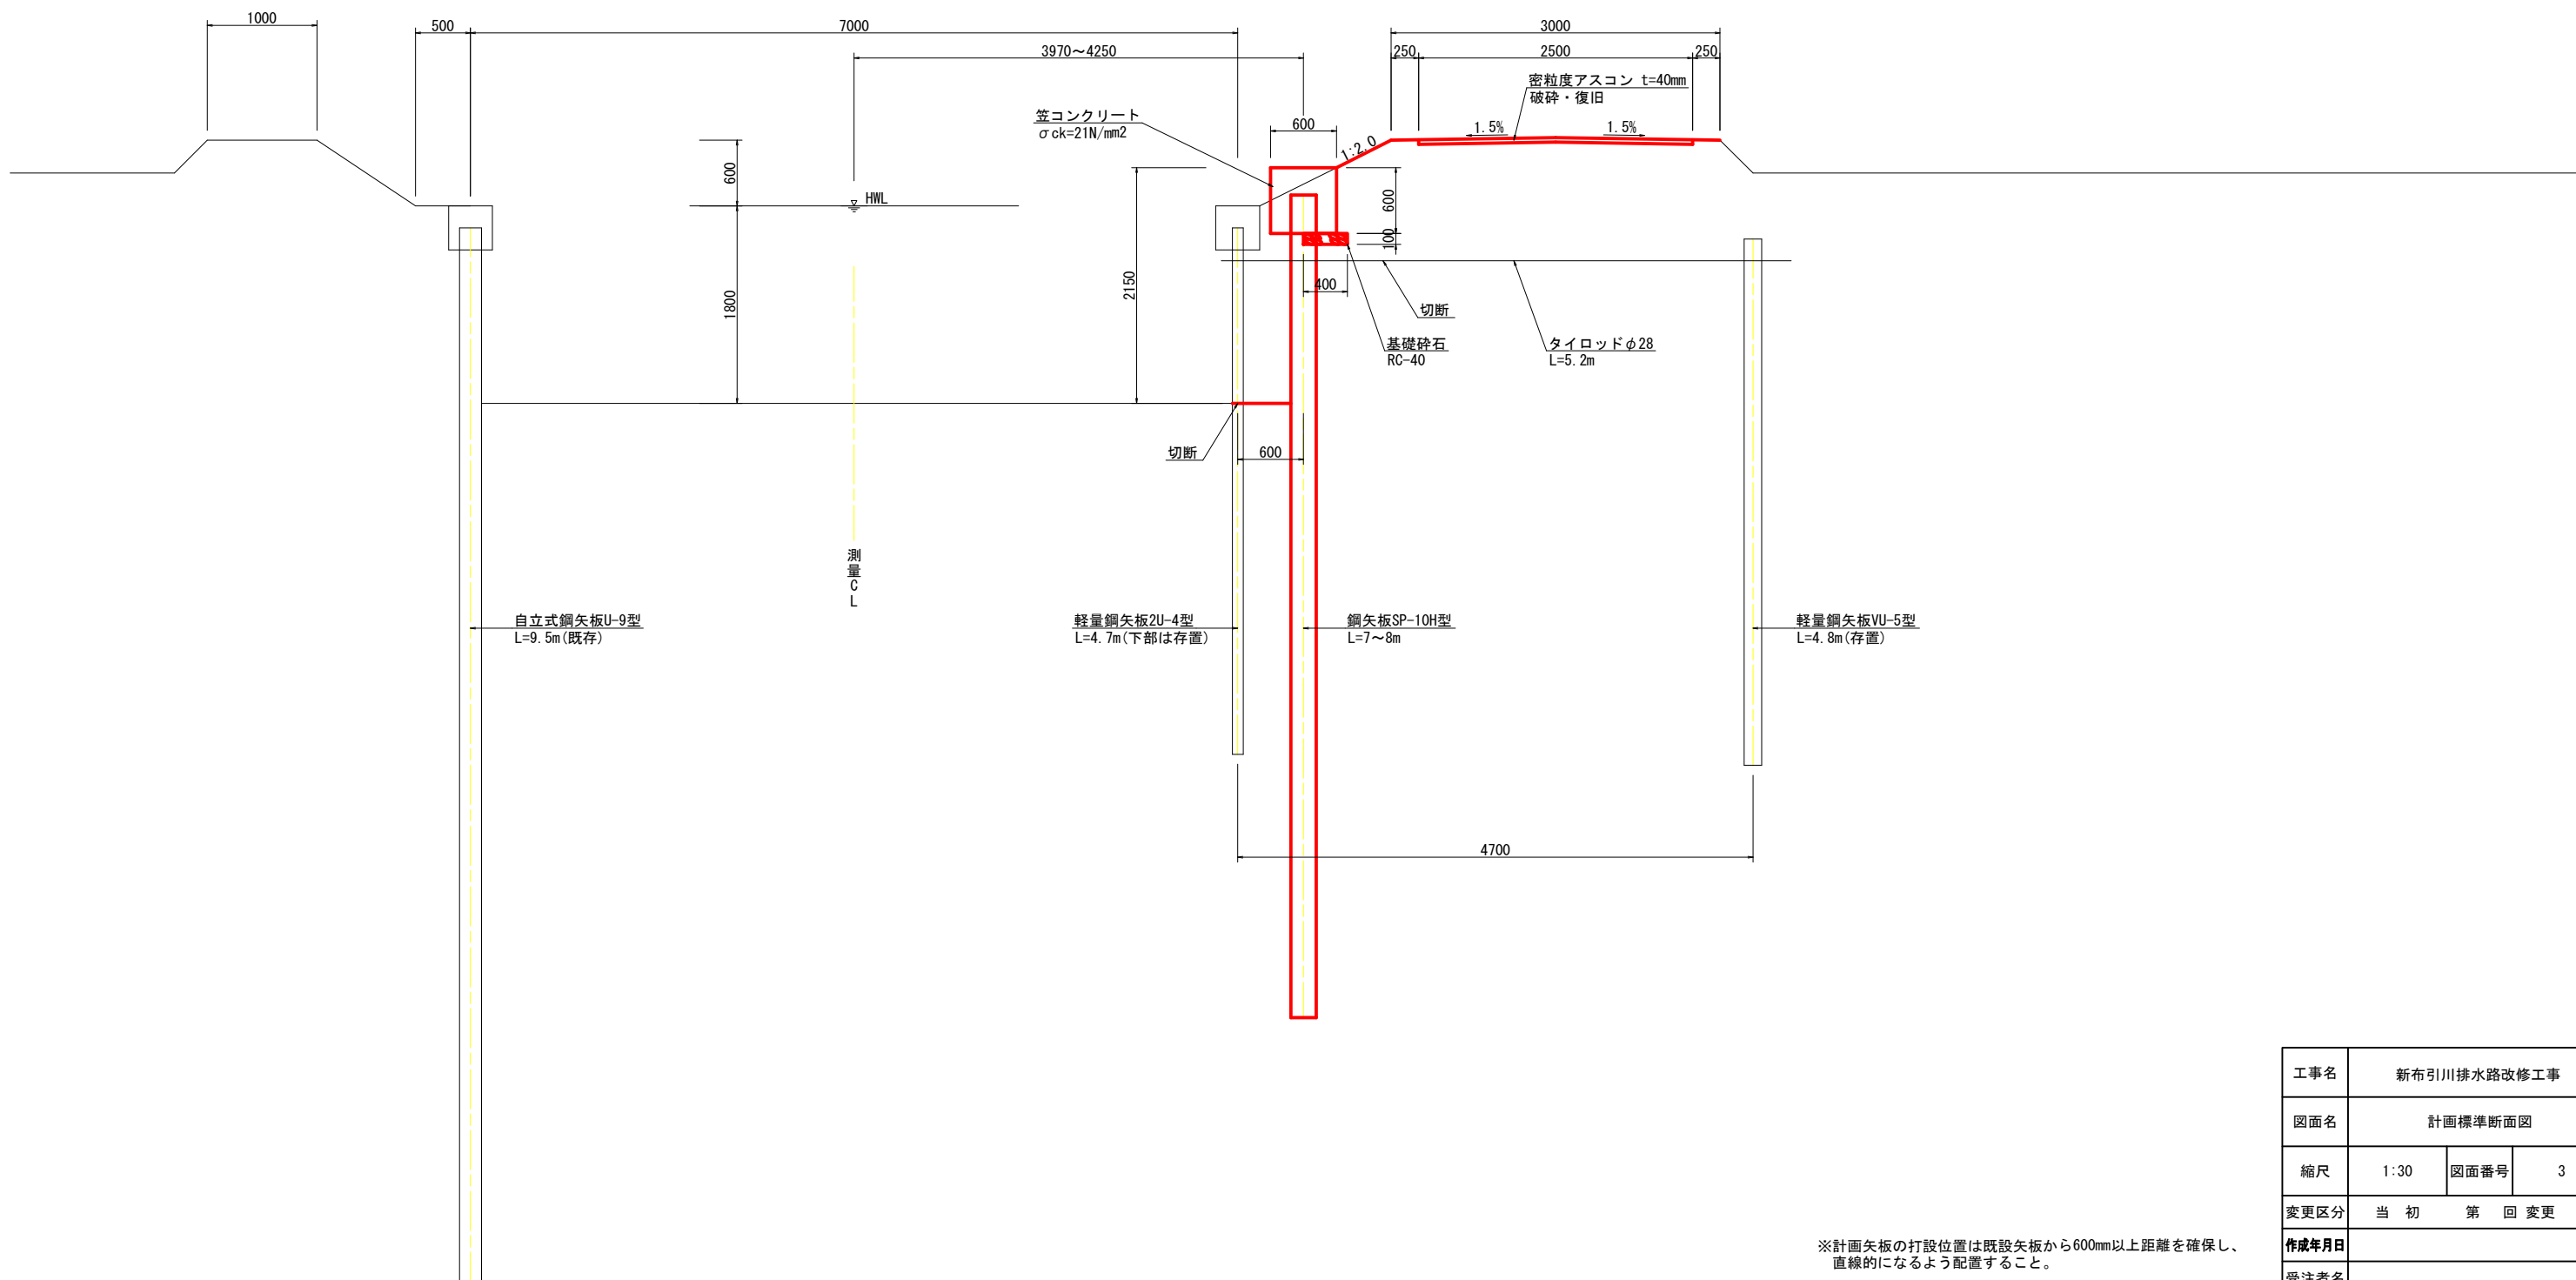


※計画矢板の打設位置は既設矢板から600mm以上距離を確保し、直線的になるよう配置すること。
※舗装厚は現況厚さを確認して監督員と協議の上施工すること。

工事名	新布引川排水路改修工事		
図面名	計画標準断面図		
縮尺	1:30	図面番号	3
変更区分	当	初	第 回 変更
作成年月日			
受注者名			
発注者名	東近江市農林水産部農村整備課		

土工定規図

S=1:20


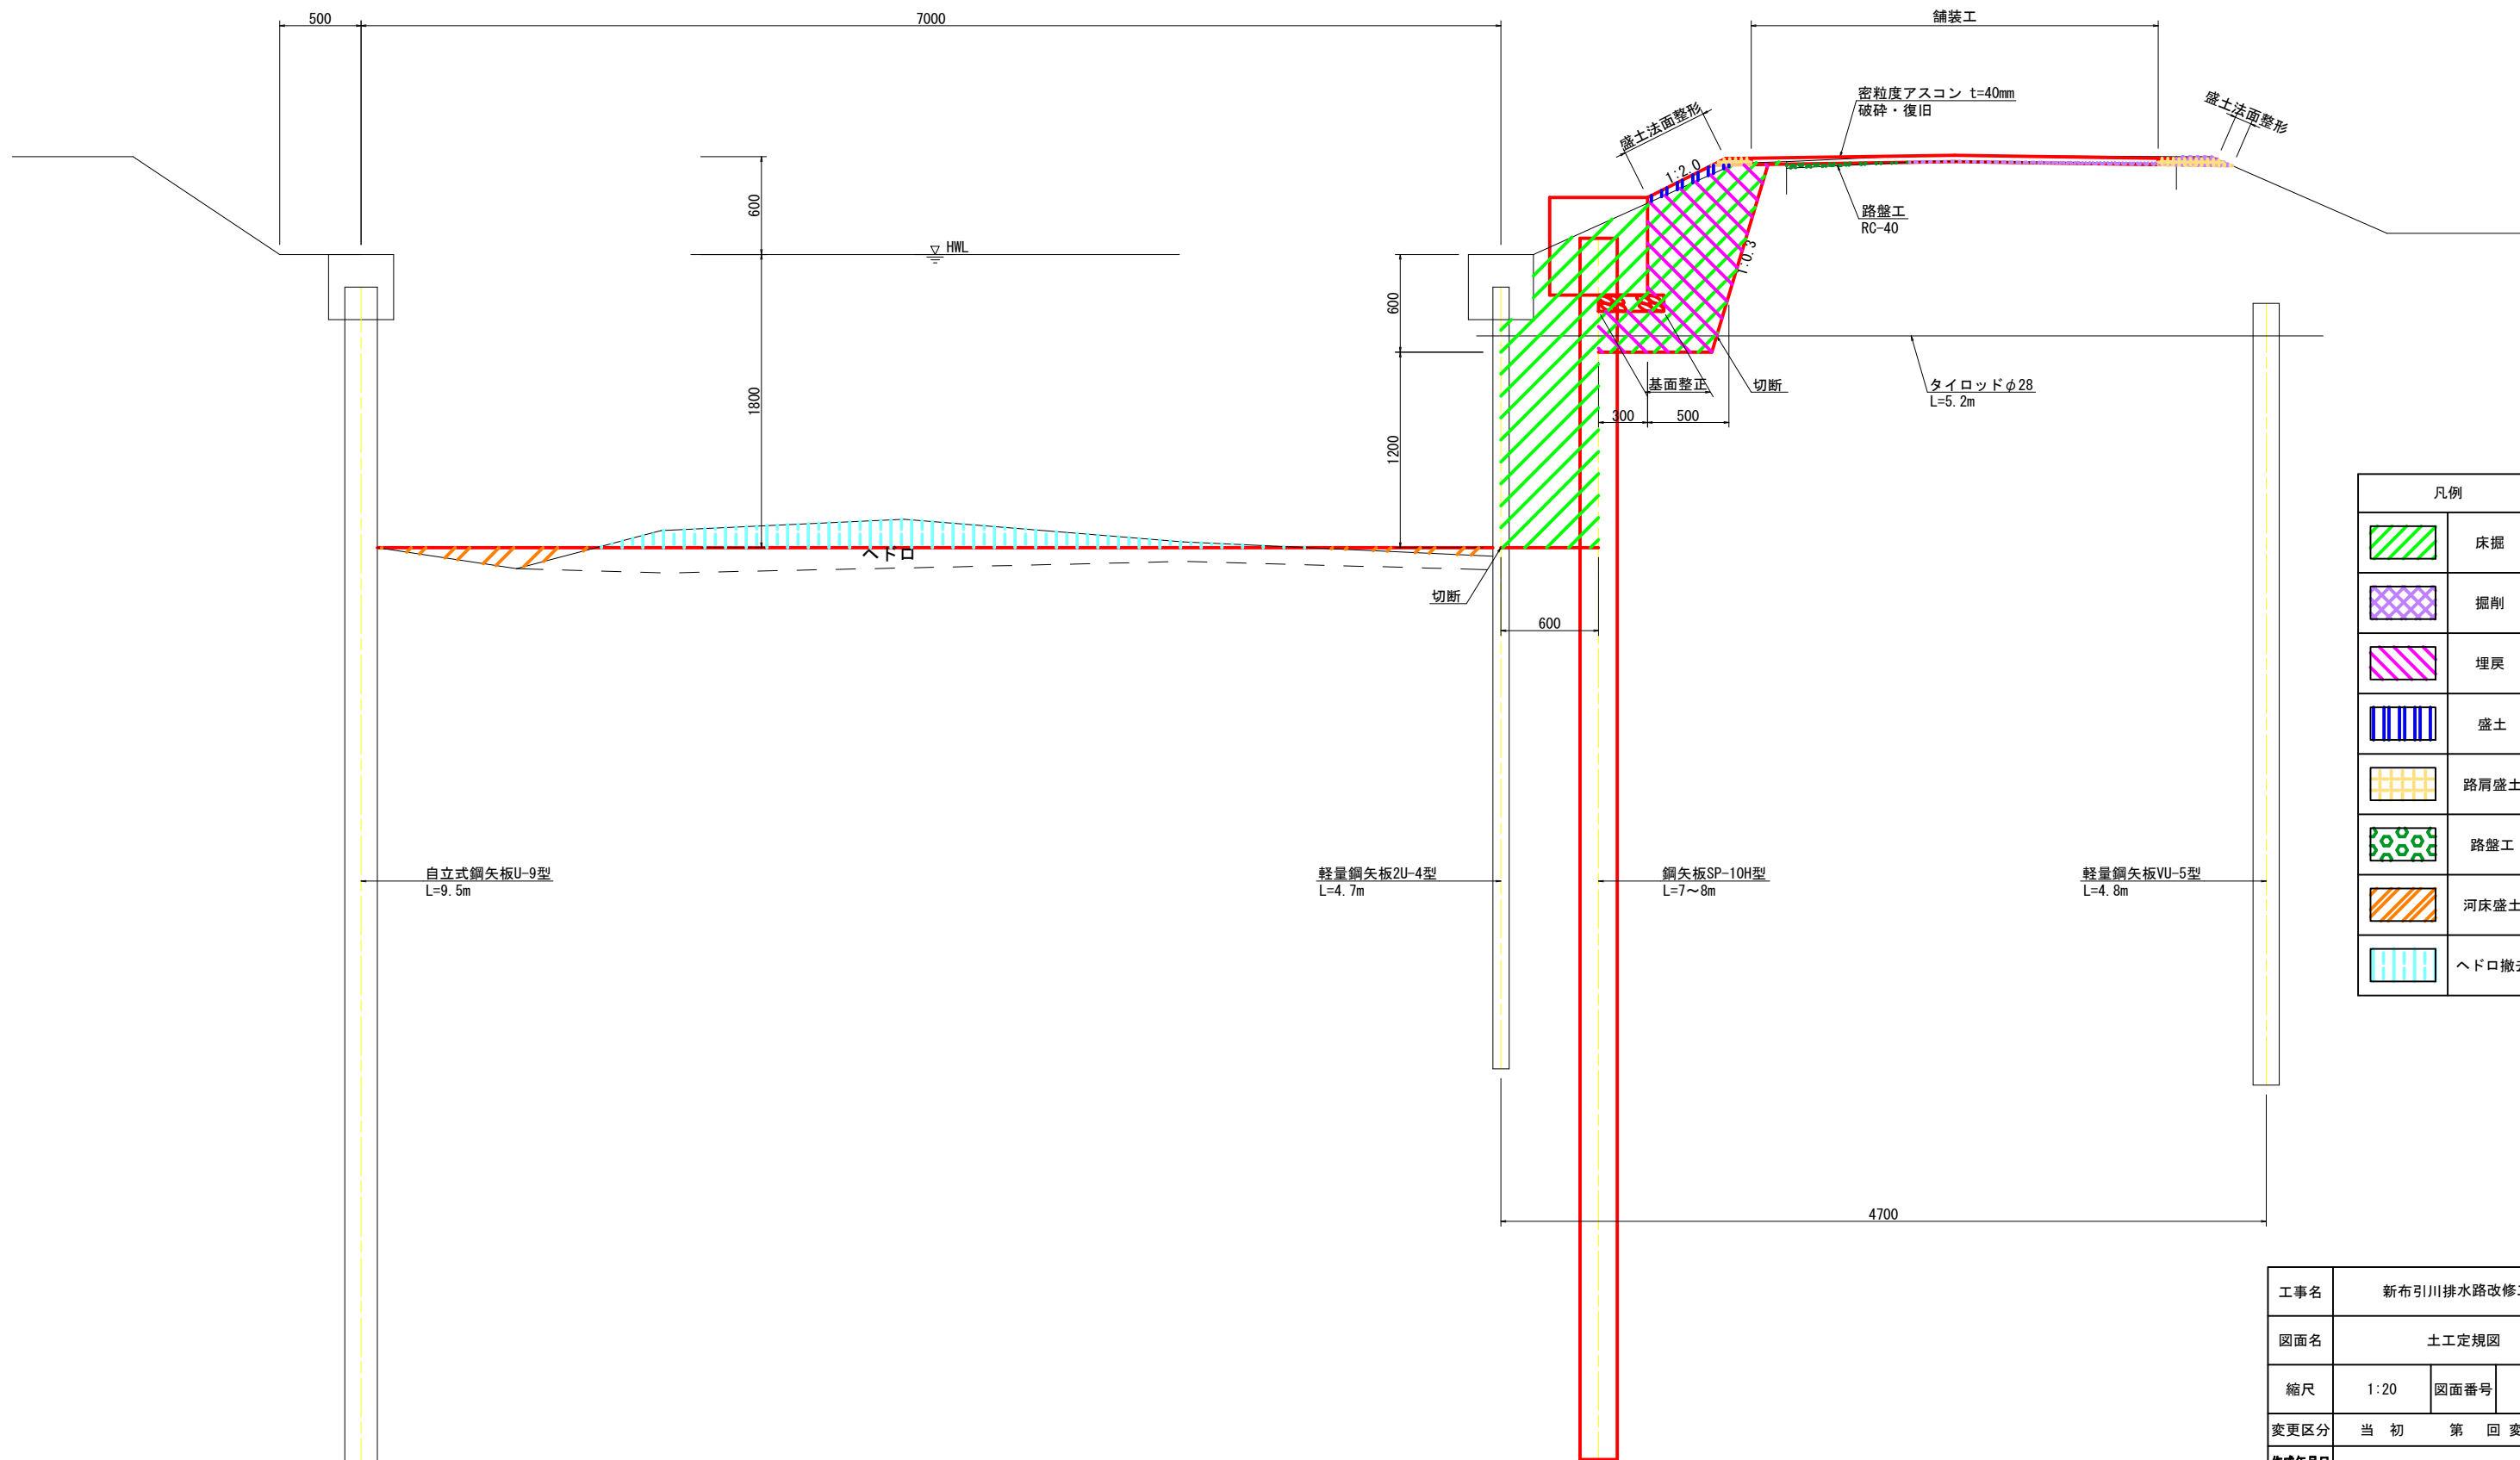


凡例	
	床掘
	掘削
	埋戻
	盛土
	路肩盛土
	路盤工
	河床盛土
	ヘドロ撤去

工事名	新布引川排水路改修工事		
図面名	土工定規図		
縮尺	1:20	図面番号	4
変更区分	当初	第	回 変更
作成年月日			
受注者名			
発注者名	東近江市農林水産部農村整備課		

横断図(1)





S=1:100

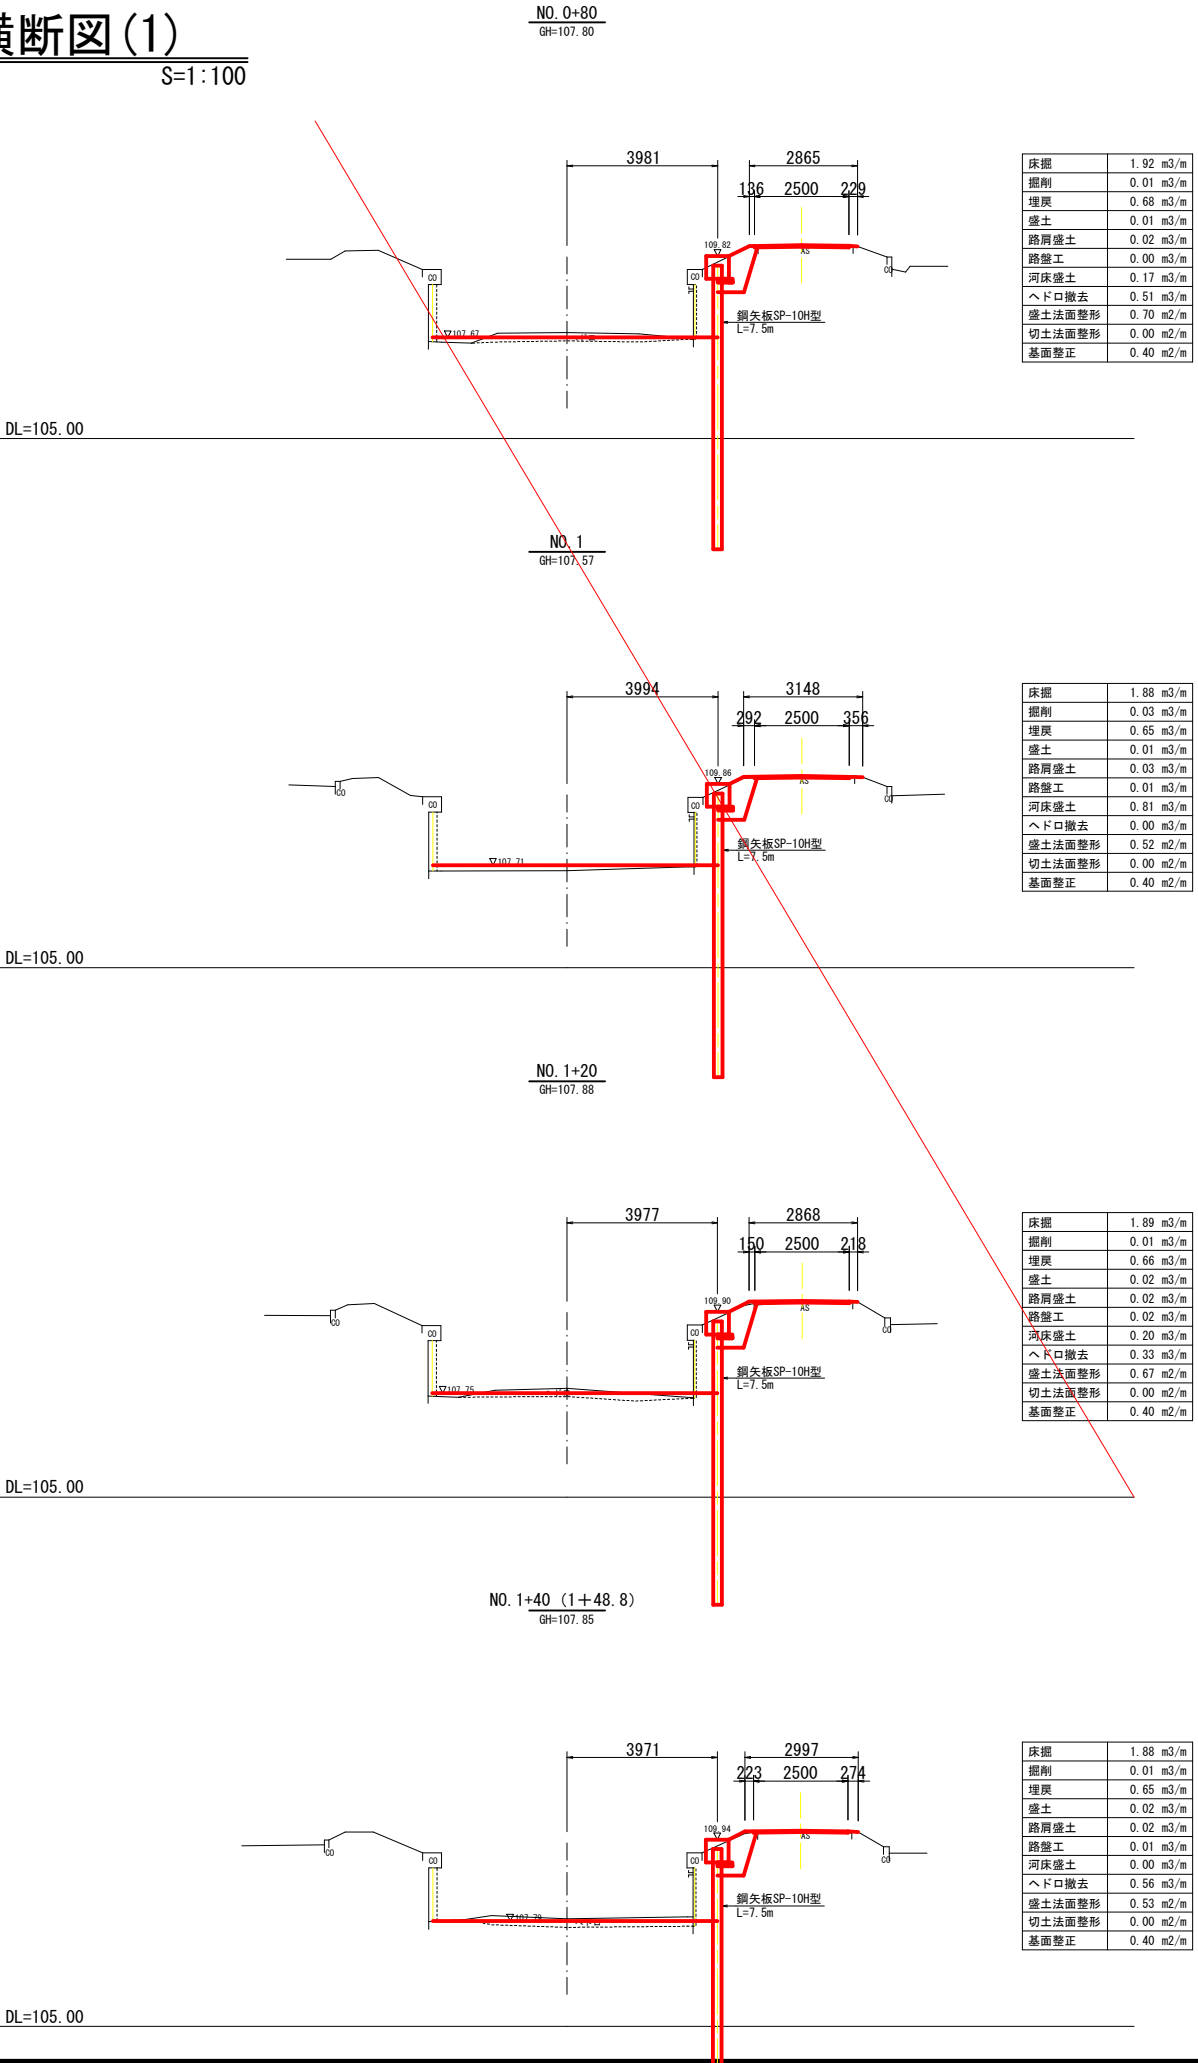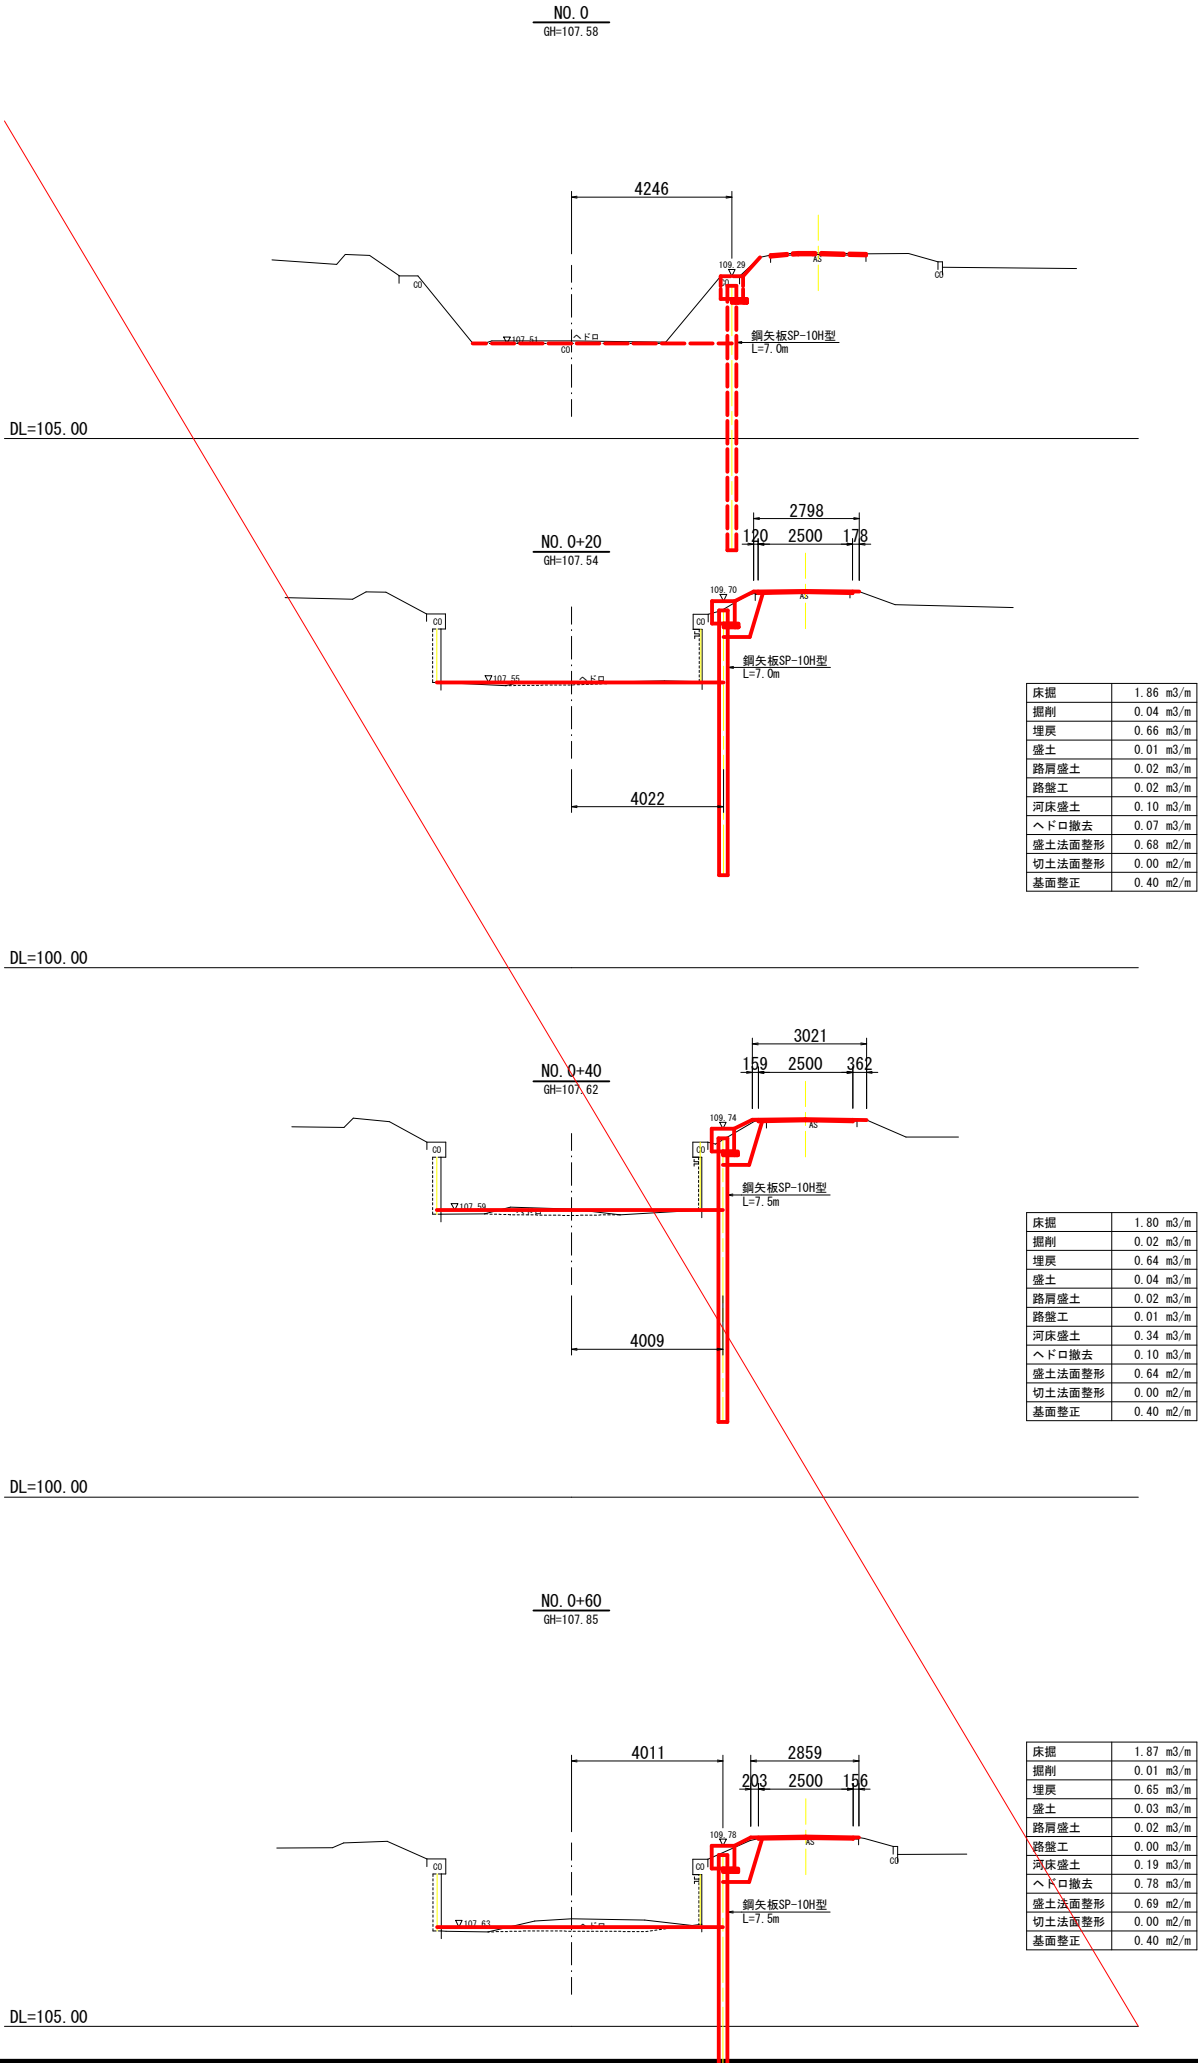



工事名	新布引川排水路改修工事		
図面名	横断図(1)		
縮尺	1:100	図面番号	5
変更区分	当初	第	回 変更
作成年月日			
受注者名			
発注者名	東近江市農林水産部農村整備課		

横断図(2)


S=1:100

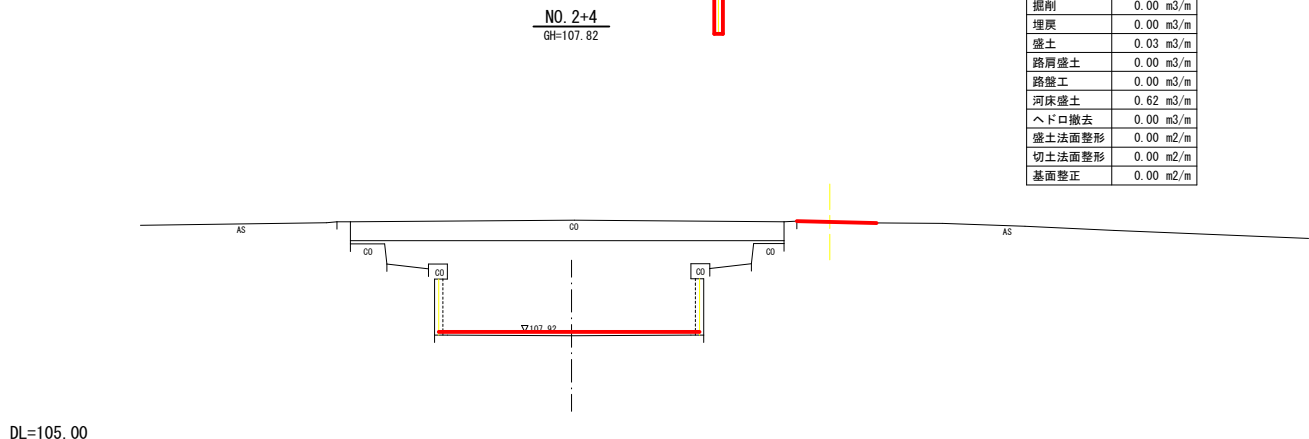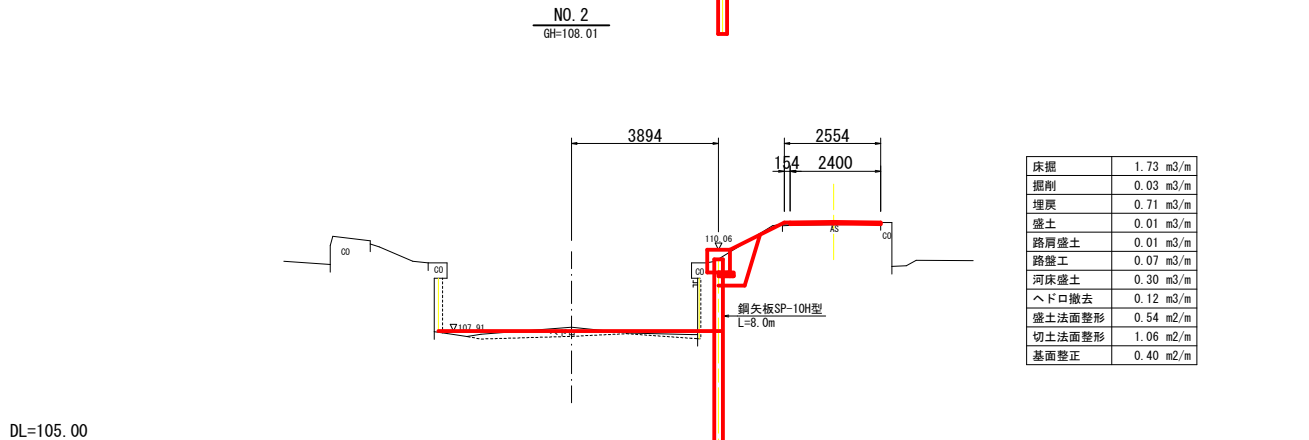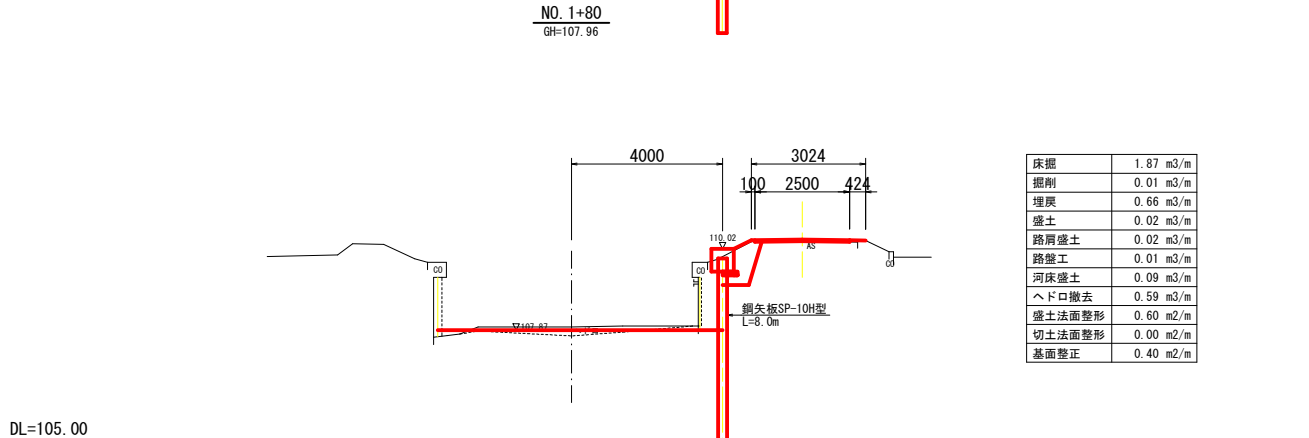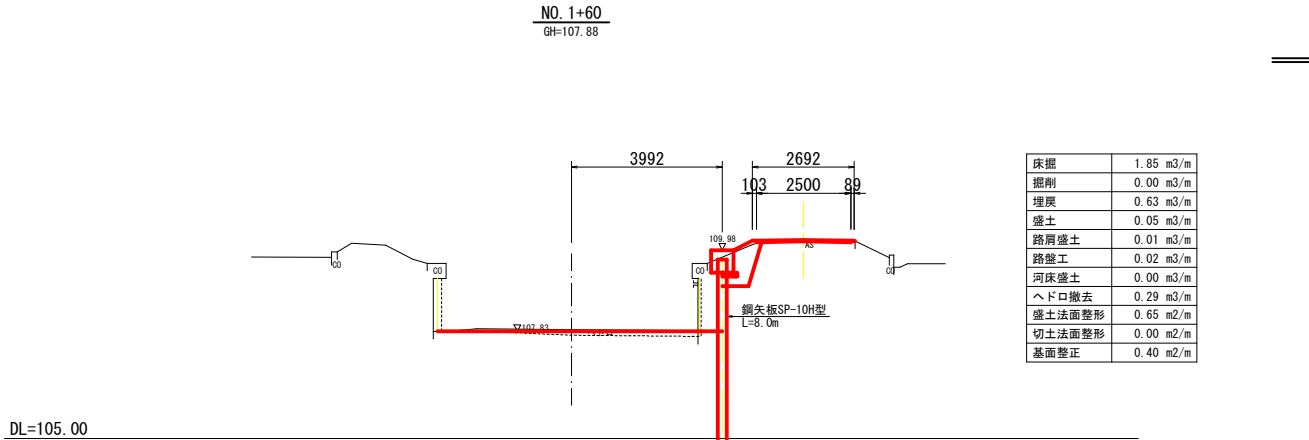


DL=105.00

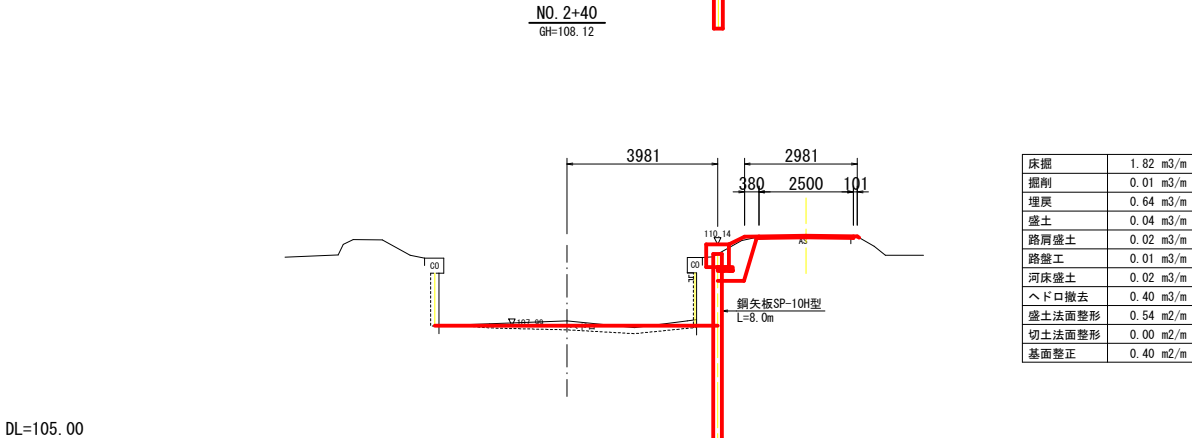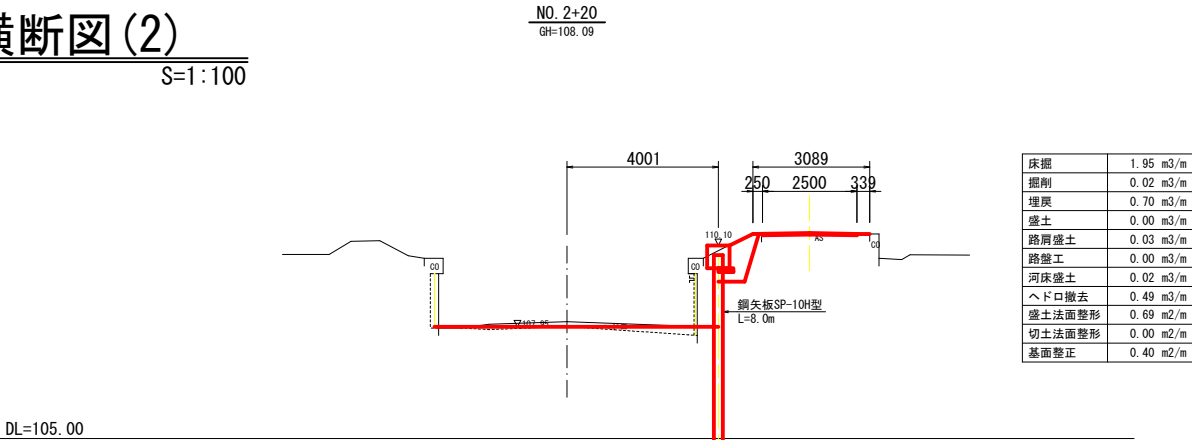

DL=105.00

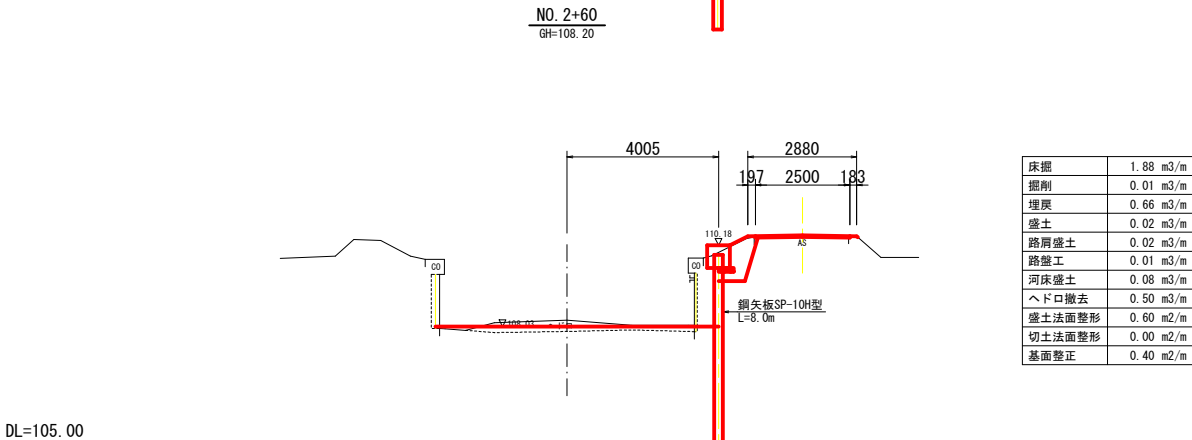

DL=105.00

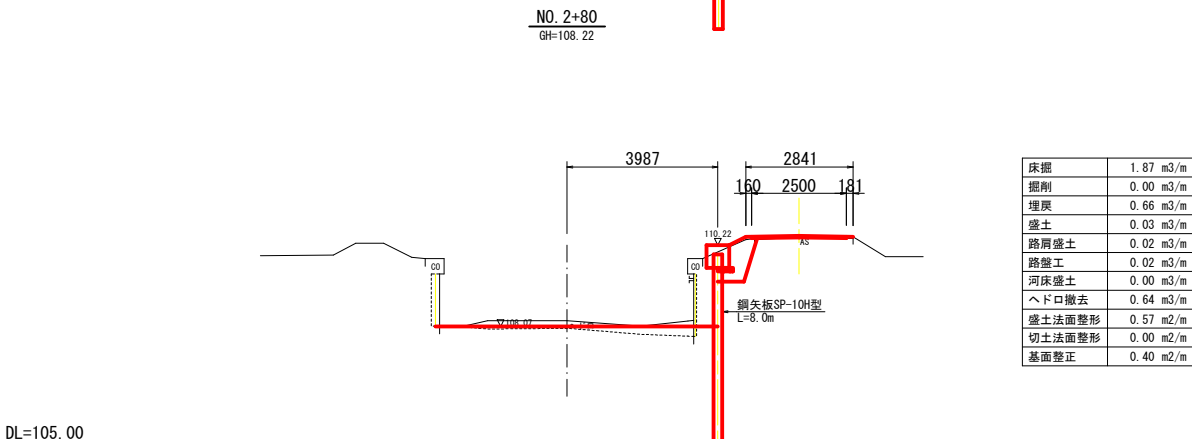


DL=105.00

床掘	1.87 m3/m
掘削	0.00 m3/m
埋戻	0.66 m3/m
盛土	0.03 m3/m
路肩盛土	0.02 m3/m
路盤工	0.02 m3/m
河床盛土	0.00 m3/m
へドロ撤去	0.64 m3/m
盛土法面整形	0.57 m2/m
切土法面整形	0.00 m2/m
基面整正	0.40 m2/m

工事名	新布引川排水路改修工事		
図面名	横断図(2)		
縮尺	1:100	図面番号	6
変更区分	当	初	第 回 変更
作成年月日			
受注者名			
発注者名	東近江市農林水産部農村整備課		

S=1 : 100

 

床掘	1.82 m ³ /m
掘削	0.00 m ³ /m
埋戻	0.63 m ³ /m
盛土	0.05 m ³ /m
路肩盛土	0.00 m ³ /m
路盤工	0.02 m ³ /m
河床盛土	0.02 m ³ /m
へドロ撤去	0.94 m ³ /m
盛土法面整形	0.62 m ² /m
切土法面整形	0.00 m ² /m
基面整正	0.40 m ² /m

床掘	1.82 m ³ /m
掘削	0.01 m ³ /m
埋戻	0.65 m ³ /m
盛土	0.05 m ³ /m
路肩盛土	0.01 m ³ /m
路盤工	0.00 m ³ /m
河床盛土	0.00 m ³ /m
へドロ撤去	1.09 m ³ /m
盛土法面整形	0.62 m ² /m
切土法面整形	0.00 m ² /m
基面整形	0.40 m ² /m


床掘	1.95 m ³ /m
掘削	0.01 m ³ /m
埋戻	0.69 m ³ /m
盛土	0.00 m ³ /m
路肩盛土	0.03 m ³ /m
路盤工	0.03 m ³ /m
河床盛土	0.07 m ³ /m
へド口撤去	1.54 m ³ /m
盛土法面整形	0.80 m ² /m
切土法面整形	0.00 m ² /m
基面整正	0.40 m ² /m

工事名	新布引川排水路改修工事		
図面名	横断面図(3)		
縮尺	1:100	図面番号	7
変更区分	当初 第 回 変更		
作成年月日			
受注者名			
発注者名	東近江市農林水産部農村整備課		

護岸工構造図

S=1:10

鋼矢板-10H型 上面図

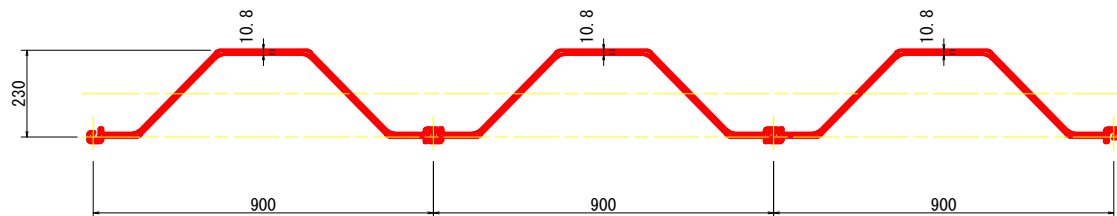


※ 継手の許容曲げ角度は 4° 0' 0" とする


笠コンクリート詳細図

配筋図

平面図

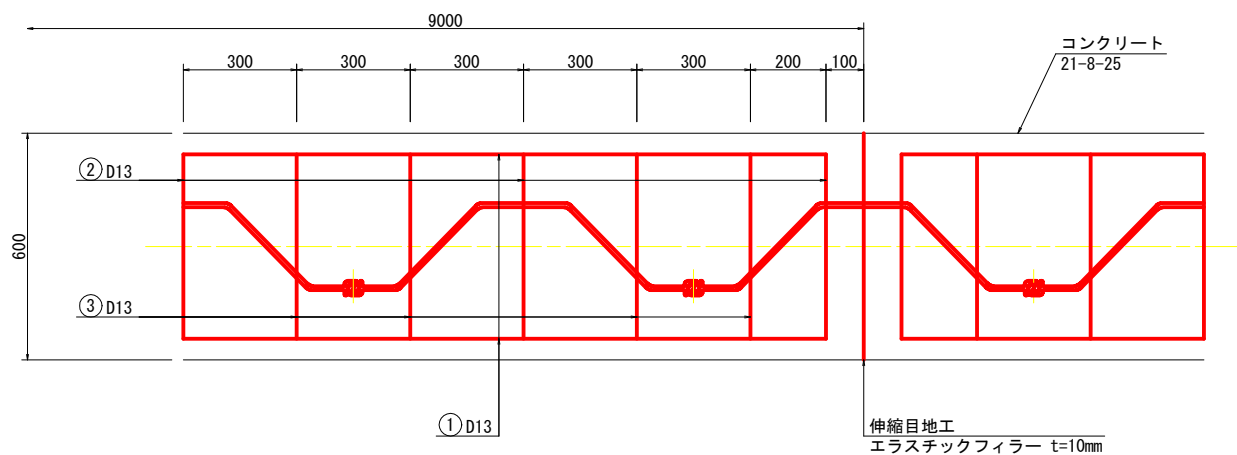


断面図

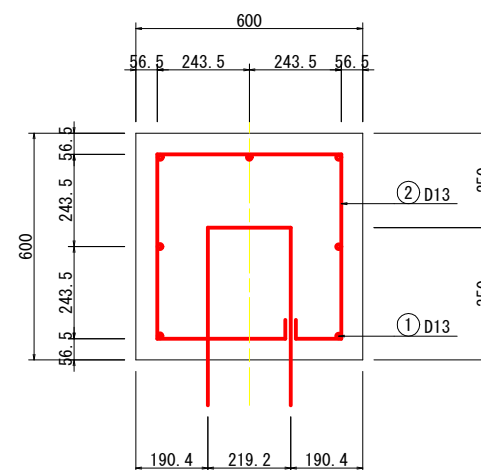


鉄筋加工図


① 7 - D13 x 8800

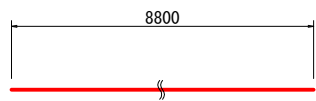

② 11 - D13 x 2020

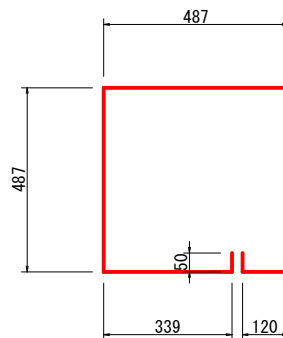

③ 20 - D13 x 2010


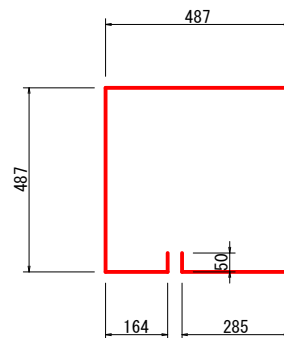


鉄筋表

記号	径	長さ (mm)	本数	単位質量 (kg/m)	9.0m当たり	
					1本当り質量 (kg/本)	質量 (kg)
1	D13	8800	7	0.995	8.756	61.3
2	D13	2020	11	0.995	2.010	22.1
3	D13	2010	20	0.995	2.000	40.0
合計				D13 (SD295A) 123.4 kg		

工事名	新布引川排水路改修工事		
図面名	護岸工構造図		
縮尺	1:10	図面番号	8
変更区分	当初	第	回変更
作成年月日			
受注者名			
発注者名	東近江市農林水産部農村整備課		

S=1:30

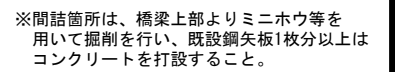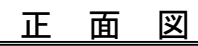


工事名	新布引川排水路改修工事		
図面名	橋梁下部接続詳細図		
縮尺	1:30	図面番号	9
変更区分	当初 第 回 変更		
作成年月日			
受注者名			
発注者名	東近江市農林水産部農村整備課		

S=1:30




新設笠コンクリート

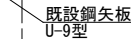

工事名	新布引川排水路改修工事		
図面名	上流端部接続詳細図		
縮尺	1:30	図面番号	10
変更区分	当初 第 回 変更		
作成年月日			
受注者名			
発注者名	東近江市農林水産部農村整備課		

撤去復旧図(1/2)

S=1:200

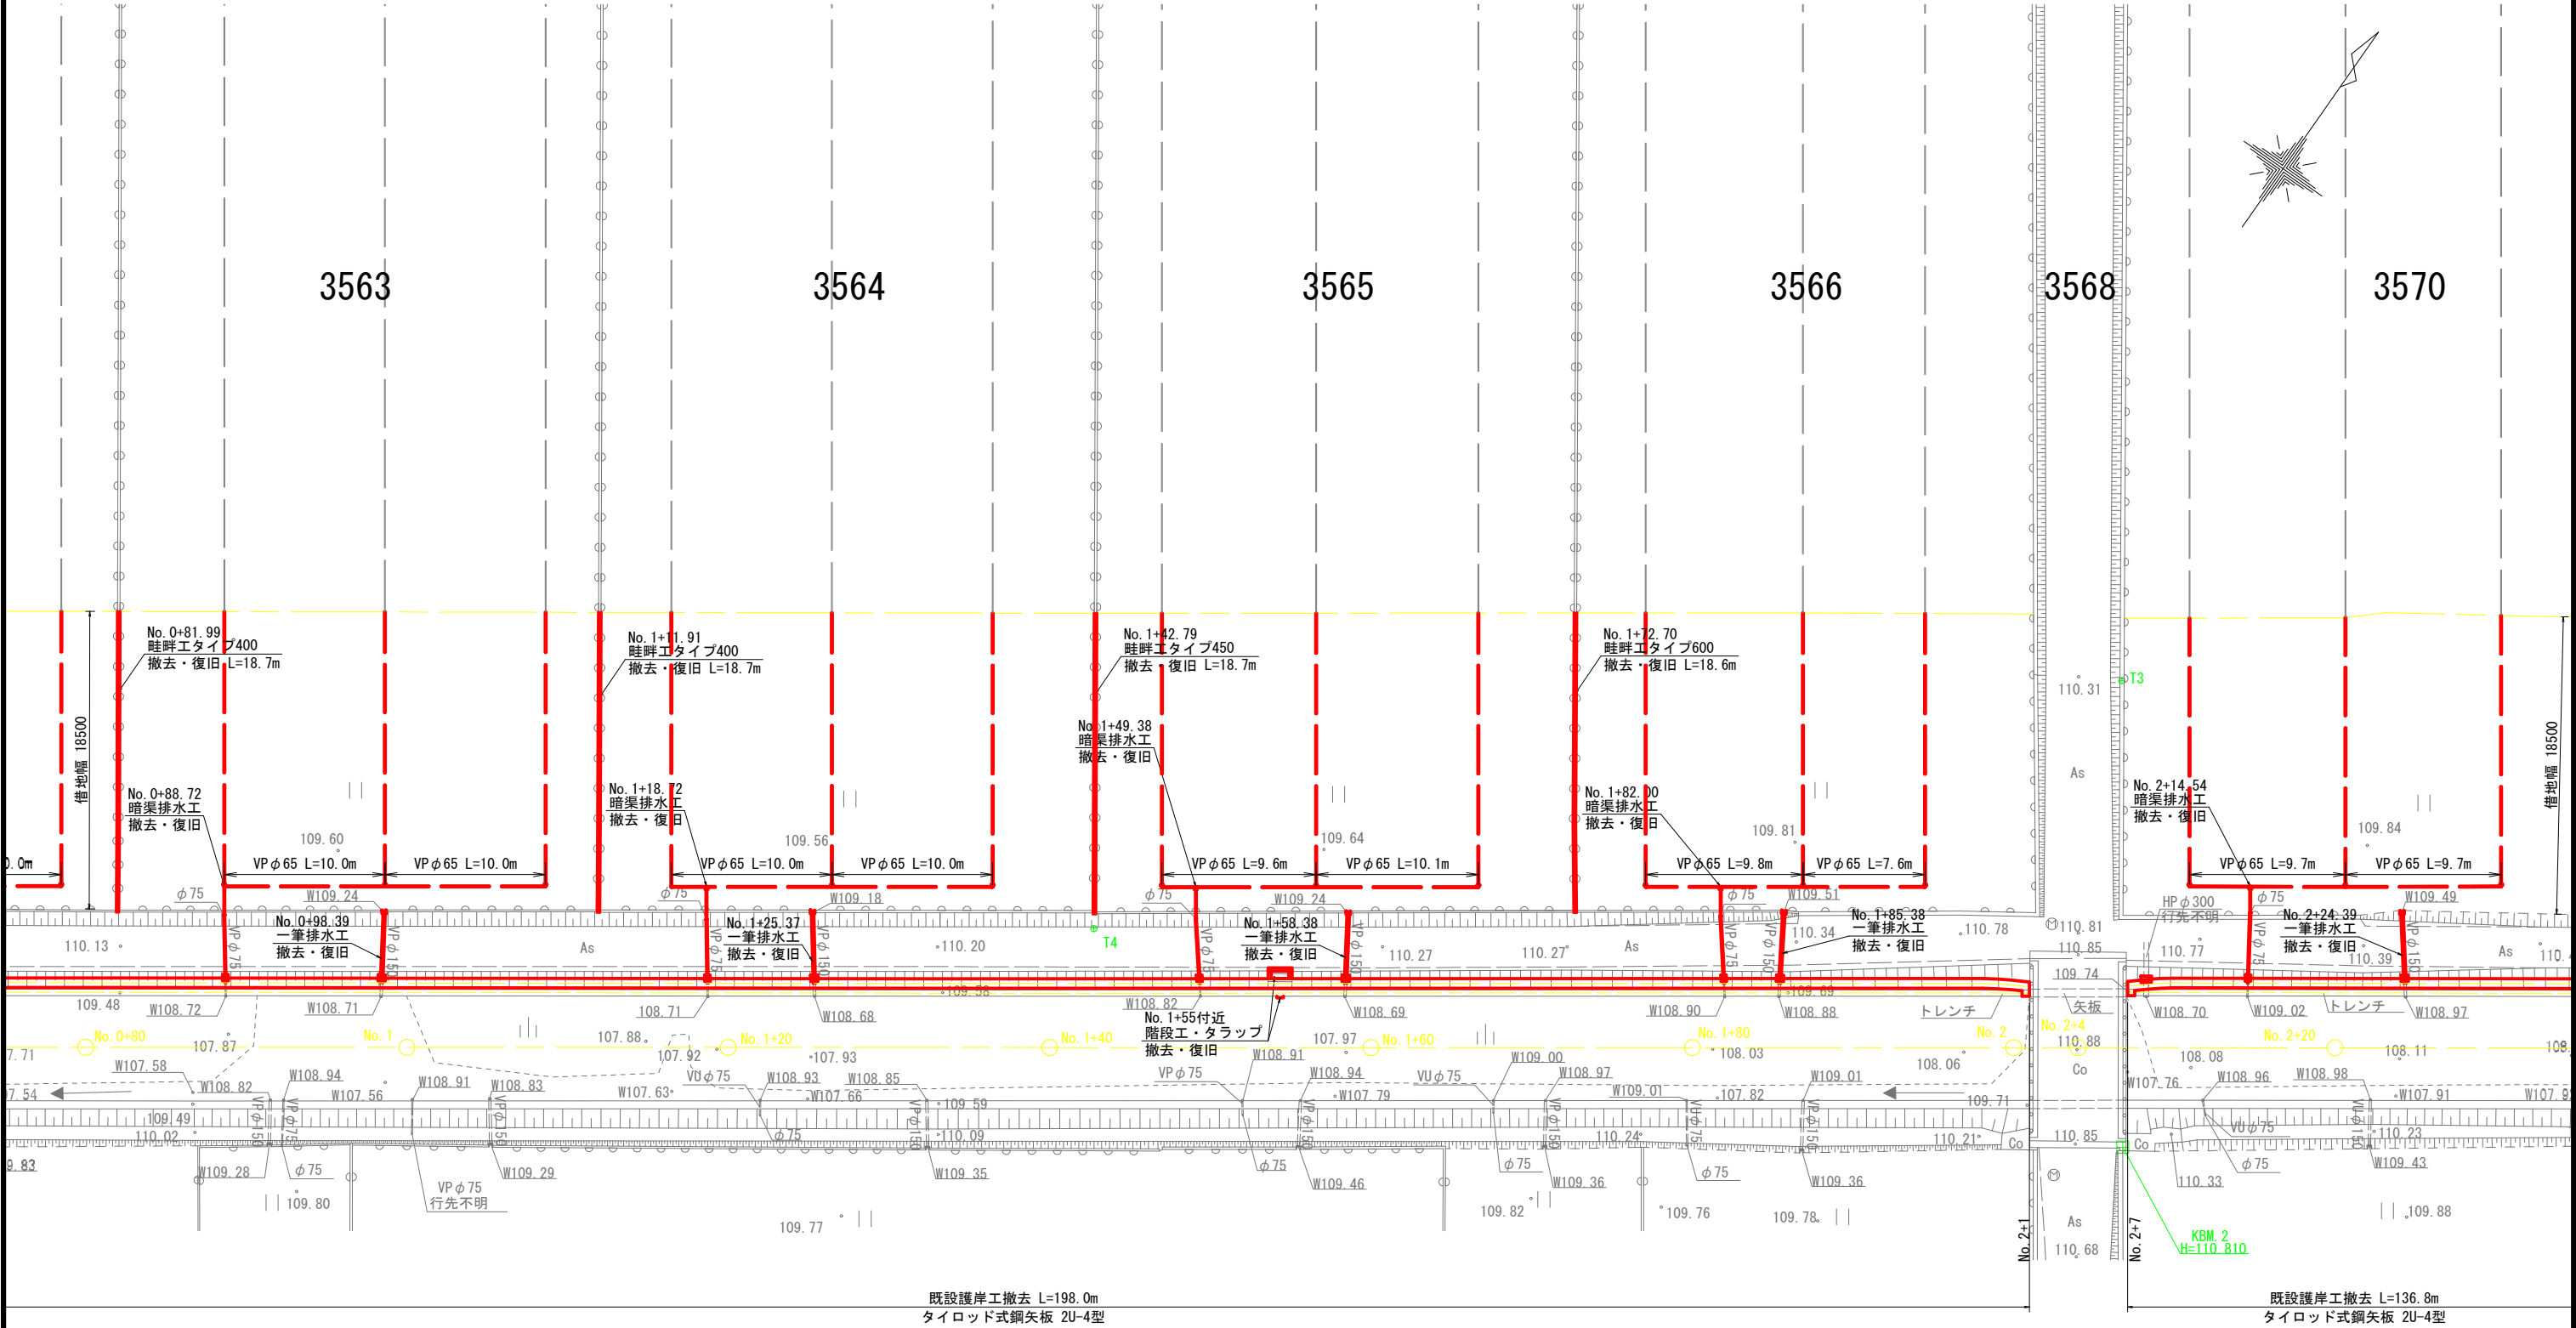

※ 暗渠排水管の配置・口径・延長は現地確認し、監督員と協議の上施工すること。

工事名	新布引川排水路改修工事		
図面名	撤去復旧図(1/2)		
縮尺	1:200	図面番号	11-1
変更区分	当 初 第 回 変 更		
作成年月日			
受注者名			
発注者名	東近江市農林水産部農村整備課		

撤去構造図


S=図示

撤去標準断面図

S=1:30

既設鋼矢板2U-4型 上面図


S=1:5

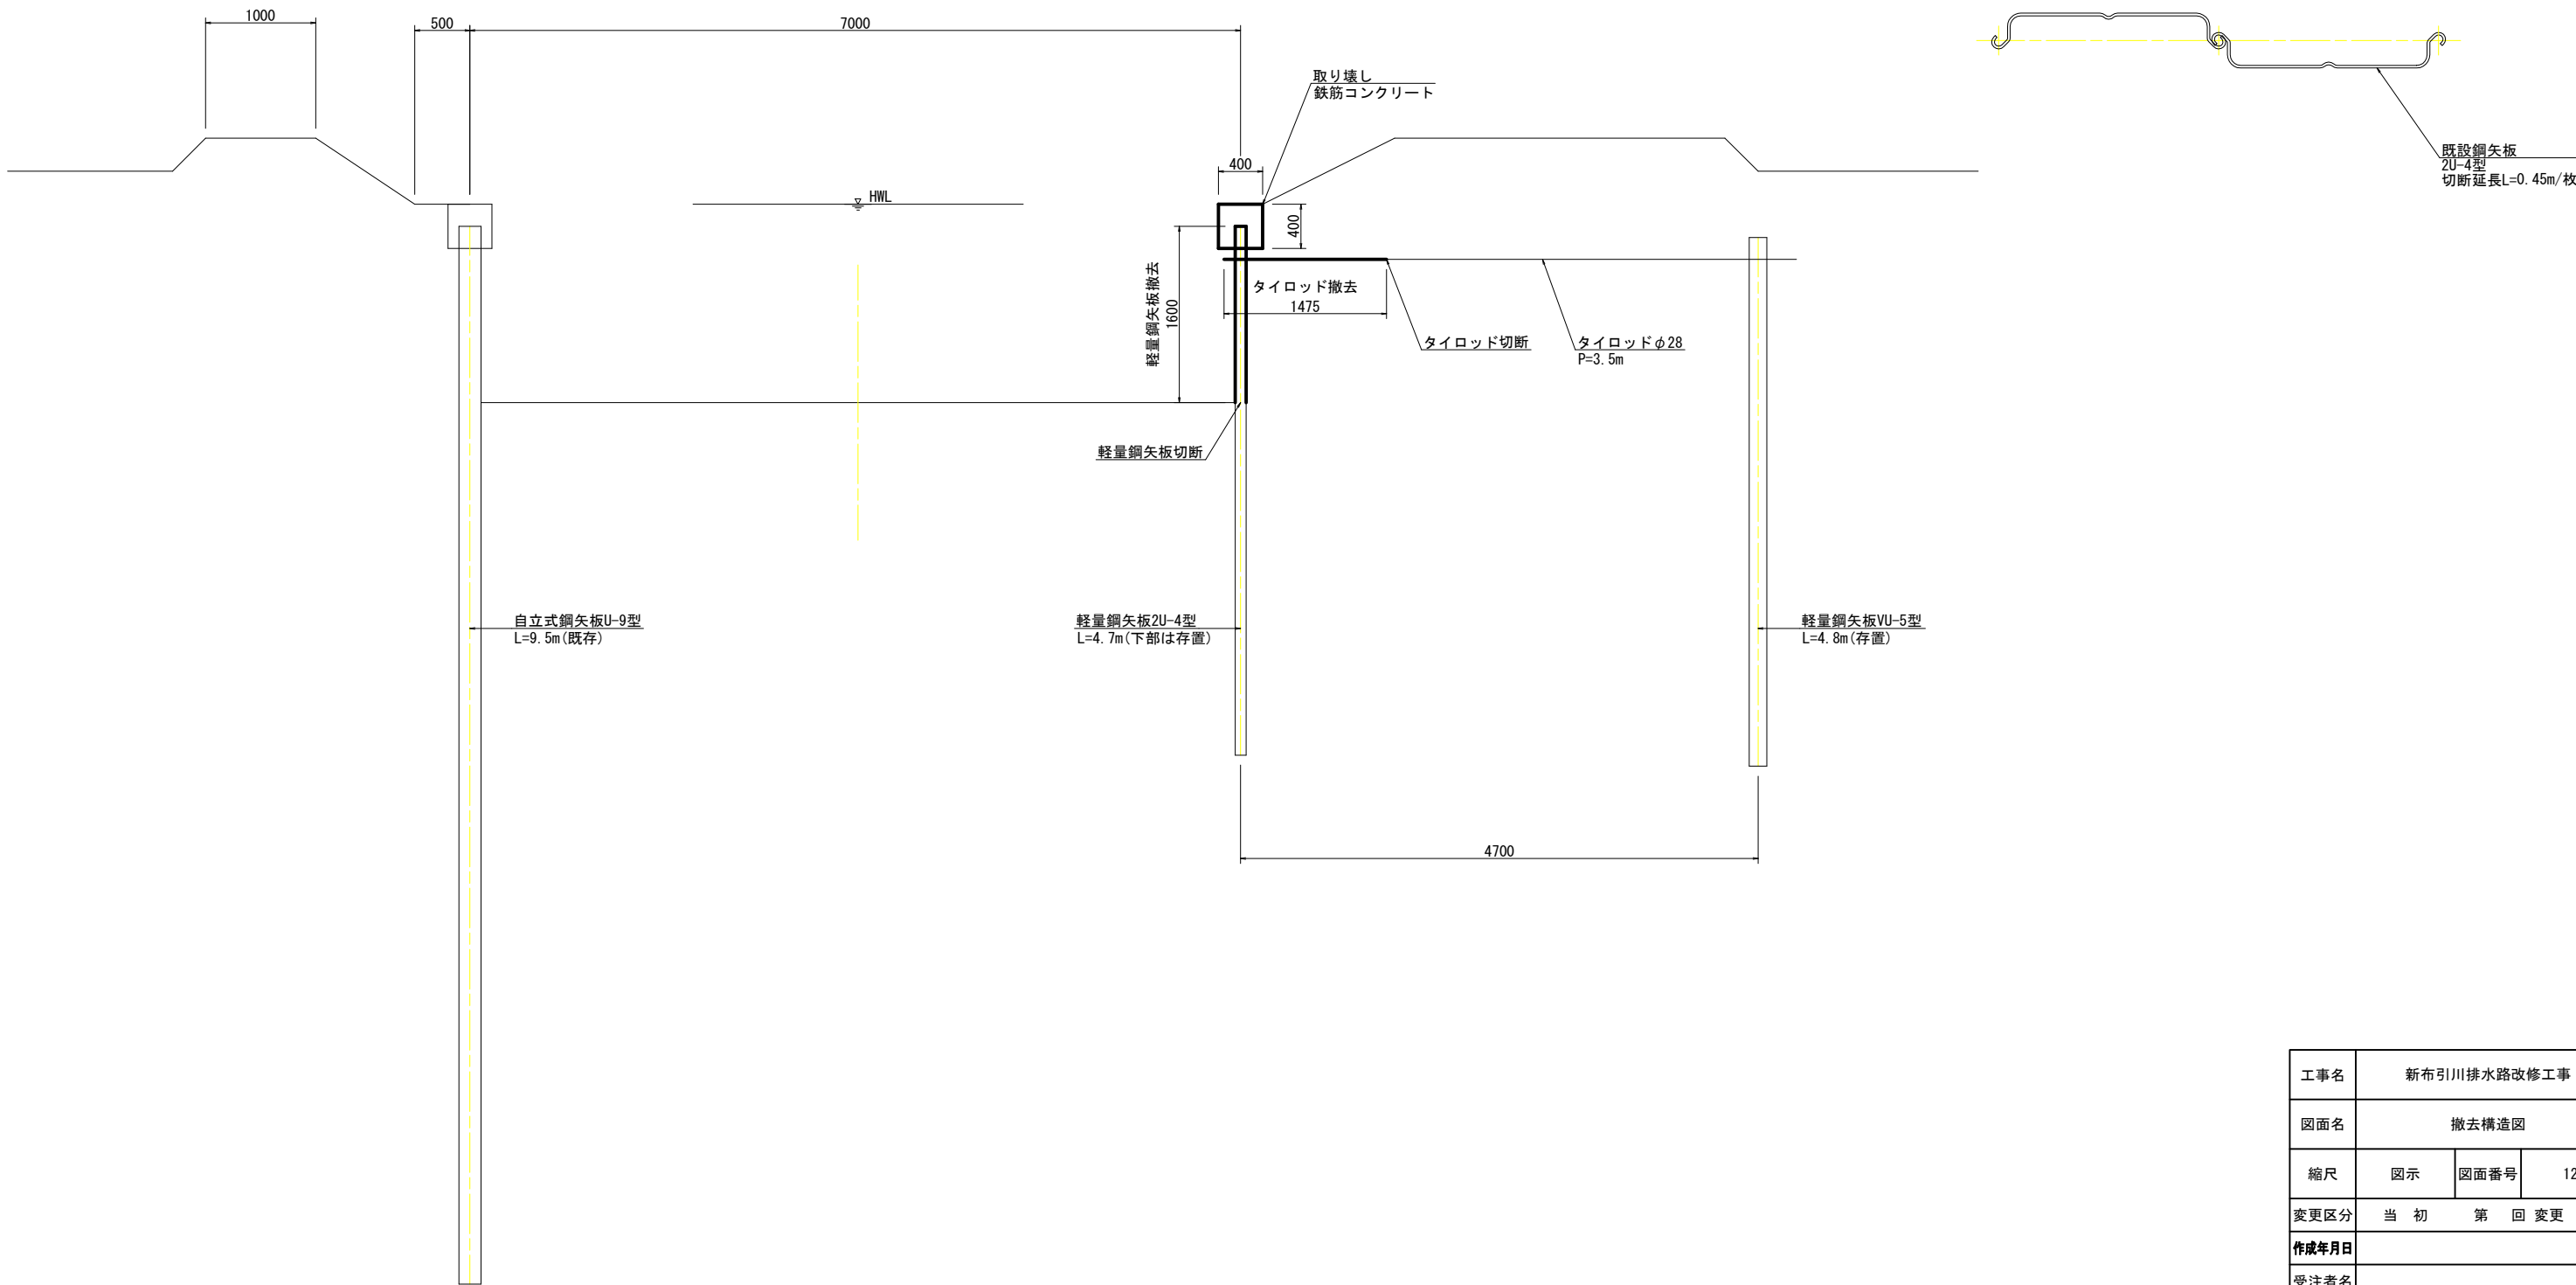


工事名	新布引川排水路改修工事		
図面名	撤去構造図		
縮尺	図示	図面番号	12
変更区分	当 初 第 回 変 更		
作成年月日			
受注者名			
発注者名	東近江市農林水産部農村整備課		

S=1:10

断面図

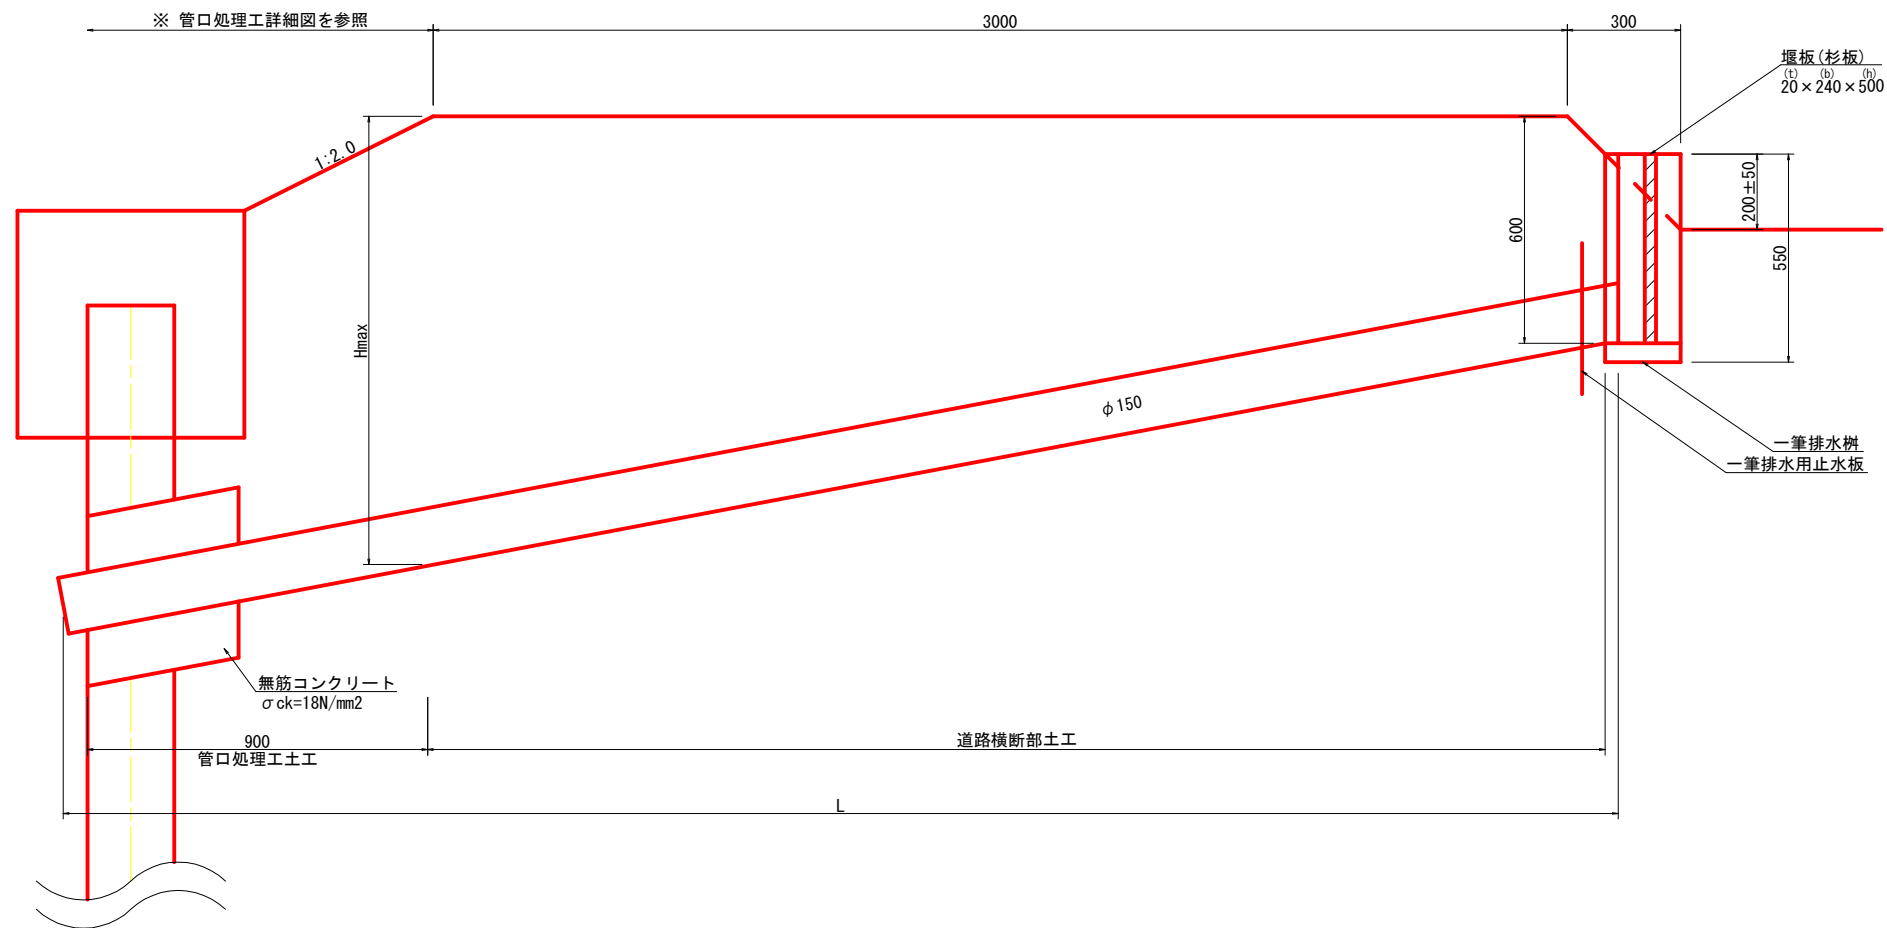

標準土工図

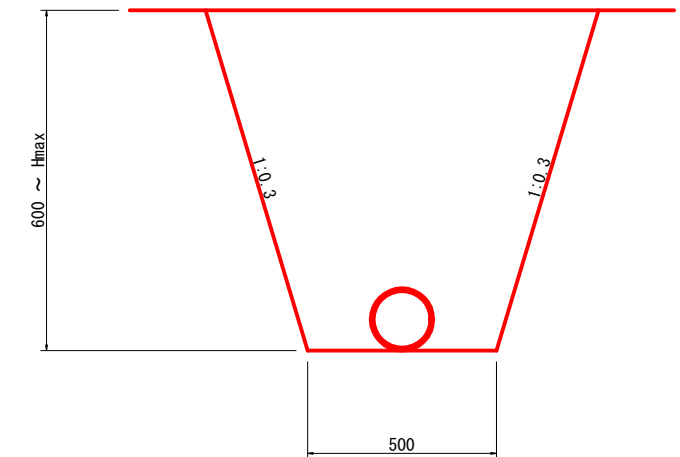


測点	左岸/右岸	管種・呼び径	Hmax (mm)	管路延長 L (m)
NO. 0+5.54	右岸	VP φ 150	1465	5.2
NO. 0+42.23	右岸	VP φ 150	1510	4.6
NO. 0+67.47	右岸	VP φ 150	1472	4.5
NO. 0+98.39	右岸	VP φ 150	1371	4.4
NO. 1+25.37	右岸	VP φ 150	1515	4.4
NO. 1+58.38	右岸	VP φ 150	1562	4.4
NO. 1+85.38	右岸	VP φ 150	1540	4.4
NO. 2+24.39	右岸	VP φ 150	1455	4.4
NO. 2+55.47	右岸	VP φ 150	1582	4.0
NO. 2+75.34	右岸	VP φ 150	1703	4.1
NO. 2+93.83	右岸	VP φ 150	1443	4.0
NO. 3+17.03	右岸	VP φ 150	1441	4.2
NO. 3+36.14	右岸	VP φ 150	1331	4.6
NO. 3+44.16	右岸	VP φ 150	1413	7.2

工事名	新布引川排水路改修工事		
図面名	一筆排水工標準図		
縮尺	1:10	図面番号	13-1
変更区分	当初 第 回 変更		
作成年月日			
受注者名			
発注者名	東近江市農林水産部農村整備課		

一筆排水工土工図(1/2)


S=1:10

~~NO. 0+5.54~~

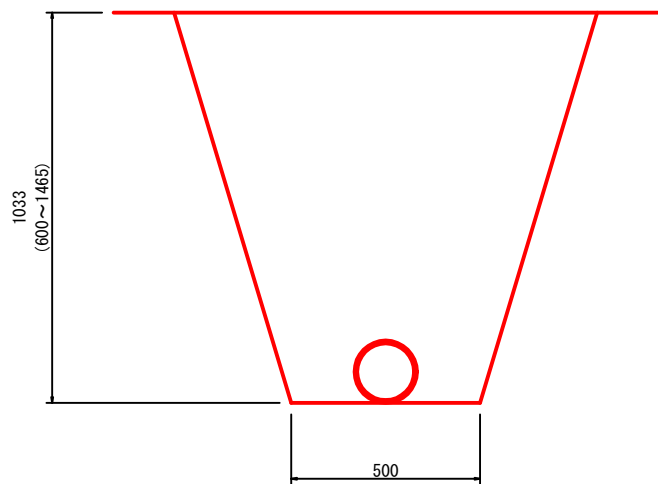


床掘	0.82	m3/m
埋戻	0.82	m3/m

~~NO. 0+67.47~~

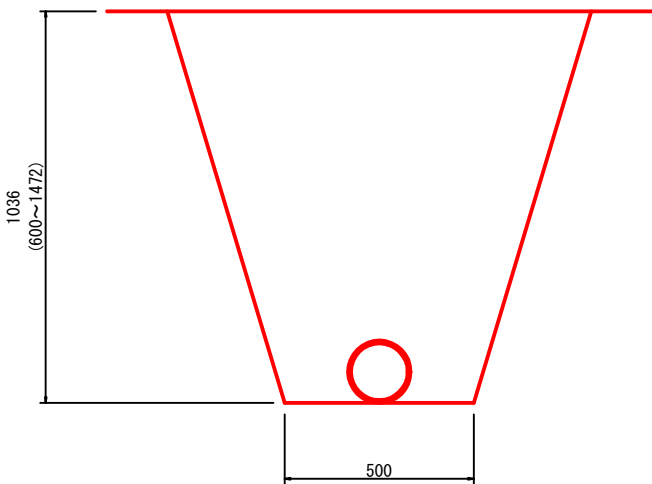


床掘	0.82	m3/m
埋戻	0.82	m3/m

~~NO. 1+25.37~~

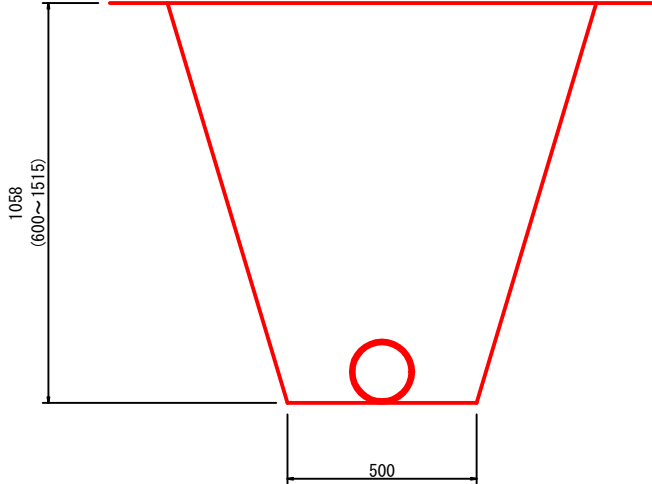


床掘	0.84	m3/m
埋戻	0.84	m3/m

NO. 1+85.38

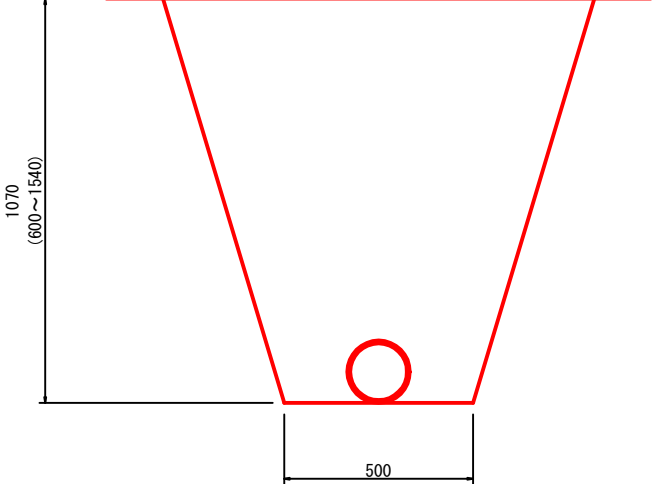


床掘	0.86	m3/m
埋戻	0.86	m3/m

~~NO. 0+42.23~~

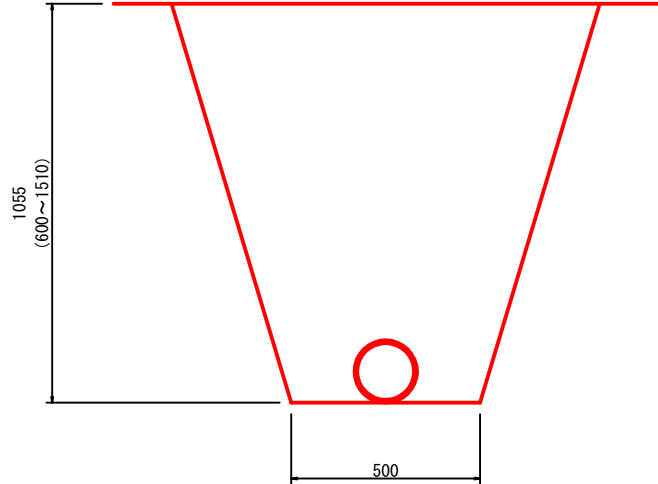


床掘	0.84	m3/m
埋戻	0.84	m3/m

~~NO. 0+98.39~~

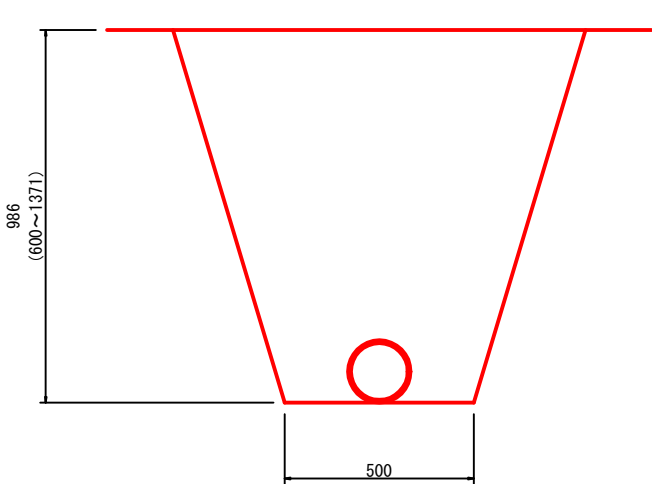

床掘	0.76	m3/m
埋戻	0.76	m3/m

NO. 1+58.38

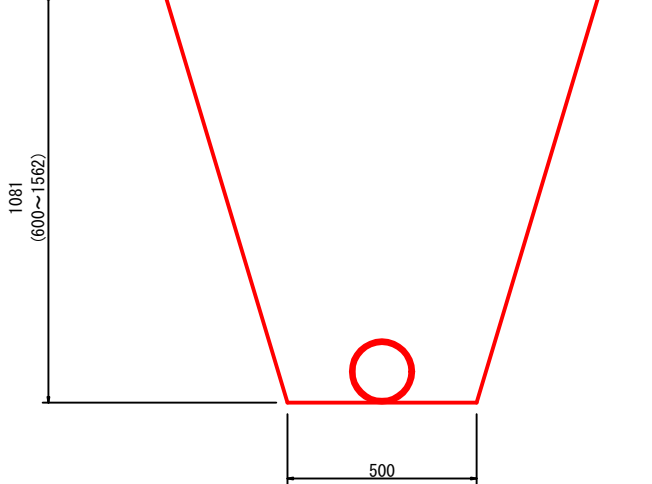


床掘	0.87	m3/m
埋戻	0.87	m3/m

工事名	新布引川排水路改修工事		
図面名	一筆排水工土工図(1/2)		
縮尺	1:10	図面番号	13-2
変更区分	当	初	第 回 変更
作成年月日			
受注者名			
発注者名	東近江市農林水産部農村整備課		


一筆排水工土工図(2/2)
S=1:10

NO. 2+24. 39

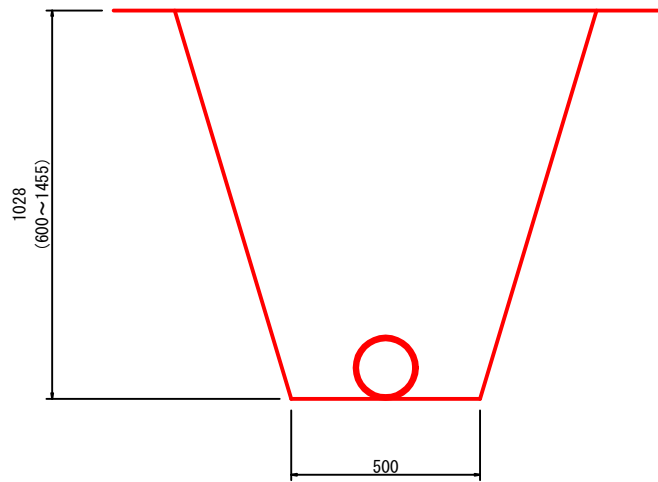


床掘	0. 81	m3/m
埋戻	0. 81	m3/m

NO. 2+75. 34

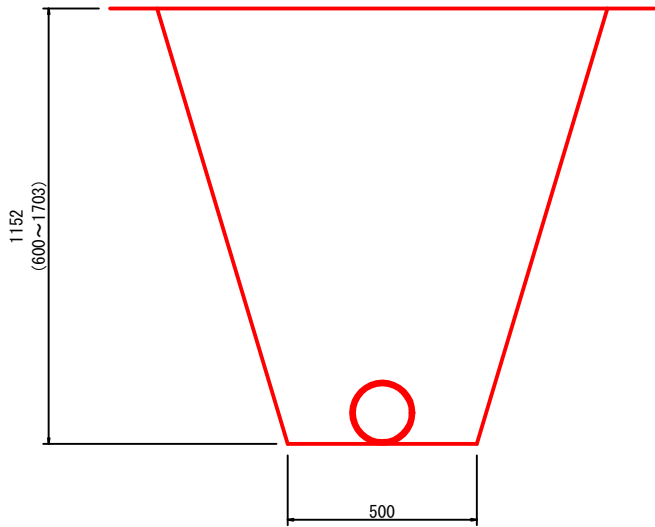


床掘	0. 95	m3/m
埋戻	0. 95	m3/m

NO. 3+17. 03

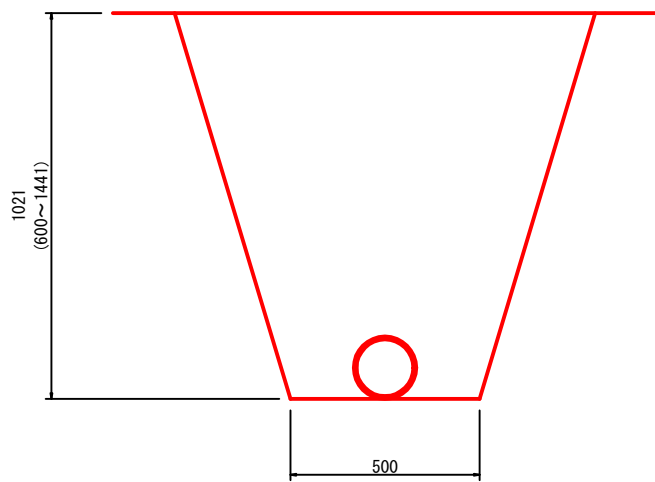


床掘	0. 80	m3/m
埋戻	0. 80	m3/m

NO. 3+44. 16

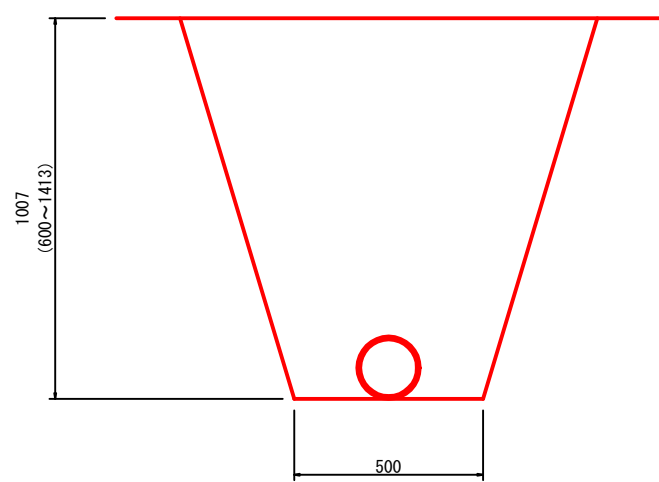


床掘	0. 79	m3/m
埋戻	0. 79	m3/m

NO. 2+55. 47

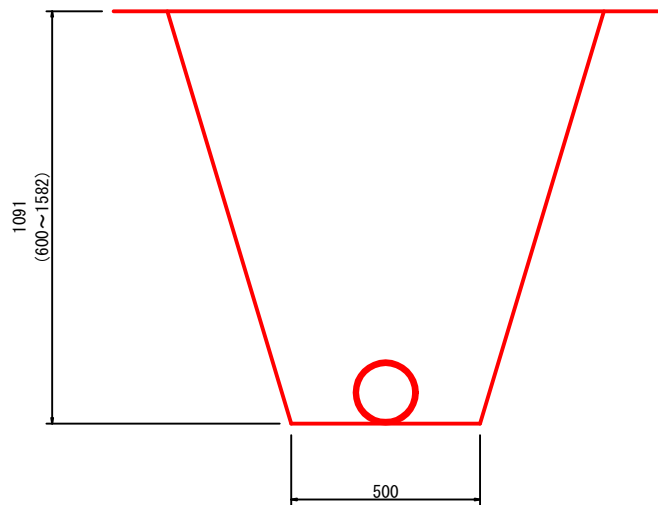


床掘	0. 88	m3/m
埋戻	0. 88	m3/m

NO. 2+93. 83

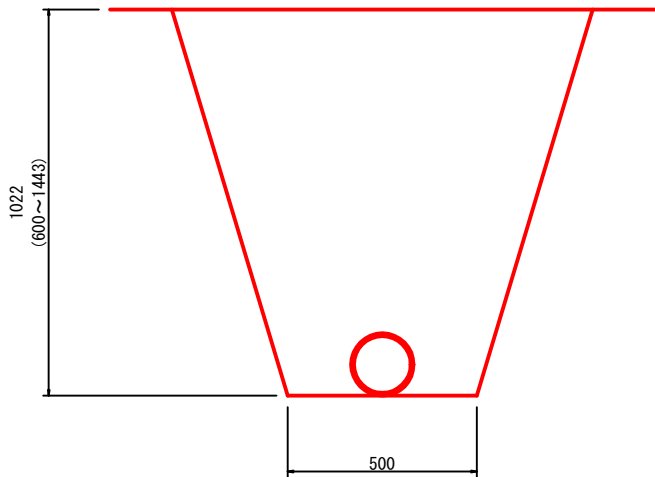

床掘	0. 80	m3/m
埋戻	0. 80	m3/m

NO. 3+36. 14

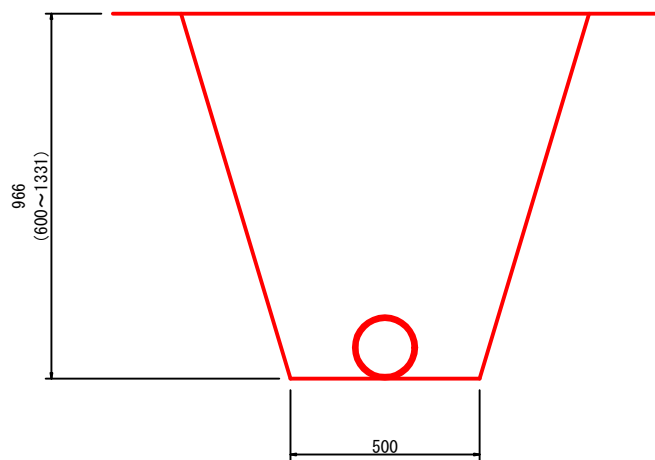


床掘	0. 74	m3/m
埋戻	0. 74	m3/m


工事名	新布引川排水路改修工事		
図面名	一筆排水工土工図(2/2)		
縮尺	1:10	図面番号	13-3
変更区分	当	初	第 回 変更
作成年月日			
受注者名			
発注者名	東近江市農林水産部農村整備課		

暗渠排水工標準図
S=1:20


平 面 図

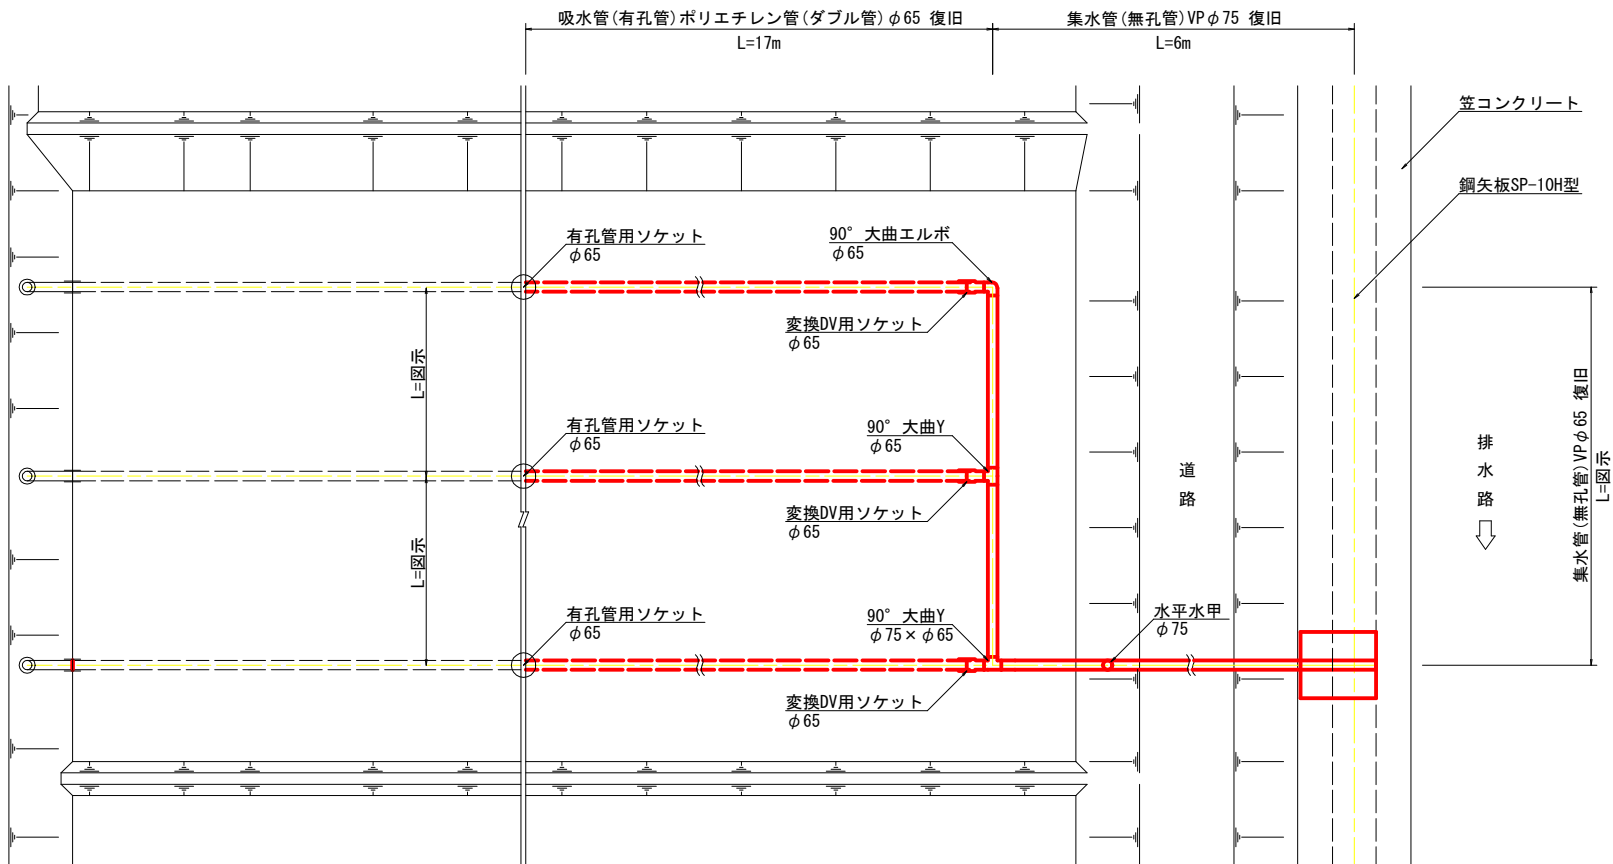

縦 断 面 図

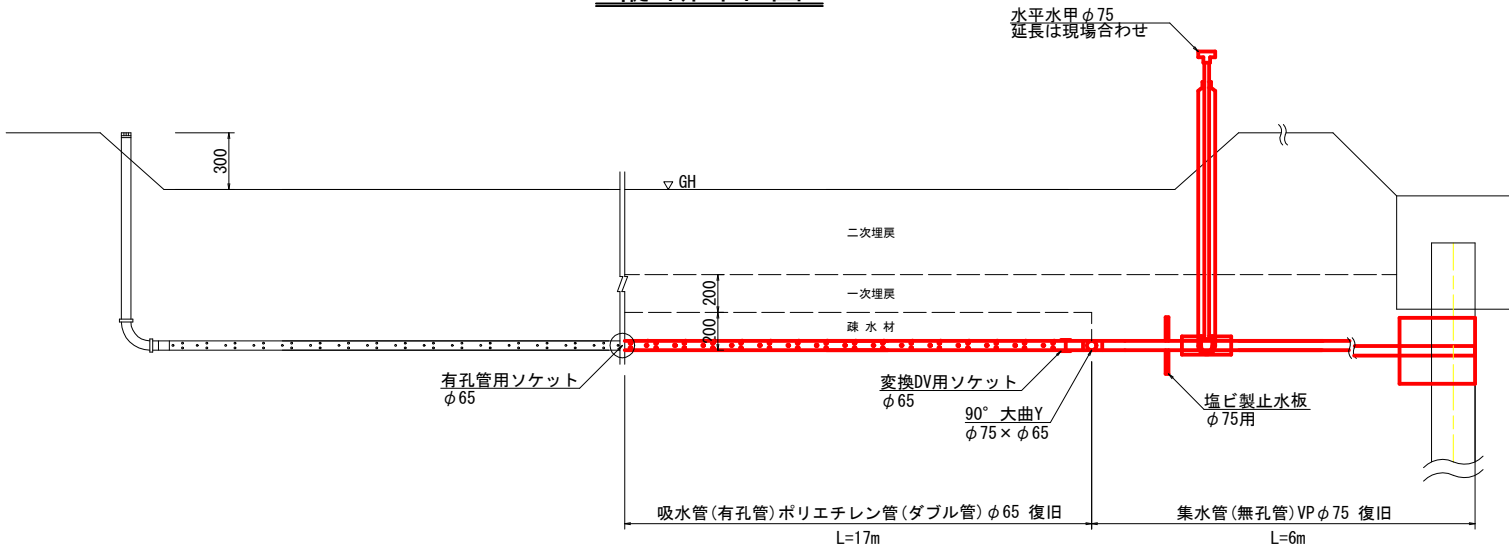

標準土工図

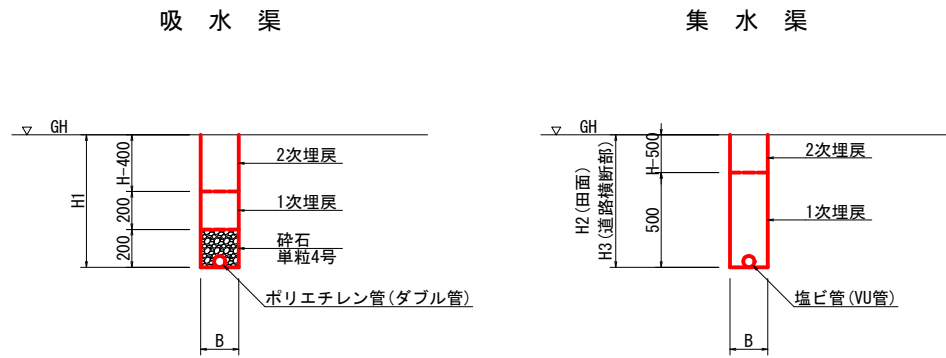

掘削形式	B (m)	吸水渠			集水渠	
		砕石 (単粒4号) (m3)	1次埋戻し (m3)	2次埋戻し (m3)	1次埋戻し (m3)	2次埋戻し (m3)
トレンチャー掘削	0.20	0.04	0.04	(H1-0.40) × 0.20	0.10	(H2-0.50) × 0.20
バックホウ掘削	0.25	0.05	0.05	(H1-0.40) × 0.25	0.13	(H3-0.50) × 0.25

※ トレンチャー掘削を原則とする。トレンチャーが不適当な場合にはバックホウ掘削とする。

測点	左岸/右岸	放流口 管種・呼び径	掘削深さ H		
			H1 (mm)	H2 (mm)	H3 (mm)
			吸水渠	集水渠 (田面)	集水渠 (道路横断面部)
NO. 0+3.39	右岸	VP φ75	867	867	1267
NO. 0+25.56	右岸	VP φ75	957	957	1405
NO. 0+58.85	右岸	VP φ75	907	907	1356
NO. 0+88.72	右岸	VP φ75	887	887	1380
NO. 1+18.72	右岸	VP φ75	857	857	1479
NO. 1+49.38	右岸	VP φ75	827	827	1400
NO. 1+82.00	右岸	VP φ75	917	917	1430
NO. 2+14.54	右岸	VP φ75	827	827	1550
NO. 2+47.81	右岸	VP φ75	977	977	1534
NO. 2+69.31	右岸	VP φ75	997	997	1476
NO. 2+88.47	右岸	VP φ75	957	957	1388
NO. 3+4.82	右岸	VP φ75	937	937	1379

※ 管の配置・口径・延長は現地確認し、監督員と協議の上施工すること。


工事名	新布引川排水路改修工事		
図面名	暗渠排水工標準図		
縮尺	1:20	図面番号	14
変更区分	当 初	第 回 変 更	
作成年月日			
受注者名			
発注者名	東近江市農林水産部農村整備課		

放流部復旧工詳細図

S=図示


平面図

S=1:50

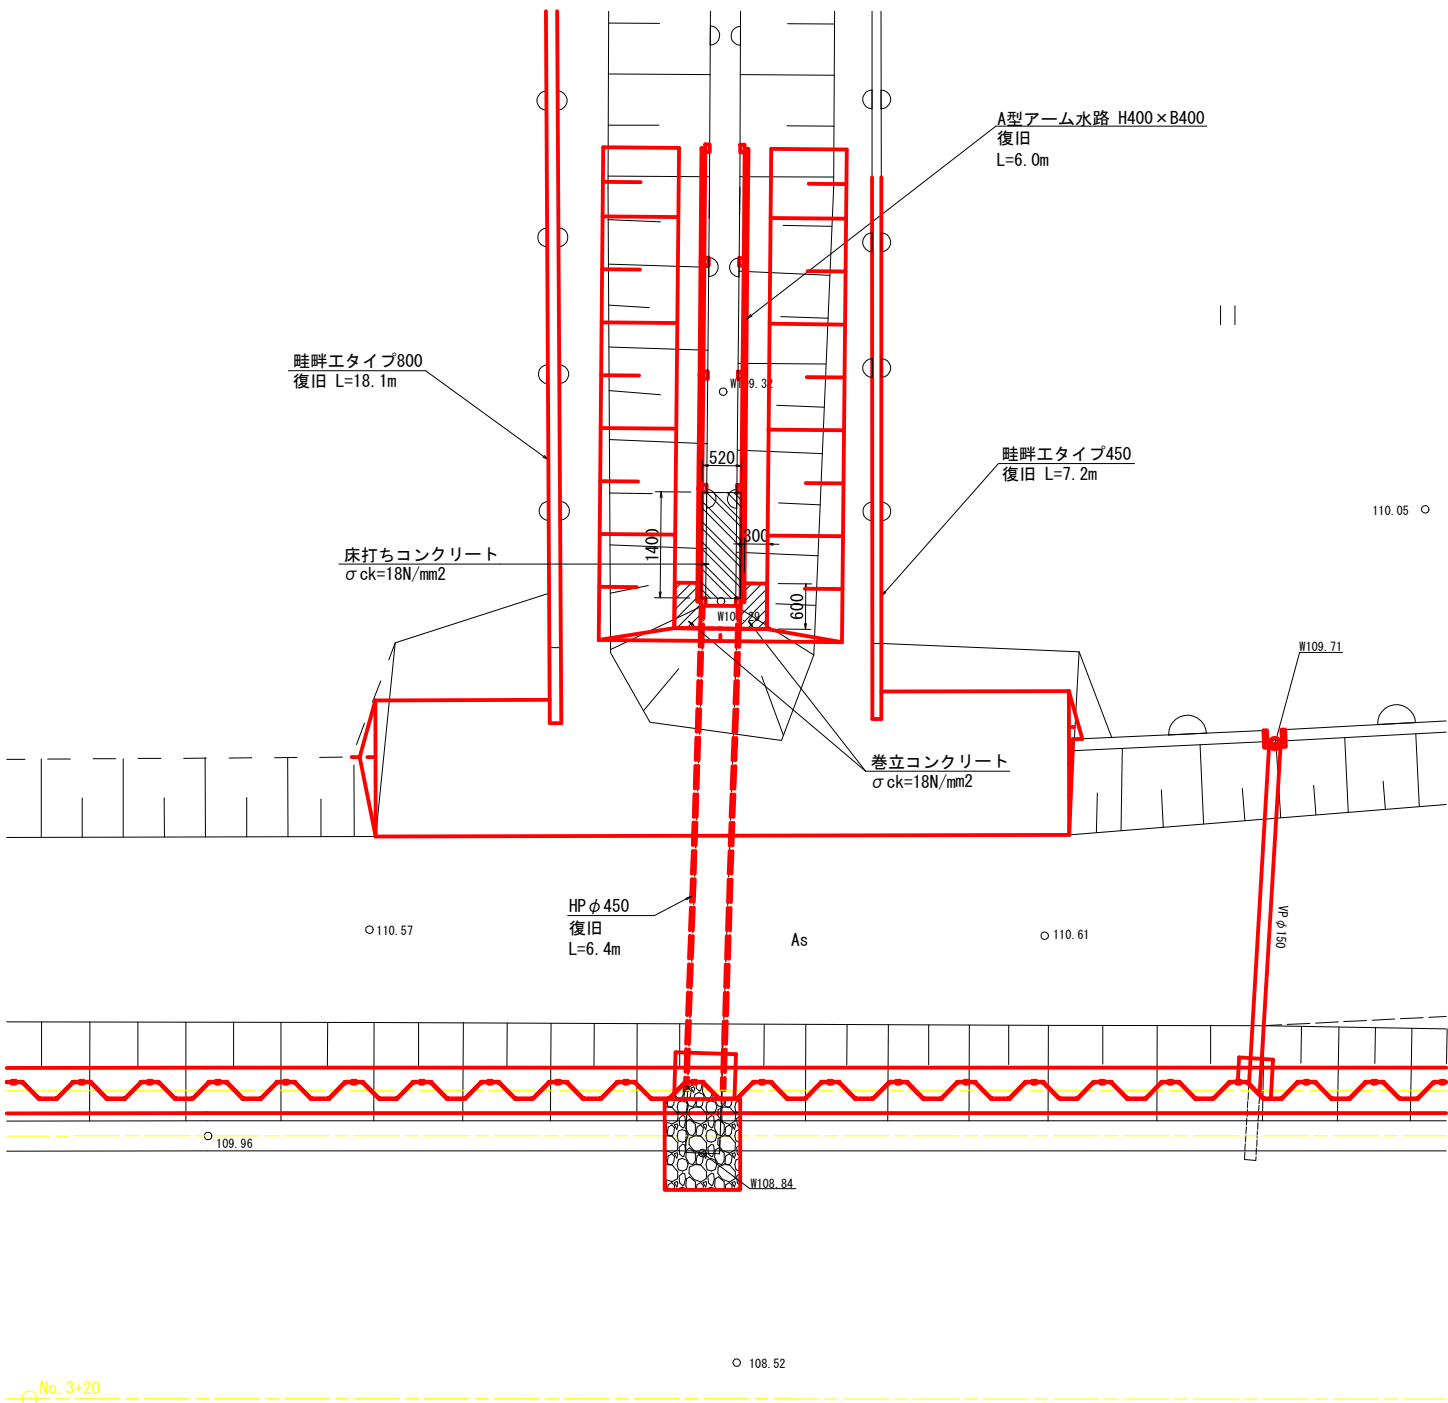


縦断図

S=1:20

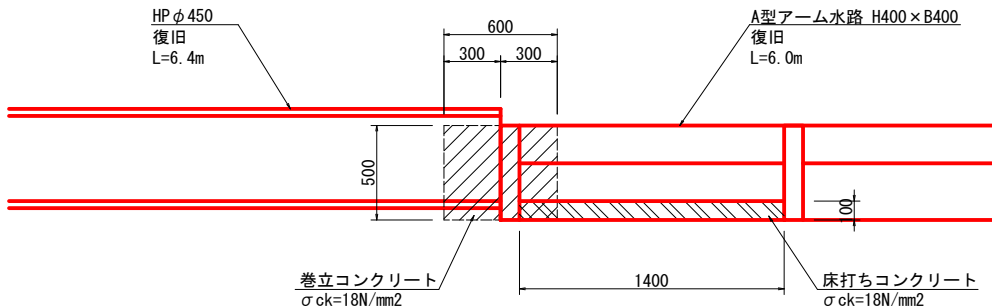

アーム排水路横断図

S=1:20

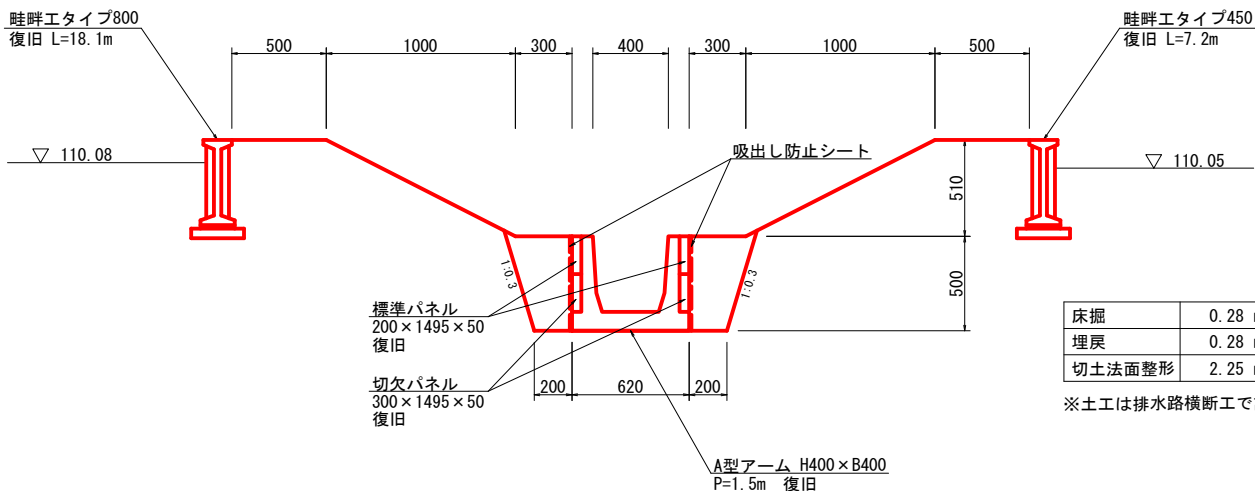


床掘	0.28 m3/m
埋戻	0.28 m3/m
切土法面整形	2.25 m2/m

※土工は排水路横断工で計上

アーム排水路・HP管接続部横断図

S=1:20

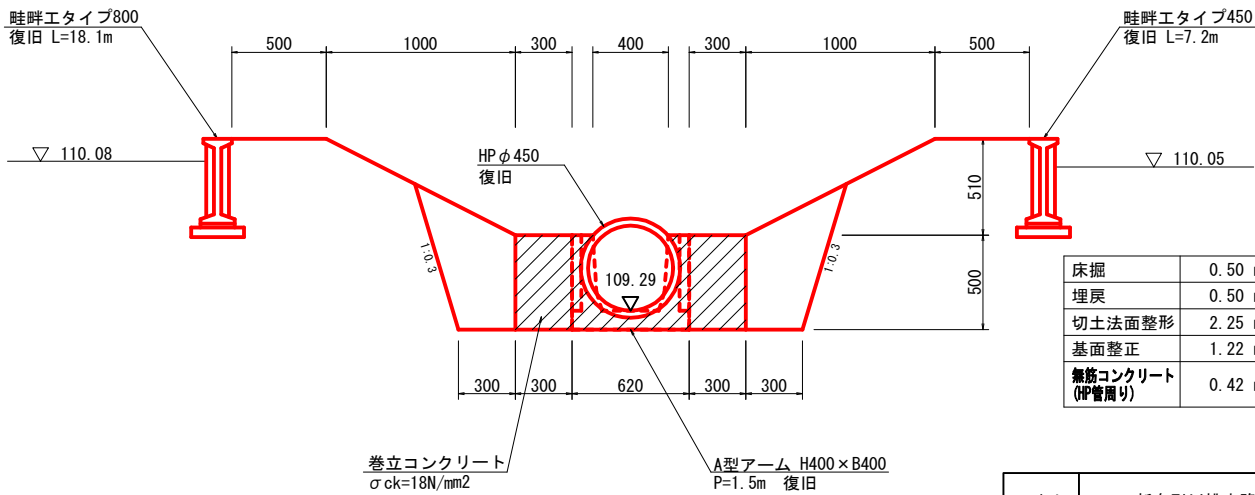

床掘	0.50 m3/m
埋戻	0.50 m3/m
切土法面整形	2.25 m2/m
基面整正	1.22 m2/m
無筋コンクリート (HP管周り)	0.42 m3/m


工事名	新布引川排水路改修工事		
図面名	放流部復旧工詳細図		
縮尺	図示	図面番号	15
変更区分	当初	第	回 変更
作成年月日			
受注者名			
発注者名	東近江市農林水産部農村整備課		

※畦畔ブロックの配置は、現況に合わせて復旧すること。


管口処理工詳細図(1)

S=1:30

正面図

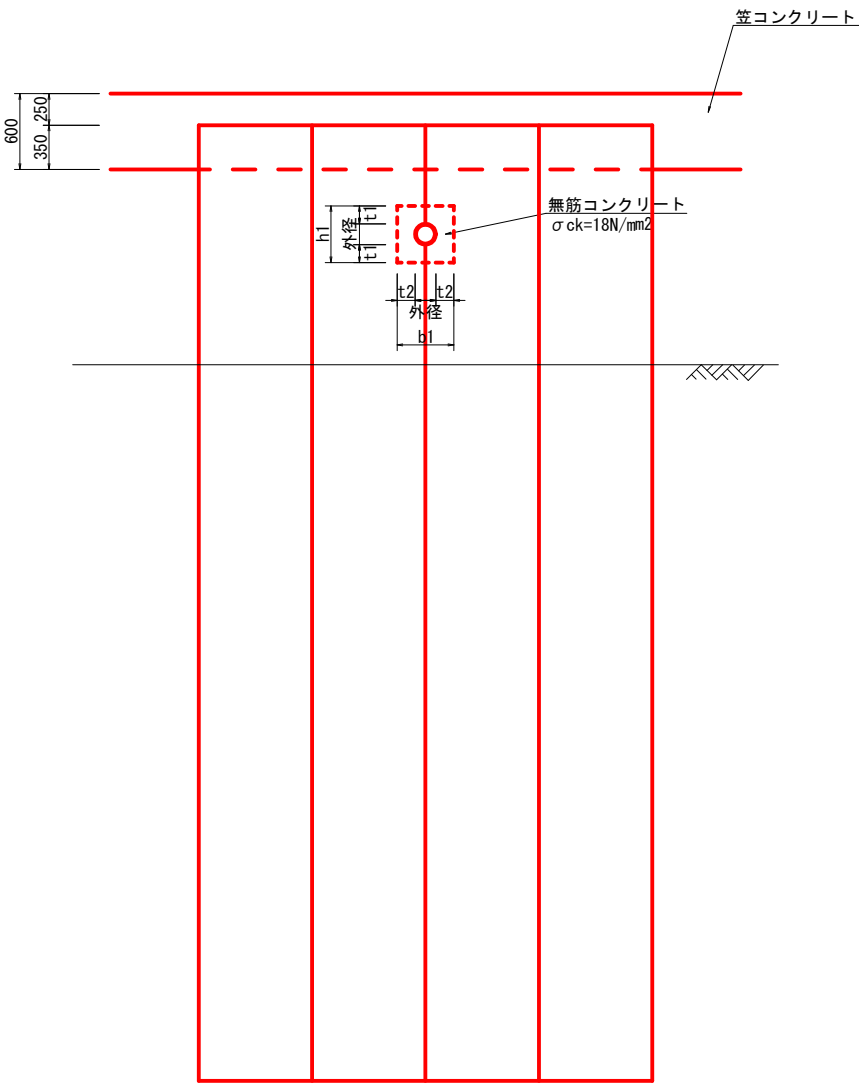

側面図

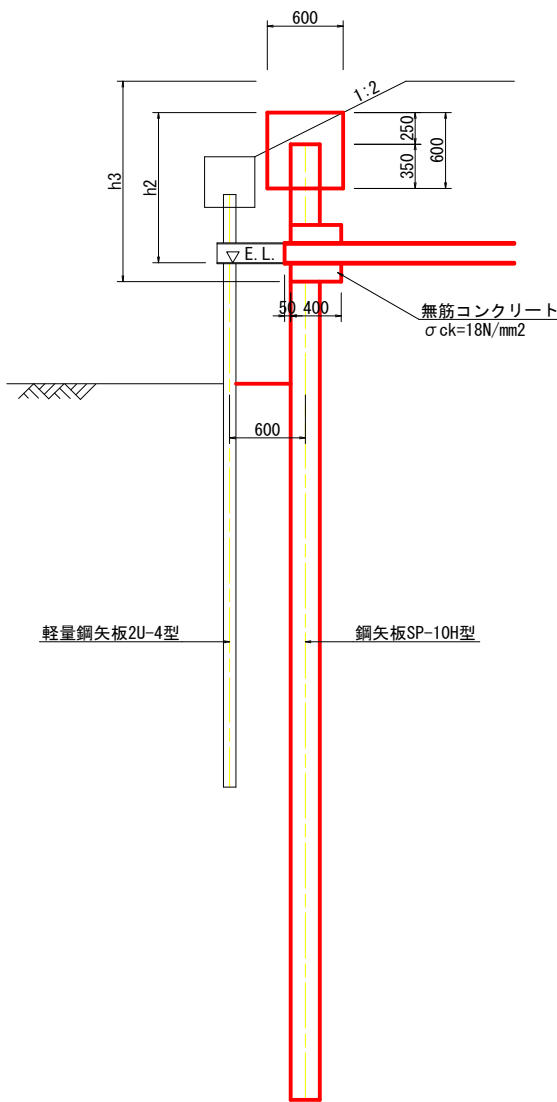


測点	左岸/右岸	管種・呼び径	外径 (mm)	水路底高さ E. L. (m)	無筋コンクリート				h2 (mm)	h3 (mm)	b2 (mm)	備考
					h1 (mm)	b1 (mm)	t1 (mm)	t2 (mm)				
NO. 0+3.39	右岸	VP φ 75	89	108.66	350	350	130.5	130.5	1007	1398	2089	暗渠排水工
NO. 0+5.54	右岸	VP φ 150	165	108.47	450	450	142.5	142.5	1201	1607	2314	一筆排水工
NO. 0+25.56	右岸	VP φ 75	89	108.58	350	350	130.5	130.5	1131	1536	2171	暗渠排水工
NO. 0+42.23	右岸	VP φ 150	165	108.50	450	450	142.5	142.5	1245	1652	2341	一筆排水工
NO. 0+58.85	右岸	VP φ 75	89	108.67	350	350	130.5	130.5	1108	1487	2142	暗渠排水工
NO. 0+67.47	右岸	VP φ 150	165	108.59	450	450	142.5	142.5	1205	1614	2318	一筆排水工
NO. 0+88.72	右岸	VP φ 75	89	108.72	350	350	130.5	130.5	1118	1511	2156	暗渠排水工
NO. 0+98.39	右岸	VP φ 150	165	108.71	450	450	142.5	142.5	1147	1513	2258	一筆排水工
NO. 1+18.72	右岸	VP φ 75	89	108.71	350	350	130.5	130.5	1188	1610	2216	暗渠排水工
NO. 1+25.37	右岸	VP φ 150	165	108.68	450	450	142.5	142.5	1231	1657	2344	一筆排水工
NO. 1+49.38	右岸	VP φ 75	89	108.82	350	350	130.5	130.5	1139	1531	2168	暗渠排水工
NO. 1+58.38	右岸	VP φ 150	165	108.69	450	450	142.5	142.5	1287	1704	2372	一筆排水工
NO. 1+82.00	右岸	VP φ 75	89	108.90	350	350	130.5	130.5	1124	1556	2183	暗渠排水工
NO. 1+85.38	右岸	VP φ 150	165	108.88	450	450	142.5	142.5	1151	1669	2351	一筆排水工
NO. 2+14.54	右岸	VP φ 75	89	109.02	350	350	130.5	130.5	1069	1681	2258	暗渠排水工
NO. 2+24.39	右岸	VP φ 150	165	108.97	450	450	142.5	142.5	1139	1597	2308	一筆排水工
NO. 2+47.81	右岸	VP φ 75	89	108.87	350	350	130.5	130.5	1286	1665	2249	暗渠排水工
NO. 2+55.47	右岸	VP φ 150	165	108.85	450	450	142.5	142.5	1321	1724	2384	一筆排水工
NO. 2+69.31	右岸	VP φ 75	89	108.98	350	350	130.5	130.5	1219	1607	2214	暗渠排水工
NO. 2+75.34	右岸	VP φ 150	165	108.76	450	450	142.5	142.5	1451	1845	2457	一筆排水工
NO. 2+88.47	右岸	VP φ 75	89	109.10	350	350	130.5	130.5	1137	1519	2161	暗渠排水工
NO. 2+93.83	右岸	VP φ 150	165	109.06	450	450	142.5	142.5	1188	1585	2301	一筆排水工
NO. 3+4.82	右岸	VP φ 75	89	109.15	350	350	130.5	130.5	1120	1510	2156	暗渠排水工
NO. 3+17.03	右岸	VP φ 150	165	109.12	450	450	142.5	142.5	1174	1583	2300	一筆排水工
NO. 3+36.14	右岸	VP φ 150	165	109.31	450	450	142.5	142.5	1023	1473	2234	一筆排水工
NO. 3+44.16	右岸	VP φ 150	165	109.34	450	450	142.5	142.5	1009	1555	2283	一筆排水工

注1) 施工時に埋設管の規格・配置を目視により確認し、必要に応じて監督員に報告すること。
注2) t1およびt2は130mm以上確保すること。


標準土工図

VP, VU φ 75, 150




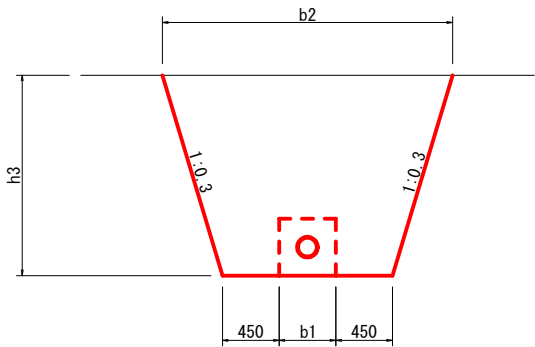


工事名	新布引川排水路改修工事		
図面名	管口処理工詳細図(1)		
縮尺	1:30	図面番号	16-1
変更区分	当 初	第 回 変 更	
作成年月日			
受注者名			
発注者名	東近江市農林水産部農村整備課		

正 面 图
S=1:30

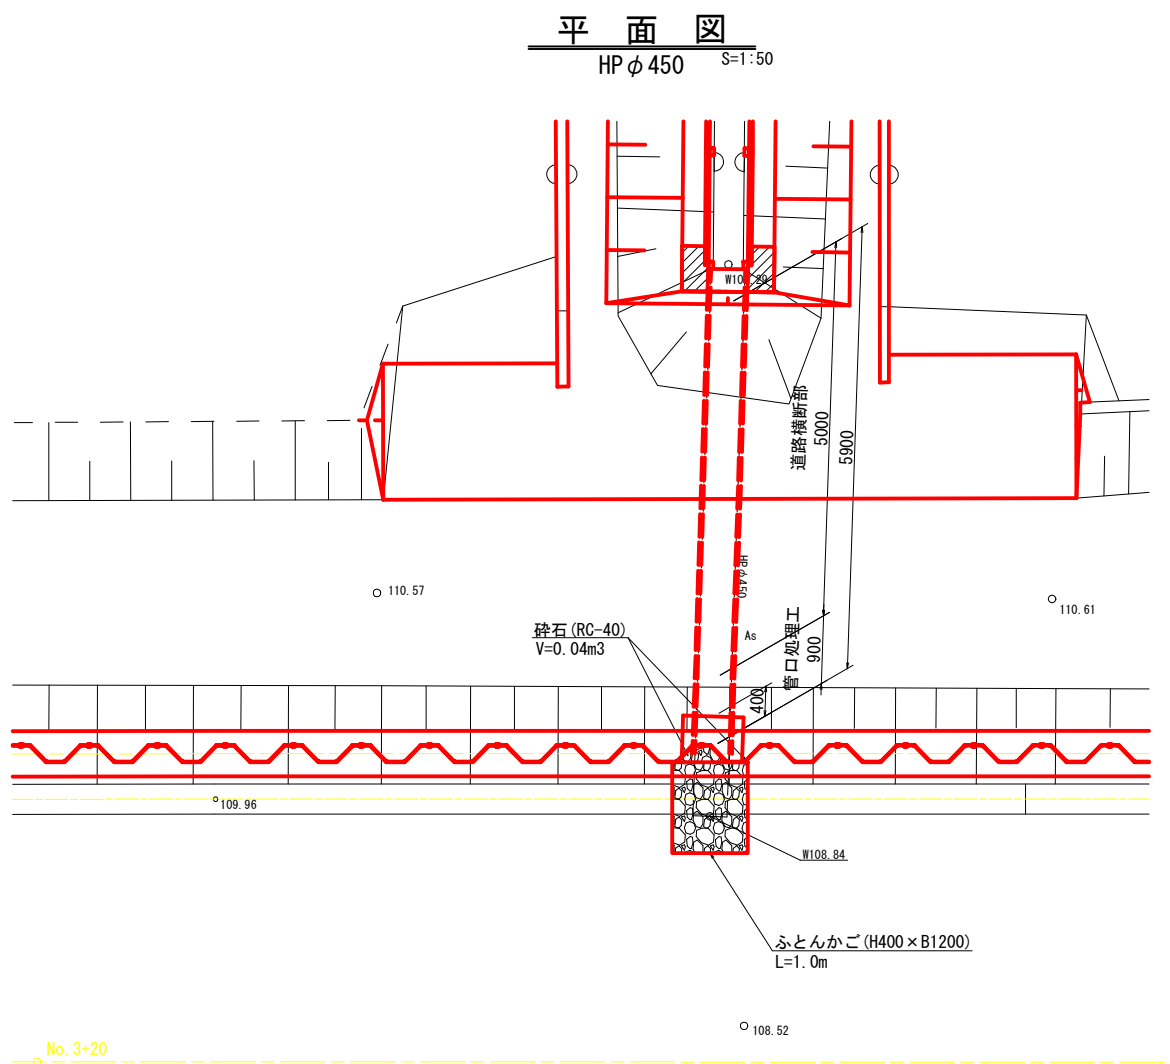

管口处理工土工图
HP ϕ 300, 450 S=1:30

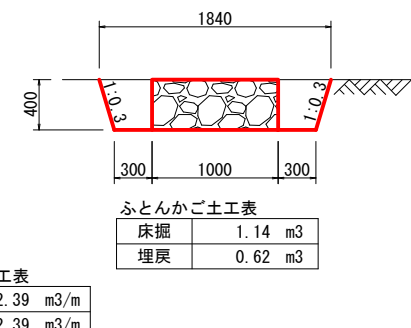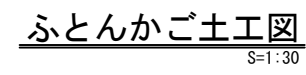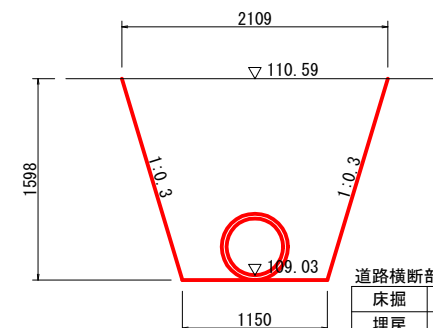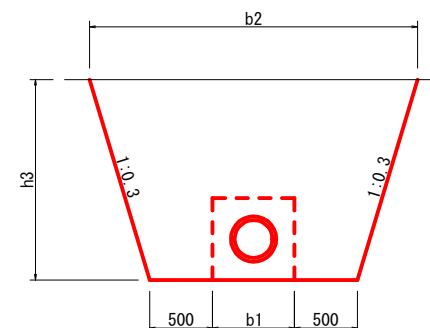


工事名	新布引川排水路改修工事		
図面名	管口処理工詳細図(2)		
縮尺	図示	図面番号	16-2
変更区分	当初 第 回 変更		
作成年月日			
受注者名			
発注者名	東近江市農林水産部農村整備課		

管口処理工土工図(1/3)


S=1:30

~~NO. 0+3.39~~
VU φ 75

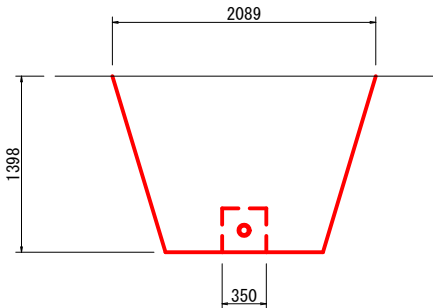


床掘	2.32	m3/m
埋戻	2.21	m3/m
基面整正	0.35	m2/m
無筋コンクリート	0.12	m3/m

~~NO. 0+42.23~~
VP φ 150

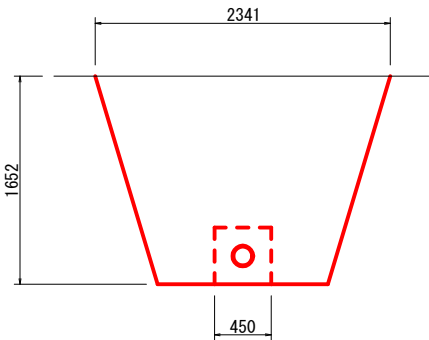


床掘	3.03	m3/m
埋戻	2.85	m3/m
基面整正	0.45	m2/m
無筋コンクリート	0.18	m3/m

~~NO. 0+88.72~~
VP φ 75

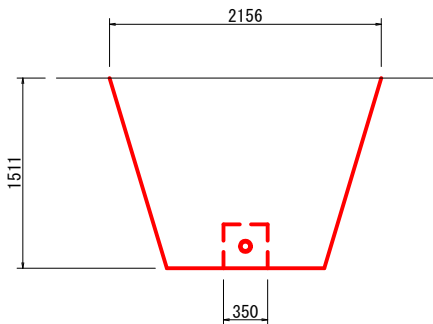


床掘	2.56	m3/m
埋戻	2.45	m3/m
基面整正	0.35	m2/m
無筋コンクリート	0.12	m3/m

~~NO. 1+25.37~~
VP φ 150

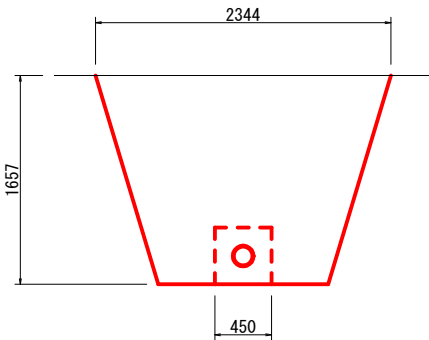


床掘	3.04	m3/m
埋戻	2.86	m3/m
基面整正	0.45	m2/m
無筋コンクリート	0.18	m3/m

~~NO. 0+5.54~~
VP φ 150

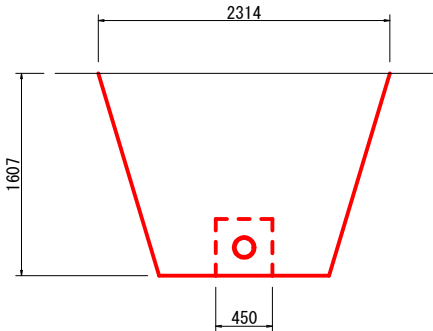


床掘	2.92	m3/m
埋戻	2.74	m3/m
基面整正	0.45	m2/m
無筋コンクリート	0.18	m3/m

~~NO. 0+58.85~~
VP φ 75

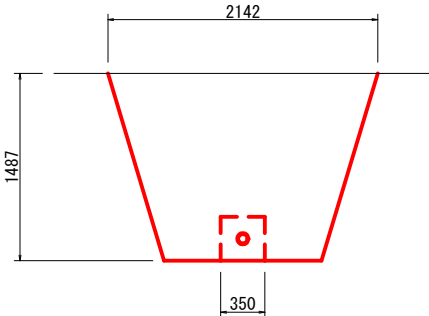


床掘	2.51	m3/m
埋戻	2.40	m3/m
基面整正	0.35	m2/m
無筋コンクリート	0.12	m3/m

~~NO. 0+98.39~~
VP φ 150

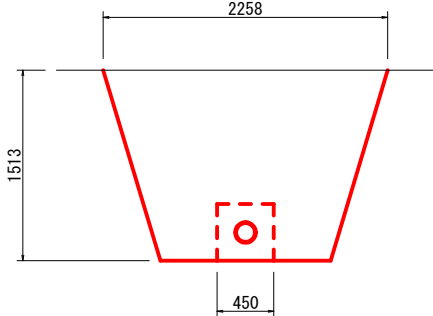


床掘	2.71	m3/m
埋戻	2.53	m3/m
基面整正	0.45	m2/m
無筋コンクリート	0.18	m3/m

~~NO. 1+49.38~~
VP φ 75

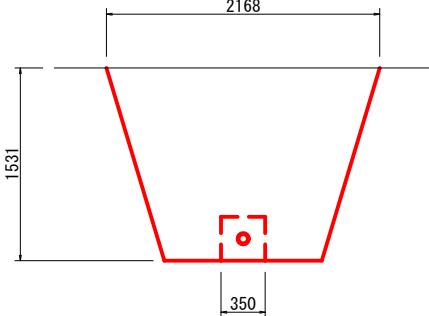


床掘	2.61	m3/m
埋戻	2.49	m3/m
基面整正	0.35	m2/m
無筋コンクリート	0.12	m3/m

~~NO. 0+25.56~~
VU φ 75

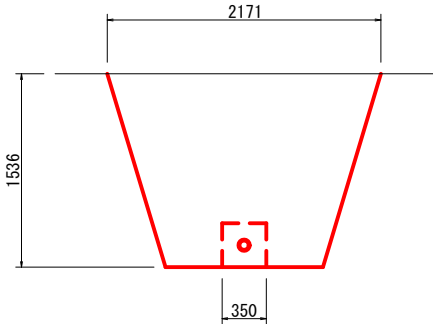


床掘	2.62	m3/m
埋戻	2.50	m3/m
基面整正	0.35	m2/m
無筋コンクリート	0.12	m3/m

~~NO. 0+67.47~~
VP φ 150

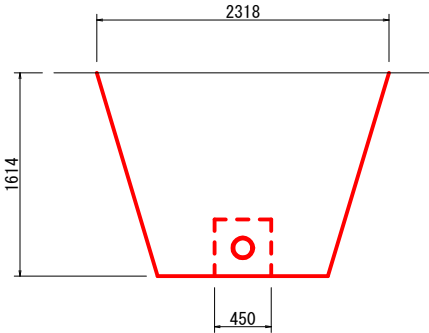

床掘	2.94	m3/m
埋戻	2.76	m3/m
基面整正	0.45	m2/m
無筋コンクリート	0.18	m3/m

~~NO. 1+18.72~~
VP φ 75

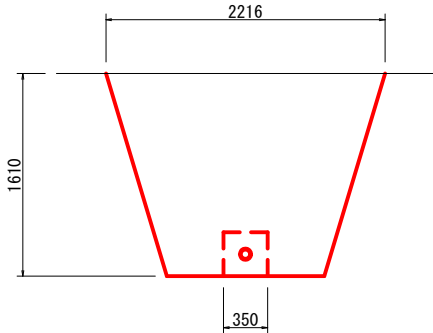


床掘	2.78	m3/m
埋戻	2.67	m3/m
基面整正	0.35	m2/m
無筋コンクリート	0.12	m3/m

工事名	新布引川排水路改修工事		
図面名	管口処理工土工図(1/3)		
縮尺	1:30	図面番号	16-3
変更区分	当	初	第 回 変更
作成年月日			
受注者名			
発注者名	東近江市農林水産部農村整備課		


管口処理工土工図(2/3)
S=1:30

NO. 1+58. 38
VP φ 150

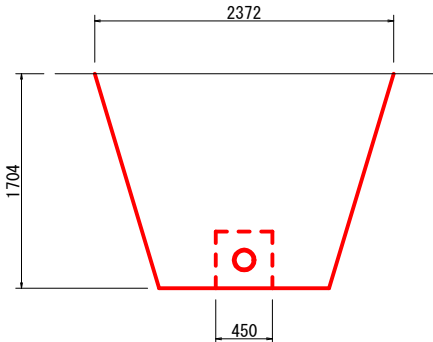


床掘	3.15	m3/m
埋戻	2.97	m3/m
基面整正	0.45	m2/m
無筋コンクリート	0.18	m3/m

NO. 2+8. 24
HP φ 300

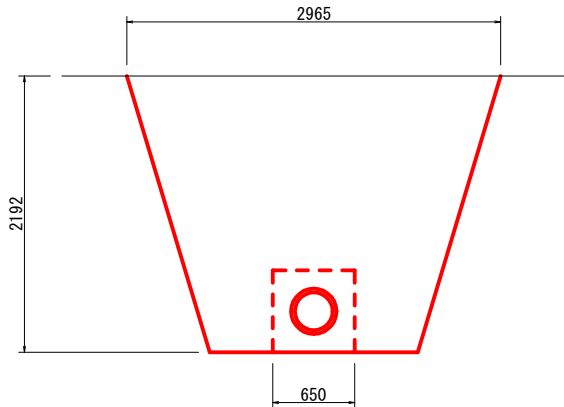


床掘	4.96	m3/m
埋戻	4.64	m3/m
基面整正	0.65	m2/m
無筋コンクリート	0.32	m3/m

NO. 2+47. 81
VP φ 75

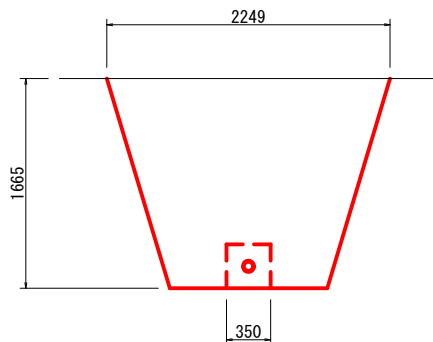


床掘	2.90	m3/m
埋戻	2.79	m3/m
基面整正	0.35	m2/m
無筋コンクリート	0.12	m3/m

NO. 2+75. 34
VP φ 150

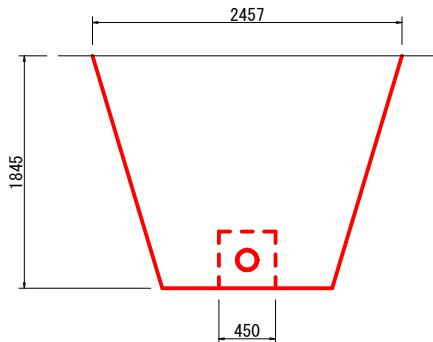


床掘	3.49	m3/m
埋戻	3.31	m3/m
基面整正	0.45	m2/m
無筋コンクリート	0.18	m3/m

NO. 1+82. 00
VP φ 75

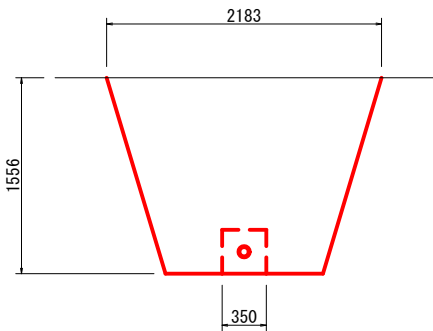


床掘	2.66	m3/m
埋戻	2.55	m3/m
基面整正	0.35	m2/m
無筋コンクリート	0.12	m3/m

NO. 2+14. 54
VP φ 75

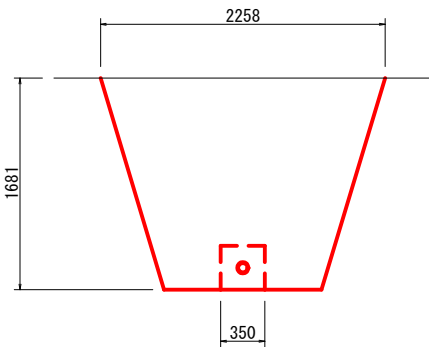


床掘	2.94	m3/m
埋戻	2.83	m3/m
基面整正	0.35	m2/m
無筋コンクリート	0.12	m3/m

NO. 2+55. 47
VP φ 150

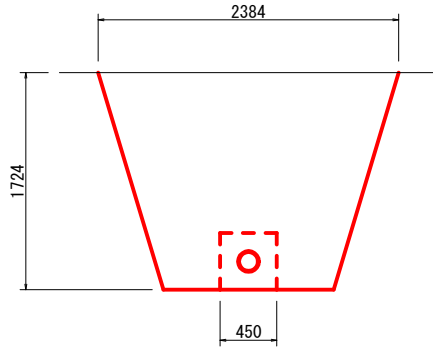


床掘	3.20	m3/m
埋戻	3.02	m3/m
基面整正	0.45	m2/m
無筋コンクリート	0.18	m3/m

NO. 2+88. 47
VP φ 75

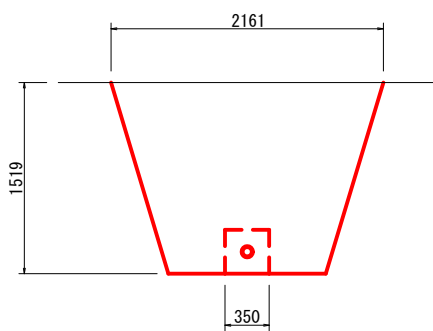


床掘	2.58	m3/m
埋戻	2.47	m3/m
基面整正	0.35	m2/m
無筋コンクリート	0.12	m3/m

NO. 1+85. 38
VP φ 150

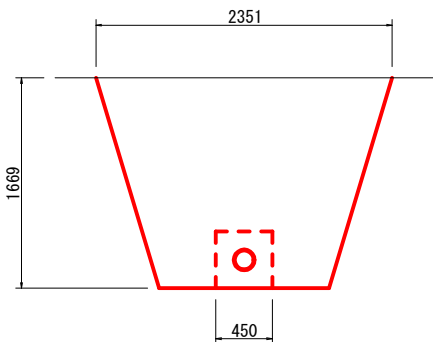


床掘	3.07	m3/m
埋戻	2.89	m3/m
基面整正	0.45	m2/m
無筋コンクリート	0.18	m3/m

NO. 2+24. 39
VP φ 150

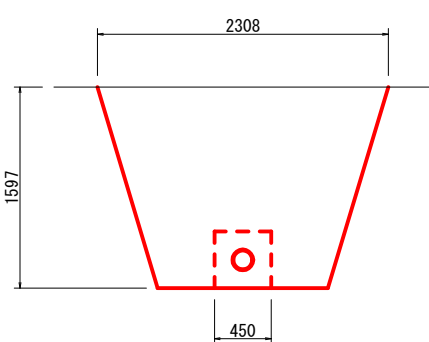

床掘	2.90	m3/m
埋戻	2.72	m3/m
基面整正	0.45	m2/m
無筋コンクリート	0.18	m3/m

NO. 2+69. 31
VP φ 75

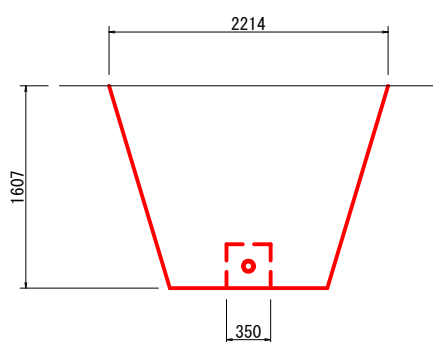


床掘	2.77	m3/m
埋戻	2.66	m3/m
基面整正	0.35	m2/m
無筋コンクリート	0.12	m3/m

工事名	新布引川排水路改修工事		
図面名	管口処理工土工図(2/3)		
縮尺	1:30	図面番号	16-4
変更区分	当	初	第 回 変更
作成年月日			
受注者名			
発注者名	東近江市農林水産部農村整備課		


管口処理工土工図(3/3)
S=1:30

NO. 2+93. 83
VP φ 150

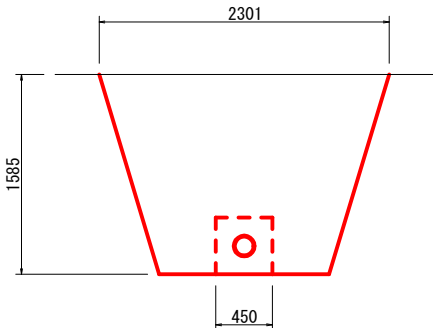


床掘	2. 87	m3/m
埋戻	2. 69	m3/m
基面整正	0. 45	m2/m
無筋コンクリート	0. 18	m3/m

NO. 3+28. 90
HP φ 450

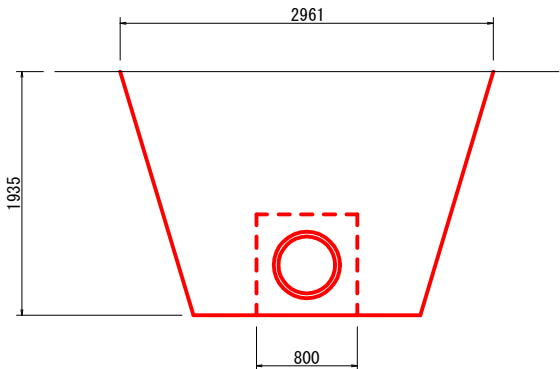


床掘	4. 39	m3/m
埋戻	3. 97	m3/m
基面整正	0. 80	m2/m
無筋コンクリート	0. 42	m3/m

NO. 3+4. 82
VP φ 75

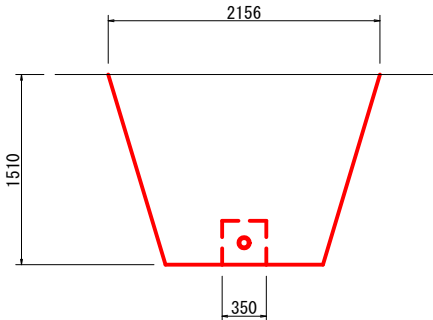


床掘	2. 56	m3/m
埋戻	2. 45	m3/m
基面整正	0. 35	m2/m
無筋コンクリート	0. 12	m3/m

NO. 3+36. 14
VU φ 150

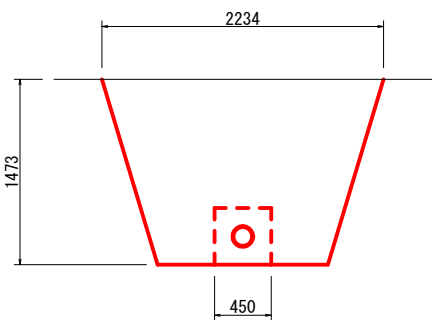


床掘	2. 62	m3/m
埋戻	2. 44	m3/m
基面整正	0. 45	m2/m
無筋コンクリート	0. 18	m3/m

NO. 3+17. 03
VP φ 150

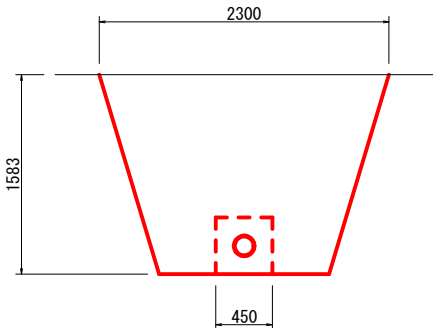

床掘	2. 87	m3/m
埋戻	2. 69	m3/m
基面整正	0. 45	m2/m
無筋コンクリート	0. 18	m3/m

NO. 3+44. 16
VU φ 150

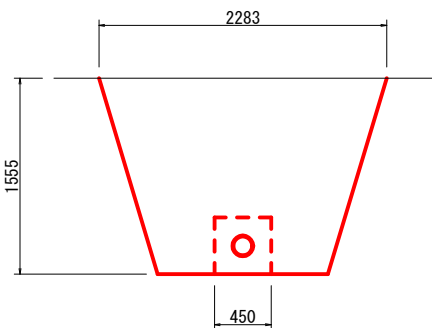

床掘	2. 80	m3/m
埋戻	2. 62	m3/m
基面整正	0. 45	m2/m
無筋コンクリート	0. 18	m3/m

工事名	新布引川排水路改修工事		
図面名	管口処理工土工図(3/3)		
縮尺	1:30	図面番号	16-5
変更区分	当	初	第 回 変更
作成年月日			
受注者名			
発注者名	東近江市農林水産部農村整備課		


S=図示

S=1:30


(EP付近)




(No. 3+30付近)

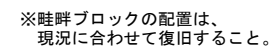

S=1:15

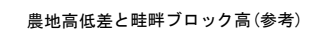

※高さH2は現況に合わせて決定すること。
ただし、H2が120mmを超える場合には、安定性の検討を行うこと。

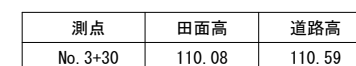

※進入路の形状は標準的な形で計画しているが、
施工上は地権者の意向を確認すること。


工事名	新布引川排水路改修工事		
図面名	畦畔工・進入路工標準図		
縮尺	図示	図面番号	17-1
変更区分	当初 第 回 変更		
作成年月日			
受注者名			
発注者名	東近江市農林水産部農村整備課		

畦畔ブロック土工図

S=1:10

No. 0+19. 82


畦畔タイプ350

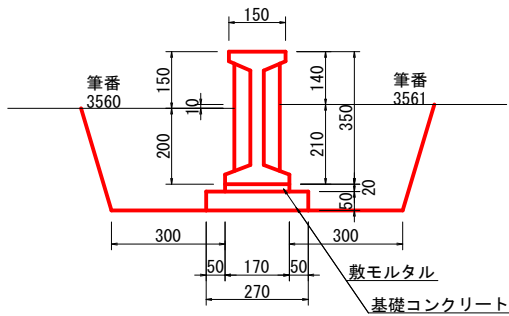

床掘	0.19	m3/m
埋戻	0.19	m3/m
基面整正	0.27	m2/m

No. 1+11. 91

畦畔タイプ400

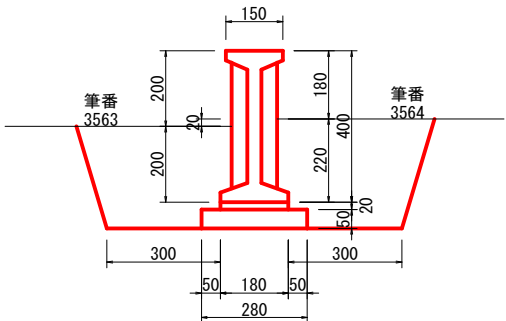


床掘	0.20	m3/m
埋戻	0.20	m3/m
基面整正	0.28	m2/m

No. 2+42. 74

畦畔タイプ450


※田面差ではタイプ400だが、
根入れが20cmを下回るため
タイプ450とする。

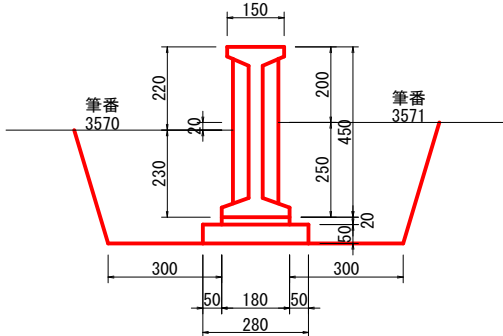

床掘	0.22	m3/m
埋戻	0.22	m3/m
基面整正	0.28	m2/m

No. 3+2. 46


畦畔タイプ400

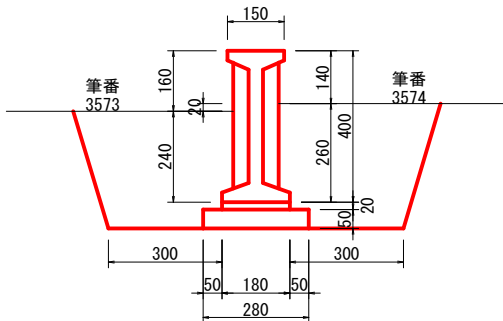

床掘	0.23	m3/m
埋戻	0.23	m3/m
基面整正	0.28	m2/m

No. 3+31. 20


畦畔タイプ450

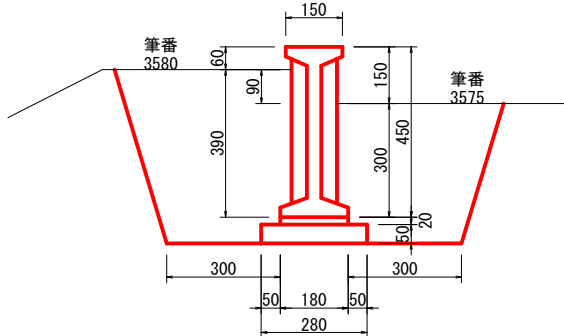

床掘	0.32	m3/m
埋戻	0.32	m3/m
基面整正	0.28	m2/m

No. 0+51. 23

畦畔タイプ450

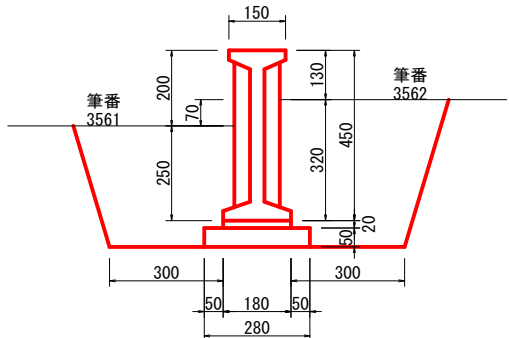


床掘	0.26	m3/m
埋戻	0.26	m3/m
基面整正	0.28	m2/m

No. 1+42. 79

畦畔タイプ450


※田面差ではタイプ400だが、
根入れが20cmを下回るため
タイプ450とする。

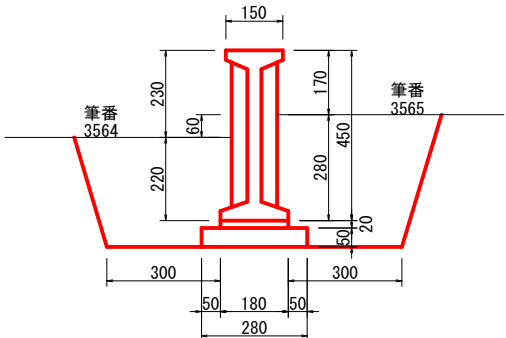

床掘	0.23	m3/m
埋戻	0.23	m3/m
基面整正	0.28	m2/m

No. 2+64. 88


畦畔タイプ500

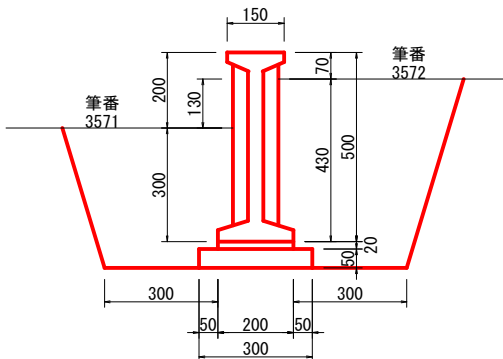

床掘	0.34	m3/m
埋戻	0.34	m3/m
基面整正	0.30	m2/m

No. 3+26. 95


畦畔タイプ800

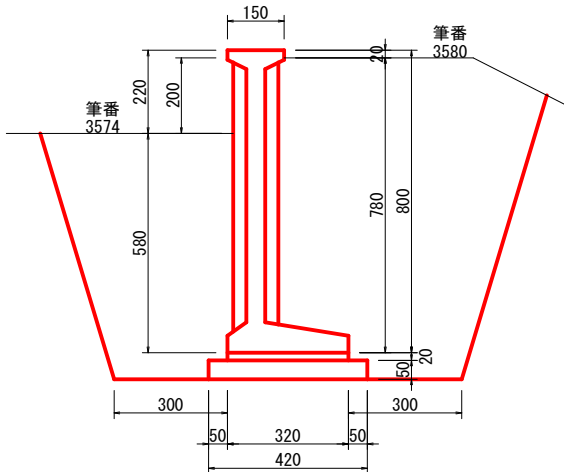

床掘	0.75	m3/m
埋戻	0.75	m3/m
基面整正	0.42	m2/m

No. 0+81. 99


畦畔タイプ400

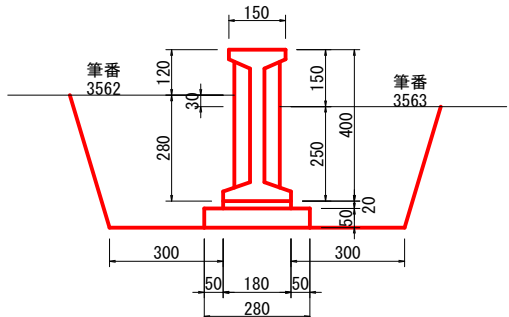

床掘	0.24	m3/m
埋戻	0.24	m3/m
基面整正	0.28	m2/m

No. 1+72. 70


畦畔タイプ600

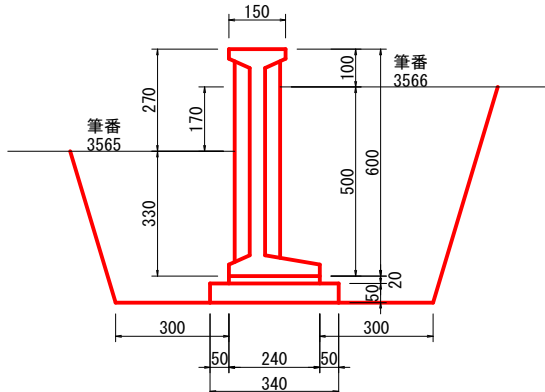

床掘	0.41	m3/m
埋戻	0.41	m3/m
基面整正	0.34	m2/m

No. 2+85. 18

畦畔タイプ450

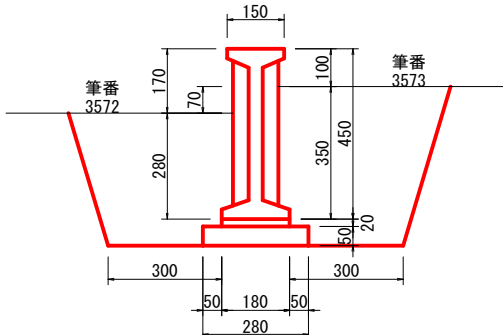

床掘	0.29	m3/m
埋戻	0.29	m3/m
基面整正	0.28	m2/m

※畦畔ブロックの高さは現況に合わせて決定すること。
ただし、田面との差が120mmを超える場合には、安定性の検討を行うこと。
※必要に応じて石れき除去を実施すること。

工事名	新布引川排水路改修工事		
図面名	畦畔ブロック土工図		
縮尺	1:10	図面番号	17-2
変更区分	当	初	第 回 変更
作成年月日			
受注者名			
発注者名	東近江市農林水産部農村整備課		


舗装工展開図
S=1:200



工事名	新布引川排水路改修工事		
図面名	舗装工展開図		
縮尺	1:200	図面番号	18
変更区分	当 初	第 回 変更	
作成年月日			
受注者名			
発注者名	東近江市農林水産部農村整備課		

舗装撤去工展開図

S=1:200

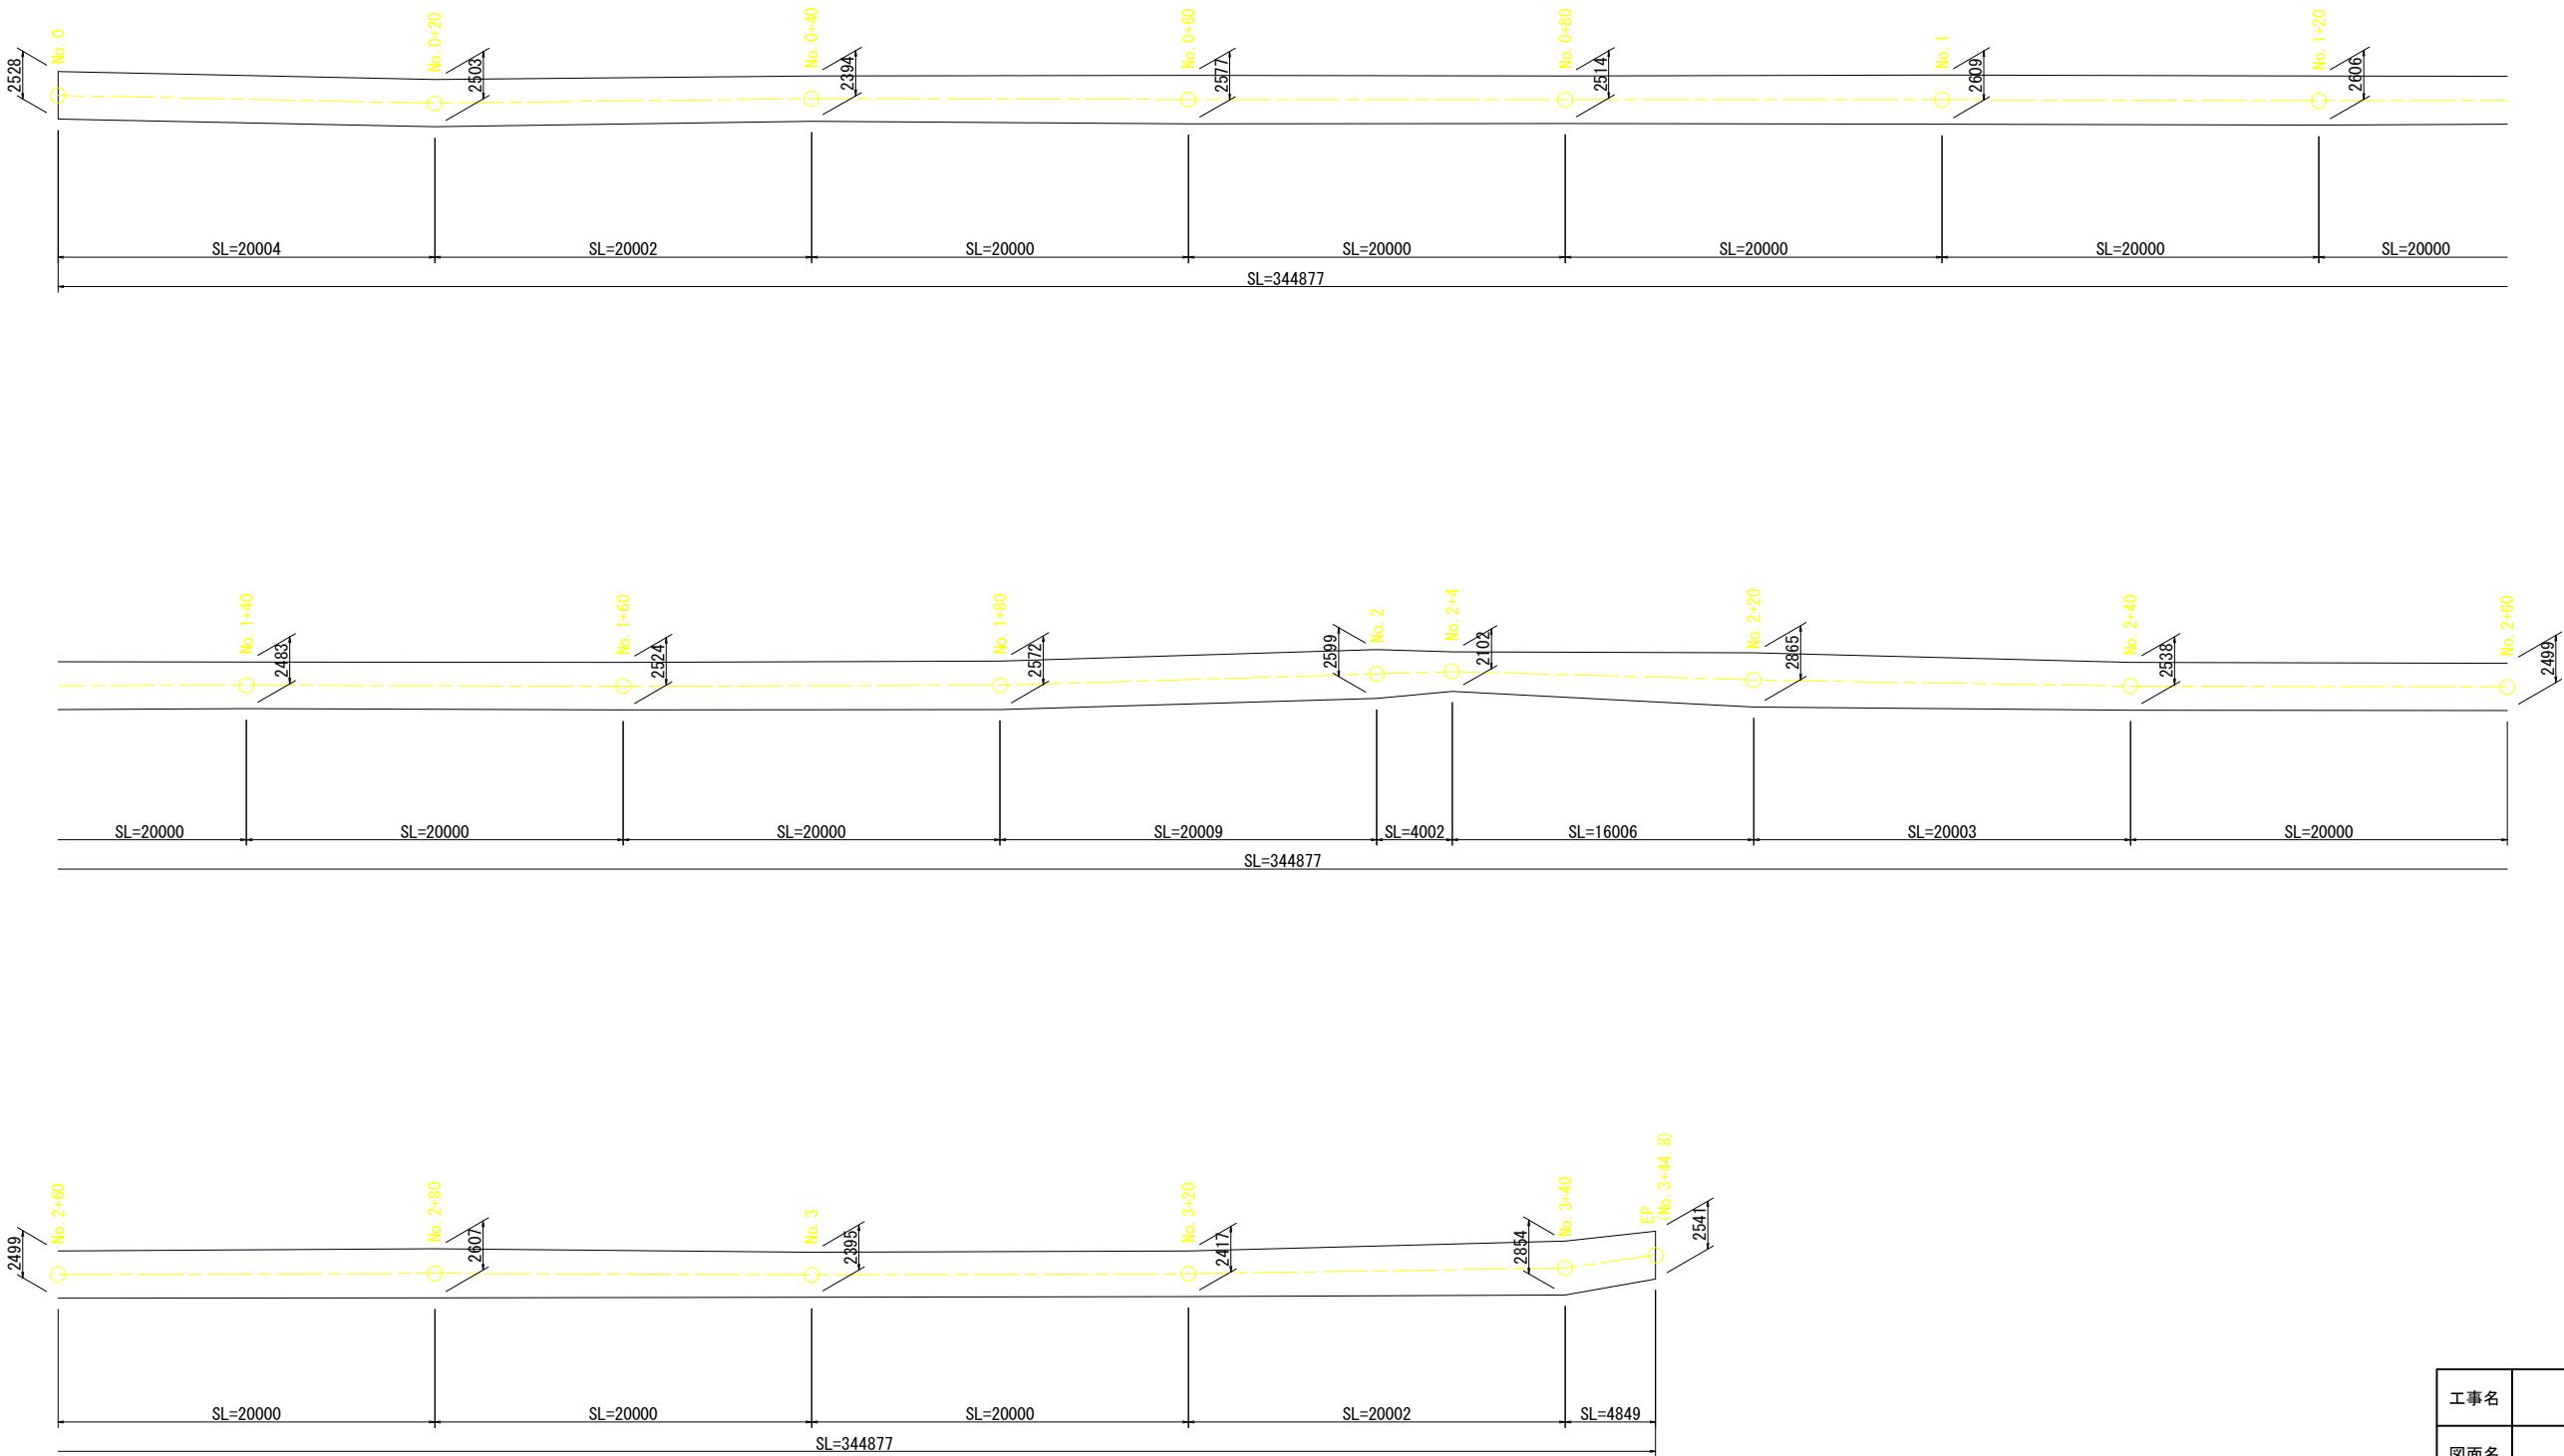


工事名	新布引川排水路改修工事		
図面名	舗装撤去工展開図		
縮尺	1:200	図面番号	19
変更区分	当 初	第 回	変 更
作成年月日			
受注者名			
発注者名	東近江市農林水産部農村整備課		

タラップ構造図


No. 1+55付近
(参考図)

S=1:10

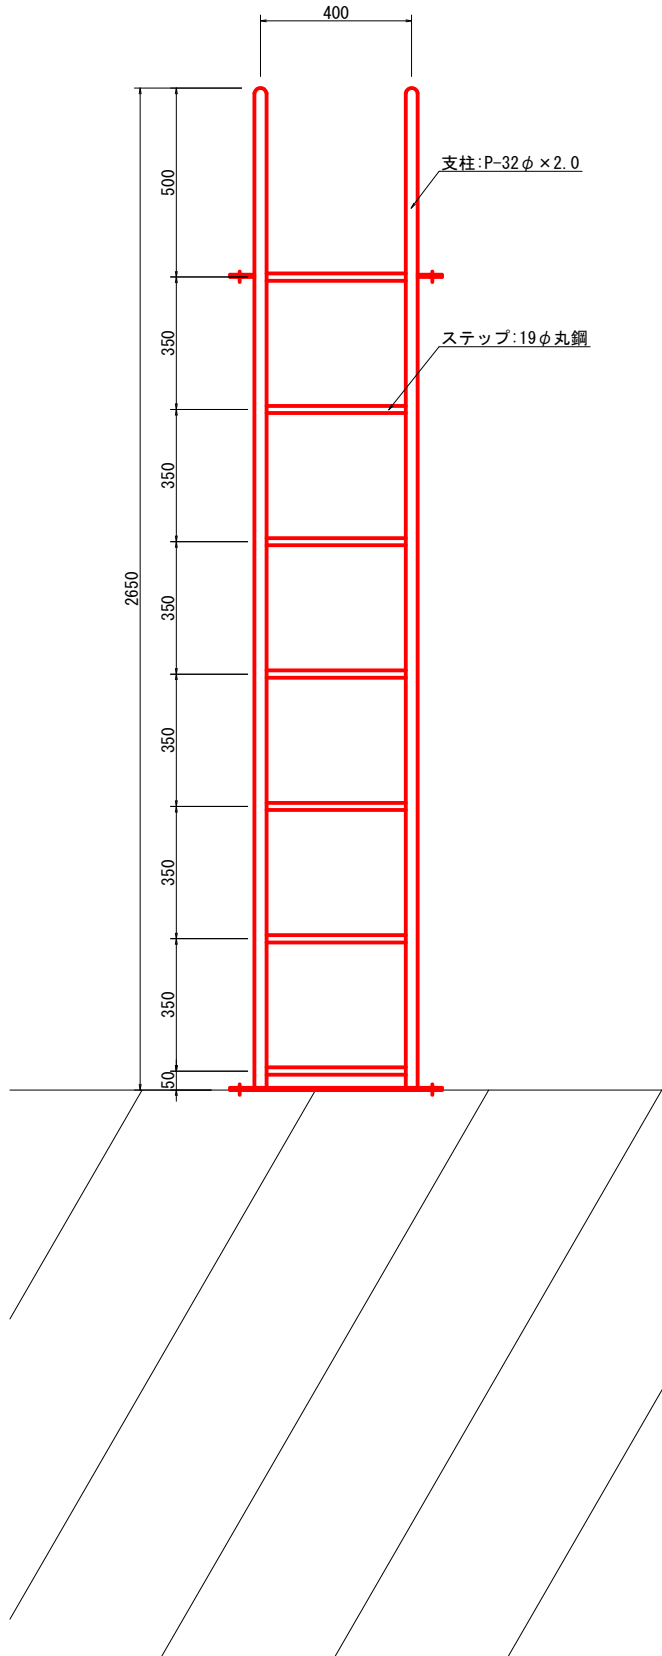



ベースプレート詳細

S=1:10

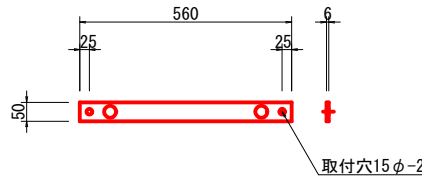

後付タイプ(SK-832-2AF)


S=1:15

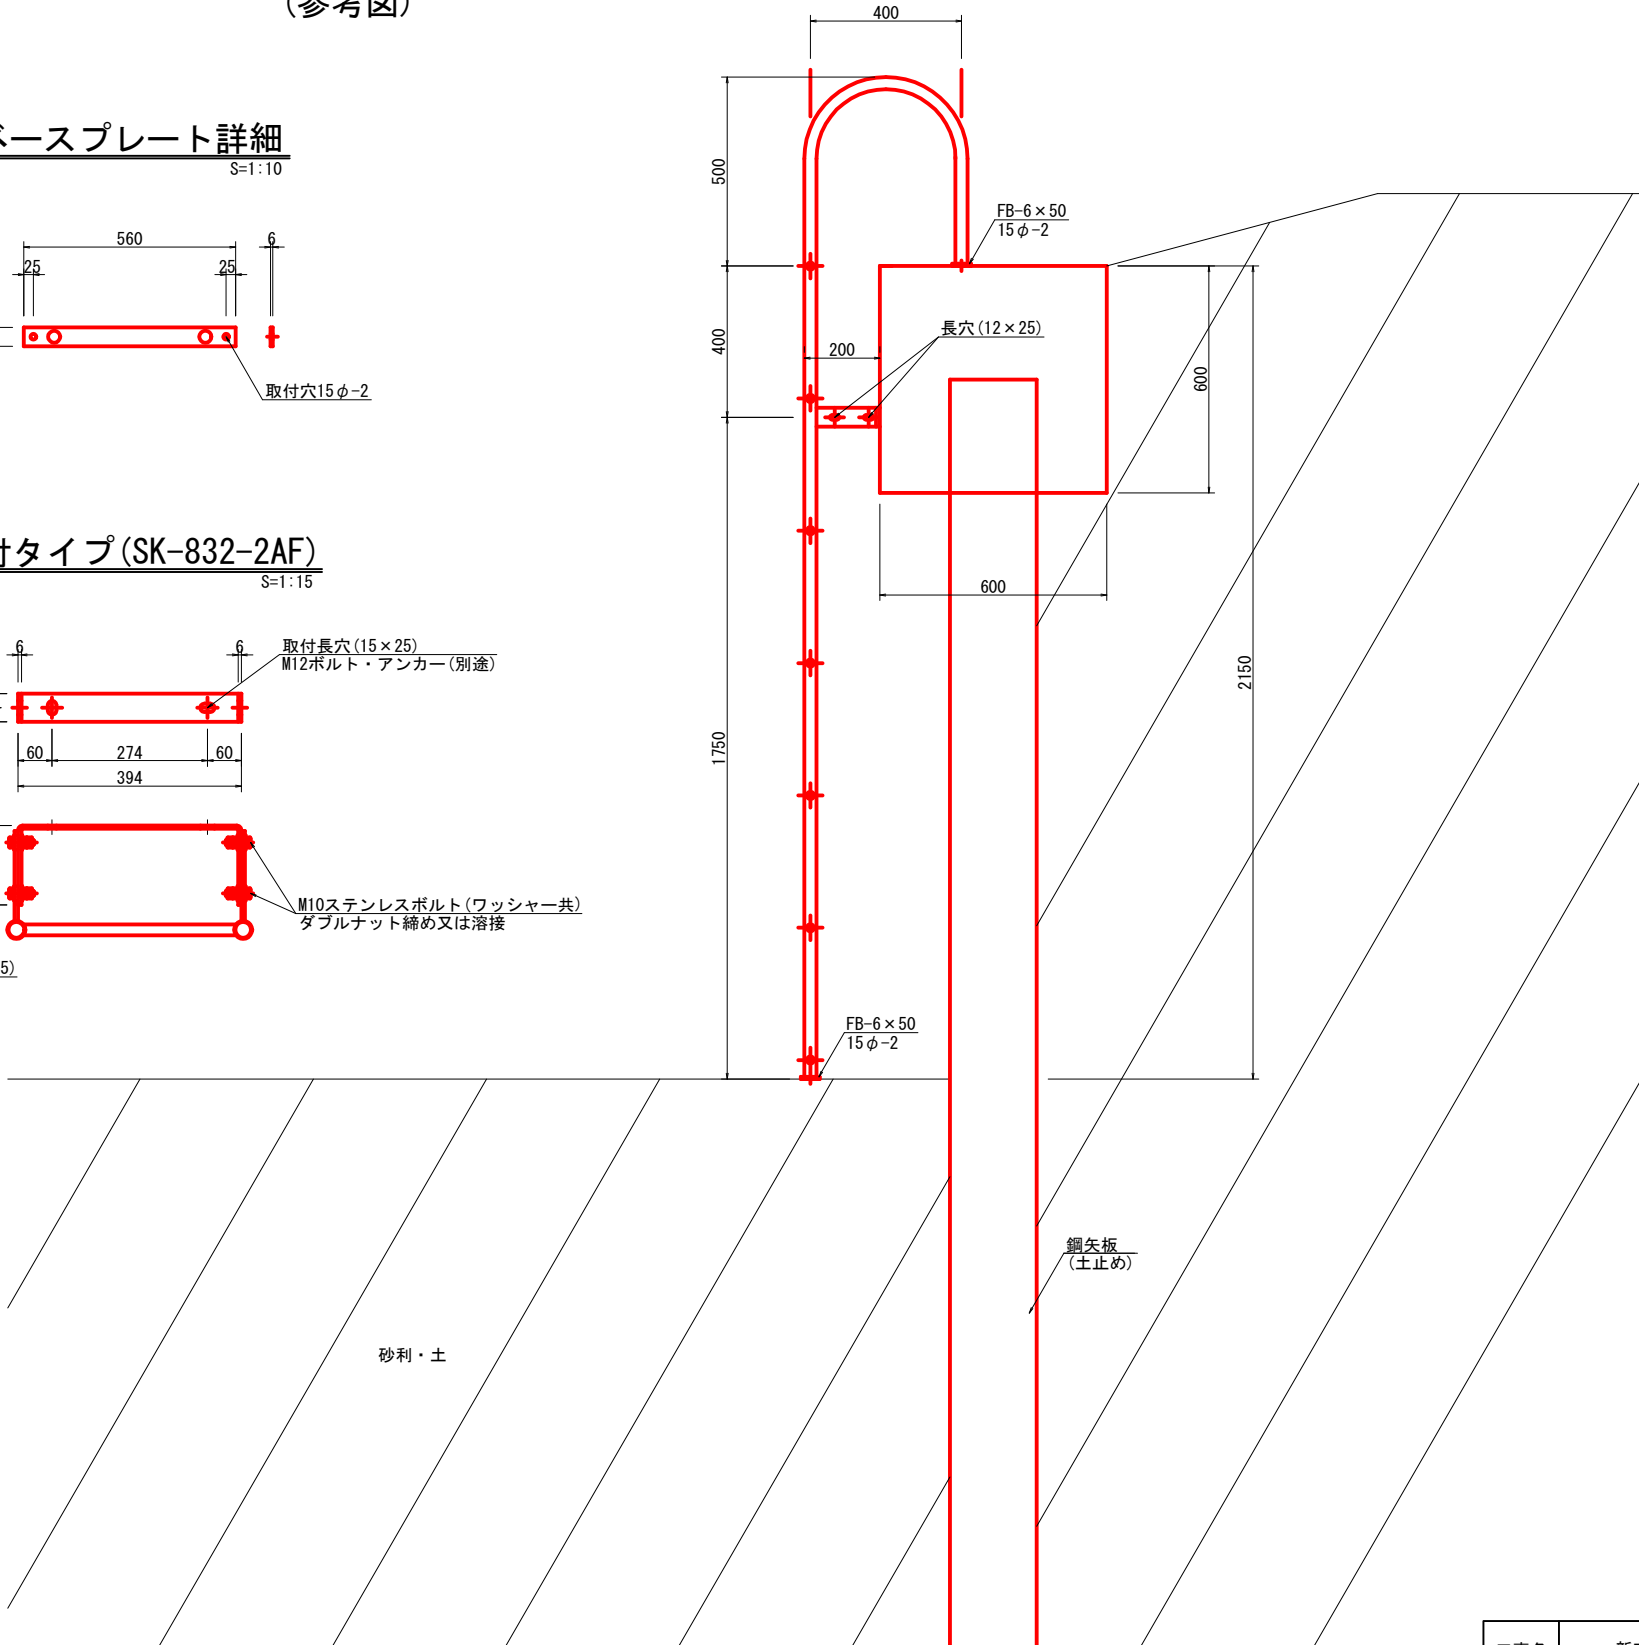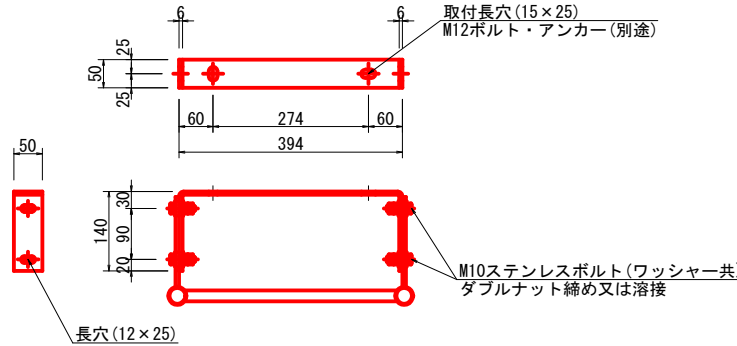

材質	仕上
ステンレス (SUS304)	磨き

工事名	新布引川排水路改修工事		
図面名	タラップ構造図		
縮尺	図示	図面番号	20
変更区分	当 初 第 回 変 更		
作成年月日			
受注者名			
発注者名	東近江市農林水産部農村整備課		


S=1 : 200

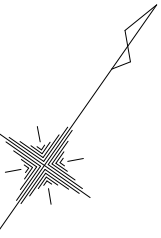

工事名	新布引川排水路改修工事		
図面名	仮設平面図(1/2)		
縮尺	1:200	図面番号	21
変更区分	当 初 第 回 変 更		
作成年月日			
受注者名			
発注者名	東近江市農林水産部農村整備課		

仮設平面図 (2/2)

S=1:200

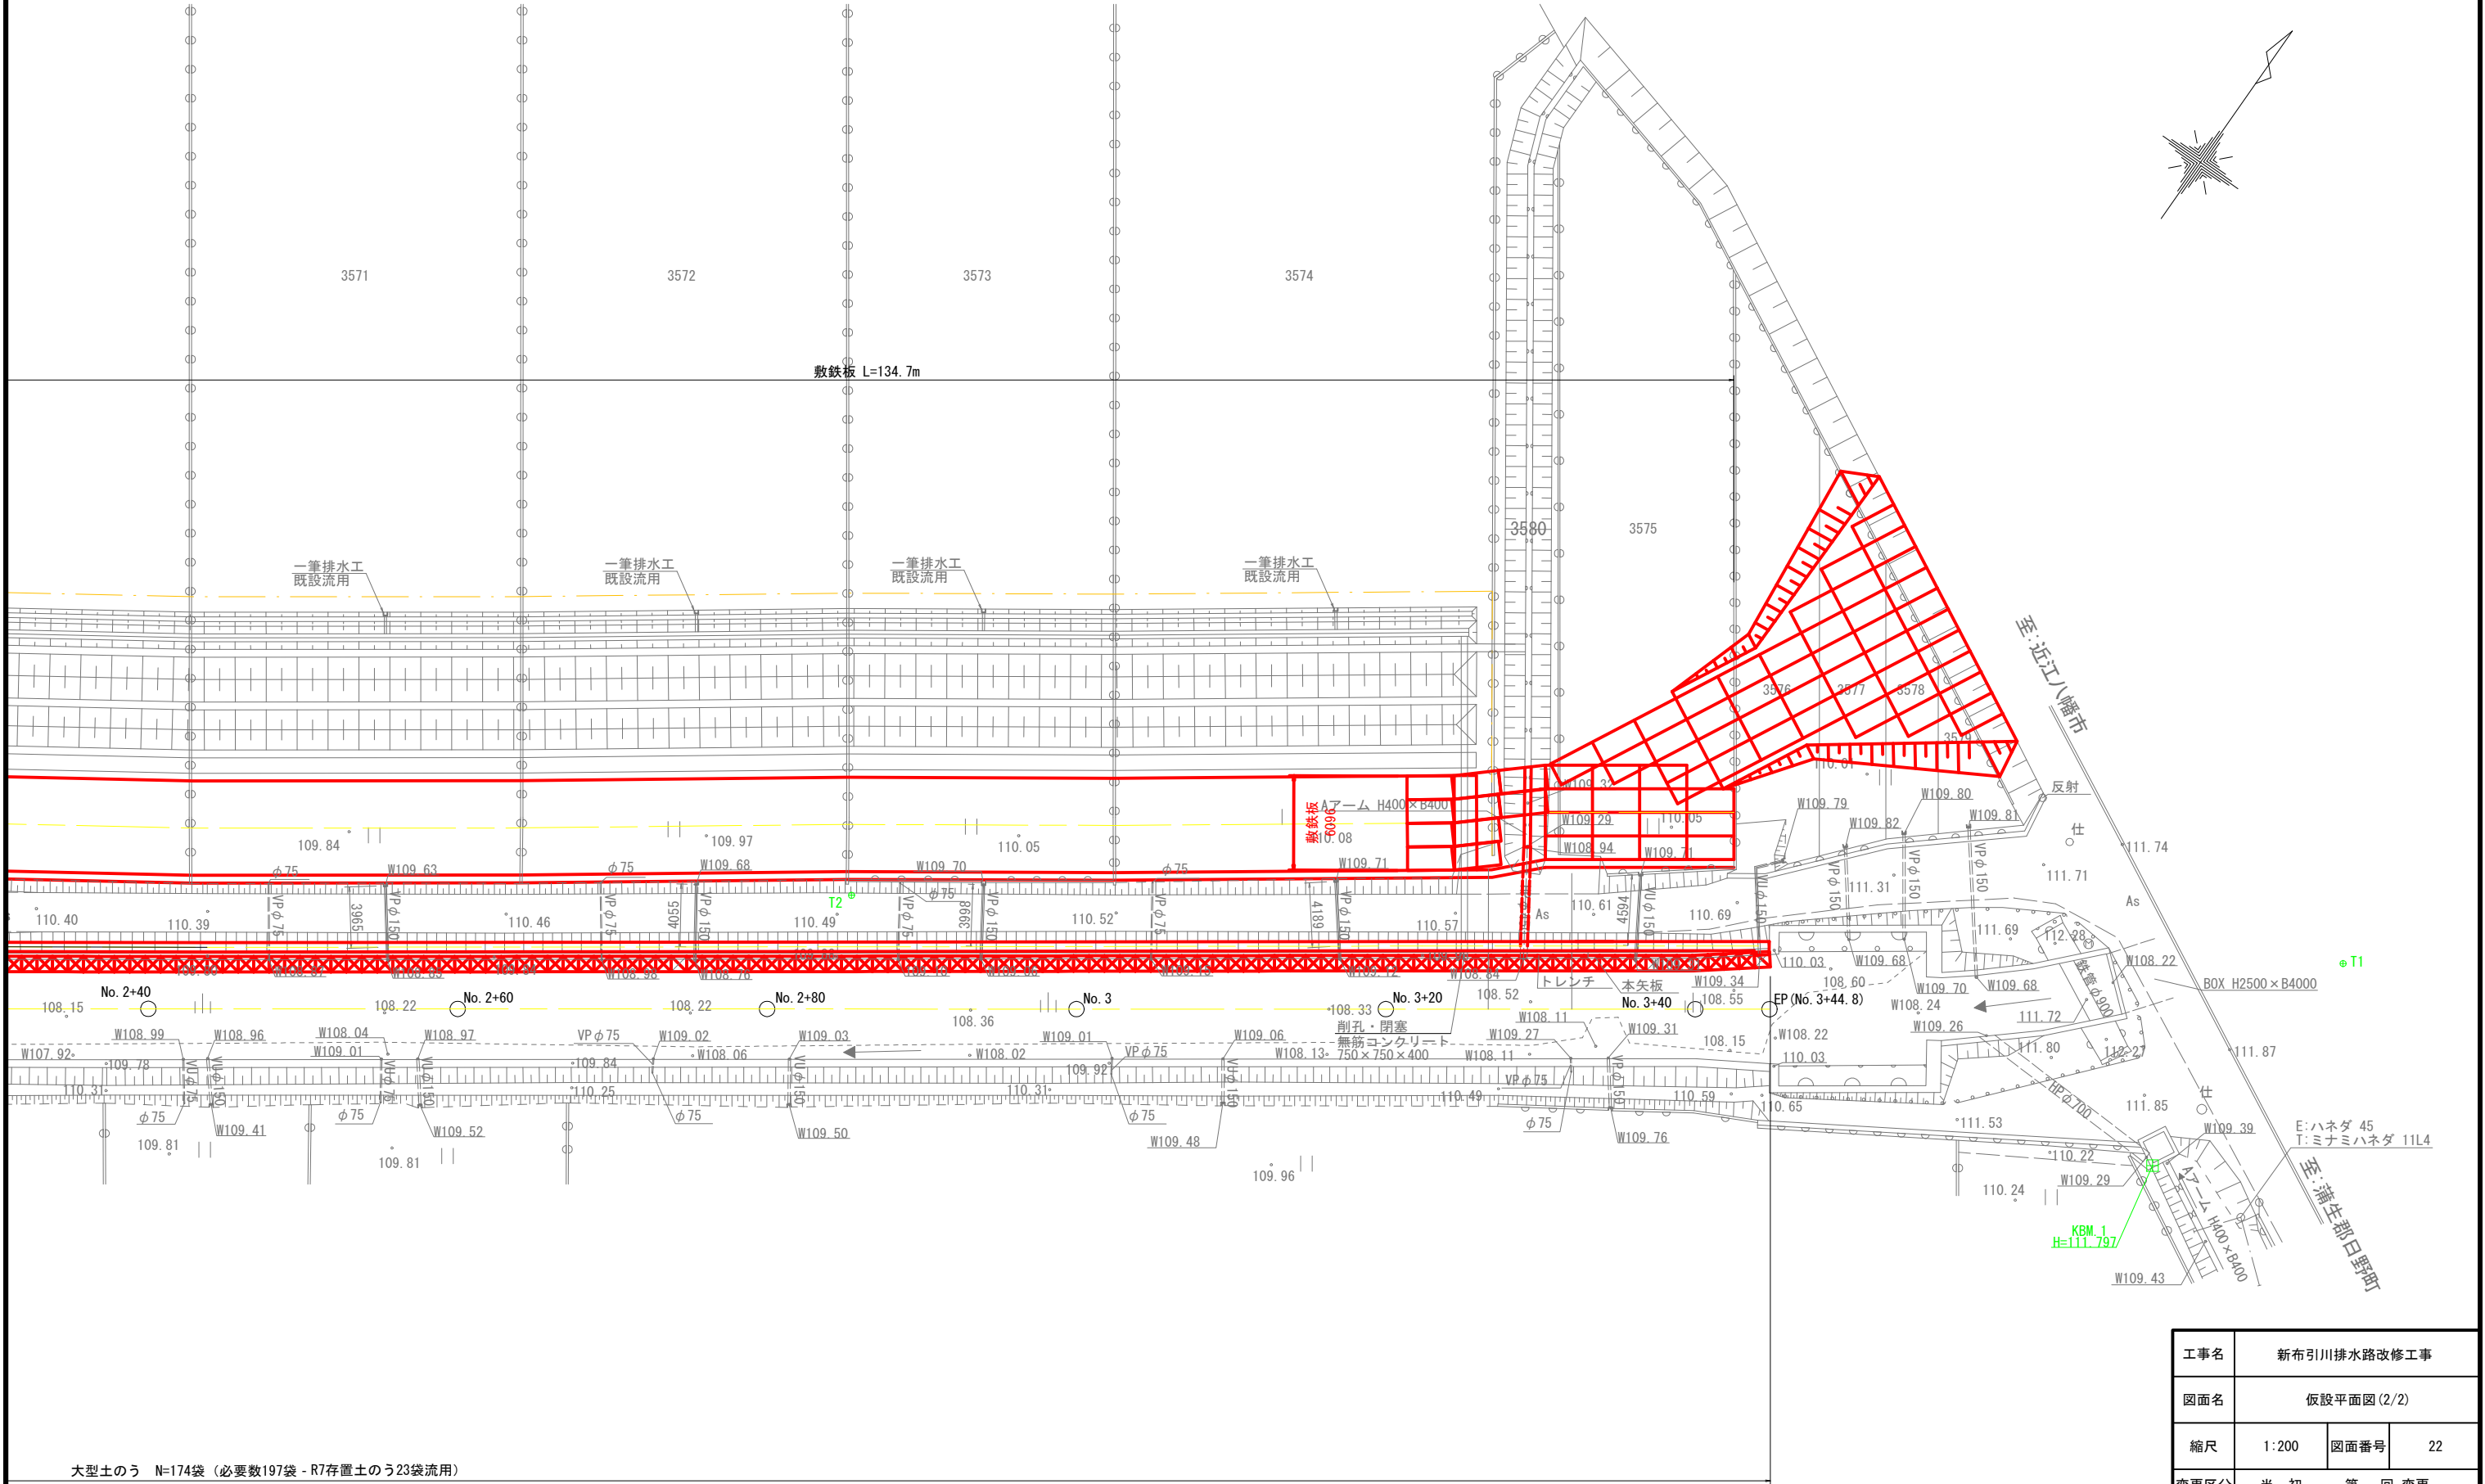

大型土のう N=174袋 (必要数197袋 - R7存置土のう23袋流用)

工事名	新布引川排水路改修工事		
図面名	仮設平面図 (2/2)		
縮尺	1:200	図面番号	22
変更区分	当初	第	回 変更
作成年月日			
受注者名			
発注者名	東近江市農林水産部農村整備課		

$$S=1:40$$


工事名	新布引川排水路改修工事
-----	-------------

図面名	仮設標準断面図（参考）
-----	-------------

縮尺	1:40	図面番号	2
----	------	------	---

変更区分	当初	第 回 変更
------	----	--------


作成年月日

受注者名


発注者名 東近江市農林水産部農村整備

仮設進入路工詳細図
S=1:100


平面図

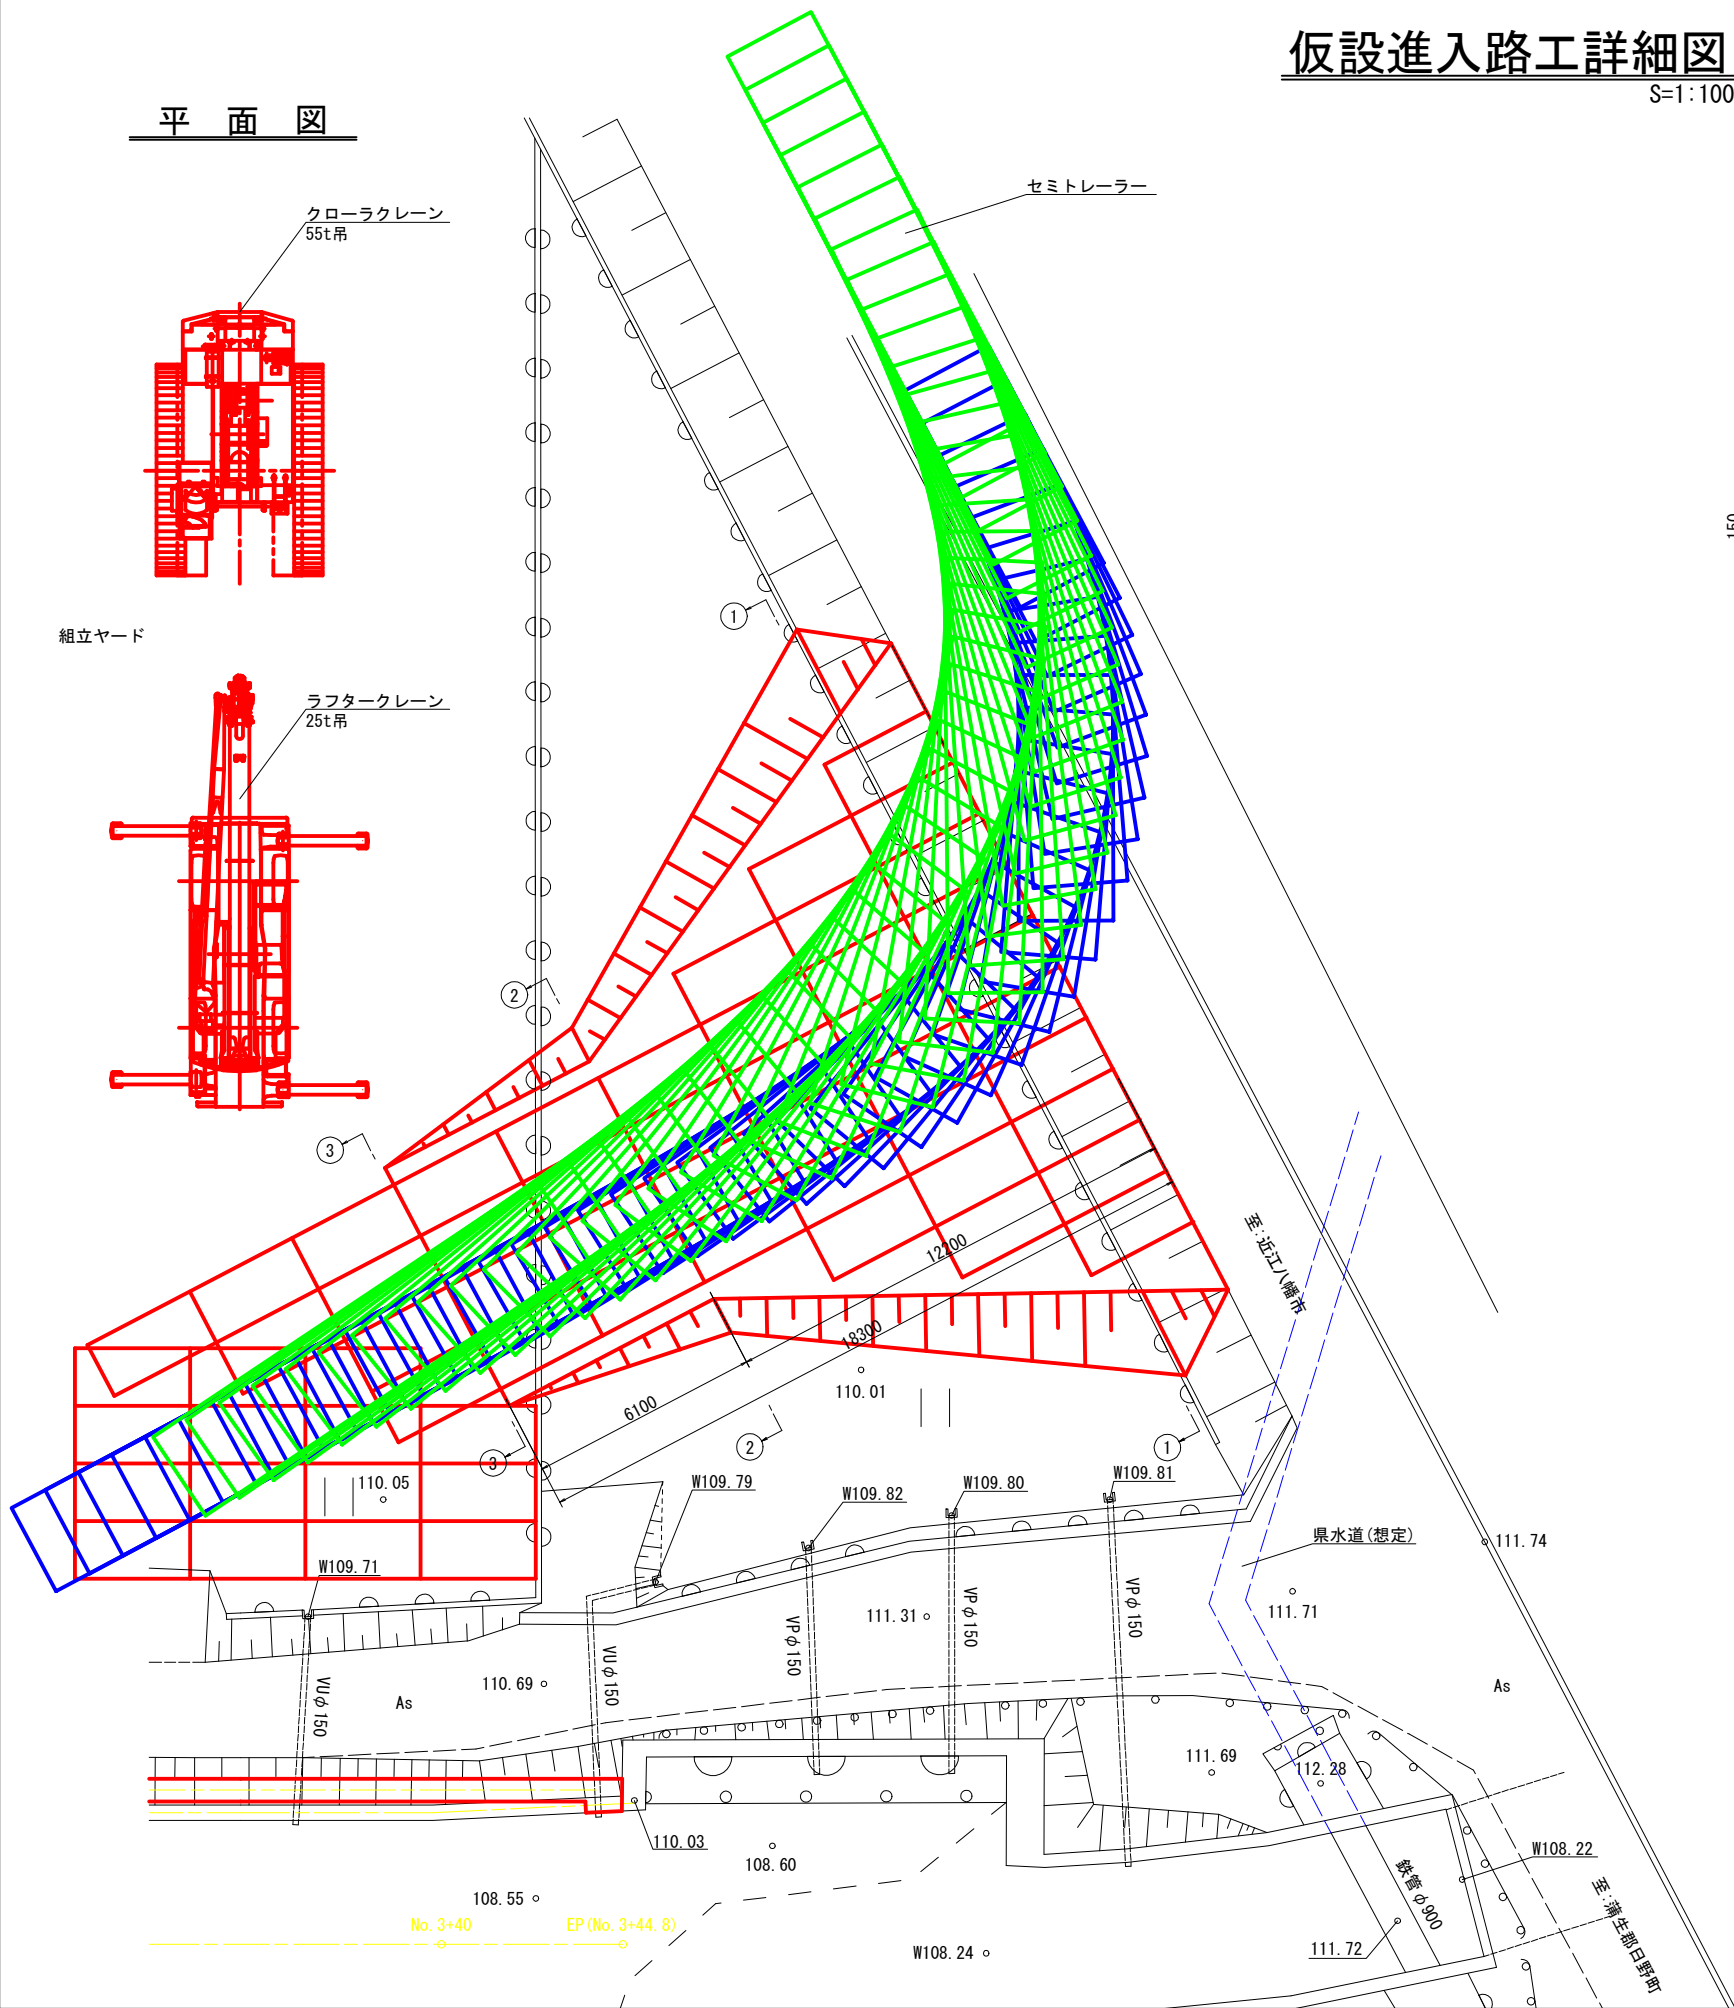


①-①断面図

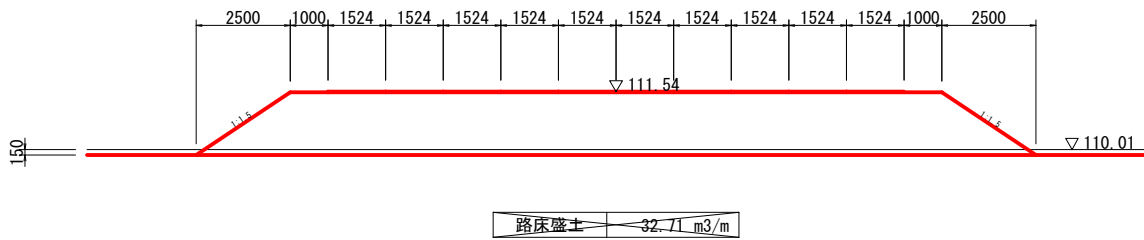

②-②断面図

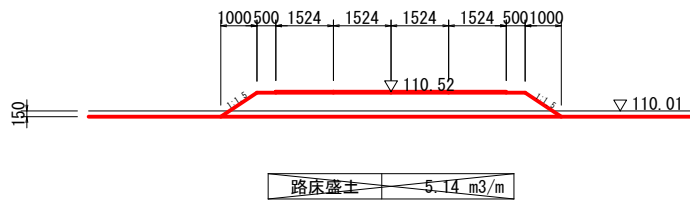

③-③断面図

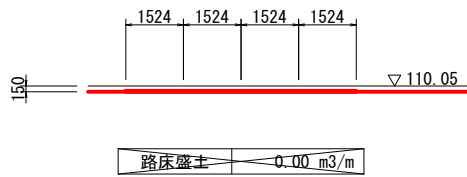

工事名	新布引川排水路改修工事		
図面名	仮設進入路工詳細図 (参考)		
縮尺	1:100	図面番号	24
変更区分	当初	第	回 変更
作成年月日			
受注者名			
発注者名	東近江市農林水産部農村整備課		

$S = \text{图示}$

S=1 : 100



S=1 : 50




A型アーム復旧時	
床掘	0.28 m3/m
埋戻	0.28 m3/m
切土法面整形	2.25 m2/m
路床撤去	1.86 m3/m

工事名	新布引川排水路改修工事		
図面名	排水路横断工詳細図		
縮尺	図示	図面番号	25
変更区分	当 初 第 回 変 更		
作成年月日			
受注者名			
発注者名	東近江市農林水産部農村整備課		

借地平面図

S=1:500

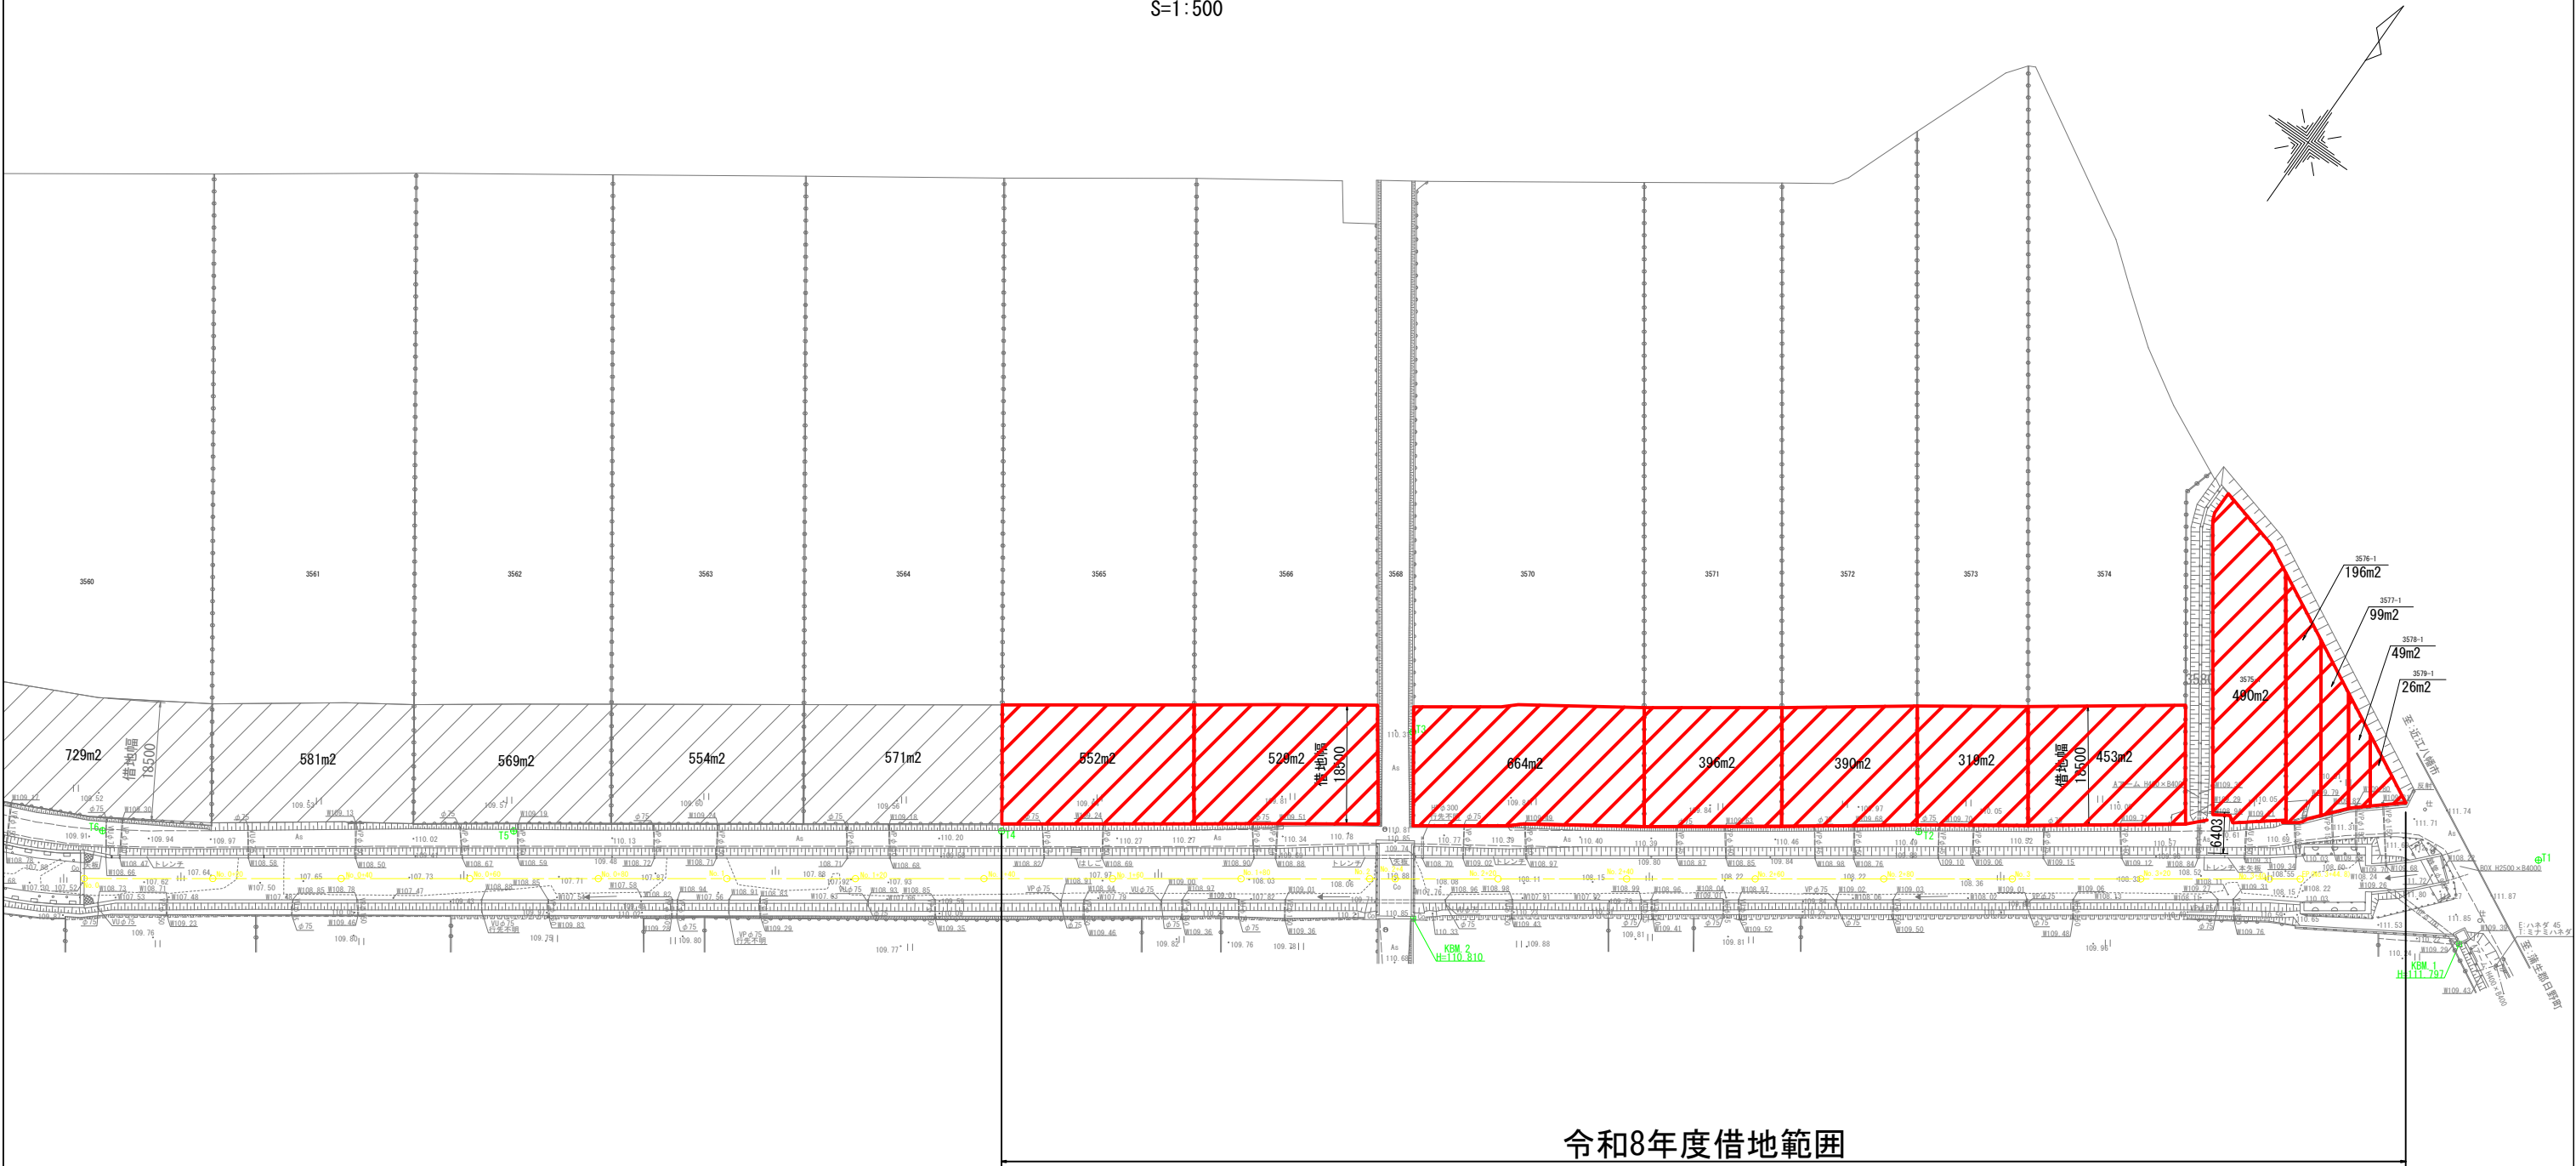

令和8年度借地範囲

工事名	新布引川排水路改修工事		
図面名	借地平面図		
縮尺	1:500	図面番号	26
変更区分	当 初 第 回 変 更		
作成年月日			
受注者名			
発注者名	東近江市農林水産部農村整備課		