



No.	諸室名	No.	諸室名
1	決勝審判台・カメラタワー	21	メカニック
2	通告席	22	選手村
3	競技・記録本部	23	救護室
4	実施本部	24	ドリンクコーナー（室内）
5	警察・消防本部	25	男子更衣室
6	来賓席	26	女子更衣室
7	総合案内所	27	アップ場
8	選手招集所	28	式典会場（表彰式）
9	ゴミ集積所	29	役員会議室
10	キッチンカー	30	車列備品置場保管庫（前日）
11	休憩所	31	式典披露者控室
12	ビジョンカー	32	車列備品返却所
13	授乳室	33	喫煙所
14	救護室	34	売店
15	大会役員控室	35	おもてなしコーナー
16	チップ回収所	36	ドリンクコーナー（屋外）
17	バイク置場		
18	保冷車スペース（弁当引換所）		
19	検車所		
20	招集・サイン所		

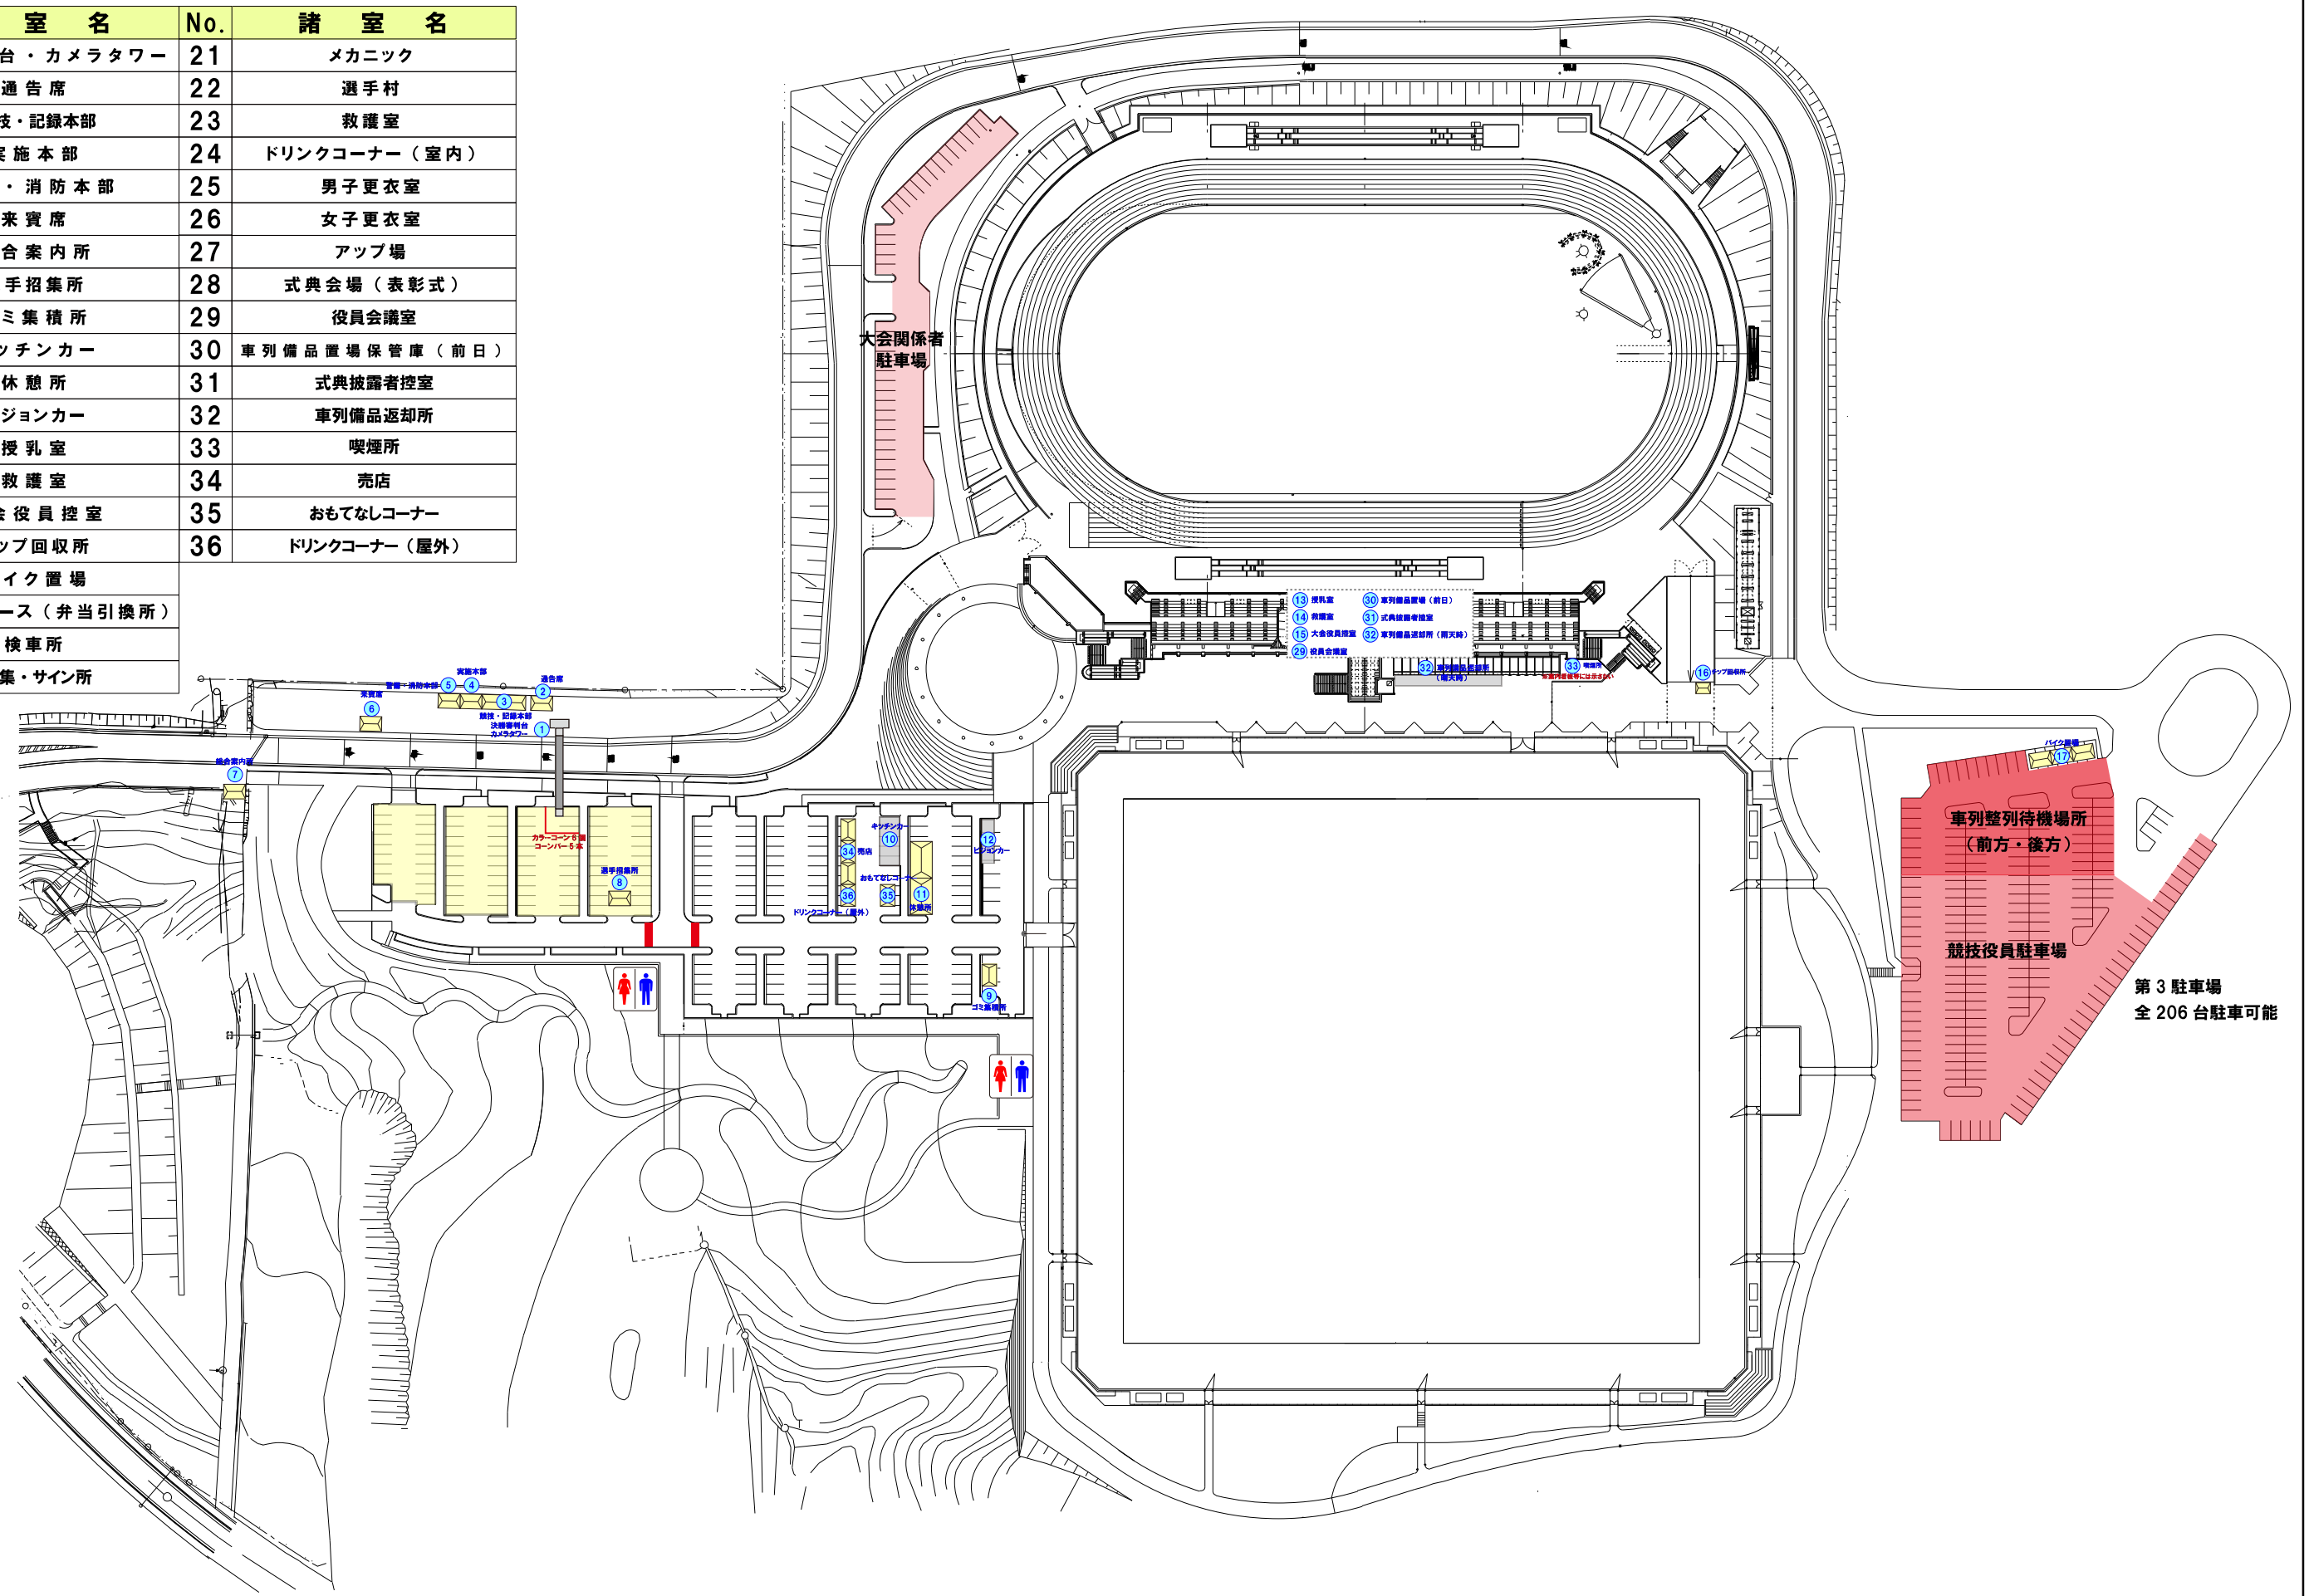




No.	諸室名	No.	諸室名	No.	諸室名	No.	諸室名
1	決勝審判台・カメラタワー	11	休憩所	21	メカニック	31	式典披露者控室
2	通告席	12	ビジョンカー	22	選手村	32	車列備品返却所
3	競技・記録本部	13	授乳室	23	救護室	33	喫煙所
4	実施本部	14	救護室	24	ドリンクコーナー（室内）	34	売店
5	警察・消防本部	15	大会役員控室	25	男子更衣室	35	おもてなしコーナー
6	来賓席	16	チップ回収所	26	女子更衣室	36	ドリンクコーナー（屋外）
7	総合案内所	17	バイク置場	27	アップ場		
8	選手招集所	18	保冷車スペース（弁当引換所）	28	式典会場（表彰式）		
9	ゴミ集積所	19	検車所	29	役員会議室		
10	キッチンカー	20	招集・サイン所	30	車列備品置場保管庫（前日）		

1区画  
3m×5.4m  
※サイズ変更 12/27

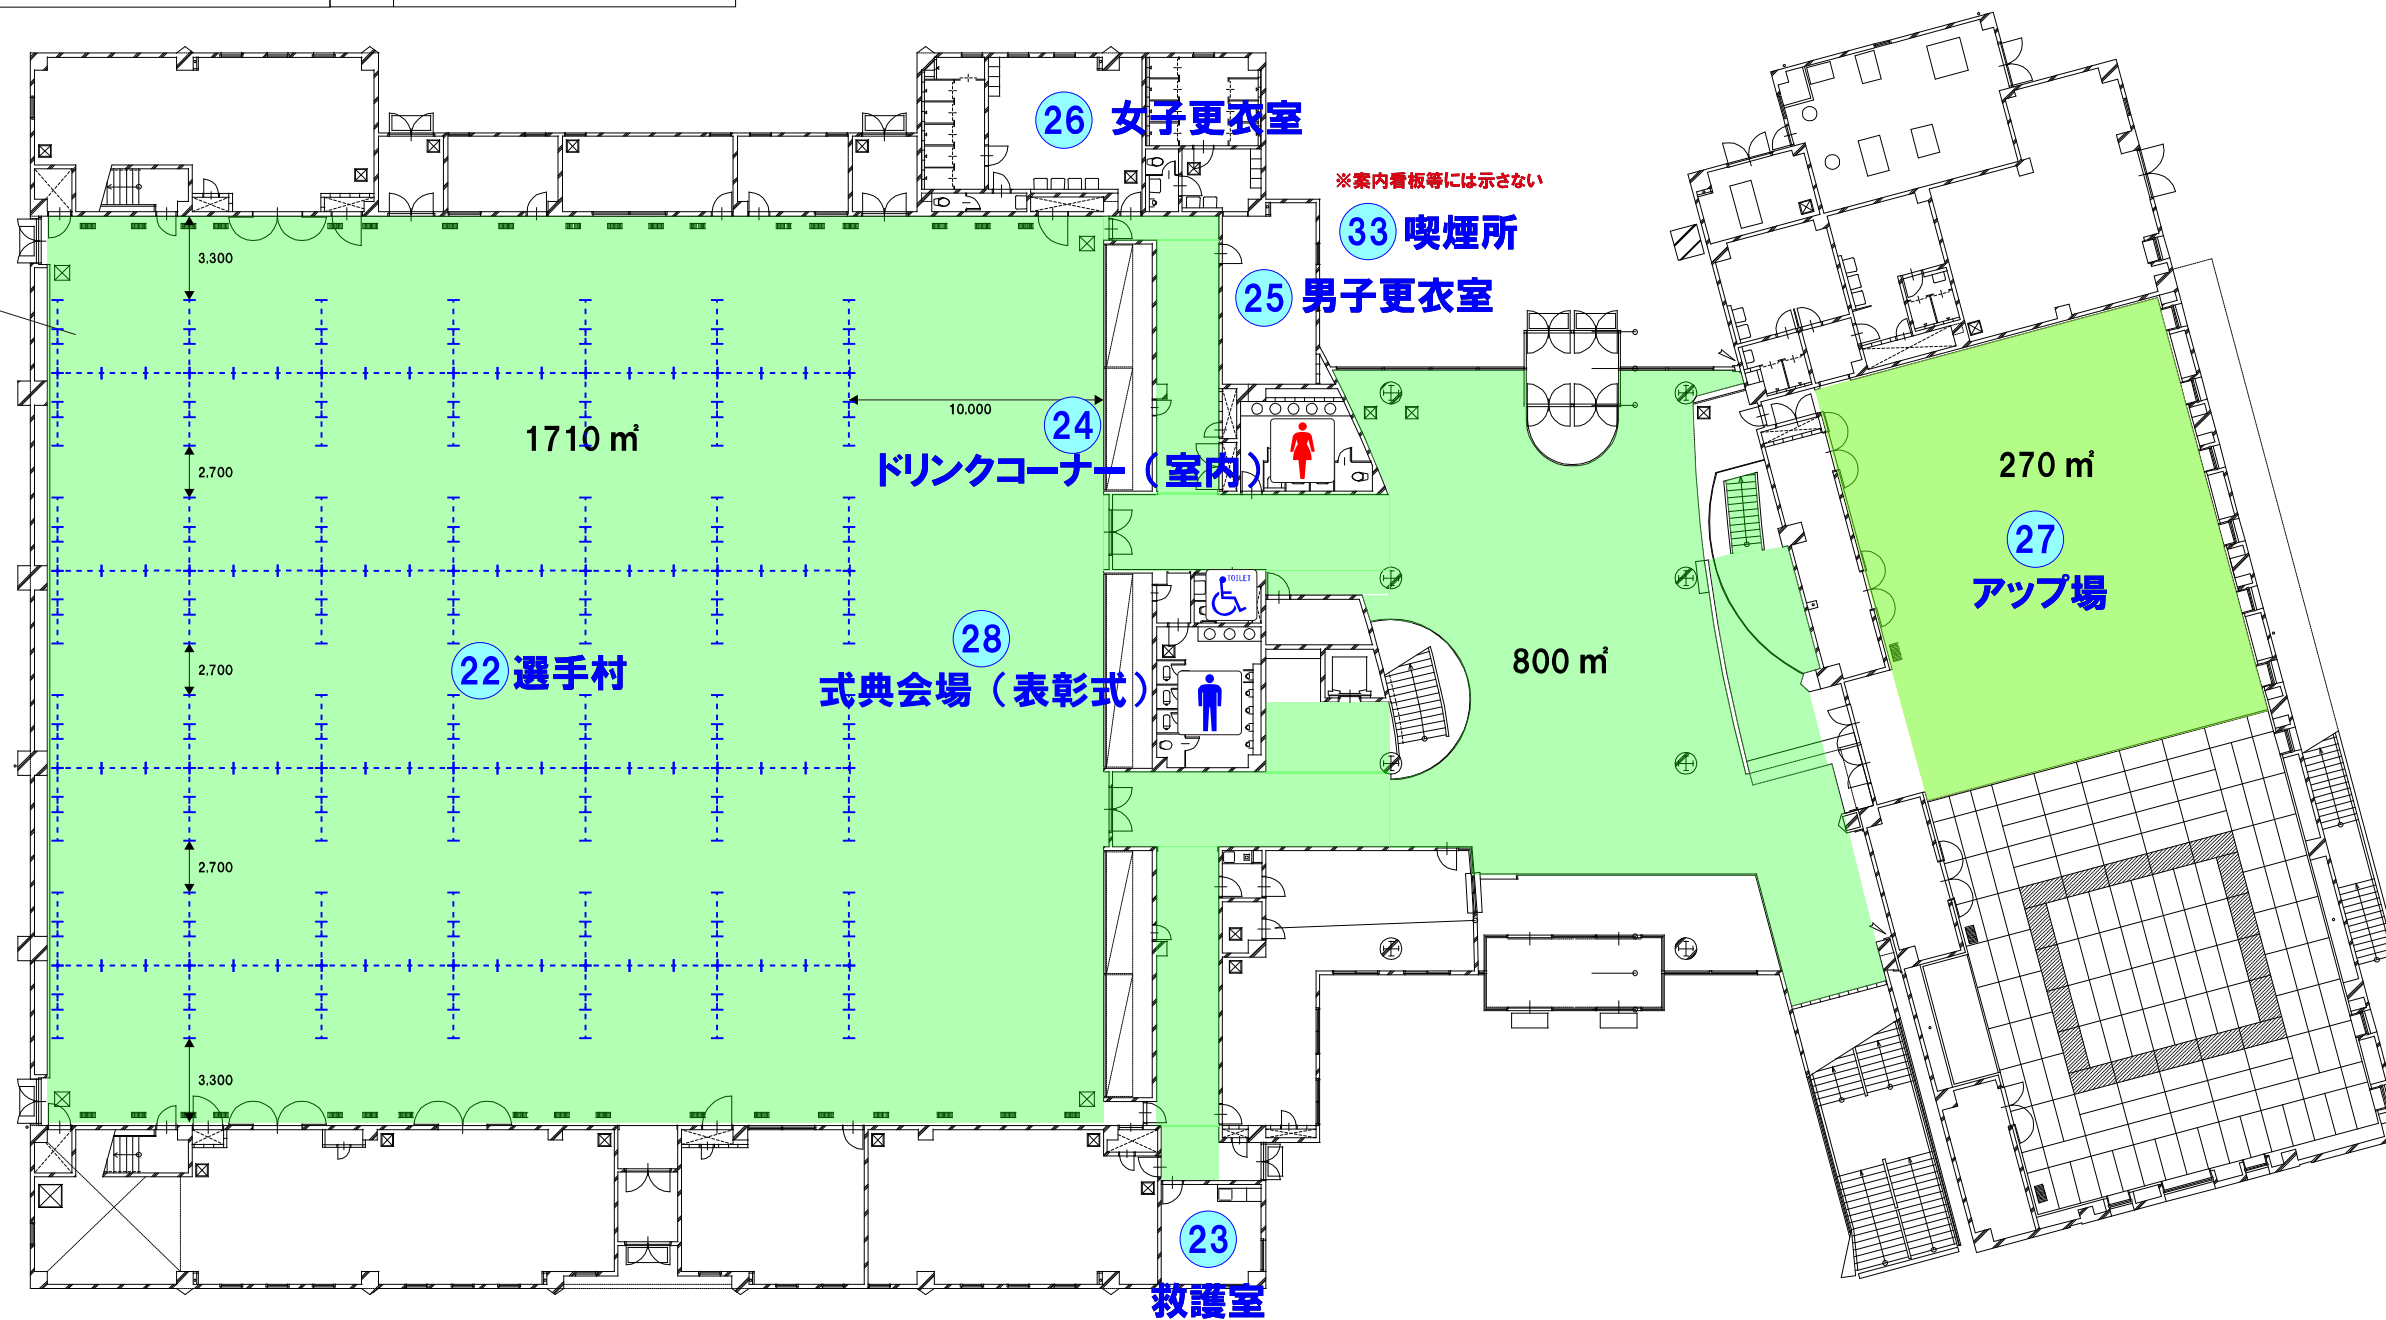



No.	諸室名	No.	諸室名	No.	諸室名	No.	諸室名
1	決勝審判台・カメラタワー	11	休憩所	21	メカニック	31	式典披露者控室
2	通告席	12	ビジョンカー	22	選手村	32	車列備品返却所
3	競技・記録本部	13	授乳室	23	救護室	33	喫煙所
4	実施本部	14	救護室	24	ドリンクコーナー（室内）	34	売店
5	警察・消防本部	15	大会役員控室	25	男子更衣室	35	おもてなしコーナー
6	来賓席	16	チップ回収所	26	女子更衣室	36	ドリンクコーナー（屋外）
7	総合案内所	17	バイク置場	27	アップ場		
8	選手招集所	18	保冷車スペース（弁当引換所）	28	式典会場（表彰式）		
9	ゴミ集積所	19	検車所	29	役員会議室		
10	キッチンカー	20	招集・サイン所	30	車列備品置場保管庫（前日）		

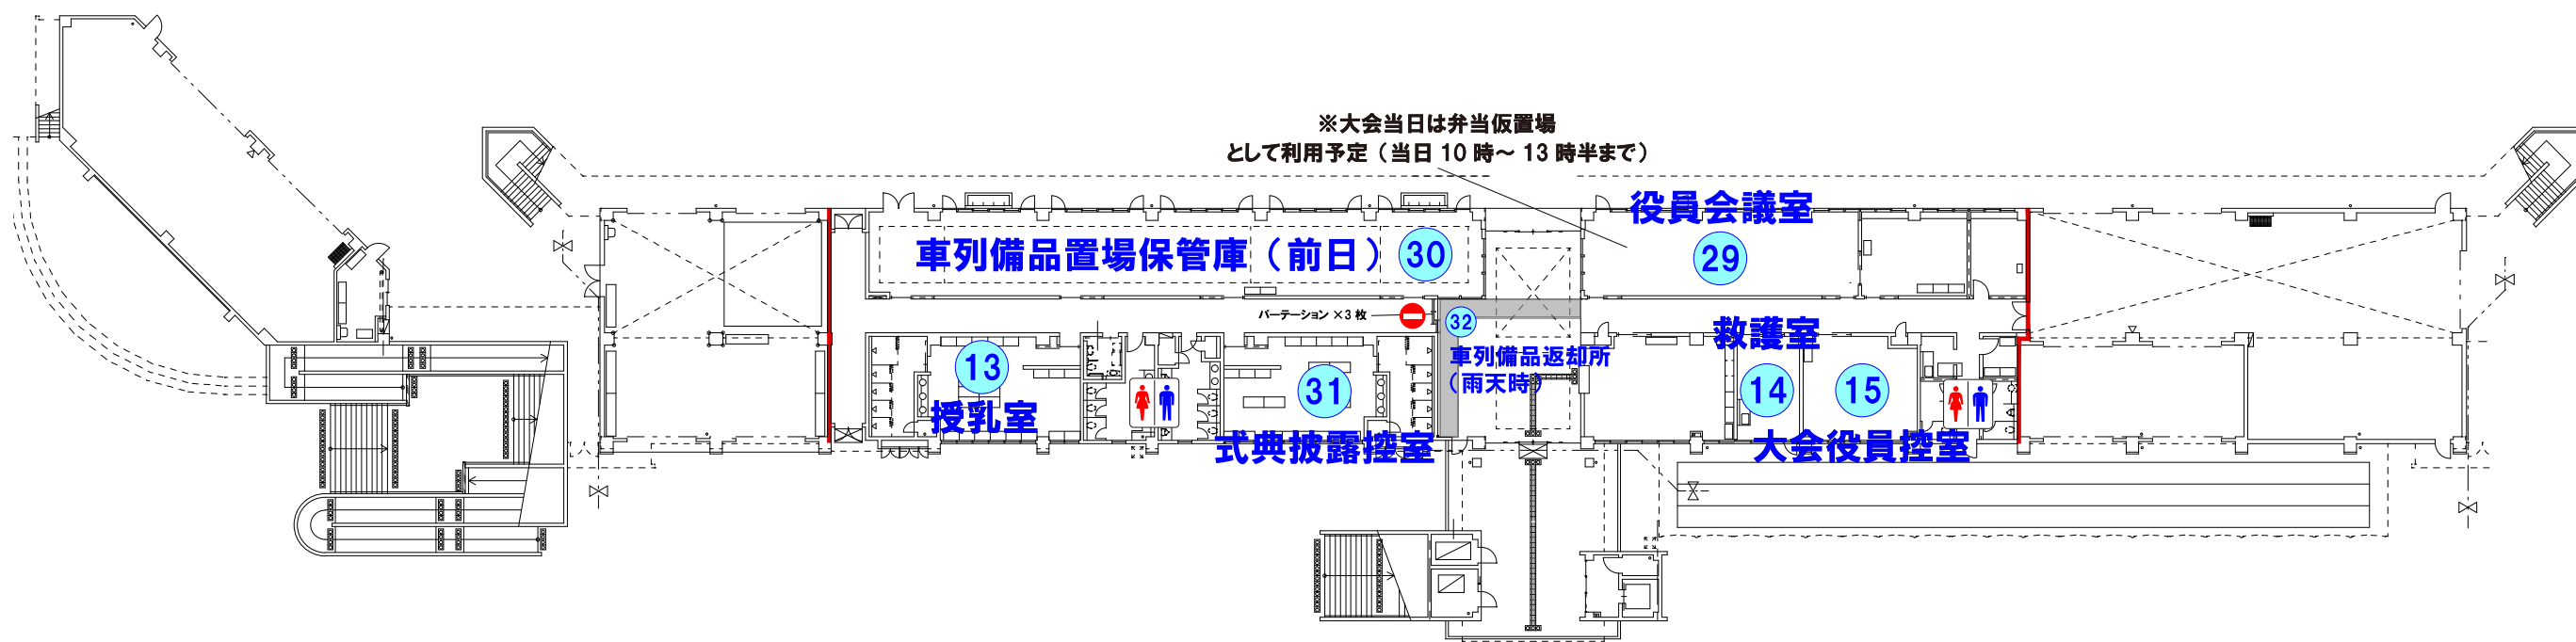


	実行委員会	競技名	会場名	図面名	縮尺	-
	わたSHIGA輝く国スポ・障スポ 東近江市実行委員会事務局	第79回国民スポーツ大会自転車（ロード・レース）競技 リハーサル大会	総合運動公園布引陸上競技場1F平面図	会場配置計画	1/500 (A3)	-

# 役員会議レイアウト

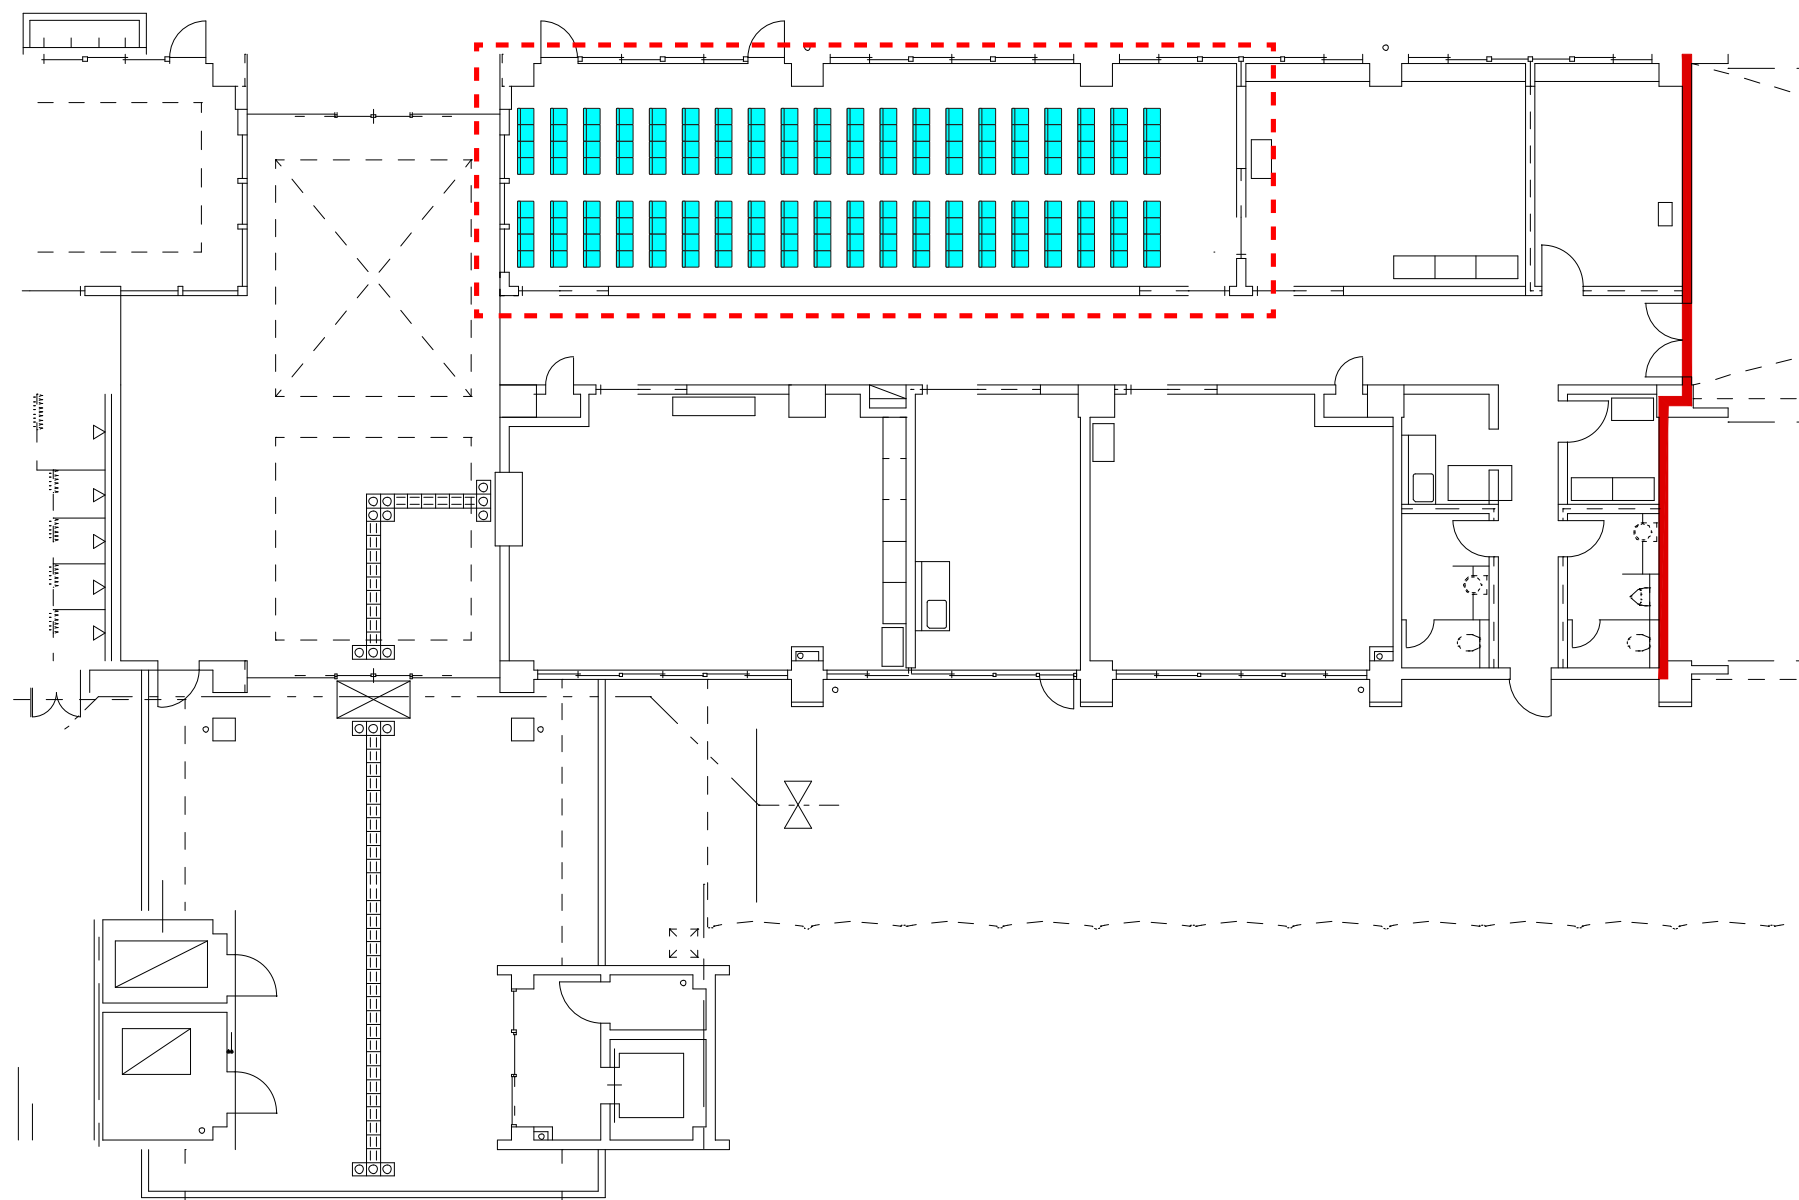

 湖国の感動 未来へつなぐ わたSHIGA輝く国スポ 第79回国民スポーツ大会 2025	実行委員会	競技名	会場名	図面名	縮尺	-
	わたSHIGA輝く国スポ・障スポ 東近江市実行委員会事務局	第79回国民スポーツ大会自転車（ロード・レース）競技 リハーサル大会	グリーンスタジアム内	役員会議レイアウト	1/200 (A3)	-

# 式典（表彰式）レイアウト

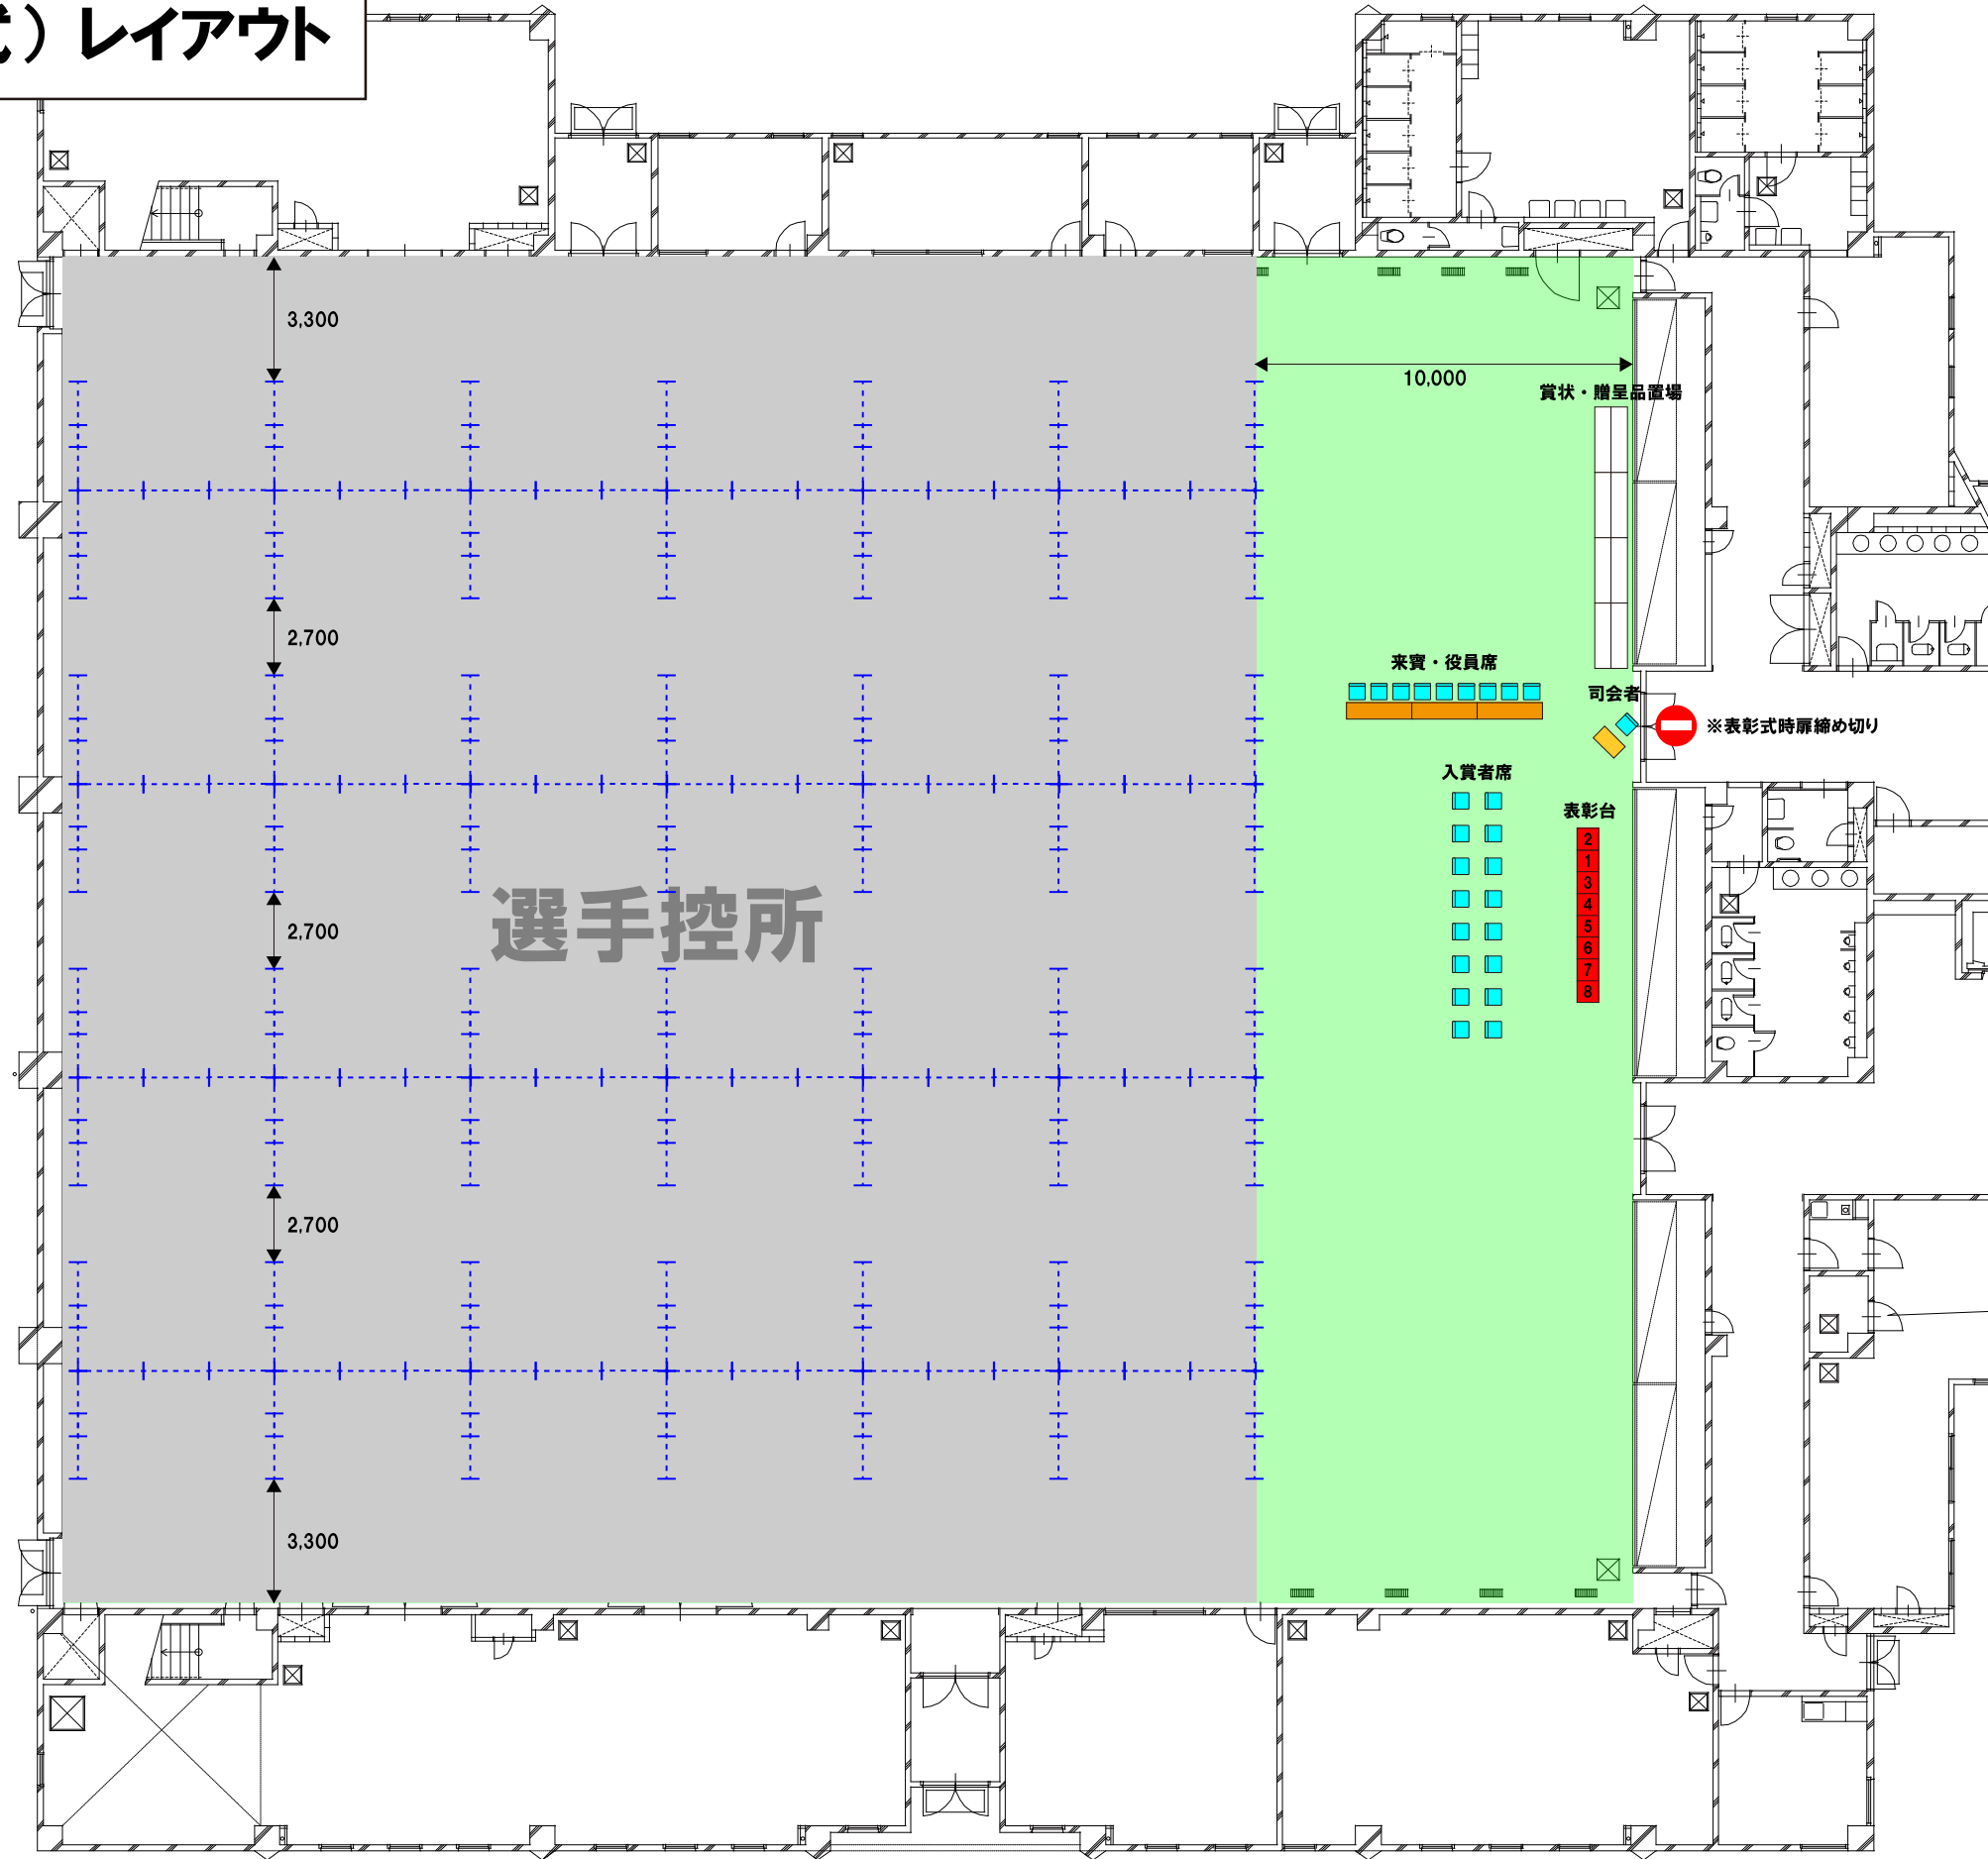

	実行委員会	競技名	会場名	図面名	縮尺	-
	わたSHIGA輝く国スポ・障スポ 東近江市実行委員会事務局	第79回国民スポーツ大会自転車（ロード・レース）競技 リハーサル大会	布引体育館2階	式典会場（表彰式） レイアウト	1/200 (A3)	-