特　記　仕　様　書

工事番号　令和８年度　第 58 号
工 事 名　市道上中緑町小今線（今崎工区）道路改良工事
工事場所　東近江市今崎町

（総則）
第１条　本工事の施工に当たっては、「一般土木工事等共通仕様書（令和７年 10 月滋賀県）」（以下「共通仕様書」という。）及び「一般土木工事等共通仕様書付則（令和７年 10 月滋賀県土木交通部）」（以下「付則」という。）によるものとする。
※同仕様書及び付則の電子データは、滋賀県土木交通部監理課技術管理室のホームページで閲覧できます。(http://www.pref.shiga.lg.jp/h/d-kanri/kikaku/gijyutu_kanri.html)
（不当介入に関する通報制度）
第２条　受注者は、暴力団員等（暴力団の構成員及び暴力団関係者、その他市発注工事等に対して不当介入をしようとする全ての者をいう。）による不当介入（不当な要求又は業務の妨害）を受けた場合は、断固としてこれを拒否するとともに、不当介入があった時点で速やかに警察に通報を行うとともに、捜査上必要な協力を行うものとする。
２　受注者は、前項により通報を行った場合には、速やかにその内容を記載した通報書（別記様式第１号）により所轄警察署に届け出るとともに、監督員に報告するものとする。また、受注者は、以上のことについて、下請負人（再委託の協力者を含む。）に対して、十分に指導を行うものとする。　（※別記様式第１号を特記仕様書の最後に記載）
３　受注者は、暴力団員等による不当介入を受けたことが明らかになり、工程等に被害が生じた場合は、監督員と協議するものとする。
（特記事項）
第３条　共通仕様書及び付則に対する特記事項は、以下のとおりとする。

第　１　編　　共　通　編

第　１　章　総　則

第１節 総　則
１－１－１－12　施工体制台帳等
（施工体制台帳）
受注者は、所定の様式（工事担当技術者）を追加して施工体制台帳を作成し工事現場に定めるとともに、工事着手前及び協力業者の入場前までに監督員に提出するものとする。
なお、様式には管理技術者、主任技術者（下請負を含む）及び元請負人の専門技術者（専任している場合のみ）の顔写真、氏名、生年月日、所属会社名を記載するものとする。下請負人を含め、従業員の雇用を証明できる書類を添付すること。

（現場代理人）
１　現場代理人は他の工事と重複して従事することはできない。ただし、工事準備等の行為を含め工事現場が不稼働であることが明確である期間については常駐の必要はな

いが、現場のパトロールの実施と常に緊急時には速やかに対応できる体制を確保しなくてはならない。

２　受注者は、現場代理人と受注者との直接的な雇用関係を確認できるもの（健康保険証等の写し）を現場代理人届に添付して提出しなければならない。

３　現場代理人と主任技術者又は監理技術者は兼ねることができる。

（舗装施工管理技術者）

１　受注者は、付則に基づき１級又は２級の舗装施工管理技術者を配置するものとする。

２　舗装施工管理技術者は、受注者又は下請負業者と直接的な雇用関係にあること。また、その関係が確認できる資料（健康保険証等の写し）を施工体制台帳に添付して提出すること。

３　舗装施工管理技術者は、舗装工事（舗装工、路盤工、フィルター層敷設工）の現場施工時において、工事現場に専任し、施工品質の向上を図るための作業指導を行うこと。ただし、舗装工事の現場作業が行われていない期間は、工事打合簿等の書面により、その期間を明確にすることで、工事現場への専任を必要としないことができる。

１－１－１－20　建設副産物

（再資源化等への適切な措置）

再資源化等をする施設の名称及び所在地

特定建設資材 廃棄物の種類	施設の名称	所　在　地	受入時間	摘　要
ｺﾝｸﾘｰﾄ塊（無筋）	サタ山善㈱	東近江市蛇溝町	８時～17 時	
ｺﾝｸﾘｰﾄ塊（有筋）	竹山建設㈱	愛荘町愛知川町	８時～17 時	
ｱｽﾌｧﾙﾄ殻	サタ山善㈱	東近江市蛇溝町	８時～17 時	
がれき	湖北総合開発㈱	彦根市甲田町	８時～17 時	
建設汚泥	湖北総合開発㈱	彦根市甲田町	８時～17 時	

上表については積算上の条件明示であり、再資源化施設を指定するものではない。

なお、受注者の提示する施設と異なる場合においても設計変更の対象としない。ただし、現場条件や数量の変更等、受注者の責めによるものでない事項についてはこの限りではない。

工事発注後に条件明示にない建設廃棄物が発生し、予定した条件により難い場合は、監督員と協議し設計変更の対象とする。

なお、受注者は、排水の処理に係る産業廃棄物管理票（マニフェスト）について、監督員から請求があった場合は提示しなければならない。

（建設副産物処理）

本工事にて発生する建設廃材については、産業廃棄物処理法を厳守するとともに、処分場所及び処分経路を受注者にて選定し、以下資料を監督員に提出すること。

処理については極力再生資源利用を図ること。

なお、処分地の選定による契約変更は行わない。

ａ）許可書の写し　　ｂ）産業廃棄物処理契約書

ｃ）産業廃棄物処理証明書　　ｄ）処分数量確認資料

（再生資源の利用の促進）

受注者は、建設資材（土・砕石・Ａｓ合材・その他再生資材）を搬入または建設副産物を搬出する場合は、建設副産物等規制処理推進要綱（国土交通事務次官通達、平成 14 年５月 30 日)、再生資源の利用の促進について（建設大臣官房技術審議官通達、平成３年 10 月 25 日)、建設汚泥の再生利用に関するガイドラインの策定について（国土交通事務次官通達、平成 18 年６月 12 日)、建設汚泥の再生利用に関する実施要領について（大臣官房技術調査課長等通達、平成 18 年６月 12 日)、公共建設工事における「リサイクル原則化ルール」の策定について（大臣官房技術調査長等通達、平成 18 年６月 12 日）及び滋賀県建設副産物処理基準（滋賀県土木交通部）を遵守して、建設副産物の適正な処理及び再生資源の活用を図らなければならない。

１　提出様式

受注者は、「資源の有効な利用の促進に関する法律」に基づく再生資源利用計画及び再生資源利用促進計画を作成するものとする。

なお、再生資源利用計画、再生資源利用促進計画及びその実施状況を記載する様式（以下「再生資源利用【促進】計画書（実施書)」という）については、建設副産物情報交換システム（ＣＯＢＲＩＳ（コブリス))（以下「ＣＯＢＲＩＳ」という）を使用するものとする。

２　提出方法

受注者は、ＣＯＢＲＩＳにより出力した計画書、実施書を各１部ずつ印刷して監督員に提出するものとする。提出時期は施工計画書作成時、工事完了時及び登録情報の変更が生じた場合とする。

（建設発生土）

受注者は、以下に掲げる建設発生土受入地に建設発生土を運搬しなければならない。

建設発生土を運搬する施設の名称及び所在地

建設発生土の種類	所有者	所　在　地	受入時間	摘　要
残土	東近江市	東近江市今崎町	８時～17 時	
玉石	滋賀県	東近江市市原野	８時～17 時	

受注者の提示する施設と異なる場合においても設計変更の対象としない。ただし、現場条件や数量の変更等、受注者の責めによるものでない事項についてはこの限りではない。

また、建設発生土の再利用を目的とした受入地との調整を要する場合は、受注者同士で相互連絡調整を密に行うこと。

建設発生土を受入地に搬入する際は、事前に所有者と連絡を密にとり、受注者と所有者とで、搬入の協議を行うこと。協議の決定事項を反映させた建設発生土搬入計画書等を作成し発注者に提出すること。

１－１－１－25　施工管理

（品質管理試験）

「施工管理基準」品質管理基準の測定基準について下のとおり読み替えるものとする。

測定の成果を確認できるよう、試験箇所では全数写真撮影するものとする。

工種	試験項目	試験頻度	読替え試験頻度
路体盛土	現場密度の測定	1000ｍ２に１箇所	500ｍ２に１箇所 （１箇所３孔以上）
路床盛土 下層路盤	現場密度の測定	1000ｍ２に１箇所	500ｍ２に１箇所 （１箇所３孔以上）
	プルーフローリング	随時	全線・全箇所
上層路盤	現場密度の測定	1000ｍ２に１箇所	500ｍ２に１箇所 （１箇所３孔以上）
ｱｽﾌｧﾙﾄ舗装	現場密度の測定	1000ｍ２に１個	500ｍ２に１個
	温度測定 （初期締固め前）	随時	１日４回又は５台ごと

（出来形管理基準）

「施工管理基準」出来形管理基準の測定基準について下のとおり読み替えるものとする。

測定の成果を確認できるよう、試験箇所では全数写真撮影するものとする。

工種	測定項目	測定基準	読替え測定基準
排水構造物工	基準高▽	40ｍに１箇所又は 変化点ごと	20ｍに１箇所又は 変化点ごと
	延長　L	１箇所/１施工箇所	
ｱｽﾌｧﾙﾄ舗装	厚さ	1000ｍ２に１個	500ｍ２に１個

１－１－１－26　履行報告

受注者は、工事履行報告書の提出を要する。

１－１－１－28　工事中の安全確保

（工法変更等への対応）

１　構造物等の施工において湧水、その他の障害のため通常の工法では初期の目的を達することができない箇所については、設計図書に関して監督員と協議するものとし、設計変更の対象とする。

２　工事中における民生安定上又は関係機関と協議の結果、新たな作業及び構造の変更が生じた場合は、必要に応じ設計図書に関して監督員と協議するものとし、設計変更の対象とする。

３　工事により汚濁水が発生した場合、設計図書に関して監督員と協議するものとする。

（道路付属物及び占用物件の処置）

１　処置についてあらかじめ協議するものとし、協議により変更が生じた場合は、設計変更の対象とする。

２　マンホール等路面占用物との段差は、５ミリメートル以内とし、振動等が生じないよう細心の注意を払うこと。

なお、規格値10ミリメートルを超える場合は再施工とする。

（掘削部の安全施工）
危険防止のための安全対策等が必要となった場合は、設計図書に関して協議するものとし設計変更の対象とする。

１－１－１－32　環境対策
（低騒音型・超低騒音型の適用）
受注者は、設計図書において明示された場合、「低騒音型・低振動型建設機械の指定に関する規定」（平成９年度建設省告示第 1536 号）に基づき指定された低騒音型機械または超低騒音型機械を使用するものとする。
ただし、これにより難い場合は、必要書類を提出し監督員と協議するものとする。
上記において、「これにより難い場合」とは、供給側に問題があり、受注者の都合で調達できない場合は認めないこととする。
（排出ガス対策型建設機械）
付則において「受注者の都合による場合を除き、これにより難い場合」は設計変更の対象とする。

１－１－１－34　交通安全管理
（安全対策費）
安全対策については、道路管理者及び所轄警察署の打合せ結果により変更等が生じた場合は設計図書に関して監督員と協議するものとし、設計変更の対象とする。また、条件変更及び請負人にて特に必要と認めた場合は、その対策等について設計図書に関して監督員と協議するものとし、設計変更の対象とする。また、施工に当たり必要とした交通誘導員総人数が積算総人数に満たない場合は、必要とした交通誘導員総人数で精算を行うものとし、設計変更の対象とする。
なお、条件変更等が無く、設計図書に関して監督員と特に協議がない場合において、必要とした交通誘導員総人数が積算総人数を超える場合については設計変更の対象としない。

配置場所	交通誘導員	編成	昼夜別	交替要員の有無
主要地方道彦根八日市甲西線	2名／日	交通誘導員A 交通誘導員B	昼間	無

【施工時】
（施工ヤード）
受注者は施工ヤードをバリケード等で締切を行い、第三者被害が起こらないように努める。

１－１－１－36　諸法令の遵守
受注者は、労働基準法等の趣旨にのっとり、労働時間について遵守しなければならない。

１－１－１－42　保険の付保及び事故の補償
（建設業退職金共済制度）
工事必携記載の指導事項の４によるもののほか、以下によるものとする。
１　受注者は、工事請負代金額が 100 万円以上の場合は、建設業退職金共済組合（以

下「建退共」という。）の発注者用掛金収納書を監督員に提出し確認を受けること。

２　建退共証紙の購入量については、契約額（消費税額及び地方消費税額を含む。）から算定するとする。ただし、受注者が必要な数量を算出した場合は、その数量とすることができる。この場合、数量を算出した積算書類を掛金収納書とともに監督員に提出すること。

（法定外の労災保険の付保）

本工事において、受注者は法定外の労災保険に付さなければならない。

第　２　編　　材　料　編

第　１　章　一　般　事　項

第２節　工事材料の品質及び検査（確認を含む。）

（品質証明書等）

受注者は、工事に使用する材料のうち、下表の材料及び監督員の指示した材料の使用に当たっては、その外観及び品質証明書を照合して確認した資料を事前に監督員に提出し、確認を受けなければならない。

区　　分	確　認　材　料　名	摘　　要
その他	再生砕石（ＲＣ－40）	アスファルト殻を含まない

第　３　章　無筋、鉄筋コンクリート

第３節　レディミクストコンクリート

２－３－３－１　一般事項

コンクリートは、レディミクストコンクリートの使用を標準とするものとする。

また、受注者は、砕石コンクリートの場合は、粗骨材の最大寸法 25 ミリメートルを監督員の承諾を得て 20 ミリメートルに変更することができる。

スランプの許容範囲は、設計図書に定める場合を除き、ＪＩＳＡ5308 によることとする。

２－３－３－３　配合

コンクリートの水・セメント比は、鉄筋コンクリートについては、55 パーセント以下、無筋コンクリートについては、60 パーセント以下とするものとする。

第　３　編　　土木工事共通編

第　１　章　　総　則

第１節　総則

３－１－１－７　数量の算出

（出来形数量の提出）

受注者は工事の進捗に応じて、出来形数量を算出し、その結果を工期の 14 日前までに

監督員に提出するものとする。また、これとは別に監督員が指示する場合は、その期日までに監督員に提出するものとする。

３－１－１－15　提出書類

（工事写真）

工事写真帳の作成については、写真をカラーとし、整理した工事写真帳、撮影写真のデータを電子媒体に記録し、各１部提出すること。

第　５　編　　その他

第　１　章　　総　則

第１節　総則

５－１－１－１　施工上の留意点

（起工測量、設計照査について）

施工前には起工測量及び設計の照査を行い、監督員の確認を行った上で工事着工にかかること

（工事の周辺対策）

１　受注者は、地方公共団体、地域住民と工事の施工に必要な交渉を自らの責任において行うものとする。受注者は、交渉に先立ち監督員に報告の上、これらの交渉にあたり誠意をもって対応すること。

２　工事施工に先立ち、沿道住民への説明はもとより、周辺住民への周知についても配慮すること。

３　本工事が原因として発生すると想定される事態に対しては、関係者と調整し、誠意を持って、その解決にあたること。

４　前項までの交渉などの内容は、後日紛争とならないよう文章で明確にしておくとともに、状況を監督員に報告し、監督員の指示があればそれに従うものとする。

５　工事の実施に際し、本工事が原因として発生すると想定される事態に対しては、関係者と調整し、誠意を持って、その解決にあたること。受注者は関連する団体、地域住民等と工事施工上必要な交渉について、自らの責任において誠意をもって行うものとし、交渉に先立ち監督員に事前報告すること。

６　地元関係者とは綿密に調整を図りトラブル等の無いように努めること。万一、トラブル等が生じた場合、発注者と協議の上、受注者が責任を持って対処すること。

７　保安施設（バリケード等）については、第三者が現場内に入らないように十分に配置すること。

８　天候や現場状況により作業が危険と判断される場合は、現場代理人の判断において、即座に作業を中止すること。中止した場合は、監督員に報告すること。

９　その他、疑義が生じた場合は監督員と協議し承諾を得た上で作業を進めること。

別記様式第１号（第１条関係）

年　　月　　日

不当介入（不当要求・業務妨害）事案通知書

滋賀県　東近江　警察署長　様
東近江　市　長　　様

通報者
取扱署等　滋賀県　　警察署　　課

受注者	所在地	（本社）　電話（　　）　－ FAX（　　）　－
		（現場事務所）　電話（　　）　－ FAX（　　）　－
	名　称	
	代表者	（現場事務所の代表者）
	通報者等	（通報者の職・氏名）　電話（　　）　－
		（対応者） 所属会社名　電話（　　）　－
		氏　名
		役　職
不当介入の行為者	住所	電話（　　）　－ FAX（　　）　－
	所属	
	役職	
	氏名	
発生日時 場　　所	年　　月　　日、　　時　　分ころ	
	〔元請・下請〕（下請の場合は、現場事務所の所在地） 電話（　　）　－ FAX（　　）　－	
工事件名		
不当介入の内容・被害状況		
警察への通報状況	（警察への通報）　有　・　無	
	（通報先警察署）　滋賀県　　警察署　　課	
	（通報日時）　年　　月　　日、　　時　　分ころ	

注1　第一報は、この様式に必要事項を記入した上、東近江警察署刑事第二課あて電話で行った後、その旨を「警察への通報の状況」の欄に記入して発注者及び東近江警察署あて送付（電子メール・FAX可）すること。

2　不当介入の行為者の名刺、提示物等の参考資料がある場合は、その写しを添付すること。


3　下請負先（再委託先）において発生した場合であっても、必ず元請負人（受注者）が聞取り調査をして記入し、通報すること。

4　※の欄は、警察署において記入すること。

東近江市提出書類一覧表

	提出書類	部数	提出内容	提出時期	備　　考
着手時	着工届	2		契約後 5 日以内	
	現場代理人等届	2	資格者証の写しを添付	契約後 5 日以内	主任技術者・管理技術者・専門技術者
	【監理技術者資格者証・講習修了書」届出書(当初・変更)	2			
	工程表	2	共通仕様書に準ずる	契約後 5 日以内	
	前払金請求書	2		保証契約締結後	東近江市建設工事執行規則様式第 4 号
	施工計画書	2	13 建設副産物請負金問わず全工事共通仕様書に準ずる	契約後 2 週間以内	1 部返却 1 工事概要　2 工程表　3 現場組織表 4 安全管理　5 指定機械　6 主要機材 7 施工方法　8 施工管理計画　9 緊急時体制 10 交通監理　11 環境対策 12 現場作業環境　13 建設副産物 14 その他
	再生資源利用計画書	1		契約後 2 週間以内	施工計画書項目 13
	再生資源利用促進計画書	1	委託契約書の写し添付　　処理業許可書の写し添付　経路図添付	契約後 2 週間以内	施工計画書項目 13
	施工体系図	1		工事着工前	
	施工体制台帳	1		工事着手前	
	下請人届出書	1		契約締結後	建設業の許可書の写し 契約書若しくは注文請書写し
	工事カルテ登録データ(受注時)	1		受注後	請負金額 500 万円以上　契約後 10 日以内
	工事カルテ受領書	1		受注後	請負金額 500 万円以上
	建設業退職金共済組合掛金収納書	1	収納書写し・配布一覧表添付	契約締結後 1 箇月以内	請負金額 100 万円以上
	産業廃棄物処理業許可書(写し)	1	許可書の写し	処理委託後速やかに	
	産業廃棄物処理委託契約書(写し)	1	契約書の写し	処理委託後速やかに	
	産業廃棄物収集運搬許可書(写し)	1	許可書の写し	処理委託後速やかに	
	産業廃棄物収集運搬委託契約書(写し)	1	契約書の写し	処理委託後速やかに	
	道路使用許可	1	許可書の写し	工事着手前	通行規制該当の場合
工事中	材料使用承認書	2		契約後 2 週間以内	1 部返却
	検査試験成績表	2		検査後 7 日以内	1 部返却

工事中	事故発生届出書	2		発生後速やかに	
	履行報告書(月次)	2	施工箇所写真	翌月の5日迄	特記仕様書による
	施工承諾書	2	変更図面等	変更後速やかに	
完了時	工事写真	1	工事写真帳(ネガアルバム)	完了後直ちに完了届と同時	
	工事日報	1		〃	
	特記事項処理報告書	1		〃	
	工事材料品質規格事前確認一覧表	1		〃	
	使用材料一覧表	1		〃	材料伝票
	出来形管理一覧表	1		〃	
	品質管理一覧表	1		〃	
	作業別重点安全項目一覧表	1		〃	
	工事安全書類	1		〃	
	マニフェスト(D 表)の写し	1		〃	
	再生資源利用実施書	1		〃	
	再生資源利用促進実施書	1		〃	
	出来高管理書類	1		〃	
	工事カルテ登録データ(完了時)	1		〃	
	工事カルテ受領書	1		〃	
	工事完了届	2		〃	財務規則様式第76号(その1)
	目的物引渡書	2		検査合格後	東近江市建設工事執行規則様式第6号
	請求書	2		検査合格後	
着手時・工事中・完成時	その他（※）	※	※	※	※監督職員の指示による

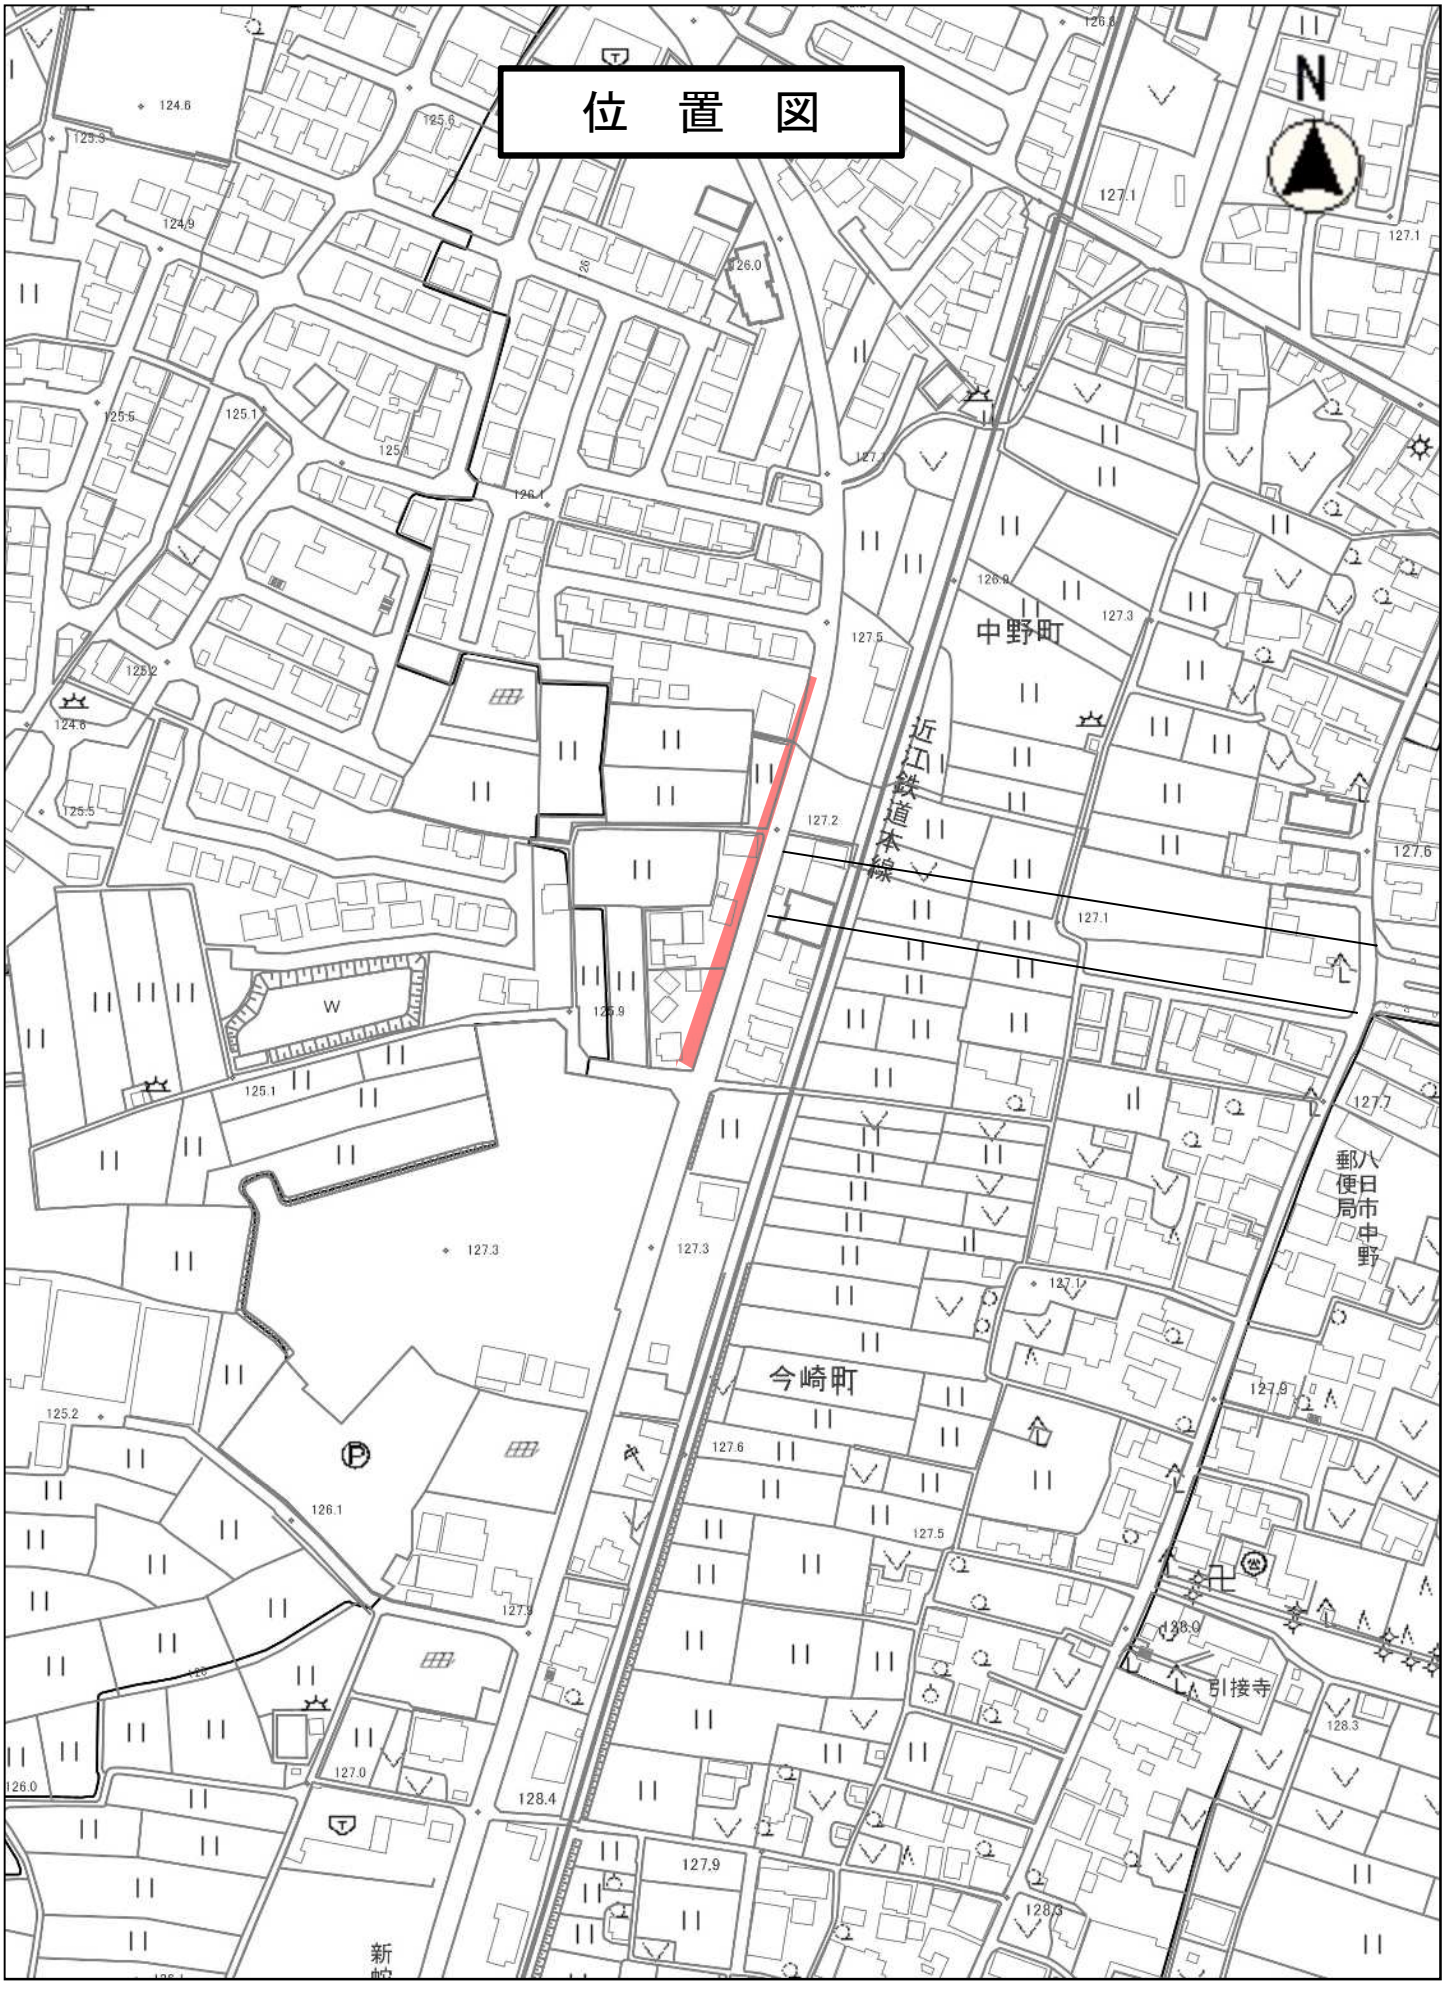

縮尺　1：2500

【参考資料】積算条件等明示書

入札契約過程における透明性および公平性を確保するため、参考までに積算条件を示すものであり、契約の履行を拘束するものではない。
従って、施工方法その他工事目的物を完成するために必要な一切の手段については、受注者がその責任において定めるものとする。

工事番号		
工事名		市道上中緑町小今線（今崎工区）道路改良工事（国費）
施工箇所		東近江市今崎町
単価適用年月		2026年 7月 6日
歩掛適用年月		2026年 7月 6日
施工地区		東近江土木事務所管内
単価補正	生コン	東近江土木事務所管内
	合材	
	石材	
	港湾石材	
	燃料	

東近江市

【参考資料】積算条件等明示書

	ICT補正(3次元出来形管理・データ納品、外注	
	経費等の費用に係る補正)	しない
	週休２日制の補正	しない
現場環境改善費	計上の有無	しない
	市街地補正	市街地以外

【参考資料】積算条件等明示書

1．見積によって決定した資材単価一覧

（単位：円）

単価コード	材料名	規格	摘要	単位	見積単価一覧			
					①	②	③	④
					⑤	⑥	⑦	⑧
					⑨	⑩	⑪	⑫
					⑬	⑭	⑮	⑯
					⑰	⑱	⑲	⑳
YZA0000024	グレーチング　（110°開閉）	T25　細目　900*900		組	224,220	242,930	179,360	272,800
					0	0	0	0
					0	0	0	0
					0	0	0	0
					0	0	0	0

2．見積によって決定した建設副産物受入価格一覧

（単位：円）

単価コード	名称	規格	摘要	単位	単価	受入条件
YZT0000003	産廃処分費	無筋Co殻		m3	1,175	
YZT0000004	産廃処分費	有筋Co殻		m3	3,750	
YZT0000005	産廃処分費	As殻		m3	1,880	
YZT0000006	産廃処分費	汚水		t	6,000	

【参考資料】積算条件等明示書

３．物価資料等から採用する単価一覧

（単位：円）

単価コード	名称	規格	摘要	物価資料	
YZA0000025	グレーチング（110°開閉）	T25　普通目　500*500		建設物価2026年6月P.276	積算資料2026年6月P.395

【参考資料】積算条件等明示書

入札契約過程における透明性および公平性を確保するため、参考までに積算条件を示すものであり、契約の履行を拘束するものではない。
従って、施工方法その他工事目的物を完成するために必要な一切の手段については、受注者がその責任において定めるものとする。

工事番号		
工事名		市道上中緑町小今線（今崎工区）道路改良工事（市費）
施工箇所		東近江市今崎町
単価適用年月		2026年 7月 6日
歩掛適用年月		2026年 7月 6日
施工地区		東近江土木事務所管内
単価補正	生コン	東近江土木事務所管内
	合材	
	石材	
	港湾石材	
	燃料	

【参考資料】積算条件等明示書

	ICT補正(3次元出来形管理・データ納品、外注	
	経費等の費用に係る補正)	しない
	週休２日制の補正	しない
現場環境改善費	計上の有無	しない
	市街地補正	市街地以外

諸経費率按分

東近江市

【参考資料】積算条件等明示書

1．見積によって決定した資材単価一覧

（単位：円）

単価コード	材料名	規格	摘要	単位	見積単価一覧			
					①	②	③	④
					⑤	⑥	⑦	⑧
					⑨	⑩	⑪	⑫
					⑬	⑭	⑮	⑯
					⑰	⑱	⑲	⑳
YZA0000004	フリーインバート桝	200-125		基	16,800	0	0	0
					0	0	0	0
					0	0	0	0
					0	0	0	0
					0	0	0	0
YZA0000005	自在ゴム輪受口	200-100　フリーインバート桝用		基	9,350	0	0	0
					0	0	0	0
					0	0	0	0
					0	0	0	0
					0	0	0	0

2．見積によって決定した建設副産物受入価格一覧

（単位：円）

単価コード	名称	規格	摘要	単位	単価	受入条件
YZT0000001	コンクリート殻（有筋）			m3	3,750	
YZT0000002	がれき類			m3	5,000	
YZT0000003	アスファルト殻（掘削）			m3	1,880	

【参考資料】積算条件等明示書

３．物価資料等から採用する単価一覧

（単位：円）

単価コード	名称	規格	摘要	物価資料	
YZA0000006	接着受口カラー	200　取引数量区分：2		建設物価2026年6月P.297	
YZA0000007	硬質塩化ビニル製ふた	ワンタッチ密閉ふた　差し口形　ライト		建設物価2026年6月P.293	

【参考資料】積算条件等明示書【全体】

共通仮設費	主たる工種	０４：道路改良工事
	施工地域補正	一般交通影響有り（１）－２
	除雪工事補正	補正無
	対象支給品費	なし
	無償貸与機械等評価額	なし
現場管理費	施工地域補正	一般交通影響有り（１）－２
	施工時期補正	冬期日数 0日 工期日数 0日
		積雪寒冷地域区分 無し
	緊急工事補正	しない
	砂防・地滑り工事補正	しない
	対象支給品費	なし
	無償貸与機械等評価額	なし
一般管理費等	財団法人等の補正	しない
	前払金割合による補正	３５％を超えるもの　または　補正無し
	契約保証に係る補正	発注者が金銭的保証を必要とする場合

見積用

市道上中緑町小今線（今崎工区）道路改良工事　実施設計書

東近江市今崎町

参考資料

本資料は、入札額を算定する際に参考とする資料であり、契約上の制約を有するものではない。

東近江市

積 算 情 報

設計書番号		25-13-00-0184-0	設計者名	
出張所名		東近江市		
適用単価		一般土木	施工地区	東近江土木事務所管内
歩掛適用年月		2026年 7月 6日		
単価適用年月		2026年 7月 6日		
適用単価地区	生コン	東近江土木事務所管内		
	合材			
	石材			
	港湾石材			
	燃料			
適用工種		道路改良工事		

積算時想定工事期間	年 月 日 ～ 年 月 日 (日)

工事概要一覧表

事業種別	工事箇所	水系・路河川名	橋梁名等
道路新設改良工事	東近江市今崎町	主要地方道彦根八日市甲西線	

費　　目	本工事費	市道上中緑町小今線（今崎工区）道路改良工事（国費）

	No	当　　初	変　　更
工事概要	1		
	2		
	3		
	4		
	5		
	6		
	7		

積 算 情 報

設計書番号		25-13-00-0184-0-01	設計者名	
出張所名		東近江市		
適用単価		一般土木	施工地区	東近江土木事務所管内
歩掛適用年月		2026年 7月 6日		
単価適用年月		2026年 7月 6日		
適用単価地区	生コン	東近江土木事務所管内		
	合材			
	石材			
	港湾石材			
	燃料			
適用工種		道路改良工事		

積算時想定工事期間	年 月 日 ～ 年 月 日 (日)

工事概要一覧表

事業種別	工事箇所	水系・路河川名	橋梁名等
道路改良工事	東近江市今崎町	主要地方道彦根八日市甲西線	

費　目	本工事費	市道上中緑町小今線（今崎工区）道路改良工事（市費）

	No	当　初	変　更
工事概要	1		
	2		
	3		
	4		
	5		
	6		
	7		

工 事 費 総 括 表

費　　目	請　負 工　事　費 (消費税等を含む)	工 事 価 格 (消費税等を含まない)	消費税等相当額	適　　用
工事費				
本工事				
附帯工事費				
測量及び試験費				
用地費及び補償費				
機械器具費				
営繕費				
工事雑費				
応急工事費				
請負対象額				

注：上段は現設計　　下段は設計変更

参考資料

合併設計書一覧

25-13-00-0184-0

主たる工種：　道路改良工事　　変更回数：　0回

	第1号（●） 市道上中緑町小今線（今崎工区）道路改良工事（国費）	第2号 市道上中緑町小今線（今崎工区）道路改良工事（市費）					全体工事
共通仮設費（率分）							
共通仮設費対象額							
共通仮設費率							
共通仮設費（率分）計上額							
現場環境改善費（率分）							
現場環境改善費対象額							
現場環境改善費補正値							
現場環境改善費（率計上）							
純工事費							
現場管理費							
現場管理費対象額							
現場管理費率							
現場管理費計上額							
工期延長等に伴う現場維持費							
工期延長等に伴う現場維持費対象額							
工期延長等に伴う現場維持費率							
積み上げ用費用							
工期延長等に伴う現場維持費計上額							
工事原価							
一般管理費等							
一般管理費等対象額							
一般管理費等率							
一般管理費等（計算値）							
一般管理費等計上額							
工事価格							

東近江市

設計内訳書 <01>

工事名	市道上中緑町小今線（今崎工区）道路改良工事（国費）	当　初	事業区分	道路新設･改築	主たる工種	道路改良工事
			工事区分	道路改良	施工地域	一般交通影響有り（１）－２

工事区分・工種・種別・細別	規格	単位	数量	単価	金額	数量増減	金額増減	摘要
道路改良		式	1					
道路土工		式	1					
掘削工		式	1					
掘削	土質土砂;施工方法ｵｰﾌﾟﾝｶｯﾄ;押土無し;障害無し;施工数量5,000m3未満	m3	110					単-1号
床掘り	土質土砂	m3	80					単-2号
作業土工		式	1					
埋戻し	土質区分土砂;土質流用土	m3	40					単-3号
埋戻し	土質区分土砂;土質RC30	m3	20					単-4号
路体盛土工		式	1					
路体(畦畔)盛土	施工幅員2.5m未満：流用土	m3	7					単-5号
残土処理工		式	1					

参考資料

東近江市

設計内訳書 <01>

工事名	市道上中緑町小今線（今崎工区）道路改良工事（国費）	当　初	事業区分	道路新設･改築	主たる工種	道路改良工事
			工事区分	道路改良	施工地域	一般交通影響有り（１）－２

工事区分・工種・種別・細別	規格	単位	数量	単価	金額	数量増減	金額増減	摘要
土砂等運搬	土質土砂(岩塊･玉石混り土含む)L=1.5ｋｍ（現場から今崎町）	m3	140					単-6号
排水構造物工		式	1					
側溝工		式	1					
自由勾配側溝 2	側溝規格300×400	m	45					単-7号
自由勾配側溝 3	側溝規格300×400	m	85					単-8号
側溝蓋	300型　コンクリート蓋　T25	枚	116					単-9号
側溝蓋	300型　グレーチング蓋　Ｔ－25（普通目）ゴム付き	枚	14					単-10号
管渠工		式	1					
鉄筋ｺﾝｸﾘｰﾄ台付管	管規格　φ300	m	9					単-11号
集水桝･ﾏﾝﾎｰﾙ工		式	1					
現場打ち集水桝 2	現場打材;ｺﾝｸﾘｰﾄ規格18-8-40(高炉);法面作業補正無し　T25	箇所	1					単-12号
現場打ち集水桝 3	現場打材;ｺﾝｸﾘｰﾄ規格18-8-40(高炉);法面作業補正無し　T25	箇所	1					単-13号

参考資料

東近江市

設計内訳書 <01>

工事名	市道上中緑町小今線（今崎工区）道路改良工事（国費）	当　初	事業区分	道路新設･改築	主たる工種	道路改良工事
			工事区分	道路改良	施工地域	一般交通影響有り（１）－２

工事区分・工種・種別・細別	規格	単位	数量	単価	金額	数量増減	金額増減	摘要
現場打ち集水桝 4	現場打材;ｺﾝｸﾘｰﾄ規格18-8-40(高炉);法面作業補正無し　T25	箇所	1					単-14号
現場打ち集水桝 5	現場打材;ｺﾝｸﾘｰﾄ規格18-8-40(高炉);法面作業補正無し　T25	箇所	1					単-15号
舗装工		式	1					
ｱｽﾌｧﾙﾄ舗装工		式	1					
下層路盤(車道・路肩部)	路盤材種類再生ｸﾗｯｼｬﾗﾝ RC-30;仕上り厚300mm	m2	136					単-16号
上層路盤(車道・路肩部)	路盤材種類粒度調整砕石 M-30;仕上り厚100mm	m2	136					単-17号
基層(車道・路肩部)	材料種類再生粗粒度ｱｽｺﾝ(20);舗装厚50mm;平均幅員1.4m未満(1層当り平均仕上り厚50mm以下)	m2	172					単-18号
表層(車道・路肩部)	材料種類再生密粒度ｱｽｺﾝ(20);舗装厚50mm;平均幅員1.4m未満(1層当り平均仕上り厚50mm以下)	m2	174					単-19号
構造物撤去工		式	1					
構造物取壊し工		式	1					

参考資料

東近江市

設計内訳書 <01>

工事名	市道上中緑町小今線（今崎工区）道路改良工事（国費）	当　初	事業区分	道路新設･改築	主たる工種	道路改良工事
			工事区分	道路改良	施工地域	一般交通影響有り（１）－２

工事区分・工種・種別・細別	規格	単位	数量	単価	金額	数量増減	金額増減	摘要
ｺﾝｸﾘｰﾄ構造物取壊し	構造物区分無筋構造物;工法区分機械施工	m3	3					単-20号
ｺﾝｸﾘｰﾄ構造物取壊し	構造物区分鉄筋構造物;工法区分機械施工	m3	5					単-21号
舗装版切断	舗装版種別ｱｽﾌｧﾙﾄ舗装版;ｱｽﾌｧﾙﾄ舗装版厚15cm以下	m	118					単-22号
舗装版切断	舗装版種別ｺﾝｸﾘｰﾄ舗装版;ｺﾝｸﾘｰﾄ舗装版厚15cm以下	m	15					単-23号
舗装版破砕	舗装版種別ｱｽﾌｧﾙﾄ舗装版;舗装版厚5cm	m2	86					単-24号
運搬処理工		式	1					
殻運搬	殻種別ｺﾝｸﾘｰﾄ殻(無筋)　L=3.1km	m3	3					単-25号
殻運搬	殻種別ｺﾝｸﾘｰﾄ殻(鉄筋)　L=8.4km	m3	5					単-26号
舗装版切断水処理工	L=31.0km	回	1					単-27号
殻運搬	殻種別ｱｽﾌｧﾙﾄ殻　L=3.1ｋｍ	m3	4					単-28号
付帯工		式	1					
復旧工		式	1					

参考資料

東近江市

設計内訳書 <01>

工事名	市道上中緑町小今線（今崎工区）道路改良工事（国費）	当　初	事業区分	道路新設･改築	主たる工種	道路改良工事
			工事区分	道路改良	施工地域	一般交通影響有り（１）－２

工事区分・工種・種別・細別	規格	単位	数量	単価	金額	数量増減	金額増減	摘要
表層(車道・路肩部)	材料種類再生密粒度ｱｽｺﾝ(20);舗装厚50㎜;平均幅員1.4m未満(1層当り平均仕上り厚50㎜以下)	m2	31					単-29号
土間ｺﾝｸﾘｰﾄ	ｺﾝｸﾘｰﾄ規格24-12-25(20)(高炉);ｺﾝｸﾘｰﾄ夜間割増無し	m2	7					単-30号
仮設工		式	1					
交通管理工		式	1					
交通誘導警備員	交通誘導員B	人日	8					単-31号
交通誘導警備員	交通誘導員A	人日	8					単-32号
直接工事費		式	1					
共通仮設		式	1					
共通仮設費（率計上）		式	1					
純工事費		式	1					
現場管理費		式	1					

参考資料

東近江市

設計内訳書 <01>

工事名	市道上中緑町小今線（今崎工区）道路改良工事（国費）	当　初	事業区分	道路新設･改築	主たる工種	道路改良工事
			工事区分	共通仮設	施工地域	一般交通影響有り（１）－２

工事区分・工種・種別・細別	規格	単位	数量	単価	金額	数量増減	金額増減	摘要
工事原価		式	1					
一般管理費等		式	1					
工事価格		式	1					
消費税相当額		式	1					
工事費計		式	1					

参考資料

東近江市

1次単価表 <01>

単-1号

単価適用年月日	20260706
歩掛適用年月日	20260706
労務等調整	00.00%-00.00%-1.0000

名称	掘削	単位	m3	数量	1	単価	
規格	土質土砂;施工方法ｵｰﾌﾟﾝｶｯﾄ;押土無し;障害無し;施工数量5,000m3未満						

名称	規格／条件	単位	数量	単価	金額	摘要
掘削	土質＝土砂：施工方法＝ｵｰﾌﾟﾝｶｯﾄ：押土の有無＝無し：障害の有無＝無し：施工数量＝5,000m3未満：	m3	1			CB210100 管理費区分 無 単-33号
計						
単価						

参考資料

東近江市

1次単価表 <01>

単-2号

単価適用年月日	20260706
歩掛適用年月日	20260706
労務等調整	00.00%-00.00%-1.0000

名称	床掘り	単位	m3	数量	1	単価	
規格	土質土砂						

名称	規格／条件	単位	数量	単価	金額	摘要
床掘り	土質＝土砂：施工方法＝上記以外（小規模） ：費用の内訳＝全ての費用：	m3	1			CB210030 管理費区分 無 単-34号
計						
単価						

参考資料

東近江市

1次単価表 <01>

単-3号

単価適用年月日	20260706
歩掛適用年月日	20260706
労務等調整	00.00%-00.00%-1.0000

名称	埋戻し	単位	m3	数量	1	単価	
規格	土質区分土砂;土質流用土						

名称	規格／条件	単位	数量	単価	金額	摘要
埋戻し	施工方法＝上記以外（小規模）：土質＝土砂 ：費用の内訳＝全ての費用：	m3	1			CB210410 管理費区分 無 単-35号
計						
単価						

参考資料

東近江市

1次単価表 <01>

単-4号

単価適用年月日	20260706
歩掛適用年月日	20260706
労務等調整	00.00%-00.00%-1.0000

名称	埋戻し	単位	m3	数量	1	単価	
規格	土質区分土砂;土質RC30						

名称	規格／条件	単位	数量	単価	金額	摘要
埋戻し	施工方法＝上記以外（小規模）：土質＝土砂 ：費用の内訳＝全ての費用：	m3	1			CB210410 管理費区分 無 単-35号
再生クラッシャーラン	ＲＣ－３０	m3	1.1			Z002122002 管理費区分 無
計						
単価						

参考資料

東近江市

1次単価表 <01>

単-5号

単価適用年月日	20260706
歩掛適用年月日	20260706
労務等調整	00.00%-00.00%-1.0000

名称	路体(畦畔)盛土	単位	m3	数量	1	単価	
規格	施工幅員2.5m未満：流用土						

名称	規格／条件	単位	数量	単価	金額	摘要
路体（築堤）盛土	施工幅員＝2.5m未満：	m3	1			CB210510 管理費区分 無 単-36号
計						
単価						

参考資料

東近江市

1次単価表 <01>

単-6号

単価適用年月日	20260706
歩掛適用年月日	20260706
労務等調整	00.00%-00.00%-1.0000

名称	土砂等運搬	単位	m3	数量	1	単価	
規格	土質土砂(岩塊･玉石混り土含む)L=1.5ｋｍ　(現場から今崎町)						

名称	規格／条件	単位	数量	単価	金額	摘要
土砂等運搬	土砂等発生現場＝標準：積込機種･規格＝ﾊﾞｯｸﾎｳ山積0.45m3（平積0.35m3）：土質＝土砂（岩塊･玉石混り土含む）：DID区間の有無＝無し：運搬距離（km）（DID区間無）＝2.0km以下： 【ダンプトラック［オンロード・ディーゼル］｜１０ｔ積級　】【タイヤ損耗費｜１０ｔ積級　良好　供用日　】	m3	1			CB210110 管理費区分 無 単-37号
整地	作業区分＝残土受入れ地での処理：	m3	1			CB210610 管理費区分 無 単-38号
計						
単価						

参考資料

1次単価表 <01>

単-7号

単価適用年月日	20260706
歩掛適用年月日	20260706
労務等調整	00.00%-00.00%-1.0000

名称	自由勾配側溝 2	単位	m	数量	10	単価	
規格	側溝規格300×400						

名称	規格／条件	単位	数量	単価	金額	摘要
自由勾配側溝	夜間作業の有無＝無し：規格・仕様区分＝L=2000mm 1000kg/個以下：時間的制約の有無＝無し：基礎ｺﾝｸﾘｰﾄの種類＝18-8-40（高炉）：基礎ｺﾝｸﾘｰﾄ設計数量（実数入力）＝0.62m3/10m：基礎砕石施工の有無＝有り：基礎砕石の種類＝再生ｸﾗｯｼｬﾗﾝ 40～0：基礎砕石設計数量（実数入力）＝0.93m3/10m：底部ｺﾝｸﾘｰﾄの種類＝生ｺﾝｸﾘｰﾄ（各種）：底部ｺﾝｸﾘｰﾄ設計数量（実数入力）＝0.32m3/10m：	m	10			WB821420 管理費区分 無 単-39号
計						
単価						

参考資料

東近江市

1次単価表 <01>

単-8号

単価適用年月日	20260706
歩掛適用年月日	20260706
労務等調整	00.00%-00.00%-1.0000

名称	自由勾配側溝 3	単位	m	数量	10	単価	
規格	側溝規格300×400						

名称	規格／条件	単位	数量	単価	金額	摘要
自由勾配側溝	夜間作業の有無＝無し：規格・仕様区分＝L=2000mm 1000kg/個以下：時間的制約の有無＝無し：基礎ｺﾝｸﾘｰﾄの種類＝18-8-40（高炉）：基礎ｺﾝｸﾘｰﾄ設計数量（実数入力）＝0.62m3/10m：基礎砕石施工の有無＝有り：基礎砕石の種類＝再生ｸﾗｯｼｬﾗﾝ 40～0：基礎砕石設計数量（実数入力）＝0.93m3/10m：底部ｺﾝｸﾘｰﾄの種類＝生ｺﾝｸﾘｰﾄ（各種）：底部ｺﾝｸﾘｰﾄ設計数量（実数入力）＝0.17m3/10m：	m	10			WB821420 管理費区分 無 単-40号
計						
単価						

参考資料

東近江市

1次単価表 <01>

単-9号

単価適用年月日	20260706
歩掛適用年月日	20260706
労務等調整	00.00%-00.00%-1.0000

名称	側溝蓋	単位	枚	数量	1	単価	
規格	300型　コンクリート蓋　T25						

名称	規格／条件	単位	数量	単価	金額	摘要
蓋版	作業区分＝据付け：夜間作業の有無＝無し： 蓋版の種類＝蓋版（各種）：規格・仕様区分 ＝40を超え170kg/枚以下：時間的制約の有無 ＝無し：施工箇所における補正＝無し：	枚	1			WB821430 管理費区分 無 単-41号
計						
単価						

参考資料

東近江市

1次単価表 <01>

単-10号

単価適用年月日	20260706
歩掛適用年月日	20260706
労務等調整	00.00%-00.00%-1.0000

名称	側溝蓋	単位	枚	数量	1	単価	
規格	300型　グレーチング蓋　T－25（普通目）ゴム付き						

名称	規格／条件	単位	数量	単価	金額	摘要
蓋版	作業区分＝据付け：夜間作業の有無＝無し： 蓋版の種類＝蓋版（各種）：規格・仕様区分 ＝40kg/枚以下：時間的制約の有無＝無し： 施工箇所における補正＝無し：	枚	1			WB821430 管理費区分 無 単-42号
計						
単価						

参考資料

東近江市

1次単価表 <01>

単-11号

単価適用年月日	20260706
歩掛適用年月日	20260706
労務等調整	00.00%-00.00%-1.0000

名称	鉄筋ｺﾝｸﾘｰﾄ台付管	単位	m	数量	10	単価	
規格	管規格　φ300						

名称	規格／条件	単位	数量	単価	金額	摘要
鉄筋コンクリート台付管	作業区分＝据付：管径＝300㎜：1個当りの管長さ（実数入力）＝2m/個：費用の内訳＝全ての費用：	m	10			CB222850 管理費区分 無 単-43号
ﾓﾙﾀﾙ練工	ｾﾒﾝﾄ種別＝高炉ｾﾒﾝﾄB種 ﾊﾞﾗ物：配合比＝配合比１：３：	m3	0.07			DXS10420 管理費区分 無 単-44号
コンクリート	構造物種別＝無筋･鉄筋構造物：打設工法＝人力打設：ｺﾝｸﾘｰﾄ規格＝18-8-40（高炉）：養生工の種類＝養生無し：現場内小運搬の有無＝無し：費用の内訳＝全ての費用：	m3	0.44			CB240010 管理費区分 無 単-45号
型枠	型枠の種類＝一般型枠：構造物の種類＝均しｺﾝｸﾘｰﾄ：	m2	2			CB240210 管理費区分 無 単-46号
計						
単価						

参考資料

東近江市

1次単価表 <01>

単-12号

単価適用年月日	20260706
歩掛適用年月日	20260706
労務等調整	00.00%-00.00%-1.0000

名称	現場打ち集水桝 2	単位	箇所	数量	1	単価	
規格	現場打材;ｺﾝｸﾘｰﾄ規格18-8-40(高炉);法面作業補正無し　T25						

名称	規格／条件	単位	数量	単価	金額	摘要
現場打ち集水桝・街渠桝（本体）	ｺﾝｸﾘｰﾄ規格＝18-8-40（高炉）：1箇所当りｺﾝｸﾘｰﾄ使用量＝0.32m3を超え0.34m3以下：ｺﾝｸﾘｰﾄ打設工法＝人力打設：養生工の種類＝一般養生･特殊養生（練炭）：	箇所	1			CB222950 管理費区分 無 単-47号
グレーチング（110°開閉）	T25　普通目　500*500	組	1			YZA0000025-001 管理費区分 無
計						
単価						

参考資料

東近江市

1次単価表 <01>

単-13号

単価適用年月日	20260706
歩掛適用年月日	20260706
労務等調整	00.00%-00.00%-1.0000

名称	現場打ち集水桝 3	単位	箇所	数量	1	単価	
規格	現場打材;ｺﾝｸﾘｰﾄ規格18-8-40(高炉);法面作業補正無し　T25						

名称	規格／条件	単位	数量	単価	金額	摘要
現場打ち集水桝・街渠桝（本体）	ｺﾝｸﾘｰﾄ規格＝18-8-40（高炉）：1箇所当りｺﾝｸﾘｰﾄ使用量＝1.15m3を超え1.22m3以下：ｺﾝｸﾘｰﾄ打設工法＝ﾊﾞｯｸﾎｳ（ｸﾚｰﾝ機能付）打設：養生工の種類＝一般養生･特殊養生（練炭）：	箇所	1			CB222950 管理費区分 無 単-48号
グレーチング　（110°開閉）	T25　細目　900*900	組	1			YZA0000024-001 管理費区分 無
足掛金物	L=300mm φ19 SUS403 ﾎﾟﾘﾌﾟﾛ樹脂	個	3			Z901602010 管理費区分 無
計						
単価						

参考資料

東近江市

1次単価表 <01>

単-14号

単価適用年月日	20260706
歩掛適用年月日	20260706
労務等調整	00.00%-00.00%-1.0000

名称	現場打ち集水桝 4	単位	箇所	数量	1	単価	
規格	現場打材;ｺﾝｸﾘｰﾄ規格18-8-40(高炉);法面作業補正無し　T25						

名称	規格／条件	単位	数量	単価	金額	摘要
現場打ち集水桝・街渠桝（本体）	ｺﾝｸﾘｰﾄ規格＝18-8-40（高炉）：1箇所当りｺﾝｸﾘｰﾄ使用量＝0.30m3を超え0.32m3以下：ｺﾝｸﾘｰﾄ打設工法＝人力打設：養生工の種類＝一般養生･特殊養生（練炭）：	箇所	1			CB222950 管理費区分 無 単-49号
グレーチング（110°開閉）	T25　普通目　500*500	組	1			YZA0000025-001 管理費区分 無
計						
単価						

参考資料

東近江市

1次単価表 <01>

単-15号

単価適用年月日	20260706
歩掛適用年月日	20260706
労務等調整	00.00%-00.00%-1.0000

名称	現場打ち集水桝 5	単位	箇所	数量	1	単価	
規格	現場打材;ｺﾝｸﾘｰﾄ規格18-8-40(高炉);法面作業補正無し　T25						

名称	規格／条件	単位	数量	単価	金額	摘要
現場打ち集水桝・街渠桝（本体）	ｺﾝｸﾘｰﾄ規格＝18-8-40（高炉）：1箇所当りｺﾝｸﾘｰﾄ使用量＝0.30m3を超え0.32m3以下：ｺﾝｸﾘｰﾄ打設工法＝人力打設：養生工の種類＝一般養生･特殊養生（練炭）：	箇所	1			CB222950 管理費区分 無 単-49号
グレーチング（110°開閉）	T25　普通目　500*500	組	1			YZA0000025-001 管理費区分 無
計						
単価						

参考資料

東近江市

1次単価表 <01>

単-16号

単価適用年月日	20260706
歩掛適用年月日	20260706
労務等調整	00.00%-00.00%-1.0000

名称	下層路盤(車道・路肩部)	単位	m2	数量	1	単価	
規格	路盤材種類再生ｸﾗｯｼｬﾗﾝ RC-30;仕上り厚300mm						

名称	規格／条件	単位	数量	単価	金額	摘要
下層路盤（車道・路肩部）	全仕上り厚（実数入力）＝300mm：施工区分＝2層施工：材料＝再生ｸﾗｯｼｬﾗﾝ RC-30：費用の内訳＝全ての費用：	m2	1			CB410030 管理費区分 無 単-50号
計						
単価						

参考資料

東近江市

1次単価表 <01>

単-17号

単価適用年月日	20260706
歩掛適用年月日	20260706
労務等調整	00.00%-00.00%-1.0000

名称	上層路盤(車道・路肩部)	単位	m2	数量	1	単価	
規格	路盤材種類粒度調整砕石 M-30;仕上り厚100㎜						

名称	規格／条件	単位	数量	単価	金額	摘要
上層路盤（車道・路肩部）	材料＝粒度調整砕石 M-30：全仕上り厚（実数入力）＝100㎜：施工区分＝1層施工：費用の内訳＝全ての費用：	m2	1			CB410040 管理費区分 無 単-51号
計						
単価						

参考資料

東近江市

1次単価表 <01>

単-18号

単価適用年月日	20260706
歩掛適用年月日	20260706
労務等調整	00.00%-00.00%-1.0000

名称	基層(車道・路肩部)	単位	m2	数量	1	単価	
規格	材料種類再生粗粒度ｱｽｺﾝ(20);舗装厚50㎜;平均幅員1.4m未満(1層当り平均仕上り厚50㎜以下)						

名称	規格／条件	単位	数量	単価	金額	摘要
基層（車道・路肩部）	平均幅員＝1.4m未満（仕上厚50㎜以下）：1 層当平均仕上厚 50㎜以下＝50㎜：材料＝再 生粗粒度アスコン（２０）：瀝青材料種類＝ ﾌﾟﾗｲﾑｺｰﾄ PK-3：費用の内訳＝全ての費用：	m2	1			CB410240 管理費区分 無 単-52号
計						
単価						

参考資料

1次単価表 <01>

単-19号

単価適用年月日	20260706
歩掛適用年月日	20260706
労務等調整	00.00%-00.00%-1.0000

名称	表層(車道・路肩部)	単位	㎡2	数量	1	単価	
規格	材料種類再生密粒度ｱｽｺﾝ(20);舗装厚50㎜;平均幅員1.4m未満(1層当り平均仕上り厚50㎜以下)						

名称	規格／条件	単位	数量	単価	金額	摘要
表層（車道・路肩部）	平均幅員＝1.4m未満（仕上厚50㎜以下）：1 層当平均仕上厚 50㎜以下＝50㎜：材料＝再 生密粒度アスコン（２０）：瀝青材料種類＝ ﾀｯｸｺｰﾄ PK-4：費用の内訳＝全ての費用：	㎡2	1			CB410260 管理費区分 無 単-53号
計						
単価						

参考資料

東近江市

1次単価表 <01>

単-20号

単価適用年月日	20260706
歩掛適用年月日	20260706
労務等調整	00.00%-00.00%-1.0000

名称	ｺﾝｸﾘｰﾄ構造物取壊し	単位	m3	数量	1	単価	
規格	構造物区分無筋構造物;工法区分機械施工						

名称	規格／条件	単位	数量	単価	金額	摘要
構造物とりこわし	構造物区分＝無筋構造物：工法区分＝機械施工：時間的制約の有無＝無し：夜間作業の有無＝無し：低騒音･低振動対策＝不要：	m3	1			WB824010 管理費区分 無 単-54号
計						
単価						

参考資料

東近江市

1次単価表 <01>

単-21号

単価適用年月日	20260706
歩掛適用年月日	20260706
労務等調整	00.00%-00.00%-1.0000

名称	ｺﾝｸﾘｰﾄ構造物取壊し	単位	m3	数量	1	単価	
規格	構造物区分鉄筋構造物;工法区分機械施工						

名称	規格／条件	単位	数量	単価	金額	摘要
構造物とりこわし	構造物区分＝鉄筋構造物：工法区分＝機械施工：時間的制約の有無＝無し：夜間作業の有無＝無し：低騒音･低振動対策＝不要：	m3	1			WB824010 管理費区分 無 単-55号
計						
単価						

参考資料

東近江市

1次単価表 <01>

単-22号

単価適用年月日	20260706
歩掛適用年月日	20260706
労務等調整	00.00%-00.00%-1.0000

名称	舗装版切断	単位	m	数量	1	単価	
規格	舗装版種別ｱｽﾌｧﾙﾄ舗装版;ｱｽﾌｧﾙﾄ舗装版厚15cm以下						

名称	規格／条件	単位	数量	単価	金額	摘要
舗装版切断	舗装版種別＝ｱｽﾌｧﾙﾄ舗装版：ｱｽﾌｧﾙﾄ舗装版厚＝15cm以下：費用の内訳＝全ての費用：	m	1			CB430510 管理費区分 無 単-56号
計						
単価						

参考資料

東近江市

1次単価表 <01>

単-23号

単価適用年月日	20260706
歩掛適用年月日	20260706
労務等調整	00.00%-00.00%-1.0000

名称	舗装版切断	単位	m	数量	1	単価	
規格	舗装版種別ｺﾝｸﾘｰﾄ舗装版;ｺﾝｸﾘｰﾄ舗装版厚15cm以下						

名称	規格／条件	単位	数量	単価	金額	摘要
舗装版切断	舗装版種別＝ｺﾝｸﾘｰﾄ舗装版：ｺﾝｸﾘｰﾄ舗装版厚＝15cm以下：費用の内訳＝全ての費用：	m	1			CB430510 管理費区分 無 単-57号
計						
単価						

参考資料

東近江市

1次単価表 <01>

単-24号

単価適用年月日	20260706
歩掛適用年月日	20260706
労務等調整	00.00%-00.00%-1.0000

名称	舗装版破砕	単位	m2	数量	1	単価	
規格	舗装版種別ｱｽﾌｧﾙﾄ舗装版;舗装版厚5cm						

名称	規格／条件	単位	数量	単価	金額	摘要
舗装版破砕	舗装版種別＝ｱｽﾌｧﾙﾄ舗装版：障害等の有無＝無し：騒音振動対策＝不要：舗装版厚＝15cm以下：積込作業の有無＝有り：費用の内訳＝全ての費用：	m2	1			CB430310 管理費区分 無 単-58号
計						
単価						

参考資料

東近江市

1次単価表 <01>

単-25号

単価適用年月日	20260706
歩掛適用年月日	20260706
労務等調整	00.00%-00.00%-1.0000

名称	殻運搬	単位	m3	数量	1	単価	
規格	殻種別ｺﾝｸﾘｰﾄ殻(無筋)　L=3.1km						

名称	規格／条件	単位	数量	単価	金額	摘要
殻運搬	殻発生作業＝ｺﾝｸﾘｰﾄ（無筋）構造物とりこわし：積込工法区分＝機械積込：DID区間の有無＝無し：運搬距離（km）（DID区間有無）＝3.3km以下：費用の内訳＝全ての費用：【ダンプトラック［オンロード・ディーゼル］｜１０ｔ積級　】【タイヤ損耗費｜１０ｔ積級　良好　供用日　】	m3	1			CB227010 管理費区分 無 単-59号
産廃処分費	無筋Co殻	m3	1			YZT0000003-001 管理費区分 T
計						
単価						

参考資料

東近江市

1次単価表 <01>

単-26号

単価適用年月日	20260706
歩掛適用年月日	20260706
労務等調整	00.00%-00.00%-1.0000

名称	殻運搬	単位	m3	数量	1	単価	
規格	殻種別ｺﾝｸﾘｰﾄ殻(鉄筋)　L=8.4km						

名称	規格／条件	単位	数量	単価	金額	摘要
殻運搬	殻発生作業＝ｺﾝｸﾘｰﾄ（鉄筋）構造物とりこわし：積込工法区分＝機械積込：DID区間の有無＝無し：運搬距離（km）（DID区間有無）＝10.9km以下：費用の内訳＝全ての費用：【ダンプトラック［オンロード・ディーゼル］｜１０ｔ積級　】【タイヤ損耗費｜１０ｔ積級　良好　供用日　】	m3	1			CB227010 管理費区分 無 単-60号
産廃処分費	有筋Co殻	m3	1			YZT0000004-001 管理費区分 T
計						
単価						

参考資料

1次単価表 <01>

単-27号

単価適用年月日	20260706
歩掛適用年月日	20260706
労務等調整	00.00%-00.00%-1.0000

名称	舗装版切断水処理工	単位	回	数量	1	単価	
規格	L=31.0km						

名称	規格／条件	単位	数量	単価	金額	摘要
廃材運搬	片道運搬距離＝31km：	回	1			DXS20050 管理費区分 無 単-61号
産廃処分費	汚水	t	0.9			YZT0000006-001 管理費区分 T
計						
単価						

参考資料

東近江市

1次単価表 <01>

単-28号

単価適用年月日	20260706
歩掛適用年月日	20260706
労務等調整	00.00%-00.00%-1.0000

名称	殻運搬	単位	m3	数量	1	単価	
規格	殻種別ｱｽﾌｧﾙﾄ殻　L=3.1ｋｍ						

名称	規格／条件	単位	数量	単価	金額	摘要
殻運搬	殻発生作業＝舗装版破砕：積込工法区分＝機械（騒音対策不要､厚15cm以下）：DID区間の有無＝無し：運搬距離（km）（DID区間無）＝3.5km以下：費用の内訳＝全ての費用：【ダンプトラック［オンロード・ディーゼル］｜１０ｔ積級　】【タイヤ損耗費｜１０ｔ積級　良好　供用日　】	m3	1			CB227010 管理費区分 無 単-62号
産廃処分費	As殻	m3	1			YZT0000005-001 管理費区分 T
計						
単価						

参考資料

東近江市

1次単価表 <01>

単-29号

単価適用年月日	20260706
歩掛適用年月日	20260706
労務等調整	00.00%-00.00%-1.0000

名称	表層(車道・路肩部)	単位	m2	数量	1	単価	
規格	材料種類再生密粒度ｱｽｺﾝ(20);舗装厚50㎜;平均幅員1.4m未満(1層当り平均仕上り厚50㎜以下)						

名称	規格／条件	単位	数量	単価	金額	摘要
表層（車道・路肩部）	平均幅員＝1.4m未満（仕上厚50㎜以下）：1 層当平均仕上厚 50㎜以下＝50㎜：材料＝再 生密粒度アスコン（２０）：瀝青材料種類＝ ﾌﾟﾗｲﾑｺｰﾄ PK-3：費用の内訳＝全ての費用：	m2	1			CB410260 管理費区分 無 単-63号
計						
単価						

参考資料

東近江市

1次単価表 <01>

単-30号

単価適用年月日	20260706
歩掛適用年月日	20260706
労務等調整	00.00%-00.00%-1.0000

名称	土間ｺﾝｸﾘｰﾄ	単位	m2	数量	10	単価	
規格	ｺﾝｸﾘｰﾄ規格24-12-25(20)(高炉);ｺﾝｸﾘｰﾄ夜間割増無し						

名称	規格／条件	単位	数量	単価	金額	摘要
コンクリート	構造物種別＝小型構造物：打設工法＝人力打設：ｺﾝｸﾘｰﾄ規格＝24-12-25（20）（高炉）：養生工の種類＝一般養生：現場内小運搬の有無＝無し：費用の内訳＝全ての費用：	m3	1			CB240010 管理費区分 無 単-64号
鉄筋金網（ＳＤ２９５）	Ｄ６×１００×１００	m2	10			Z001452001 管理費区分 無
計						
単価						

参考資料

東近江市

1次単価表 <01>

単-31号

単価適用年月日	20260706
歩掛適用年月日	20260706
労務等調整	00.00%-00.00%-1.0000

名称	交通誘導警備員	単位	人日	数量	1	単価	
規格	交通誘導員B						

名称	規格／条件	単位	数量	単価	金額	摘要
交通誘導警備員Ｂ		人日	1			WB010212 管理費区分 無 単-65号
計						
単価						

参考資料

東近江市

1次単価表 <01>

単-32号

単価適用年月日	20260706
歩掛適用年月日	20260706
労務等調整	00.00%-00.00%-1.0000

名称	交通誘導警備員	単位	人日	数量	1	単価	
規格	交通誘導員A						

名称	規格／条件	単位	数量	単価	金額	摘要
交通誘導警備員A		人日	1			WB010211 管理費区分 無 単-66号
計						
単価						

参考資料

東近江市

2次単価表（施工パッケージ） <01>

単-33号　　CB210100

単価適用年月日	20260706
歩掛適用年月日	20260706
労務等調整	00.00% -1.0000

名称	掘削	単位	m3	数量	1	単価	
規格	土砂 ｵｰﾌﾟﾝｶｯﾄ 無し 無し 5,000m3未満						

名称	規格／条件	単位	構成比率	標準単価	単価	摘要
標準単価						
労務構成比率		%				
運転手（特殊）	重機械等運転	%				R0114 管理費区分 無 割増率 0%
材料構成比率		%				
軽油		%				Z006702002 管理費区分 無
機械構成比率		%				
バックホウ（クローラ型）［標準型・超低騒音型］	排出ガス対策型（第３次基準値） 山積０．８ｍ３	%				M000202090 管理費区分 無
J01 土質 J02 施工方法 J03 押土の有無	土砂 ｵｰﾌﾟﾝｶｯﾄ 無し					
J04 障害の有無 J05 施工数量	無し 5,000m3未満					

参考資料

2次単価表（施工パッケージ） <01>

単-34号　　CB210030

単価適用年月日	20260706
歩掛適用年月日	20260706
労務等調整	00.00% -1.0000

名称	床掘り	単位	m3	数量	1	単価	
規格	土砂 上記以外（小規模） 全ての費用						

名称	規格／条件	単位	構成比率	標準単価	単価	摘要
標準単価						
労務構成比率		%				
運転手（特殊）	重機械等運転	%				R0114 管理費区分 無 割増率 0%
普通作業員		%				R0102 管理費区分 無 割増率 0%
材料構成比率		%				
軽油		%				Z006702002 管理費区分 無
機械構成比率		%				
バックホウ（クローラ）［後方超小旋回型］	排ガス型（第２次） 山積０．２８ｍ３	%				M000202096 管理費区分 無
J01 土質 J02 施工方法 J05 費用の内訳	土砂 上記以外（小規模） 全ての費用					

参考資料

東近江市

2次単価表（施工パッケージ） <01>

単-35号　　CB210410

単価適用年月日	20260706
歩掛適用年月日	20260706
労務等調整	00.00% -1.0000

名称	埋戻し	単位	m3	数量	1	単価	
規格	上記以外（小規模） 土砂 全ての費用						

名称	規格／条件	単位	構成比率	標準単価	単価	摘要
標準単価						
労務構成比率		%				
普通作業員		%				R0102 管理費区分 無 割増率 0%
特殊作業員		%				R0101 管理費区分 無 割増率 0%
運転手（特殊）	重機械等運転	%				R0114 管理費区分 無 割増率 0%
材料構成比率		%				
軽油		%				Z006702002 管理費区分 無
ガソリン	レギュラー ｽﾀﾝﾄﾞ	%				Z006704001 管理費区分 無
機械構成比率		%				
バックホウ（クローラ）［後方超小旋回型］	排ガス型（第２次） 山積０．２８ｍ３	%				M000202096 管理費区分 無
ランマ	質量６０～８０ｋｇ	%				M000806001 管理費区分 無

参考資料

2次単価表（施工パッケージ） <01>

単-35号　　CB210410

単価適用年月日	20260706
歩掛適用年月日	20260706
労務等調整	00.00% -1.0000

名称	埋戻し	単位	m3	数量	1	単価	
規格	上記以外（小規模） 土砂 全ての費用						

名称	規格／条件	単位	構成比率	標準単価	単価	摘要
J01 施工方法	上記以外（小規模）					
J02 土質	土砂					
J04 費用の内訳	全ての費用					

参考資料

2次単価表（施工パッケージ） <01>

単-36号　　CB210510

単価適用年月日	20260706
歩掛適用年月日	20260706
労務等調整	00.00% -1.0000

名称	路体（築堤）盛土	単位	m3	数量	1	単価	
規格	2.5m未満						

名称	規格／条件	単位	構成比率	標準単価	単価	摘要
標準単価						
労務構成比率		%				
普通作業員		%				R0102 管理費区分 無 割増率 0%
特殊作業員		%				R0101 管理費区分 無 割増率 0%
材料構成比率		%				
軽油		%				Z006702002 管理費区分 無
機械構成比率		%				
振動ローラ（舗装用）［ハンドガイド式］	運転質量０．８～１．１ｔ　供用日当たり賃料	%				L001070002 管理費区分 無
J01 施工幅員	2.5m未満					

参考資料

2次単価表（施工パッケージ） <01>

単-37号　　CB210110

単価適用年月日	20260706
歩掛適用年月日	20260706
労務等調整	00.00% -1.0000

名称	土砂等運搬	単位	m3	数量	1	単価	
規格	標準 ﾊﾞｯｸﾎｳ山積0.45m3（平積0.35m3）　土砂（岩塊･玉石混り土含む）　無し 2.0km以下						

名称	規格／条件	単位	構成比率	標準単価	単価	摘要
標準単価						
労務構成比率		%				
運転手（一般）	ﾄﾗｯｸ･ﾀﾞﾝﾌﾟ･散水車等運転	%				R0115 管理費区分 無 割増率　0%
材料構成比率		%				
軽油		%				Z006702002 管理費区分 無
機械構成比率		%				
ダンプトラック［オンロード・ディーゼル］ 【タイヤ損耗費】	１０ｔ積級 【１０ｔ積級　良好　供用日】	%				M000301005 管理費区分 無
J01 土砂等発生現場 J02 積込機種･規格 J03 土質	標準 ﾊﾞｯｸﾎｳ山積0.45m3（平積0.35m3） 土砂（岩塊･玉石混り土含む）					
J04 DID区間の有無 J09 運搬距離（km）（DID区間無）	無し 2.0km以下					

参考資料

2次単価表（施工パッケージ） <01>

単-38号　　CB210610

単価適用年月日	20260706
歩掛適用年月日	20260706
労務等調整	00.00% -1.0000

名称	整地	単位	m3	数量	1	単価	
規格	残土受入れ地での処理						

名称	規格／条件	単位	構成比率	標準単価	単価	摘要
標準単価						
労務構成比率		%				
運転手（特殊）	重機械等運転	%				R0114 管理費区分 無 割増率 0%
材料構成比率		%				
軽油		%				Z006702002 管理費区分 無
機械構成比率		%				
バックホウ（クローラ）［標準］	山積０．８ｍ３（平積０．６ｍ３） 供用日当たり賃料	%				L001010007 管理費区分 無
J01 作業区分	残土受入れ地での処理					

参考資料

2次単価表 <01>

単-39号　　WB821420

単価適用年月日	20260706
歩掛適用年月日	20260706
労務等調整	00.00% -1.0000

名称	自由勾配側溝	単位	m	数量	10	単価	
規格	無し L=2000mm 1000kg/個以下 無し 18-8-40（高炉） 0.62m3/10m 有り 再生ｸﾗｯｼｬﾗﾝ 40～0 0.93m3/10m生ｺﾝｸﾘｰﾄ（各種） 0.32m3/10m						

名称	規格／条件	単位	数量	単価	金額	摘要
自由勾配側溝　昼間	Ｌ２０００　１０００ｋｇ以下　制約無	m	10			Q001366001 管理費区分 無 Z1
自由勾配側溝本体	３００×４００×２０００　蓋２枚掛タイプ 25t用 参考質量399kg	個	5			Z902309010 管理費区分 無 Z1
生コンクリート	１８－８－４０　高炉　W/C=60%以下	m3	0.657			Z002012010 管理費区分 無 Z1
生コンクリート	１８－８－２５（２０）　高炉　W/C=60%以下	m3	0.339			Z002012001 管理費区分 無 Z1
再生クラッシャーラン	ＲＣ－４０	m3	1.116			Z002122003 管理費区分 無 Z1
諸雑費（まるめ）		式	1			ZS3000004 管理費区分 無 ZZ1
計						
単価						
J01 夜間作業の有無 J02 規格・仕様区分 J03 時間的制約の有無	無し L=2000mm 1000kg/個以下 無し					
J04 基礎ｺﾝｸﾘｰﾄの種類 J05 基礎ｺﾝｸﾘｰﾄ設計数量（実数入力） J06 基礎砕石施工の有無	18-8-40（高炉） 0.62 m3/10m 有り					
J07 基礎砕石の種類 J08 基礎砕石設計数量（実数入力） J09 底部ｺﾝｸﾘｰﾄの種類	再生ｸﾗｯｼｬﾗﾝ 40～0 0.93 m3/10m 生ｺﾝｸﾘｰﾄ（各種）					

参考資料

2次単価表 <01>

単-39号　　WB821420

単価適用年月日	20260706
歩掛適用年月日	20260706
労務等調整	00.00% -1.0000

名称	自由勾配側溝	単位	m	数量	10	単価	
規格	無し L=2000mm 1000kg/個以下 無し 18-8-40（高炉） 0.62m3/10m 有り 再生ｸﾗｯｼｬﾗﾝ 40～0 0.93m3/10m生ｺﾝｸﾘｰﾄ（各種） 0.32m3/10m						

名称	規格／条件	単位	数量	単価	金額	摘要
J10 底部ｺﾝｸﾘｰﾄ設計数量（実数入力）	0.32 m3/10m					

参考資料

東近江市

2次単価表 <01>

単-40号　　WB821420

単価適用年月日	20260706
歩掛適用年月日	20260706
労務等調整	00.00% -1.0000

名称	自由勾配側溝	単位	m	数量	10	単価	
規格	無し L=2000mm 1000kg/個以下 無し 18-8-40（高炉） 0.62m3/10m 有り 再生ｸﾗｯｼｬﾗﾝ 40～0 0.93m3/10m生ｺﾝｸﾘｰﾄ（各種） 0.17m3/10m						

名称	規格／条件	単位	数量	単価	金額	摘要
自由勾配側溝　昼間	Ｌ２０００　１０００ｋｇ以下　制約無	m	10			Q001366001 管理費区分 無 Z1
自由勾配側溝本体	３００×４００×２０００　蓋２枚掛タイプ 25t用 参考質量399kg	個	5			Z902309010 管理費区分 無 Z1
生コンクリート	１８－８－４０　高炉　W/C=60%以下	m3	0.657			Z002012010 管理費区分 無 Z1
生コンクリート	１８－８－２５（２０）　高炉　W/C=60%以下	m3	0.18			Z002012001 管理費区分 無 Z1
再生クラッシャーラン	ＲＣ－４０	m3	1.116			Z002122003 管理費区分 無 Z1
諸雑費（まるめ）		式	1			ZS3000004 管理費区分 無 ZZ1
計						
単価						
J01 夜間作業の有無 J02 規格・仕様区分 J03 時間的制約の有無	無し L=2000mm 1000kg/個以下 無し					
J04 基礎ｺﾝｸﾘｰﾄの種類 J05 基礎ｺﾝｸﾘｰﾄ設計数量（実数入力） J06 基礎砕石施工の有無	18-8-40（高炉） 0.62 m3/10m 有り					
J07 基礎砕石の種類 J08 基礎砕石設計数量（実数入力） J09 底部ｺﾝｸﾘｰﾄの種類	再生ｸﾗｯｼｬﾗﾝ 40～0 0.93 m3/10m 生ｺﾝｸﾘｰﾄ（各種）					

参考資料

東近江市

2次単価表 <01>

単-40号　　WB821420

単価適用年月日	20260706
歩掛適用年月日	20260706
労務等調整	00.00% -1.0000

名称	自由勾配側溝	単位	m	数量	10	単価	
規格	無し L=2000mm 1000kg/個以下 無し 18-8-40（高炉） 0.62m3/10m 有り 再生ｸﾗｯｼｬﾗﾝ 40～0 0.93m3/10m生ｺﾝｸﾘｰﾄ（各種） 0.17m3/10m						

名称	規格／条件	単位	数量	単価	金額	摘要
J10 底部ｺﾝｸﾘｰﾄ設計数量（実数入力）	0.17 m3/10m					

参考資料

東近江市

2次単価表 <01>

単-41号　　WB821430

単価適用年月日	20260706
歩掛適用年月日	20260706
労務等調整	00.00% -1.0000

名称	蓋版	単位	枚	数量	100	単価	
規格	据付け 無し 蓋版（各種） 40を超え170kg/枚以下 無し 無し						

名称	規格／条件	単位	数量	単価	金額	摘要
蓋版コンクリート・鋼製 昼間	１７０ｋｇ以下 制約無	枚	100			Q001367002 管理費区分 無 Z1
自由勾配側溝用蓋板(ｺﾝｸﾘｰﾄ製)	内幅300ﾀｲﾌﾟ 車道用 蓋2枚掛ﾀｲﾌﾟ 参考質量 41kg	枚	100			Z902313005 管理費区分 無 Z1
諸雑費（まるめ）		式	1			ZS3000004 管理費区分 無 ZZ1
計						
単価						
J01 作業区分 J02 夜間作業の有無 J03 蓋版の種類	据付け 無し 蓋版（各種）					
J05 規格・仕様区分 J06 時間的制約の有無 J07 施工箇所における補正	40を超え170kg/枚以下 無し 無し					

参考資料

東近江市

2次単価表 <01>

単-42号　　WB821430

単価適用年月日	20260706
歩掛適用年月日	20260706
労務等調整	00.00% -1.0000

名称	蓋版	単位	枚	数量	100	単価	
規格	据付け 無し 蓋版（各種） 40kg/枚以下 無し 無し						

名称	規格／条件	単位	数量	単価	金額	摘要
蓋版コンクリート・鋼製　昼間	４０ｋｇ以下　制約無	枚	100			Q001367001 管理費区分 無 Z1
自由勾配側溝ｸﾞﾚｰﾁﾝｸﾞ蓋(蓋2枚ﾀｲﾌﾟ)	T-25内幅300ﾀｲﾌﾟL=50cmｺﾞﾑ付きすべり止めﾀｲﾌﾟ 参考質量18kg　すべり止めﾀｲﾌﾟ 参考質量18kg	枚	100			Z901366365 管理費区分 無 Z1
諸雑費（まるめ）		式	1			ZS3000004 管理費区分 無 ZZ1
計						
単価						
J01 作業区分 J02 夜間作業の有無 J03 蓋版の種類	据付け 無し 蓋版（各種）					
J05 規格・仕様区分 J06 時間的制約の有無 J07 施工箇所における補正	40kg/枚以下 無し 無し					

参考資料

東近江市

2次単価表（施工パッケージ） <01>

単-43号　　CB222850

単価適用年月日	20260706
歩掛適用年月日	20260706
労務等調整	00.00% -1.0000

名称	鉄筋コンクリート台付管	単位	m	数量	1	単価	
規格	据付 300㎜ 2m/個 全ての費用						

名称	規格／条件	単位	構成比率	標準単価	単価	摘要
標準単価						
労務構成比率		%				
運転手（特殊）	重機械等運転	%				R0114 管理費区分 無 割増率 0%
普通作業員		%				R0102 管理費区分 無 割増率 0%
土木一般世話役		%				R0125 管理費区分 無 割増率 0%
特殊作業員		%				R0101 管理費区分 無 割増率 0%
材料構成比率		%				
鉄筋コンクリート台付管(バイコン台付管)	ＶＰＢＲ－３００　Ｌ＝２０００　ｶﾞｽｹｯﾄ一体型	%				Z902508030 管理費区分 無
軽油		%				Z006702002 管理費区分 無
機械構成比率		%				
バックホウ（クローラ）［標準・クレーン機能付き］	排ガス型（第１次）　山積0.45m3 2.9t吊	%				M000202062 管理費区分 無

参考資料

2次単価表（施工パッケージ） <01>

単-43号　　CB222850

単価適用年月日	20260706
歩掛適用年月日	20260706
労務等調整	00.00% -1.0000

名称	鉄筋コンクリート台付管	単位	m	数量	1	単価	
規格	据付 300㎜ 2m/個 全ての費用						

名称	規格／条件	単位	構成比率	標準単価	単価	摘要
J01 作業区分	据付					
J02 管径	300㎜					
J03 1個当りの管長さ（実数入力）	2 m/個					
J06 費用の内訳	全ての費用					

参考資料

東近江市

2次単価表 <01>

単-44号　　DXS10420

単価適用年月日	20260706
歩掛適用年月日	20260706
労務等調整	00.00% -1.0000

名称	ﾓﾙﾀﾙ練工	単位	m3	数量	1	単価	
規格	高炉ｾﾒﾝﾄB種 ﾊﾞﾗ物 配合比１：３						

名称	規格／条件	単位	数量	単価	金額	摘要
セメント（高炉Ｂ）	バラ	t	0.53			Z002002003 管理費区分 無 Z1
コンクリート用骨材　砂	洗い　細目	m3	1.05			Z002104002 管理費区分 無 Z1
普通作業員		人				R0102 管理費区分 無 割増率　0% Z1
諸雑費（まるめ）		式	1			ZS3000004 管理費区分 無 ZZ1
計						
単価						
J01 ｾﾒﾝﾄ種別 J02 配合比	高炉ｾﾒﾝﾄB種 ﾊﾞﾗ物 配合比１：３					

参考資料

2次単価表（施工パッケージ） <01>

単-45号　　CB240010

単価適用年月日	20260706
歩掛適用年月日	20260706
労務等調整	00.00% -1.0000

名称	コンクリート	単位	m3	数量	1	単価	
規格	無筋･鉄筋構造物 人力打設 18-8-40（高炉）　養生無し 無し 全ての費用						

名称	規格／条件	単位	構成比率	標準単価	単価	摘要
標準単価						
労務構成比率		%				
普通作業員		%				R0102 管理費区分 無 割増率　0%
特殊作業員		%				R0101 管理費区分 無 割増率　0%
土木一般世話役		%				R0125 管理費区分 無 割増率　0%
材料構成比率		%				
生コンクリート	１８－８－４０　高炉　W/C=60%以下	%				Z002012010 管理費区分 無
J01 構造物種別 J02 打設工法 J03 ｺﾝｸﾘｰﾄ規格	無筋･鉄筋構造物 人力打設 18-8-40（高炉）					
J05 養生工の種類 J07 現場内小運搬の有無 J13 費用の内訳	養生無し 無し 全ての費用					

参考資料

東近江市

2次単価表（施工パッケージ） <01>

単-46号　　CB240210

単価適用年月日	20260706
歩掛適用年月日	20260706
労務等調整	00.00% -1.0000

名称	型枠	単位	m2	数量	1	単価	
規格	一般型枠 均しｺﾝｸﾘｰﾄ						

名称	規格／条件	単位	構成比率	標準単価	単価	摘要
標準単価						
労務構成比率		%				
型わく工		%				R0133 管理費区分 無 割増率 0%
普通作業員		%				R0102 管理費区分 無 割増率 0%
土木一般世話役		%				R0125 管理費区分 無 割増率 0%
J01 型枠の種類 J02 構造物の種類	一般型枠 均しｺﾝｸﾘｰﾄ					

参考資料

2次単価表（施工パッケージ） <01>

単-47号　　CB222950

単価適用年月日	20260706
歩掛適用年月日	20260706
労務等調整	00.00% -1.0000

名称	現場打ち集水桝・街渠桝（本体）	単位	箇所	数量	1	単価	
規格	18-8-40（高炉） 0.32m3を超え0.34m3以下 人力打設 一般養生･特殊養生（練炭）						

名称	規格／条件	単位	構成比率	標準単価	単価	摘要
標準単価						
労務構成比率		%				
型わく工		%				R0133 管理費区分 無 割増率 0%
普通作業員		%				R0102 管理費区分 無 割増率 0%
土木一般世話役		%				R0125 管理費区分 無 割増率 0%
特殊作業員		%				R0101 管理費区分 無 割増率 0%
材料構成比率		%				
生コンクリート	１８－８－４０ 高炉 W/C=60%以下	%				Z002012010 管理費区分 無
軽油		%				Z006702002 管理費区分 無
機械構成比率		%				
バックホウ（クローラ）［標準］	山積０．８ｍ３（平積０．６ｍ３） 供用日当たり賃料	%				L001010007 管理費区分 無

参考資料

2次単価表（施工パッケージ） <01>

単-47号　　CB222950

単価適用年月日	20260706
歩掛適用年月日	20260706
労務等調整	00.00% -1.0000

名称	現場打ち集水桝・街渠桝（本体）	単位	箇所	数量	1	単価	
規格	18-8-40（高炉）　0.32m3を超え0.34m3以下 人力打設　一般養生･特殊養生（練炭）						

名称	規格／条件	単位	構成比率	標準単価	単価	摘要
J01 ｺﾝｸﾘｰﾄ規格	18-8-40（高炉）					
J02 1箇所当りｺﾝｸﾘｰﾄ使用量	0.32m3を超え0.34m3以下					
J03 ｺﾝｸﾘｰﾄ打設工法	人力打設					
J04 養生工の種類	一般養生･特殊養生（練炭）					

参考資料

東近江市

2次単価表（施工パッケージ） <01>

単-48号　　CB222950

単価適用年月日	20260706
歩掛適用年月日	20260706
労務等調整	00.00% -1.0000

名称	現場打ち集水桝・街渠桝（本体）	単位	箇所	数量	1	単価	
規格	18-8-40（高炉） 1.15m3を超え1.22m3以下 ﾊﾞｯｸﾎｳ（ｸﾚｰﾝ機能付）打設一般養生･特殊養生（練炭）						

名称	規格／条件	単位	構成比率	標準単価	単価	摘要
標準単価						
労務構成比率		%				
型わく工		%				R0133 管理費区分 無 割増率 0%
普通作業員		%				R0102 管理費区分 無 割増率 0%
土木一般世話役		%				R0125 管理費区分 無 割増率 0%
特殊作業員		%				R0101 管理費区分 無 割増率 0%
材料構成比率		%				
生コンクリート	１８－８－４０　高炉　W/C=60%以下	%				Z002012010 管理費区分 無
軽油		%				Z006702002 管理費区分 無
機械構成比率		%				
バックホウ（クローラ）［標準・クレーン機能付き］	山積０．８ｍ３（平積０．６ｍ３）２．９ｔ吊 供用日当たり賃料	%				L001010004 管理費区分 無

参考資料

東近江市

2次単価表（施工パッケージ） <01>

単-48号　　CB222950

単価適用年月日	20260706
歩掛適用年月日	20260706
労務等調整	00.00% -1.0000

名称	現場打ち集水桝・街渠桝（本体）	単位	箇所	数量	1	単価	
規格	18-8-40（高炉）　1.15m3を超え1.22m3以下　ﾊﾞｯｸﾎｳ（ｸﾚｰﾝ機能付）打設一般養生・特殊養生（練炭）						

名称	規格／条件	単位	構成比率	標準単価	単価	摘要
バックホウ（クローラ）［標準］	山積０．８ｍ３（平積０．６ｍ３）　供用日当たり賃料	%				L001010007 管理費区分 無
J01 ｺﾝｸﾘｰﾄ規格	18-8-40（高炉）					
J02 1箇所当りｺﾝｸﾘｰﾄ使用量	1.15m3を超え1.22m3以下					
J03 ｺﾝｸﾘｰﾄ打設工法	ﾊﾞｯｸﾎｳ（ｸﾚｰﾝ機能付）打設					
J04 養生工の種類	一般養生・特殊養生（練炭）					

参考資料

東近江市

2次単価表（施工パッケージ） <01>

単-49号　　CB222950

単価適用年月日	20260706
歩掛適用年月日	20260706
労務等調整	00.00% -1.0000

名称	現場打ち集水桝・街渠桝（本体）	単位	箇所	数量	1	単価	
規格	18-8-40（高炉） 0.30m3を超え0.32m3以下 人力打設 一般養生･特殊養生（練炭）						

名称	規格／条件	単位	構成比率	標準単価	単価	摘要
標準単価						
労務構成比率		%				
型わく工		%				R0133 管理費区分 無 割増率 0%
普通作業員		%				R0102 管理費区分 無 割増率 0%
土木一般世話役		%				R0125 管理費区分 無 割増率 0%
特殊作業員		%				R0101 管理費区分 無 割増率 0%
材料構成比率		%				
生コンクリート	１８－８－４０ 高炉 W/C=60%以下	%				Z002012010 管理費区分 無
軽油		%				Z006702002 管理費区分 無
機械構成比率		%				
バックホウ（クローラ）［標準］	山積０．８ｍ３（平積０．６ｍ３） 供用日当たり賃料	%				L001010007 管理費区分 無

参考資料

東近江市

2次単価表（施工パッケージ） <01>

単-49号　　CB222950

単価適用年月日	20260706
歩掛適用年月日	20260706
労務等調整	00.00% -1.0000

名称	現場打ち集水桝・街渠桝（本体）	単位	箇所	数量	1	単価	
規格	18-8-40（高炉）　0.30m3を超え0.32m3以下 人力打設　一般養生･特殊養生（練炭）						

名称	規格／条件	単位	構成比率	標準単価	単価	摘要
J01 ｺﾝｸﾘｰﾄ規格	18-8-40（高炉）					
J02 1箇所当りｺﾝｸﾘｰﾄ使用量	0.30m3を超え0.32m3以下					
J03 ｺﾝｸﾘｰﾄ打設工法	人力打設					
J04 養生工の種類	一般養生･特殊養生（練炭）					

参考資料

東近江市

2次単価表（施工パッケージ） <01>

単-50号　　CB410030

単価適用年月日	20260706
歩掛適用年月日	20260706
労務等調整	00.00% -1.0000

名称	下層路盤（車道・路肩部）	単位	m2	数量	1	単価	
規格	300㎜ 2層施工 再生ｸﾗｯｼｬﾗﾝ RC-30 全ての費用						

名称	規格／条件	単位	構成比率	標準単価	単価	摘要
標準単価						
労務構成比率		%				
運転手（特殊）	重機械等運転	%				R0114 管理費区分 無 割増率 0%
普通作業員		%				R0102 管理費区分 無 割増率 0%
特殊作業員		%				R0101 管理費区分 無 割増率 0%
土木一般世話役		%				R0125 管理費区分 無 割増率 0%
材料構成比率		%				
再生クラッシャーラン	ＲＣ－３０	%				Z002122002 管理費区分 無
軽油		%				Z006702002 管理費区分 無
機械構成比率		%				
モータグレーダ［土工用］	排出ガス対策（２０１４年規制）ブレード幅３．１ｍ	%				M000701021 管理費区分 無

参考資料

2次単価表（施工パッケージ） <01>

単-50号　　CB410030

単価適用年月日	20260706
歩掛適用年月日	20260706
労務等調整	00.00% -1.0000

名称	下層路盤（車道・路肩部）	単位	m2	数量	1	単価	
規格	300㎜ 2層施工 再生ｸﾗｯｼｬﾗﾝ RC-30 全ての費用						

名称	規格／条件	単位	構成比率	標準単価	単価	摘要
ロードローラ［マカダム］	運転質量１０～１２ｔ　供用日当たり賃料	%				L001050002 管理費区分 無
タイヤローラ［普通型］	運転質量１３～１４ｔ	%				L001060004 管理費区分 無
J01 全仕上り厚（実数入力） J02 施工区分 J03 材料	300 ㎜ 2層施工 再生ｸﾗｯｼｬﾗﾝ RC-30					
J04 費用の内訳	全ての費用					

参考資料

2次単価表（施工パッケージ） <01>

単-51号　　CB410040

単価適用年月日	20260706
歩掛適用年月日	20260706
労務等調整	00.00% -1.0000

名称	上層路盤（車道・路肩部）	単位	m2	数量	1	単価	
規格	粒度調整砕石 M-30 100㎜ 1層施工 全ての費用						

名称	規格／条件	単位	構成比率	標準単価	単価	摘要
標準単価						
労務構成比率		%				
運転手（特殊）	重機械等運転	%				R0114 管理費区分 無 割増率 0%
普通作業員		%				R0102 管理費区分 無 割増率 0%
特殊作業員		%				R0101 管理費区分 無 割増率 0%
土木一般世話役		%				R0125 管理費区分 無 割増率 0%
材料構成比率		%				
粒度調整砕石	M－３０	%				Z002124002 管理費区分 無
軽油		%				Z006702002 管理費区分 無
機械構成比率		%				
モータグレーダ［土工用］	排出ガス対策（２０１４年規制）ブレード幅３．１ｍ	%				M000701021 管理費区分 無

参考資料

2次単価表（施工パッケージ） <01>

単-51号　　CB410040

単価適用年月日	20260706
歩掛適用年月日	20260706
労務等調整	00.00% -1.0000

名称	上層路盤（車道・路肩部）	単位	m2	数量	1	単価	
規格	粒度調整砕石 M-30 100㎜ 1層施工 全ての費用						

名称	規格／条件	単位	構成比率	標準単価	単価	摘要
ロードローラ［マカダム］	運転質量１０～１２ｔ　供用日当たり賃料	%				L001050002 管理費区分 無
タイヤローラ［普通型］	運転質量１３～１４ｔ	%				L001060004 管理費区分 無
J01 材料 J06 全仕上り厚（実数入力） J07 施工区分	粒度調整砕石 M-30 100 ㎜ 1層施工					
J09 費用の内訳	全ての費用					

参考資料

東近江市

2次単価表（施工パッケージ） <01>

単-52号　　CB410240

単価適用年月日	20260706
歩掛適用年月日	20260706
労務等調整	00.00% -1.0000

名称	基層（車道・路肩部）	単位	m2	数量	1	単価	
規格	1.4m未満（仕上厚50mm以下） 50mm 再生粗粒度アスコン（２０） ﾌﾟﾗｲﾑｺｰﾄ PK-3全ての費用						

名称	規格／条件	単位	構成比率	標準単価	単価	摘要
標準単価						
労務構成比率		%				
特殊作業員		%				R0101 管理費区分 無 割増率 0%
普通作業員		%				R0102 管理費区分 無 割増率 0%
土木一般世話役		%				R0125 管理費区分 無 割増率 0%
材料構成比率		%				
再生アスファルト混合物	再生粗粒度アスコン（２０）	%				Z004101002 管理費区分 無
アスファルト乳剤	ＰＫ－３ プライムコート用 比重=1.0	%				Z004130002 管理費区分 無
ガソリン	レギュラー ｽﾀﾝﾄﾞ	%				Z006704001 管理費区分 無
軽油		%				Z006702002 管理費区分 無
機械構成比率		%				

参考資料

東近江市

2次単価表（施工パッケージ） <01>

単-52号　　CB410240

単価適用年月日	20260706
歩掛適用年月日	20260706
労務等調整	00.00% -1.0000

名称	基層（車道・路肩部）	単位	m2	数量	1	単価	
規格	1.4m未満（仕上厚50mm以下） 50mm 再生粗粒度アスコン（２０） ﾌﾟﾗｲﾑｺｰﾄ PK-3全ての費用						

名称	規格／条件	単位	構成比率	標準単価	単価	摘要
振動ローラ（舗装用）［ハンドガイド式］	運転質量０．５～０．６ｔ	%				M000804001 管理費区分 無
振動コンパクタ［前進型］	機械質量４０～６０ｋｇ	%				M000807001 管理費区分 無
J01 平均幅員 J02 1層当平均仕上厚 50mm以下 J05 材料	1.4m未満（仕上厚50mm以下） 50 mm 再生粗粒度アスコン（２０）					
J06 瀝青材料種類 J07 費用の内訳	ﾌﾟﾗｲﾑｺｰﾄ PK-3 全ての費用					

参考資料

東近江市

2次単価表（施工パッケージ） <01>

単-53号　　CB410260

単価適用年月日	20260706
歩掛適用年月日	20260706
労務等調整	00.00% -1.0000

名称	表層（車道・路肩部）	単位	m2	数量	1	単価	
規格	1.4m未満（仕上厚50mm以下） 50mm 再生密粒度アスコン（２０） ﾀｯｸｺｰﾄ PK-4全ての費用						

名称	規格／条件	単位	構成比率	標準単価	単価	摘要
標準単価						
労務構成比率		%				
特殊作業員		%				R0101 管理費区分 無 割増率 0%
普通作業員		%				R0102 管理費区分 無 割増率 0%
土木一般世話役		%				R0125 管理費区分 無 割増率 0%
材料構成比率		%				
再生アスファルト混合物	再生密粒度アスコン（２０）	%				Z004101003 管理費区分 無
アスファルト乳剤	ＰＫ－４ タックコート用 比重=1.0	%				Z004130003 管理費区分 無
ガソリン	レギュラー ｽﾀﾝﾄﾞ	%				Z006704001 管理費区分 無
軽油		%				Z006702002 管理費区分 無
機械構成比率		%				

参考資料

2次単価表（施工パッケージ） <01>

単-53号　　CB410260

単価適用年月日	20260706
歩掛適用年月日	20260706
労務等調整	00.00% -1.0000

名称	表層（車道・路肩部）	単位	m2	数量	1	単価	
規格	1.4m未満（仕上厚50mm以下） 50mm 再生密粒度アスコン（２０） ﾀｯｸｺｰﾄ PK-4全ての費用						

名称	規格／条件	単位	構成比率	標準単価	単価	摘要
振動ローラ（舗装用）［ハンドガイド式］	運転質量０．５～０．６ｔ	%				M000804001 管理費区分 無
振動コンパクタ［前進型］	機械質量４０～６０ｋｇ	%				M000807001 管理費区分 無
J01 平均幅員 J02 1層当平均仕上厚 50mm以下 J05 材料	1.4m未満（仕上厚50mm以下） 50 mm 再生密粒度アスコン（２０）					
J06 瀝青材料種類 J07 費用の内訳	ﾀｯｸｺｰﾄ PK-4 全ての費用					

参考資料

東近江市

2次単価表 <01>

単-54号　　WB824010

単価適用年月日	20260706
歩掛適用年月日	20260706
労務等調整	00.00% -1.0000

名称	構造物とりこわし	単位	m3	数量	1	単価	
規格	無筋構造物 機械施工 無し 無し 不要						

名称	規格／条件	単位	数量	単価	金額	摘要
無筋構造物	昼間　機械施工　制約無	m3	1			Q001611001 管理費区分 無 Z1
諸雑費（まるめ）		式	1			ZS3000004 管理費区分 無 ZZ1
計						
単価						
J01 構造物区分 J02 工法区分 J03 時間的制約の有無	無筋構造物 機械施工 無し					
J04 夜間作業の有無 J05 低騒音･低振動対策	無し 不要					

参考資料

東近江市

2次単価表 <01>

単-55号　　WB824010

単価適用年月日	20260706
歩掛適用年月日	20260706
労務等調整	00.00% -1.0000

名称	構造物とりこわし	単位	m3	数量	1	単価	
規格	鉄筋構造物 機械施工 無し 無し 不要						

名称	規格／条件	単位	数量	単価	金額	摘要
鉄筋構造物	昼間　機械施工　制約無	m3	1			Q001611007 管理費区分 無 Z1
諸雑費（まるめ）		式	1			ZS3000004 管理費区分 無 ZZ1
計						
単価						
J01 構造物区分 J02 工法区分 J03 時間的制約の有無	鉄筋構造物 機械施工 無し					
J04 夜間作業の有無 J05 低騒音･低振動対策	無し 不要					

参考資料

2次単価表（施工パッケージ） <01>

単-56号　　CB430510

単価適用年月日	20260706
歩掛適用年月日	20260706
労務等調整	00.00% -1.0000

名称	舗装版切断	単位	m	数量	1	単価	
規格	ｱｽﾌｧﾙﾄ舗装版 15cm以下 全ての費用						

名称	規格／条件	単位	構成比率	標準単価	単価	摘要
標準単価						
労務構成比率		%				
特殊作業員		%				R0101 管理費区分 無 割増率 0%
土木一般世話役		%				R0125 管理費区分 無 割増率 0%
普通作業員		%				R0102 管理費区分 無 割増率 0%
材料構成比率		%				
コンクリートカッタ （ブレード）	径１８インチ	%				Z006540009 管理費区分 無
ガソリン	レギュラー ｽﾀﾝﾄﾞ	%				Z006704001 管理費区分 無
機械構成比率		%				
コンクリートカッタ［バキューム式（超低騒音型）］	湿式 切削深２０ｃｍ級 ブレード径φ５６ｃｍ	%				M001161013 管理費区分 無
J01 舗装版種別 J02 ｱｽﾌｧﾙﾄ舗装版厚 J05 費用の内訳	ｱｽﾌｧﾙﾄ舗装版 15cm以下 全ての費用					

参考資料

東近江市

2次単価表（施工パッケージ） <01>

単-57号　　CB430510

単価適用年月日	20260706
歩掛適用年月日	20260706
労務等調整	00.00% -1.0000

名称	舗装版切断	単位	m	数量	1	単価	
規格	ｺﾝｸﾘｰﾄ舗装版 15cm以下 全ての費用						

名称	規格／条件	単位	構成比率	標準単価	単価	摘要
標準単価						
労務構成比率		%				
特殊作業員		%				R0101 管理費区分 無 割増率 0%
土木一般世話役		%				R0125 管理費区分 無 割増率 0%
普通作業員		%				R0102 管理費区分 無 割増率 0%
材料構成比率		%				
コンクリートカッタ （ブレード）	径１８インチ	%				Z006540009 管理費区分 無
ガソリン	レギュラー ｽﾀﾝﾄﾞ	%				Z006704001 管理費区分 無
機械構成比率		%				
コンクリートカッタ［バキューム式（超低騒音型）］	湿式 切削深２０ｃｍ級 ブレード径φ５６ｃｍ	%				M001161013 管理費区分 無
J01 舗装版種別 J03 ｺﾝｸﾘｰﾄ舗装版厚 J05 費用の内訳	ｺﾝｸﾘｰﾄ舗装版 15cm以下 全ての費用					

参考資料

2次単価表（施工パッケージ） <01>

単-58号　　CB430310

単価適用年月日	20260706
歩掛適用年月日	20260706
労務等調整	00.00% -1.0000

名称	舗装版破砕	単位	m2	数量	1	単価	
規格	ｱｽﾌｧﾙﾄ舗装版 無し 不要 15cm以下 有り 全ての費用						

名称	規格／条件	単位	構成比率	標準単価	単価	摘要
標準単価						
労務構成比率		%				
土木一般世話役		%				R0125 管理費区分 無 割増率 0%
運転手（特殊）	重機械等運転	%				R0114 管理費区分 無 割増率 0%
普通作業員		%				R0102 管理費区分 無 割増率 0%
材料構成比率		%				
軽油		%				Z006702002 管理費区分 無
機械構成比率		%				
バックホウ（クローラ型）［後方超小旋回型］	山積０．４５ｍ３（平積０．３５ｍ３） 供用 日当たり賃料	%				L001010012 管理費区分 無
J01 舗装版種別 J02 障害等の有無 J03 騒音振動対策	ｱｽﾌｧﾙﾄ舗装版 無し 不要					
J04 舗装版厚 J06 積込作業の有無 J07 費用の内訳	15cm以下 有り 全ての費用					

参考資料

2次単価表（施工パッケージ） <01>

単-59号　　CB227010

単価適用年月日	20260706
歩掛適用年月日	20260706
労務等調整	00.00% -1.0000

名称	殻運搬	単位	m3	数量	1	単価	
規格	ｺﾝｸﾘｰﾄ（無筋）構造物とりこわし 機械積込 無し　3.3km以下 全ての費用						

名称	規格／条件	単位	構成比率	標準単価	単価	摘要
標準単価						
労務構成比率		%				
運転手（一般）	ﾄﾗｯｸ･ﾀﾞﾝﾌﾟ･散水車等運転	%				R0115 管理費区分 無 割増率　0%
材料構成比率		%				
軽油		%				Z006702002 管理費区分 無
機械構成比率		%				
ダンプトラック［オンロード・ディーゼル］ 【タイヤ損耗費】	１０ｔ積級 【１０ｔ積級　良好　供用日】	%				M000301005 管理費区分 無
J01 殻発生作業 J02 積込工法区分 J03 DID区間の有無	ｺﾝｸﾘｰﾄ（無筋）構造物とりこわし 機械積込 無し					
J04 運搬距離（km）（DID区間有無） J13 費用の内訳	3.3km以下 全ての費用					

参考資料

2次単価表（施工パッケージ） <01>

単-60号　　CB227010

単価適用年月日	20260706
歩掛適用年月日	20260706
労務等調整	00.00% -1.0000

名称	殻運搬	単位	m3	数量	1	単価	
規格	ｺﾝｸﾘｰﾄ（鉄筋）構造物とりこわし 機械積込 無し　10.9㎞以下 全ての費用						

名称	規格／条件	単位	構成比率	標準単価	単価	摘要
標準単価						
労務構成比率		%				
運転手（一般）	ﾄﾗｯｸ･ﾀﾞﾝﾌﾟ・散水車等運転	%				R0115 管理費区分 無 割増率　0%
材料構成比率		%				
軽油		%				Z006702002 管理費区分 無
機械構成比率		%				
ダンプトラック［オンロード・ディーゼル］ 【タイヤ損耗費】	１０ｔ積級 【１０ｔ積級　良好　供用日】	%				M000301005 管理費区分 無
J01 殻発生作業 J02 積込工法区分 J03 DID区間の有無	ｺﾝｸﾘｰﾄ（鉄筋）構造物とりこわし 機械積込 無し					
J04 運搬距離（㎞）（DID区間有無） J13 費用の内訳	10.9㎞以下 全ての費用					

参考資料

2次単価表 <01>

単-61号　　DXS20050

単価適用年月日	20260706
歩掛適用年月日	20260706
労務等調整	00.00% -1.0000

名称	廃材運搬	単位	回	数量	1	単価	
規格	31km						

名称	規格／条件	単位	数量	単価	金額	摘要
ダンプトラック運転		時間				DXS20060 管理費区分 無 単-67号 Z1
諸雑費（まるめ）		式	1			ZS3000004 管理費区分 無 ZZ1
計						
単価						
J01 片道運搬距離	31 km					

参考資料

東近江市

2次単価表（施工パッケージ） <01>

単-62号　　CB227010

単価適用年月日	20260706
歩掛適用年月日	20260706
労務等調整	00.00% -1.0000

名称	殻運搬	単位	m3	数量	1	単価	
規格	舗装版破砕 機械（騒音対策不要、厚15cm以下） 無し 3.5km以下 全ての費用						

名称	規格／条件	単位	構成比率	標準単価	単価	摘要
標準単価						
労務構成比率		%				
運転手（一般）	ﾄﾗｯｸ･ﾀﾞﾝﾌﾟ･散水車等運転	%				R0115 管理費区分 無 割増率 0%
材料構成比率		%				
軽油		%				Z006702002 管理費区分 無
機械構成比率		%				
ダンプトラック［オンロード・ディーゼル］ 【タイヤ損耗費】	１０ｔ積級 【１０ｔ積級 良好 供用日】	%				M000301005 管理費区分 無
J01 殻発生作業 J02 積込工法区分 J03 DID区間の有無	舗装版破砕 機械（騒音対策不要、厚15cm以下） 無し					
J07 運搬距離（km）（DID区間無） J13 費用の内訳	3.5km以下 全ての費用					

参考資料

2次単価表（施工パッケージ） <01>

単-63号　　CB410260

単価適用年月日	20260706
歩掛適用年月日	20260706
労務等調整	00.00% -1.0000

名称	表層（車道・路肩部）	単位	m2	数量	1	単価	
規格	1.4m未満（仕上厚50mm以下） 50mm 再生密粒度アスコン（２０） ﾌﾟﾗｲﾑｺｰﾄ PK-3全ての費用						

名称	規格／条件	単位	構成比率	標準単価	単価	摘要
標準単価						
労務構成比率		%				
特殊作業員		%				R0101 管理費区分 無 割増率 0%
普通作業員		%				R0102 管理費区分 無 割増率 0%
土木一般世話役		%				R0125 管理費区分 無 割増率 0%
材料構成比率		%				
再生アスファルト混合物	再生密粒度アスコン（２０）	%				Z004101003 管理費区分 無
アスファルト乳剤	ＰＫ－３ プライムコート用 比重=1.0	%				Z004130002 管理費区分 無
ガソリン	レギュラー ｽﾀﾝﾄﾞ	%				Z006704001 管理費区分 無
軽油		%				Z006702002 管理費区分 無
機械構成比率		%				

参考資料

2次単価表（施工パッケージ） <01>

単-63号　　CB410260

単価適用年月日	20260706
歩掛適用年月日	20260706
労務等調整	00.00% -1.0000

名称	表層（車道・路肩部）	単位	m2	数量	1	単価	
規格	1.4m未満（仕上厚50mm以下） 50mm 再生密粒度アスコン（２０） ﾌﾟﾗｲﾑｺｰﾄ PK-3全ての費用						

名称	規格／条件	単位	構成比率	標準単価	単価	摘要
振動ローラ（舗装用）［ハンドガイド式］	運転質量０．５～０．６ｔ	%				M000804001 管理費区分 無
振動コンパクタ［前進型］	機械質量４０～６０ｋｇ	%				M000807001 管理費区分 無
J01 平均幅員 J02 1層当平均仕上厚 50mm以下 J05 材料	1.4m未満（仕上厚50mm以下） 50 mm 再生密粒度アスコン（２０）					
J06 瀝青材料種類 J07 費用の内訳	ﾌﾟﾗｲﾑｺｰﾄ PK-3 全ての費用					

参考資料

東近江市

2次単価表（施工パッケージ） <01>

単-64号　　CB240010

単価適用年月日	20260706
歩掛適用年月日	20260706
労務等調整	00.00% -1.0000

名称	コンクリート	単位	m3	数量	1	単価	
規格	小型構造物 人力打設 24-12-25（20）（高炉）　一般養生 無し 全ての費用						

名称	規格／条件	単位	構成比率	標準単価	単価	摘要
標準単価						
労務構成比率		%				
普通作業員		%				R0102 管理費区分 無 割増率　0%
土木一般世話役		%				R0125 管理費区分 無 割増率　0%
特殊作業員		%				R0101 管理費区分 無 割増率　0%
材料構成比率		%				
生コンクリート	２４－１２－２５（２０）　高炉　W/C=55%以下	%				Z002012005 管理費区分 無
J01 構造物種別 J02 打設工法 J03 ｺﾝｸﾘｰﾄ規格	小型構造物 人力打設 24-12-25（20）（高炉）					
J05 養生工の種類 J07 現場内小運搬の有無 J13 費用の内訳	一般養生 無し 全ての費用					

参考資料

2次単価表 <01>

単-65号　　WB010212

単価適用年月日	20260706
歩掛適用年月日	20260706
労務等調整	00.00% -1.0000

名称	交通誘導警備員Ｂ	単位	人日	数量	1	単価	
規格							

名称	規格／条件	単位	数量	単価	金額	摘要
交通誘導警備員Ｂ		人	1			R0804 管理費区分 無 割増率 0% Z1
諸雑費（まるめ）		式	1			ZS3000004 管理費区分 無 ZZ1
計						
単価						

参考資料

東近江市

2次単価表 <01>

単-66号　　WB010211

単価適用年月日	20260706
歩掛適用年月日	20260706
労務等調整	00.00% -1.0000

名称	交通誘導警備員A	単位	人日	数量	1	単価	
規格							

名称	規格／条件	単位	数量	単価	金額	摘要
交通誘導警備員A	(検定合格者)	人	1			R0803 管理費区分 無 割増率 0% Z1
諸雑費（まるめ）		式	1			ZS3000004 管理費区分 無 ZZ1
計						
単価						

参考資料

3次単価表 <01>

単-67号　　DXS20060

単価適用年月日	20260706
歩掛適用年月日	20260706
労務等調整	00.00% -1.0000

名称	ダンプトラック運転	単位	時間	数量	1	単価	
規格							

名称	規格／条件	単位	数量	単価	金額	摘要
運転手（一般）	ﾄﾗｯｸ･ﾀﾞﾝﾌﾟ・散水車等運転	人				R0115 管理費区分 無 割増率 0% Z1
軽油		L				Z006702002 管理費区分 無 Z1
ダンプトラック［オンロード・ディーゼル］	２ｔ積級	時間				M000301001 管理費区分 無 Z1
タイヤ損耗費	２～３ｔ積級　良好	時間				Z010020022 管理費区分 無 Z1
諸雑費（まるめ）		式	1			ZS3000004 管理費区分 無 ZZ1
計						
単価						

参考資料

東近江市

設計内訳書 <02>

工事名	市道上中緑町小今線（今崎工区）道路改良工事（市費）	当　初	事業区分	道路新設･改築	主たる工種	道路改良工事
			工事区分	道路改良	施工地域	一般交通影響有り（１）－２

工事区分・工種・種別・細別	規格	単位	数量	単価	金額	数量増減	金額増減	摘要
道路改良		式	1					
構造物撤去工		式	1					
作業土工		式	1					
積込(ﾙｰｽﾞ)	土質岩塊･玉石;作業内容土量50,000m3未満	m3	5					単-1号
土砂等運搬（現場から市原野）	土質土砂(玉石)　L=11.4km	m3	5					単-2号
構造物取壊し工		式	1					
ｺﾝｸﾘｰﾄ構造物取壊し	構造物区分鉄筋構造物;工法区分機械施工	m3	7					単-3号
ｺﾝｸﾘｰﾄ構造物取壊し	構造物区分無筋構造物;工法区分機械施工	m3	1					単-4号
運搬処理工		式	1					
殻運搬	殻種別ｺﾝｸﾘｰﾄ殻(鉄筋)　L=8.4km	m3	7					単-5号
殻運搬	殻種別ｺﾝｸﾘｰﾄ殻(無筋)及びがれき類　L=31.0km	m3	1					単-6号
付帯工		式	1					

参考資料

東近江市

設計内訳書 <02>

工事名	市道上中緑町小今線（今崎工区）道路改良工事（市費）	当　初	事業区分	道路新設･改築	主たる工種	道路改良工事
			工事区分	道路改良	施工地域	一般交通影響有り（１）－２

工事区分・工種・種別・細別	規格	単位	数量	単価	金額	数量増減	金額増減	摘要
撤去復旧工		式	1					
公共汚水桝撤去		箇所	1					単-7号
公共汚水桝移設		箇所	2					単-8号
水道管撤去		箇所	1					単-9号
整地		式	1					
不陸整正	補足材：現場内流用土	m2	443					単-10号
直接工事費		式	1					
共通仮設		式	1					
共通仮設費（率計上）		式	1					
純工事費		式	1					
現場管理費		式	1					
工事原価		式	1					

参考資料

東近江市

設計内訳書 <02>

工事名	市道上中緑町小今線（今崎工区）道路改良工事（市費）	当　初	事業区分	道路新設･改築	主たる工種	道路改良工事
			工事区分	共通仮設	施工地域	一般交通影響有り（１）－２

工事区分・工種・種別・細別	規格	単位	数量	単価	金額	数量増減	金額増減	摘要
一般管理費等		式	1					
工事価格		式	1					
消費税相当額		式	1					
工事費計		式	1					

参考資料

東近江市

1次単価表 <02>

単-1号

単価適用年月日	20260706
歩掛適用年月日	20260706
労務等調整	00.00%-00.00%-1.0000

名称	積込(ﾙｰｽﾞ)	単位	m3	数量	1	単価	
規格	土質岩塊･玉石;作業内容土量50,000m3未満						

名称	規格／条件	単位	数量	単価	金額	摘要
積込（ルーズ）	土質＝岩塊･玉石：作業内容＝土量50,000m3未満：	m3	1			CB210020 管理費区分 無 単-11号
計						
単価						

参考資料

東近江市

1次単価表 <02>

単-2号

単価適用年月日	20260706
歩掛適用年月日	20260706
労務等調整	00.00%-00.00%-1.0000

名称	土砂等運搬（現場から市原野）	単位	m3	数量	1	単価	
規格	土質土砂(玉石)　L=11.4km						

名称	規格／条件	単位	数量	単価	金額	摘要
土砂等運搬	土砂等発生現場＝標準：積込機種･規格＝ﾊﾞｯｸﾎｳ山積0.8m3（平積0.6m3）：土質＝土砂（岩塊･玉石混り土含む）：DID区間の有無＝無し：運搬距離（km）（DID区間無）＝11.5km以下：【ダンプトラック［オンロード・ディーゼル］｜１０ｔ積級　】【タイヤ損耗費｜１０ｔ積級　良好　供用日　】	m3	1			CB210110 管理費区分 無 単-12号
計						
単価						

参考資料

東近江市

1次単価表 <02>

単-3号

単価適用年月日	20260706
歩掛適用年月日	20260706
労務等調整	00.00%-00.00%-1.0000

名称	ｺﾝｸﾘｰﾄ構造物取壊し	単位	m3	数量	1	単価	
規格	構造物区分鉄筋構造物;工法区分機械施工						

名称	規格／条件	単位	数量	単価	金額	摘要
構造物とりこわし	構造物区分＝鉄筋構造物：工法区分＝機械施工：時間的制約の有無＝無し：夜間作業の有無＝無し：低騒音･低振動対策＝不要：	m3	1			WB824010 管理費区分 無 単-13号
計						
単価						

参考資料

東近江市

1次単価表 <02>

単-4号

単価適用年月日	20260706
歩掛適用年月日	20260706
労務等調整	00.00%-00.00%-1.0000

名称	ｺﾝｸﾘｰﾄ構造物取壊し	単位	m3	数量	1	単価	
規格	構造物区分無筋構造物;工法区分機械施工						

名称	規格／条件	単位	数量	単価	金額	摘要
構造物とりこわし	構造物区分＝無筋構造物：工法区分＝機械施工：時間的制約の有無＝無し：夜間作業の有無＝無し：低騒音･低振動対策＝不要：	m3	1			WB824010 管理費区分 無 単-14号
計						
単価						

参考資料

東近江市

1次単価表 <02>

単-5号

単価適用年月日	20260706
歩掛適用年月日	20260706
労務等調整	00.00%-00.00%-1.0000

名称	殻運搬	単位	m3	数量	1	単価	
規格	殻種別ｺﾝｸﾘｰﾄ殻(鉄筋)　L=8.4km						

名称	規格／条件	単位	数量	単価	金額	摘要
殻運搬	殻発生作業＝ｺﾝｸﾘｰﾄ（鉄筋）構造物とりこわし：積込工法区分＝機械積込：DID区間の有無＝無し：運搬距離（km）（DID区間有無）＝10.9km以下：費用の内訳＝全ての費用：【ダンプトラック［オンロード・ディーゼル］｜１０ｔ積級　】【タイヤ損耗費｜１０ｔ積級　良好　供用日　】	m3	1			CB227010 管理費区分 無 単-15号
コンクリート殻（有筋）		m3	1			YZT0000001-001 管理費区分 T
計						
単価						

参考資料

東近江市

1次単価表 <02>

単-6号

単価適用年月日	20260706
歩掛適用年月日	20260706
労務等調整	00.00%-00.00%-1.0000

名称	殻運搬	単位	m3	数量	1	単価	
規格	殻種別ｺﾝｸﾘｰﾄ殻(無筋) 及びがれき類　L=31.0km						

名称	規格／条件	単位	数量	単価	金額	摘要
殻運搬	殻発生作業＝ｺﾝｸﾘｰﾄ（無筋）構造物とりこわし：積込工法区分＝機械積込：DID区間の有無＝無し：運搬距離（km）（DID区間有無）＝34.3km以下：費用の内訳＝全ての費用：【ダンプトラック［オンロード・ディーゼル］｜１０ｔ積級　】【タイヤ損耗費｜１０ｔ積級　良好　供用日　】	m3	1			CB227010 管理費区分 無 単-16号
がれき類		m3	1			YZT0000002-001 管理費区分 T
計						
単価						

参考資料

東近江市

1次単価表 <02>

単-7号

単価適用年月日	20260706
歩掛適用年月日	20260706
労務等調整	00.00%-00.00%-1.0000

名称	公共汚水桝撤去	単位	箇所	数量	1	単価	
規格							

名称	規格／条件	単位	数量	単価	金額	摘要
掘削	土質＝土砂：施工方法＝上記以外（小規模） ：施工数量＝小規模（標準）：	m3	0.5			CB210100 管理費区分 無 単-17号
埋戻し	施工方法＝上記以外（小規模）：土質＝土砂 ：費用の内訳＝全ての費用：	m3	0.5			CB210410 管理費区分 無 単-18号
塩ﾋﾞｷｬｯﾌﾟ	VUφ125㎜	個	1			Z905023035 管理費区分 無
計						
単価						

参考資料

東近江市

1次単価表 <02>

単-8号

単価適用年月日	20260706
歩掛適用年月日	20260706
労務等調整	00.00%-00.00%-1.0000

名称	公共汚水桝移設	単位	箇所	数量	1	単価	
規格							

名称	規格／条件	単位	数量	単価	金額	摘要
床掘り	土質＝土砂：施工方法＝上記以外（小規模） ：費用の内訳＝全ての費用：	m3	0.5			CB210030 管理費区分 無 単-19号
埋戻し	施工方法＝上記以外（小規模）：土質＝土砂 ：費用の内訳＝全ての費用：	m3	0.5			CB210410 管理費区分 無 単-18号
公共汚水桝材料費		箇所	1			WYB00004 管理費区分 無 単-20号
硬質塩化ビニル管設置工（市場単価）	規格･仕様＝呼び径 150㎜：施工規模＝20m 未満：時間的制約を受ける場合の補正＝無： 夜間作業補正＝無：	m	1			DGD60010 管理費区分 無 単-21号
計						
単価						

参考資料

東近江市

1次単価表 <02>

単-9号

単価適用年月日	20260706
歩掛適用年月日	20260706
労務等調整	00.00%-00.00%-1.0000

名称	水道管撤去	単位	箇所	数量	1	単価	
規格							

名称	規格／条件	単位	数量	単価	金額	摘要
作業土工		箇所	1			WYB00005 管理費区分 無 単-22号
撤去工		箇所	1			WYB00006 管理費区分 有 単-23号
復旧工		箇所	1			WYB00010 管理費区分 無 単-24号
計						
単価						

参考資料

東近江市

1次単価表 <02>

単-10号

単価適用年月日	20260706
歩掛適用年月日	20260706
労務等調整	00.00%-00.00%-1.0000

名称	不陸整正	単位	m2	数量	1	単価	
規格	補足材：現場内流用土						

名称	規格／条件	単位	数量	単価	金額	摘要
不陸整正	補足材料の有無＝無し：費用の内訳＝全ての費用：	m2	1			CB410010 管理費区分 無 単-25号
計						
単価						

参考資料

東近江市

2次単価表（施工パッケージ） <02>

単-11号　　CB210020

単価適用年月日	20260706
歩掛適用年月日	20260706
労務等調整	00.00% -1.0000

名称	積込（ルーズ）	単位	m3	数量	1	単価	
規格	岩塊･玉石 土量50,000m3未満						

名称	規格／条件	単位	構成比率	標準単価	単価	摘要
標準単価						
労務構成比率		%				
運転手（特殊）	重機械等運転	%				R0114 管理費区分 無 割増率 0%
材料構成比率		%				
軽油		%				Z006702002 管理費区分 無
機械構成比率		%				
バックホウ（クローラ型）［標準型］	排出ガス対策型（２０１４年規制） 山積０．８ｍ３	%				M000202142 管理費区分 無
J01 土質 J02 作業内容	岩塊･玉石 土量50,000m3未満					

参考資料

東近江市

2次単価表（施工パッケージ） <02>

単-12号　　CB210110

単価適用年月日	20260706
歩掛適用年月日	20260706
労務等調整	00.00% -1.0000

名称	土砂等運搬	単位	m3	数量	1	単価	
規格	標準 ﾊﾞｯｸﾎｳ山積0.8m3（平積0.6m3）　土砂（岩塊･玉石混り土含む）　無し 11.5km以下						

名称	規格／条件	単位	構成比率	標準単価	単価	摘要
標準単価						
労務構成比率		%				
運転手（一般）	ﾄﾗｯｸ･ﾀﾞﾝﾌﾟ･散水車等運転	%				R0115 管理費区分 無 割増率　0%
材料構成比率		%				
軽油		%				Z006702002 管理費区分 無
機械構成比率		%				
ダンプトラック［オンロード・ディーゼル］ 【タイヤ損耗費】	１０ｔ積級 【１０ｔ積級　良好　供用日】	%				M000301005 管理費区分 無
J01 土砂等発生現場 J02 積込機種･規格 J03 土質	標準 ﾊﾞｯｸﾎｳ山積0.8m3（平積0.6m3） 土砂（岩塊･玉石混り土含む）					
J04 DID区間の有無 J05 運搬距離（km）（DID区間無）	無し 11.5km以下					

参考資料

東近江市

2次単価表 <02>

単-13号　　WB824010

単価適用年月日	20260706
歩掛適用年月日	20260706
労務等調整	00.00% -1.0000

名称	構造物とりこわし	単位	m3	数量	1	単価	
規格	鉄筋構造物 機械施工 無し 無し 不要						

名称	規格／条件	単位	数量	単価	金額	摘要
鉄筋構造物	昼間　機械施工　制約無	m3	1			Q001611007 管理費区分 無 Z1
諸雑費（まるめ）		式	1			ZS3000004 管理費区分 無 ZZ1
計						
単価						
J01 構造物区分 J02 工法区分 J03 時間的制約の有無	鉄筋構造物 機械施工 無し					
J04 夜間作業の有無 J05 低騒音･低振動対策	無し 不要					

参考資料

東近江市

2次単価表 <02>

単-14号　　WB824010

単価適用年月日	20260706
歩掛適用年月日	20260706
労務等調整	00.00% -1.0000

名称	構造物とりこわし	単位	m3	数量	1	単価	
規格	無筋構造物 機械施工 無し 無し 不要						

名称	規格／条件	単位	数量	単価	金額	摘要
無筋構造物	昼間　機械施工　制約無	m3	1			Q001611001 管理費区分 無 Z1
諸雑費（まるめ）		式	1			ZS3000004 管理費区分 無 ZZ1
計						
単価						
J01 構造物区分 J02 工法区分 J03 時間的制約の有無	無筋構造物 機械施工 無し					
J04 夜間作業の有無 J05 低騒音･低振動対策	無し 不要					

参考資料

2次単価表（施工パッケージ） <02>

単-15号　　CB227010

単価適用年月日	20260706
歩掛適用年月日	20260706
労務等調整	00.00% -1.0000

名称	殻運搬	単位	m3	数量	1	単価	
規格	ｺﾝｸﾘｰﾄ（鉄筋）構造物とりこわし 機械積込 無し　10.9㎞以下 全ての費用						

名称	規格／条件	単位	構成比率	標準単価	単価	摘要
標準単価						
労務構成比率		%				
運転手（一般）	ﾄﾗｯｸ･ﾀﾞﾝﾌﾟ・散水車等運転	%				R0115 管理費区分 無 割増率　0%
材料構成比率		%				
軽油		%				Z006702002 管理費区分 無
機械構成比率		%				
ダンプトラック［オンロード・ディーゼル］ 【タイヤ損耗費】	１０ｔ積級 【１０ｔ積級　良好　供用日】	%				M000301005 管理費区分 無
J01 殻発生作業 J02 積込工法区分 J03 DID区間の有無	ｺﾝｸﾘｰﾄ（鉄筋）構造物とりこわし 機械積込 無し					
J04 運搬距離（㎞）（DID区間有無） J13 費用の内訳	10.9㎞以下 全ての費用					

参考資料

東近江市

2次単価表（施工パッケージ） <02>

単-16号　　CB227010

単価適用年月日	20260706
歩掛適用年月日	20260706
労務等調整	00.00% -1.0000

名称	殻運搬	単位	m3	数量	1	単価	
規格	ｺﾝｸﾘｰﾄ（無筋）構造物とりこわし 機械積込 無し　34.3km以下 全ての費用						

名称	規格／条件	単位	構成比率	標準単価	単価	摘要
標準単価						
労務構成比率		%				
運転手（一般）	ﾄﾗｯｸ･ﾀﾞﾝﾌﾟ・散水車等運転	%				R0115 管理費区分 無 割増率　0%
材料構成比率		%				
軽油		%				Z006702002 管理費区分 無
機械構成比率		%				
ダンプトラック［オンロード・ディーゼル］ 【タイヤ損耗費】	１０ｔ積級 【１０ｔ積級　良好　供用日】	%				M000301005 管理費区分 無
J01 殻発生作業 J02 積込工法区分 J03 DID区間の有無	ｺﾝｸﾘｰﾄ（無筋）構造物とりこわし 機械積込 無し					
J04 運搬距離（km）（DID区間有無） J13 費用の内訳	34.3km以下 全ての費用					

参考資料

2次単価表（施工パッケージ） <02>

単-17号　　CB210100

単価適用年月日	20260706
歩掛適用年月日	20260706
労務等調整	00.00% -1.0000

名称	掘削	単位	m3	数量	1	単価	
規格	土砂 上記以外（小規模） 小規模（標準）						

名称	規格／条件	単位	構成比率	標準単価	単価	摘要
標準単価						
労務構成比率		%				
運転手（特殊）	重機械等運転	%				R0114 管理費区分 無 割増率 0%
材料構成比率		%				
軽油		%				Z006702002 管理費区分 無
機械構成比率		%				
バックホウ（クローラ）［標準］	排ガス型（第２次） 山積０．２８ｍ３	%				M000202015 管理費区分 無
J01 土質 J02 施工方法 J05 施工数量	土砂 上記以外（小規模） 小規模（標準）					

参考資料

2次単価表（施工パッケージ） <02>

単-18号　　CB210410

単価適用年月日	20260706
歩掛適用年月日	20260706
労務等調整	00.00% -1.0000

名称	埋戻し	単位	m3	数量	1	単価	
規格	上記以外（小規模） 土砂 全ての費用						

名称	規格／条件	単位	構成比率	標準単価	単価	摘要
標準単価						
労務構成比率		%				
普通作業員		%				R0102 管理費区分 無 割増率 0%
特殊作業員		%				R0101 管理費区分 無 割増率 0%
運転手（特殊）	重機械等運転	%				R0114 管理費区分 無 割増率 0%
材料構成比率		%				
軽油		%				Z006702002 管理費区分 無
ガソリン	レギュラー ｽﾀﾝﾄﾞ	%				Z006704001 管理費区分 無
機械構成比率		%				
バックホウ（クローラ）［後方超小旋回型］	排ガス型（第２次） 山積０．２８ｍ３	%				M000202096 管理費区分 無
ランマ	質量６０～８０ｋｇ	%				M000806001 管理費区分 無

参考資料

2次単価表（施工パッケージ） <02>

単-18号　　CB210410

単価適用年月日	20260706
歩掛適用年月日	20260706
労務等調整	00.00% -1.0000

名称	埋戻し	単位	m3	数量	1	単価	
規格	上記以外（小規模） 土砂 全ての費用						

名称	規格／条件	単位	構成比率	標準単価	単価	摘要
J01 施工方法	上記以外（小規模）					
J02 土質	土砂					
J04 費用の内訳	全ての費用					

参考資料

東近江市

2次単価表（施工パッケージ） <02>

単-19号　　CB210030

単価適用年月日	20260706
歩掛適用年月日	20260706
労務等調整	00.00% -1.0000

名称	床掘り	単位	m3	数量	1	単価	
規格	土砂 上記以外（小規模） 全ての費用						

名称	規格／条件	単位	構成比率	標準単価	単価	摘要
標準単価						
労務構成比率		%				
運転手（特殊）	重機械等運転	%				R0114 管理費区分 無 割増率 0%
普通作業員		%				R0102 管理費区分 無 割増率 0%
材料構成比率		%				
軽油		%				Z006702002 管理費区分 無
機械構成比率		%				
バックホウ（クローラ）［後方超小旋回型］	排ガス型（第２次） 山積０．２８ｍ３	%				M000202096 管理費区分 無
J01 土質 J02 施工方法 J05 費用の内訳	土砂 上記以外（小規模） 全ての費用					

参考資料

2次単価表 <02>

単-20号　　WYB00004

単価適用年月日	20260706
歩掛適用年月日	20260706
労務等調整	00.00% -1.0000

名称	公共汚水桝材料費	単位	箇所	数量	1	単価	
規格							

名称	規格／条件	単位	数量	単価	金額	摘要
フリーインバート桝	200-125	基	1			YZA0000004-001 管理費区分 無
自在ゴム輪受口	200-100　フリーインバート桝用	基	1			YZA0000005-001 管理費区分 無
接着受口カラー		個	1			YZA0000006-001 管理費区分 無
硬質塩化ビニル製ふた	ワンタッチ密閉ふた　差し口形　ライト	個	1			YZA0000007-001 管理費区分 無
計						
単価						

参考資料

東近江市

2次単価表 <02>

単-21号　　DGD60010

単価適用年月日	20260706
歩掛適用年月日	20260706
労務等調整	00.00% -1.0000

名称	硬質塩化ビニル管設置工（市場単価）	単位	m	数量	1	単価	
規格	呼び径 150㎜ 20m未満 無 無						

名称	規格／条件	単位	数量	単価	金額	摘要
硬質塩化ビニル管設置工(材工共)	呼び径150㎜	m	1			Q2G1010010 管理費区分 無 Z1
諸雑費（まるめ）		式	1			ZS3000004 管理費区分 無 ZZ1
計						
単価						
J01 規格･仕様 J02 施工規模 J03 時間的制約を受ける場合の補正	呼び径 150㎜ 20m未満 無					
J04 夜間作業補正	無					

参考資料

東近江市

2次単価表 <02>

単-22号　　WYB00005

単価適用年月日	20260706
歩掛適用年月日	20260706
労務等調整	00.00% -1.0000

名称	作業土工	単位	箇所	数量	1	単価	
規格							

名称	規格／条件	単位	数量	単価	金額	摘要
掘削	土質＝土砂：施工方法＝上記以外（小規模） ：施工数量＝小規模（標準）：	m3	1.1			CB210100 管理費区分 無 単-17号
埋戻し	流用土	m3	0.7			WYB00007 管理費区分 無 単-26号
埋戻し	RC-30　ｔ＝300	m3	0.3			WYB00008 管理費区分 無 単-27号
埋戻し	M-30　ｔ＝100	m3	0.1			WYB00009 管理費区分 無 単-28号
計						
単価						

参考資料

2次単価表 <02>

単-23号　　WYB00006

単価適用年月日	20260706
歩掛適用年月日	20260706
労務等調整	00.00% -1.0000

名称	撤去工	単位	箇所	数量	1	単価	
規格							

名称	規格／条件	単位	数量	単価	金額	摘要
舗装版切断	舗装版種別＝ｱｽﾌｧﾙﾄ舗装版：ｱｽﾌｧﾙﾄ舗装版厚＝15cm以下：費用の内訳＝全ての費用：	m	4			CB430510 管理費区分 無 単-29号
舗装版破砕	舗装版種別＝ｱｽﾌｧﾙﾄ舗装版：障害等の有無＝無し：騒音振動対策＝不要：舗装版厚＝15cm以下：積込作業の有無＝有り：費用の内訳＝全ての費用：	m2	1			CB430310 管理費区分 無 単-30号
アスファルト殻（掘削）		m3	0.1			YZT0000003-001 管理費区分 T
殻運搬	殻発生作業＝舗装版破砕：積込工法区分＝機械（騒音対策不要､厚15cm以下）：DID区間の有無＝無し：運搬距離（km）（DID区間無）＝3.5km以下：費用の内訳＝全ての費用：【ダンプトラック［オンロード・ディーゼル］｜１０ｔ積級　】【タイヤ損耗費｜１０ｔ積級　良好　供用日　】	m3	0.1			CB227010 管理費区分 無 単-31号
計						
単価						

参考資料

東近江市

2次単価表 <02>

単-24号　　WYB00010

単価適用年月日	20260706
歩掛適用年月日	20260706
労務等調整	00.00% -1.0000

名称	復旧工	単位	箇所	数量	1	単価	
規格							

名称	規格／条件	単位	数量	単価	金額	摘要
基層（車道・路肩部）	平均幅員＝1.4m未満（仕上厚50mm以下）：1 層当平均仕上厚 50mm以下＝50mm：材料＝再 生粗粒度アスコン（２０）：瀝青材料種類＝ ﾌﾟﾗｲﾑｺｰﾄ PK-3：費用の内訳＝全ての費用：	m2	1			CB410240 管理費区分 無 単-32号
表層（車道・路肩部）	平均幅員＝1.4m未満（仕上厚50mm以下）：1 層当平均仕上厚 50mm以下＝50mm：材料＝再 生密粒度アスコン（２０）：瀝青材料種類＝ ﾀｯｸｺｰﾄ PK-4：費用の内訳＝全ての費用：	m2	1			CB410260 管理費区分 無 単-33号
計						
単価						

参考資料

東近江市

2次単価表（施工パッケージ） <02>

単-25号　　CB410010

単価適用年月日	20260706
歩掛適用年月日	20260706
労務等調整	00.00% -1.0000

名称	不陸整正	単位	m2	数量	1	単価	
規格	無し 全ての費用						

名称	規格／条件	単位	構成比率	標準単価	単価	摘要
標準単価						
労務構成比率		%				
運転手（特殊）	重機械等運転	%				R0114 管理費区分 無 割増率 0%
普通作業員		%				R0102 管理費区分 無 割増率 0%
特殊作業員		%				R0101 管理費区分 無 割増率 0%
土木一般世話役		%				R0125 管理費区分 無 割増率 0%
材料構成比率		%				
軽油		%				Z006702002 管理費区分 無
機械構成比率		%				
モータグレーダ［土工用］	排出ガス対策（２０１４年規制）ブレード幅３．１ｍ	%				M000701021 管理費区分 無
ロードローラ［マカダム］	運転質量１０～１２ｔ　供用日当たり賃料	%				L001050002 管理費区分 無

参考資料

東近江市

2次単価表（施工パッケージ） <02>

単-25号　　CB410010

単価適用年月日	20260706
歩掛適用年月日	20260706
労務等調整	00.00% -1.0000

名称	不陸整正	単位	m2	数量	1	単価	
規格	無し 全ての費用						

名称	規格／条件	単位	構成比率	標準単価	単価	摘要
タイヤローラ［普通型］	運転質量１３～１４ｔ	%				L001060004 管理費区分 無
J01 補足材料の有無 J04 費用の内訳	無し 全ての費用					

参考資料

東近江市

3次単価表 <02>

単-26号　　WYB00007

単価適用年月日	20260706
歩掛適用年月日	20260706
労務等調整	00.00% -1.0000

名称	埋戻し	単位	m3	数量	1	単価	
規格	流用土						

名称	規格／条件	単位	数量	単価	金額	摘要
埋戻し	施工方法＝上記以外（小規模）：土質＝土砂 ：費用の内訳＝全ての費用：	m3	1			CB210410 管理費区分 無 単-18号
計						
単価						

参考資料

東近江市

3次単価表 <02>

単-27号　　WYB00008

単価適用年月日	20260706
歩掛適用年月日	20260706
労務等調整	00.00% -1.0000

名称	埋戻し	単位	m3	数量	1	単価	
規格	RC-30　ｔ＝300						

名称	規格／条件	単位	数量	単価	金額	摘要
埋戻し	施工方法＝上記以外（小規模）：土質＝土砂 ：費用の内訳＝全ての費用：	m3	1			CB210410 管理費区分 無 単-18号
再生クラッシャーラン	ＲＣ－３０	m3	1.1			Z002122002 管理費区分 無
計						
単価						

参考資料

東近江市

3次単価表 <02>

単-28号　　WYB00009

単価適用年月日	20260706
歩掛適用年月日	20260706
労務等調整	00.00% -1.0000

名称	埋戻し	単位	m3	数量	1	単価	
規格	M-30　ｔ＝100						

名称	規格／条件	単位	数量	単価	金額	摘要
埋戻し	施工方法＝上記以外（小規模）：土質＝土砂 ：費用の内訳＝全ての費用：	m3	1			CB210410 管理費区分 無 単-18号
粒度調整砕石	Ｍ－３０	m3	1.1			Z002124002 管理費区分 無
計						
単価						

参考資料

東近江市

3次単価表（施工パッケージ） <02>

単-29号　　CB430510

単価適用年月日	20260706
歩掛適用年月日	20260706
労務等調整	00.00% -1.0000

名称	舗装版切断	単位	m	数量	1	単価	
規格	ｱｽﾌｧﾙﾄ舗装版 15cm以下 全ての費用						

名称	規格／条件	単位	構成比率	標準単価	単価	摘要
標準単価						
労務構成比率		%				
特殊作業員		%				R0101 管理費区分 無 割増率 0%
土木一般世話役		%				R0125 管理費区分 無 割増率 0%
普通作業員		%				R0102 管理費区分 無 割増率 0%
材料構成比率		%				
コンクリートカッタ （ブレード）	径１８インチ	%				Z006540009 管理費区分 無
ガソリン	レギュラー ｽﾀﾝﾄﾞ	%				Z006704001 管理費区分 無
機械構成比率		%				
コンクリートカッタ［バキューム式（超低騒音型）］	湿式 切削深２０ｃｍ級 ブレード径φ５６ｃｍ	%				M001161013 管理費区分 無
J01 舗装版種別 J02 ｱｽﾌｧﾙﾄ舗装版厚 J05 費用の内訳	ｱｽﾌｧﾙﾄ舗装版 15cm以下 全ての費用					

参考資料

3次単価表（施工パッケージ） <02>

単-30号　　CB430310

単価適用年月日	20260706
歩掛適用年月日	20260706
労務等調整	00.00% -1.0000

名称	舗装版破砕	単位	㎡2	数量	1	単価	
規格	ｱｽﾌｧﾙﾄ舗装版 無し 不要 15㎝以下 有り 全ての費用						

名称	規格／条件	単位	構成比率	標準単価	単価	摘要
標準単価						
労務構成比率		%				
土木一般世話役		%				R0125 管理費区分 無 割増率 0%
運転手（特殊）	重機械等運転	%				R0114 管理費区分 無 割増率 0%
普通作業員		%				R0102 管理費区分 無 割増率 0%
材料構成比率		%				
軽油		%				Z006702002 管理費区分 無
機械構成比率		%				
バックホウ（クローラ型）［後方超小旋回型］	山積０．４５ｍ３（平積０．３５ｍ３） 供用 日当たり賃料	%				L001010012 管理費区分 無
J01 舗装版種別 J02 障害等の有無 J03 騒音振動対策	ｱｽﾌｧﾙﾄ舗装版 無し 不要					
J04 舗装版厚 J06 積込作業の有無 J07 費用の内訳	15㎝以下 有り 全ての費用					

参考資料

3次単価表（施工パッケージ） <02>

単-31号　　CB227010

単価適用年月日	20260706
歩掛適用年月日	20260706
労務等調整	00.00% -1.0000

名称	殻運搬	単位	m3	数量	1	単価	
規格	舗装版破砕 機械（騒音対策不要、厚15cm以下） 無し 3.5km以下 全ての費用						

名称	規格／条件	単位	構成比率	標準単価	単価	摘要
標準単価						
労務構成比率		%				
運転手（一般）	ﾄﾗｯｸ･ﾀﾞﾝﾌﾟ･散水車等運転	%				R0115 管理費区分 無 割増率 0%
材料構成比率		%				
軽油		%				Z006702002 管理費区分 無
機械構成比率		%				
ダンプトラック［オンロード・ディーゼル］ 【タイヤ損耗費】	１０ｔ積級 【１０ｔ積級 良好 供用日】	%				M000301005 管理費区分 無
J01 殻発生作業 J02 積込工法区分 J03 DID区間の有無	舗装版破砕 機械（騒音対策不要、厚15cm以下） 無し					
J07 運搬距離（km）（DID区間無） J13 費用の内訳	3.5km以下 全ての費用					

参考資料

3次単価表（施工パッケージ） <02>

単-32号　　CB410240

単価適用年月日	20260706
歩掛適用年月日	20260706
労務等調整	00.00% -1.0000

名称	基層（車道・路肩部）	単位	m2	数量	1	単価	
規格	1.4m未満（仕上厚50mm以下） 50mm 再生粗粒度アスコン（２０） ﾌﾟﾗｲﾑｺｰﾄ PK-3全ての費用						

名称	規格／条件	単位	構成比率	標準単価	単価	摘要
標準単価						
労務構成比率		%				
特殊作業員		%				R0101 管理費区分 無 割増率 0%
普通作業員		%				R0102 管理費区分 無 割増率 0%
土木一般世話役		%				R0125 管理費区分 無 割増率 0%
材料構成比率		%				
再生アスファルト混合物	再生粗粒度アスコン（２０）	%				Z004101002 管理費区分 無
アスファルト乳剤	ＰＫ－３ プライムコート用 比重=1.0	%				Z004130002 管理費区分 無
ガソリン	レギュラー ｽﾀﾝﾄﾞ	%				Z006704001 管理費区分 無
軽油		%				Z006702002 管理費区分 無
機械構成比率		%				

参考資料

3次単価表（施工パッケージ） <02>

単-32号　　CB410240

単価適用年月日	20260706
歩掛適用年月日	20260706
労務等調整	00.00% -1.0000

名称	基層（車道・路肩部）	単位	m2	数量	1	単価	
規格	1.4m未満（仕上厚50mm以下） 50mm 再生粗粒度アスコン（２０） ﾌﾟﾗｲﾑｺｰﾄ PK-3全ての費用						

名称	規格／条件	単位	構成比率	標準単価	単価	摘要
振動ローラ（舗装用）［ハンドガイド式］	運転質量０．５～０．６ｔ	%				M000804001 管理費区分 無
振動コンパクタ［前進型］	機械質量４０～６０ｋｇ	%				M000807001 管理費区分 無
J01 平均幅員 J02 1層当平均仕上厚 50mm以下 J05 材料	1.4m未満（仕上厚50mm以下） 50 mm 再生粗粒度アスコン（２０）					
J06 瀝青材料種類 J07 費用の内訳	ﾌﾟﾗｲﾑｺｰﾄ PK-3 全ての費用					

参考資料

東近江市

3次単価表（施工パッケージ） <02>

単-33号　　CB410260

単価適用年月日	20260706
歩掛適用年月日	20260706
労務等調整	00.00% -1.0000

名称	表層（車道・路肩部）	単位	m2	数量	1	単価	
規格	1.4m未満（仕上厚50mm以下） 50mm 再生密粒度アスコン（２０） ﾀｯｸｺｰﾄ PK-4全ての費用						

名称	規格／条件	単位	構成比率	標準単価	単価	摘要
標準単価						
労務構成比率		%				
特殊作業員		%				R0101 管理費区分 無 割増率 0%
普通作業員		%				R0102 管理費区分 無 割増率 0%
土木一般世話役		%				R0125 管理費区分 無 割増率 0%
材料構成比率		%				
再生アスファルト混合物	再生密粒度アスコン（２０）	%				Z004101003 管理費区分 無
アスファルト乳剤	ＰＫ－４ タックコート用 比重=1.0	%				Z004130003 管理費区分 無
ガソリン	レギュラー ｽﾀﾝﾄﾞ	%				Z006704001 管理費区分 無
軽油		%				Z006702002 管理費区分 無
機械構成比率		%				

参考資料

3次単価表（施工パッケージ） <02>

単-33号　　CB410260

単価適用年月日	20260706
歩掛適用年月日	20260706
労務等調整	00.00% -1.0000

名称	表層（車道・路肩部）	単位	m2	数量	1	単価	
規格	1.4m未満（仕上厚50mm以下） 50mm 再生密粒度アスコン（２０） ﾀｯｸｺｰﾄ PK-4全ての費用						

名称	規格／条件	単位	構成比率	標準単価	単価	摘要
振動ローラ（舗装用）［ハンドガイド式］	運転質量０．５～０．６ｔ	%				M000804001 管理費区分 無
振動コンパクタ［前進型］	機械質量４０～６０ｋｇ	%				M000807001 管理費区分 無
J01 平均幅員 J02 1層当平均仕上厚 50mm以下 J05 材料	1.4m未満（仕上厚50mm以下） 50 mm 再生密粒度アスコン（２０）					
J06 瀝青材料種類 J07 費用の内訳	ﾀｯｸｺｰﾄ PK-4 全ての費用					

参考資料

東近江市

市道上中緑町小今線（今崎工区）道路改良工事

数　量　計　算　書

（ 主要地方道彦根八日市甲西線 ）

【 国 費 】

東 近 江 市 都 市 整 備 部 道 路 課

数 量 総 括 表

県道

工　種	種　別	細　別	規　格	単位	数　量	摘　要
道路土工						
	掘削工	掘削	砂質土	m3	118.4	
		床掘	小規模	m3	86.2	
	埋戻し工	埋戻し	小規模	m3	46.3	流用土
		埋戻し	小規模	m3	28.7	
	路体盛土	畦畔盛土	W<2.5m	m3	7.8	
	残土処理工	残土処理	砂質土	m3	144.5	整地含む
排水構造物工	側溝工	自由勾配側溝	B300×H400	m	45.0	
		自由勾配側溝	B300×H400	m	85.0	
		側溝蓋	T25	枚	116.0	
		側溝蓋	普通目　T25	枚	14.0	
	管渠工	鉄筋コンクリート台付管	φ300	m	9.0	
	集水桝・マンホール工	現場打ち集水桝	18-8-40BB	箇所	1.0	2
		現場打ち集水桝	18-8-40BB	箇所	1.0	3
		現場打ち集水桝	18-8-40BB	箇所	1.0	4
		現場打ち集水桝	18-8-40BB	箇所	1.0	5
舗装工	アスファルト舗装工	下層路盤	RC30　t=300	m2	136.3	
		上層路盤	M30 t=100	m2	136.3	
		基層	再生粗粒度アスコン　t=50	m2	172.8	
		表層	再生密粒度アスコン　t=50	m2	174.4	
構造物撤去工	構造物取壊し工	コンクリート構造物取壊し	無筋	m3	3.7	
		コンクリート構造物取壊し	有筋	m3	5.8	
		舗装版切断	As舗装版	m	118.0	
		舗装版切断	Co舗装版	m	15.5	
		舗装版破砕		m2	86.0	
	運搬処理工	殻運搬	コンクリート殻（無筋）	m3	3.7	
		殻運搬	コンクリート殻（有筋）	m3	5.8	
		舗装版切断処理工	切断水	回	1.0	
		殻運搬	アスファルト	m3	4.3	

数 量 総 括 表

県道

工　　種	種　　別	細　　別	規　　格	単位	数　　量	摘　　要
付帯工	復旧工	表層	再生密粒度アスコン　ｔ＝50	m2	31.1	
		土間コン	24-12-20BB メッシュ筋あり	m2	7.8	
仮設工	交通管理工	交通誘導員	交通誘導員B	日人	8.0	
		交通誘導員	交通誘導員A	日人	8.0	

構　造　物　調　書

工　種	形状寸法	左・右	測　点（自）	測　点（至）	延　長	摘　要
排水構造物工	自由勾配側溝	右	No.0 － 54.0	No.0 － 7.4	45.3	
	B300×H400					
		右	No.0 － 7.4	No.0 ＋ 79.0	85.3	
				合計	130.6	
	ｺﾝｸﾘｰﾄ蓋	右			116.0	
	T25					
	ｸﾞﾚｰﾁﾝｸﾞ蓋	右			14.0	
	普通目　T25					
		右	No.0 － 7.4		0.8	
	台付管　φ300					
		右	No.0 ＋ 79.0	No.0 ＋ 82.8	3.3	
		右	No.0 ＋ 82.8	No.0 ＋ 82.8	5.7	
				合計	9.0	
排水構造物工	集水桝工 2	右	No.0 － 54.0		1.0	
集水桝工						
	集水桝工 3	右	No.0 － 7.4		1.0	
	集水桝工 4	右	No.0 ＋ 79.0		1.0	
	集水桝工 5	右	No.0 ＋ 82.8		1.0	

土 量 調 書

単位 m3

工 種	掘削		盛 土				床 掘		埋戻し		残 土	摘 要
	表土	砂質土	路床		路体	畦畔	機械	人力	流用土	RC-30		
			W＜2.5	2.5≦W＜4.0	W＜2.5	W＜2.5						
県道		118.4				7.8	86.2		46.3	28.7	144.5	
合 計		118.4				7.8	86.2		46.3	28.7	144.5	

204.6 － 54.1 ÷ 0.9 ＝ 144.5

（注）土量は全て地山で表示

土 工 計 算 書

測 点	距 離	掘 削 表 土			掘 削 砂質土									摘 要
		断面積	平 均 断面積	立 積	断面積	平 均 断面積	立 積							
	－													
NO.-2 + 0.000	0.0													
KA1-1	17.3													
NO.-1 -80.000	2.7													
NO.-1 -60.000	20.0													
NO.-1 -40.000	20.0													
NO.-1 -36.700	3.3													
KE1-1	4.0													
NO.-1 -20.000	12.7													
NO.-1 - 0.000	20.0													
NO.0 -80.000	20.0													
KE1-2	4.6													
NO.0 -60.000	15.4													
NO.0 -54.000	6.0				0.1									0-40準用
NO.0 -40.000	14.0				0.1	0.10	1.4							
HKA1-2	14.6				0.2	0.14	2.0							
NO.0 -20.000	5.4				0.3	0.24	1.3							
NO.0 + 0.000	20.0				1.5	0.90	17.9							
NO.0 +20.000	20.0				1.1	1.30	26.0							
NO.0 +40.000	20.0				1.3	1.18	23.6							
NO.0 +60.000	20.0				1.2	1.23	24.6							
NO.0 +78.000	18.0				1.2	1.20	21.6							0+60準用
NO.0 +78.000	0.0													0+80準用
NO.0 + 82.800	4.8													0+80準用
NO.1 +20.000	20.0													
NO.1 +40.000	20.0													
NO.1 +60.000	20.0													
合 計	342.8						118.4							

土 工 計 算 書

測 点	距 離	路床盛土 W＜2.5			路床盛土 2.5≦W＜4.0			路体盛土 W＜2.5			畦畔盛土 W＜2.5			摘 要
		断面積	平 均 断面積	立 積	断面積	平 均 断面積	立 積	断面積	平 均 断面積	立 積	断面積	平 均 断面積	立 積	
	－													
NO.-2 + 0.000	0.0													
KA1-1	17.3													
NO.-1 -80.000	2.7													
NO.-1 -60.000	20.0													
NO.-1 -47.000	13.0													
NO.-1 -40.000	7.0													
NO.-1 -36.700	3.3													
KE1-1	4.0													
NO.-1 -31.100	1.6													
NO.-1 -28.800	2.3													
NO.-1 -28.800	0.0													
NO.-1 -28.300	0.5													
NO.-1 -20.000	8.3													
NO.-1 - 0.000	20.0													
NO.0 -80.000	20.0													
KE1-2	4.6													
NO.0 -60.000	15.4													
NO.0 -40.000	20.0										0.0			
KA1-2	14.6										0.4	0.20	2.9	
NO.0 -20.000	5.4										0.3	0.35	1.9	
NO.0 + 0.000	20.0										0.0	0.15	3.0	
NO.0 +20.000	20.0													
NO.0 +40.000	20.0													
NO.0 +60.000	20.0													
NO.0 +80.000	20.0													
NO.1 + 0.000	20.0													
NO.1 +20.000	20.0													
NO.1 +40.000	20.0													
NO.1 +60.000	20.0													
合 計	360.0						0.0						7.8	

土 工 計 算 書

測 点	距 離	床掘			埋戻し			埋戻し (RC30)						摘 要
					小規模			小規模						
		断面積	平 均 断面積	立 積	断面積	平 均 断面積	立 積	断面積	平 均 断面積	立 積				
	－													
NO.-2 + 0.000	0.0													
KA1-1	17.3													
NO.-1 -80.000	2.7													
NO.-1 -60.000	20.0													
NO.-1 -40.000	20.0													
NO.-1 -36.700	3.3													
KE1-1	4.0													
NO.-1 -31.100	1.6													
NO.-1 -20.000	11.1													
NO.-1 - 0.000	20.0													
NO.0 -80.000	20.0													
KE1-2	4.6													
NO.0 -60.000	15.4													
NO.0 -54.000	6.0	0.9			0.4			0.1						0-40準用
NO.0 -40.000	14.0	0.9	0.90	12.6	0.4	0.40	5.6	0.1	0.10	1.4				
KA1-2	14.6	0.3	0.60	8.8	0.1	0.25	3.7	0.1	0.10	1.5				
NO.0 -20.000	5.4	0.5	0.40	2.2	0.1	0.11	0.6	0.1	0.10	0.5				
NO.0 + 0.000	20.0	0.5	0.50	10.0	0.4	0.26	5.2	0.1	0.10	2.0				
NO.0 +20.000	20.0	0.5	0.50	10.0	0.4	0.40	8.0	0.2	0.15	3.0				
NO.0 +40.000	20.0	0.5	0.50	10.0	0.4	0.40	8.0	0.2	0.20	4.0				
NO.0 +60.000	20.0	0.5	0.50	10.0	0.4	0.40	8.0	0.2	0.20	4.0				
NO.0 +78.000	18.0	0.5	0.50	9.0	0.4	0.40	7.2	0.2	0.20	3.6				0+60準用
NO.0 +78.000	0.0	1.2						0.6						0+80準用
NO.0 + 82.000	4.8	1.2	1.20	5.8				0.6	0.60	2.9				0+80準用
NO.0 + 82.000		1.2						0.9						
NO.0 + 82.000	5.7	1.2	1.20	6.8				0.9	0.90	5.1				取付管
NO.0 -7.40		1.2						0.9						
NO.0 -7.40	0.8	1.2	1.20	1.0				0.9	0.90	0.7				取付管
合 計	289.3			86.2			46.3			28.7				

車 道 舗 装 計 算 書

測 点	距 離	表 層			基 層									摘 要
		再生密粒度アスコン			再生粗粒度アスコン									
		幅	平 均 幅	面 積	幅	平 均 幅	面 積							
	－													
NO.-2 + 0.000	0.0													
KA1-1	17.3													
NO.-1 -80.000	2.7													
NO.-1 -60.000	20.0													
NO.-1 -40.000	20.0													
KE1-1	7.3													
NO.-1 -20.000	12.7													
NO.-1 - 0.000	20.0													
NO.0 -80.000	20.0													
KE1-2	4.6													
NO.0 -60.000	15.4													
NO.0 -54.000	6.0	1.00			1.00									0-40
NO.0 -40.000	14.0	1.00	1.000	14.0	1.00	1.000	14.0							
KA1-2	14.6	1.63	1.315	19.2	1.63	1.315	19.2							
NO.0 -20.000	5.4	1.68	1.655	8.9	1.68	1.655	8.9							
NO.0 + 0.000	20.0	1.00	1.340	26.8	1.00	1.340	26.8							
NO.0 +20.000	20.0	1.00	1.000	20.0	1.00	1.000	20.0							
NO.0 +40.000	20.0	1.72	1.360	27.2	1.72	1.360	27.2							
NO.0 +60.000	20.0	1.23	1.475	29.5	1.23	1.475	29.5							
NO.0 +78.000	18.0	1.23	1.230	22.1	1.23	1.230	22.1							0+60
NO.0 + 78.000	0.0	1.40			1.07									0+80
NO.0 +82.800	4.8	1.40	1.400	6.7	1.07	1.070	5.1							0+80
合 計	282.8			174.4			172.8							

車 道 舗 装 計 算 書

測 点	距 離	上層路盤 再生粒調砕石(M-30)			下層路盤 再生ｸﾗｯｼｬｰﾗﾝ(RC-30)									摘 要
		幅	平均幅	面積	幅	平均幅	面積	幅	平均幅	面積				
	－													
NO.-2 + 0.000	0.0													
KA1-1	17.3													
NO.-1 -80.000	2.7													
NO.-1 -60.000	20.0													
NO.-1 -40.000	20.0													
KE1-1	7.3													
NO.-1 -28.300	4.4													
NO.-1 -20.000	8.3													
NO.-1 - 0.000	20.0													
NO.0 -80.000	20.0													
KE1-2	4.6													
NO.0 -60.000	15.4													
NO.0 -54.000	6.0	1.00			1.00									0-40
NO.0 -40.000	14.0	1.00	1.000	14.0	1.00	1.000	14.0							
KA1-2	14.6	1.00	1.000	14.6	1.00	1.000	14.6							
NO.0 -20.000	5.4	1.00	1.000	5.4	1.00	1.000	5.4							
NO.0 + 0.000	20.0	1.00	1.000	20.0	1.00	1.000	20.0							
NO.0 +20.000	20.0	1.00	1.000	20.0	1.00	1.000	20.0							
NO.0 +40.000	20.0	1.00	1.000	20.0	1.00	1.000	20.0							
NO.0 +60.000	20.0	1.00	1.000	20.0	1.00	1.000	20.0							
NO.0 +78.000	18.0	1.00	1.000	18.0	1.00	1.000	18.0							0+60
NO.0 + 78.000	0.0	1.07			1.07									0+80
NO.0 +82.800	4.0	1.07	1.070	4.3	1.07	1.070	4.3							0+80
NO.1 +40.000														
NO.1 +60.000														
合 計	282.0			136.3			136.3							

取壊し工調書

種　　別	細　　別	規　格　等	単 位	数　　量	摘　　要
アスファルト取壊し	車道	t=5cm仮定	m2	35.0	
	拡幅範囲	t=5cm仮定	m2	51	
		合計	m2	86.0	
			m3	4.3	A×0.05
			t	10.1	V×2.35(数量算出要領：密粒)
有筋ｺﾝｸﾘｰﾄ	無筋	機械	m3	3.7	
			t	8.7	V×2.35(数量算出要領：無筋)
	有筋	機械	m3	5.8	
			t	14.5	V×2.50(数量算出要領：無筋)

アスファルト版切断　コンクリート版切断

工　　種	形状・寸法	測点（自）	測点（至）	延長	摘要
アスファルト版切断	t=5cm 仮定	No.0-54	KA1-2	28.6	車道
		No.0-20	No.0-40	60.0	車道
		No.0+7	No.0+28	21.0	拡幅部
		No.0+42	No.0+65	8.4	拡幅部一部
			合計	118.0	m
コンクリート版切断	t ＝10cm　仮定	No.0-54	No.0-38.7	15.5	拡幅部
切断水処理	118	118/100*0.55*1.1		0.714	t
	15.5	15.5/100*1.07*1.1		0.182	t
			合計	0.896	t

車 道 舗 装 計 算 書

測 点	距 離	アスファルト取壊し 幅 員												摘 要
		幅	平 均 幅	面 積										
	―													
NO.-2 + 0.000	0.0													
KA1-1	17.3													
NO.-1 -80.000	2.7													
NO.-1 -60.000	20.0													
NO.-1 -40.000	20.0													
KE1-1	7.3													
NO.-1 -20.000	12.7													
NO.-1 - 0.000	20.0													
NO.0 -80.000	20.0													
KE1-2	7.6													
NO.0 -60.000	15.4													
NO.0 -54.000	6.0	0.33												
NO.0 -40.000	14.0	0.33	0.33	4.6										
KA1-2	14.6	0.00	0.17	2.4										
NO.0 -20.000	5.4	0.00	0.00	0.0										
NO.0 + 0.000	20.0	0.40	0.20	4.0										
NO.0 +20.000	20.0	1.00	0.70	14.0										
NO.0 +40.000	20.0	0.00	0.50	10.0										
NO.0 +60.000	20.0													
NO.0 +80.000	20.0													
NO.1 + 0.000	20.0													
NO.1 +20.000	20.0													
NO.1 +40.000	20.0													
NO.1 +60.000	20.0													
合 計	363.0			35.0										

撤 去 構 造 物 調 書

工　種	形状寸法	左・右	測　点（自）	測　点（至）	延　長	摘　要
構造物撤去工						
コンクリート構造物	無筋					
	U型側溝					
	300×300					
		右	No.0 - 54.4	No.0 - 38.7	15.5 m	
				小計	3.7 m3	単位数量
						0.240m2
	有筋	右	No.0 - 54.4	No.0 - 38.7	15.5 m	
	土間コン					
					1.5 m3	
		右	No.0 - 10.0	No.0 - 1.0	9.0 m	
					2.6 m3	
		右	No.0 + 42.0	No.0 + 65.0	23 m	
					1.7 m3	
				小計	5.8 m3	
アスファルト破砕		右	No.0 + 7.0	No.0 + 28.0	21 m	
					25 m2	
		右	No.0 + 42.0	No.0 + 65.0	23 m	
					26 m2	
				合計	51 m2	

復 旧 構 造 物 調 書

工　種	形状寸法	左・右	測　点（自）	測　点（至）	延　長	摘　要
復旧工						
コンクリート構造物						
	有筋	右	No.0 - 54.4	No.0 - 38.7	15.5 m	
	土間コン					
					7.8 m2	
アスファルト	再生As(20)	右	No.0 + 7.0	No.0 + 28.0	21 m	
					10.5 m2	
		右	No.0 + 42.0	No.0 + 65.0	23 m	
					11.5 m2	
		右	No.0 - 7.4	No.0 - 7.4	0.8 m	
					1.10 m2	
		右	No.0 + 82.0	No.0 + 82.0	5.7 m	
					8 m2	
				合計	31.10 m2	

市道上中緑町小今線（今崎工区）道路改良工事

構造物数量計算書

（主要地方道彦根八日市甲西線）

東近江市都市整備部道路課


自由勾配側溝 2 (B300×H400)　数量計算書

種　別	規　格	単位	算　式	数　量
			10.0m当たり	
自由勾配側溝	B300×H400	個	= 10.0×1/2　W= 440.0kg/個 =	5.0
側　溝　蓋	L=0.5m			
コンクリート蓋	車道用	枚	= 5.0×2－1　W= 45.0kg/枚 =	9.0
グレーチング蓋	車道用 普通目	枚	= 1　W= 22.2kg/枚 =	1.0
インバートコンクリート 平均厚		m	= (0.15＋0.065)/2　= 0.108	
インバートコンクリート	18-8-25BB	m3	= 0.108×0.30×10.0　=	0.324
均しコンクリート	18-8-40BB	m3	= 0.62×0.10×10.0　=	0.620
型　枠	均し型枠	m2	= 0.10×2×10.0　=	2.000
基　礎　材	RC-40	m2	= 0.62×10.0　=	6.200
	t=150	m3	= 0.62×0.15×10.0　= 0.930	

自由勾配側溝 3 (B300×H400)　数量計算書

種　別	規　格	単位	算　式	数　量
			10.0m当たり	
自由勾配側溝	B300×H400	個	= 10.0×1/2　W= 440.0kg/個 =	5.0
側　溝　蓋	L=0.5m			
コンクリート蓋	車道用	枚	= 5.0×2－1　W= 45.0kg/枚 =	9.0
グレーチング蓋	車道用 普通目	枚	= 1　W= 22.2kg/枚 =	1.0
インバートコンクリート 平均厚		m	= (0.065＋0.050)/2　= 0.058	
インバートコンクリート	18-8-25BB	m3	= 0.058×0.30×10.0　=	0.174
均しコンクリート	18-8-40BB	m3	= 0.62×0.10×10.0　=	0.620
型　　枠	均し型枠	m2	= 0.10×2×10.0　=	2.000
基　礎　材	RC-40	m2	= 0.62×10.0　=	6.200
	t=150	m3	= 0.62×0.15×10.0　= 0.930	


U型側溝300×300 撤去　　数　量　計　算

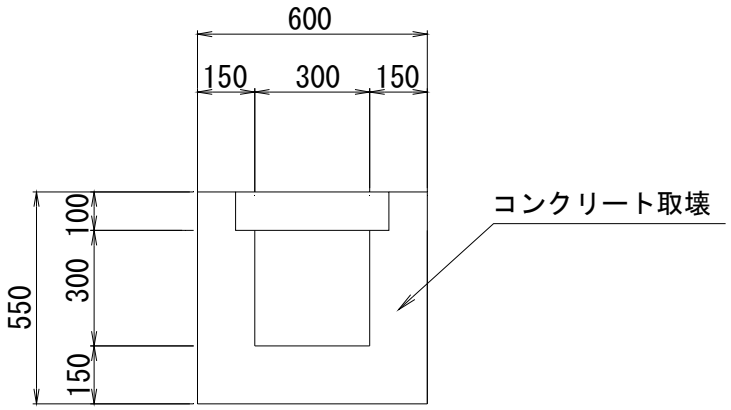

10m当り

種　別	規　格	単位	算　　式	数　量
U型側溝	300×300	m3	(0.55×0.60－0.30×0.30)×10.0	2.400


水道撤去　　数　量　計　算

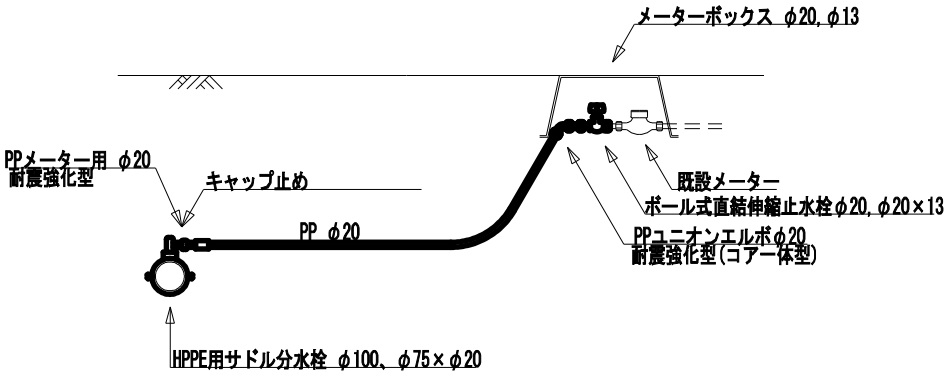

１箇所当り

種　別	規　格	単位	算　　式	数　量
作業土工		箇所		1.000
	掘削	m3	1.0×1.0×1.1	1.100
	埋戻し（流用土）	m3	1.0×1.0×0.7	0.700
	埋戻し（RC-30）	m3	1.0×1.0×0.3	0.300
	埋戻し（M-30）	m3	1.0×1.0×0.1	0.100
撤去工		箇所		1.000
	As切断	m	1.0×4.0	4.000
	As撤去	m2	1.0×1.0	1.000
	アスファルト殻	m3	1.0×0.1	0.100
	殻運搬	m3	1.0×0.1	0.100
復旧工		箇所		1.000
	基層	m2	1.0×1.0	1.000
	表層	m2	1.0×1.0	1.000


公共汚水桝 撤去　　数 量 計 算

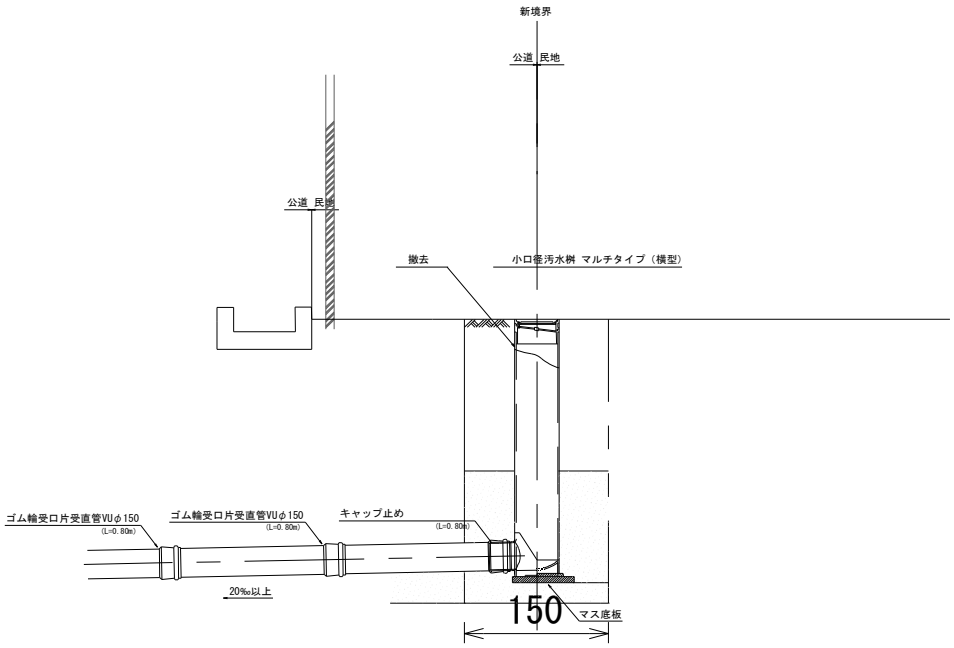

10m当り

種 別	規 格	単位	算 式	数 量
床堀		m3	1.0×1.0×0.5	0.500
埋戻し（流用土）		m3	1.0×1.0×0.5	0.500
キャップ	Vuφ125	個		1.000


公共汚水桝 移設　　数 量 計 算

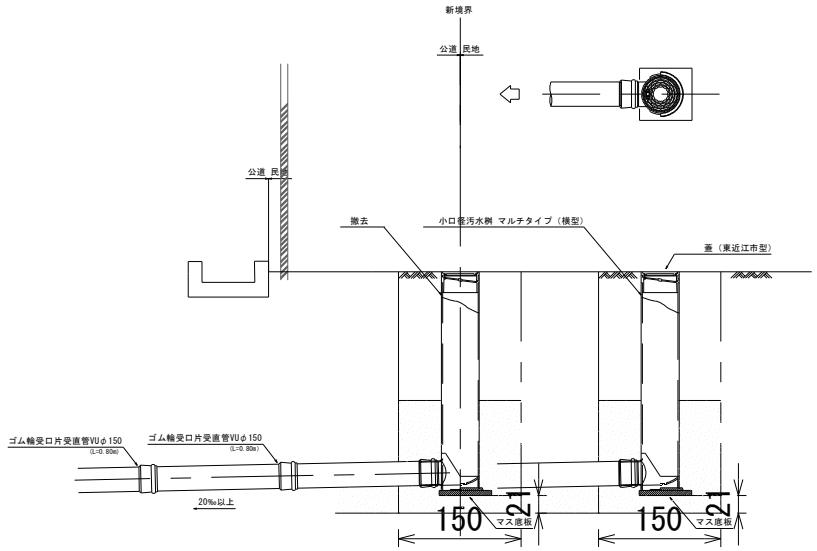

1箇所当り


種　別	規　格	単位	算　　式	数　量
床堀	小規模	m3	1.0×1.0×0.5	0.500
埋戻し（流用土）	小規模	m3	1.0×1.0×0.5	0.500
公共汚水桝材料費		箇所		1.000
	フリーインバート桝	基		1.000
	自在ゴム輪受口200-100	基		1.000
	接着受口カラー	基		1.000
	硬質塩化ビニル製ふた	m		1.000
硬質塩化ビニル管設置	φ150	m	1.0	1.000

拡幅部 撤去　　数　量　計　算

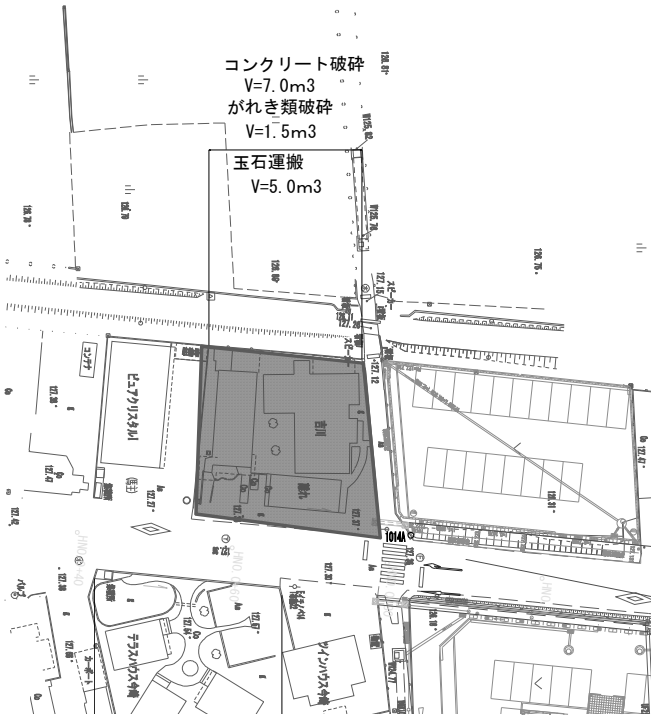

種　別	規　格	単位	算　　式	数　量
整地(土工で計上)	流用土	m3	443＊0.25	110.000
不陸整正		m2	補足材：流用土	443.000
コンクリート破砕	有筋	m3		7.000
がれき類破砕	タイル	m3		1.500
玉石運搬	現場から永源寺	m3		5.000

残土運搬　　数　量　計　算

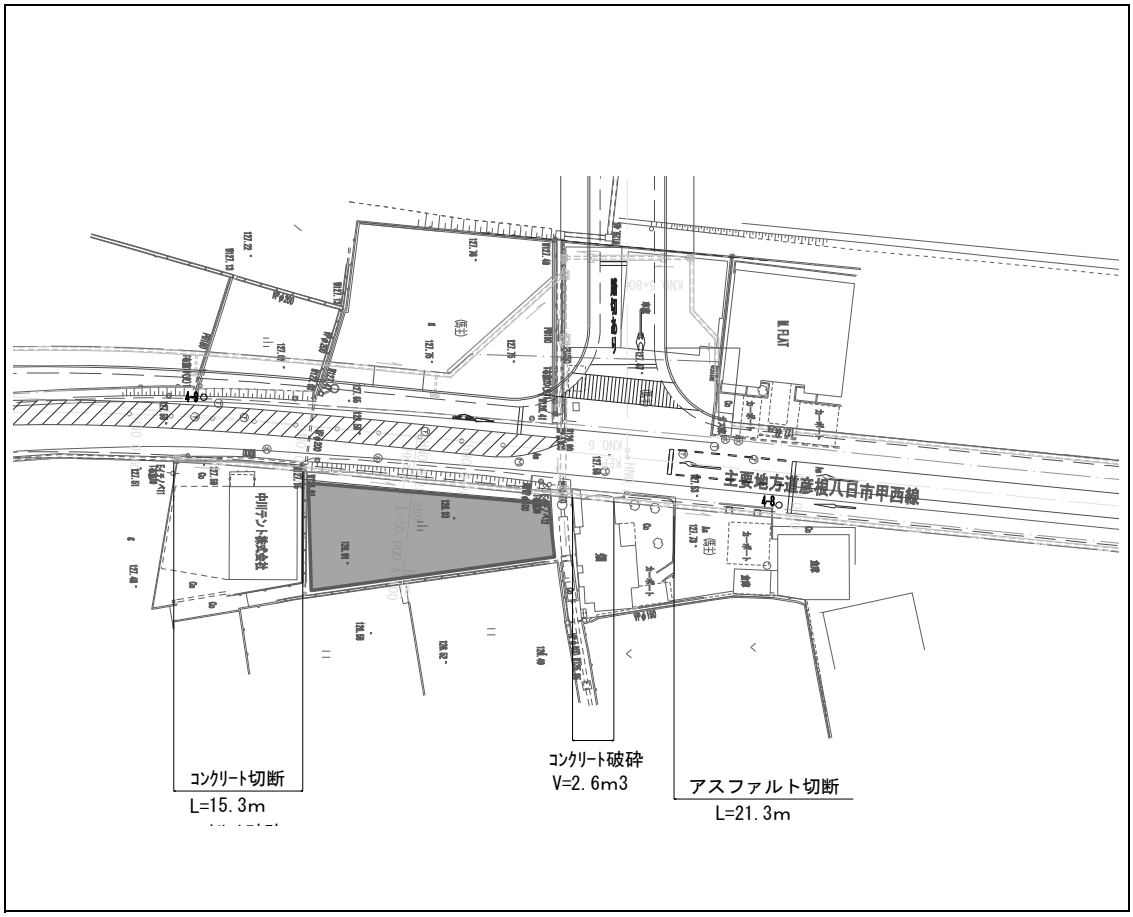

種　別	規　格	単位	算　　式	数　量
整地(土工で計上)	流用土	m3	140-110	30.000

市道上中緑町小今線（今崎工区）道路改良工事

数　量　計　算　書

（ 主要地方道彦根八日市甲西線 ）

【 市　費 】

東 近 江 市 都 市 整 備 部 道 路 課

数 量 総 括 表

単費

工　種	種　別	細　別	規　格	単位	数　量	摘　要
構造物撤去工						
	作業土工	積込	玉石	m3	5.0	
		土砂等運搬	玉石混じり	m3	5.0	
	構造物取壊し工	コンクリート構造物取壊し	有筋	m3	7.0	
		コンクリート構造物取壊し	無筋及びがれき類	m3	1.5	
	運搬処理工	殻運搬	有筋	m3	7.0	
		殻運搬	無筋及びがれき類	m3	1.5	
付帯工						
	撤去復旧工	公共汚水桝撤去	桝撤去	箇所	1.0	
		公共汚水桝移設	桝移設	箇所	2.0	
		水道管撤去	水道管撤去	箇所	1.0	
	整地	不陸整正	流用土	m2	443.0	

取壊し工調書

種　　別	細　　別	規　格　等	単 位	数　　量	摘　　要
有筋ｺﾝｸﾘｰﾄ	有筋	機械	m3	7.0	
			t	17.5	V×2.50(数量算出要領：有筋)
がれき類	無筋	機械	m3	1.5	
				1.5	V×1.0
					（参考値産廃換算値（滋賀県）：がれき）
土砂運搬	玉石		m3	5.0	
				13.0	V×2.60(数量算出要領：石材)


取出管移設・撤去

工　　種	形状・寸法	測点（自）	測点（至）	箇所	摘要
公共下水道桝		No.0-5		1.0	撤去
撤去・移設		No.0+20		1.0	移設
		No.0+43		1.0	移設
		No.0+75		1.0	移設
水道管撤去		No.0+5		1.0	拡幅部一部

撤 去 構 造 物 調 書

工　種	形状寸法	左・右	測　点（自）	測　点（至）	延　長	摘　要
構造物撤去工						
コンクリート構造物	有筋					
		左	No.0 + 55.0	No.0 + 75.0	10.0 m	
					7 m3	
				合計	7.00 m3	
がれき類破砕	無筋	左	No.0 + 55.0	No.0 + 75.0	10.0 m	
					1.5 m3	
作業土工	土砂等運搬	左	No.0 + 55.0	No.0 + 75.0	10.0 m	11.4ｋｍ
	玉石					
					5.0 m3	
公共下水道桝撤去	φ200	右	No.0 + 5.0		1.0	撤去
・移設						
		右	No.0 + 20.0		1.0	移設
		右	No.0 + 43.0		1.0	移設
		右	No.0 + 75.0		1.0	移設
取出水道管撤去	φ75	右	No.0 + 5.0		1.0	撤去

平　面　図　S=1:500

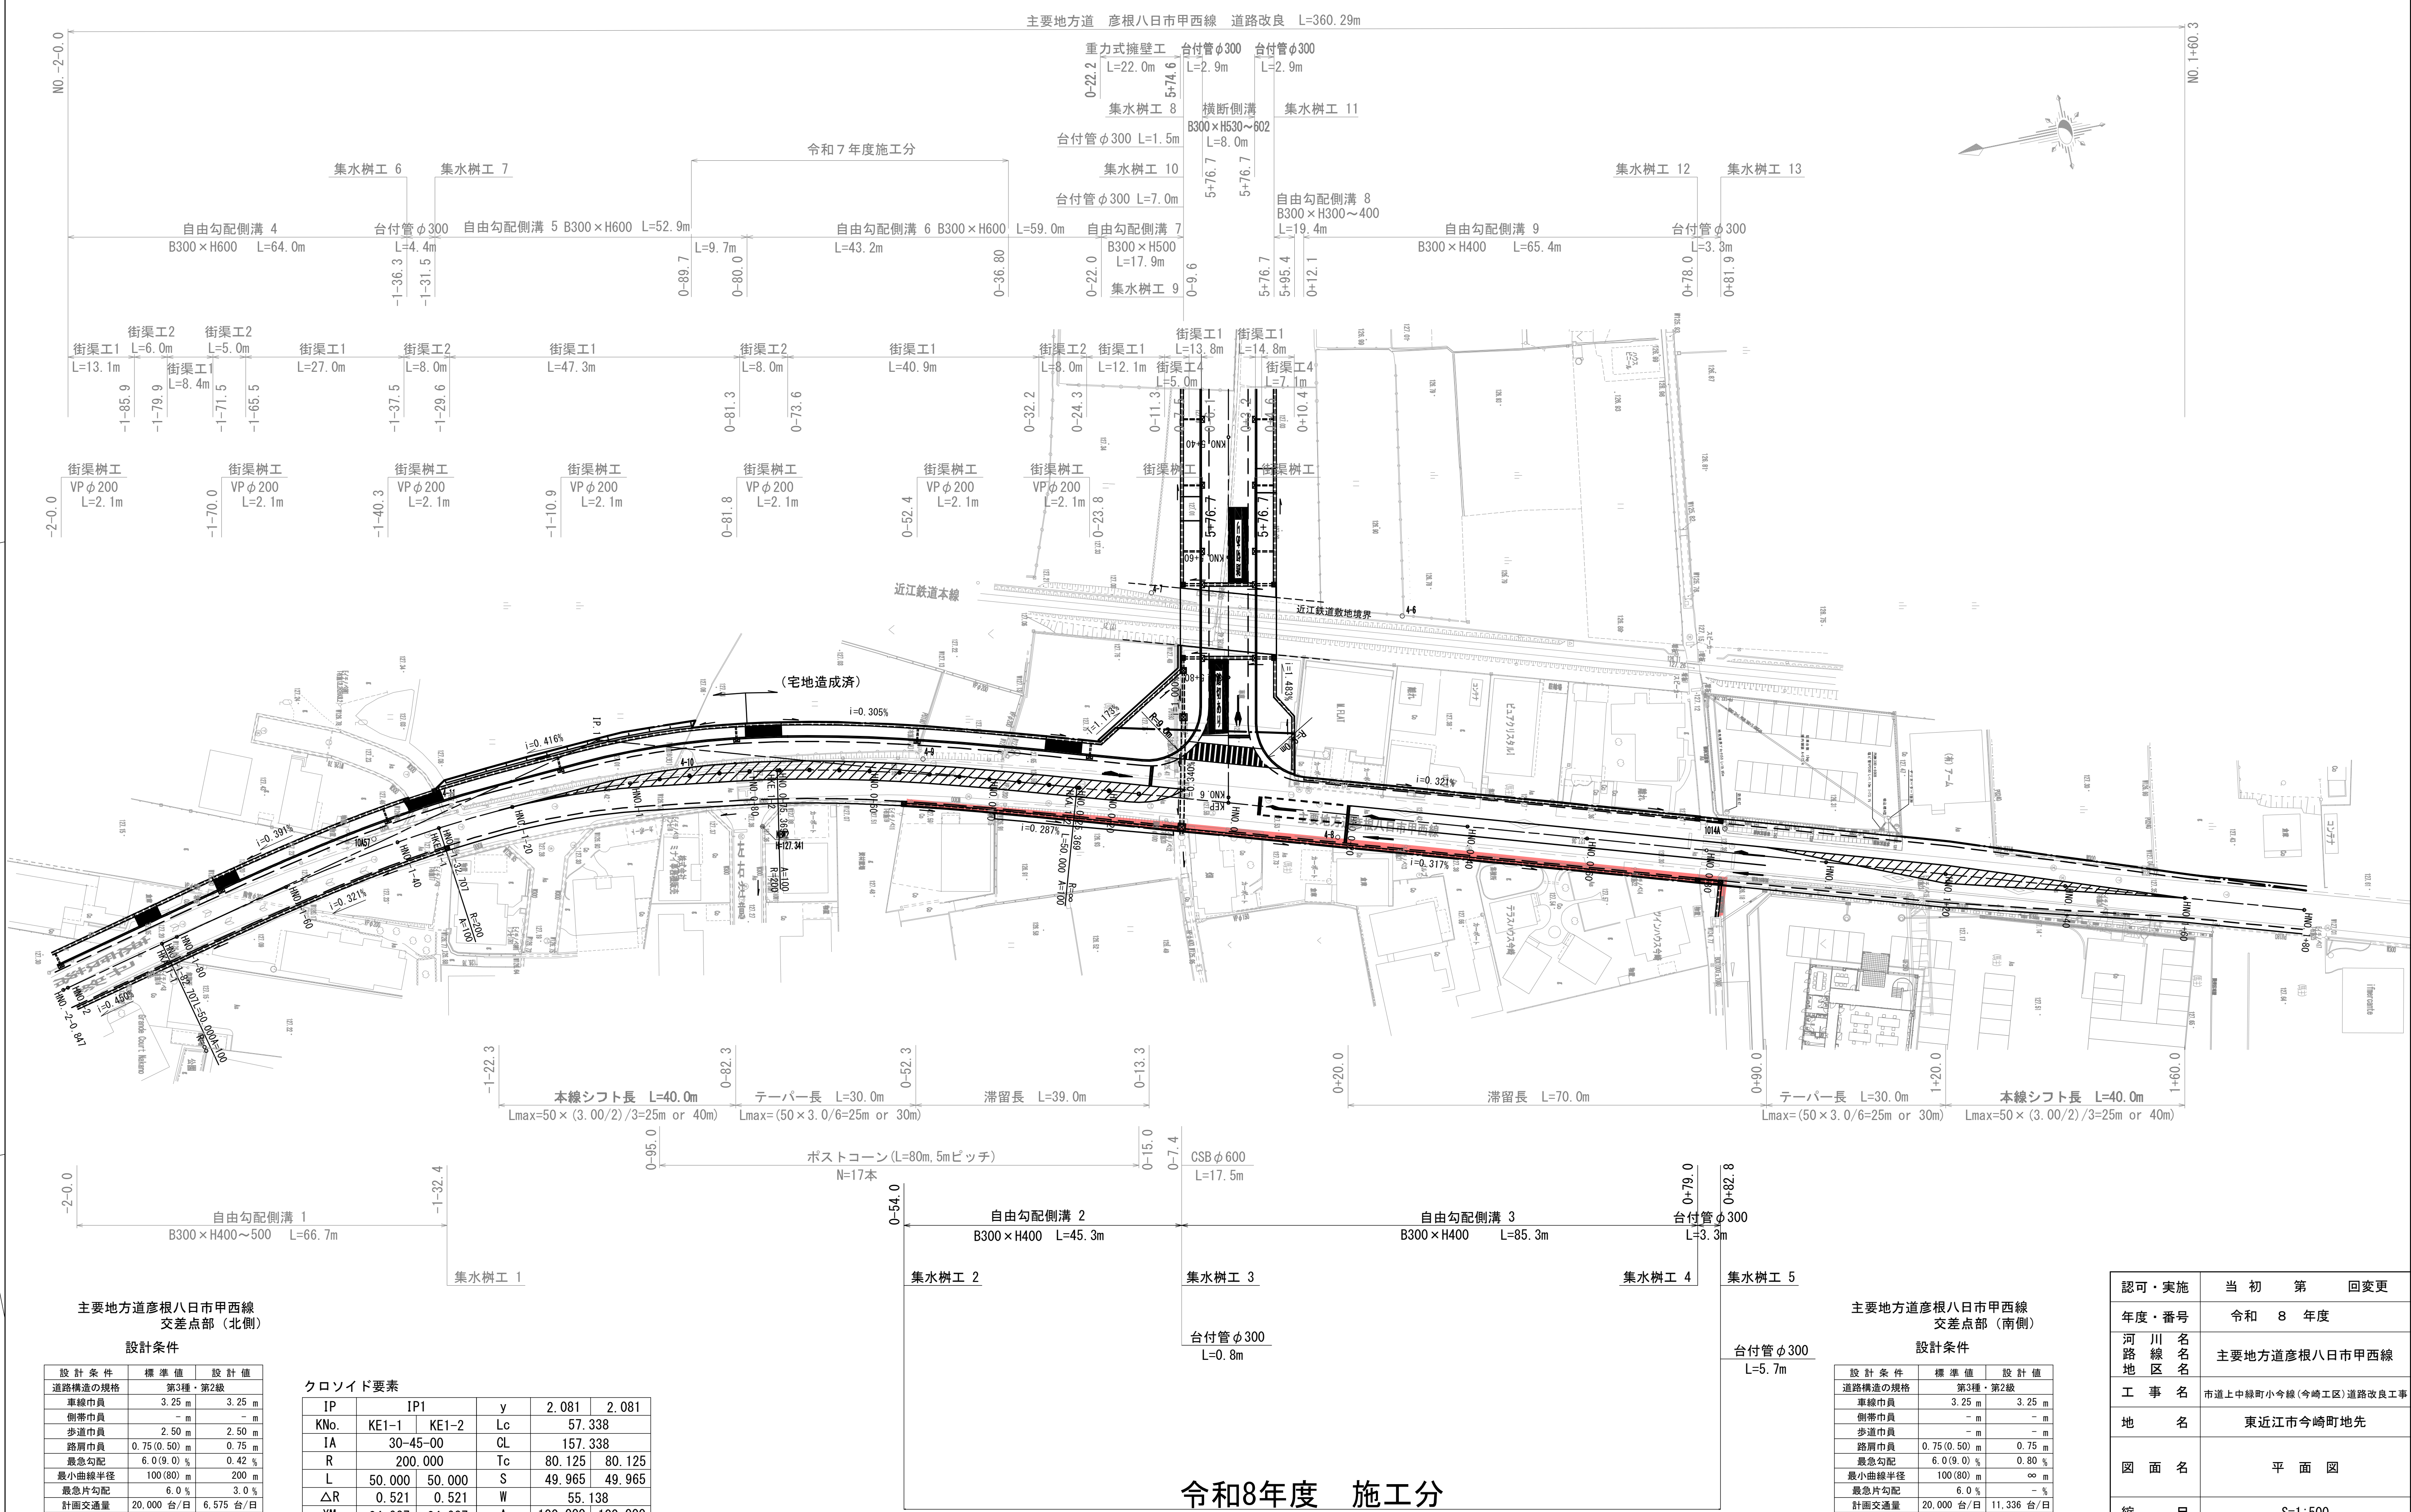

主要地方道彦根八日市甲西線
交差点部（北側）

設計条件

設計条件	標準値	設計値
道路構造の規格	第3種・第2級	
車線巾員	3.25 m	3.25 m
側帯巾員	－ m	－ m
歩道巾員	2.50 m	2.50 m
路肩巾員	0.75(0.50) m	0.75 m
最急勾配	6.0(9.0) %	0.42 %
最小曲線半径	100(80) m	200 m
最急片勾配	6.0 %	3.0 %
計画交通量	20,000 台/日	6,575 台/日
設計速度	V=50km/h	
設計CBR	%	

（　　）は特例値

クロソイド要素

IP	IP1		y	2.081	2.081
KNo.	KE1-1	KE1-2	Lc	57.338	
IA	30-45-00		CL	157.338	
R	200.000		Tc	80.125	80.125
L	50.000	50.000	S	49.965	49.965
△R	0.521	0.521	W	55.138	
XM	24.987	24.987	A	100.000	100.000
X	49.922	49.922			

主要地方道彦根八日市甲西線
交差点部（南側）

設計条件

設計条件	標準値	設計値
道路構造の規格	第3種・第2級	
車線巾員	3.25 m	3.25 m
側帯巾員	－ m	－ m
歩道巾員	－ m	－ m
路肩巾員	0.75(0.50) m	0.75 m
最急勾配	6.0(9.0) %	0.80 %
最小曲線半径	100(80) m	∞ m
最急片勾配	6.0 %	－ %
計画交通量	20,000 台/日	11,336 台/日
設計速度	V=50km/h	
設計CBR	%	


（　　）は特例値

認可・実施	当　初　　第　　回変更
年度・番号	令和　８　年度
河川名 路線名 地区名	主要地方道彦根八日市甲西線
工事名	市道上中緑町小今線（今崎工区）道路改良工事
地名	東近江市今崎町地先
図面名	平　面　図
縮尺	S=1:500
図面番号	13　枚ノ内　1

東近江市都市整備部道路課

主要地方道彦根八日市甲西線

道路規格：第3種・第2級
設計速度：V=50km/h

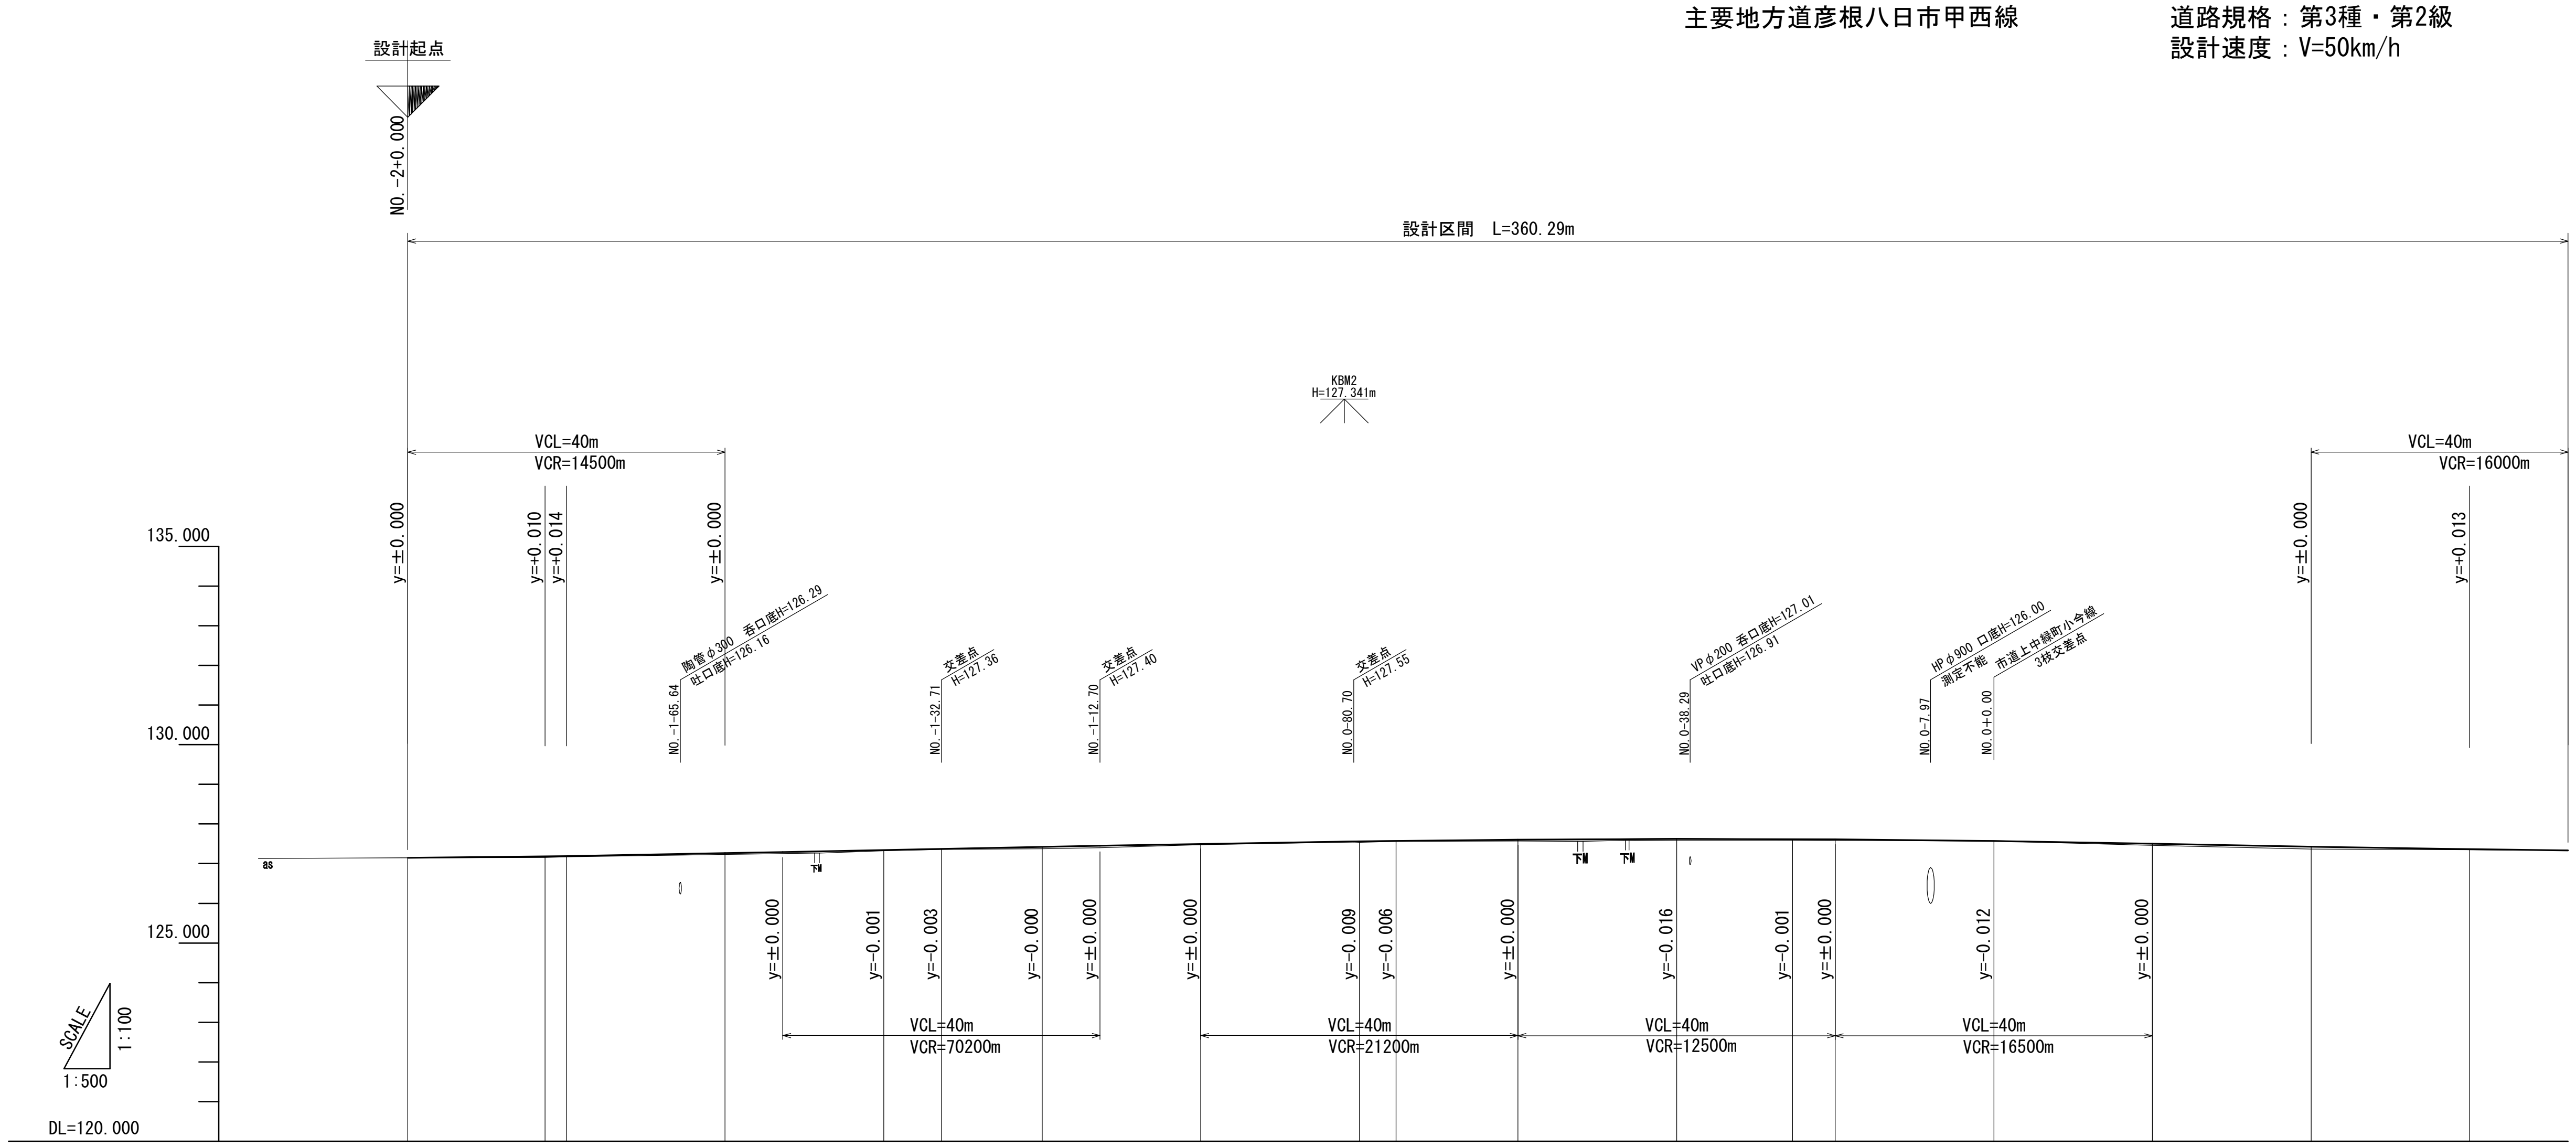


	HNO.-2	HKA.1-1	HNO.-1-80	HNO.-1-60	HNO.-1-40	HKE.1-1	HNO.-1-20	HNO.-1	0-89.7	HNO.0-80	HKE.1-2	HNO.0-60	HNO.0-40	0-36.8	HKA.1-2	HNO.0-20	HNO.0	HNO.0+20	HNO.0+40	HNO.0+60
勾配	127.150	i=0.145% L=20.000m	127.179	i=0.421% L=47.293m		127.378	i=0.364% L=52.707m			127.570	i=0.175% L=40.000m		127.640		i=0.145% L=40.000m		127.582	i=0.387% L=60.000m		127.350
盛土高		0.025	0.023	0.033	0.016	0.015	0.044	0.017		0.021	0.012	0.035	0.044		0.038	0.021		0.045	0.057	0.013
切土高																				
計画高	127.150	127.185	127.193	127.263	127.346	127.375	127.424	127.497		127.561	127.572	127.605	127.624		127.618	127.611	127.570	127.505	127.427	127.363
地盤高	127.15	127.16	127.17	127.23	127.33	127.36	127.38	127.48		127.54	127.56	127.57	127.58		127.58	127.59	127.57	127.46	127.37	127.35
追加距離	-200.000	-182.707	-180.000	-160.000	-140.000	-132.707	-120.000	-100.000		-80.000	-75.369	-60.000	-40.000		-25.369	-20.000	0.000	20.000	40.000	60.000
単距離	0.000	17.293	2.707	20.000	20.000	7.293	12.707	20.000		20.000	4.631	15.369	20.000		14.631	5.369	20.000	20.000	20.000	20.000
測点	HNO.-2	HKA.1-1	HNO.-1-80	HNO.-1-60	HNO.-1-40	HKE.1-1	HNO.-1-20	HNO.-1	0-89.7	HNO.0-80	HKE.1-2	HNO.0-60	HNO.0-40	0-36.8	HKA.1-2	HNO.0-20	HNO.0	HNO.0+20	HNO.0+40	HNO.0+60
曲率			A=100.000 L=50.000				IP.1 IA=30-45-00 A =100.000 D = 80.125 R =200.000 Lc= 57.338 L = 50.000 CL=157.338				A=100.000 L=50.000									
片勾配すり付け図	1.88 / 1.88	2.168 / 2.168	2.122 / 2.122	2.546 / 2.546 1/1502	2.878 / 2.878	3.000 / 3.000				3.000 / 3.000		1.616 / 1.616 1/278	2.038	0.183	1.500 / 1.500					
拡幅すり付け図																				

認可・実施	当 初　第　回変更
年度・番号	令和 8 年度
河川名 路線名 地区名	主要地方道彦根八日市甲西線
工事名	市道上中経町小今線(今崎工区)道路改良工事
地名	東近江市今崎町地先
図面名	計画縦断図
縮尺	V=1:100 H=1:500
図面番号	13 枚ノ内 2


東近江市都市整備部道路課

標準横断図　S=1:50


主要地方道彦根八日市甲西線
（北側）

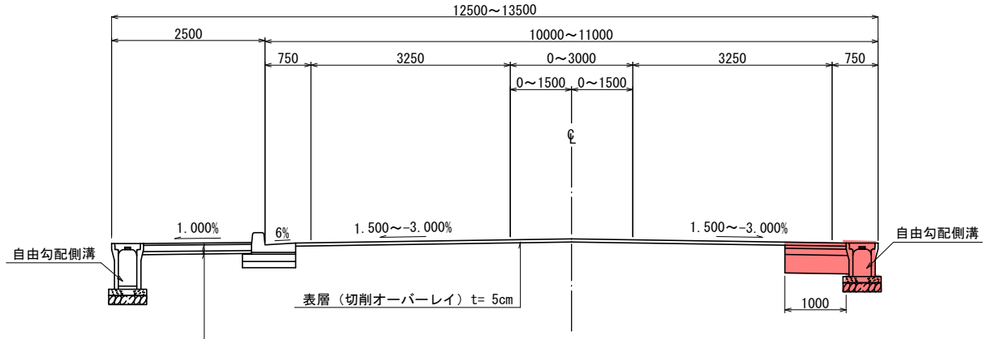

主要地方道彦根八日市甲西線
交差点部

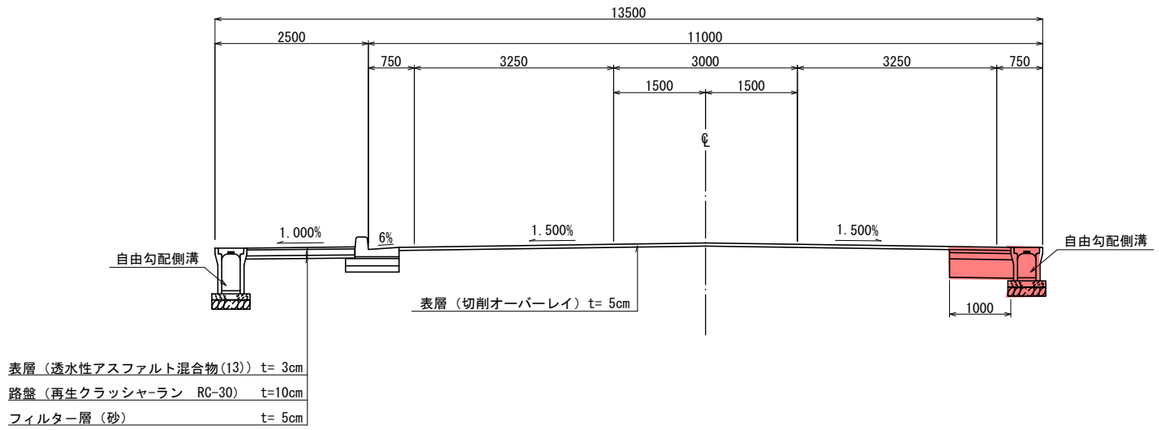

主要地方道彦根八日市甲西線
（南側）

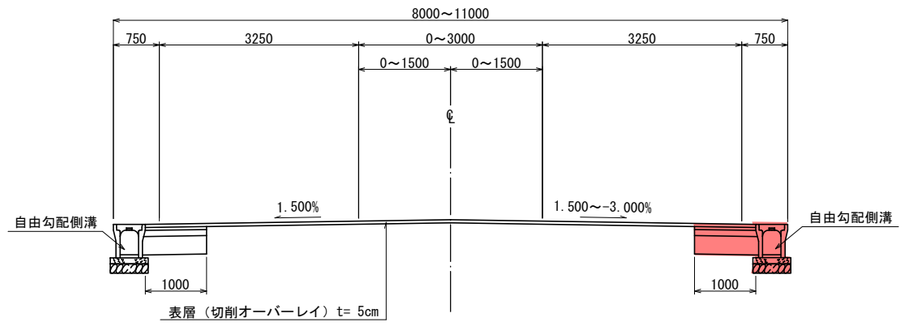

設計条件


設 計 条 件	標 準 値	設 計 値
道路構造の規格	第3種・第2級	
車線巾員	3.25 m	3.25 m
側帯巾員	- m	- m
歩道巾員	2.50 m	2.50 m
路肩巾員	0.75 m	0.75 m
最急勾配	6.0 %	0.80 %
最小曲線半径	80 m	200 m
最急片勾配	6.0 %	3.0 %
計画交通量	20,000 台/日	11,336 台/日
設計速度	V=50km/h	

乗入部舗装
（Ⅰ種）



表層（再生密粒度アスコン(20)）　t= 5cm
路盤（再生クラッシャラン RC-30）t=25cm

盛土部車道舗装

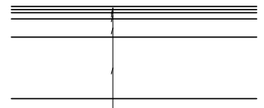

表層（再生密粒度アスコン(20)）　t= 5cm
基層（再生粗粒度アスコン(20)）　t= 5cm
上層路盤（再生粒調砕石 修正CBR80以）　t=10cm
下層路盤（再生クラッシャラン RC-30）　t=30cm
路床　良質土　修正CBR≧20(h=1.00m置換)

注記：測点HNO.0+80～測点HNO.1+60区間の再開発の舗装構成に準拠


認可・実施	当　初　~~第　回変更~~
年度・番号	令和　8　年度
河　川　名 路　線　名 地　区　名	主要地方道彦根八日市甲西線
工　事　名	市道上中綠町小今線(今崎工区)道路改良工事
地　　名	東近江市今崎町地先
図　面　名	標準横断図
縮　　尺	S=1:50
図 面 番 号	13　枚ノ内　3
東近江市都市整備部道路課	

横 断 図(1)　S=1:100

主要地方道彦根八日市甲西線

HNO.0-40


GH=127.58
FH=127.624

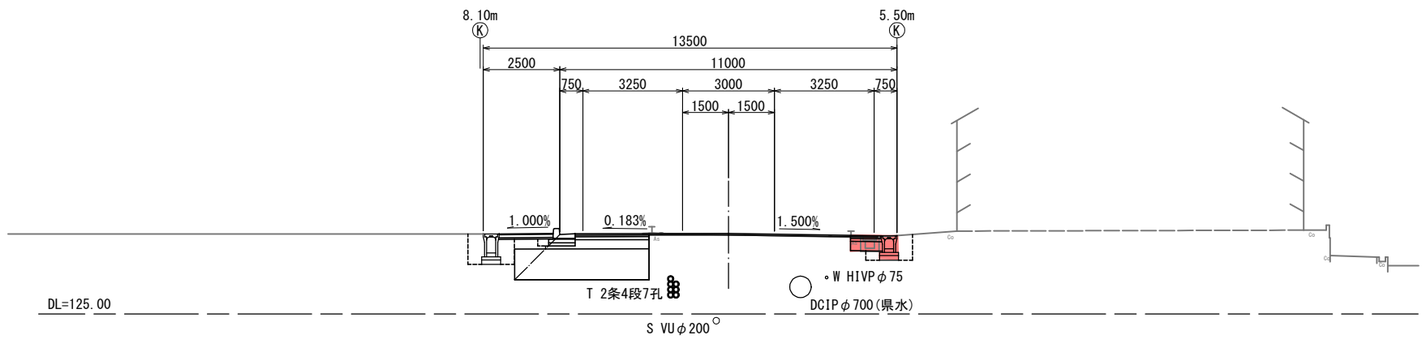

					左	右
道路土工	掘削(表土)			m²		
	掘削(砂質土)		7.0	m²	6.9	0.1
	路床盛土	W<2.5	0.4	m²	0.4	
		2.5≦W<4.0		m²		
	路体盛土	W<2.5		m²		
		2.5≦W<4.0		m²		
	畦畔盛土	W<2.5		m²		
	盛土法面（左）			m		
	盛土法面（右）			m		
車道部	切削工		6.57	m		
	オーバーレイ工		6.57	m		
	表層工		3.41	m	2.41	1.00
	基層工	t=5cm	3.41	m	2.41	1.00
	上層路盤工	t=10cm	3.41	m	2.41	1.00
	下層路盤工	t=30cm	3.41	m	2.41	1.00
	路床置換工	t=100cm	4.38	m	4.38	
				m		
				m		
歩道部	表層工	t=3cm	1.76	m	1.76	
	路盤工	t=10cm	1.76	m	1.76	
	フィルター層	t=5cm	1.76	m	1.76	
車道	舗装版取壊し工	t=5cm	0.33	m		0.33
歩道	舗装版取壊し工	t=3cm		m		
作業土工	床掘		2.1	m²	1.2	0.9
	埋戻し		1.3	m²	0.9	0.4
	埋戻し	1.0≦W<4.0		m²		
	埋戻し	（新材）	0.1	m²		0.1

HNO.0-60


GH=127.57
FH=127.605

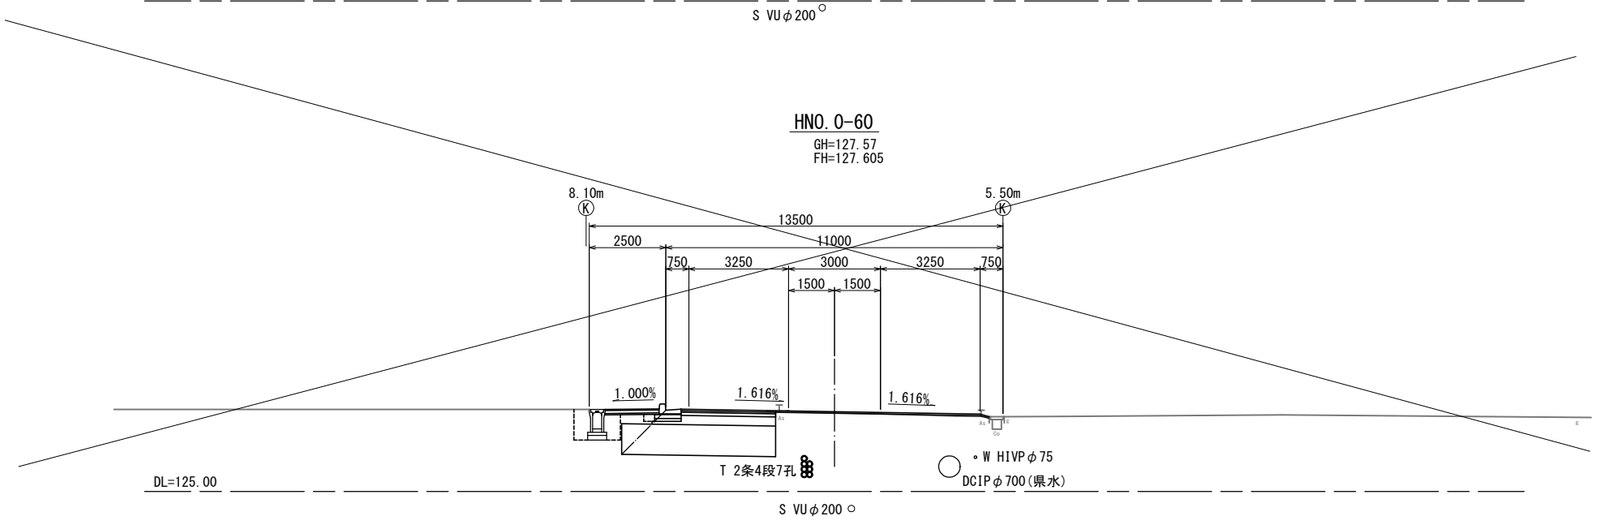

道路土工	掘削(表土)			m²
	掘削(砂質土)		7.8	m²
	路床盛土	W<2.5	0.3	m²
		2.5≦W<4.0		m²
	路体盛土	W<2.5		m²
		2.5≦W<4.0		m²
	畦畔盛土	W<2.5		m²
	盛土法面（左）			m
	盛土法面（右）			m
車道部	切削工		6.97	m
	オーバーレイ工		6.97	m
	表層工		3.08	m
	基層工	t=5cm	3.08	m
	上層路盤工	t=10cm	3.08	m
	下層路盤工	t=30cm	3.08	m
	路床置換工	t=100cm	5.02	m
				m
				m
歩道部	表層工	t=3cm	1.76	m
	路盤工	t=10cm	1.76	m
	フィルター層	t=5cm	1.76	m
車道	舗装版取壊し工	t=5cm		m
歩道	舗装版取壊し工	t=3cm		m
作業土工	床掘		1.3	m²
	埋戻し	W<1.0	1.0	m²
	埋戻し	1.0≦W<4.0		m²
	埋戻し	W<1.0（山土）		m²

HKE.1-2　（HNO.0-75.369）

GH=127.56
FH=127.572

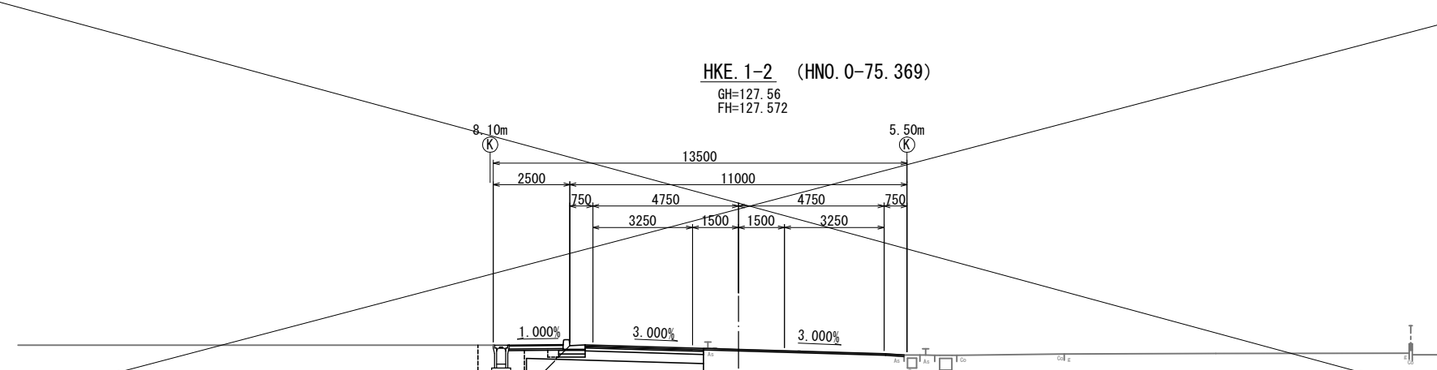

道路土工	掘削(表土)			m²
	掘削(砂質土)		9.1	m²
	路床盛土	W<2.5	0.4	m²
		2.5≦W<4.0		m²
	路体盛土	W<2.5		m²
		2.5≦W<4.0		m²
	畦畔盛土	W<2.5		m²
	盛土法面（左）			m
	盛土法面（右）			m
車道部	切削工		6.54	m
	オーバーレイ工		6.54	m
	表層工		3.86	m
	基層工	t=5cm	3.86	m
	上層路盤工	t=10cm	3.86	m
	下層路盤工	t=30cm	3.86	m
	路床置換工	t=100cm	5.77	m
				m
				m
歩道部	表層工	t=3cm	1.76	m
	路盤工	t=10cm	1.76	m
	フィルター層	t=5cm	1.76	m
車道	舗装版取壊し工	t=5cm		m
歩道	舗装版取壊し工	t=3cm		m
作業土工	床掘		0.9	m²
	埋戻し	W<1.0	0.8	m²
	埋戻し	1.0≦W<4.0		m²
	埋戻し	W<1.0（山土）		m²


認可・実施	当 初　第　回変更
年度・番号	令和　8　年度
河川名 路線名 地区名	主要地方道彦根八日市甲西線
工事名	市道上中縁町小今線（今崎工区）道路改良工事
地名	東近江市今崎町地先
図面名	横 断 図 1 (HKE.1-2～HNO.0-40)
縮尺	S=1:100
図面番号	13　枚ノ内　4
東近江市都市整備部道路課	

横 断 図(2)　S=1:100

主要地方道彦根八日市甲西線

HNO.0


GH=127.57
FH=127.570

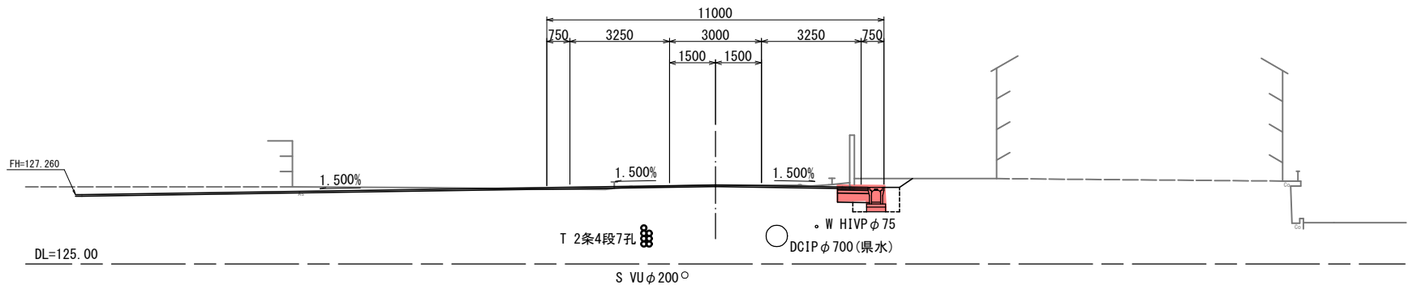

				左	右
道路土工	掘削(表土)		m²		
	掘削(砂質土)		1.5 m²		1.5
	路床盛土	W<2.5	m²		
		2.5≦W<4.0	m²		
	路体盛土	W<2.5	m²		
		2.5≦W<4.0	m²		
	畦畔盛土	W<2.5	m²		
	盛土法面（左）		m		
	盛土法面（右）		m		
車道部	切削工		15.93 m		
	オーバーレイ工		15.93 m		
	表層工		1.00 m		1.00
	基層工	t=5cm	1.00 m		1.00
	上層路盤工	t=10cm	1.00 m		1.00
	下層路盤工	t=30cm	1.00 m		1.00
			m		
			m		
			m		
歩道部	表層工	t=3cm	m		
	路盤工	t=10cm	m		
	フィルター層	t=5cm	m		
車道	舗装版取壊し工	t=5cm	0.40 m		0.40
歩道	舗装版取壊し工	t=3cm	m		
作業土工	床掘		0.5 m²		0.5
	埋戻し		0.4 m²		0.4
	埋戻し	1.0≦W<4.0	m²		
	埋戻し	(新材)	0.1 m²		0.1

HNO.0-20


GH=127.59
FH=127.611

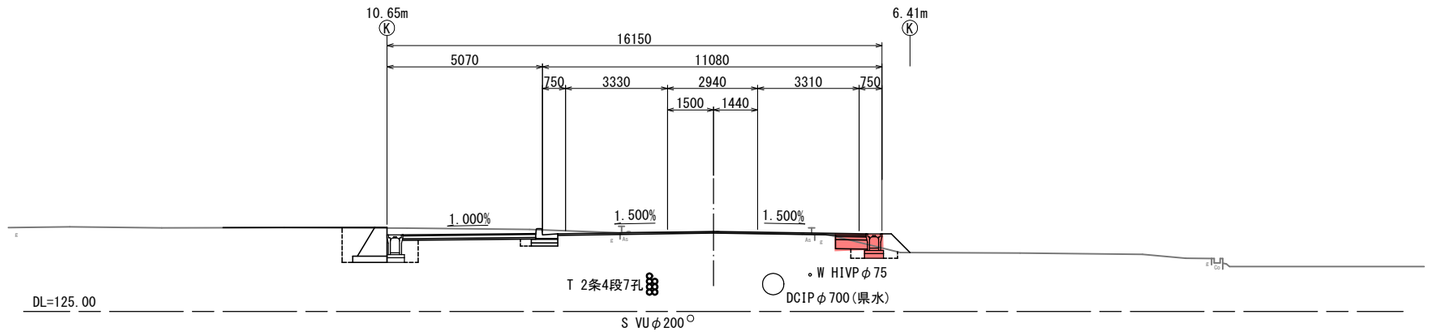

				左	右
道路土工	掘削(表土)		m²		
	掘削(砂質土)		2.8 m²	2.5	0.3
	路床盛土	W<2.5	m²		
		2.5≦W<4.0	m²		
	路体盛土	W<2.5	m²		
		2.5≦W<4.0	m²		
	畦畔盛土	W<2.5	0.3 m²		0.3
	盛土法面（左）		m		
	盛土法面（右）		m		
車道部	切削工		6.35 m		
	オーバーレイ工		6.35 m		
	表層工		3.71 m	2.03	1.68
	基層工	t=5cm	3.71 m	2.03	1.68
	上層路盤工	t=10cm	1.00 m		1.00
	下層路盤工	t=30cm	1.00 m		1.00
			m		
			m		
			m		
歩道部	表層工	t=3cm	4.34 m	4.34	
	路盤工	t=10cm	4.34 m	4.34	
	フィルター層	t=5cm	4.34 m	4.34	
車道	舗装版取壊し工	t=5cm	m		
歩道	舗装版取壊し工	t=3cm	m		
作業土工	床掘		1.6 m²	1.1	0.5
	埋戻し		0.9 m²	0.8	0.1
	埋戻し	1.0≦W<4.0	m²		
	埋戻し	(新材)	0.1 m²		0.1

HKA.1-2　(HNO.0-25.369)

GH=127.58
FH=127.618

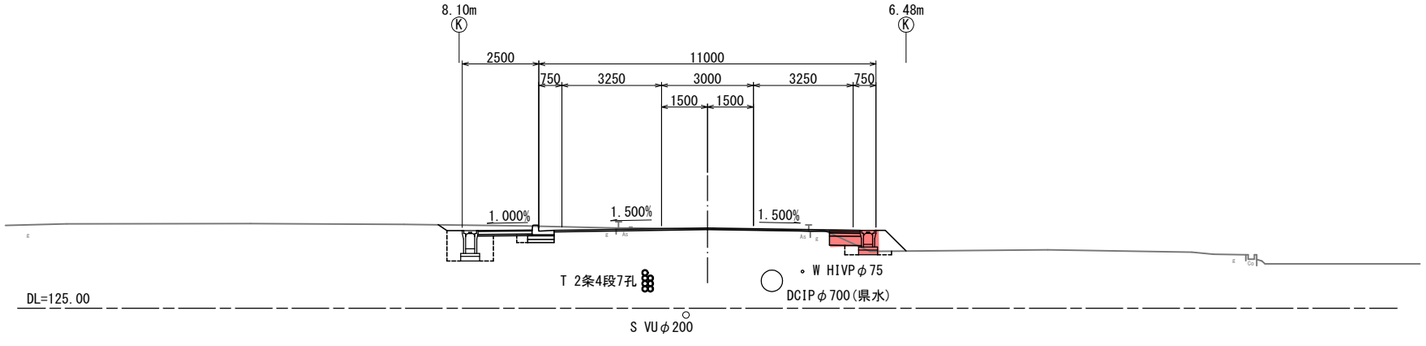

				左	右
道路土工	掘削(表土)		m²		
	掘削(砂質土)		2.0 m²	1.8	0.2
	路床盛土	W<2.5	m²		
		2.5≦W<4.0	m²		
	路体盛土	W<2.5	m²		
		2.5≦W<4.0	m²		
	畦畔盛土	W<2.5	0.4 m²		0.4
	盛土法面（左）		m		
	盛土法面（右）		m		
車道部	切削工		6.33 m		
	オーバーレイ工		6.33 m		
	表層工		3.65 m	2.02	1.63
	基層工	t=5cm	3.65 m	2.02	1.63
	上層路盤工	t=10cm	1.00 m		1.00
	下層路盤工	t=30cm	1.00 m		1.00
			m		
			m		
			m		
歩道部	表層工	t=3cm	1.76 m	1.76	
	路盤工	t=10cm	1.76 m	1.76	
	フィルター層	t=5cm	1.76 m	1.76	
車道	舗装版取壊し工	t=5cm	m		
歩道	舗装版取壊し工	t=3cm	m		
作業土工	床掘		1.6 m²	1.3	0.3
	埋戻し		1.1 m²	1.0	0.1
	埋戻し	1.0≦W<4.0	m²		
	埋戻し	(新材)	0.1 m²		0.1


認可・実施	当 初　第　回変更
年度・番号	令和 8 年度
河川名 路線名 地区名	主要地方道彦根八日市甲西線
工事名	市道上中綠町小今線(今崎工区)道路改良工事
地名	東近江市今崎町地先
図面名	横 断 図 2 (HKA.1-2～HNO.0)
縮尺	S=1:100
図面番号	13 枚ノ内 5
東近江市都市整備部道路課	

横 断 図(3)　S=1:100

主要地方道彦根八日市甲西線

HNO.0+60


GH=127.35
FH=127.363

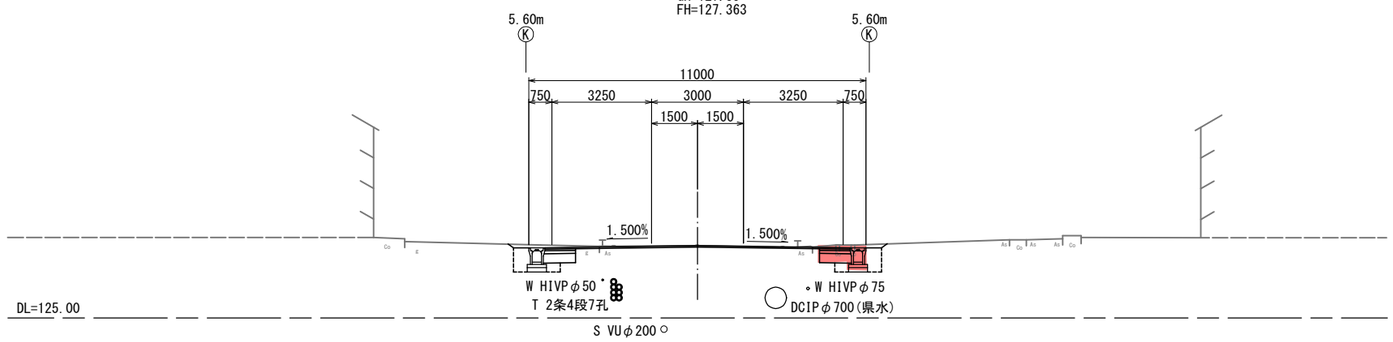

					左	右
道路土工	掘削(表土)			m²		
	掘削(砂質土)		2.5	m²	1.3	1.2
	路床盛土	W<2.5		m²		
		2.5≦W<4.0		m²		
	路体盛土	W<2.5		m²		
		2.5≦W<4.0		m²		
	畦畔盛土	W<2.5		m²		
	盛土法面（左）			m		
	盛土法面（右）			m		
車道部	切削工		6.96	m		
	オーバーレイ工		6.96	m		
	表層工		3.01	m	1.78	1.23
	基層工	t=5cm	3.01	m	1.78	1.23
	上層路盤工	t=10cm	2.00	m	1.00	1.00
	下層路盤工	t=30cm	2.00	m	1.00	1.00
				m		
				m		
				m		
歩道部	表層工	t=3cm		m		
	路盤工	t=10cm		m		
	フィルター層	t=5cm		m		
車道	舗装版取壊し工	t=5cm		m		
歩道	舗装版取壊し工	t=3cm		m		
作業土工	床掘		0.9	m²	0.4	0.5
	埋戻し		0.8	m²	0.4	0.4
	埋戻し	1.0≦W<4.0		m²		
	埋戻し	(新材)	0.3	m²	0.1	0.2

HNO.0+40


GH=127.37
FH=127.427

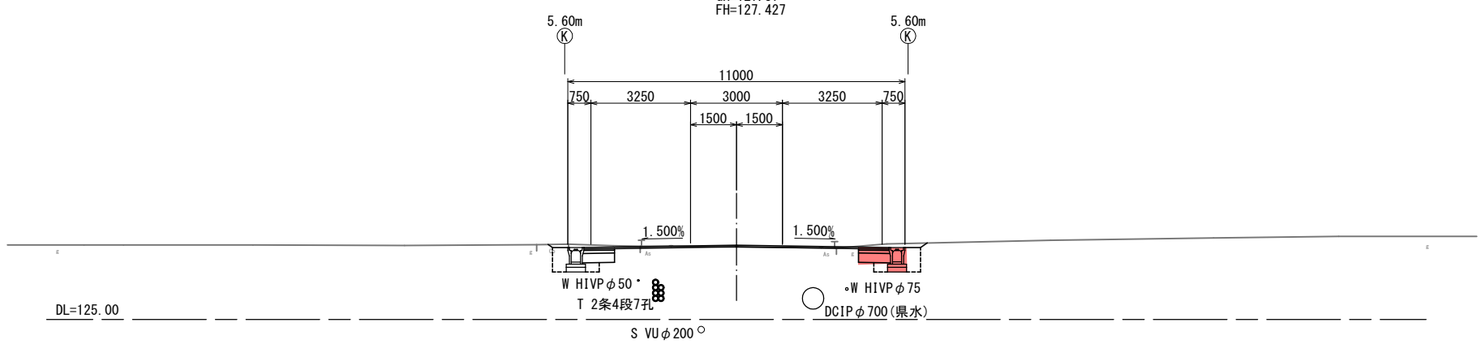

					左	右
道路土工	掘削(表土)			m²		
	掘削(砂質土)		2.5	m²	1.2	1.3
	路床盛土	W<2.5		m²		
		2.5≦W<4.0		m²		
	路体盛土	W<2.5		m²		
		2.5≦W<4.0		m²		
	畦畔盛土	W<2.5		m²		
	盛土法面（左）			m		
	盛土法面（右）			m		
車道部	切削工		6.40	m		
	オーバーレイ工		6.40	m		
	表層工		3.56	m	1.84	1.72
	基層工	t=5cm	3.56	m	1.84	1.72
	上層路盤工	t=10cm	2.00	m	1.00	1.00
	下層路盤工	t=30cm	2.00	m	1.00	1.00
				m		
				m		
				m		
歩道部	表層工	t=3cm		m		
	路盤工	t=10cm		m		
	フィルター層	t=5cm		m		
車道	舗装版取壊し工	t=5cm		m		
歩道	舗装版取壊し工	t=3cm		m		
作業土工	床掘		0.9	m²	0.4	0.5
	埋戻し		0.8	m²	0.4	0.4
	埋戻し	1.0≦W<4.0		m²		
	埋戻し	(新材)	0.3	m²	0.1	0.2

HNO.0+20

GH=127.46
FH=127.505

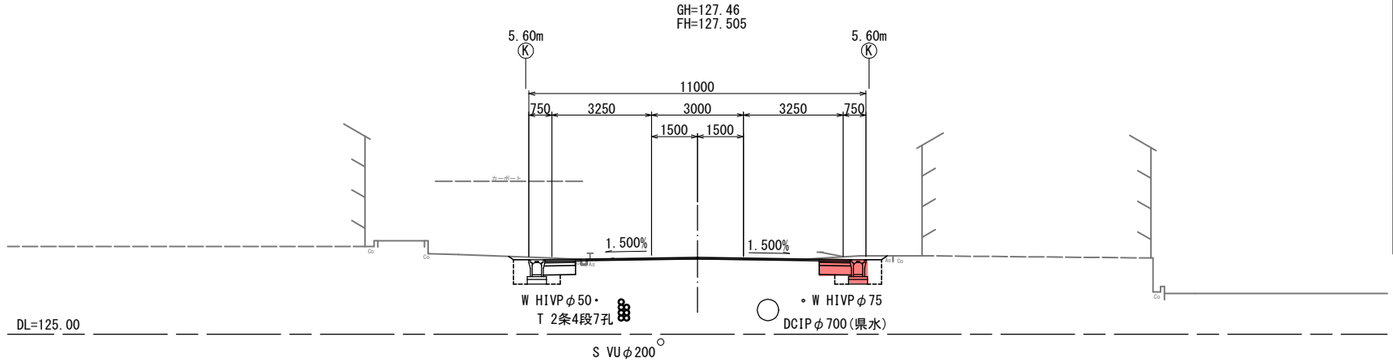


					左	右
道路土工	掘削(表土)			m²		
	掘削(砂質土)		2.2	m²	1.1	1.1
	路床盛土	W<2.5		m²		
		2.5≦W<4.0		m²		
	路体盛土	W<2.5		m²		
		2.5≦W<4.0		m²		
	畦畔盛土	W<2.5		m²		
	盛土法面（左）			m		
	盛土法面（右）			m		
車道部	切削工		7.58	m		
	オーバーレイ工		7.58	m		
	表層工		2.38	m	1.38	1.00
	基層工	t=5cm	2.38	m	1.38	1.00
	上層路盤工	t=10cm	2.00	m	1.00	1.00
	下層路盤工	t=30cm	2.00	m	1.00	1.00
				m		
				m		
				m		
歩道部	表層工	t=3cm		m		
	路盤工	t=10cm		m		
	フィルター層	t=5cm		m		
車道	舗装版取壊し工	t=5cm	2.22	m	1.22	1.00
歩道	舗装版取壊し工	t=3cm		m		
作業土工	床掘		0.9	m²	0.4	0.5
	埋戻し		0.8	m²	0.4	0.4
	埋戻し	1.0≦W<4.0		m²		
	埋戻し	(新材)	0.3	m²	0.1	0.2


認可・実施	当 初　第　回変更
年度・番号	令和　8　年度
河川名 路線名 地区名	主要地方道彦根八日市甲西線
工事名	市道上中録町小今線(今崎工区)道路改良工事
地名	東近江市今崎町地先
図面名	横 断 図 3 (HNO.0+20～HNO.0+60)
縮尺	S=1:100
図面番号	13　枚ノ内　6
東近江市都市整備部道路課	

横 断 図(4)　S=1:100


主要地方道彦根八日市甲西線

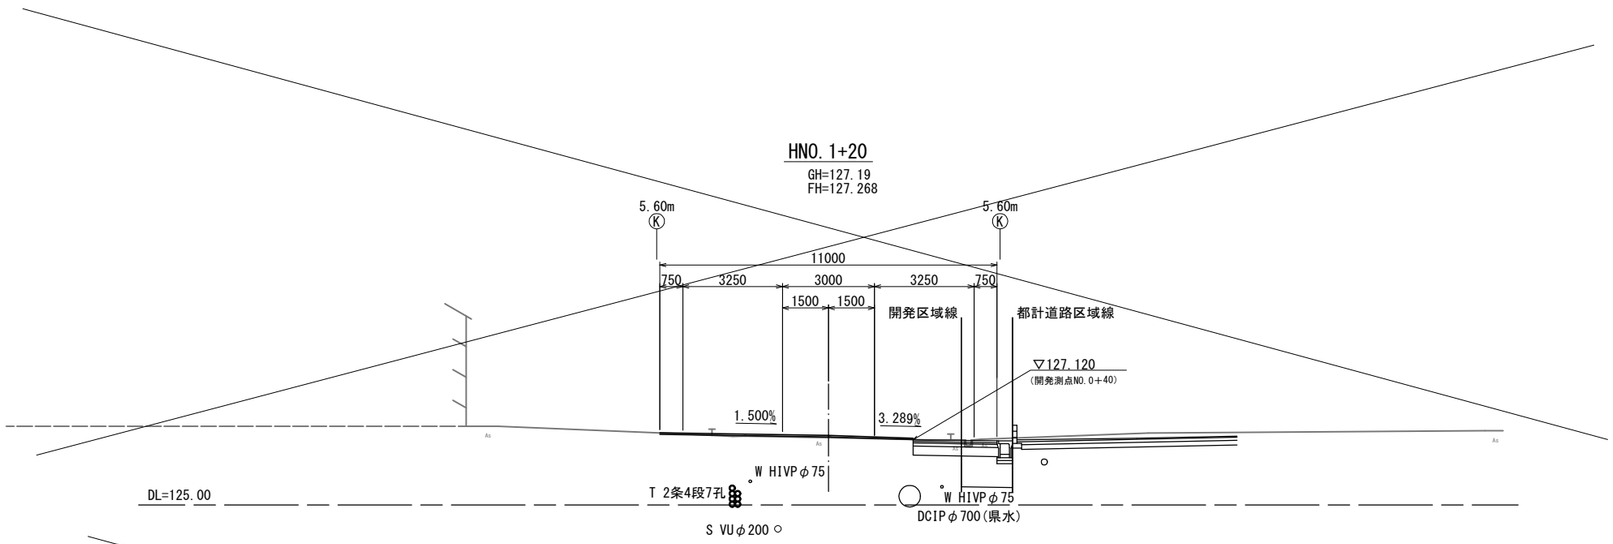

道路土工	掘削(表土)		m²
	掘削(砂質土)		m²
	路床盛土	W<2.5	m²
		2.5≦W<4.0	m²
	路体盛土	W<2.5	m²
		2.5≦W<4.0	m²
	畦畔盛土	W<2.5	m²
	盛土法面（左）		m
	盛土法面（右）		m
車道部	切削工		8.26 m
	オーバーレイ工		8.26 m
	表層工		m
	基層工	t=5cm	m
	上層路盤工	t=10cm	m
	下層路盤工	t=30cm	m
			m
			m
			m
歩道部	表層工	t=3cm	m
	路盤工	t=10cm	m
	フィルター層	t=5cm	m
車道	舗装版取壊し工	t=5cm	m
歩道	舗装版取壊し工	t=3cm	m
作業土工	床掘		m²
	埋戻し	W<1.0	m²
	埋戻し	1.0≦W<4.0	m²
	埋戻し	W<1.0（山土）	m²

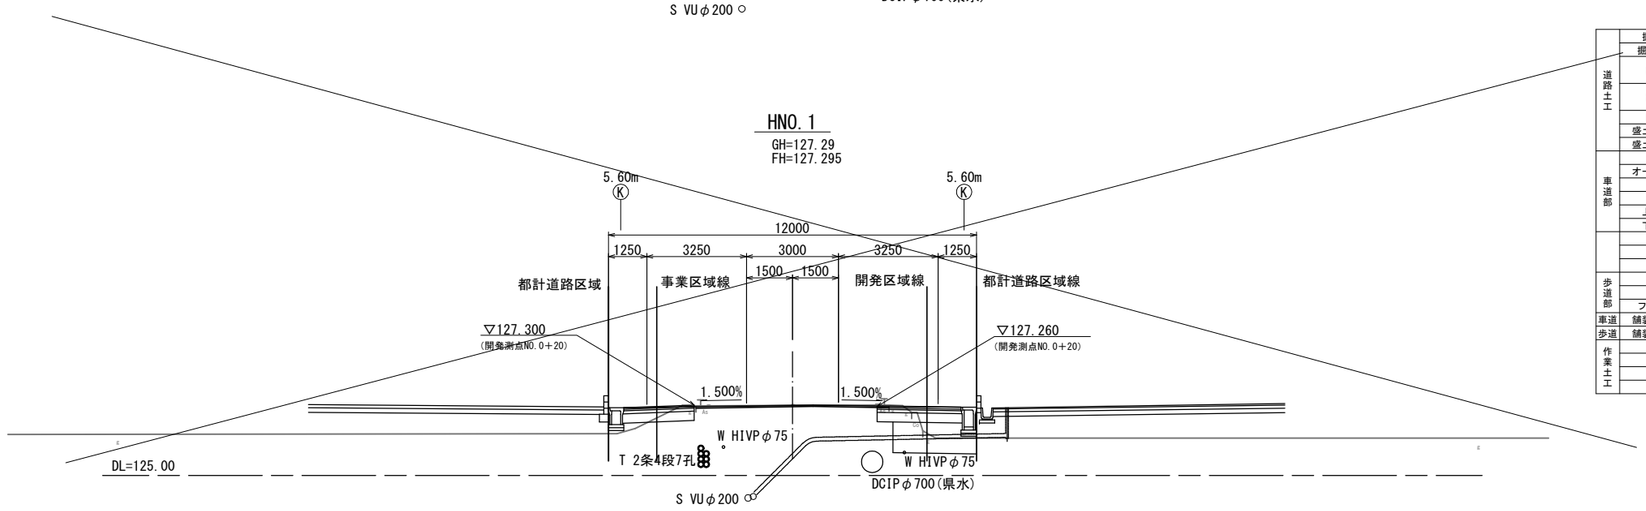

道路土工	掘削(表土)		m²
	掘削(砂質土)		m²
	路床盛土	W<2.5	m²
		2.5≦W<4.0	m²
	路体盛土	W<2.5	m²
		2.5≦W<4.0	m²
	畦畔盛土	W<2.5	m²
	盛土法面（左）		m
	盛土法面（右）		m
車道部	切削工		5.91 m
	オーバーレイ工		5.91 m
	表層工		m
	基層工	t=5cm	m
	上層路盤工	t=10cm	m
	下層路盤工	t=30cm	m
			m
			m
			m
歩道部	表層工	t=3cm	m
	路盤工	t=10cm	m
	フィルター層	t=5cm	m
車道	舗装版取壊し工	t=5cm	m
歩道	舗装版取壊し工	t=3cm	m
作業土工	床掘		m²
	埋戻し	W<1.0	m²
	埋戻し	1.0≦W<4.0	m²
	埋戻し	W<1.0（山土）	m²

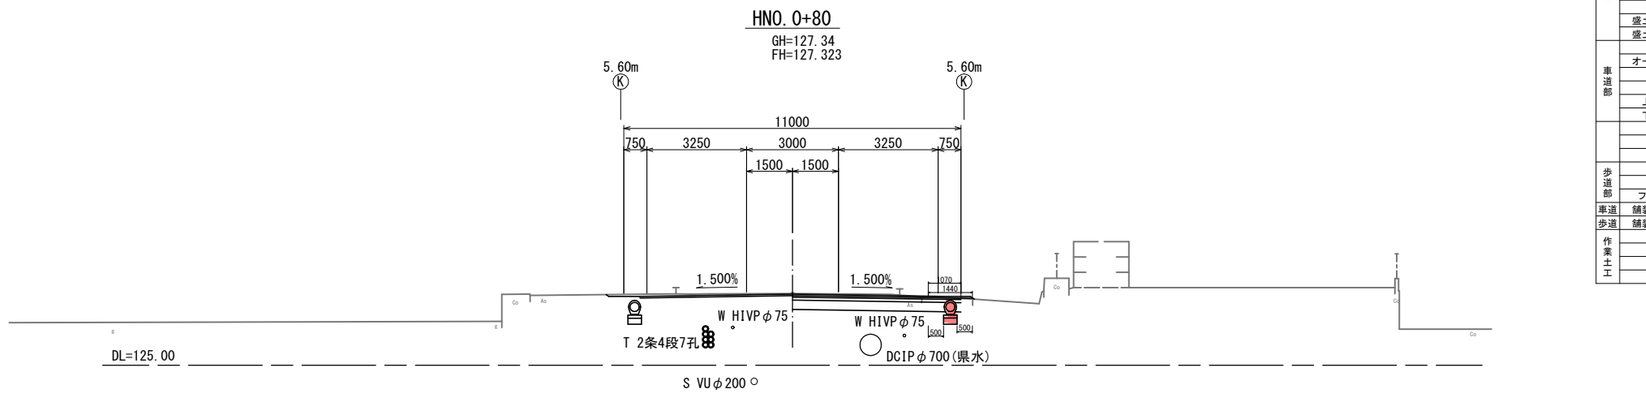


道路土工	掘削(表土)		m²
	掘削(砂質土)		m²
	路床盛土	W<2.5	m²
		2.5≦W<4.0	m²
	路体盛土	W<2.5	m²
		2.5≦W<4.0	m²
	畦畔盛土	W<2.5	m²
	盛土法面（左）		m
	盛土法面（右）		m
車道部	切削工		9.20 m
	オーバーレイ工		9.20 m
	表層工		1.40 m
	基層工	t=5cm	1.07 m
	上層路盤工	t=10cm	1.07 m
	下層路盤工	t=30cm	1.07 m
			m
			m
			m
歩道部	表層工	t=3cm	m
	路盤工	t=10cm	m
	フィルター層	t=5cm	m
車道	舗装版取壊し工	t=5cm	1.4 m
歩道	舗装版取壊し工	t=3cm	m
作業土工	床掘		1.2 m²
	埋戻し	W<1.0	m²
	埋戻し	1.0≦W<4.0	m²
	埋戻し	W<1.0（新材）	0.6 m²


認可・実施	当 初　第　回変更
年度・番号	令和　8　年度
河川名 路線名 地区名	主要地方道彦根八日市甲西線
工事名	市道上中綠町小今線(今崎工区)道路改良工事
地名	東近江市今崎町地先
図面名	横断図 4 (HNO.0+80～HNO.1+20)
縮尺	S=1:100
図面番号	13　枚ノ内　7
東近江市都市整備部道路課	

自由勾配側溝(1)　　V=1: 50 H=1:100

自由勾配側溝 1

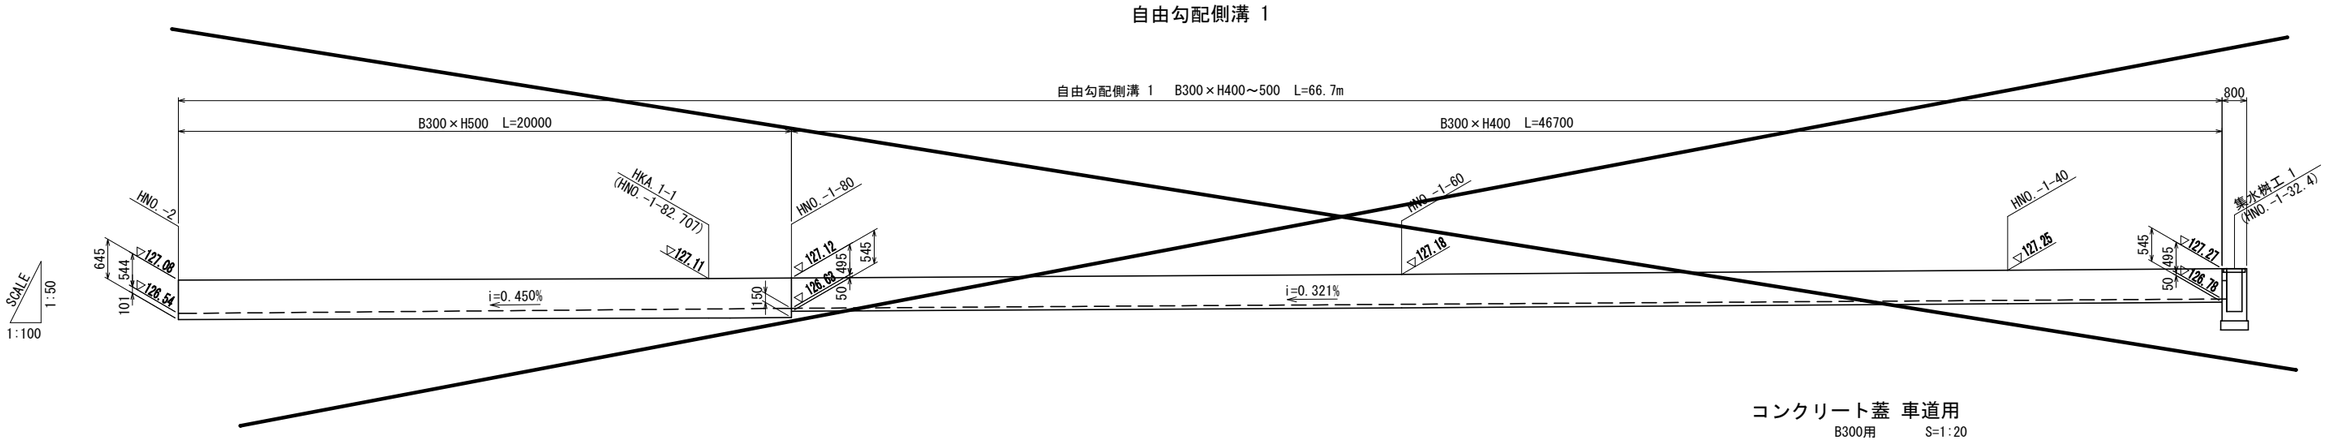


自由勾配側溝 2

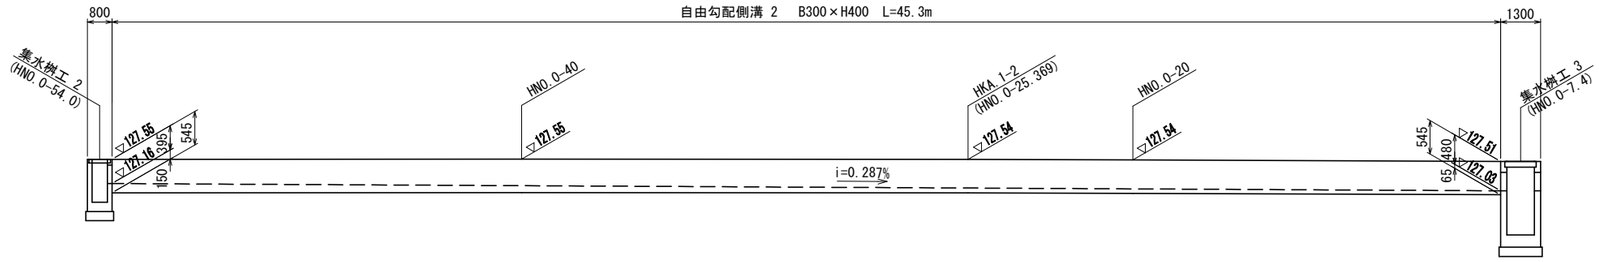

自由勾配側溝 1　S=1:20


B300×H400～500

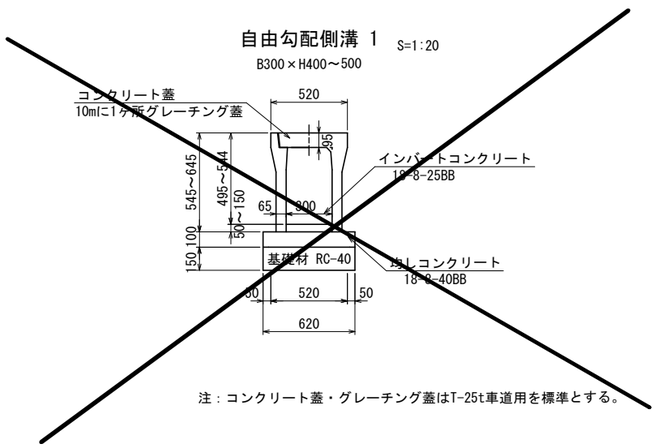

注：コンクリート蓋・グレーチング蓋はT-25t車道用を標準とする。


自由勾配側溝 2　S=1:20

B300×H400

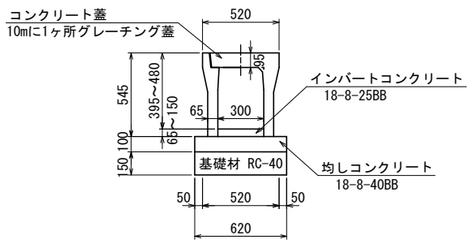


コンクリート蓋 車道用

B300用　　S=1:20

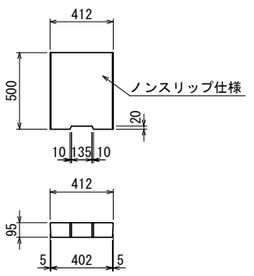

グレーチング蓋 車道用

B300用　　S=1:20

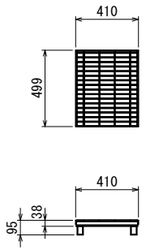

自由勾配側溝 1　(B300×H500)　数量表　　10.0m当り

名　称	規　格	単位	数　量
自由勾配側溝	B300×H500	個	5.0
コンクリート蓋	車道用	枚	9.0
グレーチング蓋	車道用　細目	枚	1.0
インバートコンクリート	18-8-25BB	m3	0.378
均しコンクリート	18-8-40BB	m3	0.620
型　枠	均し型枠	m2	2.000
基 礎 材	RC-40　t=150	m2	6.200

自由勾配側溝 2　(B300×H400)　数量表　　10.0m当り

名　称	規　格	単位	数　量
自由勾配側溝	B300×H400	個	5.0
コンクリート蓋	車道用	枚	9.0
グレーチング蓋	車道用　細目	枚	1.0
インバートコンクリート	18-8-25BB	m3	0.324
均しコンクリート	18-8-40BB	m3	0.620
型　枠	均し型枠	m2	2.000
基 礎 材	RC-40　t=150	m2	6.200


自由勾配側溝 1　(B300×H400)　数量表　　10.0m当り


名　称	規　格	単位	数　量
自由勾配側溝	B300×H400	個	5.0
コンクリート蓋	車道用	枚	9.0
グレーチング蓋	車道用　細目	枚	1.0
インバートコンクリート	18-8-25BB	m3	0.150
均しコンクリート	18-8-40BB	m3	0.620
型　枠	均し型枠	m2	2.000
基 礎 材	RC-40　t=150	m2	6.200

認可・実施	当　初　~~第　　回変更~~
年度・番号	令和　8　年度
河川名 路線名 地区名	主要地方道彦根八日市甲西線
工事名	市道上中隈町小今線(今崎工区)道路改良工事
地名	東近江市今崎町地先
図面名	自由勾配側溝(1)
縮尺	V=1:50 H=1:100
図面番号	13　枚ノ内　8
東近江市都市整備部道路課	


自由勾配側溝(2)　　V=1: 50 H=1:100

自由勾配側溝 3

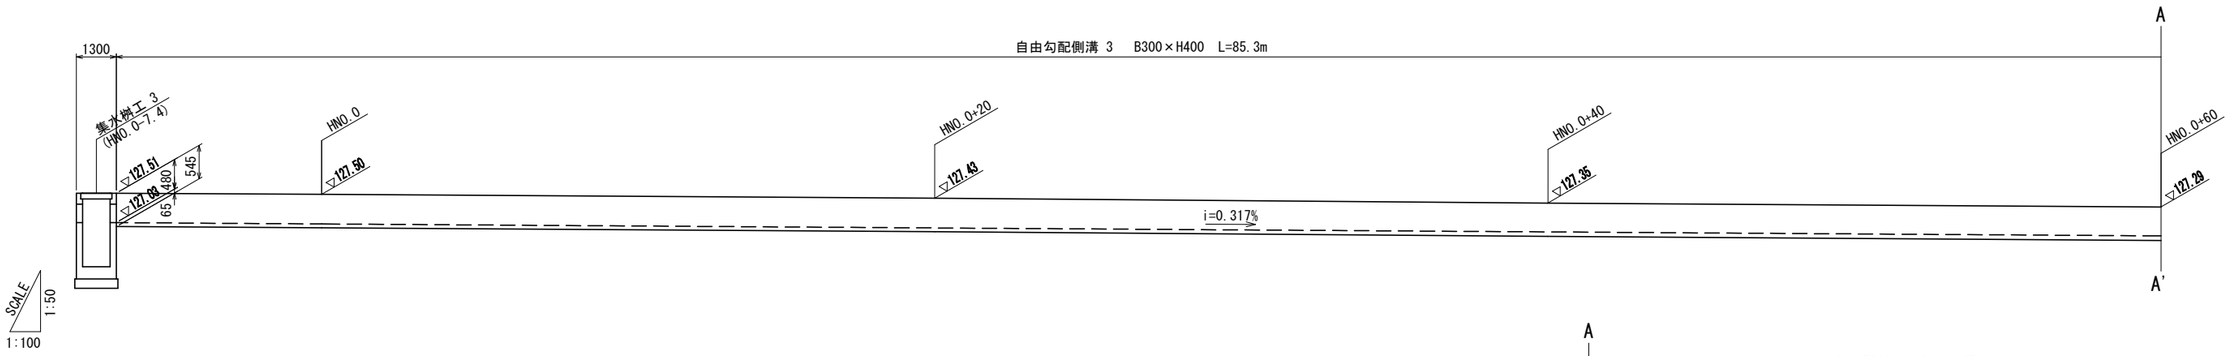

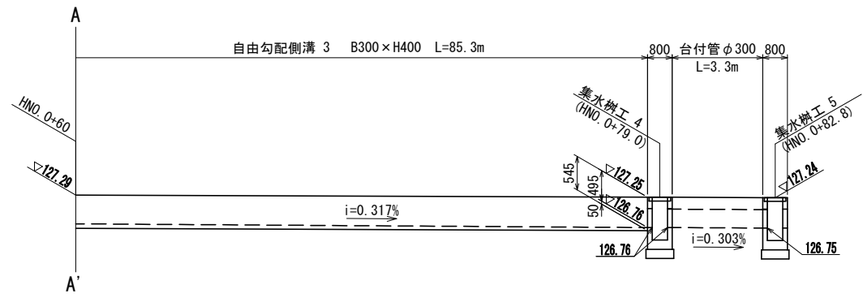


自由勾配側溝 4

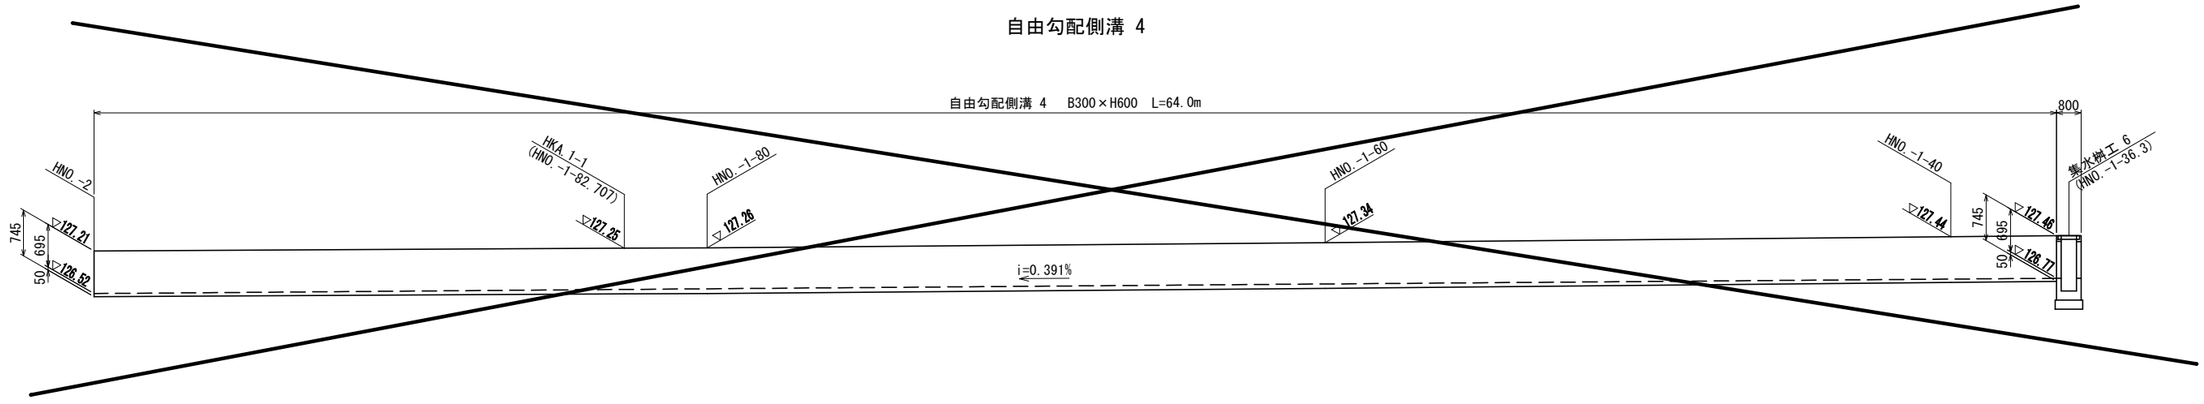


自由勾配側溝 3　S=1:20

B300×H400

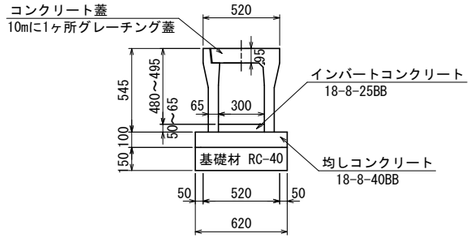


自由勾配側溝 4　S=1:20

B300×H600

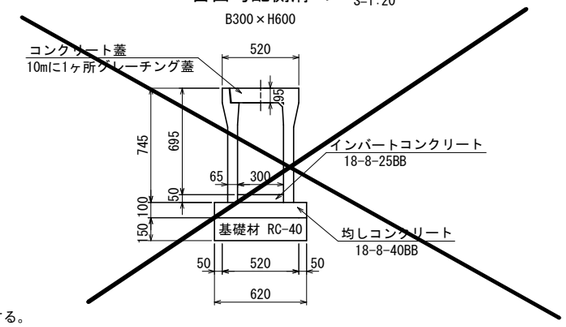

台付管　φ300　S=1:20

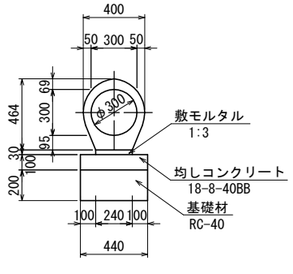

注：コンクリート蓋・グレーチング蓋はT-25t車道用を標準とする。

自由勾配側溝 3 (B300×H400)　数量表　10.0m当り

名　称	規　格	単位	数　量
自由勾配側溝	B300×H400	個	5.0
コンクリート蓋	車道用	枚	9.0
グレーチング蓋	車道用　細目	枚	1.0
インバートコンクリート	18-8-25BB	m3	0.174
均しコンクリート	18-8-40BB	m3	0.620
型　枠	均し型枠	m2	2.000
基 礎 材	RC-40　t=150	m2	6.200

自由勾配側溝 4 (B300×H600)　数量表　10.0m当り

名　称	規　格	単位	数　量
自由勾配側溝	B300×H600	個	5.0
コンクリート蓋	車道用	枚	9.0
グレーチング蓋	車道用　細目	枚	1.0
インバートコンクリート	18-8-25BB	m3	0.150
均しコンクリート	18-8-40BB	m3	0.620
型　枠	均し型枠	m2	2.000
基 礎 材	RC-40　t=200	m2	6.200

台付管 φ300　数量表　10.0m当り


名　称	規　格	単位	数　量
台 付 管	φ300 L=2.0m/本	本	5.0
敷モルタル	1:3	m3	0.072
均しコンクリート	18-8-40BB	m2	0.440
型　枠	均し型枠	m2	2.000
基 礎 材	RC-40　t=150	m3	4.400

認可・実施	当 初　~~第　回変更~~
年度・番号	令和　8　年度
河川名 路線名 地区名	主要地方道彦根八日市甲西線
工事名	**市道上中町町小今線(今崎工区)道路改良工事**
地名	東近江市今崎町地先
図面名	自由勾配側溝(2)
縮尺	V=1:50 H=1:100
図面番号	13　枚ノ内　9
東近江市都市整備部道路課	

集水桝工1(HNO.-1-32.4R)

形状図: 可変 B300×H400

集水桝工1 S=1:20

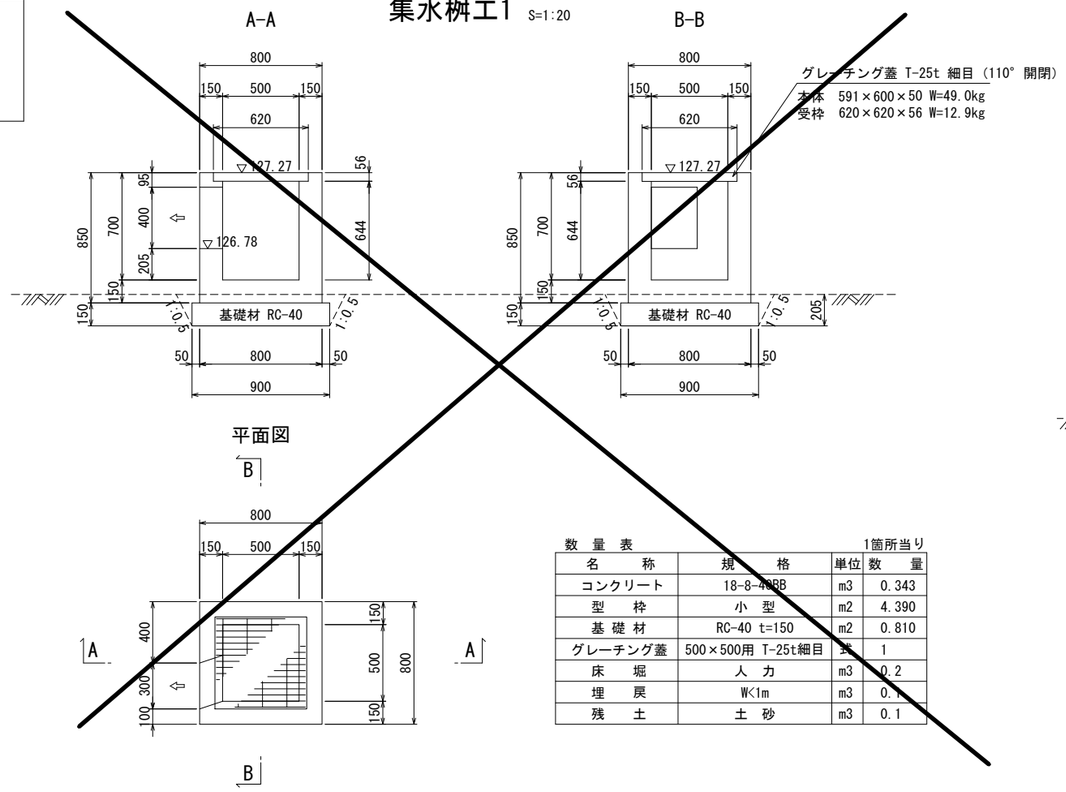


数量表 (1箇所当り)

名称	規格	単位	数量
コンクリート	18-8-40BB	m3	0.343
型枠	小型	m2	4.390
基礎材	RC-40 t=150	m2	0.810
グレーチング蓋	500×500用 T-25t細目	式	1
床堀	人力	m3	0.2
埋戻	W<1m	m3	0.1
残土	土砂	m3	0.1


集水桝工3(HNO.0-7.4R)

形状図: 可変 B300×H400, CSBφ600, 台付管φ300, 可変 B300×H400

集水桝工3 S=1:20

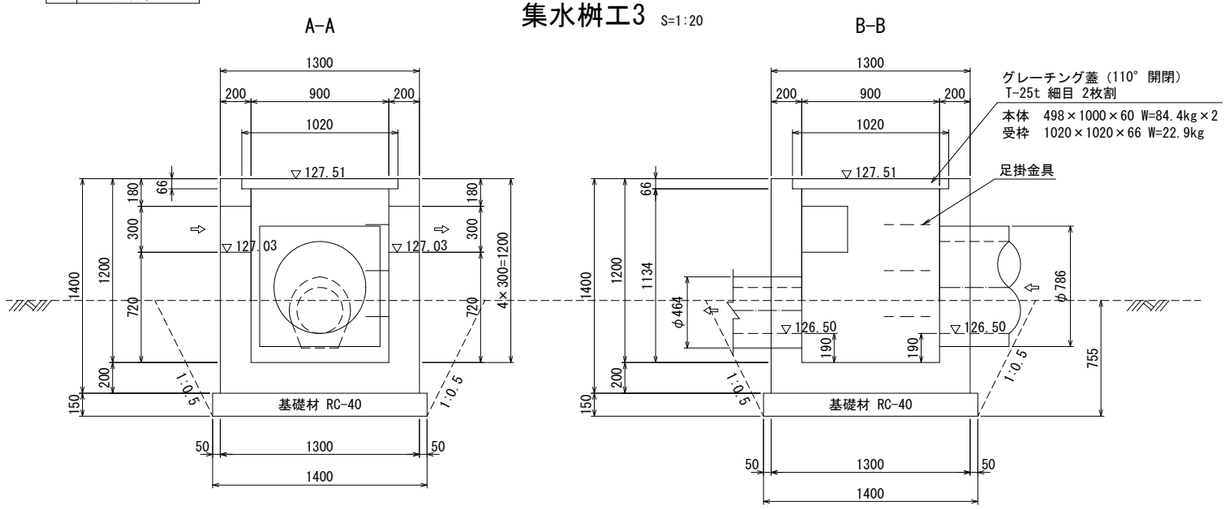

足掛金具 詳細図 S=1:20

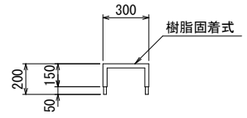


数量表 (1箇所当り)

名称	規格	単位	数量
コンクリート	18-8-40BB	m3	1.181
型枠	小型	m2	11.449
基礎材	RC-40 t=150	m2	1.960
グレーチング蓋	900×900用 T-25t細目	式	1
足掛金具		個	3
床堀	人力	m3	2.4
埋戻	W<1m	m3	1.1
残土	土砂	m3	1.3

集水桝工2(HNO.0-54.0R)


形状図: 既設 W300, 可変 B300×H400

集水桝工2 S=1:20

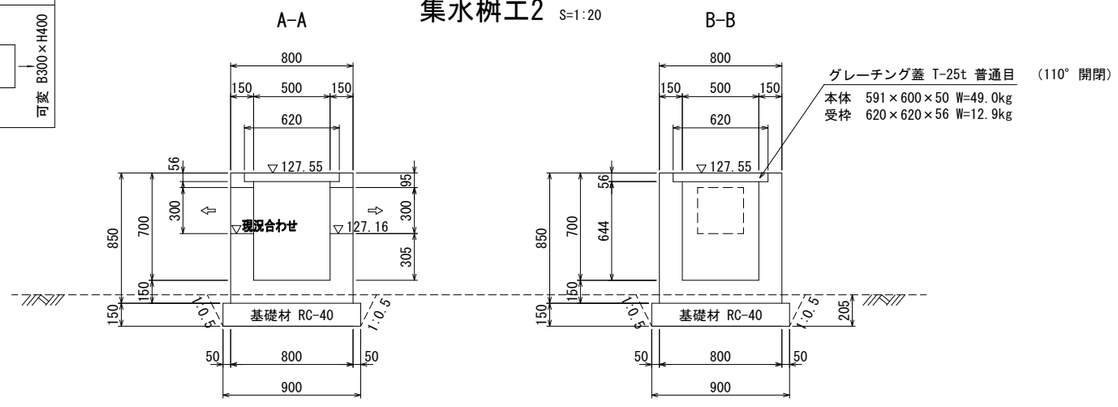

数量表 (1箇所当り)

名称	規格	単位	数量
コンクリート	18-8-40BB	m3	0.334
型枠	小型	m2	4.420
基礎材	RC-40 t=150	m2	0.810
グレーチング蓋	500×500用 T-25t普通目	式	1
床堀	人力	m3	0.2
埋戻	W<1m	m3	0.1
残土	土砂	m3	0.1

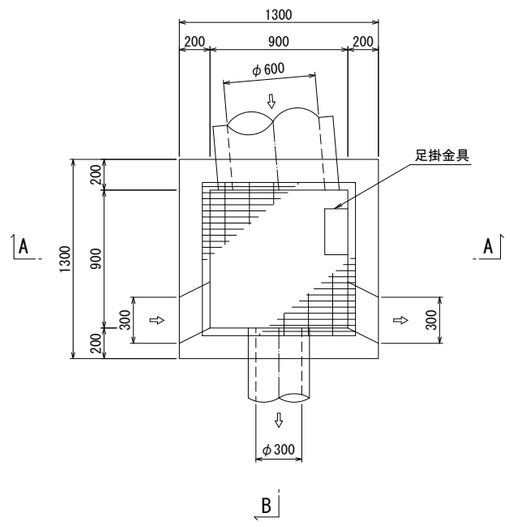


コンクリートの規格 18-8-40BB

認可・実施	当初 ~~第 回変更~~
年度・番号	令和 8 年度
河川名 路線名 地区名	主要地方道彦根八日市甲西線
工事名	市道上中緑町小今線(今崎工区)道路改良工事
地名	東近江市今崎町地先
図面名	集水桝工 1～3
縮尺	S=1:20
図面番号	13 枚ノ内 10
東近江市都市整備部道路課	


集水桝工4 S=1:20

集水桝工4(HNO.0+79.0R)

形状図: 可変 B300×H400 → 台付管φ300

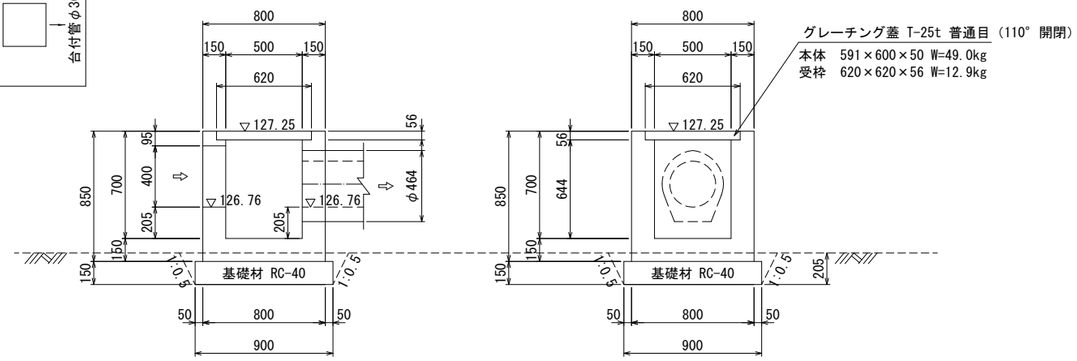

平面図

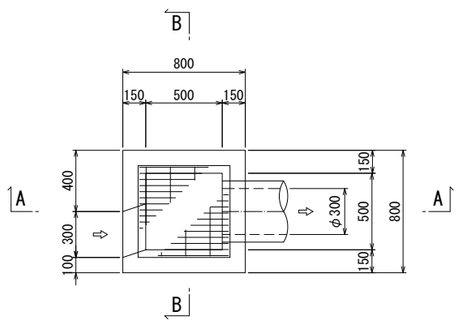


数量表 1箇所当り

名称	規格	単位	数量
コンクリート	18-8-40BB	m3	0.315
型枠	小型	m2	4.006
基礎材	RC-40 t=150	m2	0.810
グレーチング蓋	500×500用 T-25t普通目	式	1
床掘	人力	m3	0.2
埋戻	W<1m	m3	0.1
残土	土砂	m3	0.1


集水桝工5 S=1:20

集水桝工5(HNO.0+82.8R)

形状図: 台付管φ300 →

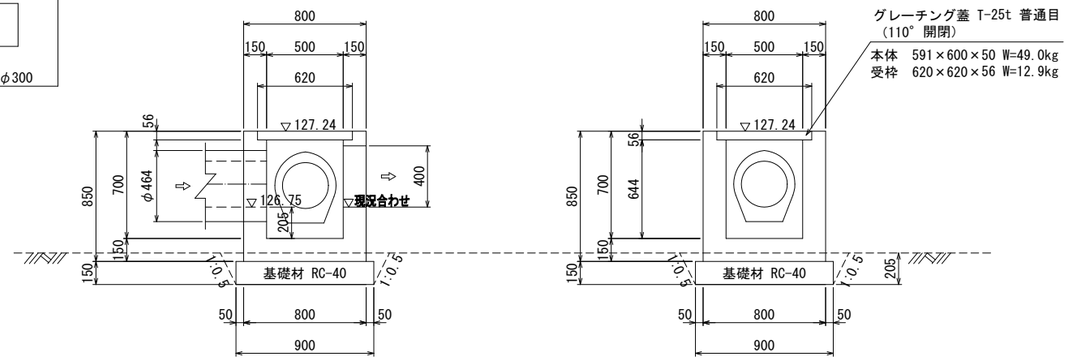

平面図

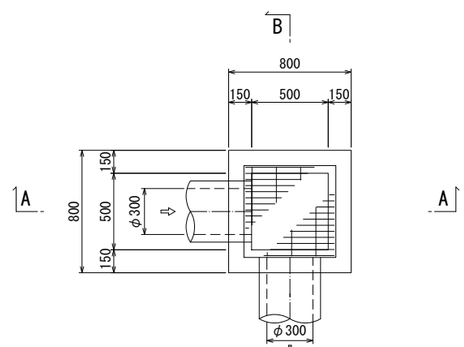


数量表 1箇所当り

名称	規格	単位	数量
コンクリート	18-8-40BB	m3	0.315
型枠	小型	m2	4.006
基礎材	RC-40 t=150	m2	0.810
グレーチング蓋	500×500用 T-25t普通目	式	1
床掘	人力	m3	0.2
埋戻	W<1m	m3	0.1
残土	土砂	m3	0.1


集水桝工6 S=1:20

集水桝工6(HNO.-1-36.3L)

形状図: 可変 B300×H600 → 台付管φ300

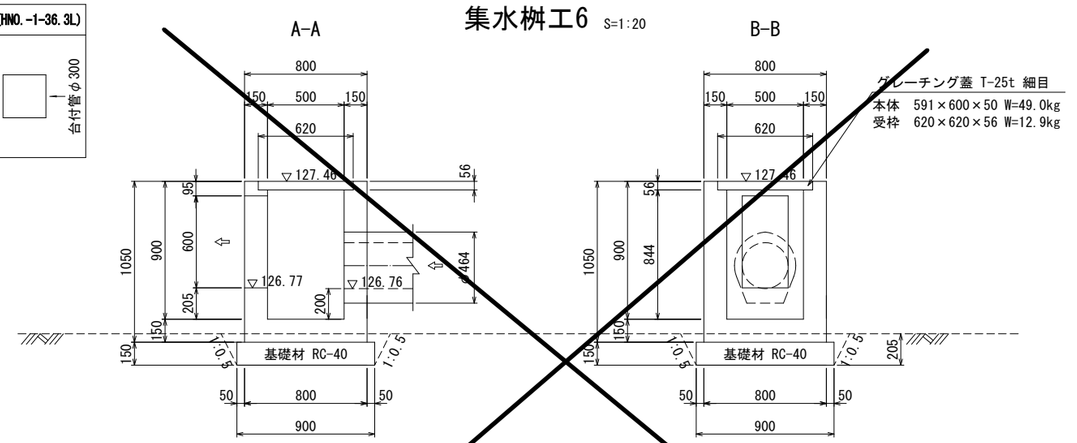

平面図

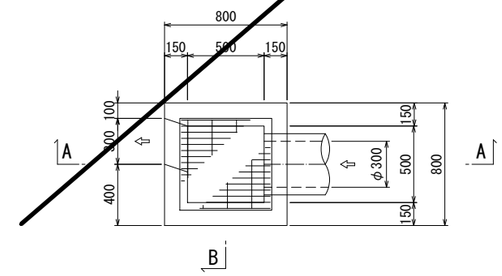


数量表 1箇所当り

名称	規格	単位	数量
コンクリート	18-8-40BB	m3	0.384
型枠	小型	m2	4.986
基礎材	RC-40 t=150	m2	0.810
グレーチング蓋	500×500用 T-25t細目	式	1
床掘	人力	m3	0.2
埋戻	W<1m	m3	0.1
残土	土砂	m3	0.1


集水桝工7 S=1:20

集水桝工7(HNO.-1-31.5L)

形状図: 台付管φ300 → 可変 B300×H600

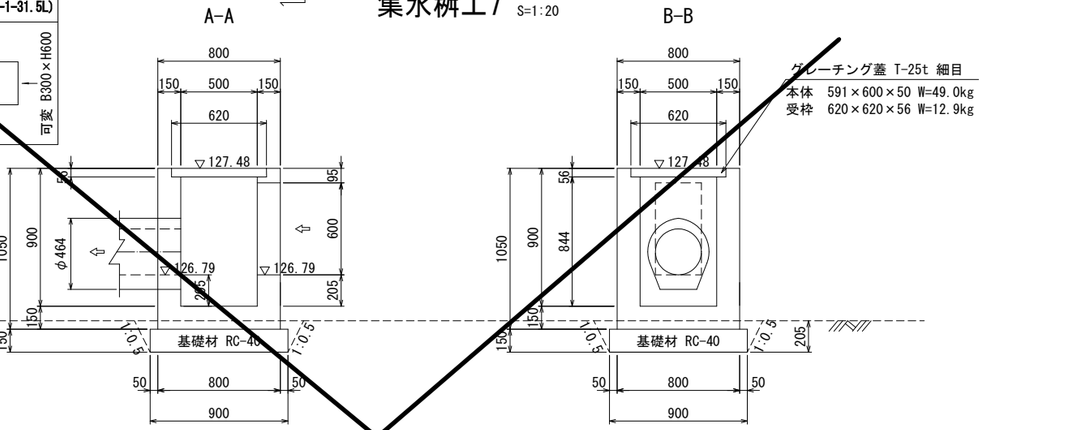

平面図

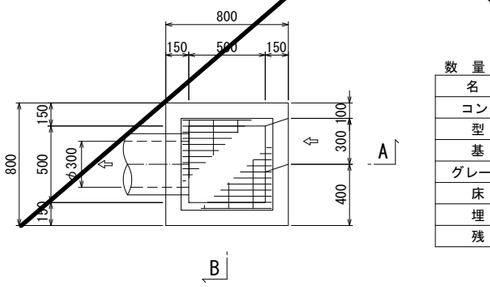


数量表 1箇所当り

名称	規格	単位	数量
コンクリート	18-8-40BB	m3	0.384
型枠	小型	m2	4.986
基礎材	RC-40 t=150	m2	0.810
グレーチング蓋	500×500用 T-25t細目	式	1
床掘	人力	m3	0.2
埋戻	W<1m	m3	0.1
残土	土砂	m3	0.1

コンクリートの規格 18-8-40BB

認可・実施	当初 第 ~~回変更~~
年度・番号	令和 8 年度
河川名 路線名 地区名	主要地方道彦根八日市甲西線
工事名	市道上中緑町小今線(今崎工区)道路改良工事
地名	東近江市今崎町地先
図面名	集水桝工 4~7
縮尺	S=1:20
図面番号	13 枚ノ内 11
東近江市都市整備部道路課	

撤去工平面図　　S=1:500

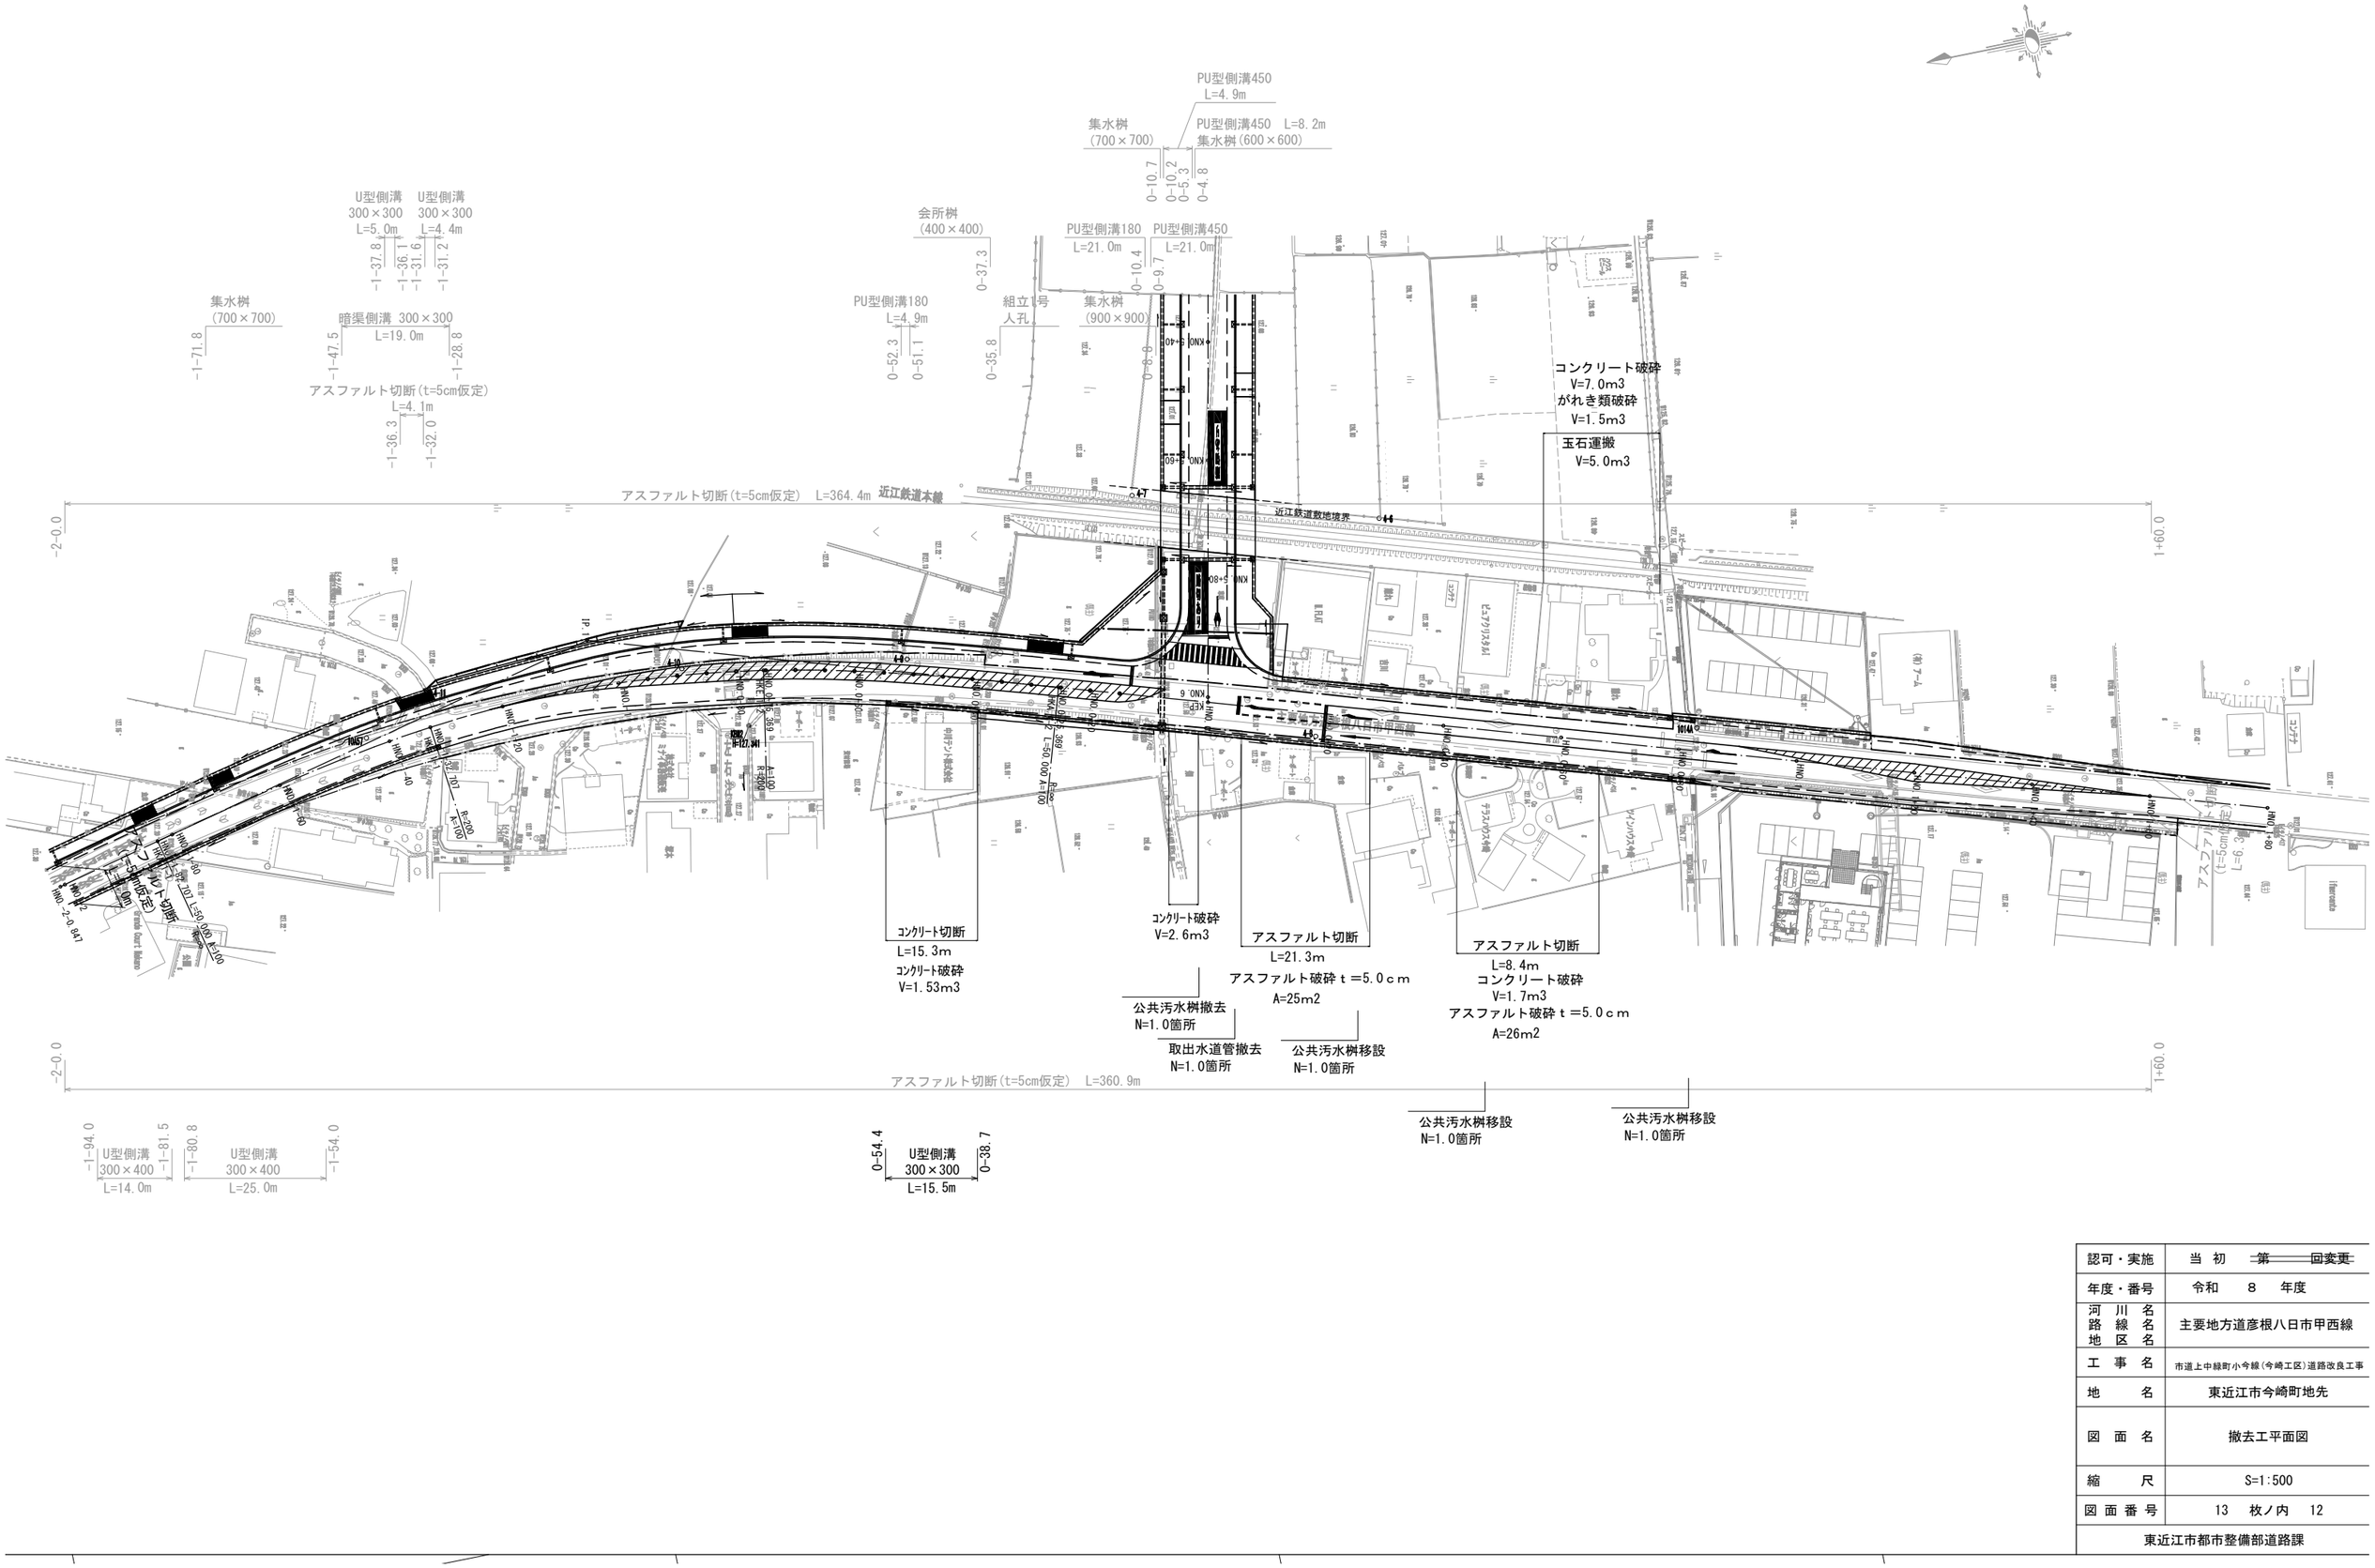

認可・実施	当　初　~~第　回変更~~
年度・番号	令和　8　年度
河川名 路線名 地区名	主要地方道彦根八日市甲西線
工事名	市道上中録町小今線(今崎工区)道路改良工事
地名	東近江市今崎町地先
図面名	撤去工平面図
縮尺	S=1:500
図面番号	13　枚ノ内　12
東近江市都市整備部道路課	

地下埋設物平面図 S=1:500



地下埋設物凡例

下水道(汚水)	
下水道(県道)	
水道(W)	
NTT	

・地下埋設物は、管理台帳より図化したものであるが
　施工時には確認が必要である。
・電力・ガス管の埋設物なし

認可・実施	当　初　~~第　　回変更~~
年度・番号	令和　　8　　年度
河　川　名 路　線　名 地　区　名	市道上中緑町小今線(今崎工区)
工　事　名	市道上中緑町小今線(今崎工区)道路改良工事
地　　　名	東近江市今崎町地先
図　面　名	地下埋設物平面図
縮　　　尺	S=1:500
図 面 番 号	13　枚ノ内　13

東近江市都市整備部道路課