特　記　仕　様　書

工事番号　令和８年度　第81号
工 事 名　東近江市蒲生医療センター駐車場整備工事
工事場所　東近江市桜川西町地先

（総則）
第１条　本工事の施工に当たっては、「一般土木工事等共通仕様書（令和７年10月滋賀県）」（以下「共通仕様書」という。）及び「一般土木工事等共通仕様書付則（令和７年10月滋賀県土整備部）」（以下「付則」という。）によるものとする。
※同仕様書及び付則の電子データは、滋賀県のホームページで閲覧できます。
（https://www.pref.shiga.lg.jp/ippan/kendoseibi/gizyutsu/）
（不当介入に関する通報制度）
第２条　受注者は、暴力団員等（暴力団の構成員及び暴力団関係者、その他市発注工事等に対して不当介入をしようとする全ての者をいう。）による不当介入（不当な要求又は業務の妨害）を受けた場合は、断固としてこれを拒否するとともに、不当介入があった時点で速やかに警察に通報を行うとともに、捜査上必要な協力を行うものとする。
２　受注者は、前項により通報を行った場合には、速やかにその内容を記載した通報書（別記様式第１号）により所轄警察署に届け出るとともに、監督員に報告するものとする。また、受注者は、以上のことについて、下請負人（再委託の協力者を含む。）に対して、十分に指導を行うものとする。　（※別記様式第１号を特記仕様書の最後に記載）
３　受注者は、暴力団員等による不当介入を受けたことが明らかになり、工程等に被害が生じた場合は、監督員と協議するものとする。
（特記事項）
第３条　本工事は、週休２日に取り組む工事である。週休２日実施に関する事項は、滋賀県「（土木工事版）週休２日取組工事実施要領」に基づき、実施すること。受注者は休暇日を明示した工事工程表を施工計画書に記載し、監督員へ提出するものとする。
第４条　共通仕様書及び付則に対する特記事項は、以下のとおりとする。
第５条　設計書、仕様書に記載されていない事項でも、工事実施上、当然必要なことについては、受注者の負担において施工しなければならない。

第　１　編　　共　通　編

第　１　章　総　則

第１節 総　則
１－１－１－12　施工体制台帳等
（現場代理人）
１　現場代理人は他の工事と重複して従事することはできない。ただし、工事準備等の行為を含め工事現場が不稼働であることが明確である期間については常駐の必要はないが、現場のパトロールの実施と常に緊急時には速やかに対応できる体制を確保しなくてはならない。
２　受注者は、現場代理人と受注者との直接的な雇用関係を確認できるもの（健康保険

証等の写し）を現場代理人届に添付して提出しなければならない。
3　現場代理人と主任技術者又は監理技術者は兼ねることができる。
（舗装施工管理技術者）
1　受注者は、付則に基づき１級又は２級の舗装施工管理技術者を配置するものとする。
2　舗装施工管理技術者は、受注者又は下請負業者と直接的な雇用関係にあること。
また、その関係が確認できる資料（健康保険証等の写し）を施工体制台帳に添付して提出すること。
3　舗装施工管理技術者は、舗装工事（舗装工、路盤工、フィルター層敷設工）の現場施工時において、工事現場に専任し、施工品質の向上を図るための作業指導を行うこと。
ただし、舗装工事の現場作業が行われていない期間は、工事打合簿等の書面により、その期間を明確にすることで、工事現場への専任を必要としないことができる。

１－１－１－16　設計図書の変更

設計変更等については、契約約款第18条から第24条及び共通仕様書共通編１－１－１－15から１－１－１－17に記載しているところであるが、その具体的な考え方や手続きについては、「土木工事及び設計業務等における契約等ガイドライン集」によることとする。

１－１－１－20　建設副産物

（舗装の切断作業に伴う泥水の処理）

舗装切断作業に伴い、切断機械から発生する排水については、排水吸引機能を有する切断機械等により回収するものとする。回収された排水の処理については、現場内で作業水として再利用するために必要となる経費を計上しているが、現場条件等により、これにより難い場合は、監督員と協議の上、設計変更の対象とする。

（建設副産物情報交換システム）

本工事は、建設副産物情報交換システム（ＣＯＢＲＩＳ）の登録対象工事であり、受注者は、施工計画書作成時、工事完了時及び登録情報の変更が生じた際は、速やかに当該システムのデータ入力又は更新を行うこと。また、受注者はＣＯＢＲＩＳにより出力した再生資源利用［促進］計画書（実施書）を監督員に提出するものとする。

（再資源化等への適切な措置）

再資源化等をする施設の名称及び所在地

特定建設資材 廃棄物の種類	施設の名称	所　在　地	受入時間	摘　要
ｱｽﾌｧﾙﾄ殻	サタ山善㈱	東近江市蛇溝町	８時～17時	
鉄筋ｺﾝｸﾘｰﾄ殻	竹山建設㈱	愛知郡愛荘町愛知川	８時～17時	

上表については積算上の条件明示であり、再資源化施設を指定するものではない。

なお、受注者の提示する施設と異なる場合においても設計変更の対象としない。ただし、現場条件や数量の変更等、受注者の責めによるものでない事項についてはこの限りではない。

工事発注後に条件明示にない建設廃棄物が発生し、予定した条件により難い場合は、監督員と協議し設計変更の対象とする。

なお、受注者は、排水の処理に係る産業廃棄物管理票（マニフェスト）について、監督員から請求があった場合は提示しなければならない。

（建設副産物処理）

本工事にて発生する建設廃材については、産業廃棄物処理法を厳守するとともに、処分場所及び処分経路を受注者にて選定し、以下資料を監督員に提出すること。

処理については極力再生資源利用を図ること。

なお、処分地の選定による契約変更は行わない。

ａ）許可書の写し　　ｂ）産業廃棄物処理契約書

ｃ）産業廃棄物処理証明書　　ｄ）処分数量確認資料

（建設発生土）

受注者は、指定地に建設発生土を運搬し、整地しなければならない。指定地については、東近江市農村整備課と協議中であるため、監督員の指示に従うこと。

１－１－１－25　施工管理

（品質管理試験）

「施工管理基準」品質管理基準の測定基準について下のとおり読み替えるものとする。

測定の成果を確認できるよう、試験箇所では全数写真撮影するものとする。

工種	試験項目	試験頻度	読替え試験頻度
路床盛土工 路盤工	現場密度の測定	1000ｍ２に１箇所	500ｍ２に１箇所 （１箇所３孔以上）
	プルーフローリング	随時	路盤施工後
ｱｽﾌｧﾙﾄ舗装	現場密度の測定	1000ｍ２に１個	500ｍ２に１個
	温度測定 （初期締固め前）	随時	１日４回又は５台ごと

（出来形管理基準）

「施工管理基準」出来形管理基準の測定基準について下表のとおり読み替えるものとする。

測定の成果を確認できるよう、読替え試験箇所にて全数写真撮影するものとする。

工種	測定項目	測定基準	読替え測定基準
排水構造物工	基準高▽	40ｍに１箇所又は 変化点ごと	20ｍに１箇所又は 変化点ごと
	延長　Ｌ	１箇所/１施工箇所	
ｱｽﾌｧﾙﾄ舗装	厚さ	1000ｍ２に１個	500ｍ２に１個
	幅	80 メートルに１箇所	20 メートルに１箇所

１－１－１－28　工事中の安全確保

（工法変更等への対応）

１　構造物等の施工において湧水、その他の障害のため通常の工法では初期の目的を達することができない箇所については、設計図書に関して監督員と協議するものとし、設計

変更の対象とする。
2　工事中における住民生活上又は関係機関と協議の結果、新たな作業及び構造の変更が生じた場合は、必要に応じ設計図書に関して監督員と協議するものとし、設計変更の対象とする。
3　工事により汚濁水が発生した場合、設計図書に関して監督員と協議するものとする。
（道路付属物及び占用物件の処置）
1　処置についてあらかじめ協議するものとし、協議により変更が生じた場合は、設計変更の対象とする。
2　マンホール等路面占用物との段差は、5ミリメートル以内とし、振動等が生じないよう細心の注意を払うこと。
なお、規格値10ミリメートルを超える場合は再施工とする。

（掘削部の安全施工）
危険防止のための安全対策等が必要となった場合は、設計図書に関して協議するものとし設計変更の対象とする。

1－1－1－32　環境対策
（低騒音型・超低騒音型の適用）
本工事の施工に当たっては、現場条件により低騒音型建設機械を使用しなければならない場合は監督員と協議するものとし、低騒音型建設機械を使用するものとする。
（排出ガス対策型建設機械）
付則において「受注者の都合による場合を除き、これにより難い場合」は設計変更の対象とする。

1－1－1－36　諸法令の遵守
1　受注者は、労働基準法等の趣旨に則り、労働時間について遵守しなければならない。
2　本工事の設計、製作及び工事に当たっては、本特記仕様書の定めによるほか、次に掲げる法令等による。
(1) 日本工業規格（ＪＩＳ）
(2) 日本電気学会規格調査会標準規格（ＪＥＣ）
(3) 日本電機工業会標準規格（ＪＥＭ）
(4) 日本照明器具工業会規格（ＪＩＬ）
(5) 日本電球工業会規格（ＪＥＬ）
(6) 電気設備技術基準
(7) 電気用品安全法
(8) 道路・トンネル照明器材仕様書（平成30年版（一般社団法人）建設電気技術協会）
(9) ＬＥＤ　道路・トンネル照明導入ガイドライン（案）（平成27年３月国土交通省）
(10) 道路照明施設設置基準・同解説（令和７年度日本道路協会）
(11) 電気通信設備工事共通仕様書（令和８年３月国土交通省）
(12) 電気通信設備工事施工管理基準及び規格値（案）（令和８年３月国土交通省）
(13) 電気通信設備工事写真管理基準（案）（令和８年３月国土交通省）
(14) その他関係法令及び規格
なお、本工事に使用する材料で、各種標準規格に定めのあるものは、規格合格品を使用するものとする。

１－１－１－37　官公庁等への手続等

本工事の完成に必要な官公庁及び関係機関との協議、諸手続に係る書類作成及び提出は、発注者の委任に基づき受注者が発注者に代わって行うものとし、それに伴う費用は受注者の負担とする。

１－１－42　保険の付保及び事故の補償

（建設業退職金共済制度）

工事必携記載の指導事項の４によるもののほか、以下によるものとする。

１　受注者は、工事請負代金額が 100 万円以上の場合は、建設業退職金共済組合（以下「建退共」という。）の発注者用掛金収納書を監督員に提出し確認を受けること。

２　建退共証紙の購入量については、契約額（消費税額及び地方消費税額を含む。）に応じた量とする。ただし、受注者が必要な数量を算出した場合は、その数量とすることができる。この場合、数量を算出した積算書類を掛金収納書とともに監督員に提出すること

（法定外の労災保険の付保）

本工事において、受注者は法定外の労災保険に付さなければならない。

第　３　章　無筋、鉄筋コンクリート

第３節　レディミクストコンクリート

１－３－３－１　一般事項

コンクリートは、レディミクストコンクリートの使用を標準とするものとする。また、受注者は、砕石コンクリートの場合は、粗骨材の最大寸法25ミリメートルを監督員の承諾を得て20ミリメートルに変更することができる。

スランプの許容範囲は、設計図書に定める場合を除き、ＪＩＳＡ5308によることとする。

１－３－３－３　配合

コンクリートの水・セメント比は、鉄筋コンクリートについては、55パーセント以下、無筋コンクリートについては、60パーセント以下とするものとする。

第　２　編　　材　料　編

第　１　章　　一　般　事　項

第２節　工事材料の品質及び検査（確認を含む。）

（品質証明書等）

受注者は、工事に使用する全ての材料について、その外観及び品質証明書を照合して確認した資料を事前に監督員に提出し、確認を受けなければならない。

第　３　編　　土木工事共通編

第　１　章　　総　則

第１節　総則

３－１－１－７　数量の算出

（出来形数量の提出）

受注者は工事の進捗に応じて、出来形数量を算出し、その結果を工期の14日前までに監督員に提出するものとする。また、これとは別に監督員が指示する場合は、その期日までに監督員に提出するものとする。

３－１－１－15　提出書類

（工事写真）

デジタル工事写真の作成については、写真をカラーとし、工事写真帳を各１部提出すること。

第　４　編　　その他

第　１　章　　総　則

第１節　総則

４－１－１－１　施工上の留意点

（水路法線の決定）

施工前に起工測量を行い、官民境界等その他必要な情報を得たうえで工事にかかること。

（既設管の措置）

工事着手前に既設地下埋設物（水道、下水等）の埋設確認を行い、必要に応じて監督員との協議（試掘）を行うこと。

（機器の取付）

本工事の照明設備器具取付及び配線工事に使用するボルト・ナット類は全てステンレス製とする。

（試験、調整及び検査）

１　照明器具等については性能試験を行い、試験表を提出して合格しなければならない。

２　総合的な調整及び試験を行い、施設の機能を確認しなければならない。

３　検査は設計図書、受注者が提出する図書及び関係法令に基づき行うものとする。

別記様式第１号（第１条関係）

令和　　年　　月　　日

不当介入（不当要求・業務妨害）事案通知書

滋賀県　東近江　警察署長　様
東近江　市　長　　様

通報者
取扱署等　滋賀県　　警察署　　課

受注者	所在地	（本社）　電話（　　）　－ FAX（　　）　－
		（現場事務所）　電話（　　）　－ FAX（　　）　－
	名　称	
	代表者	（現場事務所の代表者）
	通報者等	（通報者の職・氏名）　電話（　　）　－
		（対応者） 所属会社名　電話（　　）　－
		氏　名
		役　職
不当介入の行為者	住所	電話（　　）　－ FAX（　　）　－
	所属	
	役職	
	氏名	
発生日時場所	令和　　年　　月　　日、　　時　　分ころ	
	〔元請・下請〕（下請の場合は、現場事務所の所在地） 電話（　　）　－ FAX（　　）　－	
工事件名		
不当介入の内容・被害状況		
警察への通報状況	（警察への通報）　有　・　無	
	（通報先警察署）　滋賀県　　警察署　　課	
	（通報日時）令和　　年　　月　　日、　　時　　分ころ	

注1　第一報は、この様式に必要事項を記入した上、東近江警察署刑事第二課あて電話で行った後、その旨を「警察への通報の状況」の欄に記入して発注者及び東近江警察署あて送付（電子メール・FAX可）すること。

2　不当介入の行為者の名刺、提示物等の参考資料がある場合は、その写しを添付すること。

3　下請負先（再委託先）において発生した場合であっても、必ず元請負人（受注者）が聞取り調査をして記入し、通報すること。

4　※の欄は、警察署において記入すること。

東近江市提出書類一覧表

	提出書類	部数	提出内容	提出時期	備　　考
着手時	着工届	2		契約後5日以内	
	現場代理人等届	2	資格者証の写しを添付	契約後5日以内	主任技術者・管理技術者・専門技術者
	【監理技術者資格者証・講習修了書」届出書(当初・変更)	2			
	工程表	2	共通仕様書に準ずる	契約後5日以内	
	前払金請求書	2		保証契約締結後	東近江市建設工事執行規則様式第4号
	施工計画書	2	13建設副産物請負金問わず全工事共通仕様書に準ずる	契約後2週間以内	1部返却 1工事概要　2工程表　3現場組織表 4安全管理　5指定機械　6主要機材 7施工方法　8施工管理計画　9緊急時体制 10交通監理　11環境対策 12現場作業環境　13建設副産物 14その他
	再生資源利用計画書	2		契約後2週間以内	施工計画書項目13
	再生資源利用促進計画書	2	委託契約書の写し添付　　処理業許可書の写し添付　経路図添付	契約後2週間以内	施工計画書項目13
	施工体系図	2		工事着工前	全ての下請業者を記入する
	施工体制台帳	2		工事着手前	〃
	下請人届出書	1		契約締結後	建設業の許可書の写し 契約書又は注文請書写し
	工事カルテ登録データ(受注時)	1		受注後	請負金額500万円以上　契約後10日以内
	工事カルテ受領書	1		受注後	請負金額500万円以上
	建設業退職金共済組合掛金収納書	1	収納書写し・配布一覧表添付	契約締結後1箇月以内	
	産業廃棄物処理業許可書(写し)及び	1	許可書・契約書の写し	処理委託後速やかに	
	産業廃棄物処理委託契約書(写し)	1	許可書・契約書の写し	処理委託後速やかに	
	産業廃棄物収集運搬許可書(写し)及び	1	許可書・契約書の写し	処理委託後速やかに	
	産業廃棄物収集運搬委託契約書(写し)	1	許可書・契約書の写し	処理委託後速やかに	
	道路使用許可	1	許可書の写し	工事着手前	通行規制該当の場合
工事中	材料使用承認書	2		契約後2週間以内	1部返却
	検査試験成績表	2		検査後７日以内	1部返却

工事中	事故発生届出書	2		発生後速やかに	
	履行報告書(月次)	2	施工箇所写真	翌月の5日迄	特記仕様書による
	施工承諾書	2	変更図面等	変更後速やかに	
完了時	工事写真	1	工事写真帳	完了後直ちに完了届と同時	
	工事日報	1		〃	
	特記事項処理報告書	1		〃	
	工事材料品質規格事前確認一覧表	1		〃	
	使用材料一覧表	1		〃	材料伝票
	出来形管理一覧表	1		〃	
	品質管理一覧表	1		〃	
	作業別重点安全項目一覧表	1		〃	
	工事安全書類	1		〃	
	マニフェスト(D表)の写し	1		〃	
	再生資源利用実施書	1		〃	
	再生資源利用促進実施書	1		〃	
	出来高管理書類	1		〃	
	工事カルテ登録データ(完了時)	1		〃	
	工事カルテ受領書	1		〃	
	工事完了届	2		〃	財務規則様式第76号(その1)
	目的物引渡書	2		検査合格後	東近江市建設工事執行規則様式第6号
	請求書	2		検査合格後	
着手時・工事中・完成時	その他（※）	※	※	※	※監督員の指示による

位置図



縮尺 1：5000

100 50 0 100 200

【参考資料】積算条件等明示書

入札契約過程における透明性および公平性を確保するため、参考までに積算条件を示すものであり、契約の履行を拘束するものではない。
従って、施工方法その他工事目的物を完成するために必要な一切の手段については、受注者がその責任において定めるものとする。

工事番号		
工事名		東近江市蒲生医療センター駐車場整備工事
施工箇所		
単価適用年月		2026年 9月 3日
歩掛適用年月		2026年 9月 3日
施工地区		東近江土木事務所管内
単価補正	生コン	東近江土木事務所管内
	合材	
	石材	
	港湾石材	
	燃料	

【参考資料】積算条件等明示書

	ICT補正(3次元出来形管理・データ納品、外注	
	経費等の費用に係る補正)	しない
	週休２日制の補正	しない
共通仮設費	主たる工種	０６：舗装工事
	施工地域補正	補正無し（地方部　施工場所が一般交通等の影響を受けない場合）
	除雪工事補正	補正無
	対象支給品費	なし
	無償貸与機械等評価額	なし
現場環境改善費	計上の有無	しない
	市街地補正	市街地以外
現場管理費	施工地域補正	補正無し（地方部　施工場所が一般交通等の影響を受けない場合）
	緊急工事補正	しない
	砂防・地滑り工事補正	しない
	対象支給品費	なし
	無償貸与機械等評価額	なし
一般管理費等	財団法人等の補正	しない
	前払金割合による補正	３５％を超えるもの　または　補正無し
	契約保証に係る補正	発注者が金銭的保証を必要とする場合

東近江市

【参考資料】積算条件等明示書

1．見積によって決定した資材単価一覧

（単位：円）

単価コード	材料名	規格	摘要	単位	見積単価一覧			
					①	②	③	④
					⑤	⑥	⑦	⑧
					⑨	⑩	⑪	⑫
					⑬	⑭	⑮	⑯
					⑰	⑱	⑲	⑳
YZA0000002	LED照明灯具	LS5-017 20VA品 同等品以上		台	54,000	59,400	57,000	0
					0	0	0	0
					0	0	0	0
					0	0	0	0
					0	0	0	0
YZA0000007	VVRｹｰﾌﾞﾙ	1.6mm-2C		m	94.5	0	0	0
					0	0	0	0
					0	0	0	0
					0	0	0	0
					0	0	0	0
YZA0000008	VVRｹｰﾌﾞﾙ	2.6mm-2C		m	316	0	0	0
					0	0	0	0
					0	0	0	0
					0	0	0	0
					0	0	0	0
YZA0000009	VVRｹｰﾌﾞﾙ	1.6mm-3C		m	173	0	0	0
					0	0	0	0
					0	0	0	0
					0	0	0	0
					0	0	0	0
YZA0000010	引込金具	碍子付き、メッキ 仕上げ		組	7,000	8,000	7,400	0
					0	0	0	0
					0	0	0	0
					0	0	0	0
					0	0	0	0
YZA0000012	CD側溝	普通目Gr横断用30 0*300		個	114,700	0	0	0
					0	0	0	0
					0	0	0	0
					0	0	0	0
					0	0	0	0

【参考資料】積算条件等明示書

2．見積によって決定した建設副産物受入価格一覧

（単位：円）

単価コード	名称	規格	摘要	単位	単価	受入条件
YZT0000002	建設副産物投棄料	As殻		m3	1,880	
YZT0000003	建設副産物投棄料	鉄筋Co殻		m3	3,750	

3．物価資料等から採用する単価一覧

（単位：円）

単価コード	名称	規格	摘要	物価資料	
YZA0000001	車止め（鋼製）	φ76*850		建設物価2026年6月P.451	積算資料2026年6月P.353
YZA0000003	CVｹｰﾌﾞﾙ	3.5mm2 2心		建設物価2026年6月P.541	積算資料2026年6月P.655
YZA0000004	波付硬質ﾎﾟﾘｴﾁﾚﾝ管	FEP30		建設物価2026年6月P.574	積算資料2026年6月P.693

【参考資料】積算条件等明示書

３．物価資料等から採用する単価一覧

（単位：円）

単価コード	名称	規格	摘要	物価資料	
YZA0000005	埋設標識シート	150㎜*50m　ｼﾝｸﾞﾙ		建設物価2026年6月P.629	積算資料2026年6月P.754
YZA0000006	連結式接地棒	φ10*1500		建設物価2026年6月P.646	積算資料2026年6月P.757
YZA0000011	CD側溝	縦断用300*300			積算資料2026年6月P.381

見積用

東近江市蒲生医療センター駐車場整備工事　実施設計書

参考資料

本資料は、入札額を算定する際に参考とする資料であり、契約上の制約を有するものではない。

東近江市

積 算 情 報

設計書番号		26-13-00-0306-0	設計者名	
出張所名		東近江市		
適用単価		一般土木	施工地区	東近江土木事務所管内
歩掛適用年月		2026年 9月 3日		
単価適用年月		2026年 9月 3日		
適用単価地区	生コン	東近江土木事務所管内		
	合材			
	石材			
	港湾石材			
	燃料			
適用工種		舗装工事		

積算時想定工事期間	年 月 日 ～ 年 月 日 (日)

工事概要一覧表

事業種別	工事箇所	水系・路河川名	橋梁名等
	東近江市桜川西町地先		

費　　目	本工事費	東近江市蒲生医療センター駐車場整備工事

	No	当　　初	変　　更
工事概要	1		
	2		
	3		
	4		
	5		
	6		
	7		

工 事 費 総 括 表

費　　目	請　負 工　事　費 (消費税等を含む)	工 事 価 格 (消費税等を含まない)	消費税等相当額	適　　用
工事費				
本工事				
附帯工事費				
測量及び試験費				
用地費及び補償費				
機械器具費				
営繕費				
工事雑費				
応急工事費				
請負対象額				

注：上段は現設計　　下段は設計変更

参考資料

設計内訳書

工事名	東近江市蒲生医療センター駐車場整備工事	当　初	事業区分	道路新設･改築	主たる工種	舗装工事
			工事区分	道路改良	施工地域	補正無し

工事区分・工種・種別・細別	規格	単位	数量	単価	金額	数量増減	金額増減	摘要
道路改良		式	1					
構造物撤去工		式	1					
構造物取壊し工		式	1					
舗装版切断	舗装版種別ｱｽﾌｧﾙﾄ舗装版;ｱｽﾌｧﾙﾄ舗装版厚15cm以下	m	44					単-1号
舗装版破砕	舗装版種別ｱｽﾌｧﾙﾄ舗装版;舗装版厚5cm	m2	11					単-2号
ｺﾝｸﾘｰﾄ構造物取壊し	構造物区分鉄筋構造物;工法区分機械施工	m3	0.9					単-3号
殻運搬	As殻	m3	0.6					単-4号
殻運搬	鉄筋Co殻	m3	0.9					単-5号
道路土工		式	1					
掘削工		式	1					
掘削	土質土砂;施工方法ｵｰﾌﾟﾝｶｯﾄ;押土無し;障害無し;施工数量5,000m3未満	m3	780					単-6号

参考資料

東近江市

設計内訳書

工事名	東近江市蒲生医療センター駐車場整備工事	当　初	事業区分	道路新設･改築	主たる工種	舗装工事
			工事区分	道路改良	施工地域	補正無し

工事区分・工種・種別・細別	規格	単位	数量	単価	金額	数量増減	金額増減	摘要
土砂等運搬	土質土砂(岩塊･玉石混り土含む)	m3	780					単-7号
路床盛土工		式	1					
路床盛土	施工幅員4.0m以上	m3	830					単-8号
排水構造物工		式	1					
側溝工		式	1					
ﾌﾟﾚｷｬｽﾄU型側溝	U型側溝規格U字溝300B	m	61					単-9号
ﾌﾟﾚｷｬｽﾄU型側溝	U型側溝規格CD側溝300*300（縦断用）	m	24					単-10号
ﾌﾟﾚｷｬｽﾄU型側溝	U型側溝規格CD側溝300*300（横断用）	m	18					単-11号
集水桝･ﾏﾝﾎｰﾙ工		式	1					
現場打ち集水桝	集水桝･街渠桝種類現場打材;ｺﾝｸﾘｰﾄ規格18-8-40(高炉);法面作業補正無し	箇所	1					単-12号
現場打ち集水桝	集水桝･街渠桝種類現場打材;ｺﾝｸﾘｰﾄ規格18-8-40(高炉);法面作業補正無し	箇所	1					単-13号

参考資料

東近江市

設計内訳書

工事名	東近江市蒲生医療センター駐車場整備工事	当　初	事業区分	道路新設･改築	主たる工種	舗装工事
			工事区分	道路改良	施工地域	補正無し

工事区分・工種・種別・細別	規格	単位	数量	単価	金額	数量増減	金額増減	摘要
舗装工		式	1					
ｱｽﾌｧﾙﾄ舗装工		式	1					
下層路盤(車道・路肩部)	路盤材種類再生ｸﾗｯｼｬﾗﾝ RC-30;仕上り厚150mm	m2	2,620					単-14号
上層路盤(車道・路肩部)	路盤材種類粒度調整砕石 M-30;仕上り厚150mm	m2	2,620					単-15号
表層(車道・路肩部)	材料種類開粒度ｱｽｺﾝ(13);舗装厚50mm;平均幅員3.0m超	m2	2,620					単-16号
区画線工		式	1					
区画線工		式	1					
溶融式区画線	施工方法区分溶融式手動;規格･仕様区分実線 15cm;塗布厚厚1.5mm;排水性舗装無し	m	630					単-17号
道路付属施設工		式	1					
道路付属物工		式	1					
車止めﾎﾟｰﾙ		箇所	39					単-18号

参考資料

東近江市

設計内訳書

工事名	東近江市蒲生医療センター駐車場整備工事	当　初	事業区分	道路新設･改築	主たる工種	舗装工事
			工事区分	道路改良	施工地域	補正無し

工事区分・工種・種別・細別	規格	単位	数量	単価	金額	数量増減	金額増減	摘要
照明工		式	1					
照明柱	一般	基	3					単-19号
照明柱	受電兼用	基	1					単-20号
配線設置工		式	1					
CVｹｰﾌﾞﾙ		m	128					単-21号
ｹｰﾌﾞﾙ配管工		式	1					
波付硬質ﾎﾟﾘｴﾁﾚﾝ管	FEP30	m	125					単-22号
埋設ｼｰﾄ		m	119					単-23号
D種接地設置		式	1					
接地設置		極	4					単-24号
電気土工		式	1					
照明柱基礎	一般	基	3					単-25号

参考資料

東近江市

設計内訳書

工事名	東近江市蒲生医療センター駐車場整備工事	当　初	事業区分	道路新設･改築	主たる工種	舗装工事
			工事区分	道路改良	施工地域	補正無し

工事区分・工種・種別・細別	規格	単位	数量	単価	金額	数量増減	金額増減	摘要
照明柱基礎	受電兼用	基	1					単-26号
管路掘削	道路横断部	m	18					単-27号
管路掘削	路側部	m	101					単-28号
直接工事費		式	1					
共通仮設		式	1					
共通仮設費（率計上）		式	1					
純工事費		式	1					
現場管理費		式	1					
工事原価		式	1					
一般管理費等		式	1					
工事価格		式	1					
消費税相当額		式	1					

参考資料

東近江市

設計内訳書

工事名	東近江市蒲生医療センター駐車場整備工事	当　初	事業区分	道路新設･改築	主たる工種	舗装工事
			工事区分	共通仮設	施工地域	補正無し

工事区分・工種・種別・細別	規格	単位	数量	単価	金額	数量増減	金額増減	摘要
工事費計		式	1					

参考資料

東近江市

1次単価表

単-1号

単価適用年月日	20260903
歩掛適用年月日	20260903
労務等調整	00.00%-00.00%-1.0000

名称	舗装版切断	単位	m	数量	1	単価	
規格	舗装版種別ｱｽﾌｧﾙﾄ舗装版;ｱｽﾌｧﾙﾄ舗装版厚15cm以下						

名称	規格／条件	単位	数量	単価	金額	摘要
舗装版切断	舗装版種別＝ｱｽﾌｧﾙﾄ舗装版：ｱｽﾌｧﾙﾄ舗装版厚＝15cm以下：費用の内訳＝全ての費用：	m	1			CB430510 管理費区分 無 単-29号
計						
単価						

参考資料

東近江市

1次単価表

単-2号

単価適用年月日	20260903
歩掛適用年月日	20260903
労務等調整	00.00%-00.00%-1.0000

名称	舗装版破砕	単位	m2	数量	1	単価	
規格	舗装版種別ｱｽﾌｧﾙﾄ舗装版;舗装版厚5cm						

名称	規格／条件	単位	数量	単価	金額	摘要
舗装版破砕	舗装版種別＝ｱｽﾌｧﾙﾄ舗装版：障害等の有無＝無し：騒音振動対策＝不要：舗装版厚＝15cm以下：積込作業の有無＝有り：費用の内訳＝全ての費用：	m2	1			CB430310 管理費区分 無 単-30号
計						
単価						

参考資料

東近江市

1次単価表

単-3号

単価適用年月日	20260903
歩掛適用年月日	20260903
労務等調整	00.00%-00.00%-1.0000

名称	ｺﾝｸﾘｰﾄ構造物取壊し	単位	m3	数量	1	単価	
規格	構造物区分鉄筋構造物;工法区分機械施工						

名称	規格／条件	単位	数量	単価	金額	摘要
構造物とりこわし	構造物区分＝鉄筋構造物：工法区分＝機械施工：時間的制約の有無＝無し：夜間作業の有無＝無し：低騒音･低振動対策＝不要：	m3	1			WB824010 管理費区分 無 単-31号
計						
単価						

参考資料

東近江市

1次単価表

単-4号

単価適用年月日	20260903
歩掛適用年月日	20260903
労務等調整	00.00%-00.00%-1.0000

名称	殻運搬	単位	m3	数量	1	単価	
規格	As殻						

名称	規格／条件	単位	数量	単価	金額	摘要
殻運搬	殻発生作業＝舗装版破砕：積込工法区分＝機械（騒音対策不要､厚15cm以下）：DID区間の有無＝無し：運搬距離（km）（DID区間無）＝3.5km以下：費用の内訳＝全ての費用：【ダンプトラック［オンロード・ディーゼル］｜通称１０ｔ積級　】【タイヤ損耗費｜１０ｔ積級　良好　供用日　】	m3	1			CB227010 管理費区分 無 単-32号
建設副産物投棄料	As殻	m3	1			YZT0000002-001 管理費区分 T
計						
単価						

参考資料

東近江市

1次単価表

単-5号

単価適用年月日	20260903
歩掛適用年月日	20260903
労務等調整	00.00%-00.00%-1.0000

名称	殻運搬	単位	m3	数量	1	単価	
規格	鉄筋Co殻						

名称	規格／条件	単位	数量	単価	金額	摘要
殻運搬	殻発生作業＝ｺﾝｸﾘｰﾄ（鉄筋）構造物とりこわし：積込工法区分＝機械積込：DID区間の有無＝無し：運搬距離（km）（DID区間有無）＝14.4km以下：費用の内訳＝全ての費用：【ダンプトラック［オンロード・ディーゼル］｜通称１０ｔ積級　】【タイヤ損耗費｜１０ｔ積級　良好　供用日　】	m3	1			CB227010 管理費区分 無 単-33号
建設副産物投棄料	鉄筋Co殻	m3	1			YZT0000003-001 管理費区分 T
計						
単価						

参考資料

東近江市

1次単価表

単-6号

単価適用年月日	20260903
歩掛適用年月日	20260903
労務等調整	00.00%-00.00%-1.0000

名称	掘削	単位	m3	数量	1	単価	
規格	土質土砂;施工方法ｵｰﾌﾟﾝｶｯﾄ;押土無し;障害無し;施工数量5,000m3未満						

名称	規格／条件	単位	数量	単価	金額	摘要
掘削	土質＝土砂：施工方法＝ｵｰﾌﾟﾝｶｯﾄ：押土の有無＝無し：障害の有無＝無し：施工数量＝5,000m3未満：	m3	1			CB210100 管理費区分 無 単-34号
計						
単価						

参考資料

東近江市

1次単価表

単-7号

単価適用年月日	20260903
歩掛適用年月日	20260903
労務等調整	00.00%-00.00%-1.0000

名称	土砂等運搬	単位	m3	数量	1	単価	
規格	土質土砂(岩塊･玉石混り土含む)						

名称	規格／条件	単位	数量	単価	金額	摘要
土砂等運搬	土砂等発生現場＝標準：積込機種･規格＝ﾊﾞｯｸﾎｳ ﾊﾞｹｯﾄ容量0.45m3：土質＝土砂（岩塊･玉石混り土含む）：DID区間の有無＝無し：運搬距離（km）（DID区間無）＝19.5km以下：【ダンプトラック［オンロード・ディーゼル］｜通称１０ｔ積級　】【タイヤ損耗費｜１０ｔ積級　良好　供用日　】	m3	1			CB210110 管理費区分 無 単-35号
整地	作業区分＝残土受入れ地での処理：	m3	1			CB210610 管理費区分 無 単-36号
計						
単価						

参考資料

東近江市

1次単価表

単-8号

単価適用年月日	20260903
歩掛適用年月日	20260903
労務等調整	00.00%-00.00%-1.0000

名称	路床盛土	単位	m3	数量	1	単価	
規格	施工幅員4.0m以上						

名称	規格／条件	単位	数量	単価	金額	摘要
路床盛土	施工幅員＝4.0m以上：施工数量＝20,000m3未満：障害の有無＝無し：	m3	1			CB210520 管理費区分 無 単-37号
再生クラッシャーラン	ＲＣ－３０	m3	1.11			Z002122002 管理費区分 無
計						
単価						

参考資料

東近江市

1次単価表

単-9号

単価適用年月日	20260903
歩掛適用年月日	20260903
労務等調整	00.00%-00.00%-1.0000

名称	ﾌﾟﾚｷｬｽﾄU型側溝	単位	m	数量	10	単価	
規格	U型側溝規格U字溝300B						

名称	規格／条件	単位	数量	単価	金額	摘要
U型側溝	作業区分＝据付け：L=1000・L=4000の使用の有無＝無し：夜間作業の有無＝無し：U型側溝の種類＝鉄筋ｺﾝｸﾘｰﾄU型 JIS A 5372：U型側溝の規格＝300B 300×300×600：時間的制約の有無＝無し：施工箇所における補正＝無し：基礎砕石施工の有無＝有り：基礎砕石の種類＝再生ｸﾗｯｼｬﾗﾝ 40～0：基礎砕石設計数量（実数入力）＝0.717m3/10m：	m	10			WB821410 管理費区分 無 単-38号
基面整正		m2	4.78			CB210080 管理費区分 無 単-39号
計						
単価						

参考資料

東近江市

1次単価表

単-10号

単価適用年月日	20260903
歩掛適用年月日	20260903
労務等調整	00.00%-00.00%-1.0000

名称	ﾌﾟﾚｷｬｽﾄU型側溝	単位	m	数量	10	単価	
規格	U型側溝規格CD側溝300*300（縦断用）						

名称	規格／条件	単位	数量	単価	金額	摘要
U型側溝	作業区分＝据付け：L=1000・L=4000の使用の有無＝無し：夜間作業の有無＝無し：U型側溝の種類＝側溝（各種）：U型側溝の規格･仕様＝L=2000㎜：U型側溝の質量＝1000kg/個以下：時間的制約の有無＝無し：施工箇所における補正＝無し：基礎砕石施工の有無＝有り：基礎砕石の種類＝再生ｸﾗｯｼｬﾗﾝ 40～0：基礎砕石設計数量（実数入力）＝0.84m3/10m：	m	10			WB821410 管理費区分 無 単-40号
床掘り	土質＝土砂：施工方法＝上記以外（小規模）：費用の内訳＝全ての費用：	m3	4.2			CB210030 管理費区分 無 単-41号
埋戻し	施工方法＝上記以外（小規模）：土質＝土砂：費用の内訳＝全ての費用：	m3	0.38			CB210410 管理費区分 無 単-42号
再生クラッシャーラン	ＲＣ－３０	m3	0.42			Z002122002 管理費区分 無
蓋版	作業区分＝据付け：夜間作業の有無＝無し：蓋版の種類＝道路用鉄筋Co側溝3種 JIS A 5372：蓋版の規格＝250 36.2×9×50：時間的制約の有無＝無し：施工箇所における補正＝無し：	枚	20			WB821430 管理費区分 無 単-43号
計						
単価						

参考資料

東近江市

1次単価表

単-11号

単価適用年月日	20260903
歩掛適用年月日	20260903
労務等調整	00.00%-00.00%-1.0000

名称	ﾌﾟﾚｷｬｽﾄU型側溝	単位	m	数量	10	単価	
規格	U型側溝規格CD側溝300*300（横断用）						

名称	規格／条件	単位	数量	単価	金額	摘要
U型側溝	作業区分＝据付け：L=1000・L=4000の使用の有無＝無し：夜間作業の有無＝無し：U型側溝の種類＝側溝（各種）：U型側溝の規格･仕様＝L=2000㎜：U型側溝の質量＝1000kg/個以下：時間的制約の有無＝無し：施工箇所における補正＝無し：基礎砕石施工の有無＝有り：基礎砕石の種類＝再生ｸﾗｯｼｬﾗﾝ 40～0：基礎砕石設計数量（実数入力）＝0.84m3/10m：	m	10			WB821410 管理費区分 無 単-44号
床掘り	土質＝土砂：施工方法＝上記以外（小規模）：費用の内訳＝全ての費用：	m3	5			CB210030 管理費区分 無 単-41号
埋戻し	施工方法＝上記以外（小規模）：土質＝土砂：費用の内訳＝全ての費用：	m3	0.48			CB210410 管理費区分 無 単-42号
再生クラッシャーラン	ＲＣ－３０	m3	0.53			Z002122002 管理費区分 無
型枠	型枠の種類＝一般型枠：構造物の種類＝均しｺﾝｸﾘｰﾄ：	m2	2			CB240210 管理費区分 無 単-45号
コンクリート	構造物種別＝無筋･鉄筋構造物：打設工法＝人力打設：ｺﾝｸﾘｰﾄ規格＝18-8-40（高炉）：養生工の種類＝一般養生：現場内小運搬の有無＝無し：費用の内訳＝全ての費用：	m3	0.56			CB240010 管理費区分 無 単-46号
計						
単価						

参考資料

東近江市

1次単価表

単-12号

単価適用年月日	20260903
歩掛適用年月日	20260903
労務等調整	00.00%-00.00%-1.0000

名称	現場打ち集水桝	単位	箇所	数量	1	単価	
規格	集水桝･街渠桝種類現場打材;ｺﾝｸﾘｰﾄ規格18-8-40(高炉);法面作業補正無し						

名称	規格／条件	単位	数量	単価	金額	摘要
現場打ち集水桝・街渠桝（本体）	ｺﾝｸﾘｰﾄ規格＝18-8-40（高炉）：1箇所当りｺﾝｸﾘｰﾄ使用量＝0.20m3以上0.22m3以下：ｺﾝｸﾘｰﾄ打設工法＝人力打設：養生工の種類＝一般養生･特殊養生（練炭）：	箇所	1			CB222950 管理費区分 無 単-47号
ｸﾞﾚｰﾁﾝｸﾞます蓋(110°開閉式)	T-25 400×400　本体受枠込み 参考質量23kg	組	1			Z901368375 管理費区分 無
基面整正		m2	0.64			CB210080 管理費区分 無 単-39号
計						
単価						

参考資料

東近江市

1次単価表

単-13号

単価適用年月日	20260903
歩掛適用年月日	20260903
労務等調整	00.00%-00.00%-1.0000

名称	現場打ち集水桝	単位	箇所	数量	1	単価	
規格	集水桝・街渠桝種類現場打材;ｺﾝｸﾘｰﾄ規格18-8-40(高炉);法面作業補正無し						

名称	規格／条件	単位	数量	単価	金額	摘要
現場打ち集水桝・街渠桝（本体）	ｺﾝｸﾘｰﾄ規格＝18-8-40（高炉）：1箇所当りｺﾝｸﾘｰﾄ使用量＝0.22m3を超え0.24m3以下：ｺﾝｸﾘｰﾄ打設工法＝人力打設：養生工の種類＝一般養生・特殊養生（練炭）：	箇所	1			CB222950 管理費区分 無 単-48号
ｸﾞﾚｰﾁﾝｸﾞます蓋(110°開閉式)	T-25 400×400　本体受枠込み 参考質量23kg	組	1			Z901368375 管理費区分 無
基面整正		m2	0.64			CB210080 管理費区分 無 単-39号
計						
単価						

参考資料

東近江市

1次単価表

単-14号

単価適用年月日	20260903
歩掛適用年月日	20260903
労務等調整	00.00%-00.00%-1.0000

名称	下層路盤(車道・路肩部)	単位	m2	数量	1	単価	
規格	路盤材種類再生ｸﾗｯｼｬﾗﾝ RC-30;仕上り厚150mm						

名称	規格／条件	単位	数量	単価	金額	摘要
下層路盤（車道・路肩部）	全仕上り厚（実数入力）＝150mm：施工区分＝1層施工：材料＝再生ｸﾗｯｼｬﾗﾝ RC-30：費用の内訳＝全ての費用：	m2	1			CB410030 管理費区分 無 単-49号
計						
単価						

参考資料

東近江市

1次単価表

単-15号

単価適用年月日	20260903
歩掛適用年月日	20260903
労務等調整	00.00%-00.00%-1.0000

名称	上層路盤(車道・路肩部)	単位	m2	数量	1	単価	
規格	路盤材種類粒度調整砕石 M-30;仕上り厚150㎜						

名称	規格／条件	単位	数量	単価	金額	摘要
上層路盤（車道・路肩部）	材料＝粒度調整砕石 M-30：全仕上り厚（実数入力）＝150㎜：施工区分＝1層施工：費用の内訳＝全ての費用：	m2	1			CB410040 管理費区分 無 単-50号
計						
単価						

参考資料

東近江市

1次単価表

単-16号

単価適用年月日	20260903
歩掛適用年月日	20260903
労務等調整	00.00%-00.00%-1.0000

名称	表層(車道・路肩部)	単位	m2	数量	1	単価	
規格	材料種類開粒度ｱｽｺﾝ(13);舗装厚50㎜;平均幅員3.0m超						

名称	規格／条件	単位	数量	単価	金額	摘要
表層（車道・路肩部）	平均幅員＝3.0m超：1層当平均仕上厚 70㎜以下＝50㎜：材料＝開粒度アスコン（１３）：瀝青材料種類＝無し：費用の内訳＝全ての費用：	m2	1			CB410260 管理費区分 無 単-51号
計						
単価						

参考資料

東近江市

1次単価表

単-17号

単価適用年月日	20260903
歩掛適用年月日	20260903
労務等調整	00.00%-00.00%-1.0000

名称	溶融式区画線	単位	m	数量	1	単価	
規格	施工方法区分溶融式手動;規格･仕様区分実線 15cm;塗布厚厚1.5mm;排水性舗装無し						

名称	規格／条件	単位	数量	単価	金額	摘要
区画線設置	夜間作業の有無＝無し：施工方法区分＝溶融式手動：豪雪補正の有無＝無し：規格･仕様区分＝実線 15cm：時間的制約の有無＝無し：塗布厚＝1.5mm：排水性舗装に施工する場合の補正＝有り：未供用区間の場合の補正＝有り：溶融式塗料規格＝含有量15～18%：塗料区分＝白：プライマー規格＝アスファルト舗装：費用の内訳＝全ての費用：	m	1			WB821210 管理費区分 無 単-52号
計						
単価						

参考資料

東近江市

1次単価表

単-18号

単価適用年月日	20260903
歩掛適用年月日	20260903
労務等調整	00.00%-00.00%-1.0000

名称	車止めﾎﾟｰﾙ	単位	箇所	数量	10	単価	
規格							

名称	規格／条件	単位	数量	単価	金額	摘要
車止めポスト設置	費用の内訳＝全ての費用：	本	10			CB420910 管理費区分 無 単-53号
コンクリート	構造物種別＝小型構造物：打設工法＝人力打設：ｺﾝｸﾘｰﾄ規格＝18-8-40（高炉）：養生工の種類＝一般養生：現場内小運搬の有無＝無し：費用の内訳＝全ての費用：	m3	0.145			CB240010 管理費区分 無 単-54号
型枠	型枠の種類＝一般型枠：構造物の種類＝小型構造物：	m2	2.5			CB240210 管理費区分 無 単-55号
計						
単価						

参考資料

東近江市

1次単価表

単-19号

単価適用年月日	20260903
歩掛適用年月日	20260903
労務等調整	00.00%-00.00%-1.0000

名称	照明柱	単位	基	数量	1	単価	
規格	一般						

名称	規格／条件	単位	数量	単価	金額	摘要
道路照明灯建柱	施工区分＝GL8～12m 重量350kg以下：トラッククレーンの深夜割増の区分＝割増なし：	基	1			WE210800 管理費区分 無 単-56号
照明器具取付	作業種別＝照明器具取付：作業内容による補正＝新設：高所作業車の持込貸与の区分＝持込：	台	1			WE211500 管理費区分 無 単-57号
LED照明灯具	LS5-017 20VA品　同等品以上	台	1			YZA0000002-001 管理費区分 無
VVRｹｰﾌﾞﾙ	1.6mm-2C	m	4.5			YZA0000007-001 管理費区分 無
計						
単価						

参考資料

東近江市

1次単価表

単-20号

単価適用年月日	20260903
歩掛適用年月日	20260903
労務等調整	00.00%-00.00%-1.0000

名称	照明柱	単位	基	数量	1	単価	
規格	受電兼用						

名称	規格／条件	単位	数量	単価	金額	摘要
道路照明灯建柱	施工区分＝GL8～12m 重量350kg以下：トラッククレーンの深夜割増の区分＝割増なし：	基	1			WE210800 管理費区分 無 単-58号
照明器具取付	作業種別＝照明器具取付：作業内容による補正＝新設：高所作業車の持込貸与の区分＝持込：	台	1			WE211500 管理費区分 無 単-57号
LED照明灯具	LS5-017 20VA品　同等品以上	台	1			YZA0000002-001 管理費区分 無
VVRｹｰﾌﾞﾙ	1.6mm-2C	m	4.5			YZA0000007-001 管理費区分 無
VVRｹｰﾌﾞﾙ	2.6mm-2C	m	4.5			YZA0000008-001 管理費区分 無
VVRｹｰﾌﾞﾙ	1.6mm-3C	m	2.5			YZA0000009-001 管理費区分 無
引込金具	碍子付き、メッキ仕上げ	組	1			YZA0000010-001 管理費区分 無
自動点滅器取付　（連続照明用受光部）	作業種別＝受光部：作業内容による補正＝新設：	個	1			WE211301 管理費区分 無 単-59号
計						
単価						

参考資料

東近江市

1次単価表

単-21号

単価適用年月日	20260903
歩掛適用年月日	20260903
労務等調整	00.00%-00.00%-1.0000

名称	CVｹｰﾌﾞﾙ	単位	m	数量	1	単価	
規格							

名称	規格／条件	単位	数量	単価	金額	摘要
CVケーブル（600V架橋ポリケーブル）	ケーブル規格＝600V CV 3.5㎜2：心線数＝2心：	m	1			WE500500 管理費区分 無 単-60号
ケーブル及び電線配線	作業種別＝管内配線：規格＝20㎜以下：作業内容による補正＝新設：	m	1			WE114000 管理費区分 無 単-61号
計						
単価						

参考資料

東近江市

1次単価表

単-22号

単価適用年月日	20260903
歩掛適用年月日	20260903
労務等調整	00.00%-00.00%-1.0000

名称	波付硬質ﾎﾟﾘｴﾁﾚﾝ管	単位	m	数量	1	単価	
規格	FEP30						

名称	規格／条件	単位	数量	単価	金額	摘要
波付硬質合成樹脂管（FEP）敷設	作業種別＝構内地中 50㎜以下：作業内容による補正＝新設：管規格＝FEP 30㎜：条数による補正＝1条：付属品率計上＝0%：	m	1			WE110500 管理費区分 無 単-62号
計						
単価						

参考資料

東近江市

1次単価表

単-23号

単価適用年月日	20260903
歩掛適用年月日	20260903
労務等調整	00.00%-00.00%-1.0000

名称	埋設ｼｰﾄ	単位	m	数量	119.7	単価	
規格							

名称	規格／条件	単位	数量	単価	金額	摘要
埋設標識シート敷設	作業種別＝埋設標識シート敷設：	m	119.7			WE122200 管理費区分 無 単-63号
埋設標識シート	150mm*50m　ｼﾝｸﾞﾙ	巻	3			YZA0000005-001 管理費区分 無
計						
単価						

参考資料

東近江市

1次単価表

単-24号

単価適用年月日	20260903
歩掛適用年月日	20260903
労務等調整	00.00%-00.00%-1.0000

名称	接地設置	単位	極	数量	1	単価	
規格							

名称	規格／条件	単位	数量	単価	金額	摘要
接地設置	作業種別＝D種接地：基礎床掘3m以内の施工による補正＝補正なし：	極	1			WE123800 管理費区分 無 単-64号
連結式接地棒	φ10*1500	本	1			YZA0000006-001 管理費区分 無
計						
単価						

参考資料

東近江市

1次単価表

単-25号

単価適用年月日	20260903
歩掛適用年月日	20260903
労務等調整	00.00%-00.00%-1.0000

名称	照明柱基礎	単位	基	数量	1	単価	
規格	一般						

名称	規格／条件	単位	数量	単価	金額	摘要
床掘り	土質＝土砂：施工方法＝上記以外（小規模）：費用の内訳＝全ての費用：	m3	1.69			CB210030 管理費区分 無 単-41号
埋戻し	施工方法＝上記以外（小規模）：土質＝土砂：費用の内訳＝全ての費用：	m3	1.54			CB210410 管理費区分 無 単-42号
スパイラルダクト（亜鉛引き）	直管　φ５００mm×０．６ｔ	m	1.2			V001355001 管理費区分 無
コンクリート	構造物種別＝小型構造物：打設工法＝人力打設：ｺﾝｸﾘｰﾄ規格＝18-8-40（高炉）：養生工の種類＝一般養生：現場内小運搬の有無＝無し：費用の内訳＝全ての費用：	m3	0.24			CB240010 管理費区分 無 単-54号
基礎砕石	砕石の厚さ＝7.5㎝を超え12.5㎝以下：砕石の種類＝再生ｸﾗｯｼｬﾗﾝ 40～0：費用の内訳＝全ての費用：	m2	0.2			CB221110 管理費区分 無 単-65号
計						
単価						

参考資料

東近江市

1次単価表

単-26号

単価適用年月日	20260903
歩掛適用年月日	20260903
労務等調整	00.00%-00.00%-1.0000

名称	照明柱基礎	単位	基	数量	1	単価	
規格	受電兼用						

名称	規格／条件	単位	数量	単価	金額	摘要
床掘り	土質＝土砂：施工方法＝上記以外（小規模）：費用の内訳＝全ての費用：	m3	5.15			CB210030 管理費区分 無 単-41号
埋戻し	施工方法＝上記以外（小規模）：土質＝土砂：費用の内訳＝全ての費用：	m3	4.92			CB210410 管理費区分 無 単-42号
スパイラルダクト（亜鉛引き）	直管　φ５００mm×０．６ｔ	m	1.4			V001355001 管理費区分 無
コンクリート	構造物種別＝小型構造物：打設工法＝人力打設：ｺﾝｸﾘｰﾄ規格＝18-8-40（高炉）：養生工の種類＝一般養生：現場内小運搬の有無＝無し：費用の内訳＝全ての費用：	m3	0.27			CB240010 管理費区分 無 単-54号
基礎砕石	砕石の厚さ＝7.5㎝を超え12.5㎝以下：砕石の種類＝再生ｸﾗｯｼｬﾗﾝ 40～0：費用の内訳＝全ての費用：	m2	0.2			CB221110 管理費区分 無 単-65号
計						
単価						

参考資料

東近江市

1次単価表

単-27号

単価適用年月日	20260903
歩掛適用年月日	20260903
労務等調整	00.00%-00.00%-1.0000

名称	管路掘削	単位	m	数量	10	単価	
規格	道路横断部						

名称	規格／条件	単位	数量	単価	金額	摘要
床掘り	土質＝土砂：施工方法＝上記以外（小規模） ：費用の内訳＝全ての費用：	m3	2			CB210030 管理費区分 無 単-41号
埋戻し	施工方法＝上記以外（小規模）：土質＝土砂 ：費用の内訳＝全ての費用：	m3	0.99			CB210410 管理費区分 無 単-42号
砕砂（管付近用）	最大寸法20㎜	m3	1			Z902150802 管理費区分 無
埋戻し	施工方法＝上記以外（小規模）：土質＝土砂 ：費用の内訳＝全ての費用：	m3	1			CB210410 管理費区分 無 単-42号
計						
単価						

参考資料

東近江市

1次単価表

単-28号

単価適用年月日	20260903
歩掛適用年月日	20260903
労務等調整	00.00%-00.00%-1.0000

名称	管路掘削	単位	m	数量	10	単価	
規格	路側部						

名称	規格／条件	単位	数量	単価	金額	摘要
床掘り	土質＝土砂：施工方法＝上記以外（小規模） ：費用の内訳＝全ての費用：	m3	1			CB210030 管理費区分 無 単-41号
埋戻し	施工方法＝上記以外（小規模）：土質＝土砂 ：費用の内訳＝全ての費用：	m3	0.99			CB210410 管理費区分 無 単-42号
砕砂（管付近用）	最大寸法20㎜	m3	1			Z902150802 管理費区分 無
計						
単価						

参考資料

東近江市

2次単価表（施工パッケージ）

単-29号　　CB430510

単価適用年月日	20260903
歩掛適用年月日	20260903
労務等調整	00.00% -1.0000

名称	舗装版切断	単位	m	数量	1	単価	
規格	ｱｽﾌｧﾙﾄ舗装版 15cm以下 全ての費用						

名称	規格／条件	単位	構成比率	標準単価	単価	摘要
標準単価						
労務構成比率		%				
特殊作業員		%				R0101 管理費区分 無 割増率 0%
土木一般世話役		%				R0125 管理費区分 無 割増率 0%
普通作業員		%				R0102 管理費区分 無 割増率 0%
材料構成比率		%				
コンクリートカッタ （ブレード）	径１８インチ	%				Z006540009 管理費区分 無
ガソリン	レギュラー ｽﾀﾝﾄﾞ	%				Z006704001 管理費区分 無
機械構成比率		%				
コンクリートカッタ［バキューム式（超低騒音型）・湿式］	エンジン駆動 通称切削深２０ｃｍ級ブレード 径φ５６ｃｍ	%				M001161013 管理費区分 無
J01 舗装版種別 J02 ｱｽﾌｧﾙﾄ舗装版厚 J05 費用の内訳	ｱｽﾌｧﾙﾄ舗装版 15cm以下 全ての費用					

参考資料

東近江市

2次単価表（施工パッケージ）

単-30号　　CB430310

単価適用年月日	20260903
歩掛適用年月日	20260903
労務等調整	00.00% -1.0000

名称	舗装版破砕	単位	m2	数量	1	単価	
規格	ｱｽﾌｧﾙﾄ舗装版 無し 不要 15cm以下 有り 全ての費用						

名称	規格／条件	単位	構成比率	標準単価	単価	摘要
標準単価						
労務構成比率		%				
土木一般世話役		%				R0125 管理費区分 無 割増率 0%
運転手（特殊）	重機械等運転	%				R0114 管理費区分 無 割増率 0%
普通作業員		%				R0102 管理費区分 無 割増率 0%
材料構成比率		%				
軽油		%				Z006702002 管理費区分 無
機械構成比率		%				
バックホウ（クローラ型）［後方超小旋回型］	バケット容量０．４５ｍ３　供用日当たり賃料	%				L001010012 管理費区分 無
J01 舗装版種別 J02 障害等の有無 J03 騒音振動対策	ｱｽﾌｧﾙﾄ舗装版 無し 不要					
J04 舗装版厚 J06 積込作業の有無 J07 費用の内訳	15cm以下 有り 全ての費用					

参考資料

2次単価表

単-31号　　WB824010

単価適用年月日	20260903
歩掛適用年月日	20260903
労務等調整	00.00% -1.0000

名称	構造物とりこわし	単位	m3	数量	1	単価	
規格	鉄筋構造物 機械施工 無し 無し 不要						

名称	規格／条件	単位	数量	単価	金額	摘要
鉄筋構造物	昼間　機械施工　制約無	m3	1			Q001611007 管理費区分 無 Z1
諸雑費（まるめ）		式	1			ZS3000004 管理費区分 無 ZZ1
計						
単価						
J01 構造物区分 J02 工法区分 J03 時間的制約の有無	鉄筋構造物 機械施工 無し					
J04 夜間作業の有無 J05 低騒音･低振動対策	無し 不要					

参考資料

2次単価表（施工パッケージ）

単-32号　　CB227010

単価適用年月日	20260903
歩掛適用年月日	20260903
労務等調整	00.00% -1.0000

名称	殻運搬	単位	m3	数量	1	単価	
規格	舗装版破砕 機械（騒音対策不要、厚15cm以下） 無し 3.5km以下 全ての費用						

名称	規格／条件	単位	構成比率	標準単価	単価	摘要
標準単価						
労務構成比率		%				
運転手（一般）	ﾄﾗｯｸ･ﾀﾞﾝﾌﾟ･散水車等運転	%				R0115 管理費区分 無 割増率 0%
材料構成比率		%				
軽油		%				Z006702002 管理費区分 無
機械構成比率		%				
ダンプトラック［オンロード・ディーゼル］ 【タイヤ損耗費】	通称１０ｔ積級 【１０ｔ積級 良好 供用日】	%				M000301005 管理費区分 無
J01 殻発生作業 J02 積込工法区分 J03 DID区間の有無	舗装版破砕 機械（騒音対策不要、厚15cm以下） 無し					
J07 運搬距離（km）（DID区間無） J13 費用の内訳	3.5km以下 全ての費用					

参考資料

2次単価表（施工パッケージ）

単-33号　　CB227010

単価適用年月日	20260903
歩掛適用年月日	20260903
労務等調整	00.00% -1.0000

名称	殻運搬	単位	m3	数量	1	単価	
規格	ｺﾝｸﾘｰﾄ（鉄筋）構造物とりこわし 機械積込 無し　14.4km以下 全ての費用						

名称	規格／条件	単位	構成比率	標準単価	単価	摘要
標準単価						
労務構成比率		%				
運転手（一般）	ﾄﾗｯｸ･ﾀﾞﾝﾌﾟ・散水車等運転	%				R0115 管理費区分 無 割増率　0%
材料構成比率		%				
軽油		%				Z006702002 管理費区分 無
機械構成比率		%				
ダンプトラック［オンロード・ディーゼル］ 【タイヤ損耗費】	通称１０ｔ積級 【１０ｔ積級　良好　供用日】	%				M000301005 管理費区分 無
J01 殻発生作業 J02 積込工法区分 J03 DID区間の有無	ｺﾝｸﾘｰﾄ（鉄筋）構造物とりこわし 機械積込 無し					
J04 運搬距離（km）（DID区間有無） J13 費用の内訳	14.4km以下 全ての費用					

参考資料

2次単価表（施工パッケージ）

単-34号　　CB210100

単価適用年月日	20260903
歩掛適用年月日	20260903
労務等調整	00.00% -1.0000

名称	掘削	単位	m3	数量	1	単価	
規格	土砂 ｵｰﾌﾟﾝｶｯﾄ 無し 無し 5,000m3未満						

名称	規格／条件	単位	構成比率	標準単価	単価	摘要
標準単価						
労務構成比率		%				
運転手（特殊）	重機械等運転	%				R0114 管理費区分 無 割増率　0%
材料構成比率		%				
軽油		%				Z006702002 管理費区分 無
機械構成比率		%				
バックホウ（クローラ型）［標準型・超低騒音型］	排出ガス対策型（２０１４年規制）　バケット容量０．８ｍ３	%				M000202135 管理費区分 無
J01 土質 J02 施工方法 J03 押土の有無	土砂 ｵｰﾌﾟﾝｶｯﾄ 無し					
J04 障害の有無 J05 施工数量	無し 5,000m3未満					

参考資料

2次単価表（施工パッケージ）

単-35号　　CB210110

単価適用年月日	20260903
歩掛適用年月日	20260903
労務等調整	00.00% -1.0000

名称	土砂等運搬	単位	m3	数量	1	単価	
規格	標準 ﾊﾞｯｸﾎｳ ﾊﾞｹｯﾄ容量0.45m3　土砂（岩塊･玉石混り土含む）　無し 19.5km以下						

名称	規格／条件	単位	構成比率	標準単価	単価	摘要
標準単価						
労務構成比率		%				
運転手（一般）	ﾄﾗｯｸ･ﾀﾞﾝﾌﾟ･散水車等運転	%				R0115 管理費区分 無 割増率　0%
材料構成比率		%				
軽油		%				Z006702002 管理費区分 無
機械構成比率		%				
ダンプトラック［オンロード・ディーゼル］ 【タイヤ損耗費】	通称１０ｔ積級 【１０ｔ積級　良好　供用日】	%				M000301005 管理費区分 無
J01 土砂等発生現場 J02 積込機種･規格 J03 土質	標準 ﾊﾞｯｸﾎｳ ﾊﾞｹｯﾄ容量0.45m3 土砂（岩塊･玉石混り土含む）					
J04 DID区間の有無 J09 運搬距離（km）（DID区間無）	無し 19.5km以下					

参考資料

東近江市

2次単価表（施工パッケージ）

単-36号　　CB210610

単価適用年月日	20260903
歩掛適用年月日	20260903
労務等調整	00.00% -1.0000

名称	整地	単位	m3	数量	1	単価	
規格	残土受入れ地での処理						

名称	規格／条件	単位	構成比率	標準単価	単価	摘要
標準単価						
労務構成比率		%				
運転手（特殊）	重機械等運転	%				R0114 管理費区分 無 割増率　0%
材料構成比率		%				
軽油		%				Z006702002 管理費区分 無
機械構成比率		%				
バックホウ（クローラ）［標準］	バケット容量０．８ｍ３　供用日当たり賃料	%				L001010007 管理費区分 無
J01 作業区分	残土受入れ地での処理					

参考資料

東近江市

2次単価表（施工パッケージ）

単-37号　　CB210520

単価適用年月日	20260903
歩掛適用年月日	20260903
労務等調整	00.00% -1.0000

名称	路床盛土	単位	m3	数量	1	単価	
規格	4.0m以上 20,000m3未満 無し						

名称	規格／条件	単位	構成比率	標準単価	単価	摘要
標準単価						
労務構成比率		%				
運転手（特殊）	重機械等運転	%				R0114 管理費区分 無 割増率　0%
普通作業員		%				R0102 管理費区分 無 割増率　0%
材料構成比率		%				
軽油		%				Z006702002 管理費区分 無
機械構成比率		%				
ブルドーザ［湿地］	通称７ｔ級　供用日当たり賃料	%				L001005006 管理費区分 無
振動ローラ（土工用）[フラット・シングルドラム型]	運転質量１１～１２ｔ　供用日当たり賃料	%				L001071001 管理費区分 無
J01 施工幅員 J02 施工数量 J03 障害の有無	4.0m以上 20,000m3未満 無し					

参考資料

東近江市

2次単価表

単-38号　　WB821410

単価適用年月日	20260903
歩掛適用年月日	20260903
労務等調整	00.00% -1.0000

名称	U型側溝	単位	m	数量	10	単価	
規格	据付け 無し 無し 鉄筋ｺﾝｸﾘｰﾄU型 JIS A 5372　300B 300×300×600 無し 無し 有り再生ｸﾗｯｼｬﾗﾝ 40～0 0.717m3/10m						

名称	規格／条件	単位	数量	単価	金額	摘要
U型側溝　昼間	Ｌ６００　３００ｋｇ以下　制約無	m	10			Q001365002 管理費区分 無 Z1
鉄筋コンクリートU形	３００B ３００×３００×６００	個	16.5			Z002306003 管理費区分 無 Z1
再生クラッシャーラン	ＲＣ－４０	m3	0.86			Z002122003 管理費区分 無 Z1
諸雑費（まるめ）		式	1			ZS3000004 管理費区分 無 ZZ1
計						
単価						
J01 作業区分 J02 L=1000・L=4000の使用の有無 J03 夜間作業の有無	据付け 無し 無し					
J04 U型側溝の種類 J05 U型側溝の規格 J08 時間的制約の有無	鉄筋ｺﾝｸﾘｰﾄU型 JIS A 5372 300B 300×300×600 無し					
J09 施工箇所における補正 J10 基礎砕石施工の有無 J11 基礎砕石の種類	無し 有り 再生ｸﾗｯｼｬﾗﾝ 40～0					
J12 基礎砕石設計数量（実数入力）	0.717 m3/10m					

参考資料

東近江市

2次単価表（施工パッケージ）

単-39号　　CB210080

単価適用年月日	20260903
歩掛適用年月日	20260903
労務等調整	00.00% -1.0000

名称	基面整正	単位	m2	数量	1	単価	
規格							

名称	規格／条件	単位	構成比率	標準単価	単価	摘要
標準単価						
労務構成比率		%				
普通作業員		%				R0102 管理費区分 無 割増率　0%

参考資料

東近江市

2次単価表

単-40号　　WB821410

単価適用年月日	20260903
歩掛適用年月日	20260903
労務等調整	00.00% -1.0000

名称	U型側溝	単位	m	数量	10	単価	
規格	据付け 無し 無し 側溝（各種） L=2000㎜ 1000kg/個以下 無し 無し 有り 再生ｸﾗｯｼｬﾗﾝ 40～00.84m3/10m						

名称	規格／条件	単位	数量	単価	金額	摘要
U型側溝　昼間	Ｌ２０００　１０００ｋｇ以下　制約無	m	10			Q001365003 管理費区分 無 Z1
CD側溝	縦断用300*300	個	5			YZA0000011-001 管理費区分 無 Z1
再生クラッシャーラン	ＲＣ－４０	m3	1.008			Z002122003 管理費区分 無 Z1
諸雑費（まるめ）		式	1			ZS3000004 管理費区分 無 ZZ1
計						
単価						
J01 作業区分 J02 L=1000・L=4000の使用の有無 J03 夜間作業の有無	据付け 無し 無し					
J04 U型側溝の種類 J06 U型側溝の規格･仕様 J07 U型側溝の質量	側溝（各種） L=2000㎜ 1000kg/個以下					
J08 時間的制約の有無 J09 施工箇所における補正 J10 基礎砕石施工の有無	無し 無し 有り					
J11 基礎砕石の種類 J12 基礎砕石設計数量（実数入力）	再生ｸﾗｯｼｬﾗﾝ 40～0 0.84 m3/10m					

参考資料

東近江市

2次単価表（施工パッケージ）

単-41号　　CB210030

単価適用年月日	20260903
歩掛適用年月日	20260903
労務等調整	00.00% -1.0000

名称	床掘り	単位	m3	数量	1	単価	
規格	土砂 上記以外（小規模） 全ての費用						

名称	規格／条件	単位	構成比率	標準単価	単価	摘要
標準単価						
労務構成比率		%				
運転手（特殊）	重機械等運転	%				R0114 管理費区分 無 割増率 0%
普通作業員		%				R0102 管理費区分 無 割増率 0%
材料構成比率		%				
軽油		%				Z006702002 管理費区分 無
機械構成比率		%				
バックホウ（クローラ型）［後方超小旋回型］	排出ガス対策型（第３次基準） バケット容量０．２８ｍ３	%				M000202097 管理費区分 無
J01 土質 J02 施工方法 J05 費用の内訳	土砂 上記以外（小規模） 全ての費用					

参考資料

東近江市

2次単価表（施工パッケージ）

単-42号　　CB210410

単価適用年月日	20260903
歩掛適用年月日	20260903
労務等調整	00.00% -1.0000

名称	埋戻し	単位	m3	数量	1	単価	
規格	上記以外（小規模）　土砂 全ての費用						

名称	規格／条件	単位	構成比率	標準単価	単価	摘要
標準単価						
労務構成比率		%				
普通作業員		%				R0102 管理費区分 無 割増率　0%
特殊作業員		%				R0101 管理費区分 無 割増率　0%
運転手（特殊）	重機械等運転	%				R0114 管理費区分 無 割増率　0%
材料構成比率		%				
軽油		%				Z006702002 管理費区分 無
ガソリン	レギュラー　ｽﾀﾝﾄﾞ	%				Z006704001 管理費区分 無
機械構成比率		%				
バックホウ（クローラ型）［後方超小旋回型］	排出ガス対策型（第３次基準）　バケット容量０．２８ｍ３	%				M000202097 管理費区分 無
タンパ及びランマ［ランマ］	通称６０～８０ｋｇ級	%				M000806001 管理費区分 無

参考資料

東近江市

2次単価表（施工パッケージ）

単-42号　　CB210410

単価適用年月日	20260903
歩掛適用年月日	20260903
労務等調整	00.00% -1.0000

名称	埋戻し	単位	m3	数量	1	単価	
規格	上記以外（小規模） 土砂 全ての費用						

名称	規格／条件	単位	構成比率	標準単価	単価	摘要
J01 施工方法	上記以外（小規模）					
J02 土質	土砂					
J04 費用の内訳	全ての費用					

参考資料

東近江市

2次単価表

単-43号　　WB821430

単価適用年月日	20260903
歩掛適用年月日	20260903
労務等調整	00.00% -1.0000

名称	蓋版	単位	枚	数量	100	単価	
規格	据付け 無し 道路用鉄筋Co側溝3種 JIS A 5372　250 36.2×9×50 無し 無し						

名称	規格／条件	単位	数量	単価	金額	摘要
蓋版コンクリート・鋼製　昼間	４０ｋｇ以下　制約無	枚	100			Q001367001 管理費区分 無 Z1
道路用側溝蓋　３種	２５０　３６．２×９×５０　参考質量37kg	枚	100			Z002324005 管理費区分 無 Z1
諸雑費（まるめ）		式	1			ZS3000004 管理費区分 無 ZZ1
計						
単価						
J01 作業区分 J02 夜間作業の有無 J03 蓋版の種類	据付け 無し 道路用鉄筋Co側溝3種 JIS A 5372					
J04 蓋版の規格 J06 時間的制約の有無 J07 施工箇所における補正	250 36.2×9×50 無し 無し					

参考資料

東近江市

2次単価表

単-44号　　WB821410

単価適用年月日	20260903
歩掛適用年月日	20260903
労務等調整	00.00% -1.0000

名称	U型側溝	単位	m	数量	10	単価	
規格	据付け 無し 無し 側溝（各種） L=2000㎜ 1000kg/個以下 無し 無し 有り 再生ｸﾗｯｼｬﾗﾝ 40～00.84m3/10m						

名称	規格／条件	単位	数量	単価	金額	摘要
U型側溝　昼間	Ｌ２０００　１０００ｋｇ以下　制約無	m	10			Q001365003 管理費区分 無 Z1
CD側溝	普通目Gr横断用300*300	個	5			YZA0000012-001 管理費区分 無 Z1
再生クラッシャーラン	ＲＣ－４０	m3	1.008			Z002122003 管理費区分 無 Z1
諸雑費（まるめ）		式	1			ZS3000004 管理費区分 無 ZZ1
計						
単価						
J01 作業区分 J02 L=1000・L=4000の使用の有無 J03 夜間作業の有無	据付け 無し 無し					
J04 U型側溝の種類 J06 U型側溝の規格･仕様 J07 U型側溝の質量	側溝（各種） L=2000㎜ 1000kg/個以下					
J08 時間的制約の有無 J09 施工箇所における補正 J10 基礎砕石施工の有無	無し 無し 有り					
J11 基礎砕石の種類 J12 基礎砕石設計数量（実数入力）	再生ｸﾗｯｼｬﾗﾝ 40～0 0.84 m3/10m					

参考資料

東近江市

2次単価表（施工パッケージ）

単-45号　　CB240210

単価適用年月日	20260903
歩掛適用年月日	20260903
労務等調整	00.00% -1.0000

名称	型枠	単位	m2	数量	1	単価	
規格	一般型枠 均しｺﾝｸﾘｰﾄ						

名称	規格／条件	単位	構成比率	標準単価	単価	摘要
標準単価						
労務構成比率		%				
型わく工		%				R0133 管理費区分 無 割増率 0%
普通作業員		%				R0102 管理費区分 無 割増率 0%
土木一般世話役		%				R0125 管理費区分 無 割増率 0%
J01 型枠の種類 J02 構造物の種類	一般型枠 均しｺﾝｸﾘｰﾄ					

参考資料

東近江市

2次単価表（施工パッケージ）

単-46号　　CB240010

単価適用年月日	20260903
歩掛適用年月日	20260903
労務等調整	00.00% -1.0000

名称	コンクリート	単位	m3	数量	1	単価	
規格	無筋･鉄筋構造物 人力打設 18-8-40（高炉）　一般養生 無し 全ての費用						

名称	規格／条件	単位	構成比率	標準単価	単価	摘要
標準単価						
労務構成比率		%				
普通作業員		%				R0102 管理費区分 無 割増率　0%
特殊作業員		%				R0101 管理費区分 無 割増率　0%
土木一般世話役		%				R0125 管理費区分 無 割増率　0%
材料構成比率		%				
生コンクリート	１８－８－４０　高炉　W/C=60%以下	%				Z002012010 管理費区分 無
J01 構造物種別 J02 打設工法 J03 ｺﾝｸﾘｰﾄ規格	無筋･鉄筋構造物 人力打設 18-8-40（高炉）					
J05 養生工の種類 J07 現場内小運搬の有無 J13 費用の内訳	一般養生 無し 全ての費用					

参考資料

2次単価表（施工パッケージ）

単-47号　　CB222950

単価適用年月日	20260903
歩掛適用年月日	20260903
労務等調整	00.00% -1.0000

名称	現場打ち集水桝・街渠桝（本体）	単位	箇所	数量	1	単価	
規格	18-8-40（高炉）　0.20m3以上0.22m3以下 人力打設　一般養生･特殊養生（練炭）						

名称	規格／条件	単位	構成比率	標準単価	単価	摘要
標準単価						
労務構成比率		%				
型わく工		%				R0133 管理費区分 無 割増率　0%
普通作業員		%				R0102 管理費区分 無 割増率　0%
土木一般世話役		%				R0125 管理費区分 無 割増率　0%
特殊作業員		%				R0101 管理費区分 無 割増率　0%
材料構成比率		%				
生コンクリート	１８－８－４０　高炉　W/C=60%以下	%				Z002012010 管理費区分 無
軽油		%				Z006702002 管理費区分 無
機械構成比率		%				
バックホウ（クローラ）［標準］	バケット容量０．８ｍ３　供用日当たり賃料	%				L001010007 管理費区分 無

参考資料

東近江市

2次単価表（施工パッケージ）

単-47号　　CB222950

単価適用年月日	20260903
歩掛適用年月日	20260903
労務等調整	00.00% -1.0000

名称	現場打ち集水桝・街渠桝（本体）	単位	箇所	数量	1	単価	
規格	18-8-40（高炉）　0.20m3以上0.22m3以下 人力打設　一般養生･特殊養生（練炭）						

名称	規格／条件	単位	構成比率	標準単価	単価	摘要
J01 ｺﾝｸﾘｰﾄ規格	18-8-40（高炉）					
J02 1箇所当りｺﾝｸﾘｰﾄ使用量	0.20m3以上0.22m3以下					
J03 ｺﾝｸﾘｰﾄ打設工法	人力打設					
J04 養生工の種類	一般養生･特殊養生（練炭）					

参考資料

東近江市

2次単価表（施工パッケージ）

単-48号　　CB222950

単価適用年月日	20260903
歩掛適用年月日	20260903
労務等調整	00.00% -1.0000

名称	現場打ち集水桝・街渠桝（本体）	単位	箇所	数量	1	単価	
規格	18-8-40（高炉）　0.22m3を超え0.24m3以下 人力打設　一般養生･特殊養生（練炭）						

名称	規格／条件	単位	構成比率	標準単価	単価	摘要
標準単価						
労務構成比率		%				
型わく工		%				R0133 管理費区分 無 割増率　0%
普通作業員		%				R0102 管理費区分 無 割増率　0%
土木一般世話役		%				R0125 管理費区分 無 割増率　0%
特殊作業員		%				R0101 管理費区分 無 割増率　0%
材料構成比率		%				
生コンクリート	１８－８－４０　高炉　W/C=60%以下	%				Z002012010 管理費区分 無
軽油		%				Z006702002 管理費区分 無
機械構成比率		%				
バックホウ（クローラ）［標準］	バケット容量０．８ｍ３　供用日当たり賃料	%				L001010007 管理費区分 無

参考資料

2次単価表（施工パッケージ）

単-48号　　CB222950

単価適用年月日	20260903
歩掛適用年月日	20260903
労務等調整	00.00% -1.0000

名称	現場打ち集水桝・街渠桝（本体）	単位	箇所	数量	1	単価	
規格	18-8-40（高炉）　0.22m3を超え0.24m3以下 人力打設　一般養生･特殊養生（練炭）						

名称	規格／条件	単位	構成比率	標準単価	単価	摘要
J01 ｺﾝｸﾘｰﾄ規格	18-8-40（高炉）					
J02 1箇所当りｺﾝｸﾘｰﾄ使用量	0.22m3を超え0.24m3以下					
J03 ｺﾝｸﾘｰﾄ打設工法	人力打設					
J04 養生工の種類	一般養生･特殊養生（練炭）					

参考資料

東近江市

2次単価表（施工パッケージ）

単-49号　　CB410030

単価適用年月日	20260903
歩掛適用年月日	20260903
労務等調整	00.00% -1.0000

名称	下層路盤（車道・路肩部）	単位	m2	数量	1	単価	
規格	150㎜ 1層施工 再生ｸﾗｯｼｬﾗﾝ RC-30 全ての費用						

名称	規格／条件	単位	構成比率	標準単価	単価	摘要
標準単価						
労務構成比率		%				
運転手（特殊）	重機械等運転	%				R0114 管理費区分 無 割増率 0%
普通作業員		%				R0102 管理費区分 無 割増率 0%
特殊作業員		%				R0101 管理費区分 無 割増率 0%
土木一般世話役		%				R0125 管理費区分 無 割増率 0%
材料構成比率		%				
再生クラッシャーラン	ＲＣ－３０	%				Z002122002 管理費区分 無
軽油		%				Z006702002 管理費区分 無
機械構成比率		%				
モータグレーダ［土工用］	排出ガス対策型（２０１４年規制） ブレード幅３．１ｍ	%				M000701021 管理費区分 無

参考資料

2次単価表（施工パッケージ）

単-49号　　CB410030

単価適用年月日	20260903
歩掛適用年月日	20260903
労務等調整	00.00% -1.0000

名称	下層路盤（車道・路肩部）	単位	m2	数量	1	単価	
規格	150㎜ 1層施工 再生ｸﾗｯｼｬﾗﾝ RC-30 全ての費用						

名称	規格／条件	単位	構成比率	標準単価	単価	摘要
ロードローラ［マカダム］	運転質量１０～１２ｔ　供用日当たり賃料	%				L001050002 管理費区分 無
タイヤローラ［普通型］	運転質量１３～１４ｔ	%				L001060004 管理費区分 無
J01 全仕上り厚（実数入力） J02 施工区分 J03 材料	150 ㎜ 1層施工 再生ｸﾗｯｼｬﾗﾝ RC-30					
J04 費用の内訳	全ての費用					

参考資料

東近江市

2次単価表（施工パッケージ）

単-50号　　CB410040

単価適用年月日	20260903
歩掛適用年月日	20260903
労務等調整	00.00% -1.0000

名称	上層路盤（車道・路肩部）	単位	m2	数量	1	単価	
規格	粒度調整砕石 M-30 150㎜ 1層施工 全ての費用						

名称	規格／条件	単位	構成比率	標準単価	単価	摘要
標準単価						
労務構成比率		%				
運転手（特殊）	重機械等運転	%				R0114 管理費区分 無 割増率　0%
普通作業員		%				R0102 管理費区分 無 割増率　0%
特殊作業員		%				R0101 管理費区分 無 割増率　0%
土木一般世話役		%				R0125 管理費区分 無 割増率　0%
材料構成比率		%				
粒度調整砕石	Ｍ－３０	%				Z002124002 管理費区分 無
軽油		%				Z006702002 管理費区分 無
機械構成比率		%				
モータグレーダ［土工用］	排出ガス対策型（２０１４年規制）　ブレード幅３．１ｍ	%				M000701021 管理費区分 無

参考資料

東近江市

2次単価表（施工パッケージ）

単-50号　　CB410040

単価適用年月日	20260903
歩掛適用年月日	20260903
労務等調整	00.00% -1.0000

名称	上層路盤（車道・路肩部）	単位	m2	数量	1	単価	
規格	粒度調整砕石 M-30 150㎜ 1層施工 全ての費用						

名称	規格／条件	単位	構成比率	標準単価	単価	摘要
ロードローラ［マカダム］	運転質量１０～１２ｔ　供用日当たり賃料	%				L001050002 管理費区分 無
タイヤローラ［普通型］	運転質量１３～１４ｔ	%				L001060004 管理費区分 無
J01 材料 J06 全仕上り厚（実数入力） J07 施工区分	粒度調整砕石 M-30 150 ㎜ 1層施工					
J09 費用の内訳	全ての費用					

参考資料

東近江市

2次単価表（施工パッケージ）

単-51号　　CB410260

単価適用年月日	20260903
歩掛適用年月日	20260903
労務等調整	00.00% -1.0000

名称	表層（車道・路肩部）	単位	m2	数量	1	単価	
規格	3.0m超 50mm 開粒度アスコン（１３） 無し　全ての費用						

名称	規格／条件	単位	構成比率	標準単価	単価	摘要
標準単価						
労務構成比率		%				
普通作業員		%				R0102 管理費区分 無 割増率　0%
運転手（特殊）	重機械等運転	%				R0114 管理費区分 無 割増率　0%
特殊作業員		%				R0101 管理費区分 無 割増率　0%
土木一般世話役		%				R0125 管理費区分 無 割増率　0%
材料構成比率		%				
アスファルト混合物	開粒度アスコン（１３）	%				Z004100001 管理費区分 無
軽油		%				Z006702002 管理費区分 無
機械構成比率		%				
アスファルトフィニッシャ	［ホイール型］舗装幅２．３～６．０ｍ　供用 日当たり賃料	%				L001210002 管理費区分 無

参考資料

2次単価表（施工パッケージ）

単-51号　　CB410260

単価適用年月日	20260903
歩掛適用年月日	20260903
労務等調整	00.00% -1.0000

名称	表層（車道・路肩部）	単位	m2	数量	1	単価	
規格	3.0m超 50mm 開粒度アスコン（１３） 無し　全ての費用						

名称	規格／条件	単位	構成比率	標準単価	単価	摘要
タイヤローラ［普通型］	運転質量１３～１４ｔ	%				L001060004 管理費区分 無
ロードローラ［マカダム］	運転質量１０～１２ｔ　供用日当たり賃料	%				L001050002 管理費区分 無
J01 平均幅員 J04 1層当平均仕上厚 70mm以下 J05 材料	3.0m超 50 mm 開粒度アスコン（１３）					
J06 瀝青材料種類 J07 費用の内訳	無し 全ての費用					

参考資料

東近江市

2次単価表

単-52号　　WB821210

単価適用年月日	20260903
歩掛適用年月日	20260903
労務等調整	00.00% -1.0000

名称	区画線設置	単位	m	数量	1,000	単価	
規格	無し 溶融式手動 無し 実線 15cm 無し 1.5mm 有り　有り 含有量15～18% 白 アスファルト舗装全ての費用						

名称	規格／条件	単位	数量	単価	金額	摘要
区画線設置（溶融式）　昼間	豪雪無　実線15cm　制約無	m	1,000			Q001036001 管理費区分 無
トラフィックペイント　溶融型	３種１号　ビーズ１５～１８　白	kg	855			Z004350001 管理費区分 無 Z1
ガラスビーズ	０．１０６～０．８５０mm	kg	25			Z004352001 管理費区分 無 Z1
接着用プライマー	区画線用	kg	25			Z004354001 管理費区分 無 Z1
軽油		L				Z006702002 管理費区分 無 Z1
諸雑費（率＋まるめ）		式	1			ZS8000004 管理費区分 無 ZZ1
計						
単価						
J01 夜間作業の有無 J02 施工方法区分 J03 豪雪補正の有無	無し 溶融式手動 無し					
J04 規格･仕様区分 J05 時間的制約の有無 J06 塗布厚	実線 15cm 無し 1.5mm					
J07 排水性舗装に施工する場合の補正 J08 未供用区間の場合の補正 J09 溶融式塗料規格	有り 有り 含有量15～18%					

参考資料

東近江市

2次単価表

単-52号　　WB821210

単価適用年月日	20260903
歩掛適用年月日	20260903
労務等調整	00.00% -1.0000

名称	区画線設置	単位	m	数量	1,000	単価	
規格	無し 溶融式手動 無し 実線 15cm 無し 1.5mm 有り　有り 含有量15～18% 白 アスファルト舗装全ての費用						

名称	規格／条件	単位	数量	単価	金額	摘要
J11 塗料区分	白					
J12 プライマー規格	アスファルト舗装					
J13 費用の内訳	全ての費用					

参考資料

東近江市

2次単価表（施工パッケージ）

単-53号　　CB420910

単価適用年月日	20260903
歩掛適用年月日	20260903
労務等調整	00.00% -1.0000

名称	車止めポスト設置	単位	本	数量	1	単価	
規格	全ての費用						

名称	規格／条件	単位	構成比率	標準単価	単価	摘要
標準単価						
労務構成比率		%				
普通作業員		%				R0102 管理費区分 無 割増率 0%
材料構成比率		%				
車止め（鋼製）	φ76*850	%				YZA0000001-001 管理費区分 無
J01 費用の内訳	全ての費用					

参考資料

2次単価表（施工パッケージ）

単-54号　　CB240010

単価適用年月日	20260903
歩掛適用年月日	20260903
労務等調整	00.00% -1.0000

名称	コンクリート	単位	m3	数量	1	単価	
規格	小型構造物 人力打設 18-8-40（高炉） 一般養生　無し 全ての費用						

名称	規格／条件	単位	構成比率	標準単価	単価	摘要
標準単価						
労務構成比率		%				
普通作業員		%				R0102 管理費区分 無 割増率　0%
土木一般世話役		%				R0125 管理費区分 無 割増率　0%
特殊作業員		%				R0101 管理費区分 無 割増率　0%
材料構成比率		%				
生コンクリート	１８－８－４０　高炉　W/C=60%以下	%				Z002012010 管理費区分 無
J01 構造物種別 J02 打設工法 J03 ｺﾝｸﾘｰﾄ規格	小型構造物 人力打設 18-8-40（高炉）					
J05 養生工の種類 J07 現場内小運搬の有無 J13 費用の内訳	一般養生 無し 全ての費用					

参考資料

東近江市

2次単価表（施工パッケージ）

単-55号　　CB240210

単価適用年月日	20260903
歩掛適用年月日	20260903
労務等調整	00.00% -1.0000

名称	型枠	単位	m2	数量	1	単価	
規格	一般型枠 小型構造物						

名称	規格／条件	単位	構成比率	標準単価	単価	摘要
標準単価						
労務構成比率		%				
型わく工		%				R0133 管理費区分 無 割増率 0%
普通作業員		%				R0102 管理費区分 無 割増率 0%
土木一般世話役		%				R0125 管理費区分 無 割増率 0%
J01 型枠の種類 J02 構造物の種類	一般型枠 小型構造物					

参考資料

東近江市

2次単価表

単-56号　　WE210800

単価適用年月日	20260903
歩掛適用年月日	20260903
労務等調整	00.00% -1.0000

名称	道路照明灯建柱	単位	基	数量	10	単価	
規格	GL8～12m 重量350kg以下　割増なし						

名称	規格／条件	単位	数量	単価	金額	摘要
電工		人				R0201 管理費区分 無 割増率　0% Z1
普通作業員		人				R0102 管理費区分 無 割増率　0% Z1
照明ポール		本	10			Y003420000- 管理費区分 無 Z1
アンカーボルト		組	10			Y000112001- 管理費区分 無 Z1
トラッククレーン［油圧伸縮ジブ型］	最大吊上能力４．９ｔ吊	日				L001120001 管理費区分 無 Z1
諸雑費（まるめ）		式	1			ZS3000004 管理費区分 無 ZZ1
計						
単価						
J01 施工区分 J02 ポール単価 J03 アンカーボルト単価	GL8～12m 重量350kg以下					
J04 トラッククレーンの深夜割増の区分	割増なし					

参考資料

東近江市

2次単価表

単-57号　　WE211500

単価適用年月日	20260903
歩掛適用年月日	20260903
労務等調整	00.00% -1.0000

名称	照明器具取付	単位	台	数量	10	単価	
規格	照明器具取付 新設 持込						

名称	規格／条件	単位	数量	単価	金額	摘要
電工		人				R0201 管理費区分 無 割増率 0% Z1
普通作業員		人				R0102 管理費区分 無 割増率 0% Z1
高所作業車［トラック架装・伸縮ブーム］	機械使用条件＝補正なし：岩石割増しコード＝岩石工の割増対象にしない：機械損耗部品補正＝普通：交替制による割増し＝交替制を適用しない：異常補正＝0無：基礎価格補正＝しない：	時間				K0433002 管理費区分 無 単-66号 Z1
諸雑費（まるめ）		式	1			ZS3000004 管理費区分 無 ZZ1
計						
単価						
J01 作業種別 J02 作業内容による補正 J03 高所作業車の持込貸与の区分	照明器具取付 新設 持込					

参考資料

東近江市

2次単価表

単-58号　　WE210800

単価適用年月日	20260903
歩掛適用年月日	20260903
労務等調整	00.00% -1.0000

名称	道路照明灯建柱	単位	基	数量	10	単価	
規格	GL8～12m 重量350kg以下　割増なし						

名称	規格／条件	単位	数量	単価	金額	摘要
電工		人				R0201 管理費区分 無 割増率　0% Z1
普通作業員		人				R0102 管理費区分 無 割増率　0% Z1
照明ポール		本	10			Y003420000- 管理費区分 無 Z1
アンカーボルト		組	10			Y000112001- 管理費区分 無 Z1
トラッククレーン［油圧伸縮ジブ型］	最大吊上能力４．９ｔ吊	日				L001120001 管理費区分 無 Z1
諸雑費（まるめ）		式	1			ZS3000004 管理費区分 無 ZZ1
計						
単価						
J01 施工区分 J02 ポール単価 J03 アンカーボルト単価	GL8～12m 重量350kg以下					
J04 トラッククレーンの深夜割増の区分	割増なし					

参考資料

東近江市

2次単価表

単-59号　　WE211301

単価適用年月日	20260903
歩掛適用年月日	20260903
労務等調整	00.00% -1.0000

名称	自動点滅器取付　（連続照明用受光部）	単位	個	数量	1	単価	
規格	受光部 新設						

名称	規格／条件	単位	数量	単価	金額	摘要
電工		人				R0201 管理費区分 無 割増率　0% Z1
諸雑費（まるめ）		式	1			ZS3000004 管理費区分 無 ZZ1
計						
単価						
J01 作業種別 J02 作業内容による補正	受光部 新設					

参考資料

東近江市

2次単価表

単-60号　　WE500500

単価適用年月日	20260903
歩掛適用年月日	20260903
労務等調整	00.00% -1.0000

名称	CVケーブル（600V架橋ポリケーブル）	単位	m	数量	1	単価	
規格	600V CV 3.5mm2 2心						

名称	規格／条件	単位	数量	単価	金額	摘要
CVｹｰﾌﾞﾙ	3.5mm2 2心	m	1			YZA0000003-001 管理費区分 無
計						
単価						
J01 ケーブル規格 J02 心線数	600V CV 3.5mm2 2心					

参考資料

東近江市

2次単価表

単-61号　　WE114000

単価適用年月日	20260903
歩掛適用年月日	20260903
労務等調整	00.00% -1.0000

名称	ケーブル及び電線配線	単位	m	数量	100	単価	
規格	管内配線 20㎜以下 新設						

名称	規格／条件	単位	数量	単価	金額	摘要
電工		人				R0201 管理費区分 無 割増率 0% Z1
諸雑費（まるめ）		式	1			ZS3000004 管理費区分 無 ZZ1
計						
単価						
J01 作業種別 J02 規格 J04 作業内容による補正	管内配線 20㎜以下 新設					

参考資料

東近江市

2次単価表

単-62号　　WE110500

単価適用年月日	20260903
歩掛適用年月日	20260903
労務等調整	00.00% -1.0000

名称	波付硬質合成樹脂管（FEP）敷設	単位	m	数量	100	単価	
規格	構内地中 50㎜以下 新設 FEP 30㎜ 1条 0%						

名称	規格／条件	単位	数量	単価	金額	摘要
電工		人				R0201 管理費区分 無 割増率 0% Z2
波付硬質ﾎﾟﾘｴﾁﾚﾝ管	FEP30	m	100			YZA0000004-001 管理費区分 無 Z2
諸雑費（まるめ）		式	1			ZS3000004 管理費区分 無 ZZ2
計						
単価						
J01 作業種別 J02 作業内容による補正 J03 管規格	構内地中 50㎜以下 新設 FEP 30㎜					
J04 条数による補正 J05 付属品率計上	1 条 0 %					

参考資料

2次単価表

単-63号　　WE122200

単価適用年月日	20260903
歩掛適用年月日	20260903
労務等調整	00.00% -1.0000

名称	埋設標識シート敷設	単位	m	数量	100	単価	
規格	埋設標識シート敷設						

名称	規格／条件	単位	数量	単価	金額	摘要
電工		人				R0201 管理費区分 無 割増率　0% Z1
諸雑費（まるめ）		式	1			ZS3000004 管理費区分 無 ZZ1
計						
単価						
J01 作業種別	埋設標識シート敷設					

参考資料

東近江市

2次単価表

単-64号　　WE123800

単価適用年月日	20260903
歩掛適用年月日	20260903
労務等調整	00.00% -1.0000

名称	接地設置	単位	極	数量	1	単価	
規格	D種接地 補正なし						

名称	規格／条件	単位	数量	単価	金額	摘要
電工		人				R0201 管理費区分 無 割増率 0% Z1
普通作業員		人				R0102 管理費区分 無 割増率 0% Z1
諸雑費（まるめ）		式	1			ZS3000004 管理費区分 無 ZZ1
計						
単価						
J01 作業種別 J02 基礎床掘3m以内の施工による補正	D種接地 補正なし					

参考資料

東近江市

2次単価表（施工パッケージ）

単-65号　　CB221110

単価適用年月日	20260903
歩掛適用年月日	20260903
労務等調整	00.00% -1.0000

名称	基礎砕石	単位	m2	数量	1	単価	
規格	7.5cmを超え12.5cm以下 再生ｸﾗｯｼｬﾗﾝ 40～0　全ての費用						

名称	規格／条件	単位	構成比率	標準単価	単価	摘要
標準単価						
労務構成比率		%				
普通作業員		%				R0102 管理費区分 無 割増率　0%
特殊作業員		%				R0101 管理費区分 無 割増率　0%
運転手（特殊）	重機械等運転	%				R0114 管理費区分 無 割増率　0%
土木一般世話役		%				R0125 管理費区分 無 割増率　0%
材料構成比率		%				
再生クラッシャーラン	ＲＣ－４０	%				Z002122003 管理費区分 無
軽油		%				Z006702002 管理費区分 無
機械構成比率		%				
バックホウ（クローラ）［標準］	バケット容量０．８ｍ３　供用日当たり賃料	%				L001010007 管理費区分 無

参考資料

2次単価表（施工パッケージ）

単-65号　　CB221110

単価適用年月日	20260903
歩掛適用年月日	20260903
労務等調整	00.00% -1.0000

名称	基礎砕石	単位	m2	数量	1	単価	
規格	7.5cmを超え12.5cm以下 再生ｸﾗｯｼｬﾗﾝ 40～0　全ての費用						

名称	規格／条件	単位	構成比率	標準単価	単価	摘要
J01 砕石の厚さ	7.5cmを超え12.5cm以下					
J02 砕石の種類	再生ｸﾗｯｼｬﾗﾝ 40～0					
J03 費用の内訳	全ての費用					

参考資料

東近江市

3次単価表

単-66号　　K0433002

単価適用年月日	20260903
歩掛適用年月日	20260903
労務等調整	00.00% -1.0000

名称	高所作業車［トラック架装・伸縮ブーム］	単位	時間	数量	1	単価	
規格	補正なし 岩石工の割増対象にしない 普通　交替制を適用しない 0 しない						

名称	規格／条件	単位	数量	単価	金額	摘要
運転手（特殊）	重機械等運転	人				R0114 管理費区分 無 割増率　0% Z1
軽油		L				Z006702002 管理費区分 無 Z1
高所作業車［トラック架装・伸縮ブーム・バスケット型］	最大地上高１１．０～１２．０ｍ　最大積載荷重２００ｋｇ	時間				M000433002 管理費区分 無 Z1
諸雑費（まるめ）		式	1			ZS3000004 管理費区分 無 ZZ1
計						
単価						
J01 機械使用条件 J02 岩石割増しコード J03 機械損耗部品補正	補正なし 岩石工の割増対象にしない 普通					
J04 供用日当り運転時間 J05 交替制による割増し J06 異常補正	 交替制を適用しない 0					
J07 基礎価格補正 J09 運転日当り運転時間	しない					

参考資料

区　分	工　種	種　別	細　別	規　格	単位	数　量		摘　要
						設計数量	変更数量	
道路改良	構造物撤去工	構造物取壊し工	舗装版切断		m	44.6		
			舗装版破砕		m2	11.5		
			ｺﾝｸﾘｰﾄ取壊し	鉄筋	m3	0.9		
			殻処分	As殻	m3	0.6		
			殻処分	鉄筋Co殻	m3	0.9		
	道路土工	掘削工	掘削	表土剥ぎ30cm	m3	780.2		
			土砂等運搬		m3	780.2		
		路床盛土工	路床盛土		m3	833.6		
	排水構造物	側溝工	U字構		m	61.6		
			CD側溝	300*300　縦断用	m	24.7		
			CD側溝	300*300　横断用	m	18.0		
		集水桝工	現場打ち集水桝	400*400*450	箇所	1.0		
			現場打ち集水桝	400*400*550	箇所	1.0		
	舗装工	As舗装工	下層路盤工	RC-30 t=150	m2	2,621.7		
			上層路盤工	M-30 t=150	m2	2,621.7		
			表層工	開粒As t=50	m2	2,621.7		
	区画線工	区画線工	溶融式区画線	実線W=15cm	m	635.0		
	道路付属施設工	道路付属物工	車止めﾎﾟｰﾙ		箇所	39.0		

	照明工	照明柱	照明柱	一般	基	3.0		
			照明柱	受電兼用	基	1.0		
		配線設置工	CVｹｰﾌﾞﾙ		m	128.7		
		ｹｰﾌﾞﾙ配管工	波付硬質ﾎﾟﾘｴﾁﾚﾝ管	FEP30	m	125.7		
			埋設ｼｰﾄ		m	119.7		
		D種接地設置	接地設置		極	4.0		
		電気土工	照明柱基礎		基	3.0		
			照明柱基礎		基	1.0		
			管路掘削		m	18.1		
			管路掘削		m	101.6		

数　量　計　算　書

1.0式当り

工　種	種　別	算　式	数量	単位	備　考
構造物撤去工					
舗装版切断		24.7+18.0+1.20+0.69	44.59	m	
舗装版破砕		0.25*24.7+0.25*18.0+1.20*0.69	11.50	m2	
殻処分	As殻	11.50*0.05	0.58	m3	
鉄筋Co取壊		0.02*24.7+0.02*18.0	0.85	m3	

数　量　計　算　書

1.0式当り

工　種	種　別	算　式	数量	単位	備　考
舗装工					
下層路盤工	RC-30 t=15cm	2615.3+0.15*24.7+0.15*18.0	2621.71	m2	
上層路盤工	M-30 t=15cm	2615.3+0.15*24.7+0.15*18.0	2621.71	m2	
表層工	開粒As t=5cm	2615.3+0.15*24.7+0.15*18.0	2621.71	m2	

数量調書

測点				位置	延長 (m)				面積(m2)	数量(ヶ所)			摘要
始点		終点			水路工			路面標示工 W=15cm 白線	駐車場舗装工	会所桝工		車止ポール工	
					PU1-300	側溝（縦断用）	側溝（横断用）			400×400 h＝450	400×400 h＝550		
				西	59.8					1			
					1.8								
				北		9.5	6.0				1		
						12.2	6.0						
						3.0	6.0						
				場内				635.0	2615.3			39	
計					61.6	24.7	18.0	635.0	2615.3	1	1	39	

土工　計算書(平均断面法)

測　点		区間距離	表土剥ぎ　30cm			路床盛土　4.0m≦W		
No.			面積(㎡)		体積	面積(㎡)		体積
				平均	(m^3)		平均	(m^3)
No. 0	+ 3.000		13.6	6.80	0.0	15.8	7.90	0.0
No. 0	+ 20.000	17.000	13.6	13.60	231.2	15.8	15.80	268.6
No. 0	+ 40.000	20.000	12.6	13.10	262.0	13.0	14.40	288.0
No. 0	+ 60.000	20.000	11.5	12.05	241.0	10.5	11.75	235.0
No. 0	+ 64.000	4.000	11.5	11.50	46.0	10.5	10.50	42.0
計		61.000			780.2			833.6


単 位 数 量 計 算 書

水路工 PU1-300

単 位 数 量 計 算 書

10m当り計算

S=

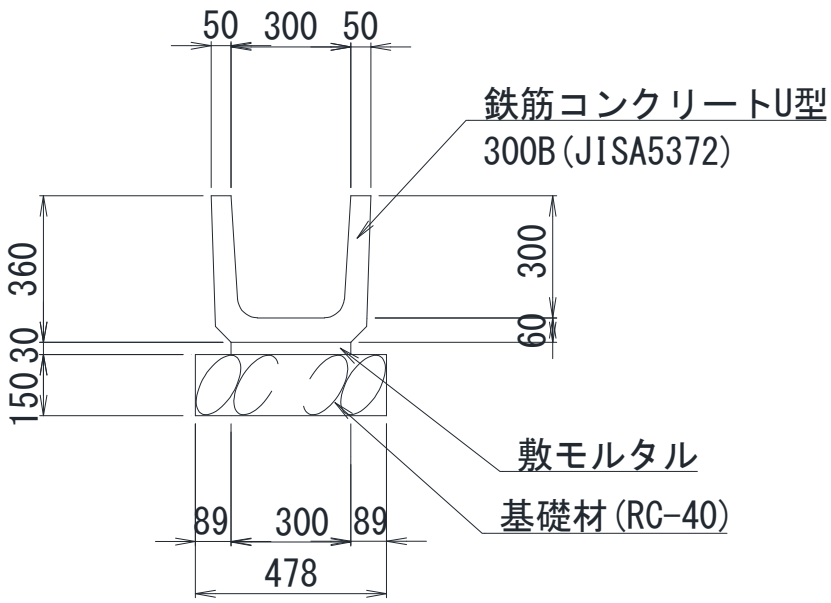


名 称	算 式	単位	数 量
床掘	本線土工にて計上	m3	
埋戻	本線土工にて計上	m3	
基面整正	0.478×10.0	m2	4.780
基礎砕石 RC-40 t=15cm	0.478×10.0	m2	4.780
モルタル 1:3	0.30×0.03×10.0	m3	0.090
鉄筋コンクリートU型 300B	10.0	m	10.000

側溝 （縦断用）

単 位 数 量 計 算 書

10m当り計算

S=

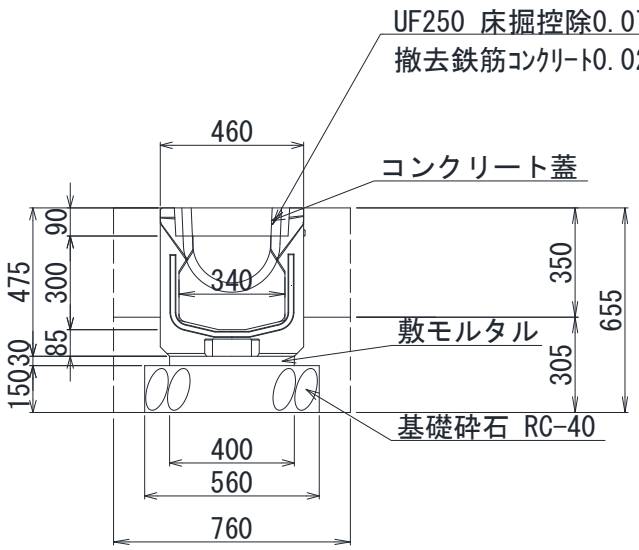


名 称	算 式	単位	数 量
基面整正	0.56×10.0	m2	#NAME?
基礎砕石 RC-40 t=15cm	0.56×10.0	m2	5.600
モルタル 1:3	{(0.70+0.40)×4×0.70−0.34×0.39×2+0.15×0.34×2−0.07}	m3	0.120
鉄筋コンクリート側溝 （コンクリート蓋付）	(0.70×0.70×0.70−0.40×0.40×0.55−0.34×0.39×0.15−0.07×0.15)	枚	20.000

側溝 （横断用）

単 位 数 量 計 算 書

10m当り計算

S=

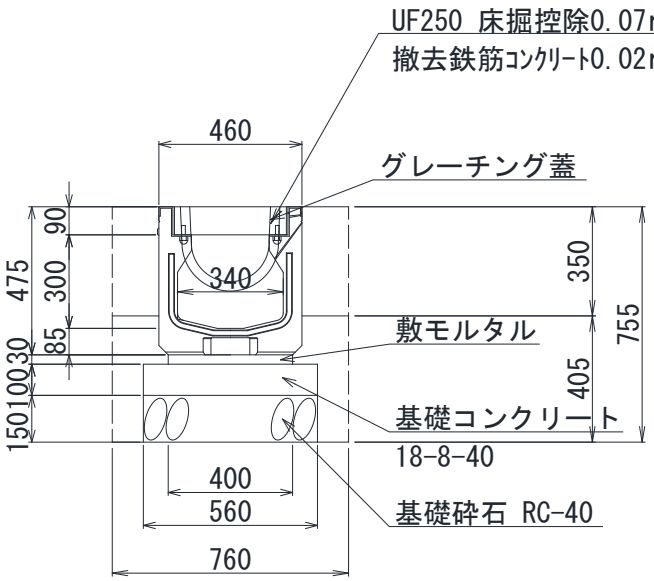


名 称	算 式	単位	数 量
床掘	(0.76×0.755-0.07)×10.0	m3	5.038
埋戻	(0.10×0.25+0.15×0.155)×10	m3	0.483
基面整正	0.56×10.0	m2	5.600
基礎砕石 RC-40 t＝15cm	0.56×10.0	m2	5.600
モルタル 1:3	0.40×0.03×10.0	m3	0.120
基礎コン型枠	0.10×2×10.0	m2	2.000
基礎コンクリート 18-8-40	0.56×0.10×10.0	m3	0.560

車止ポールエ

単 位 数 量 計 算 書

10ヶ所当り計算

S=

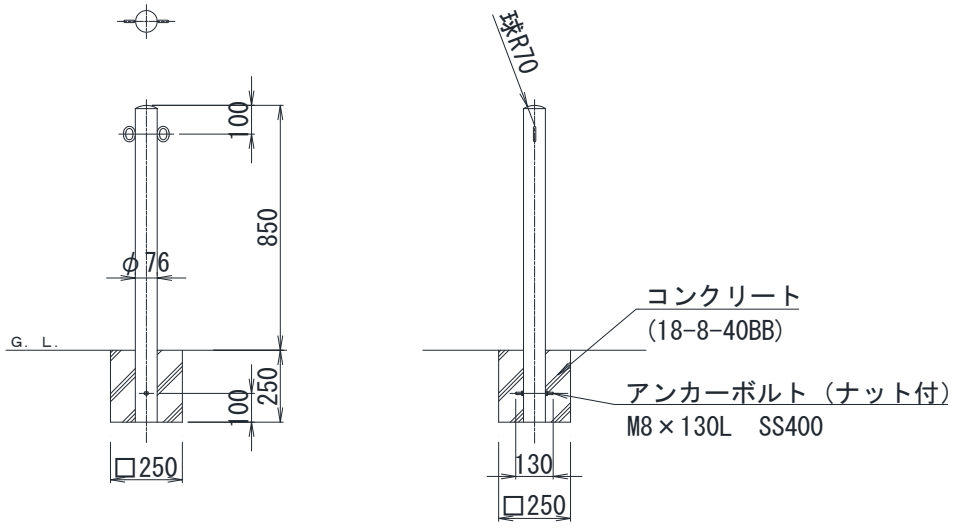


名 称	算　　式	単位	数 量
床掘	本線土工にて計上	m3	
埋戻	本線土工にて計上	m3	
型枠	0.25×4×0.25×10	m2	2.500
コンクリート 18-8-40BB	(0.25×0.25-π×0.076^2/4)×0.25×10	m3	0.145
車止ポール φ76×100　アンカー付	10	組	10.000

単 位 数 量 計 算 書

会所桝400×400　h＝450

1ケ所当り計算

S=

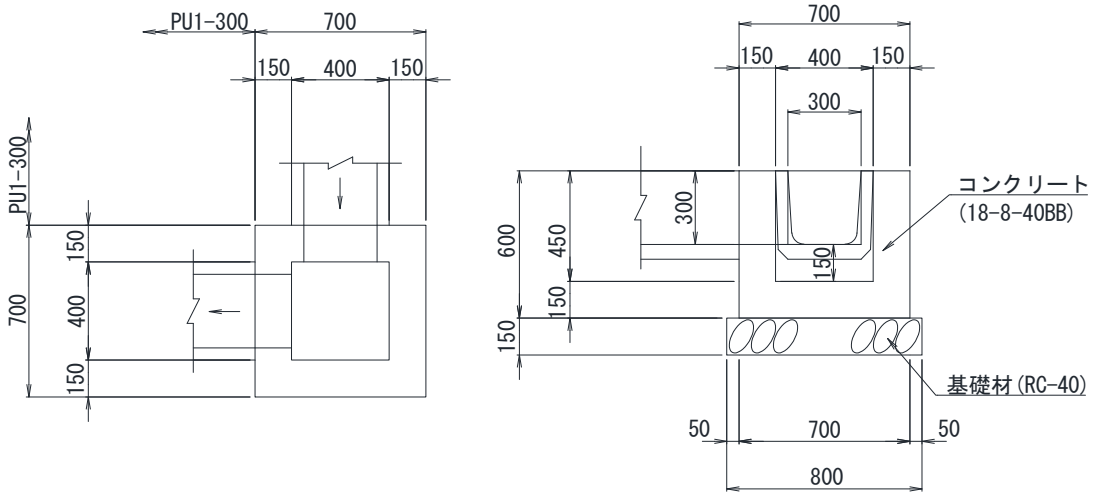


名　称	算　　式	単位	数　量
床掘	本線土工にて計上	m3	
埋戻	本線土工にて計上	m3	
基面整正	0.80×0.80	m2	0.640
基礎砕石 RC-40　t＝15cm	0.80×0.80	m2	0.640
型枠	{(0.70+0.40)×4×0.60−0.30×0.30×4+0.15×0.30×4}	m2	2.460
コンクリート 18-8-40BB	(0.70×0.70×0.60−0.40×0.40×0.45−0.30×0.30×0.15×2)	m3	0.195

単 位 数 量 計 算 書

会所桝400×400　h＝550

1ケ所当り計算

S=

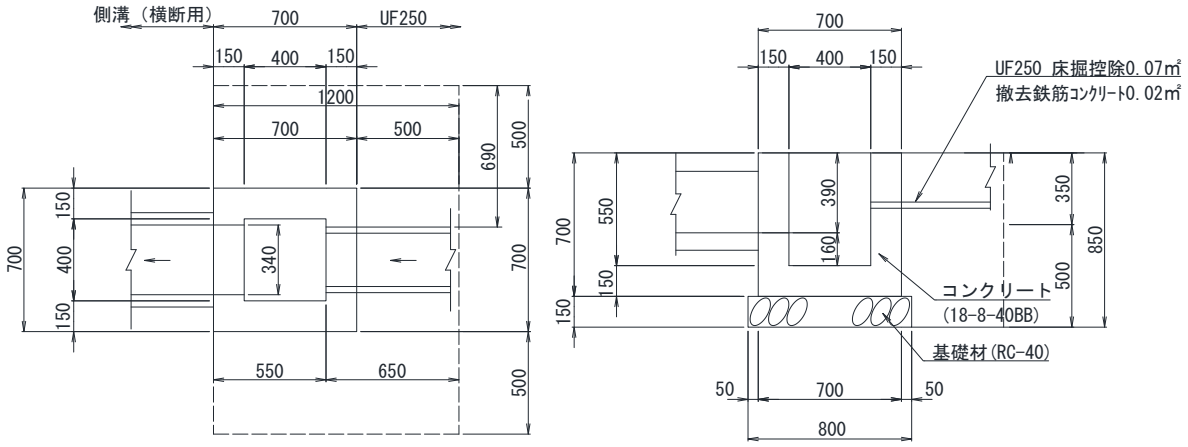

名　称	算　　式	単位	数　量
床掘	本線土工にて計上	m3	
埋戻	本線土工にて計上	m3	
基面整正	0.80×0.80	m2	0.640
基礎砕石 RC-40　t＝15cm	0.80×0.80	m2	0.640
型枠	{(0.70+0.40)×4×0.70−0.34×0.39×2+0.15×0.34×2−0.07}	m2	2.847
コンクリート 18-8-40BB	(0.70×0.70×0.70−0.40×0.40×0.55−0.34×0.39×0.15−0.07×0.15)	m3	0.225

［　電　気　設　備　数　量　総　括　表　］

施工場所：駐車場

工種	設備名	施工場所	作業	施工区分	施工方法	種別	名称	規格	単位	数量	備考
照明設備 設置工	照明設備		設備設置工	屋外	設置工	道路照明設備工	照明設置	一般柱	基	3	
							照明設置	受電兼用	基	1	1-1
配管・配線工			配線設置工	地中	管内	電力ケーブル	CVケーブル	CV 3.5sq-2C	m	128.7	
			配管設置工	地中	埋設	電線管	波付硬質ﾎﾟﾘｴﾁﾚﾝ管	FEP 30	m	125.7	
						配管材	埋設シート	W=150	m	119.7	
接地設備 接地工			Ｄ種接地設置	屋外	Ｄ種	接地設置工	接地設置	Ｄ種接地	極	4	
土木工事			土工	屋外		基礎設置	照明灯基礎	一般柱	基	3	
							照明灯基礎	受電兼用	基	1	
				屋外		土工	管路掘削	道路横断部	m	18.1	
							管路掘削	路側部	m	101.6	

［　数　量　拾　出　集　計　表　］

工種：設置工　　設備名：照明設備　　施工場所：駐車場内　　作業：設置

施工方法	種別	名称	規格	合計	内訳																			
					1	2	3	4	5	6	7	8	9	10	11	12	13	14	15	16	17	18	19	20
設置	照明設備	照明設置	一般柱	3	3																		
	照明設備	照明設置	受電兼用	1	1																		
	接地設置工事	D種接地設置	D種接地	4	4																		
	土木工事	照明灯基礎工事	一般柱基礎	3	3																		
	土木工事	照明灯基礎工事	受電兼用柱基礎	1	1																		

［　数　量　拾　い　出　し　表　］

工種：設置工　　設備名：照明設備　　施工場所：駐車場内　　作業：設置

ケーブル No.	アイソメ No.	配管区間 自	配管区間 至	施工方法	名　称	規格	合計	内訳												
1				設置	照明設置	一般柱	3	1	1	1										
					照明設置	受電兼用	1	1												
					接地設置工	D種	4	3	1											
					照明基礎	一般柱	3	3												
					照明基礎	受電兼用	1	1												

[　数　量　拾　出　集　計　表　]

工種：配線工　　設備名：照明設備　　施工場所：駐車場内　　作業：設置

施工方法	種別	名称	規格	合計	内訳																			
					1	2	3	4	5	6	7	8	9	10	11	12	13	14	15	16	17	18	19	20
地中管内	電力ケーブル	CVケーブル	CV 3.5sq-2C	128.7	128.7																			

［　数　量　拾　い　出　し　表　］

工種：配線工　　設備名：照明設備　　施工場所：駐車場内　　作業：設置

ケーブル No.	アイソメ No.	配管区間		施工方法	名　称	規格	合計	内訳												
		自	至																	
1		照明1	照明4	地中管内	CVケーブル	CV 3.5sq-2C	128.7	1.5	51.6	1.5	1.5	18.5	1.5	1.5	49.6	1.5				

[　数　量　拾　出　集　計　表　]

工種：配管工　　設備名：照明設備　　施工場所：駐車場内　　作業：設置

施工方法	種別	名称	規格	合計	内訳																			
					1	2	3	4	5	6	7	8	9	10	11	12	13	14	15	16	17	18	19	20
地中配管	電線管	波付硬質ﾎﾟﾘｴﾁﾚﾝ管	FEP 30	125.7	125.7																			
地中配管	配管材	埋設シート	W=150	119.7	119.7																			
地中配管	土木工事	掘削	道路横断部	18.1	18.1																			
地中配管	土木工事	掘削	路側部	101.6	101.6																			
				0.0

[　数　量　拾　い　出　し　表　]

工種：配管工　　設備名：照明設備　　施工場所：駐車場内　　作業：設置

ケーブル No.	アイソメ No.	配管区間 自	配管区間 至	施工方法	名　称	規格	合計	内訳												
1		照明1	照明4	地中配管	波付硬質ﾎﾟﾘｴﾁﾚﾝ管	FEP 30	125.7	1	51.6	1	1	18.5	1	1	49.6	1				
					埋設シート	W=150	119.7	51.6	18.5	49.6										
					管路掘削	道路横断部	18.1	7.5	5.3	5.3										
					管路掘削	路側部	101.6	51.6	18.5	49.6	-7.5	-5.3	-5.3							

［単位数量拾い出し表］

工　　種：駐車場照明設置工　　設備名：照明灯　一般柱　　施工場所：駐車場内　　作　業：設置

No.	1	数量 :-	施工単位: 1 基当たり
設計図参照			

照明器具	LED式歩道照明器具 LS5-017W 白色LED　20VA品 電源装置内蔵型	1 台	接地設置工	別途計上 D種接地工事	1.0 極
電源装置	同上用専用電源（器具内蔵） 100V 60Hz	-	ﾀｰﾐﾅﾙｷｬｯﾌﾟ	φ22	1 個
照明器具取付金具	IBTﾊﾞﾝﾄﾞ IBT408	1 個			
ｼﾞｮｲﾝﾄﾕﾆｯﾄ	連接用	1 ケ			
柱内配線	VVR1.6mm-2C 電源線	4.5 m			
照明ポール	H=4.7m 溶融亜鉛メッキ仕上げ	1 本			
照明灯基礎	別途計上	1.0 基			

［単位数量拾い出し表］

工　　種：駐車場照明設置工　　設備名：照明灯　受電兼用柱　　施工場所：駐車場内　　作　業：設置

No.	2	数量 :-	施工単位: 1 基当たり
設計図参照 (1-1)			

照明器具	LED式歩道照明器具 LS5-017W 白色LED　20VA品 電源装置内蔵型	台	照明ポール	H=4.7m 溶融亜鉛メッキ仕上げ	1	本
電源装置	同上用専用電源（器具内蔵） 100V 60Hz	-	照明灯基礎	別途計上	1.0	基
照明器具取付金具	IBTﾊﾞﾝﾄﾞ IBT408	1 個	接地設置工	別途計上 D種接地工事	1.0	極
ｼﾞｮｲﾝﾄﾕﾆｯﾄ	ﾃｽﾄｽｲｯﾁ付き	1 ケ	引込金具	メッキ仕上げ	1	組
柱内配線	VVR2.6mm-2C 電源引込線	4.5 m	ﾀｰﾐﾅﾙｷｬｯﾌﾟ	φ28	1	個
柱内配線	VVR1.6mm-2C 電源線	4.5 m	自動点滅器	100V-6A ニップル式	1	組
柱内配線	VVR1.6mm-3C 自動点滅器線	2.5 m				

［単位数量拾い出し表］

工　　種：接地設置工　　設備名：照明灯　　施工場所：駐車場内　　作　業：設置

No.	3	数量 :-	施工単位: 1 基当たり
設計図参照			


接地棒	φ10×1500L	1			
	B10､ﾘｰﾄﾞ端子付	本			
IV電線	IV 5.5sq	1.0			
	1.0m	m			
硬質ﾋﾞﾆﾙ電線管	VE16	1.5			
	1.5m	m			


単位数量計算書

細　　別：照明用基礎
規　　格：　　1箇所当り

名　　称：照明灯A（標準型）

略　図

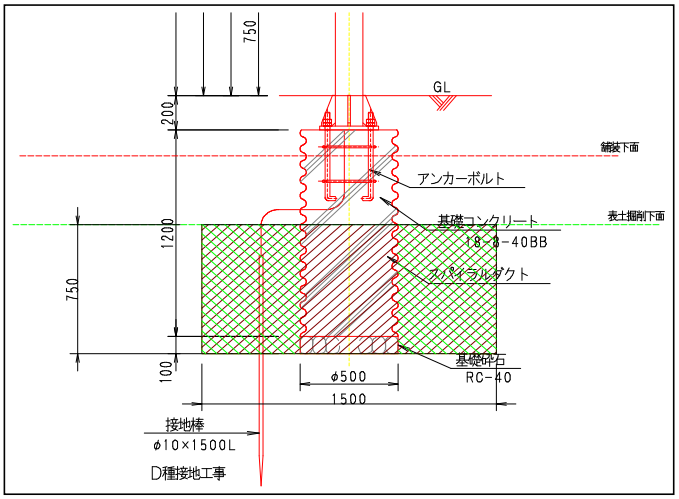

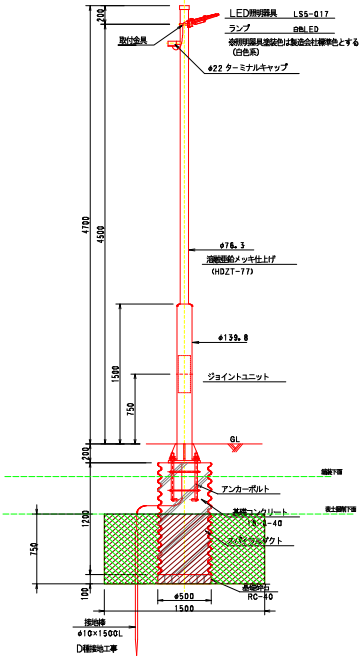


材料／規格	算　　式	数　量
基面整正	A=0.5×0.5×π/4	0.20　m2
基礎砕石 RC-40　t=100	A=0.5×0.5×π/4	0.20　m2
スパイラルダクト φ500	L=1200	1.20　m
コンクリート 18-8-40BB	V=0.5×0.5×π/4×1.2	0.24　m3
ｱﾝｶｰﾎﾞﾙﾄ 4-M24×500L ｱﾝｶｰﾋﾟｯﾁ　220P	N=1	1.00　基
ﾍﾞｰｽﾌﾟﾚｰﾄ	N=1	1.00　基
床掘	V=1.5×1.5×0.75	1.69　m3
埋戻	V=（1.5×1.5-0.5×0.5×π/4）×0.75	1.54　m3


単位数量計算書

細　　別：照明用基礎
規　　格：　　1箇所当り

名　　称：照明灯B（受電兼用型）

略　図

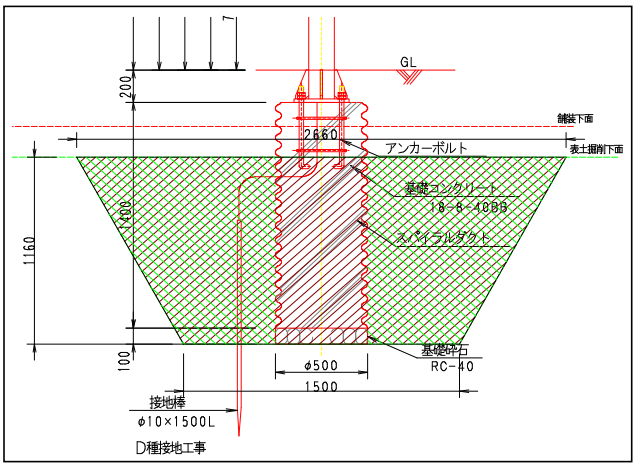

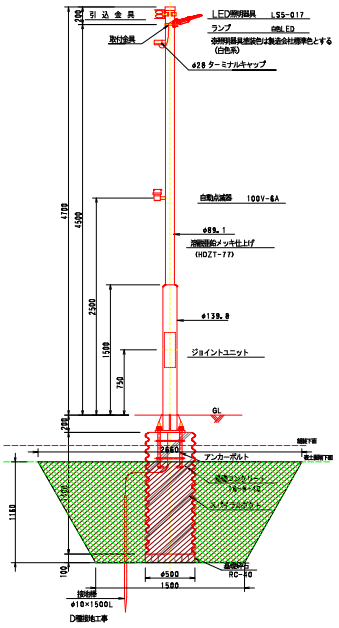


材料／規格	算　　式	数　量
基面整正	A=0.5×0.5×π/4	0.20　m2
基礎砕石 RC-40　t=100	A=0.5×0.5×π/4	0.20　m2
スパイラルダクト φ500	L=1400	1.40　m
コンクリート 18-8-40BB	V=0.5×0.5×π/4×1.4	0.27　m3
ｱﾝｶｰﾎﾞﾙﾄ 4-M24×500L ｱﾝｶｰﾋﾟｯﾁ　220P	N=1	1.00　基
ﾍﾞｰｽﾌﾟﾚｰﾄ	N=1	1.00　基
床掘	V=1.16/6×(2.66×1.5+1.5×2.66+2×(1.5×1.5+2.66×2.66))	5.15　m3
埋戻	V=1.16/6×(2.66×1.5+1.5×2.66+2×(1.5×1.5+2.66×2.66)) -(0.5×0.5×π/4×1.16)	4.92　m3

単位数量計算書

細　　別：管路工　土工
規　　格：　　10.0m当り

名　　称：路側部

略　図

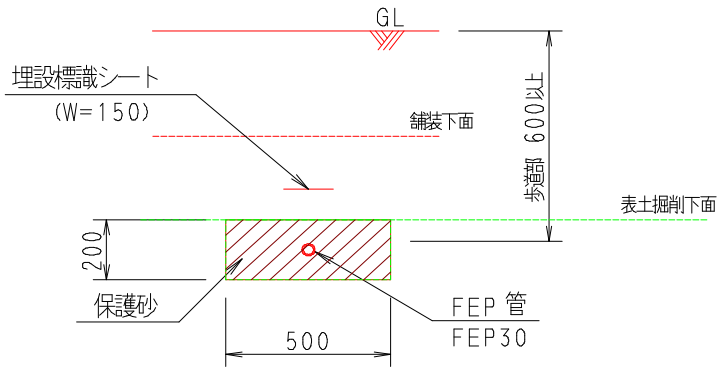


材料／規格	算　　式	数　量
掘削	V=0.50×0.2×10.0	
土砂		1.00　m3
埋戻	V=（0.50×0.2-0.04×0.04×π/4）×10.0	
保護砂		0.99　m3

単位数量計算書

細　　別：管路工　土工
規　　格：　　10.0m当り

名　　称：道路横断部

略　図

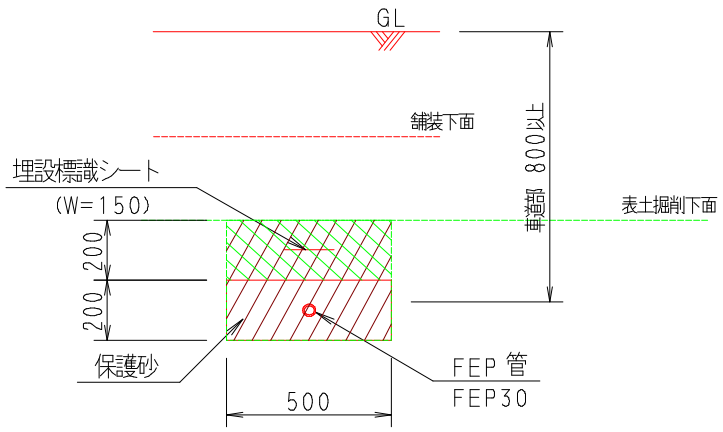


材料／規格	算　　式	数　量
掘削	V=0.50×0.4×10.0	
土砂		2.00　m3
埋戻	V=（0.50×0.2-0.04×0.04×π/4）×10.0	
保護砂		0.99　m3
埋戻	V=（0.50×0.2）×10.0	
土砂		1.00　m3

平　面　図

A1 S=1:250
A3 S=1:500

東近江市桜川西町

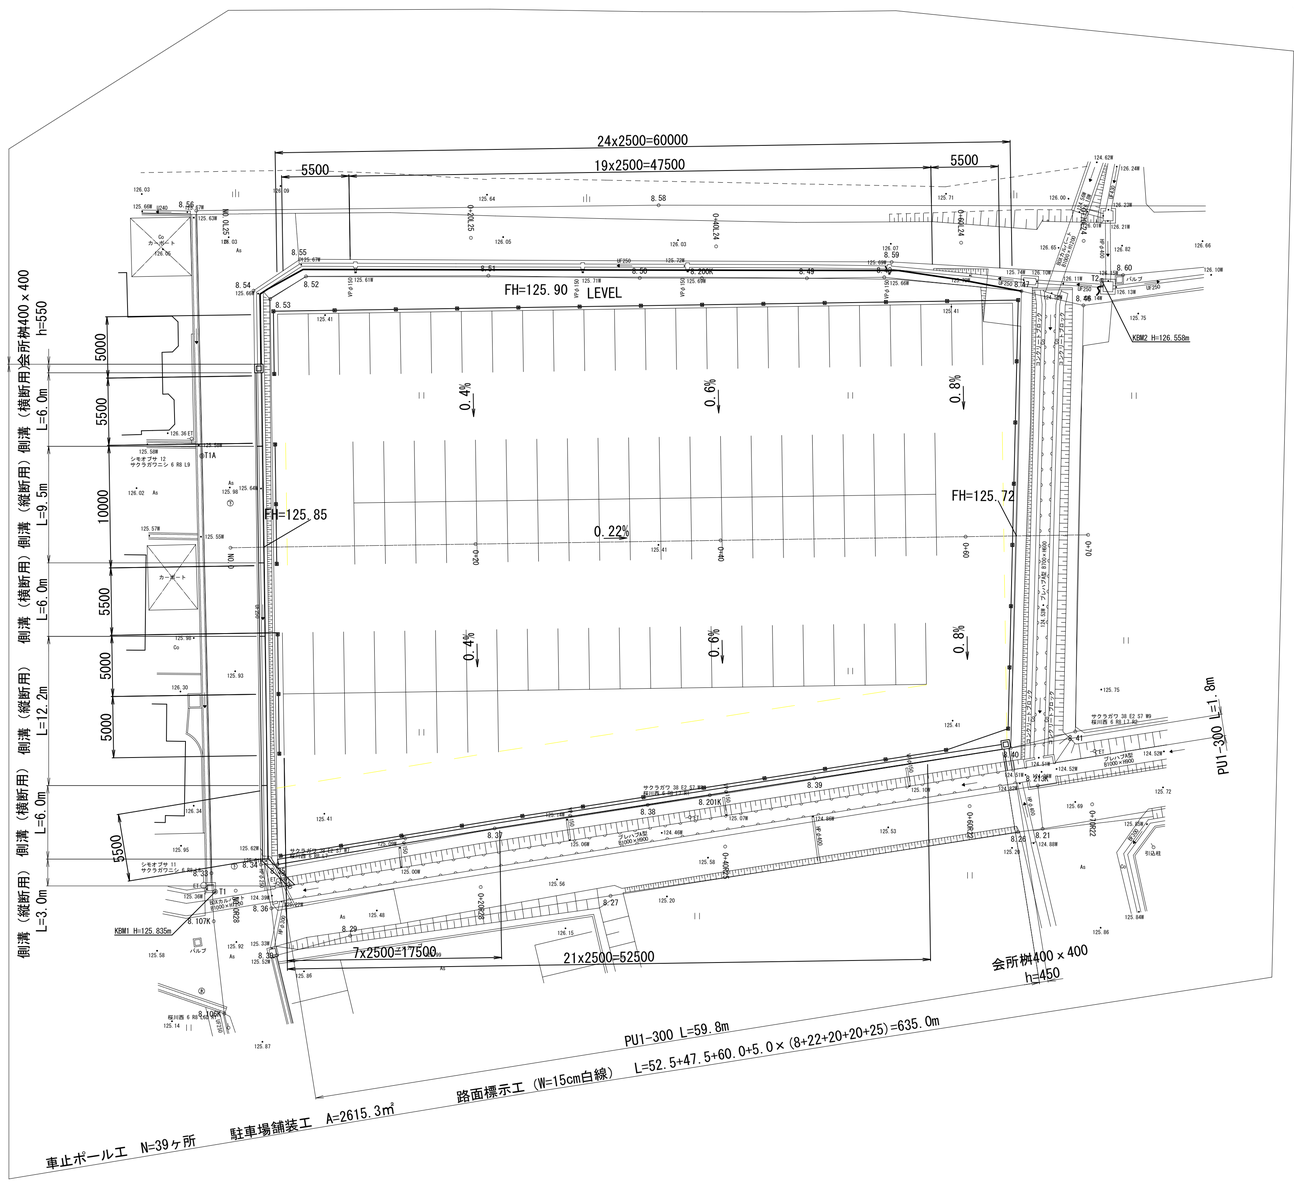


※標高基準は下水道台帳より

世界測地系

認可・実施	当　初
年度・番号	令和８年度　第　　号
河川名 路線名 地区名	
工事名	東近江市蒲生医療センター駐車場整備工事
地名	東近江市 (市)都 桜川西 (町)村
図面名	計　画　平　面　図
縮尺	A1 S=1:250　A3 S=1:500
図面番号	1

滋賀県東近江市役所

縦断図

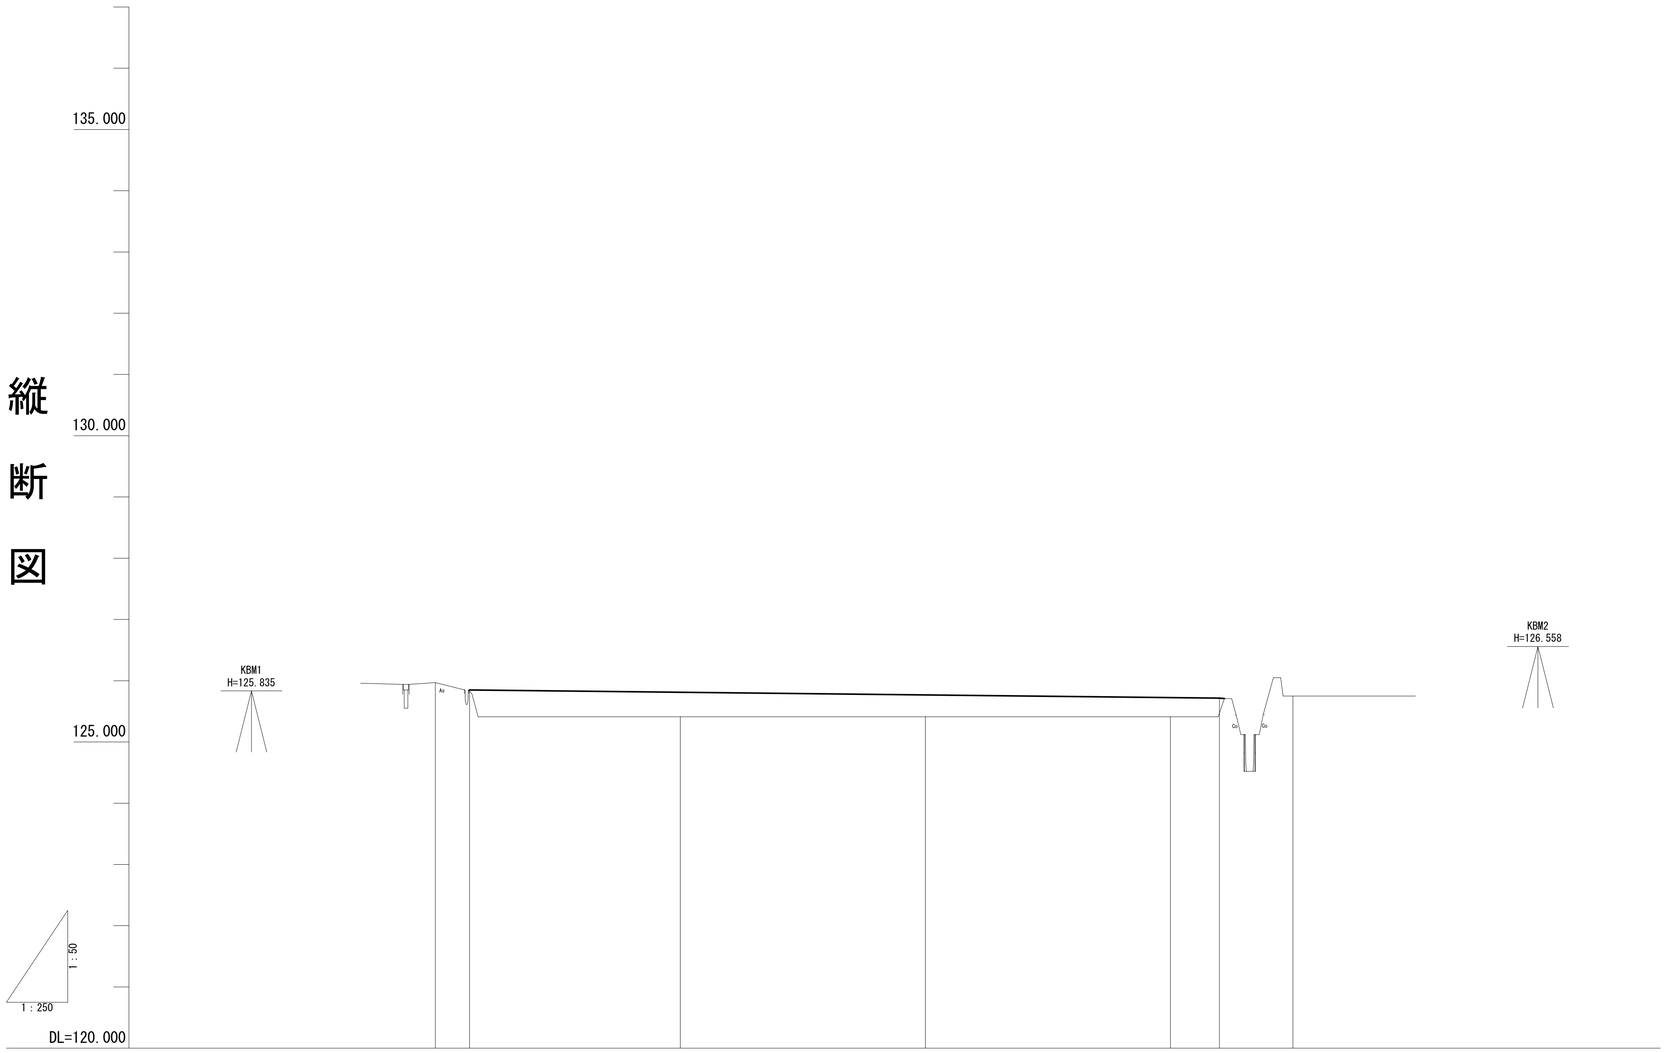

勾配	125.850	i=0.220% L=61.200			125.715	
盛土		0.40	0.36	0.31		
切土						
計画高	125.850	125.812	125.768	125.724	125.715	
地盤高	125.97	125.41	125.41	125.41	125.75	
追加距離	0.000	20.000	40.000	60.000	70.000	
単距離	0.000	20.000	20.000	20.000	10.000	
測点	NO.0	+2.800	0+20	0+40	0+60	+64.000	0+70
曲線						


※標高基準は下水道台帳より

認可・実施	当　初
年度・番号	令和８年度　第　　号
河川名 路線名 地区名	
工事名	東近江市蒲生医療センター駐車場整備工事
地名	東近江市 (市)都 桜川西 (町)村
図面名	計　画　縦　断　図
縮尺	H=1:50 V=1:250
図面番号	2
滋賀県東近江市役所	

横　断　図　S=1:100

0+40

GH=125.41
FH=125.768

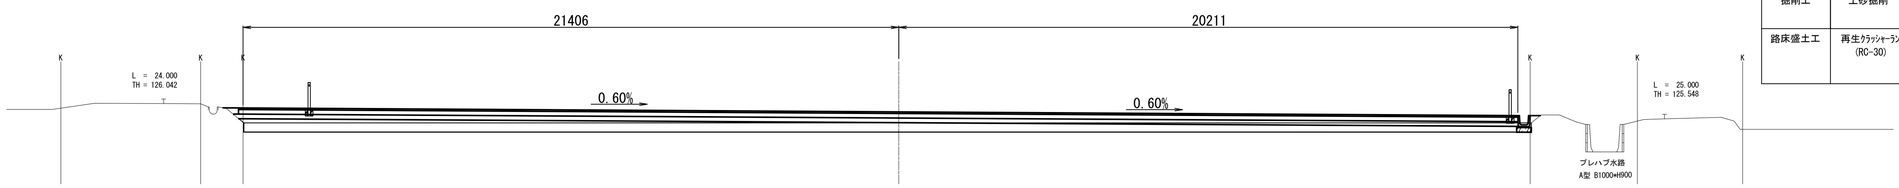

DL=120.000

数量表

種別	細別	数量区分	単位	数 量
掘削工	土砂掘削	オープンカット	m2	
		表土剥ぎ30cm	m2	12.6
路床盛土工	再生ｸﾗｯｼｬｰﾗﾝ (RC-30)	B<2.5m	m2	
		2.5m≦B<4.0m	m2	
		4.0m≦B	m2	13.0

0+20

GH=125.41
FH=125.812


DL=120.000

数量表

種別	細別	数量区分	単位	数 量
掘削工	土砂掘削	オープンカット	m2	
		表土剥ぎ30cm	m2	13.6
路床盛土工	再生ｸﾗｯｼｬｰﾗﾝ (RC-30)	B<2.5m	m2	
		2.5m≦B<4.0m	m2	
		4.0m≦B	m2	15.8

NO.0

GH=125.97
FH=

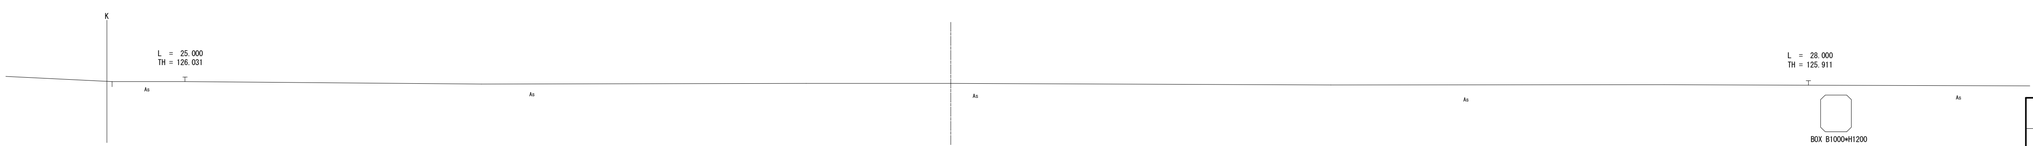

DL=120.000


※標高基準は下水道台帳より

認可・実施	当　初
年度・番号	令和８年度　第　　号
河川名 路線名 地区名	
工事名	東近江市蒲生医療センター駐車場整備工事
地名	東近江市 (市)(都) 桜川西 (町)(村)
図面名	計　画　横　断　図 (NO.0～0+40)
縮尺	S=1:100
図面番号	3
滋賀県東近江市役所	

横　断　図　S=1:100

0+70


GH=125.75
FH=

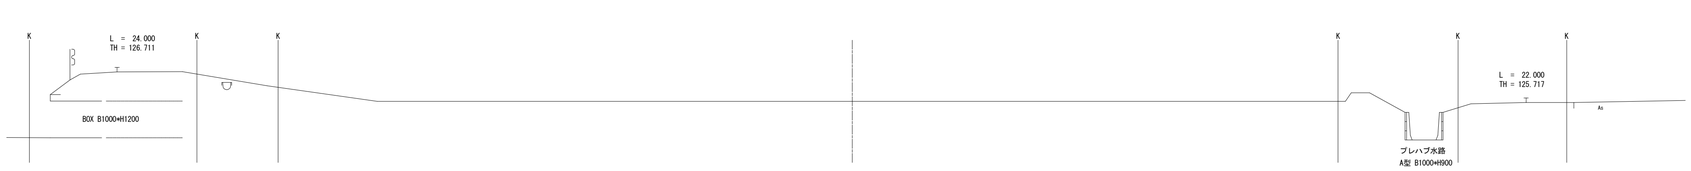

DL=120.000

0+60

GH=125.41
FH=125.724

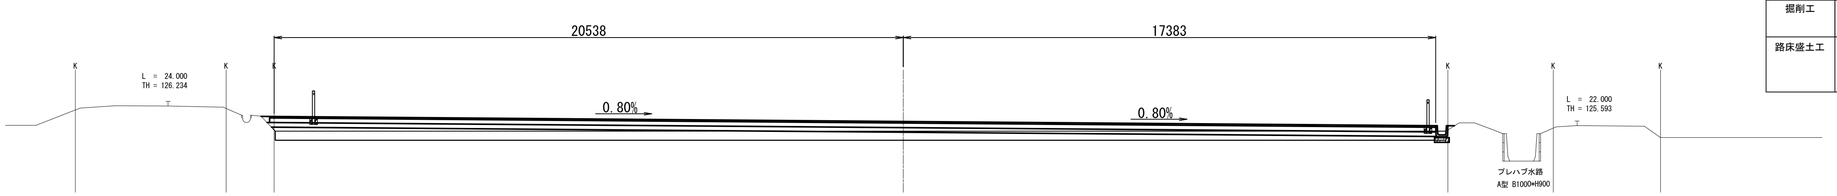

DL=120.000

数量表


種別	細別	数量区分	単位	数 量
掘削工	土砂掘削	オープンカット	m2	
		表土剥ぎ30cm	m2	11.5
路床盛土工	再生ｸﾗｯｼｬｰﾗﾝ(RC-30)	B<2.5m	m2	
		2.5m≦B<4.0m	m2	
		4.0m≦B	m2	10.5

※標高基準は下水道台帳より


認可・実施	当　初
年度・番号	令和８年度　第　　号
河川名 路線名 地区名	
工事名	東近江市蒲生医療センター駐車場整備工事
地名	東近江市 (市)都　桜川西　(町)村
図面名	計　画　横　断　図 (0+60・0+70)
縮尺	S=1:100
図面番号	4
滋賀県東近江市役所	


水　路　工


側溝（縦断用）

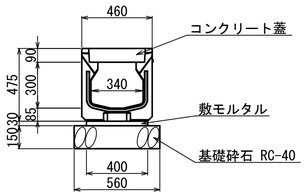

側溝（横断用）

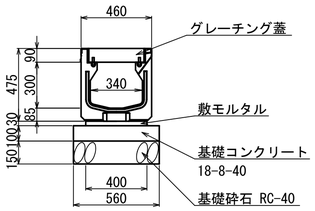


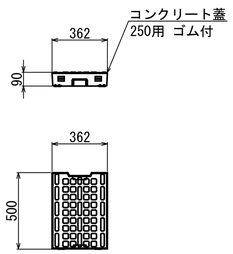

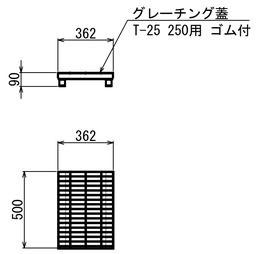


会所桝工


会所桝400 x 400 h=450

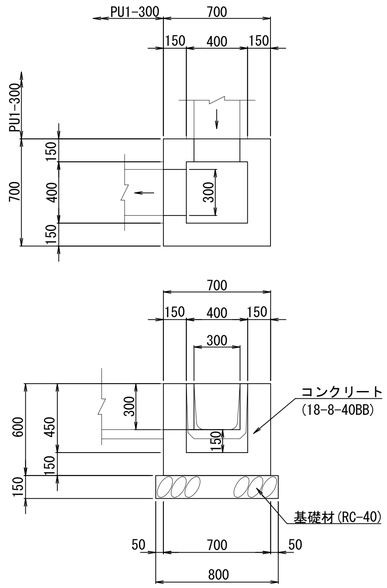


会所桝400 x 400 h=550

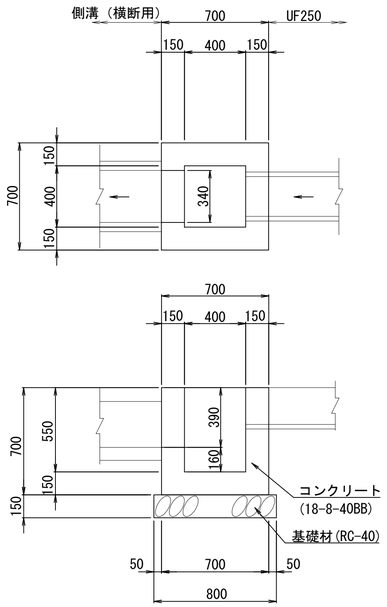


PU1-300

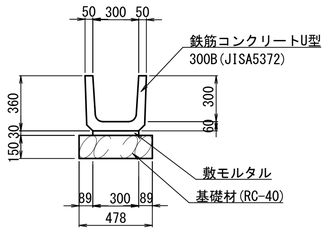


車止ポール工

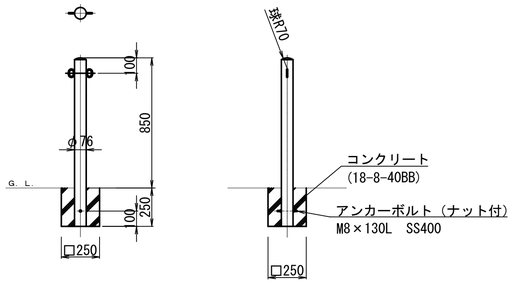

駐車場舗装工

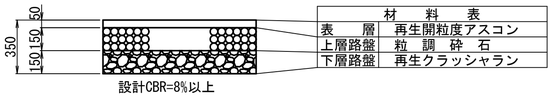

復旧舗装工

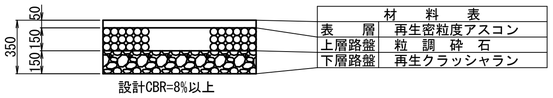


認可・実施	当　初
年度・番号	令和８年度　第　　号
河川名 路線名 地区名	
工事名	東近江市蒲生医療センター駐車場整備工事
地名	東近江市 (市)都 桜川西 (町)村
図面名	構　造　図
縮尺	S=1:20
図面番号	5

滋賀県東近江市役所


水　路　工　詳　細　図

S=1/50

北側水路平面図

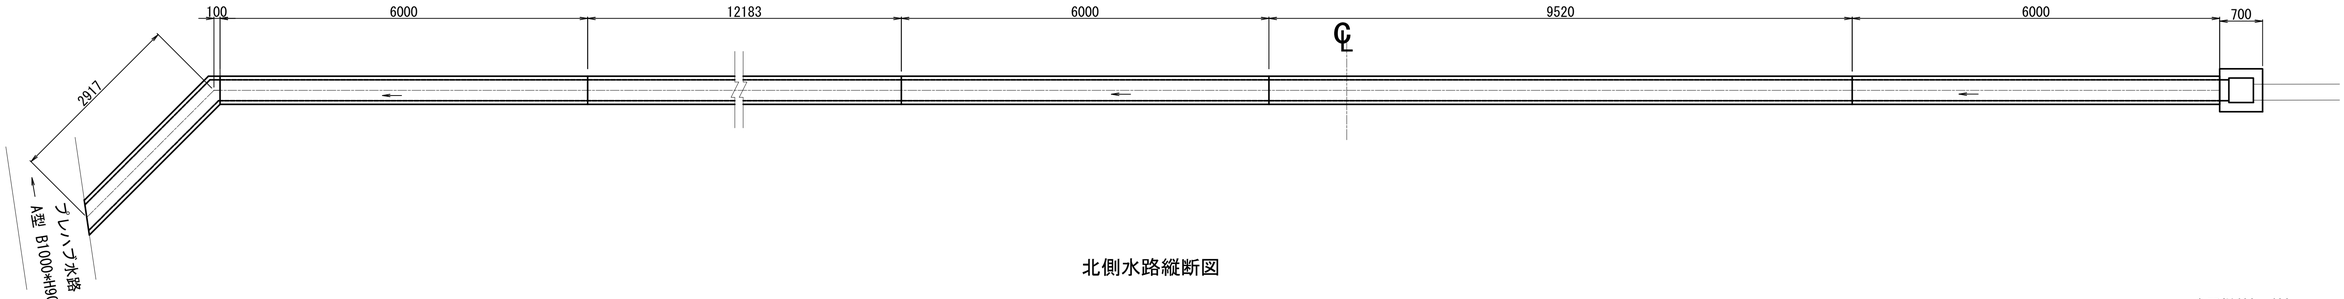


北側水路縦断図

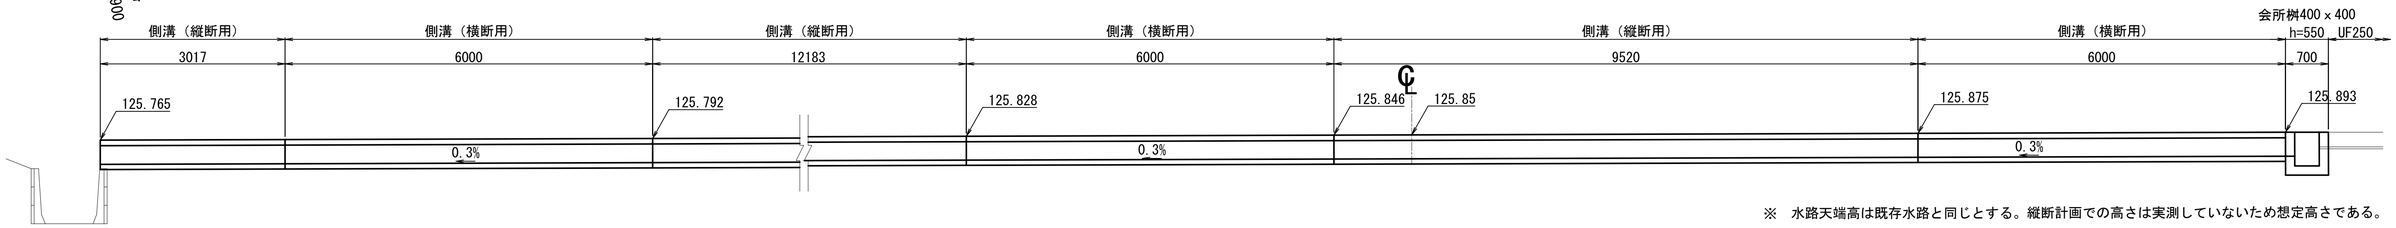


※　水路天端高は既存水路と同じとする。縦断計画での高さは実測していないため想定高さである。

プレハブ水路
A型 B1000*H900

西側水路平面図

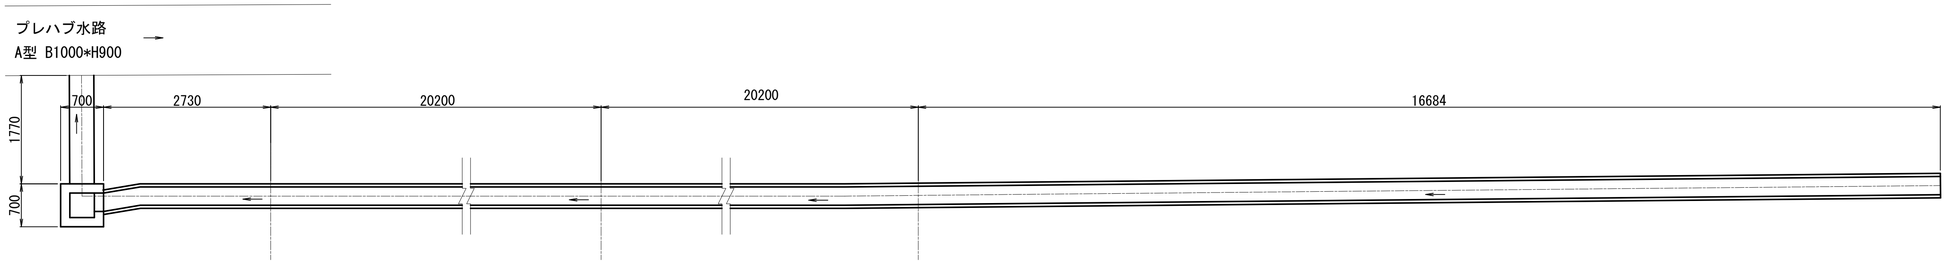

西側水路縦断図

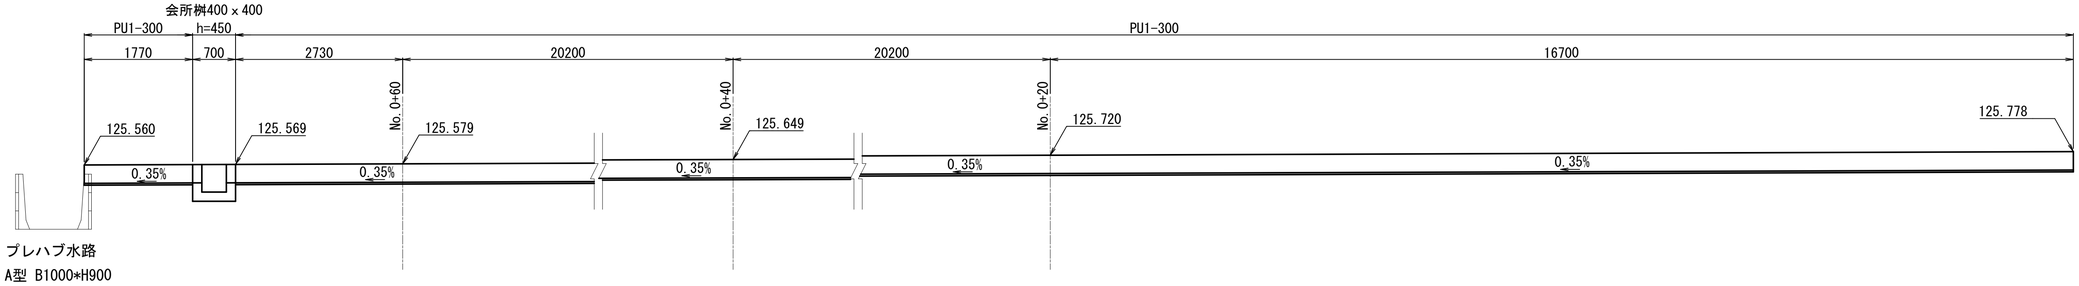


プレハブ水路
A型 B1000*H900

認可・実施	当　初
年度・番号	令和８年度　第　　号
河川名 路線名 地区名	
工事名	東近江市蒲生医療センター駐車場整備工事
地名	東近江市 (市)郡　桜川西 (町)村
図面名	構　造　図
縮尺	S=1:50
図面番号	6
滋賀県東近江市役所	

照明設備配置図および配線配管図

A1 S=1:250
A3 S=1:500

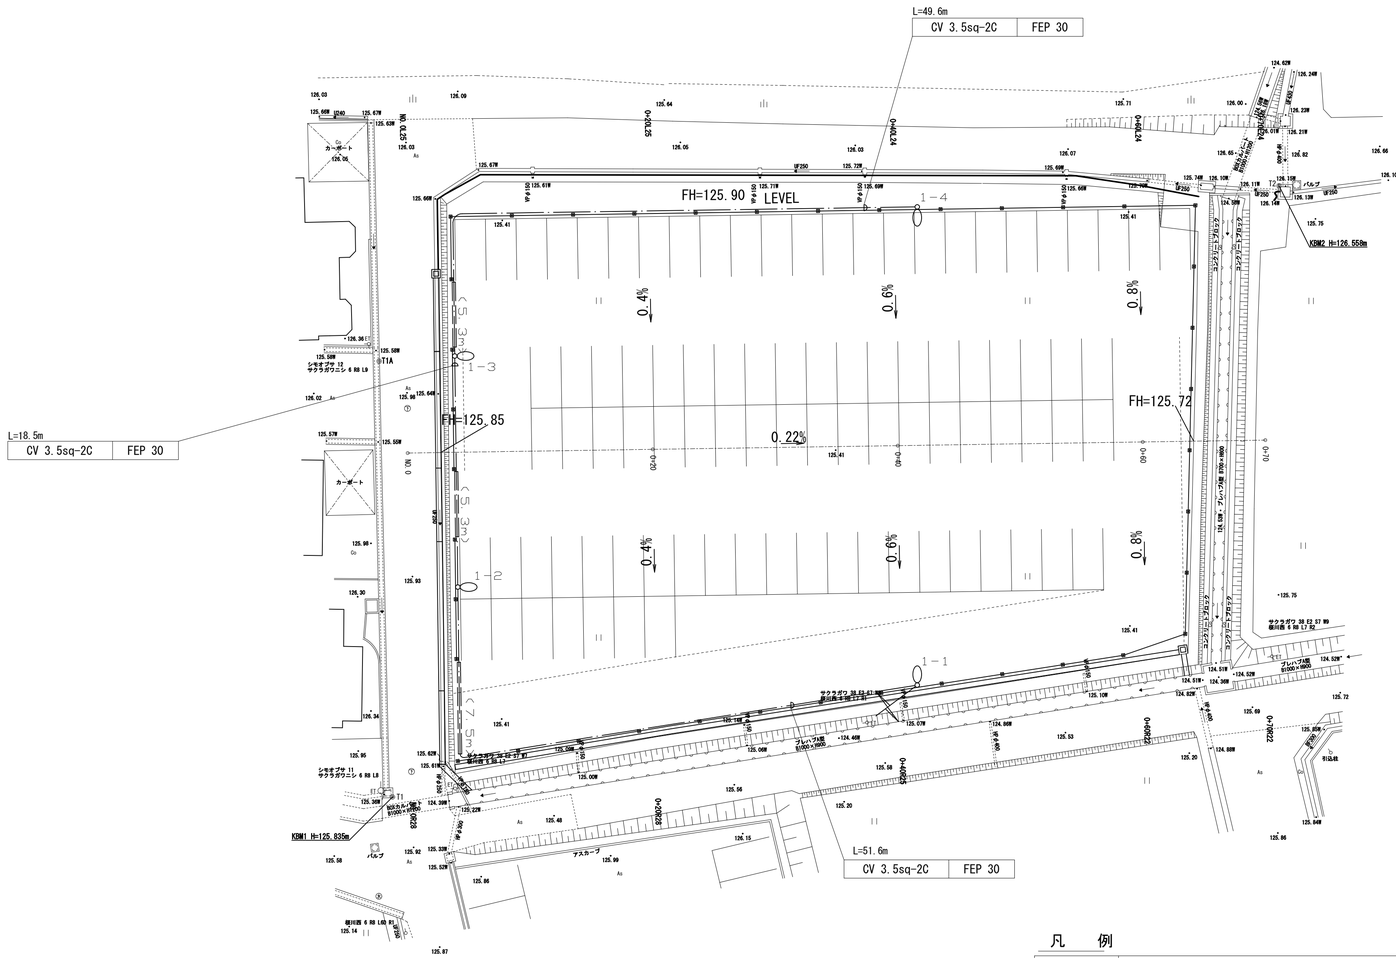

凡　例

記　号	名　　称	数　量	備　　考
	照明柱 H=4.5m, LS5-017W, 白色ＬＥＤ	4　基	
	受電点 自動点滅器　100V-6A	1　基	
	地中配管		
	地中配管（道路横断部）		

※（ ）内数値は道路横断部距離とする。

※標高基準は下水道台帳より


世界測地系

認可・実施	当　初
年度・番号	令和８年度　第　　号
河川名 路線名 地区名	
工事名	東近江市蒲生医療センター駐車場整備工事
地名	東近江市 (市)都 桜川西 (町)村
図面名	照明設備配置図及び配線配管図
縮尺	A1 S=1:250　A3 S=1:500
図面番号	7
滋賀県東近江市役所	

照明器材参考図


照明灯Ａ参考図 S=1/20

照明灯Ａ（標準型）

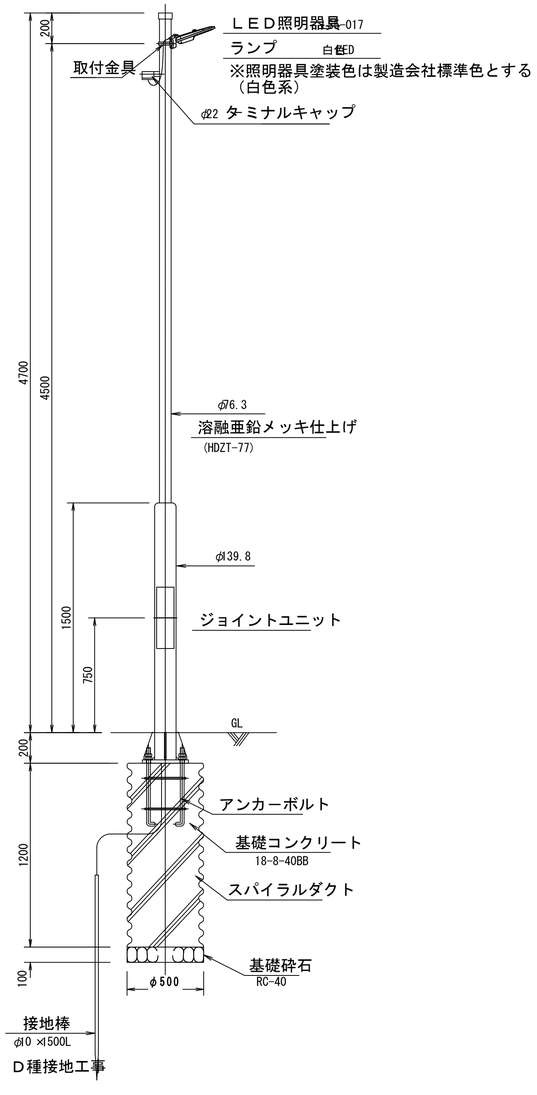


照明灯Ｂ参考図 S=1/20

照明灯Ｂ（受電兼用型）

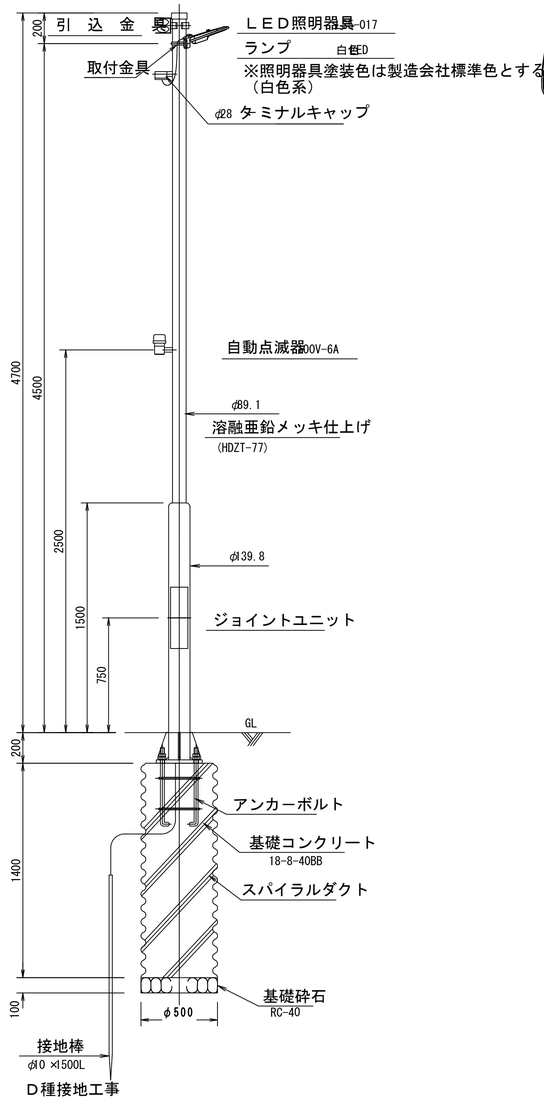

照明器具参考図 S=1/4

ＬＳ５－０１７（２０ＶＡ品）

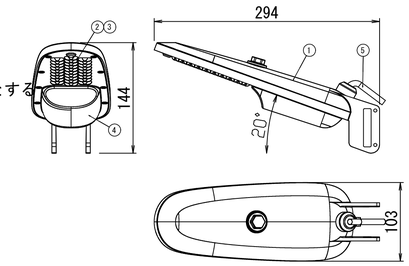

電気特性

定格電圧	100V	200V
入力電流	0.168A	0.085A
入力電力	16.78W	16.53W
入力容量	16.8VA	17.0VA
力率	90 %以上	
周波数	50/60Hz	

設計許容風速	60m/s
受圧面積	正面 0.010m²
	側面 0.012m²

＊電柱取付用バンド　イワブチ製BT-312　同等品

環境特性

使用温度範囲	-20℃～+40℃
耐雷性能	ノーマル4kV コモン15kV
防水性能	IP65
器具重量	0.7kg


LED 仕様

相関色温度	5000K
平均演色評価数	Ra70
光束維持時間	60000 時間
器具光束	2380lm

LED防犯灯
LSS-017


部番	部品名称	材質	処理	個数	備考
1	本体	ADC12	白	1	日塗工90B
2	カバー	PC	内シボ	1	
3	LED			1s	
4	電源装置			1	
5	口出し線	2PNCT 2C ×0.75mm²		1	器具90mm

ベースプレート参考図 S=1/10　アンカーボルト参考図 S=1/10

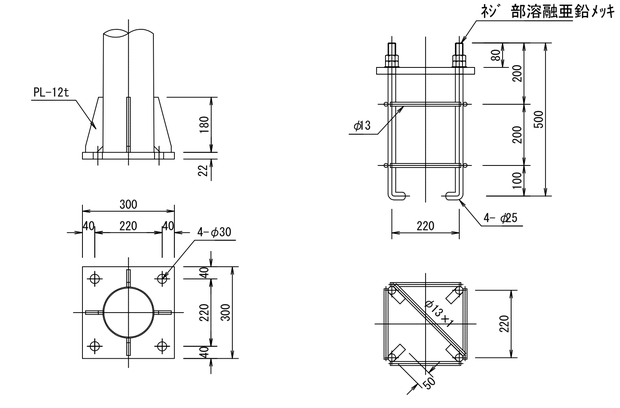

配管布設断面詳細図 S=1/20

路側部

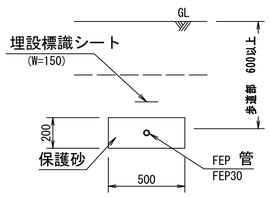

配管布設断面詳細図 S=1/20

道路横断部

認可・実施	当　初
年度・番号	令和８年度　第　　号
河川名 路線名 地区名	東近江市蒲生医療センター駐車場整備工事
工事名	
地名	東近江市 (市)(郡) 桜川西 (町)(村)
図面名	照明器材参考図
縮尺	A1 S=1:250　A3 S=1:500
図面番号	8
滋賀県東近江市役所	