特記仕様書

工事番号　令和８年度　第82号
工 事 名　公共下水道愛東北部汚水幹線（６工区）工事
工事場所　東近江市湯屋町地先

第１条
本工事の施工に当たっては、「一般土木工事等共通仕様書（令和７年10月滋賀県）」（以下「共通仕様書」という。）及び「一般土木工事等共通仕様書付則（令和８年８月滋賀県土木交通部）」（以下「付則」という。）、「設計便覧（案）下水道編Ⅰ－2026年版、下水道編Ⅱ－2026年版、下水道編Ⅲ－2026年版（滋賀県琵琶湖環境部）」（以下「便覧下水Ⅰ、Ⅱ、Ⅲ」という。）及び「東近江市公共下水道工事の施工管理（案）」（以下「施工管理（案）」という。）によるほか、この特記仕様書、設計図書及び監督職員の指示に基づき施工しなければならない。（共通仕様書等の市販されているものについては、受注者の負担において備えるものとする。）
なお、重複する事項については、本仕様書が優先する。
（共通仕様書及び付則の電子データは、滋賀県土木交通部監理課技術管理室のホームページで閲覧、ダウンロード可。第３条の運用基準も同じ。）

第２条
本工事における主任技術者又は監理技術者の専任を要しない期間は、以下の⑴及び⑵による。
⑴　請負契約の締結後、現場施工に着手するまでの期間（現場事務所の設置、資機材の搬入又は仮設工事が開始されるまでの期間）については、主任技術者又は監理技術者の工事現場への専任を要しない。
なお、現場施工に着手する日については、請負契約の締結後、監督職員との打合せにおいて定める。
⑵　東近江市建設工事請負契約約款（以下「契約約款」という。）第32条第２項の規定に基づく検査を完了した日から契約期間満了までの期間については、主任技術者又は監理技術者の工事現場への専任を要しない。
なお、検査を完了した日とは、発注者が契約約款第32条第２項に基づく当該検査の結果を通知した日（契約約款第32条第６項に該当するものを含む。）とする。
日程の都合上、契約工期満了後に検査が行われる場合は、契約工期満了後の監理技術者等の工事現場への専任を要しない。

第３条
契約約款第10条第３項の規定に基づく現場代理人の常駐義務を緩和する期間及び本工事における現場代理人が他の工事の現場代理人を兼務できる条件は、別に定める「現場代理人の常駐に関する運用基準（滋賀県土木交通部）」による。

第４条
東近江市の発注する建設工事等における暴力団員等による不当介入の排除について、次のとおりとする。
⑴　受注者は、暴力団員等（暴力団の構成員及び暴力団関係者、その他市発注工事等に対して不当介入をしようとする全ての者をいう。）による不当介入（不当な要求又は業務の妨害）を受けた場合は、断固としてこれを拒否するとともに、不当介入があった時点で速やかに警察に通報し、捜査上必要な協力を行うものとする。
⑵　受注者は、前項により通報を行った場合には、速やかにその内容を記載した通報書（別記様式第１号）により所轄警察署に届け出るとともに、監督職員に報告するものとする。
また、請負者は、以上のことについて、下請負人（再委託の協力者を含む。）に対して、

十分に指導を行うものとする。

⑶　受注者は、暴力団員等による不当介入を受けたことが明らかになり、工程等に被害が生じた場合は、監督職員と協議するものとする。

第５条

共通仕様書及び付則に対する特記事項は、次のとおりとする。

第１編　共通編
第１章　総則
第１節　総則

１－１－１－５　コリンズ（ＣＯＲＩＮＳ）への登録

受注者は、受注時又は変更時において工事請負代金が 500 万円以上の工事について、工事実績情報システム（コリンズ）に基づき、受注・変更・完成・訂正時に工事実績情報として作成した９登録のための確認のお願い」をコリンズから監督職員にメール送信し監督職員の確認を受けた上、登録機関に登録をしなければならない。また、本工事の完成後において訂正又は削除する場合においても同様に、コリンズから監督職員にメール送信し、速やかに発注者の確認を受けた上で、登録機関に登録申請しなければならない。

１－１－１－18　建設副産物

（再資源化等への適切な措置）

再資源化等をする施設の名称及び所在地

特定建設資材 廃棄物の種類	施設の名称	所　在　地	受入時間	摘　要
アスファルト塊	奥儀建設(株)	東近江市中戸町	８時～17時	

上表については積算上の条件明示であり、再資源化施設を指定するものではない。

なお、受注者の提示する施設と異なる場合においても設計変更の対象としない。ただし、現場条件や数量の変更等、受注者の責めによるものでない事項については、この限りではない。

（建設発生土情報交換システム）

本工事は、建設発生土情報交換システム（以下「システム」という）の登録対象工事であり、受注者は、付則第１編 1-1-1-18 の規定によるものとする。

事前に利用調整ができた工事を除き、「100ｍ３以上の建設発生土又は建設汚泥の搬出および搬入のある工事」について、ＪＡＣＩＣが運用する「建設発生土情報交換システム」に建設発生土又は建設汚泥の搬入・搬出の予定量等を速やかに登録すること。（建設副産物処理基準）

工事発注後に条件明示にない建設廃棄物が発生し、予定した条件により難い場合は、監督職員と協議し、設計変更の対象とする。

（舗装の切断作業に伴う泥水の処理）

舗装切断作業に伴い、切断機械から発生する排水については、排水吸引機能を有する切断機械等により回収するものとする。回収された排水の処理については、現場内で作業水として再利用するために必要となる経費を計上しているが、現場条件等により、これにより難い場合は、監督職員と協議の上、設計変更の対象とする。

（建設廃棄物（特定建設資材廃棄物以外）の搬出）

本工事で発生する建設資材廃棄物（特定建設資材廃棄物以外）については、建設副産物適正処理推進要綱（平成14年５月30日改正）等の関係法令により適切に処理するものとし、次

の再資源化施設等に搬出するものとする。

建設廃棄物（特定建設資材廃棄物以外）の種類	施設の名称	所　在　地	受入時間	摘　要
建設汚泥	湖北総合開発㈱	彦根市甲田町488番地	８時～17時	

上表については積算上の条件明示であり、再資源化施設を指定するものではない。

なお、受注者の想定する施設と異なる場合においても設計変更の対象としない。ただし、現場条件や数量の変更等、受注者の責めによるものでない事項については、この限りではない。

工事発注後に条件明示にない建設廃棄物が発生し、予定した条件により難い場合は、監督職員と協議し、設計変更の対象とする。

なお、受注者は、排水の処理に係る産業廃棄物管理票（マニフェスト）について、監督員から請求があった場合は提示しなければならない。

（建設発生土）

受注者は、以下に掲げるいずれかの処分地又は受入地に建設発生土を運搬し、処分しなければならない。

産業廃棄物等の処分許可を受けた業者が管理運営する処分地

建設発生土の再利用を目的とする受入地

建設発生土を運搬する施設の名称及び所在地

建設発生土の種類	施設の名称	所　在　地	受入時間	摘要
残土	(株)竹山建設	愛知郡愛荘町愛知川	８時～17時	

上表については積算上の条件明示であり、受入先を指定するものではない。

なお、受注者の提示する施設と異なる場合においても設計変更の対象としない。ただし、現場条件や数量の変更等、受注者の責めによるものでない事項についてはこの限りではない。

また、建設発生土の再利用を目的とした受入地との調整を要する場合は、受注者同士で相互連絡調整を密に行うこと。

１－１－１－19　工事完成図

しゅん工図はＡ－１サイズとし、マイクロフィルムに撮影した上、ポリエステルベースのしゅん工図縮小版（Ｂ－４サイズ）を撮り、工事完了後に完了届と合わせて提出すること。

１－１－１－26　工事中の安全確保

（工法変更等への対応）

１　構造物等の施工において湧水、その他の障害のため通常の工法で初期の目的を達することができない箇所については、設計図書に関して監督職員と協議するものとし、設計変更の対象とする。

２　工事中における民生安定上又は関係機関と協議の結果、新たな作業及び構造の変更が生じた場合は、必要に応じ設計図書に関して監督職員と協議するものとし、設計変更の対象とする。

３　工事により汚濁水が発生した場合、設計図書に関して監督職員と協議するものとする。

（道路付属物及び占用物件の処置）

１　処置についてあらかじめ協議するものとし、その結果、変更が生じた場合は、設計変更の対象とする。

２　マンホール等路面占用物との段差は５ミリメートル以内とし、振動等が生じないよう細心の注意を払うこと。

なお、規格値10ミリメートルを超える場合は再施工とする。

（掘削部の安全施工）

危険防止のための対策を設計図書に関して協議するものとし、設計変更の対象とする。

１－１－１－32　交通安全管理

（安全対策費）

安全対策については、交通誘導員を計上しているが、道路管理及び所轄警察署の打合せ結果により変更等が生じた場合は設計図書に関して監督職員と協議するものとし、設計変更の対象とする。また、条件変更及び請負人にて特に必要と認めた場合は、その対策等について設計図書に関して監督員と協議するものとし、設計変更の対象とする。また、施工に当たり必要とした交通誘導員総人数が積算総人数に満たない場合は、必要とした交通誘導員総人数で精算を行うものとし、設計変更の対象とする。

なお、条件変更等が無く、設計図書に関して監督員と特に協議がない場合において、必要とした交通誘導員総人数が積算総人数を超える場合については設計変更の対象としない。

交通誘導員Ａ及びＢとは、公共工事設計労務単価に定める職種の定義による。

配　置　場　所	交通誘導員	編　成	昼夜別	交替要員の有無
市道	２名／日	交通誘導員Ｂ	昼間	無

１－１－１－34　諸法令の遵守

受注者は、労働基準法等の趣旨にのっとり、労働時間について遵守しなければならない。

１－１－１－36　施工時期及び施工時間の変更

（施工時間）

施工時間は、昼間施工とするが、沿線住民及び公安委員会と協議の結果、変更が生じた場合は、設計図書に関して監督職員と協議するものとし、設計変更の対象とする。

１－１－１－38　不可抗力による損害

（損害賠償）

工事の施工に伴い通常発生する物件等の破損の補修費及び騒音、振動、濁水、交通障害による事業損失にかかる補償は受注者の負担において行わなければならない。

１－１－１－40　保険の付保及び事故の補償

（建設業退職金共済制度）

工事必携記載の指導事項の４によるもののほか、以下によるものとする。

１　受注者は、工事請負代金額が100万円以上の場合は、建設業退職金共済組合（以下「建退共」という。）の発注者用掛金収納書を監督員に提出し確認を受けること。

２　建退共証紙の購入量については、契約額（消費税額及び地方消費税額を含む。）に応じた量とする。この場合、数量を算出した積算書類を掛金収納書とともに監督員に提出すること。

（法定外の労災保険の付保）

本工事において、受注者は法定外の労災保険に付さなければならない。

第３章　無筋・鉄筋コンクリート

第３節　レディーミクストコンクリート

１－３－３－３　配合

コンクリートの規格は、設計図書に示されていないものについては、次表のとおりとする。

なお、実施に当たりやむを得ず高炉セメントコンクリートに代えて普通ポルトランドセメントを使用する場合は、アルカリ骨材反応試験結果が無害の場合又は抑制策を行う場合には、監督職員の承諾を得て変更することができるが、設計変更の対象とはしないものとする。

種　　類	呼び強度（N/mm²）	最大骨材（mm）	スランプ（cm）	水セメント比	備　　考
無筋コンクリート	18	40	8	60%以下	インバート等 高炉Ｂ種
注）スランプの許容範囲はプラスマイナス2.5センチメートルとする。実施に当たりやむを得ずスランプを変更したい場合は、監督職員の承諾を得て１ランク上位のスランプに変更することができる。ただし、設計変更の対象とはしないものとする。					

第２編　材料編

第１章　一般事項

第２節　材料の品質及び検査（確認を含む。）

（品質証明書等）

受注者は、工事に使用する材料のうち共通仕様書表１－１に示す材料のほかに、以下の材料及び監督職員の指示した材料の使用に当たっては、その外観及び品質証明書を照合して確認した資料を事前に監督職員に提出し、確認を受けなければならない。

区　　分	確　認　材　料　名	摘　　要
基礎砕石	再生砕石（ＲＣ－40）	アスファルト塊を含まない。
基礎砕石及び防護用砕石	再生砕石（ＲＣ－30）	アスファルト塊を含まない。
路盤工	再生砕石（ＲＣ－30） 粒度調整砕石（Ｍ－30）	修正ＣＢＲ30以上 修正ＣＢＲ80以上

第３編　土木工事共通編

第１章　総則

第１節　総則

３－１－１－６　監督職員による検査（確認を含む。）及び立会

（段階確認）

土木工事共通仕様書に記載のある本工事における段階確認は、次表のとおりとする。

受注者は、工種、細別及び確認の予定時期を監督職員に書面により報告しなければならない。

種　　別	細　　別	確　認　時　期

人孔工	出来形	埋戻着手前
管布設工	土工 基礎及び防護工 路盤工	掘削完了時 施工完了時 施工完了後

３－１－１－７　数量の算出

（出来形数量の提出）

受注者は、工事の進捗に応じて出来形数量を算出し、その結果を監督職員に提出するものとする。

第12編　下水道編

第１章　管路

第３節　管きょ工（開削）

12－１－３－３　管路土工

（管路埋戻し）

１　埋設管の防護のため人力による丁寧な施工を要する区間は、埋戻し底面より管の天端から上部30センチメートルまでの区間（空伏工の場合は空伏の天端まで）とする。締固めにタンパを使用する場合の条件は、埋戻し幅が比較的広く埋設管に影響がないときとする。機械による投入は、落下高を0.5メートル以下で施工すること。

２　本工事の埋戻し材として計上している流用土について、土質調査の確認を行うものとする。土質調査は、現場条件により、コーン指数試験、設計ＣＢＲ試験、土の含水比試験、土の粒度試験等を行うこととする。

３　埋設管の防護について、土留材の厚みを考慮し、設計値と同様になるよう余盛りを行うこととする。また、防護材の余盛計算書を施工計画書に記載し、監督職員に提出すること。

12－１－３－８　埋設物防護工

工事に際しては、影響が予想される地下埋設物件の管理者と現地立会の上、該当物件の位置、深さを確認し、保安対策等について十分打合せをし、事故防止をすること。

第７節　マンホール工

12－１－７－２　材料

（使用材料）

１　本工事に使用する鋳鉄製マンホール蓋は、「東近江市型グラウンドマンホール仕様書」によることとし、以下のとおりとする。

人　孔　名	種　類	荷　重　区　分	除　雪 対　応
M16，17，18，19	１号組立人孔	Ｔ－14	除雪対応

２　組立マンホールに使用するコンクリート製品及びその付属物については、施工詳細図を

作成の上、監督職員の承認を得なければならない。

第11節　付帯工

12－１－11－５　舗装復旧工

（一般事項）

１　復旧工事は、現形復旧を原則とし、工事前に関係者立会の上、引照杭等を設ける。

２　工事粗雑等により工事中に破損したものと認められるものは、原則として受注者側の負担とする。

３　受注者側の独断で施工したものについては、原則として受注者の負担とする。

４　材料搬入等に使用する既設道路については、使用完了後速やかに現形復旧すること。

第13節　その他

12－１－13－１　事前調査

工事の着手に先立ち、試掘による地下埋設物及び土質の確認を行うこと。なお、試掘結果により、管底高さ及び位置、埋戻し材料を変更することがある。

12－１－13－７　仮設工事

（一般事項）

１　仮設計画については、施工計画の中で詳細に記述すること。

２　仮設工は、設計図書に基づき施工するものとするが、変更の必要が生じた場合は、監督職員に報告し、指示を受けること。

３　本工事の仮設工のうち、以下の項目は指定仮設とする。

交通誘導員

土留工

別記様式第１号（第５条関係）

令和　　年　　月　　日

不当介入（不当要求・業務妨害）事案通知書

滋賀県　東近江　警察署長　様
東近江　市　　長　様

通報者＿＿＿＿＿＿＿＿＿＿＿＿

取扱署等　滋賀県　　警察署
課

受注者	所在地	（本社）　電話（　　）　― FAX（　　）　―
		（現場事務所）　電話（　　）　― FAX（　　）　―
	名称	
	代表者	（現場事務所の代表者）
	通報者等	（通報者の職・氏名） 電話（　　）　―
		（対応者） 所属会社名　電話（　　）　―
		氏名
		役職
不当介入の行為者	住所	電話（　　）　― FAX（　　）　―
	所属	
	役職	
	氏名	
発生日時	令和　　年　　月　　日、　　時　　分ころ	
場所	〔元請・下請〕（下請の場合は、現場事務所の所在地）　電話（　　）　― FAX（　　）　―	
工事件名		
不当介入の内容・被害状況		
警察への通報状況	（警察への通報）　有　・　無	
	（通報先警察署）　滋賀県　　警察署　　課	
	（通報日時）　令和　　年　　月　　日、　　時　　分ころ	

注１　第一報は、この様式に必要事項を記入した上、東近江警察署刑事第二課あて電話で行った後、その旨を「警察への通報の状況」の欄に記入して発注者及び東近江警察署あて送付（電子メール・FAX可）すること。

２　不当介入の行為者の名刺、提示物等の参考資料がある場合は、その写しを添付すること。

３　下請負先（再委託先）において発生した場合であっても、必ず元請負人（受注者）が聞取り調査をして記入し、通報すること。


４　※の欄は、警察署において記入すること。

東近江市提出書類一覧表

	提出書類	部数	提出内容	提出時期	備　　考
着手時	着工届	2		契約後5日以内	
	現場代理人等届	2	資格者証の写しを添付	契約後5日以内	主任技術者・管理技術者・専門技術者
	「監理技術者資格者証・講習修了書」届出書(当初・変更)	2			
	工程表	2	共通仕様書に準ずる	契約後5日以内	
	前払金請求書	2		保証契約締結後	東近江市建設工事執行規則様式第4号
	施工計画書	1	13建設副産物　請負金問わず全工事共通仕様書に準ずる	契約後2週間以内	打合せ簿で提出 1工事概要　2工程表　3現場組織表 4安全管理　5指定機械　6主要機材 7施工方法　8施工管理計画　9緊急時体制 10交通監理　11環境対策 12現場作業環境　13建設副産物 14その他
	再生資源利用計画書	1		契約後2週間以内	施工計画書項目13
	再生資源利用促進計画書	1	委託契約書の写し添付 処理業許可書の写し添付 経路図添付	契約後2週間以内	施工計画書項目13
	施工体系図	1		工事着工前	
	施工体制台帳	1		工事着手前	
	下請人届出書	1		契約締結後	建設業の許可書の写し 契約書もしくは注文請書写し
	工事材料品質規格事前確認一覧表	1		材料を使用するまで	
	コリンズ登録内容確認 工事カルテ登録データ(受注時)	1		受注後	請負金額500万円以上
	工事カルテ受領書	1		受注後	請負金額500万円以上
	建設業退職金共済組合掛金収納書	1	収納書写し・配布一覧表添付	契約締結後1箇月以内	請負金額100万円以上
	産業廃棄物処理業許可書(写し)	1	許可書・契約書の写し	処理委託後速やかに	
	産業廃棄物処理委託契約書(写し)	1	許可書・契約書の写し	処理委託後速やかに	
	産業廃棄物収集運搬許可書(写し)	1	許可書・契約書の写し	処理委託後速やかに	
	産業廃棄物収集運搬委託契約書(写し)	1	許可書・契約書の写し	処理委託後速やかに	
	道路使用許可	1	許可書の写し	工事着手前	通行規制該当の場合
工事中	材料使用承認書	1		契約後2週間以内	打合せ簿で提出
	検査試験成績表	1		検査後７日以内	打合せ簿で提出
	事故発生届出書	2		発生後速やかに	
	履行報告書(月次)	1	施工箇所写真	翌月の5日まで	特記仕様書による
	施工承諾書	2	変更図面等	変更後速やかに	

完了時	竣工図データ	1	CD-R	完了届と同時	CADデータ（.dxfもしくは.dwg） 保存形式およびバージョン年度を記載すること
	工事写真帳	1		完了届と同時	・写真帳印刷（片面印刷　A4サイズ） もしくは ・写真差込　（カラー写真　サービスサイズ）
	工事写真データ	1	（写真帳を印刷する場合） .jpeg等画像データをCD-Rに保存すること	完了届と同時	ﾃﾞｼﾞﾀﾙ写真：画素数　150 万画素以上
	工事日報	1		任意様式で提示	
	使用材料一覧表 材料納入伝票	1		設計図書で指定した材料は提出。それ以外については監督職員、検査員から請求があれば提示。	材料伝票
	出来形管理一覧表	1		工事完成時	
	品質管理一覧表	1		工事完成時	
	作業別重点安全項目一覧表	1		〃	
	工事安全書類	1		〃	
	マニフェスト(D表)の写し	1		〃	
	再生資源利用実施書	1		〃	
	再生資源利用促進実施書	1		〃	
	出来高管理書類	1		〃	
	工事カルテ登録データ(完了時)	1		〃	
	工事カルテ受領書	1		〃	
	工事完了届	2		〃	財務規則様式第76号(その1)
	目的物引渡書	2		検査合格後	東近江市建設工事執行規則様式第6号
	請求書	2		検査合格後	
着手時・工事中・完成時	その他（※）	※	※	※	※監督員の指示による

位　置　図

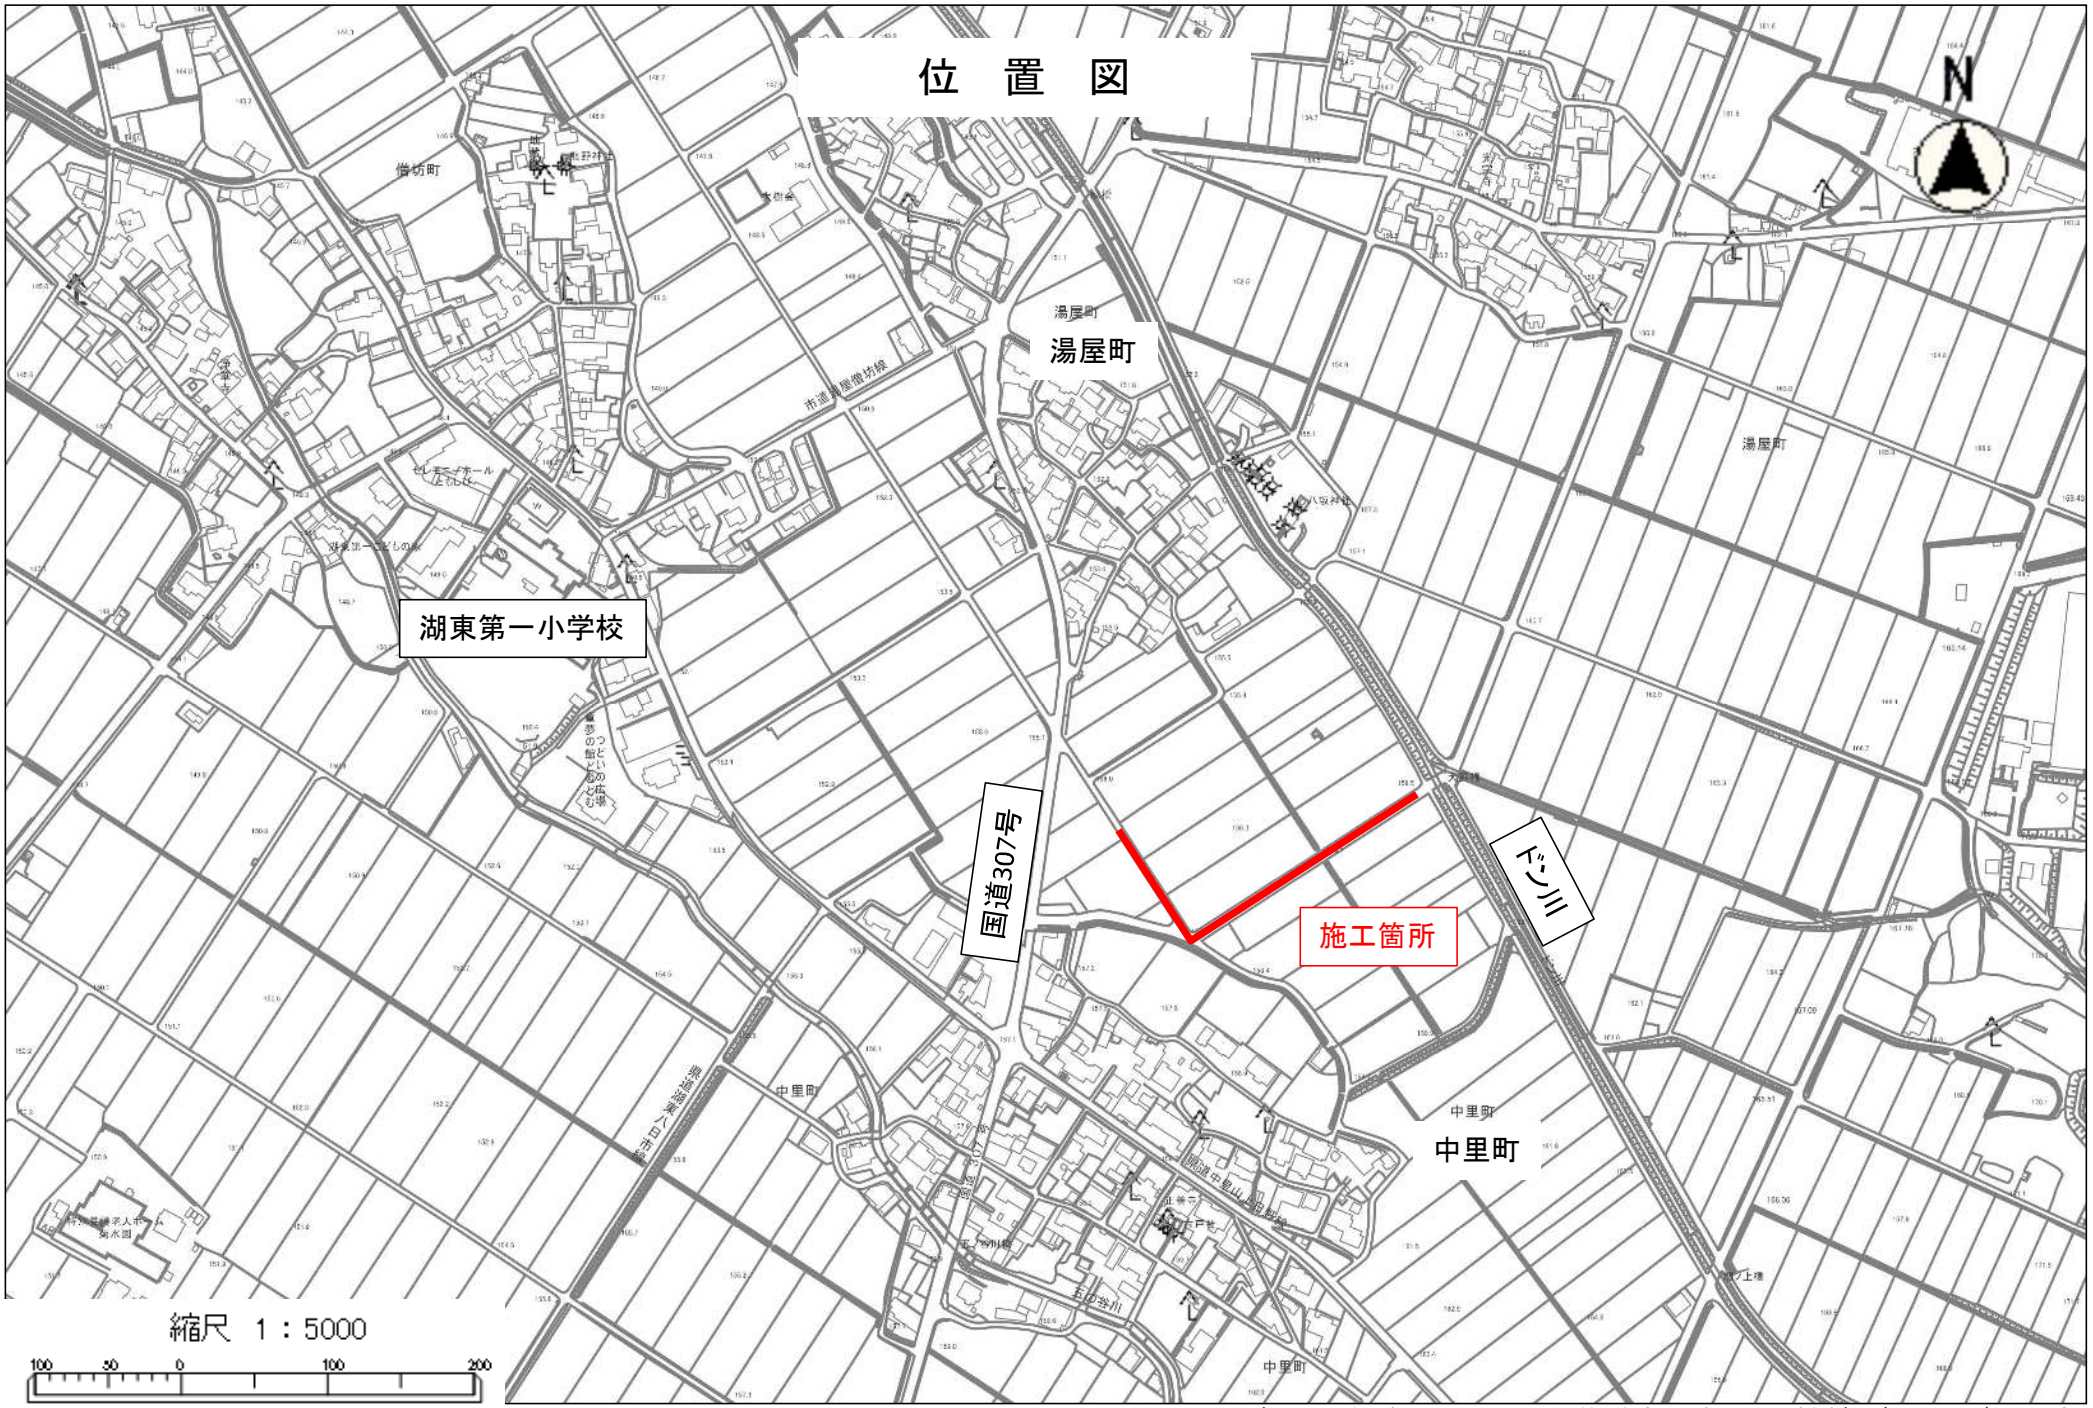

令和８年度　公共下水道愛東北部汚水幹線（６工区）工事

見積用

公共下水道愛東北部汚水幹線（６工区）工事
全体　実施設計書

参考資料

本資料は、入札額を算定する際に参考とする資料であり、契約上の制約を有するものではない。

東近江市

積　算　情　報

設計書番号		25-13-00-0350-0	設計者名	
出張所名		東近江市		
適用単価		一般土木	施工地区	東近江土木事務所管内
歩掛適用年月		2026年 7月 1日		
単価適用年月		2026年 7月 1日		
適用単価地区	生コン	東近江土木事務所管内		
	合材			
	石材			
	港湾石材			
	燃料			
適用工種		下水道工事(２)		

積算時想定工事期間	年　月　日　～　　年　月　日　(　日)

工事概要一覧表

事業種別	工事箇所	水系・路河川名	橋梁名等
	東近江市湯屋町地先		

費　　目	本工事費	公共下水道愛東北部汚水幹線（６工区）工事 国費

	No	当　　初	変　　更
工事概要	1		
	2		
	3		
	4		
	5		
	6		
	7		

積　算　情　報

設計書番号		25-13-00-0350-0-01	設計者名	
出張所名		東近江市		
適用単価		一般土木	施工地区	東近江土木事務所管内
歩掛適用年月		2026年 7月 1日		
単価適用年月		2026年 7月 1日		
適用単価地区	生コン	東近江土木事務所管内		
	合材			
	石材			
	港湾石材			
	燃料			
適用工種		下水道工事(２)		

積算時想定工事期間	年　月　日　～　　年　月　日　(　日)

工事概要一覧表

事業種別	工事箇所	水系・路河川名	橋梁名等
	東近江市湯屋町地先		

費　　目	本工事費	公共下水道愛東北部汚水幹線（６工区）工事 市単

	No	当　　初	変　　更
工事概要	1		
	2		
	3		
	4		
	5		
	6		
	7		

工 事 費 総 括 表

費　　目	請　負 工　事　費 (消費税等を含む)	工　事　価　格 (消費税等を含まない)	消費税等相当額	適　　用
工事費				
本工事				
附帯工事費				
測量及び試験費				
用地費及び補償費				
機械器具費				
営繕費				
工事雑費				
応急工事費				
請負対象額				

注: 上段は現設計　　下段は設計変更

合併設計書一覧

25-13-00-0350-0

主たる工種:　下水道工事(２)　　変更回数:　0回

	第1号（●） 公共下水道愛東北部汚水幹線(６ 工区) 工事 国費	第2号 公共下水道愛東北部汚水幹線(６ 工区) 工事 市単					全体工事
共通仮設費(率分)							
共通仮設費対象額							
共通仮設費率							
共通仮設費(率分) 計上額							
現場環境改善費(率分)							
現場環境改善費対象額							
現場環境改善費補正値							
現場環境改善費(率計上)							
純工事費							
現場管理費							
現場管理費対象額							
現場管理費率							
現場管理費計上額							
工期延長等に伴う 現場維持費							
工期延長等に伴う 現場維持費対象額							
工期延長等に伴う 現場維持費率							
積み上げ用費用							
工期延長等に伴う 現場維持費計上額							
工事原価							
一般管理費等							
一般管理費等対象額							
一般管理費等率							
一般管理費等(計算値)							
一般管理費等計上額							
工事価格							

東近江市

設計内訳書〈01〉

工事名	公共下水道愛東北部汚水幹線（６工区）工事 国費	当　初	事業区分	下水道	主たる工種	下水道工事（２）
			工事区分	管路	施工地域	一般交通影響有り（２）－２

工事区分・工種・種別・細別	規格	単位	数量	単価	金額	数量増減	金額増減	摘要
管路		式	1					
管きょ工(開削)〈管径200㎜〉		式	1					
管路土工		式	1					
管路掘削		m3	620					単-1号
管路埋戻		m3	450					単-2号
発生土処理		m3	620					単-3号
管布設工		式	1					
ﾘﾌﾞ付硬質塩化ﾋﾞﾆﾙ管	規格　;管径200;支給の有無無	m	250					単-4号
管基礎工		式	1					
砕石基礎	規格　;形状	m	250					単-5号
管路土留工		式	1					
ｱﾙﾐ矢板土留	掘削深　2.0m以下	m	75					単-6号

参考資料

東近江市

設計内訳書〈01〉

工事名	公共下水道愛東北部汚水幹線（６工区）工事	当　初	事業区分	下水道	主たる工種	下水道工事（２）
	国費		工事区分	管路	施工地域	一般交通影響有り（２）－２

工事区分・工種・種別・細別	規格	単位	数量	単価	金額	数量増減	金額増減	摘要
ｱﾙﾐ矢板土留	掘削深　2.5m以下	m	72.5					単-7号
ｱﾙﾐ矢板土留	掘削深　3.0m以下	m	110					単-8号
ｱﾙﾐ矢板賃料		式	1					内-1号
付帯工		式	1					
舗装版破砕工		式	1					
舗装版切断	舗装版種別ｱｽﾌｧﾙﾄ舗装版;舗装厚5cm	m	510					単-9号
舗装版切断排水処理工		式	1					内-2号
舗装版破砕	舗装版種別ｱｽﾌｧﾙﾄ舗装版;舗装版厚5cm	m2	270					単-10号
殻運搬	殻種別舗装版破砕	m3	17					単-11号
殻処分	As殻	m3	17					単-12号
ｱｽﾌｧﾙﾄ舗装復旧工		式	1					
下層路盤(歩道部)	路盤材種類再生ｸﾗｯｼｬﾗﾝ RC-30;仕上り 厚150mm	m2	270					単-13号

参考資料

設計内訳書〈01〉

工事名	公共下水道愛東北部汚水幹線（６工区）工事 国費	当　初	事業区分	下水道	主たる工種	下水道工事（２）
			工事区分	管路	施工地域	一般交通影響有り（２）－２

工事区分・工種・種別・細別	規格	単位	数量	単価	金額	数量増減	金額増減	摘要
上層路盤(歩道部)	路盤材種類粒度調整砕石 M-30;仕上り 厚120mm	m2	270					単-14号
表層(車道・路肩部)	材料種類再生密粒度ｱｽｺﾝ(13);舗装厚30㎜;平均幅員1.4m未満(1層当り 平均仕上り 厚50㎜以下)	m2	270					単-15号
仮設工		式	1					
交通管理工		式	1					
交通誘導警備員		人日	56					単-16号
直接工事費		式	1					
共通仮設		式	1					
共通仮設費		式	1					
運搬費		式	1					
仮設材運搬費		t	0.91					単-17号
共通仮設費（率計上）		式	1					

参考資料

東近江市

設計内訳書〈01〉

工事名	公共下水道愛東北部汚水幹線（６工区）工事 国費	当　初	事業区分	下水道	主たる工種	下水道工事（２）
			工事区分	共通仮設	施工地域	一般交通影響有り（２）－２

工事区分・工種・種別・細別	規格	単位	数量	単価	金額	数量増減	金額増減	摘要
純工事費		式	1					
現場管理費		式	1					
工事原価		式	1					
一般管理費等		式	1					
工事価格		式	1					
消費税相当額		式	1					
工事費計		式	1					

参考資料

東近江市

一式当たり 内訳書 〈01〉

第1号内訳書	ｱﾙﾐ矢板賃料	単価適用年月日	20260701
		歩掛適用年月日	20260701
		労務等調整	00.00%-00.00%-1.0000

名称	規格／条件	単位	数量	単価	金額	数量増減	金額増減	摘要
アルミ 矢板賃料		式	1					WYB00046 管理費区分 無
合　計								

上段から 既契約数量／出来高数量／出来高累計／前回残工事／今回残工事

参考資料

東近江市

一式当たり 内訳書 〈01〉

第2号内訳書	舗装版切断排水処理工	単価適用年月日	20260701
		歩掛適用年月日	20260701
		労務等調整	00.00%-00.00%-1.0000

名称	規格／条件	単位	数量	単価	金額	数量増減	金額増減	摘要
建設汚泥処分	脱水ｹｰｷ	t	0.42					YZT0000004-001 管理費区分 T
廃材運搬	片道運搬距離＝21.2km:	回	1					DXS20050 管理費区分 無 単-34号
舗装版切断排水処理工	舗装版種別＝アスファルト 舗装版: 舗装版厚＝15cm以下:	m	510					DXS20030 管理費区分 無 単-35号
合　計								

上段から 既契約数量／出来高数量／出来高累計／前回残工事／今回残工事

参考資料

1次単価表〈01〉

単-1号

単価適用年月日	20260701
歩掛適用年月日	20260701
労務等調整	00.00%-00.00%-1.0000

名称	管路掘削	単位	m3	数量	1	単価	
規格							

名称	規格／条件	単位	数量	単価	金額	摘要
機械掘削工(ﾊﾞｯｸﾎｳ)	ﾊﾞｯｸﾎｳ規格＝排対(2次)山積0.28m3(平0.2m3) :	m3	1			DGD10030 管理費区分 無 単-18号
計						
単価						

参考資料

東近江市

1次単価表〈01〉

単-2号

単価適用年月日	20260701
歩掛適用年月日	20260701
労務等調整	00.00%-00.00%-1.0000

名称	管路埋戻	単位	m3	数量	453	単価	
規格							

名称	規格／条件	単位	数量	単価	金額	摘要
機械投入埋戻工(バックホウ投入＋タンパ締固め)	RC-30 バックホウ　山積0.28m3(平積0.2m3)	m3	399			WYB00071 管理費区分 無 単-19号
機械投入埋戻工(ﾊﾞｯｸﾎｳ投入+人力締固め)	埋戻土種別＝再生ｸﾗｯｼｬﾗﾝ RC-30: ﾊﾞｯｸﾎｳ規格＝ﾊﾞｯｸﾎｳ 山積0.28m3[平積0.2m3] :	m3	54			DXS10120 管理費区分 無 単-20号
計						
単価						

参考資料

東近江市

1次単価表〈01〉

単-3号

単価適用年月日	20260701
歩掛適用年月日	20260701
労務等調整	00.00%-00.00%-1.0000

名称	発生土処理	単位	m3	数量	1	単価	
規格							

名称	規格／条件	単位	数量	単価	金額	摘要
土砂等運搬	土砂等発生現場＝標準: 積込機種･規格＝ﾊﾞｯｸﾎｳ山積0.45m3(平積0.35m3) : 土質＝土砂(岩塊･玉石混り 土含む) : DID区間の有無＝無し : 運搬距離(km) (DID区間無) ＝10.0km以下: 【 ダンプトラック[オンロード・ディーゼル] ｜１０ｔ 積級 】【 タイヤ損耗費｜１０ｔ 積級 良好 供用日 】	m3	1			CB210110 管理費区分 無 単-21号
土砂処分	残土	m3	1			YZT0000007-001 管理費区分 T
計						
単価						

参考資料

東近江市

1次単価表〈01〉

単-4号

単価適用年月日	20260701
歩掛適用年月日	20260701
労務等調整	00.00%-00.00%-1.0000

名称	ﾘﾌﾞ付硬質塩化ﾋﾞﾆﾙ管	単位	m	数量	1	単価	
規格	規格　;管径200;支給の有無無						

名称	規格／条件	単位	数量	単価	金額	摘要
ﾘﾌﾞ付硬質塩ﾋﾞ管設置工（市場単価）	規格･仕様＝呼び径 200mm: 施工規模＝20m 以上: 時間的制約を受ける場合の補正＝無: 夜間作業補正＝無:	m	1			DGD60020 管理費区分 無 単-22号
計						
単価						

参考資料

東近江市

1次単価表〈01〉

単-5号

単価適用年月日	20260701
歩掛適用年月日	20260701
労務等調整	00.00%-00.00%-1.0000

名称	砕石基礎	単位	m	数量	253	単価	
規格	規格　;形状						

名称	規格／条件	単位	数量	単価	金額	摘要
基礎砕石工	再生クラッシャラン　RC-30　機械施工(投入)	m3	27			WYB00004 管理費区分 無 単-23号
機械投入埋戻工(ﾊﾞｯｸﾎｳ投入+人力締固め)	埋戻土種別＝再生ｸﾗｯｼｬﾗﾝ RC-30: ﾊﾞｯｸﾎｳ規格＝ﾊﾞｯｸﾎｳ 山積0.28m3[平積0.2m3] :	m3	74			DXS10120 管理費区分 無 単-20号
計						
単価						

参考資料

東近江市

1次単価表〈01〉

単-6号

単価適用年月日	20260701
歩掛適用年月日	20260701
労務等調整	00.00%-00.00%-1.0000

名称	ｱﾙﾐ矢板土留	単位	m	数量	1	単価	
規格	掘削深　2.0m以下						

名称	規格／条件	単位	数量	単価	金額	摘要
アルミ 矢板建込工（両側分）	掘削深＝掘削深2.0m以下: ﾊﾞｯｸﾎｳ規格＝排対(2次)山積0.28m3(平0.2m3):	m	1			DGD10360 管理費区分 無 単-24号 Z1
アルミ 矢板引抜工（両側分）	掘削深＝掘削深2.0m以下: 使用機種＝ﾄﾗｯｸｸﾚｰﾝ 油圧伸縮ｼﾞﾌﾞ型4.9t吊: ﾄﾗｯｸｸﾚｰﾝ賃料補正＝標準(1.0) :	m	1			DGD10370 管理費区分 無 単-25号 Z1
土留支保工(軽量金属支保工) (PRP管)		m	1			WYB00057 管理費区分 無 単-26号 Z1
諸雑費(まるめ)		式	1			ZS3000004 管理費区分 無 ZZ1
計						
単価						

参考資料

東近江市

1次単価表〈01〉

単-7号

単価適用年月日	20260701
歩掛適用年月日	20260701
労務等調整	00.00%-00.00%-1.0000

名称	ｱﾙﾐ矢板土留	単位	m	数量	1	単価	
規格	掘削深　2.5m以下						

名称	規格／条件	単位	数量	単価	金額	摘要
アルミ 矢板建込工（両側分）	掘削深＝掘削深2.5m以下: ﾊﾞｯｸﾎｳ規格＝排対(2次)山積0.28m3(平0.2m3):	m	1			DGD10360 管理費区分 無 単-27号 Z1
アルミ 矢板引抜工（両側分）	掘削深＝掘削深2.5m以下: 使用機種＝ﾄﾗｯｸｸﾚｰﾝ 油圧伸縮ｼﾞﾌﾞ型4.9t吊: ﾄﾗｯｸｸﾚｰﾝ賃料補正＝標準(1.0) :	m	1			DGD10370 管理費区分 無 単-28号 Z1
土留支保工(軽量金属支保工) (PRP管)		m	1			WYB00062 管理費区分 無 単-29号 Z1
諸雑費(まるめ)		式	1			ZS3000004 管理費区分 無 ZZ1
計						
単価						

参考資料

東近江市

1次単価表〈01〉

単-8号

単価適用年月日	20260701
歩掛適用年月日	20260701
労務等調整	00.00%-00.00%-1.0000

名称	ｱﾙﾐ矢板土留	単位	m	数量	1	単価	
規格	掘削深　3.0m以下						

名称	規格／条件	単位	数量	単価	金額	摘要
アルミ 矢板建込工（両側分）	掘削深＝掘削深3.0m以下: ﾊﾞｯｸﾎｳ規格＝排対(2次)山積0.28m3(平0.2m3):	m	1			DGD10360 管理費区分 無 単-30号 Z1
アルミ 矢板引抜工（両側分）	掘削深＝掘削深3.0m以下: 使用機種＝ﾄﾗｯｸｸﾚｰﾝ 油圧伸縮ｼﾞﾌﾞ型4.9t吊: ﾄﾗｯｸｸﾚｰﾝ賃料補正＝標準(1.0) :	m	1			DGD10370 管理費区分 無 単-31号 Z1
土留支保工(軽量金属支保工) (PRP管)		m	1			WYB00063 管理費区分 無 単-32号 Z1
諸雑費(まるめ)		式	1			ZS3000004 管理費区分 無 ZZ1
計						
単価						

参考資料

東近江市

1次単価表〈01〉

単-9号

単価適用年月日	20260701
歩掛適用年月日	20260701
労務等調整	00.00%-00.00%-1.0000

名称	舗装版切断	単位	m	数量	1	単価	
規格	舗装版種別ｱｽﾌｧﾙﾄ舗装版;舗装厚5cm						

名称	規格／条件	単位	数量	単価	金額	摘要
舗装版切断	舗装版種別＝ｱｽﾌｧﾙﾄ舗装版：ｱｽﾌｧﾙﾄ舗装版厚＝15cm以下：費用の内訳＝全ての費用：	m	1			CB430510 管理費区分 無 単-33号
計						
単価						

参考資料

東近江市

1次単価表〈01〉

単-10号

単価適用年月日	20260701
歩掛適用年月日	20260701
労務等調整	00.00%-00.00%-1.0000

名称	舗装版破砕	単位	m2	数量	1	単価	
規格	舗装版種別ｱｽﾌｧﾙﾄ舗装版;舗装版厚5cm						

名称	規格／条件	単位	数量	単価	金額	摘要
舗装版破砕	舗装版種別＝ｱｽﾌｧﾙﾄ舗装版: 障害等の有無＝無し: 騒音振動対策＝不要: 舗装版厚＝15cm以下: 積込作業の有無＝有り : 費用の内訳＝全ての費用:	m2	1			CB430310 管理費区分 無 単-36号
計						
単価						

参考資料

東近江市

1次単価表〈01〉

単-11号

単価適用年月日	20260701
歩掛適用年月日	20260701
労務等調整	00.00%-00.00%-1.0000

名称	殻運搬	単位	m3	数量	1	単価	
規格	殻種別舗装版破砕						

名称	規格／条件	単位	数量	単価	金額	摘要
殻運搬	殻発生作業＝舗装版破砕: 積込工法区分＝機械(騒音対策不要､厚15cm以下) : DID区間の有無＝無し: 運搬距離(km) (DID区間無) ＝6.5km以下: 費用の内訳＝全ての費用: 【 ダンプトラック[オンロード・ディーゼル] ｜１０ｔ 積級 】【 タイヤ損耗費｜１０ｔ 積級 良好 供用日 】	m3	1			CB227010 管理費区分 無 単-37号
計						
単価						

参考資料

東近江市

1次単価表〈01〉

単-12号

単価適用年月日	20260701
歩掛適用年月日	20260701
労務等調整	00.00%-00.00%-1.0000

名称	殻処分	単位	m3	数量	1	単価	
規格	As殻						

名称	規格／条件	単位	数量	単価	金額	摘要
殻処分	As殻	m3	1			YZT0000005-001 管理費区分 T
計						
単価						

参考資料

東近江市

1次単価表〈01〉

単-13号

単価適用年月日	20260701
歩掛適用年月日	20260701
労務等調整	00.00%-00.00%-1.0000

名称	下層路盤(歩道部)	単位	m2	数量	1	単価	
規格	路盤材種類再生ｸﾗｯｼｬﾗﾝ RC-30;仕上り 厚150mm						

名称	規格／条件	単位	数量	単価	金額	摘要
下層路盤(歩道部)	全仕上り 厚(実数入力) ＝150mm: 施工区分 ＝1層施工: 材料＝再生ｸﾗｯｼｬﾗﾝ RC-30: 費用 の内訳＝全ての費用:	m2	1			CB410031 管理費区分 無 単-38号
計						
単価						

参考資料

東近江市

1次単価表〈01〉

単-14号

単価適用年月日	20260701
歩掛適用年月日	20260701
労務等調整	00.00%-00.00%-1.0000

名称	上層路盤(歩道部)	単位	m2	数量	1	単価	
規格	路盤材種類粒度調整砕石 M-30;仕上り 厚120mm						

名称	規格／条件	単位	数量	単価	金額	摘要
上層路盤(歩道部)	全仕上り 厚(実数入力) ＝120mm: 施工区分 ＝1層施工: 材料＝粒度調整砕石 M-30: 費用 の内訳＝全ての費用:	m2	1			CB410041 管理費区分 無 単-39号
計						
単価						

参考資料

東近江市

1次単価表〈01〉

単-15号

単価適用年月日	20260701
歩掛適用年月日	20260701
労務等調整	00.00%-00.00%-1.0000

名称	表層(車道・路肩部)	単位	m2	数量	1	単価	
規格	材料種類再生密粒度ｱｽｺﾝ(13);舗装厚30㎜;平均幅員1.4m未満(1層当り 平均仕上り 厚50㎜以下)						

名称	規格／条件	単位	数量	単価	金額	摘要
表層(車道・ 路肩部)	平均幅員＝1.4m未満(仕上厚50㎜以下) : 1 層当平均仕上厚 50㎜以下＝30㎜: 材料＝再 生密粒度アスコン(１３) : 瀝青材料種類＝ ﾌﾟﾗｲﾑｺｰﾄ PK-3: 費用の内訳＝全ての費用:	m2	1			CB410260 管理費区分 無 単-40号
計						
単価						

参考資料

東近江市

1次単価表〈01〉

単-16号

単価適用年月日	20260701
歩掛適用年月日	20260701
労務等調整	00.00%-00.00%-1.0000

名称	交通誘導警備員	単位	人日	数量	1	単価	
規格							

名称	規格／条件	単位	数量	単価	金額	摘要
交通誘導警備員B		人日				WB010212 管理費区分 無 単-41号
計						
単価						

参考資料

東近江市

1次単価表〈01〉

単-17号

単価適用年月日	20260701
歩掛適用年月日	20260701
労務等調整	00.00%-00.00%-1.0000

名称	仮設材運搬費	単位	t	数量	1	単価	
規格							

名称	規格／条件	単位	数量	単価	金額	摘要
仮設材等の運搬（ 鋼矢板、H形鋼、覆工板、敷鉄板等）	発注機関区分＝関東・中部・近畿：片道運搬距離（ 実数入力） ＝10km：製品長区分＝12m以内：運搬割増率＝各種（ 実数入力）：運搬割増率（ 実数入力） ＝0無：その他の諸料金の有無＝無：	t	1			WB010020 管理費区分 無 単-42号
仮設材等の運搬（ 鋼矢板、H形鋼、覆工板、敷鉄板等）	同上	t	1			WB010020 管理費区分 無 単-42号
仮設材等の積込み取卸し費	作業区分＝積込み、取卸し（ 往復分）：	t	1			WB010030 管理費区分 無 単-43号
計						
単価						

参考資料

東近江市

2次単価表〈01〉

単-18号　　DGD10030

単価適用年月日	20260701
歩掛適用年月日	20260701
労務等調整	00.00% -1.0000

名称	機械掘削工(ﾊﾞｯｸﾎｳ)	単位	m3	数量	100	単価	
規格	排対(2次)山積0.28m3(平0.2m3)						

名称	規格／条件	単位	数量	単価	金額	摘要
土木一般世話役		人				R0125 管理費区分 無 割増率 0% Z1
普通作業員		人				R0102 管理費区分 無 割増率 0% Z1
ﾊﾞｯｸﾎｳ[ｸﾛｰﾗ]排対(2次) 山積0.28m3(平積0.2m3)		時間				DGD10032 管理費区分 無 単-44号 Z1
諸雑費(まるめ)		式	1			ZS3000004 管理費区分 無 ZZ1
計						
単価						
J01 ﾊﾞｯｸﾎｳ規格	排対(2次)山積0.28m3(平0.2m3)					

参考資料

東近江市

2次単価表〈01〉

単-19号　　WYB00071

単価適用年月日	20260701
歩掛適用年月日	20260701
労務等調整	00.00% -1.0000

名称	機械投入埋戻工(バックホウ投入＋タンパ締固め)	単位	m3	数量	100	単価	
規格	RC-30 バックホウ　山積0.28m3(平積0.2m3)						

名称	規格／条件	単位	数量	単価	金額	摘要
土木一般世話役		人				R0125 管理費区分 無 割増率 0% Z1
普通作業員		人				R0102 管理費区分 無 割増率 0% Z1
再生クラッシャーラン	ＲＣ－３０	m3	120			Z002122002 管理費区分 無 Z1
ﾊﾞｯｸﾎｳ[ｸﾛｰﾗ]排対(2次) 山積0.28m3(平積0.2m3)		時間				DGD10032 管理費区分 無 単-45号 Z1
タンパ締固め	費用の内訳＝全ての費用:	m3	100			CB210450 管理費区分 無 単-46号 Z1
諸雑費(まるめ)		式	1			ZS3000004 管理費区分 無 ZZ1
計						
単価						

参考資料

東近江市

2次単価表〈01〉

単-20号　　DXS10120

単価適用年月日	20260701
歩掛適用年月日	20260701
労務等調整	00.00% -1.0000

名称	機械投入埋戻工(ﾊﾞｯｸﾎｳ投入+人力締固め)	単位	m3	数量	100	単価	
規格	再生ｸﾗｯｼｬﾗﾝ RC-30 ﾊﾞｯｸﾎｳ 山積0.28m3[平積0.2m3]						

名称	規格／条件	単位	数量	単価	金額	摘要
土木一般世話役		人				R0125 管理費区分 無 割増率 0% Z1
普通作業員		人				R0102 管理費区分 無 割増率 0% Z1
普通作業員		人				R0102 管理費区分 無 割増率 0% Z1
再生クラッシャーラン	ＲＣ－３０	m3	120			Z002122002 管理費区分 無 Z1
ﾊﾞｯｸﾎｳ[ｸﾛｰﾗ]排対(2次) 山積0.28m3(平積0.2m3)		時間				DGD10032 管理費区分 無 単-44号 Z1
諸雑費(まるめ)		式	1			ZS3000004 管理費区分 無 ZZ1
計						
単価						
J01 埋戻土種別 J02 ﾊﾞｯｸﾎｳ規格	再生ｸﾗｯｼｬﾗﾝ RC-30 ﾊﾞｯｸﾎｳ 山積0.28m3[平積0.2m3]					

参考資料

東近江市

2次単価表(施工パッケージ) 〈01〉

単-21号　　CB210110

単価適用年月日	20260701
歩掛適用年月日	20260701
労務等調整	00.00% -1.0000

名称	土砂等運搬	単位	m3	数量	1	単価	
規格	標準 ﾊﾞｯｸﾎｳ山積0.45m3(平積0.35m3)　土砂(岩塊･玉石混り 土含む)　無し　10.0km以下						

名称	規格／条件	単位	構成比率	標準単価	単価	摘要
標準単価						
労務構成比率		%				
運転手(一般)	ﾄﾗｯｸ･ﾀﾞﾝﾌﾟ･散水車等運転	%				R0115 管理費区分 無 割増率　0%
材料構成比率		%				
軽油		%				Z006702002 管理費区分 無
機械構成比率		%				
ダンプトラック[オンロード・ディーゼル] 【 タイヤ損耗費】	１０ｔ 積級 【 １０ｔ 積級　良好　供用日】	%				M000301005 管理費区分 無
J01 土砂等発生現場 J02 積込機種･規格 J03 土質	標準 ﾊﾞｯｸﾎｳ山積0.45m3(平積0.35m3) 土砂(岩塊･玉石混り 土含む)					
J04 DID区間の有無 J09 運搬距離(km) (DID区間無)	無し 10.0km以下					

参考資料

2次単価表〈01〉

単-22号　　DGD60020

単価適用年月日	20260701
歩掛適用年月日	20260701
労務等調整	00.00% -1.0000

名称	ﾘﾌﾞ付硬質塩ﾋﾞ管設置工（市場単価）	単位	m	数量	1	単価	
規格	呼び径 200㎜ 20m以上 無 無						

名称	規格／条件	単位	数量	単価	金額	摘要
リブ付硬質塩ビ管設置工(材工共)	呼び径200㎜	m	1			Q2G1020020 管理費区分 無 Z1
諸雑費(まるめ)		式	1			ZS3000004 管理費区分 無 ZZ1
計						
単価						
J01 規格･仕様 J02 施工規模 J03 時間的制約を受ける場合の補正	呼び径 200㎜ 20m以上 無					
J04 夜間作業補正	無					

参考資料

東近江市

2次単価表〈01〉

単-23号　　WYB00004

単価適用年月日	20260701
歩掛適用年月日	20260701
労務等調整	00.00% -1.0000

名称	基礎砕石工	単位	m3	数量	100	単価	
規格	再生クラッシャラン　RC-30　機械施工(投入)						

名称	規格／条件	単位	数量	単価	金額	摘要
砕石基礎工(手間のみ)	砕石基礎設置　機械施工	m3	100			Q2G1040020 管理費区分 無 Z1
再生クラッシャーラン	ＲＣ－３０	m3	120			Z002122002 管理費区分 無 Z1
諸雑費(まるめ)		式	1			ZS3000004 管理費区分 無 ZZ1
計						
単価						

参考資料

東近江市

2次単価表〈01〉

単-24号　　DGD10360

単価適用年月日	20260701
歩掛適用年月日	20260701
労務等調整	00.00% -1.0000

名称	アルミ 矢板建込工（両側分）	単位	m	数量	100	単価	
規格	掘削深2.0m以下 排対(2次)山積0.28m3(平0.2m3)						

名称	規格／条件	単位	数量	単価	金額	摘要
土木一般世話役		人				R0125 管理費区分 無 割増率 0% Z1
特殊作業員		人				R0101 管理費区分 無 割増率 0% Z1
普通作業員		人				R0102 管理費区分 無 割増率 0% Z1
ﾊﾞｯｸﾎｳ[ｸﾛｰﾗ]排対(2次) 山積0.28m3(平積0.2m3)		時間				DGD10032 管理費区分 無 単-44号 Z1
諸雑費(まるめ)		式	1			ZS3000004 管理費区分 無 ZZ1
計						
単価						
J01 掘削深 J02 ﾊﾞｯｸﾎｳ規格	掘削深2.0m以下 排対(2次)山積0.28m3(平0.2m3)					

参考資料

東近江市

2次単価表〈01〉

単-25号　　DGD10370

単価適用年月日	20260701
歩掛適用年月日	20260701
労務等調整	00.00% -1.0000

名称	アルミ 矢板引抜工（両側分）	単位	m	数量	100	単価	
規格	掘削深2.0m以下 ﾄﾗｯｸｸﾚｰﾝ 油圧伸縮ｼﾞﾌﾞ型4.9t吊　標準(1.0)						

名称	規格／条件	単位	数量	単価	金額	摘要
土木一般世話役		人				R0125 管理費区分 無 割増率 0% Z1
特殊作業員		人				R0101 管理費区分 無 割増率 0% Z1
普通作業員		人				R0102 管理費区分 無 割増率 0% Z1
トラッククレーン[油圧伸縮ジブ型]	４．９ｔ 吊	日				L001120001 管理費区分 無 Z1
諸雑費(まるめ)		式	1			ZS3000004 管理費区分 無 ZZ1
計						
単価						
J01 掘削深 J02 使用機種 J03 ﾄﾗｯｸｸﾚｰﾝ賃料補正	掘削深2.0m以下 ﾄﾗｯｸｸﾚｰﾝ 油圧伸縮ｼﾞﾌﾞ型4.9t吊 標準(1.0)					

参考資料

東近江市

2次単価表〈01〉

単-26号　　WYB00057

単価適用年月日	20260701
歩掛適用年月日	20260701
労務等調整	00.00% -1.0000

名称	土留支保工(軽量金属支保工) (PRP管)	単位	m	数量	100	単価	
規格							

名称	規格／条件	単位	数量	単価	金額	摘要
土木一般世話役		人				R0125 管理費区分 無 割増率 0%
特殊作業員		人				R0101 管理費区分 無 割増率 0%
普通作業員		人				R0102 管理費区分 無 割増率 0%
腹起材賃料(軽量金属支保工)(PRP管)	掘削深＝掘削深: 2.0m以下(1段): 日進量補正係数＝1無: 建込矢板種別＝ｱﾙﾐ矢板:	式	1			DXS10240 管理費区分 無 単-47号
水圧ﾎﾟﾝﾌﾟ賃料(PRP管)	同上	式	1			DXS10260 管理費区分 無 単-48号
切梁材賃料(軽量金属支保材)(PRP管)	掘削深＝掘削深: 2.0m以下(1段): 掘削幅＝掘削深: 0.971～1.22m: 日進量補正係数＝1無: 建込矢板種別＝ｱﾙﾐ矢板:	式	1			DXS10250 管理費区分 無 単-49号
計						
単価						

参考資料

東近江市

2次単価表〈01〉

単-27号　　DGD10360

単価適用年月日	20260701
歩掛適用年月日	20260701
労務等調整	00.00% -1.0000

名称	アルミ 矢板建込工（両側分）	単位	m	数量	100	単価	
規格	掘削深2.5m以下 排対(2次)山積0.28m3(平0.2m3)						

名称	規格／条件	単位	数量	単価	金額	摘要
土木一般世話役		人				R0125 管理費区分 無 割増率 0% Z1
特殊作業員		人				R0101 管理費区分 無 割増率 0% Z1
普通作業員		人				R0102 管理費区分 無 割増率 0% Z1
ﾊﾞｯｸﾎｳ[ｸﾛｰﾗ]排対(2次) 山積0.28m3(平積0.2m3)		時間				DGD10032 管理費区分 無 単-44号 Z1
諸雑費(まるめ)		式	1			ZS3000004 管理費区分 無 ZZ1
計						
単価						
J01 掘削深 J02 ﾊﾞｯｸﾎｳ規格	掘削深2.5m以下 排対(2次)山積0.28m3(平0.2m3)					

参考資料

東近江市

2次単価表〈01〉

単-28号　　DGD10370

単価適用年月日	20260701
歩掛適用年月日	20260701
労務等調整	00.00% -1.0000

名称	アルミ 矢板引抜工（両側分）	単位	m	数量	100	単価	
規格	掘削深2.5m以下 ﾄﾗｯｸｸﾚｰﾝ 油圧伸縮ｼﾞﾌﾞ型4.9t吊　標準(1.0)						

名称	規格／条件	単位	数量	単価	金額	摘要
土木一般世話役		人				R0125 管理費区分 無 割増率 0% Z1
特殊作業員		人				R0101 管理費区分 無 割増率 0% Z1
普通作業員		人				R0102 管理費区分 無 割増率 0% Z1
トラッククレーン[油圧伸縮ジブ型]	４．９ｔ 吊	日				L001120001 管理費区分 無 Z1
諸雑費(まるめ)		式	1			ZS3000004 管理費区分 無 ZZ1
計						
単価						
J01 掘削深 J02 使用機種 J03 ﾄﾗｯｸｸﾚｰﾝ賃料補正	掘削深2.5m以下 ﾄﾗｯｸｸﾚｰﾝ 油圧伸縮ｼﾞﾌﾞ型4.9t吊 標準(1.0)					

参考資料

東近江市

2次単価表〈01〉

単-29号　　WYB00062

単価適用年月日	20260701
歩掛適用年月日	20260701
労務等調整	00.00% -1.0000

名称	土留支保工(軽量金属支保工) (PRP管)	単位	m	数量	100	単価	
規格							

名称	規格／条件	単位	数量	単価	金額	摘要
土木一般世話役		人				R0125 管理費区分 無 割増率 0%
特殊作業員		人				R0101 管理費区分 無 割増率 0%
普通作業員		人				R0102 管理費区分 無 割増率 0%
腹起材賃料(軽量金属支保工)(PRP管)	掘削深＝掘削深: 2.5m以下(2段): 日進量補正係数＝1無: 建込矢板種別＝ｱﾙﾐ矢板:	式	1			DXS10240 管理費区分 無 単-50号
水圧ﾎﾟﾝﾌﾟ賃料(PRP管)	同上	式	1			DXS10260 管理費区分 無 単-51号
切梁材賃料(軽量金属支保材)(PRP管)	掘削深＝掘削深: 2.5m以下(2段): 掘削幅＝掘削深: 0.971～1.22m: 日進量補正係数＝1無: 建込矢板種別＝ｱﾙﾐ矢板:	式	1			DXS10250 管理費区分 無 単-52号
計						
単価						

参考資料

東近江市

2次単価表〈01〉

単-30号　　DGD10360

単価適用年月日	20260701
歩掛適用年月日	20260701
労務等調整	00.00% -1.0000

名称	アルミ 矢板建込工（両側分）	単位	m	数量	100	単価	
規格	掘削深3.0m以下 排対(2次)山積0.28m3(平0.2m3)						

名称	規格／条件	単位	数量	単価	金額	摘要
土木一般世話役		人				R0125 管理費区分 無 割増率 0% Z1
特殊作業員		人				R0101 管理費区分 無 割増率 0% Z1
普通作業員		人				R0102 管理費区分 無 割増率 0% Z1
ﾊﾞｯｸﾎｳ[ｸﾛｰﾗ]排対(2次) 山積0.28m3(平積0.2m3)		時間				DGD10032 管理費区分 無 単-44号 Z1
諸雑費(まるめ)		式	1			ZS3000004 管理費区分 無 ZZ1
計						
単価						
J01 掘削深 J02 ﾊﾞｯｸﾎｳ規格	掘削深3.0m以下 排対(2次)山積0.28m3(平0.2m3)					

参考資料

東近江市

2次単価表〈01〉

単-31号　　DGD10370

単価適用年月日	20260701
歩掛適用年月日	20260701
労務等調整	00.00% -1.0000

名称	アルミ 矢板引抜工（両側分）	単位	m	数量	100	単価	
規格	掘削深3.0m以下 ﾄﾗｯｸｸﾚｰﾝ 油圧伸縮ｼﾞﾌﾞ型4.9t吊　標準(1.0)						

名称	規格／条件	単位	数量	単価	金額	摘要
土木一般世話役		人				R0125 管理費区分 無 割増率 0% Z1
特殊作業員		人				R0101 管理費区分 無 割増率 0% Z1
普通作業員		人				R0102 管理費区分 無 割増率 0% Z1
トラッククレーン[油圧伸縮ジブ型]	４．９ｔ 吊	日				L001120001 管理費区分 無 Z1
諸雑費(まるめ)		式	1			ZS3000004 管理費区分 無 ZZ1
計						
単価						
J01 掘削深 J02 使用機種 J03 ﾄﾗｯｸｸﾚｰﾝ賃料補正	掘削深3.0m以下 ﾄﾗｯｸｸﾚｰﾝ 油圧伸縮ｼﾞﾌﾞ型4.9t吊 標準(1.0)					

参考資料

東近江市

2次単価表〈01〉

単-32号　　WYB00063

単価適用年月日	20260701
歩掛適用年月日	20260701
労務等調整	00.00% -1.0000

名称	土留支保工(軽量金属支保工) (PRP管)	単位	m	数量	100	単価	
規格							

名称	規格／条件	単位	数量	単価	金額	摘要
土木一般世話役		人				R0125 管理費区分 無 割増率 0%
特殊作業員		人				R0101 管理費区分 無 割増率 0%
普通作業員		人				R0102 管理費区分 無 割増率 0%
腹起材賃料(軽量金属支保工)(PRP管)	掘削深＝掘削深: 3.0m以下(2段): 日進量補正係数＝1無: 建込矢板種別＝ｱﾙﾐ矢板:	式	1			DXS10240 管理費区分 無 単-53号
水圧ﾎﾟﾝﾌﾟ賃料(PRP管)	同上	式	1			DXS10260 管理費区分 無 単-54号
切梁材賃料(軽量金属支保材)(PRP管)	掘削深＝掘削深: 3.0m以下(2段): 掘削幅＝掘削深: 0.971～1.22m: 日進量補正係数＝1無: 建込矢板種別＝ｱﾙﾐ矢板:	式	1			DXS10250 管理費区分 無 単-55号
計						
単価						

参考資料

東近江市

2次単価表(施工パッケージ) 〈01〉

単-33号　　CB430510

単価適用年月日	20260701
歩掛適用年月日	20260701
労務等調整	00.00% -1.0000

名称	舗装版切断	単位	m	数量	1	単価	
規格	ｱｽﾌｧﾙﾄ舗装版 15cm以下 全ての費用						

名称	規格／条件	単位	構成比率	標準単価	単価	摘要
標準単価						
労務構成比率		%				
特殊作業員		%				R0101 管理費区分 無 割増率 0%
土木一般世話役		%				R0125 管理費区分 無 割増率 0%
普通作業員		%				R0102 管理費区分 無 割増率 0%
材料構成比率		%				
コンクリートカッタ （ブレード）	径１８インチ	%				Z006540009 管理費区分 無
ガソリン	レギュラー ｽﾀﾝﾄﾞ	%				Z006704001 管理費区分 無
機械構成比率		%				
コンクリートカッタ[バキューム式(超低騒音型)]	湿式 切削深２０ｃｍ級 ブレード径φ５６ｃｍ	%				M001161013 管理費区分 無
J01 舗装版種別 J02 ｱｽﾌｧﾙﾄ舗装版厚 J05 費用の内訳	ｱｽﾌｧﾙﾄ舗装版 15cm以下 全ての費用					

参考資料

東近江市

2次単価表〈01〉

単-34号　　DXS20050

単価適用年月日	20260701
歩掛適用年月日	20260701
労務等調整	00.00% -1.0000

名称	廃材運搬	単位	回	数量	1	単価	
規格	21.2km						

名称	規格／条件	単位	数量	単価	金額	摘要
ダンプトラック運転		時間				DXS20060 管理費区分 無 単-56号 Z1
諸雑費(まるめ)		式	1			ZS3000004 管理費区分 無 ZZ1
計						
単価						
J01 片道運搬距離	21.2 km					

参考資料

東近江市

2次単価表〈01〉

単-35号　　DXS20030

単価適用年月日	20260701
歩掛適用年月日	20260701
労務等調整	00.00% -1.0000

名称	舗装版切断排水処理工	単位	m	数量	100	単価	
規格	アスファルト 舗装版 15cm以下						

名称	規格／条件	単位	数量	単価	金額	摘要
特殊作業員		人				R0101 管理費区分 無 割増率 0% Z1
排水処理装置損料	処理能力０．６ｍ３／ｈ １００Ｖ ０．４ｋｗ	時間				M960000010 管理費区分 無 Z1
発動発電機運転		時間				DXS20040 管理費区分 無 単-57号 Z1
諸雑費(率＋まるめ)		式	1			ZS8000004 管理費区分 無 ZZ1
計						
単価						
J01 舗装版種別 J02 舗装版厚	アスファルト 舗装版 15cm以下					

参考資料

東近江市

2次単価表(施工パッケージ) 〈01〉

単-36号　　CB430310

単価適用年月日	20260701
歩掛適用年月日	20260701
労務等調整	00.00% -1.0000

名称	舗装版破砕	単位	m2	数量	1	単価	
規格	ｱｽﾌｧﾙﾄ舗装版 無し 不要 15cm以下 有り 全ての費用						

名称	規格／条件	単位	構成比率	標準単価	単価	摘要
標準単価						
労務構成比率		%				
土木一般世話役		%				R0125 管理費区分 無 割増率 0%
運転手(特殊)	重機械等運転	%				R0114 管理費区分 無 割増率 0%
普通作業員		%				R0102 管理費区分 無 割増率 0%
材料構成比率		%				
軽油		%				Z006702002 管理費区分 無
機械構成比率		%				
バックホウ(クローラ型)［ 後方超小旋回型］	山積0．４５ｍ3(平積0．３５ｍ3） 供用 日当たり 賃料	%				L001010012 管理費区分 無
J01 舗装版種別 J02 障害等の有無 J03 騒音振動対策	ｱｽﾌｧﾙﾄ舗装版 無し 不要					
J04 舗装版厚 J06 積込作業の有無 J07 費用の内訳	15cm以下 有り 全ての費用					

参考資料

東近江市

2次単価表(施工パッケージ) 〈01〉

単-37号　　CB227010

単価適用年月日	20260701
歩掛適用年月日	20260701
労務等調整	00.00% -1.0000

名称	殻運搬	単位	m3	数量	1	単価	
規格	舗装版破砕 機械(騒音対策不要、厚15cm以下)　無し　6.5km以下 全ての費用						

名称	規格／条件	単位	構成比率	標準単価	単価	摘要
標準単価						
労務構成比率		%				
運転手(一般)	ﾄﾗｯｸ･ﾀﾞﾝﾌﾟ・散水車等運転	%				R0115 管理費区分 無 割増率　0%
材料構成比率		%				
軽油		%				Z006702002 管理費区分 無
機械構成比率		%				
ダンプトラック[オンロード・ディーゼル] 【 タイヤ損耗費】	１０ｔ 積級 【 １０ｔ 積級　良好　供用日】	%				M000301005 管理費区分 無
J01 殻発生作業 J02 積込工法区分 J03 DID区間の有無	舗装版破砕 機械(騒音対策不要、厚15cm以下) 無し					
J07 運搬距離(km) (DID区間無) J13 費用の内訳	6.5km以下 全ての費用					

参考資料

2次単価表(施工パッケージ) 〈01〉

単-38号　　CB410031

単価適用年月日	20260701
歩掛適用年月日	20260701
労務等調整	00.00% -1.0000

名称	下層路盤(歩道部)	単位	m2	数量	1	単価	
規格	150mm 1層施工 再生ｸﾗｯｼｬﾗﾝ RC-30 全ての費用						

名称	規格／条件	単位	構成比率	標準単価	単価	摘要
標準単価						
労務構成比率		%				
運転手(特殊)	重機械等運転	%				R0114 管理費区分 無 割増率 0%
特殊作業員		%				R0101 管理費区分 無 割増率 0%
普通作業員		%				R0102 管理費区分 無 割増率 0%
土木一般世話役		%				R0125 管理費区分 無 割増率 0%
材料構成比率		%				
再生クラッシャーラン	ＲＣ－３０	%				Z002122002 管理費区分 無
軽油		%				Z006702002 管理費区分 無
機械構成比率		%				
小型バックホウ(クローラ型)［ 後方超小旋回型］	超低騒音型 排ガス型(第3 次) 山積0．０９ｍ３	%				M000201100 管理費区分 無

参考資料

2次単価表(施工パッケージ) 〈01〉

単-38号　　CB410031

単価適用年月日	20260701
歩掛適用年月日	20260701
労務等調整	00.00% -1.0000

名称	下層路盤(歩道部)	単位	m2	数量	1	単価	
規格	150mm 1層施工 再生ｸﾗｯｼｬﾗﾝ RC-30 全ての費用						

名称	規格／条件	単位	構成比率	標準単価	単価	摘要
振動ローラ(舗装用)［ 搭乗・コンバインド式］	運転質量3 ～4 t　供用日当たり 賃料	%				L001070011 管理費区分 無
J01 全仕上り 厚(実数入力) J02 施工区分 J03 材料	150 mm 1層施工 再生ｸﾗｯｼｬﾗﾝ RC-30					
J04 費用の内訳	全ての費用					

参考資料

東近江市

2次単価表(施工パッケージ) <01>

単-39号　　CB410041

単価適用年月日	20260701
歩掛適用年月日	20260701
労務等調整	00.00% -1.0000

名称	上層路盤(歩道部)	単位	m2	数量	1	単価	
規格	120mm 1層施工 粒度調整砕石 M-30 全ての費用						

名称	規格／条件	単位	構成比率	標準単価	単価	摘要
標準単価						
労務構成比率		%				
運転手(特殊)	重機械等運転	%				R0114 管理費区分 無 割増率 0%
特殊作業員		%				R0101 管理費区分 無 割増率 0%
普通作業員		%				R0102 管理費区分 無 割増率 0%
土木一般世話役		%				R0125 管理費区分 無 割増率 0%
材料構成比率		%				
粒度調整砕石	Ｍ－３０	%				Z002124002 管理費区分 無
軽油		%				Z006702002 管理費区分 無
機械構成比率		%				
小型バックホウ(クローラ型)［ 後方超小旋回型］	超低騒音型 排ガス型(第3 次) 山積０．０９ｍ３	%				M000201100 管理費区分 無

参考資料

2次単価表(施工パッケージ) 〈01〉

単-39号　　CB410041

単価適用年月日	20260701
歩掛適用年月日	20260701
労務等調整	00.00% -1.0000

名称	上層路盤(歩道部)	単位	m2	数量	1	単価	
規格	120mm 1層施工 粒度調整砕石 M-30 全ての費用						

名称	規格／条件	単位	構成比率	標準単価	単価	摘要
振動ローラ(舗装用)［ 搭乗・コンバインド式］	運転質量3 ～4 t　供用日当たり 賃料	%				L001070011 管理費区分 無
J01 全仕上り 厚(実数入力) J02 施工区分 J03 材料	120 mm 1層施工 粒度調整砕石 M-30					
J04 費用の内訳	全ての費用					

参考資料

東近江市

2次単価表(施工パッケージ) 〈01〉

単-40号　　CB410260

単価適用年月日	20260701
歩掛適用年月日	20260701
労務等調整	00.00% -1.0000

名称	表層(車道・路肩部)	単位	m2	数量	1	単価	
規格	1.4m未満(仕上厚50mm以下)　30mm　再生密粒度アスコン(１３)　ﾌﾟﾗｲﾑｺｰﾄ PK-3全ての費用						

名称	規格／条件	単位	構成比率	標準単価	単価	摘要
標準単価						
労務構成比率		%				
特殊作業員		%				R0101 管理費区分 無 割増率 0%
普通作業員		%				R0102 管理費区分 無 割増率 0%
土木一般世話役		%				R0125 管理費区分 無 割増率 0%
材料構成比率		%				
再生アスファルト 混合物	再生密粒度アスコン(１３)	%				Z004101004 管理費区分 無
アスファルト 乳剤	ＰＫ－３　プライムコート 用　比重=1.0	%				Z004130002 管理費区分 無
ガソリン	レギュラー　ｽﾀﾝﾄﾞ	%				Z006704001 管理費区分 無
軽油		%				Z006702002 管理費区分 無
機械構成比率		%				

参考資料

2次単価表(施工パッケージ) <01>

単-40号　　CB410260

単価適用年月日	20260701
歩掛適用年月日	20260701
労務等調整	00.00% -1.0000

名称	表層(車道・路肩部)	単位	m2	数量	1	単価	
規格	1.4m未満(仕上厚50mm以下)　30mm　再生密粒度アスコン(１３)　ﾌﾟﾗｲﾑｺｰﾄ PK-3全ての費用						

名称	規格／条件	単位	構成比率	標準単価	単価	摘要
振動ローラ(舗装用)[ハンドガイド式]	運転質量０．５～０．６ｔ	%				M000804001 管理費区分 無
振動コンパクタ[前進型]	機械質量４０～６０ｋｇ	%				M000807001 管理費区分 無
J01 平均幅員 J02 1層当平均仕上厚 50mm以下 J05 材料	1.4m未満(仕上厚50mm以下) 30 mm 再生密粒度アスコン(１３)					
J06 瀝青材料種類 J07 費用の内訳	ﾌﾟﾗｲﾑｺｰﾄ PK-3 全ての費用					

参考資料

東近江市

2次単価表〈01〉

単-41号　　WB010212

単価適用年月日	20260701
歩掛適用年月日	20260701
労務等調整	00.00% -1.0000

名称	交通誘導警備員B	単位	人日	数量	1	単価	
規格							

名称	規格／条件	単位	数量	単価	金額	摘要
交通誘導警備員B		人				R0804 管理費区分　無 割増率　　0% Z1
諸雑費(まるめ)		式				ZS3000004 管理費区分　無 ZZ1
計						
単価						

参考資料

東近江市

2次単価表〈01〉

単-42号　　WB010020

単価適用年月日	20260701
歩掛適用年月日	20260701
労務等調整	00.00% -1.0000

名称	仮設材等の運搬（ 鋼矢板、H形鋼、覆工板、敷鉄板等）	単位	t	数量	1	単価	
規格	関東・ 中部・ 近畿 10km 12m以内 各種(実数入力)　0 無						

名称	規格／条件	単位	数量	単価	金額	摘要
基本運賃区分A	製品長12m以内 10kmまで	t	1			Z006810001 管理費区分 無 Z1
諸雑費(まるめ)		式	1			ZS3000004 管理費区分 無 ZZ1
計						
単価						
J01 発注機関区分 J02 片道運搬距離(実数入力) J04 製品長区分	関東・ 中部・ 近畿 10 km 12m以内					
J05 運搬割増率 J06 運搬割増率(実数入力) J07 その他の諸料金の有無	各種(実数入力) 0 無					

参考資料

東近江市

2次単価表〈01〉

単-43号　　WB010030

単価適用年月日	20260701
歩掛適用年月日	20260701
労務等調整	00.00% -1.0000

名称	仮設材等の積込み取卸し 費	単位	t	数量	1	単価	
規格	積込み、取卸し (往復分)						

名称	規格／条件	単位	数量	単価	金額	摘要
積込み. 取卸し 費(仮設材等)		t	2			Z006800001 管理費区分 無
計						
単価						
J01 作業区分	積込み、取卸し (往復分)					

参考資料

東近江市

3次単価表〈01〉

単-44号　　DGD10032

単価適用年月日	20260701
歩掛適用年月日	20260701
労務等調整	00.00% -1.0000

名称	ﾊﾞｯｸﾎｳ[ｸﾛｰﾗ]排対(2次) 山積0.28m3(平積0.2m3)	単位	時間	数量	1	単価	
規格							

名称	規格／条件	単位	数量	単価	金額	摘要
運転手(特殊)	重機械等運転	人				R0114 管理費区分 無 割増率 0% Z1
軽油		L				Z006702002 管理費区分 無 Z1
バックホウ(クローラ) [標準]	排ガス型(第2 次) 山積0．２８ｍ3	時間				M000202015 管理費区分 無 Z1
諸雑費(まるめ)		式	1			ZS3000004 管理費区分 無 ZZ1
計						
単価						

参考資料

3次単価表〈01〉

単-45号　　DGD10032

単価適用年月日	20260701
歩掛適用年月日	20260701
労務等調整	00.00% -1.0000

名称	ﾊﾞｯｸﾎｳ[ｸﾛｰﾗ]排対(2次) 山積0.28m3(平積0.2m3)	単位	時間	数量	1	単価	
規格							

名称	規格／条件	単位	数量	単価	金額	摘要
運転手(特殊)	重機械等運転	人				R0114 管理費区分 無 割増率 0% Z1
軽油		L				Z006702002 管理費区分 無 Z1
バックホウ(クローラ)［ 標準］	排ガス型(第2 次)　山積0．２８ｍ3	時間				M000202015 管理費区分 無 Z1
諸雑費(まるめ)		式				ZS3000004 管理費区分 無 ZZ1
計						
単価						

参考資料

3次単価表(施工パッケージ) 〈01〉

単-46号　　CB210450

単価適用年月日	20260701
歩掛適用年月日	20260701
労務等調整	00.00% -1.0000

名称	タンパ締固め	単位	m3	数量	1	単価	
規格	全ての費用						

名称	規格／条件	単位	構成比率	標準単価	単価	摘要
標準単価						
労務構成比率		%				
特殊作業員		%				R0101 管理費区分 無 割増率 0%
普通作業員		%				R0102 管理費区分 無 割増率 0%
材料構成比率		%				
ガソリン	レギュラー スタンド	%				Z006704001 管理費区分 無
機械構成比率		%				
タンパ及びランマ	質量 ６０～８０ｋｇ 供用日当たり 賃料	%				L001180001 管理費区分 無
J01 費用の内訳	全ての費用					

参考資料

3次単価表〈01〉

単-47号　　DXS10240

単価適用年月日	20260701
歩掛適用年月日	20260701
労務等調整	00.00% -1.0000

名称	腹起材賃料(軽量金属支保工)(PRP管)	単位	式	数量	1	単価	
規格	掘削深: 2.0m以下(1段) 1 ｱﾙﾐ矢板						

名称	規格／条件	単位	数量	単価	金額	摘要
アルミ 製腹起し 賃料	110㎜×130㎜×3m	本	4			L922142570 管理費区分 無 Z1
アルミ 製腹起し 賃料	110㎜×130㎜×4m	本	2			L922142580 管理費区分 無 Z1
諸雑費(まるめ)		式	1			ZS3000004 管理費区分 無 ZZ1
計						
単価						
J01 掘削深 J02 日進量補正係数 J03 建込矢板種別	掘削深: 2.0m以下(1段) 1 ｱﾙﾐ矢板					

参考資料

東近江市

3次単価表〈01〉

単-48号　　DXS10260

単価適用年月日	20260701
歩掛適用年月日	20260701
労務等調整	00.00% -1.0000

名称	水圧ﾎﾟﾝﾌﾟ賃料(PRP管)	単位	式	数量	1	単価	
規格	掘削深: 2.0m以下(1段) 1 ｱﾙﾐ矢板						

名称	規格／条件	単位	数量	単価	金額	摘要
軽量金属支保工用水圧ポンプ賃料	手動式	台	1			L922142590 管理費区分 無 Z1
諸雑費(まるめ)		式	1			ZS3000004 管理費区分 無 ZZ1
計						
単価						
J01 掘削深 J02 日進量補正係数 J03 建込矢板種別	掘削深: 2.0m以下(1段) 1 ｱﾙﾐ矢板					

参考資料

東近江市

3次単価表〈01〉

単-49号　　DXS10250

単価適用年月日	20260701
歩掛適用年月日	20260701
労務等調整	00.00% -1.0000

名称	切梁材賃料(軽量金属支保材)(PRP管)	単位	式	数量	1	単価	
規格	掘削深: 2.0m以下(1段) 掘削深: 0.971～1.22m 1　ｱﾙﾐ矢板						

名称	規格／条件	単位	数量	単価	金額	摘要
水圧サポート 賃料	W=59～90cm	本	6			L922142520 管理費区分 無 Z1
諸雑費(まるめ)		式	1			ZS3000004 管理費区分 無 ZZ1
計						
単価						
J01 掘削深 J02 掘削幅 J03 日進量補正係数	掘削深: 2.0m以下(1段) 掘削深: 0.971～1.22m 1					
J04 建込矢板種別	ｱﾙﾐ矢板					

参考資料

東近江市

3次単価表〈01〉

単-50号　　DXS10240

単価適用年月日	20260701
歩掛適用年月日	20260701
労務等調整	00.00% -1.0000

名称	腹起材賃料(軽量金属支保工)(PRP管)	単位	式	数量	1	単価	
規格	掘削深: 2.5m以下(2段) 1 ｱﾙﾐ矢板						

名称	規格／条件	単位	数量	単価	金額	摘要
アルミ 製腹起し 賃料	110㎜×130㎜×3m	本	8			L922142570 管理費区分 無 Z1
アルミ 製腹起し 賃料	110㎜×130㎜×4m	本	4			L922142580 管理費区分 無 Z1
諸雑費(まるめ)		式	1			ZS3000004 管理費区分 無 ZZ1
計						
単価						
J01 掘削深 J02 日進量補正係数 J03 建込矢板種別	掘削深: 2.5m以下(2段) 1 ｱﾙﾐ矢板					

参考資料

3次単価表〈01〉

単-51号　　DXS10260

単価適用年月日	20260701
歩掛適用年月日	20260701
労務等調整	00.00% -1.0000

名称	水圧ﾎﾟﾝﾌﾟ賃料(PRP管)	単位	式	数量	1	単価	
規格	掘削深: 2.5m以下(2段) 1 ｱﾙﾐ矢板						

名称	規格／条件	単位	数量	単価	金額	摘要
軽量金属支保工用水圧ポンプ賃料	手動式	台	1			L922142590 管理費区分 無 Z1
諸雑費(まるめ)		式	1			ZS3000004 管理費区分 無 ZZ1
計						
単価						
J01 掘削深 J02 日進量補正係数 J03 建込矢板種別	掘削深: 2.5m以下(2段) 1 ｱﾙﾐ矢板					

参考資料

東近江市

3次単価表〈01〉

単-52号　　DXS10250

単価適用年月日	20260701
歩掛適用年月日	20260701
労務等調整	00.00% -1.0000

名称	切梁材賃料(軽量金属支保材)(PRP管)	単位	式	数量	1	単価	
規格	掘削深: 2.5m以下(2段) 掘削深: 0.971～1.22m 1　ｱﾙﾐ矢板						

名称	規格／条件	単位	数量	単価	金額	摘要
水圧サポート 賃料	W=59～90cm	本	12			L922142520 管理費区分 無 Z1
諸雑費(まるめ)		式	1			ZS3000004 管理費区分 無 ZZ1
計						
単価						
J01 掘削深 J02 掘削幅 J03 日進量補正係数	掘削深: 2.5m以下(2段) 掘削深: 0.971～1.22m 1					
J04 建込矢板種別	ｱﾙﾐ矢板					

参考資料

東近江市

3次単価表〈01〉

単-53号　　DXS10240

単価適用年月日	20260701
歩掛適用年月日	20260701
労務等調整	00.00% -1.0000

名称	腹起材賃料(軽量金属支保工)(PRP管)	単位	式	数量	1	単価	
規格	掘削深: 3.0m以下(2段) 1 ｱﾙﾐ矢板						

名称	規格／条件	単位	数量	単価	金額	摘要
アルミ 製腹起し 賃料	110㎜×130㎜×3m	本	8			L922142570 管理費区分 無 Z1
アルミ 製腹起し 賃料	110㎜×130㎜×4m	本	4			L922142580 管理費区分 無 Z1
諸雑費(まるめ)		式	1			ZS3000004 管理費区分 無 ZZ1
計						
単価						
J01 掘削深 J02 日進量補正係数 J03 建込矢板種別	掘削深: 3.0m以下(2段) 1 ｱﾙﾐ矢板					

参考資料

東近江市

3次単価表〈01〉

単-54号　　DXS10260

単価適用年月日	20260701
歩掛適用年月日	20260701
労務等調整	00.00% -1.0000

名称	水圧ﾎﾟﾝﾌﾟ賃料(PRP管)	単位	式	数量	1	単価	
規格	掘削深: 3.0m以下(2段) 1 ｱﾙﾐ矢板						

名称	規格／条件	単位	数量	単価	金額	摘要
軽量金属支保工用水圧ポンプ賃料	手動式	台	1			L922142590 管理費区分 無 Z1
諸雑費(まるめ)		式	1			ZS3000004 管理費区分 無 ZZ1
計						
単価						
J01 掘削深 J02 日進量補正係数 J03 建込矢板種別	掘削深: 3.0m以下(2段) 1 ｱﾙﾐ矢板					

参考資料

東近江市

3次単価表〈01〉

単-55号　　DXS10250

単価適用年月日	20260701
歩掛適用年月日	20260701
労務等調整	00.00% -1.0000

名称	切梁材賃料(軽量金属支保材)(PRP管)	単位	式	数量	1	単価	
規格	掘削深: 3.0m以下(2段) 掘削深: 0.971～1.22m 1　ｱﾙﾐ矢板						

名称	規格／条件	単位	数量	単価	金額	摘要
水圧サポート 賃料	W=59～90cm	本	12			L922142520 管理費区分 無 Z1
諸雑費(まるめ)		式	1			ZS3000004 管理費区分 無 ZZ1
計						
単価						
J01 掘削深 J02 掘削幅 J03 日進量補正係数	掘削深: 3.0m以下(2段) 掘削深: 0.971～1.22m 1					
J04 建込矢板種別	ｱﾙﾐ矢板					

参考資料

東近江市

3次単価表〈01〉

単-56号　　DXS20060

単価適用年月日	20260701
歩掛適用年月日	20260701
労務等調整	00.00% -1.0000

名称	ダンプトラック運転	単位	時間	数量	1	単価	
規格							

名称	規格／条件	単位	数量	単価	金額	摘要
運転手(一般)	ﾄﾗｯｸ･ﾀﾞﾝﾌﾟ・散水車等運転	人				R0115 管理費区分 無 割増率 0% Z1
軽油		L				Z006702002 管理費区分 無 Z1
ダンプトラック[オンロード・ディーゼル]	２ｔ 積級	時間				M000301001 管理費区分 無 Z1
タイヤ損耗費	２～３ｔ 積級　良好	時間				Z010020022 管理費区分 無 Z1
諸雑費(まるめ)		式	1			ZS3000004 管理費区分 無 ZZ1
計						
単価						

参考資料

東近江市

3次単価表〈01〉

単-57号　　DXS20040

単価適用年月日	20260701
歩掛適用年月日	20260701
労務等調整	00.00% -1.0000

名称	発動発電機運転	単位	時間	数量	1	単価	
規格							

名称	規格／条件	単位	数量	単価	金額	摘要
発動発電機[ガソリンエンジン駆動]	３ｋＶＡ(排水処理装置用)	時間				M915100100 管理費区分 無 Z2
ガソリン	レギュラー　ｽﾀﾝﾄﾞ	L				Z006704001 管理費区分 無 Z1,Z2
油脂類		式	1			ZS7S70700 管理費区分 無 ZZ1,Z2
諸雑費(まるめ)		式	1			ZS3000004 管理費区分 無 ZZ2
計						
単価						

参考資料

東近江市

設計内訳書〈02〉

工事名	公共下水道愛東北部汚水幹線（６工区）工事 市単	当　初	事業区分	下水道	主たる工種	下水道工事（２）
			工事区分	管路	施工地域	一般交通影響有り（２）－２

工事区分・工種・種別・細別	規格	単位	数量	単価	金額	数量増減	金額増減	摘要
管路		式	1					
マンホール工		式	1					
組立マンホール工		式	1					
組立1号マンホール	平均マンホール深2.436m、T-14	箇所	4					単-1号
内副管	内副管径150	箇所	1					単-2号
直接工事費		式	1					
共通仮設		式	1					
共通仮設費（率計上）		式	1					
純工事費		式	1					
現場管理費		式	1					
工事原価		式	1					
一般管理費等		式	1					

参考資料

東近江市

設計内訳書〈02〉

工事名	公共下水道愛東北部汚水幹線（６工区）工事 市単	当　初	事業区分	下水道	主たる工種	下水道工事（２）
			工事区分	共通仮設	施工地域	一般交通影響有り（２）－２

工事区分・工種・種別・細別	規格	単位	数量	単価	金額	数量増減	金額増減	摘要
工事価格		式	1					
消費税相当額		式	1					
工事費計		式	1					

参考資料

東近江市

1次単価表〈02〉

単-1号

単価適用年月日	20260701
歩掛適用年月日	20260701
労務等調整	00.00%-00.00%-1.0000

名称	組立1号ﾏﾝﾎｰﾙ	単位	箇所	数量	4	単価	
規格	平均ﾏﾝﾎｰﾙ深2.436m、T-14						

名称	規格／条件	単位	数量	単価	金額	摘要
組立マンホール設置工（市場単価）	規格･仕様＝1号(900㎜) 3m以下: 施工規模＝4箇所以上: 時間的制約を受ける場合の補正＝無: 夜間作業補正＝無:	箇所	4			DGD60070 管理費区分 無 単-3号
組立ﾏﾝﾎｰﾙ 底版	1号 φ900㎜ 穴無し	個	4			Z902505264 管理費区分 無
組立ﾏﾝﾎｰﾙ 1号 管取付け壁	Ⅰ種 φ900㎜ H=1,800㎜	個	3			Z902505300 管理費区分 無
組立ﾏﾝﾎｰﾙ 1号 管取付け壁	Ⅰ種 φ900㎜ H=1,200㎜	個	1			Z902505296 管理費区分 無
組立ﾏﾝﾎｰﾙ 斜壁	1号 φ600×900×600㎜	個	1			Z902505246 管理費区分 無
組立ﾏﾝﾎｰﾙ 斜壁	1号 φ600×900×450㎜	個	3			Z902505244 管理費区分 無
組立ﾏﾝﾎｰﾙ 直壁	1号 φ900㎜ H=300㎜	個	2			Z902505192 管理費区分 無
組立ﾏﾝﾎｰﾙ 調整ﾘﾝｸﾞ	各号共通 φ600㎜ H=50㎜	個	4			Z902505032 管理費区分 無
組立ﾏﾝﾎｰﾙ 調整ﾘﾝｸﾞ	各号共通 φ600㎜ H=100㎜	個	1			Z902505034 管理費区分 無
組立ﾏﾝﾎｰﾙ 調整ﾘﾝｸﾞ	各号共通 φ600㎜ H=150㎜	個	3			Z902505036 管理費区分 無
組立ﾏﾝﾎｰﾙ調整金具	各号共通 H=15㎜まで	個	1			Z902505026 管理費区分 無

参考資料

東近江市

1次単価表〈02〉

単-1号

単価適用年月日	20260701
歩掛適用年月日	20260701
労務等調整	00.00%-00.00%-1.0000

名称	組立1号ﾏﾝﾎｰﾙ	単位	箇所	数量	4	単価	
規格	平均ﾏﾝﾎｰﾙ深2.436m、T-14						

名称	規格／条件	単位	数量	単価	金額	摘要
組立ﾏﾝﾎｰﾙ調整金具	各号共通 H=25mmまで	個	2			Z902505028 管理費区分 無
組立ﾏﾝﾎｰﾙ調整金具	各号共通 H=45mmまで	個	1			Z902505030 管理費区分 無
底部工	インバート 有	箇所	4			WYB00058 管理費区分 無 単-4号
底部工	インバート 無	箇所	1			WYB00061 管理費区分 無 単-5号
鋳鉄製ﾏﾝﾎｰﾙ蓋	T-14 呼び600 JSWAS G-4対応(除雪対応)	組	4			Z902505008 管理費区分 無
ﾏﾝﾎｰﾙ用可とう 継手 φ200mm	塩ﾋﾞ(ﾘﾌﾞ)管用 拡張ﾊﾞﾝﾄﾞﾀｲﾌﾟ	個	8			Z902505068 管理費区分 無
組立ﾏﾝﾎｰﾙ削孔費	1号 PRPφ200mm	個	4			WYB00063 管理費区分 無
計						
単価						

参考資料

東近江市

1次単価表〈02〉

単-2号

単価適用年月日	20260701
歩掛適用年月日	20260701
労務等調整	00.00%-00.00%-1.0000

名称	内副管	単位	箇所	数量	1	単価	
規格	内副管径150						

名称	規格／条件	単位	数量	単価	金額	摘要
内副管取付工	段差(m)＝段差1.0m未満:	箇所	1			DGD10825 管理費区分 無 単-6号
ｽﾘﾑ型ﾘﾌﾞ管内副管継手	200×150	個	1			YZA0000001-001 管理費区分 無
ｽﾘﾑ型内副管用ﾏﾝﾎｰﾙ継手用ｴﾙﾎﾞ	150	個	1			YZA0000002-001 管理費区分 無
ｽﾘﾑ型内副管用ﾏﾝﾎｰﾙ継手用立管		本	0.2			YZA0000003-001 管理費区分 無
計						
単価						

参考資料

東近江市

2次単価表〈02〉

単-3号　　DGD60070

単価適用年月日	20260701
歩掛適用年月日	20260701
労務等調整	00.00% -1.0000

名称	組立マンホール設置工（市場単価）	単位	箇所	数量	1	単価	
規格	1号(900㎜) 3m以下 4箇所以上 無 無						

名称	規格／条件	単位	数量	単価	金額	摘要
組立マンホール設置工	1号(900㎜) 3m以下	箇所	1			Q2G1070040 管理費区分 無 Z1
諸雑費(まるめ)		式	1			ZS3000004 管理費区分 無 ZZ1
計						
単価						
J01 規格･仕様 J02 施工規模 J03 時間的制約を受ける場合の補正	1号(900㎜) 3m以下 4箇所以上 無					
J04 夜間作業補正	無					

参考資料

東近江市

2次単価表〈02〉

単-4号　　WYB00058

単価適用年月日	20260701
歩掛適用年月日	20260701
労務等調整	00.00% -1.0000

名称	底部工	単位	箇所	数量	1	単価	
規格	インバート 有						

名称	規格／条件	単位	数量	単価	金額	摘要
再生ｸﾗｯｼｬﾗﾝ	RC-40	m3	0.271			WYB00059 管理費区分 無 単-7号
モルタル上塗り 工(配合1: 2)	モルタル厚　20㎜(マンホール用)	m2	0.739			WYB00060 管理費区分 無 単-8号
合板円形型枠工	施工箇所＝ﾏﾝﾎｰﾙ円形部:	m2	0.283			DXS10440 管理費区分 無 単-9号
コンクリ ート	構造物種別＝小型構造物: 打設工法＝人力打設: ｺﾝｸﾘｰﾄ規格＝18-8-40(高炉) : 養生工の種類＝一般養生: 現場内小運搬の有無＝無し: 費用の内訳＝全ての費用:	m3	0.07			CB240010 管理費区分 無 単-10号
計						
単価						

参考資料

2次単価表〈02〉

単-5号　　WYB00061

単価適用年月日	20260701
歩掛適用年月日	20260701
労務等調整	00.00% -1.0000

名称	底部工	単位	箇所	数量	1	単価	
規格	インバート 無						

名称	規格／条件	単位	数量	単価	金額	摘要
再生ｸﾗｯｼｬﾗﾝ	RC-40	m3	0.271			WYB00062 管理費区分 無 単-11号
計						
単価						

参考資料

東近江市

2次単価表〈02〉

単-6号　　DGD10825

単価適用年月日	20260701
歩掛適用年月日	20260701
労務等調整	00.00% -1.0000

名称	内副管取付工	単位	箇所	数量	1	単価	
規格	段差1.0m未満						

名称	規格／条件	単位	数量	単価	金額	摘要
土木一般世話役		人				R0125 管理費区分 無 割増率 0% Z1
特殊作業員		人				R0101 管理費区分 無 割増率 0% Z1
普通作業員		人				R0102 管理費区分 無 割増率 0% Z1
諸雑費(まるめ)		式	1			ZS3000004 管理費区分 無 ZZ1
計						
単価						
J01 段差(m)	段差1.0m未満					

参考資料

3次単価表〈02〉

単-7号　　WYB00059

単価適用年月日	20260701
歩掛適用年月日	20260701
労務等調整	00.00% -1.0000

名称	再生ｸﾗｯｼｬﾗﾝ	単位	ｍ3	数量	100	単価	
規格	RC-40						

名称	規格／条件	単位	数量	単価	金額	摘要
再生クラッシャーラン	ＲＣ－４０	m3	120			Z002122003 管理費区分　無
計						
単価						

参考資料

3次単価表〈02〉

単-8号　　WYB00060

単価適用年月日	20260701
歩掛適用年月日	20260701
労務等調整	00.00% -1.0000

名称	モルタル上塗り 工(配合1: 2)	単位	m2	数量	1	単価	
規格	モルタル厚　20㎜(マンホール用)						

名称	規格／条件	単位	数量	単価	金額	摘要
左官		人				R0135 管理費区分 無 割増率　0% Z1
普通作業員		人				R0102 管理費区分 無 割増率　0% Z1
ﾓﾙﾀﾙ練工	ｾﾒﾝﾄ種別＝高炉ｾﾒﾝﾄB種 袋物 40t以上: 配合比＝配合比１ ： ２ ：	m3	0.02			DXS10420 管理費区分 無 単-12号 Z1
諸雑費(まるめ)		式	1			ZS3000004 管理費区分 無 ZZ1
計						
単価						

参考資料

東近江市

3次単価表〈02〉

単-9号　　DXS10440

単価適用年月日	20260701
歩掛適用年月日	20260701
労務等調整	00.00% -1.0000

名称	合板円形型枠工	単位	m2	数量	100	単価	
規格	ﾏﾝﾎｰﾙ円形部						

名称	規格／条件	単位	数量	単価	金額	摘要
土木一般世話役		人				R0125 管理費区分 無 割増率 0% Z1
型わく 工		人				R0133 管理費区分 無 割増率 0% Z1
普通作業員		人				R0102 管理費区分 無 割増率 0% Z1
諸雑費(率＋まるめ)		式	1			ZS8000004 管理費区分 無 ZZ1
計						
単価						
J01 施工箇所	ﾏﾝﾎｰﾙ円形部					

参考資料

東近江市

3次単価表(施工パッケージ) 〈02〉

単-10号　　CB240010

単価適用年月日	20260701
歩掛適用年月日	20260701
労務等調整	00.00% -1.0000

名称	コンクリート	単位	m3	数量	1	単価	
規格	小型構造物 人力打設 18-8-40(高炉) 一般養生 無し 全ての費用						

名称	規格／条件	単位	構成比率	標準単価	単価	摘要
標準単価						
労務構成比率		%				
普通作業員		%				R0102 管理費区分 無 割増率 0%
土木一般世話役		%				R0125 管理費区分 無 割増率 0%
特殊作業員		%				R0101 管理費区分 無 割増率 0%
材料構成比率		%				
生コンクリート	１８－８－４０ 高炉 W/C=60%以下	%				Z002012010 管理費区分 無
J01 構造物種別 J02 打設工法 J03 ｺﾝｸﾘｰﾄ規格	小型構造物 人力打設 18-8-40(高炉)					
J05 養生工の種類 J07 現場内小運搬の有無 J13 費用の内訳	一般養生 無し 全ての費用					

参考資料

東近江市

3次単価表〈02〉

単-11号　　WYB00062

単価適用年月日	20260701
歩掛適用年月日	20260701
労務等調整	00.00% -1.0000

名称	再生ｸﾗｯｼｬﾗﾝ	単位	ｍ3	数量	100	単価	
規格	RC-40						

名称	規格／条件	単位	数量	単価	金額	摘要
再生クラッシャーラン	ＲＣ－４０	m3	120			Z002122003 管理費区分　無
計						
単価						

参考資料

4次単価表〈02〉

単-12号　　DXS10420

単価適用年月日	20260701
歩掛適用年月日	20260701
労務等調整	00.00% -1.0000

名称	ﾓﾙﾀﾙ練工	単位	m3	数量	1	単価	
規格	高炉ｾﾒﾝﾄB種 袋物 40t以上 配合比１ ： ２						

名称	規格／条件	単位	数量	単価	金額	摘要
セメント（ 高炉Ｂ）	２５ｋｇ 袋入	t	0.72			Z002002008 管理費区分 無 Z1
コンクリ ート 用骨材　砂	洗い　細目	m3	0.95			Z002104002 管理費区分 無 Z1
普通作業員		人				R0102 管理費区分 無 割増率　0% Z1
諸雑費（ まるめ）		式	1			ZS3000004 管理費区分 無 ZZ1
計						
単価						
J01 ｾﾒﾝﾄ種別 J02 配合比	高炉ｾﾒﾝﾄB種 袋物 40t以上 配合比１ ： ２					

参考資料

東近江市

【 参考資料】積算条件等明示書

入札契約過程における透明性および公平性を確保するため、参考までに積算条件を示すものであり、契約の履行を拘束するものではない。
従って、施工方法その他工事目的物を完成するために必要な一切の手段については、受注者がその責任において定めるものとする。

工事番号		
工事名		公共下水道愛東北部汚水幹線（６工区）工事 国費
施工箇所		
単価適用年月		2026年 7月 1日
歩掛適用年月		2026年 7月 1日
施工地区		東近江土木事務所管内
単価補正	生コン	東近江土木事務所管内
	合材	
	石材	
	港湾石材	
	燃料	

東近江市

【 参考資料】積算条件等明示書

	ICT補正(3次元出来形管理・データ納品、外注	
	経費等の費用に係る補正)	しない
	週休2 日制の補正	しない
現場環境改善費	計上の有無	しない
	市街地補正	市街地以外

【 参考資料】積算条件等明示書

１．見積によって決定した建設副産物受入価格一覧

（ 単位: 円）

単価コード	名称	規格	摘要	単位	単価	受入条件
YZT0000004	建設汚泥処分	脱水ｹｰｷ		t	6,000	
YZT0000005	殻処分	As殻		m3	2,820	
YZT0000007	土砂処分	残土		m3	1,800	

【 参考資料】積算条件等明示書

入札契約過程における透明性および公平性を確保するため、参考までに積算条件を示すものであり、契約の履行を拘束するものではない。
従って、施工方法その他工事目的物を完成するために必要な一切の手段については、受注者がその責任において定めるものとする。

工事番号		
工事名		公共下水道愛東北部汚水幹線（６工区）工事 市単
施工箇所		
単価適用年月		2026年 7月 1日
歩掛適用年月		2026年 7月 1日
施工地区		東近江土木事務所管内
単価補正	生コン	東近江土木事務所管内
	合材	
	石材	
	港湾石材	
	燃料	

【 参考資料】積算条件等明示書

	ICT補正(3次元出来形管理・データ納品、外注	
	経費等の費用に係る補正)	しない
	週休2 日制の補正	しない
現場環境改善費	計上の有無	しない
	市街地補正	市街地以外

【 参考資料】積算条件等明示書

１．見積によって決定した資材単価一覧

（ 単位：円）

単価コード	材料名	規格	摘要	単位	見積単価一覧			
					①	②	③	④
					⑤	⑥	⑦	⑧
					⑨	⑩	⑪	⑫
					⑬	⑭	⑮	⑯
					⑰	⑱	⑲	⑳
YZA0000001	ｽﾘﾑ型ﾘﾌﾞ管内副管継手	200×150		個	59,000	0	0	0
					0	0	0	0
					0	0	0	0
					0	0	0	0
					0	0	0	0
YZA0000002	ｽﾘﾑ型内副管用ﾏﾝﾎｰﾙ継手用ｴﾙﾎﾞ	150		個	11,000	0	0	0
					0	0	0	0
					0	0	0	0
					0	0	0	0
					0	0	0	0
YZA0000003	ｽﾘﾑ型内副管用ﾏﾝﾎｰﾙ継手用立管	2000L		本	21,000	0	0	0
					0	0	0	0
					0	0	0	0
					0	0	0	0
					0	0	0	0

【 参考資料】積算条件等明示書【 全体】

共通仮設費	主たる工種	３１： 下水道工事（ ２）
	施工地域補正	一般交通影響有り（ ２） －２
	除雪工事補正	補正無
	対象支給品費	なし
	無償貸与機械等評価額	なし
現場管理費	施工地域補正	一般交通影響有り（ ２） －２
	施工時期補正	冬期日数 0日 工期日数 0日
		積雪寒冷地域区分 無し
	緊急工事補正	しない
	砂防・ 地滑り 工事補正	しない
	対象支給品費	なし
	無償貸与機械等評価額	なし
一般管理費等	財団法人等の補正	しない
	前払金割合による補正	３５ %を超えるもの　または　補正無し
	契約保証に係る補正	発注者が金銭的保証を必要とする場合

【 当初 】

数量総括表


工　種	種　別	細　別	規　格	単位	計算数量	設計数量	備　考
補助							
管きょ工(開削)	管路土工	管路掘削		m3	628	620	
		管路埋戻	RC-30	m3	453	450	
		発生土処理	L=8.3km	m3	628	620	
	管布設工	リブ付硬質塩化ビニル管	φ200	m	253	250	
	管基礎工	砕石基礎	RC-30	m	253	250	
	管路土留工	アルミ矢板土留	1.56～2	m	75.0	75	
		アルミ矢板土留	2.06～2.5	m	72.5	72.5	
		アルミ矢板土留	2.61～3	m	110.0	110	
		アルミ矢板賃料		式	1.0	1	
マンホール工	組立マンホール工	組立1号マンホール	平均マンホール深 H=　m T-14	箇所	―	―	
付帯工	舗装版破砕工	舗装版切断	t≦15cm	m	515	510	
		舗装版切断排水処理工		式	1.0	1	
		舗装版破砕	t≦15cm	m2	270	270	
		殻運搬	As殻、L=3.8km	m3	17.3	17	
		殻処分	As殻	m3	17.3	17	
	アスファルト舗装復旧工	下層路盤	RC-30 t=15cm	m2	270	270	
		上層路盤	M-30 t=12cm	m2	270	270	
		表層	再生密粒度As(13) t=3cm W<1.4m	m2	270	270	
仮説工	交通管理工	交通誘導警備員		式	1.0	1	
共通仮設費	運搬費	仮設材運搬費		式	1.0	1	

【 当初 】

数量総括表

工　種	種　別	細　別	規　格	単位	計算数量	設計数量	備　考
市費							
マンホール工	組立マンホールエ	組立1号マンホール	平均マンホール深 H=2.436m T-14	箇所	4.0	4	
		内副管	φ150	箇所	1.0	1	No.18


系 統 図 S=1:2500

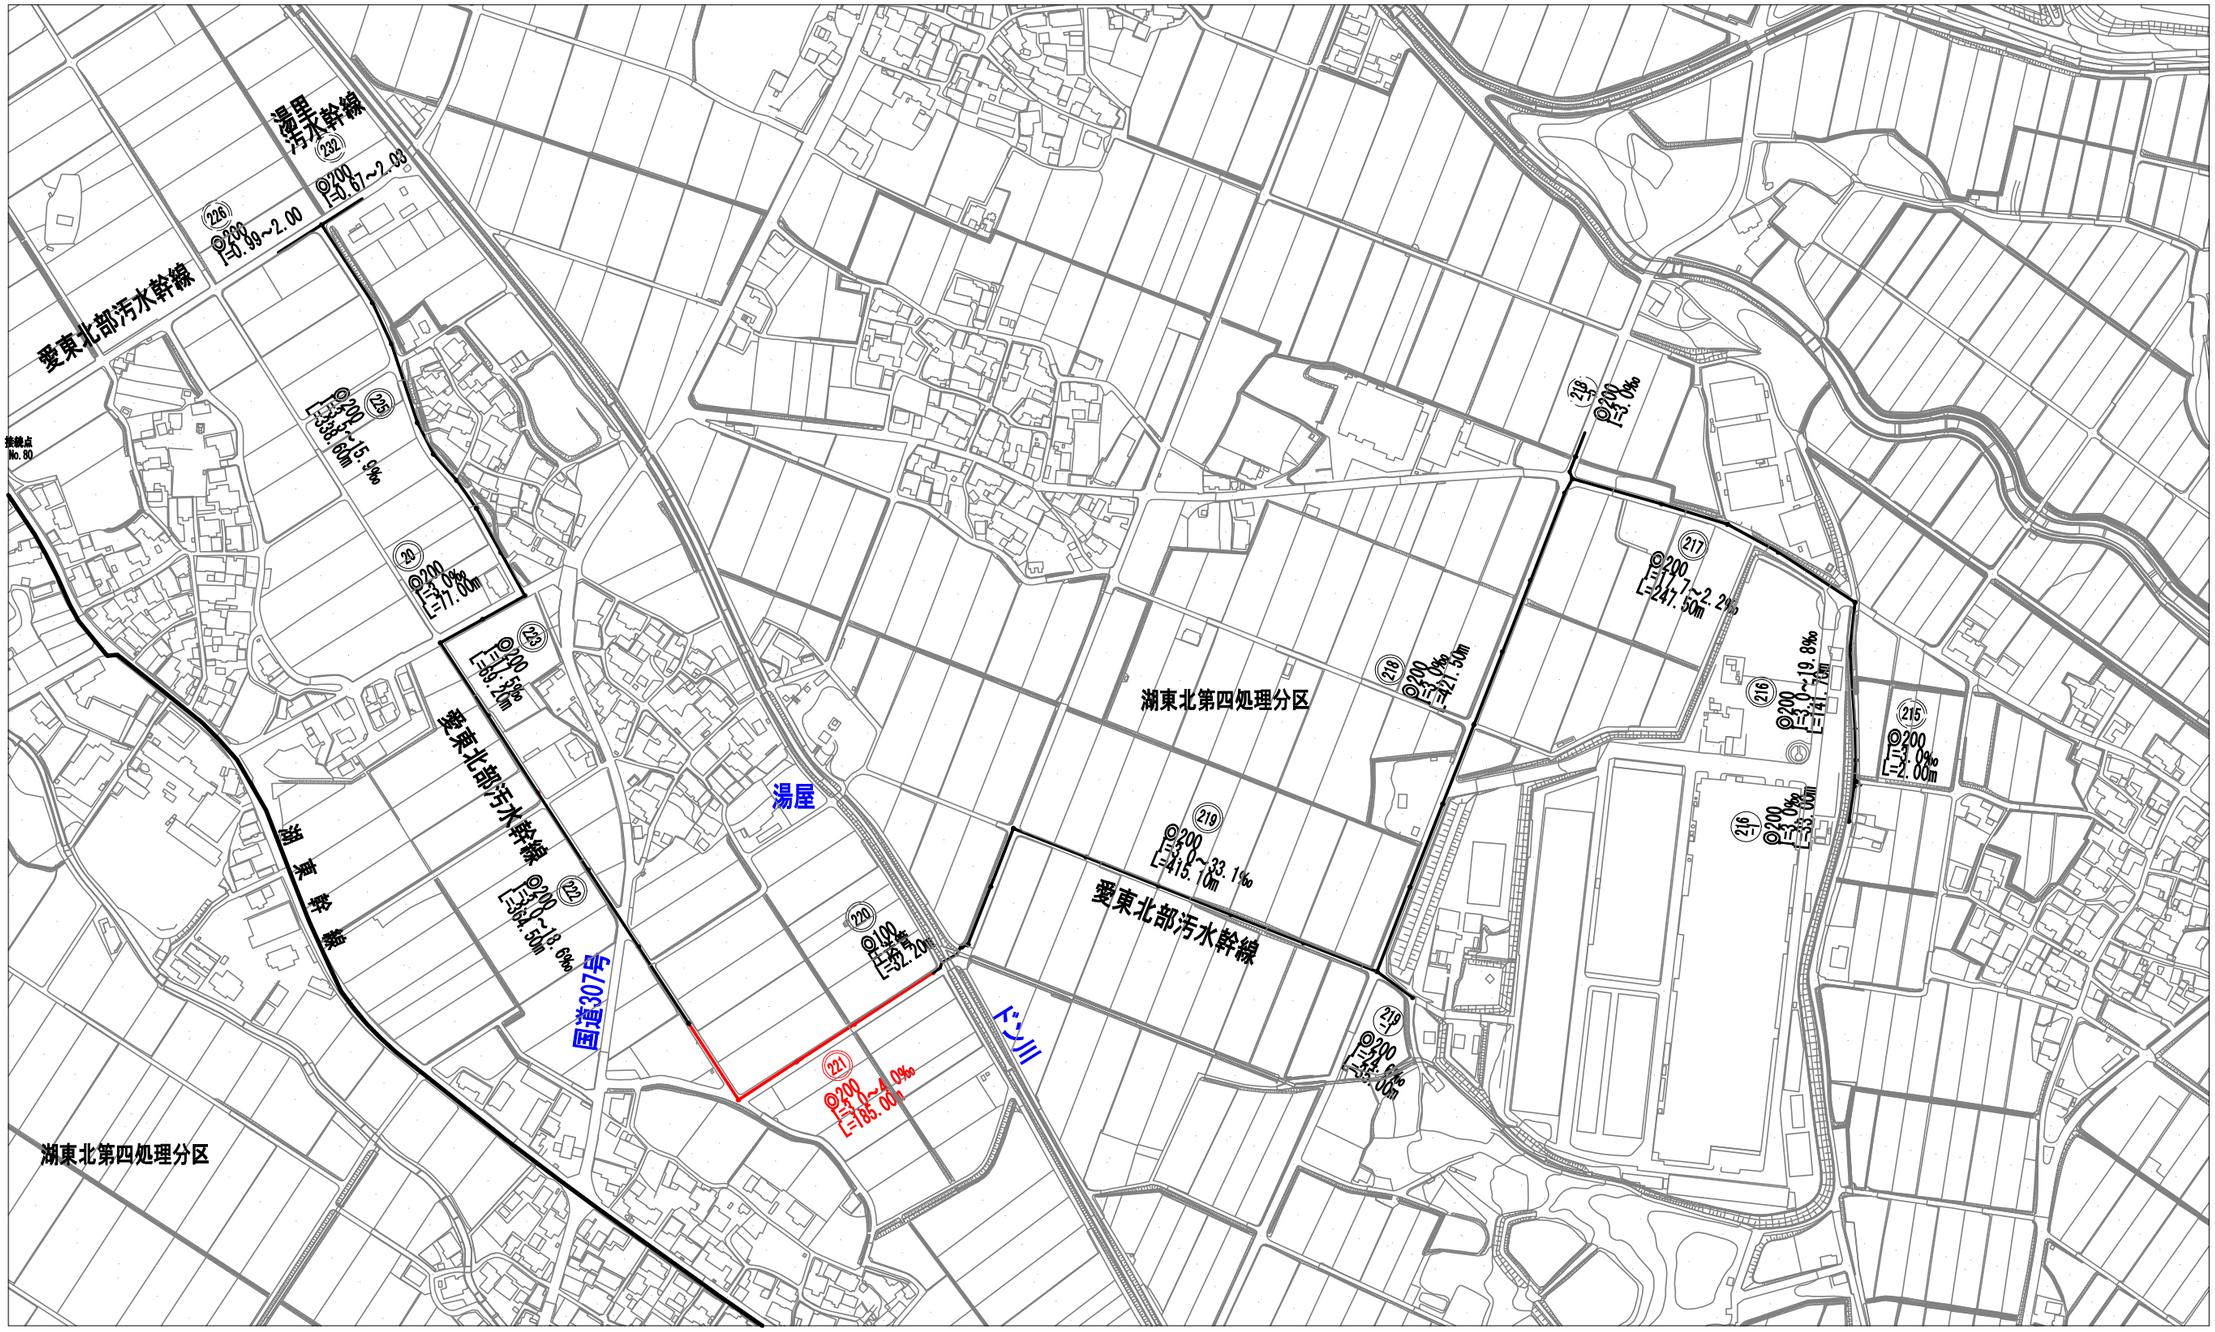


施工年度	令和8年度
工事名	公共下水道 愛東北部汚水幹線(6工区)工事
工事場所	東近江市湯屋町地先
幹線名	愛東北部汚水幹線
図面名称	系統図
縮尺	図示
図面番号	1
事業主体	東近江市
施工業者名	

湯屋地区

平 面 図 S=1:500

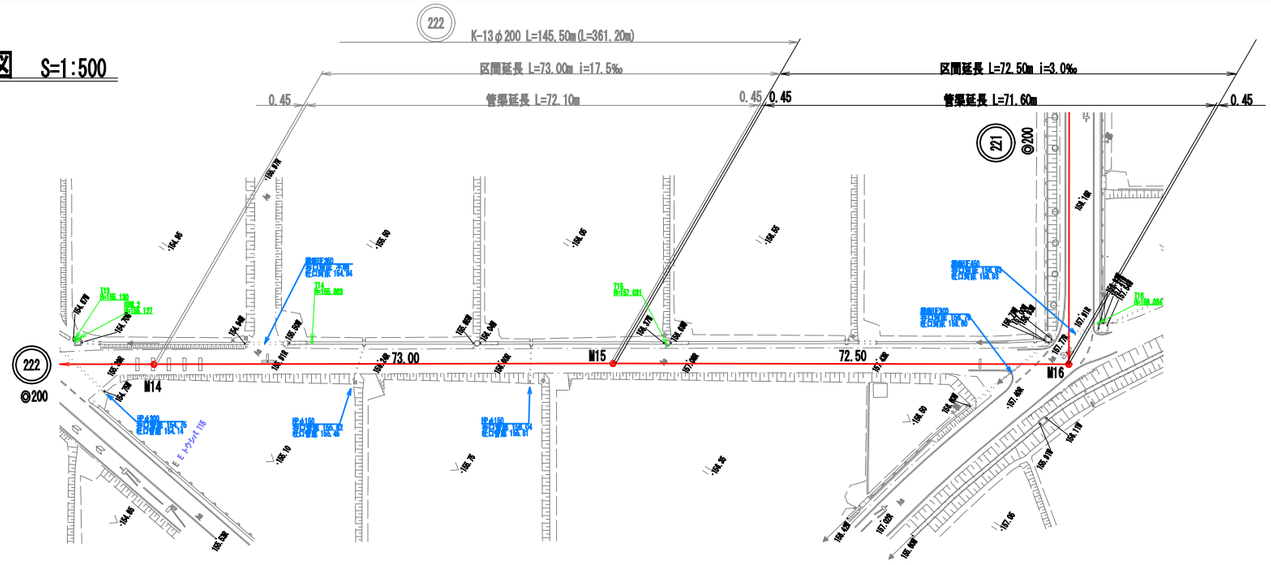


縦断面図 V=1:100 H=1:500

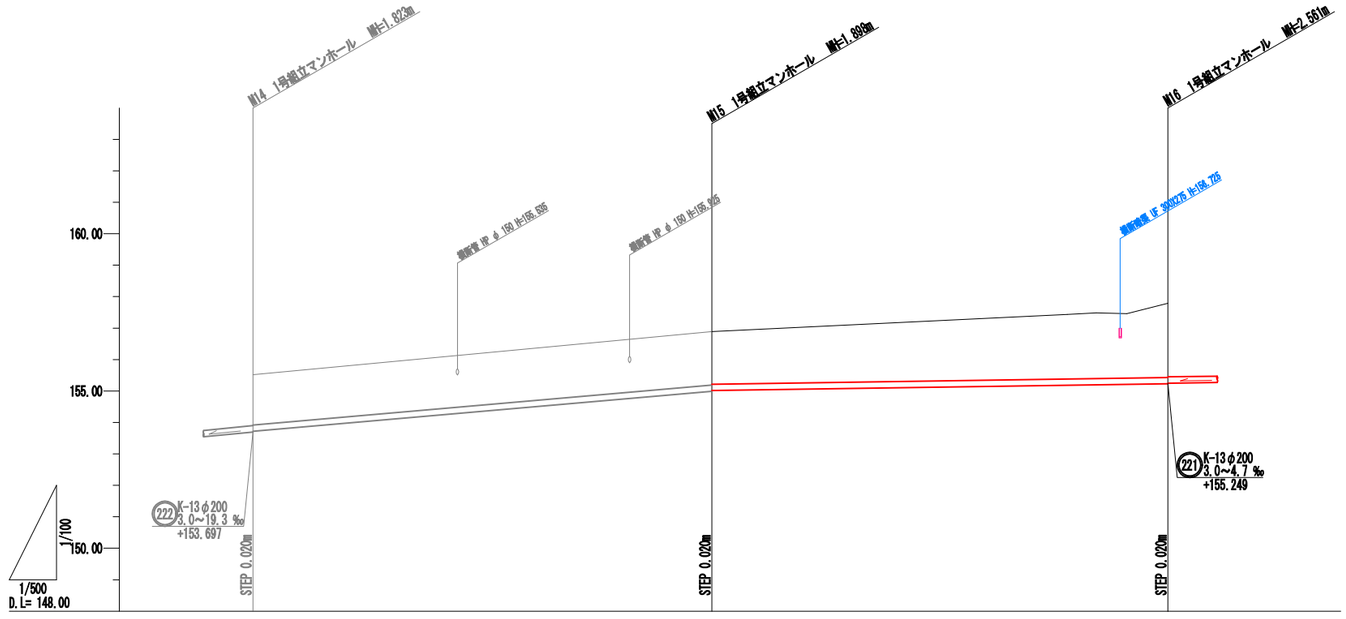

路線番号	222		
管種・管径(mm)	K-13φ200		
号線延長(m)	145.50		
勾配(‰)	17.5‰	3.0‰	
人孔間距離(m)	73.00	72.50	
土被り(m)	1.60	1.70	2.36
管底高	153.717	154.892	155.229
地盤高(m)	155.52	156.89	157.79
測点	M14	M15	M16

凡例	
記号	種別
←——	設計管渠
←——	将来管渠
←——	既設管渠
—○—	塩ビ製小型人孔
—⬭—	楕円組立人孔
—◍—	1号組立人孔
—◎—	2号組立人孔
—◉—	副管付人孔
—○—	既設人孔

位 置 図 S=1:10,000

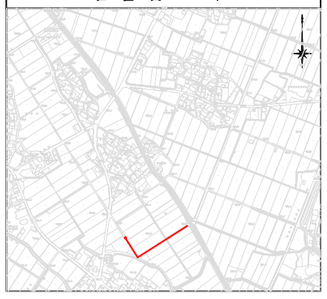


222


施工年度	令和8年度
工事名	公共下水道 愛東北部汚水幹線(6工区)工事
工事場所	東近江市湯屋町地先
幹線名	愛東北部汚水幹線
図面名称	平面図・縦断図(1)
縮尺	図示
図面番号	2
事業主体	東近江市
施工業者名	

湯屋地区

平面図 S=1:500

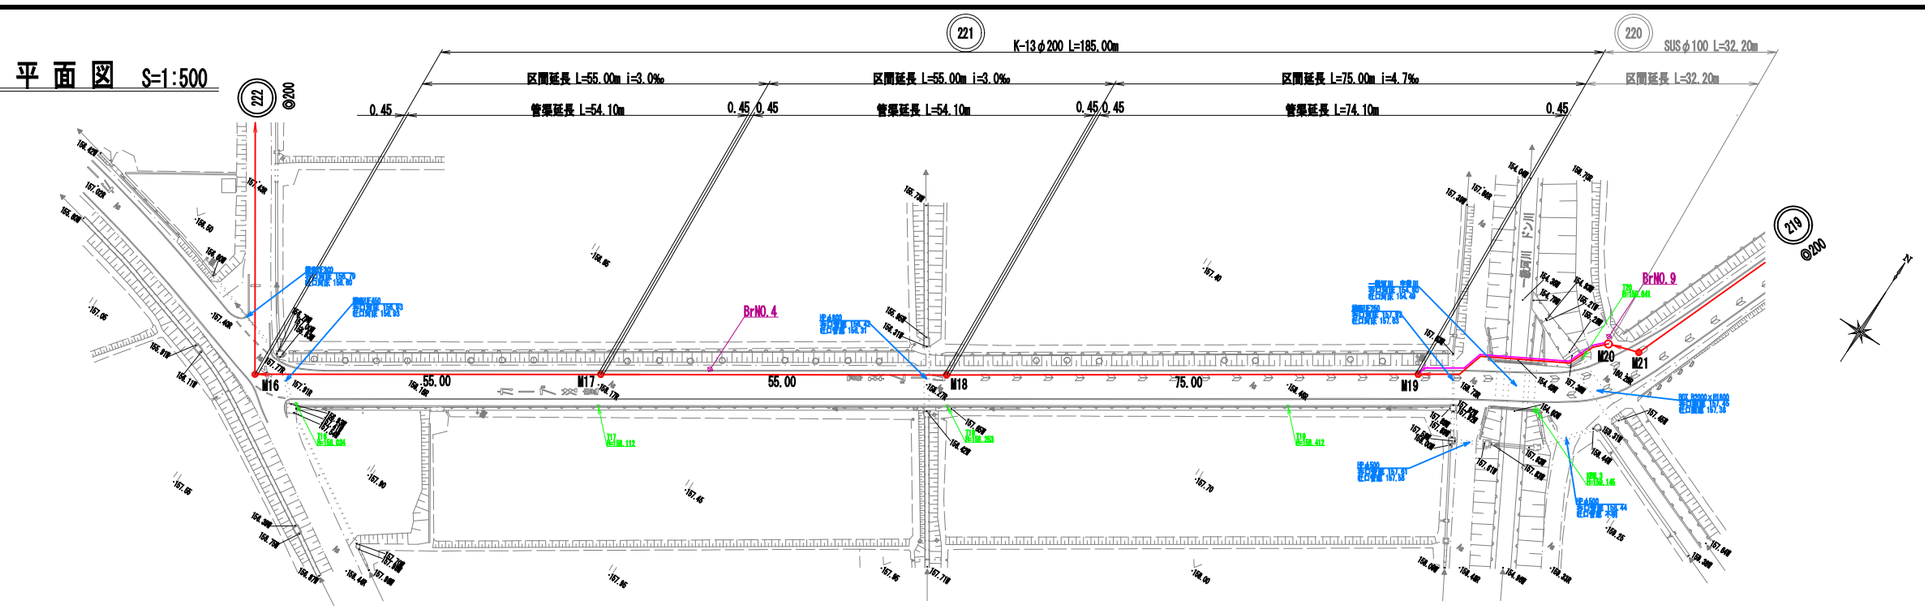

縦断面図 V=1:100 H=1:500

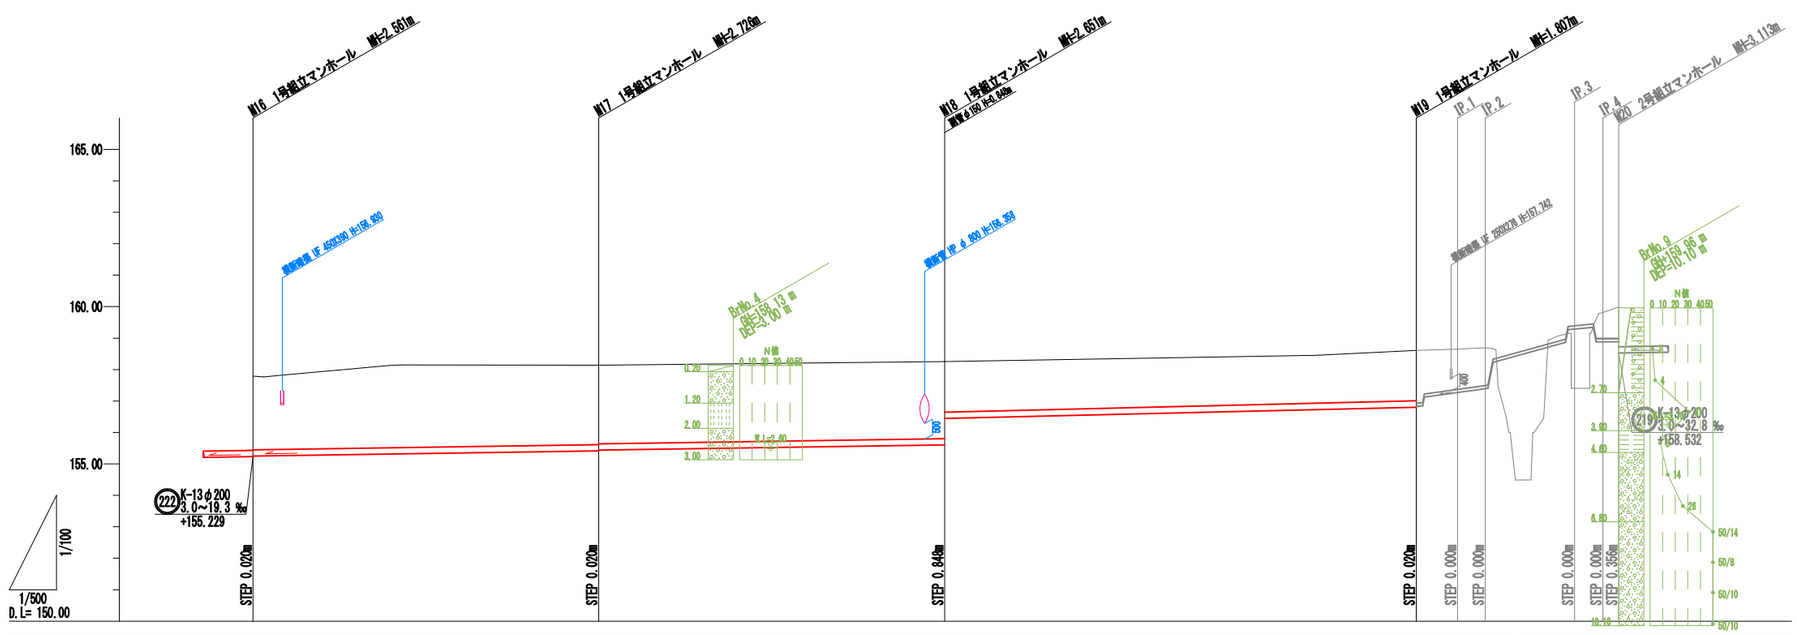


路線番号	221			220	
管種・管径(mm)	K-13φ200			SUSφ100	
号線延長(m)	185.00			32.20	
勾配(‰)	3.0‰		4.7‰	圧送管	
人孔間距離(m)	55.00	55.00	75.00	6.60 4.40	14.20 4.50 2.50
土被り(m)	2.34	2.52 2.50	2.45 1.68	1.60 1.68	1.00
管底高	155.249	155.414 155.434	155.598 155.427	156.803 156.823	158.888
地盤高(m)	157.79	158.14	158.25	158.61	159.99
測点	M16	M17	M18	M19 IP.1 IP.2	IP.3 IP.4 M20

凡例

記号	種別
←—	設計管渠
←—	将来管渠
←—	既設管渠
—○—	塩ビ製小型人孔
—⬭—	楕円組立人孔
—◫—	1号組立人孔
—◎—	2号組立人孔
—◉—	副管付人孔
—○—	既設人孔

位置図 S=1:10,000

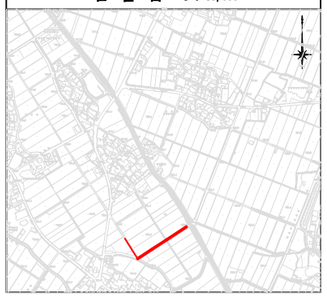


221 220

施工年度	令和8年度
工事名	公共下水道 愛東北部汚水幹線(6工区)工事
工事場所	東近江市湯屋町地先
幹線名	愛東北部汚水幹線
図面名称	平面図・縦断図(2)
縮尺	図示
図面番号	3
事業主体	東近江市
施工業者名	


M11

GH=152.16
FH=150.337, 150.357

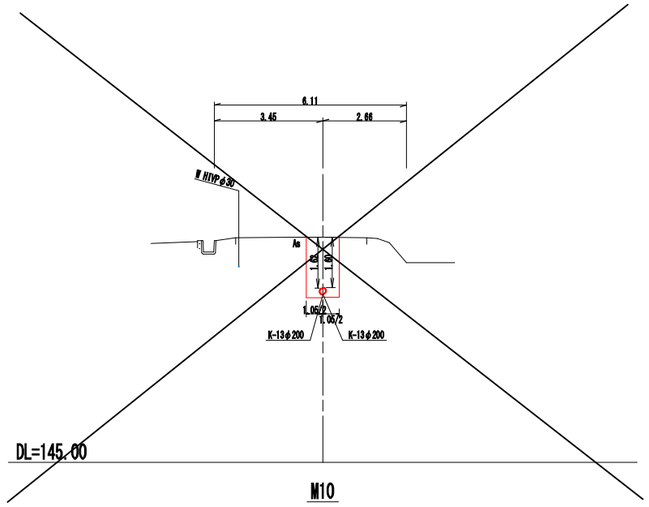


M14

GH=155.52
FH=153.697, 153.717

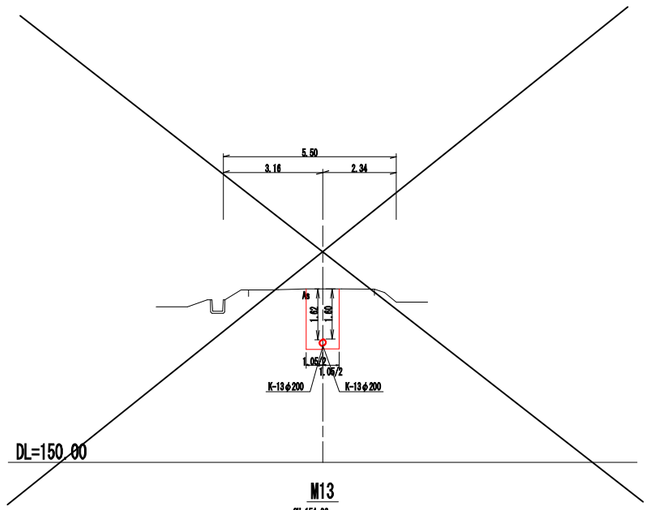


M16

GH=157.79
FH=155.229, 155.240

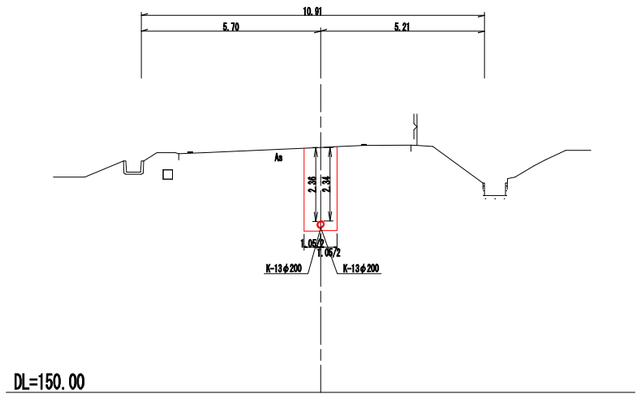


M10

GH=150.86
FH=148.037, 149.057

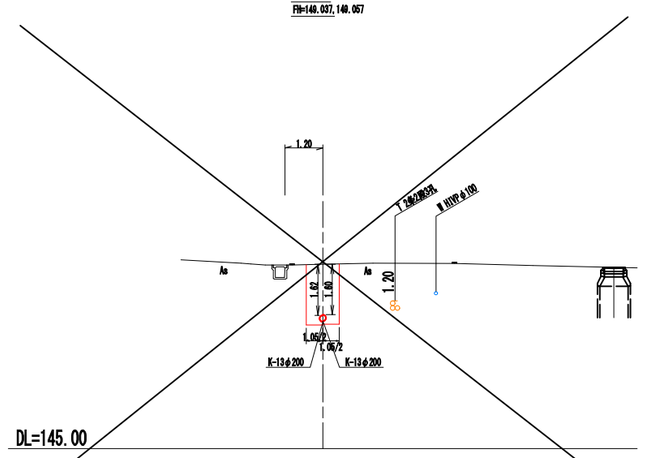


M13

GH=154.09
FH=152.267, 152.287

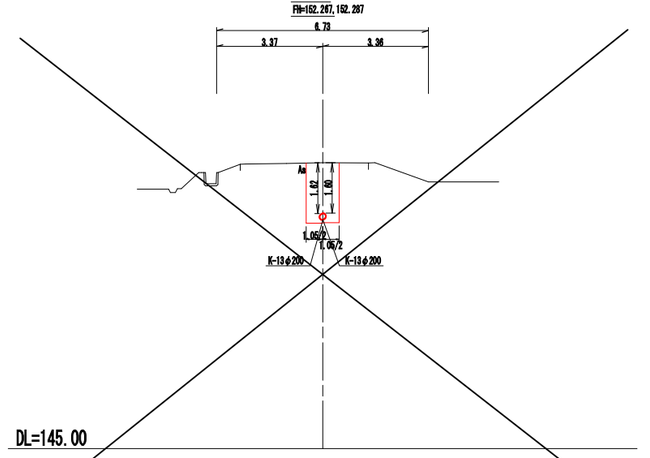


M15

GH=156.80
FH=154.992, 155.012

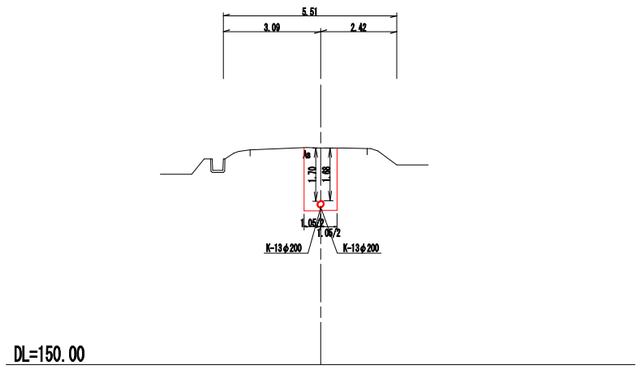


M9

GH=151.03
FH=148.902, 148.922

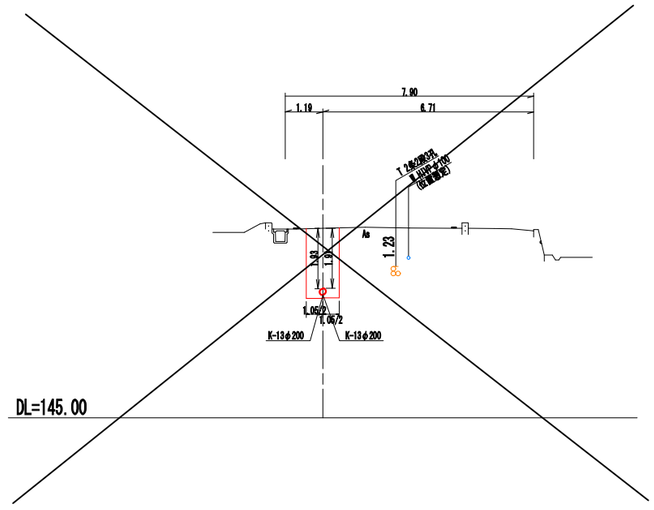

M12

GH=153.18
FH=151.357, 151.377

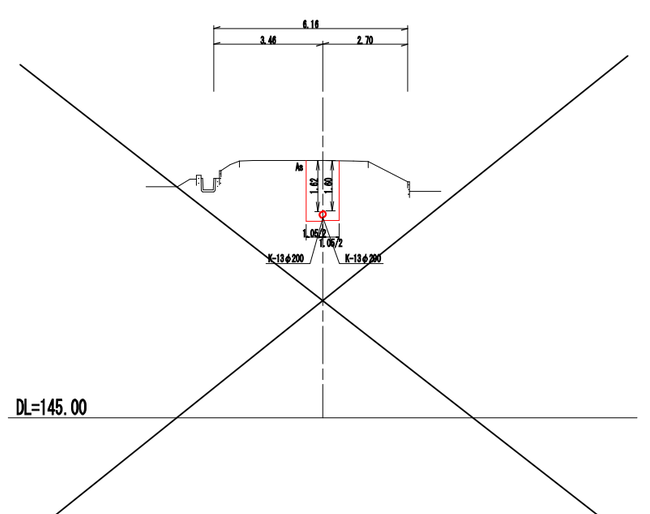


M15~M16

施工年度	令和8年度
工事名	公共下水道 愛東北部汚水幹線(6工区)工事
工事場所	東近江市湯屋町地先
幹線名	愛東北部汚水幹線
図面名称	横断図(1)
縮尺	S=1:100
図面番号	4
事業主体	東近江市
施工業者名	


M19

GH=158.61
FH=156.803, 156.823

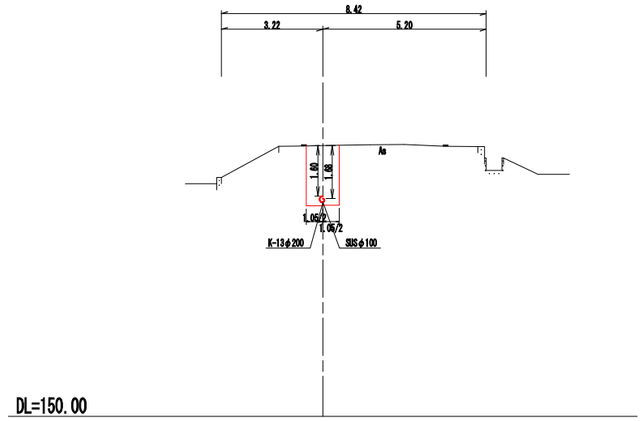


M22

GH=160.80
FH=158.958, 158.978

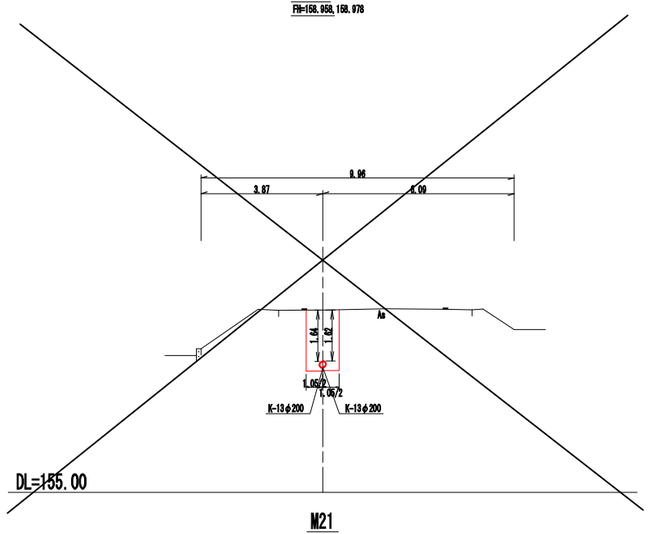


M24

GH=162.00
FH=160.263, 160.287

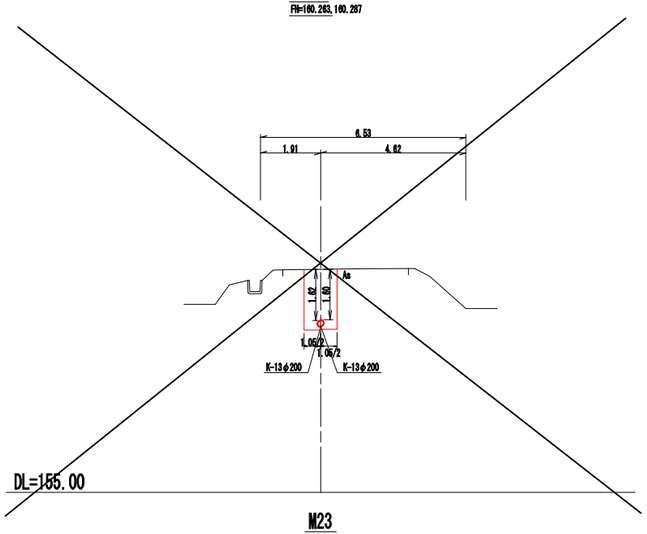


M18

GH=158.25
FH=155.599, 156.447

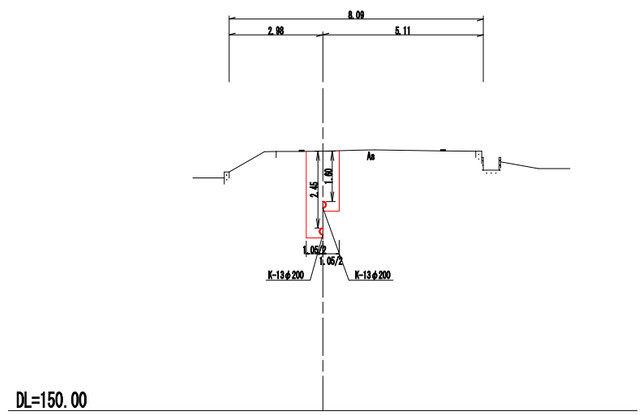


M21

GH=160.37
FH=158.547, 158.567

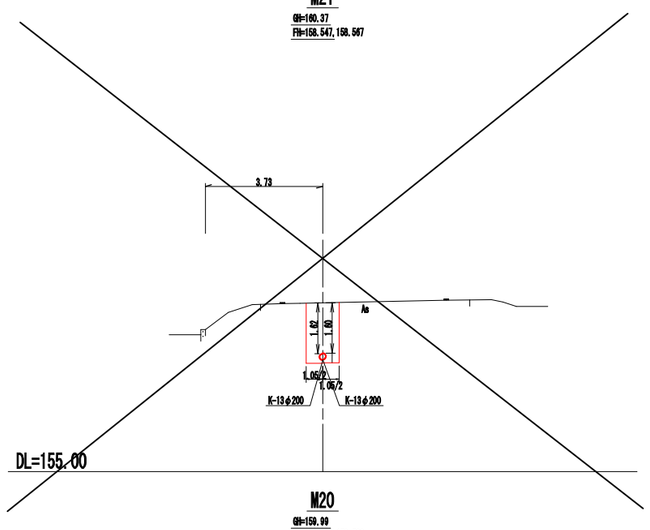


M23

GH=160.95
FH=159.127, 159.147

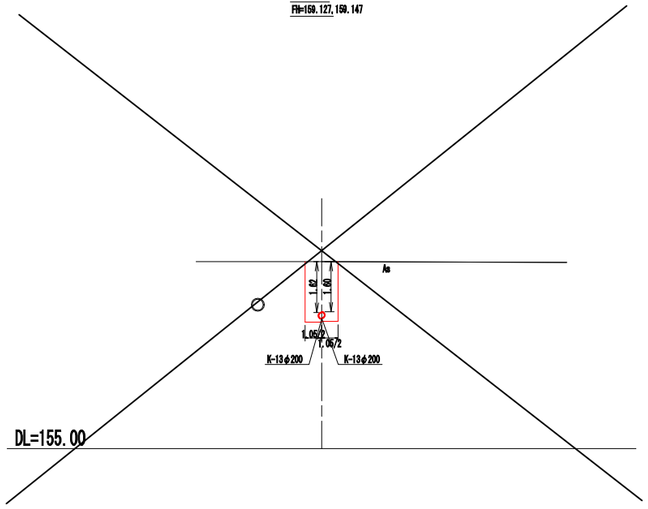


M17

GH=158.14
FH=155.414, 155.434

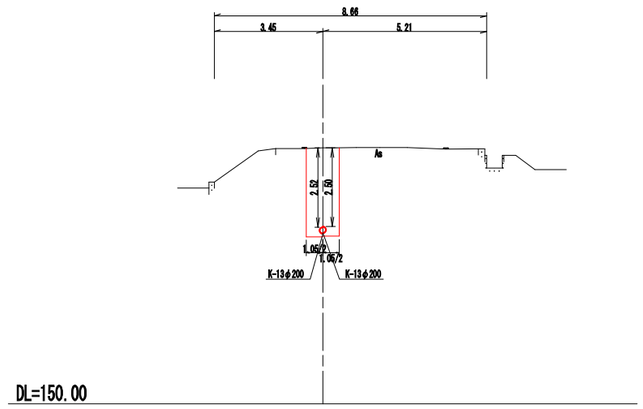

M20

GH=159.99
FH=158.883, 158.932

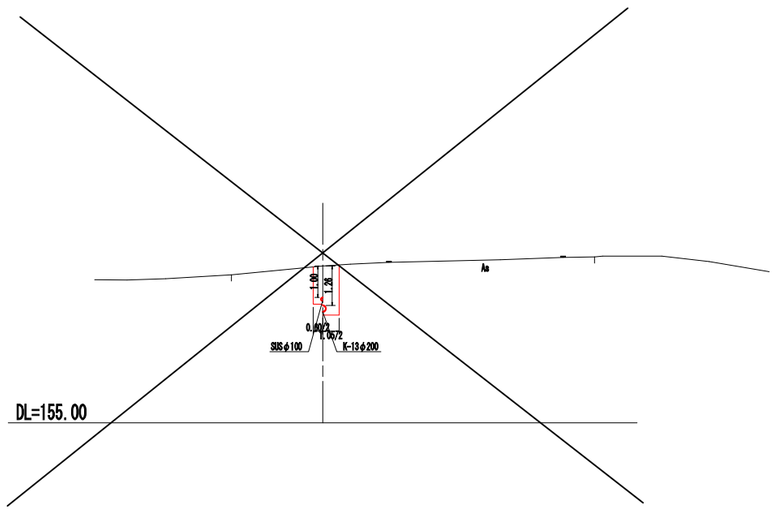


M16～M19

施工年度	令和8年度
工事名	公共下水道 愛東北部汚水幹線(6工区)工事
工事場所	東近江市湯屋町地先
幹線名	愛東北部汚水幹線
図面名称	横断図(2)
縮尺	S=1:100
図面番号	5
事業主体	東近江市
施工業者名	

土工標準図　S=1:20

市道 A-1号

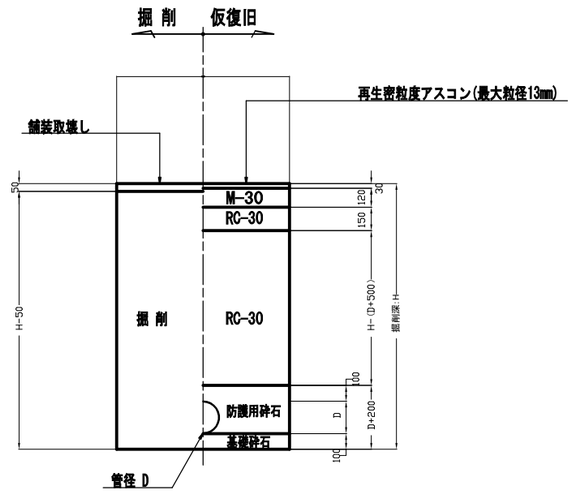


(mm)

管種	D	備考
K-13φ150	155.5	
K-13φ200	205.5	
K-13φ250	256.1	

※Dは管外径を示す。


管布設工標準図　S=1:20

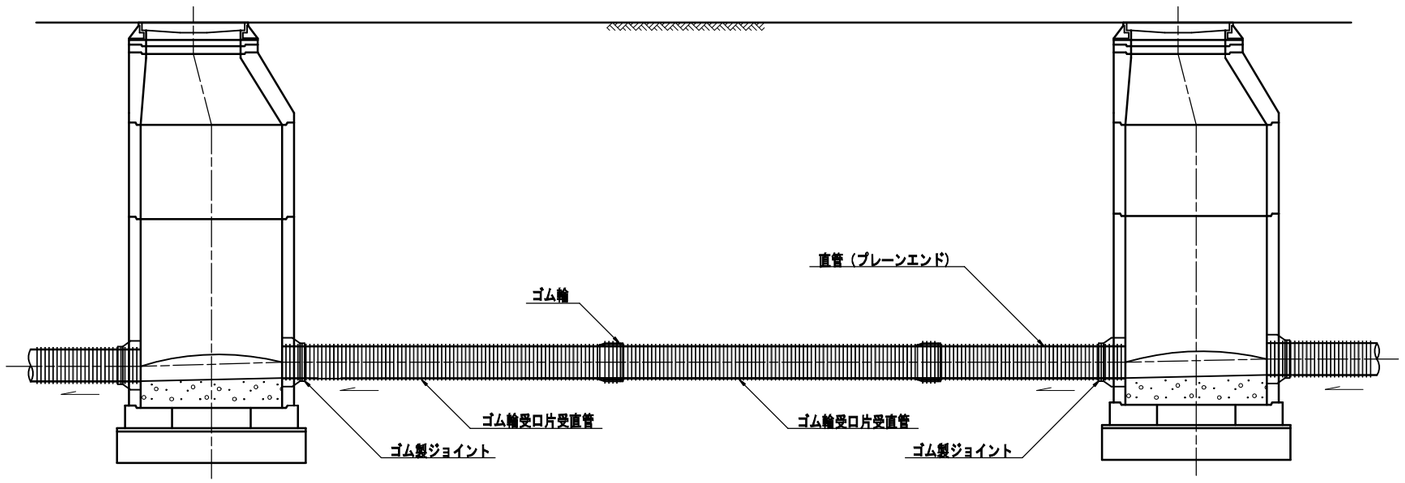

施工年度	令和8年度
工事名	公共下水道 愛東北部汚水幹線(6工区)工事
工事場所	東近江市湯屋町地先
幹線名	愛東北部汚水幹線
図面名称	土工標準図・管布設工標準図
縮尺	図示
図面番号	6
事業主体	東近江市
施工業者名	

土留工標準図 S=1:20


平 面 図

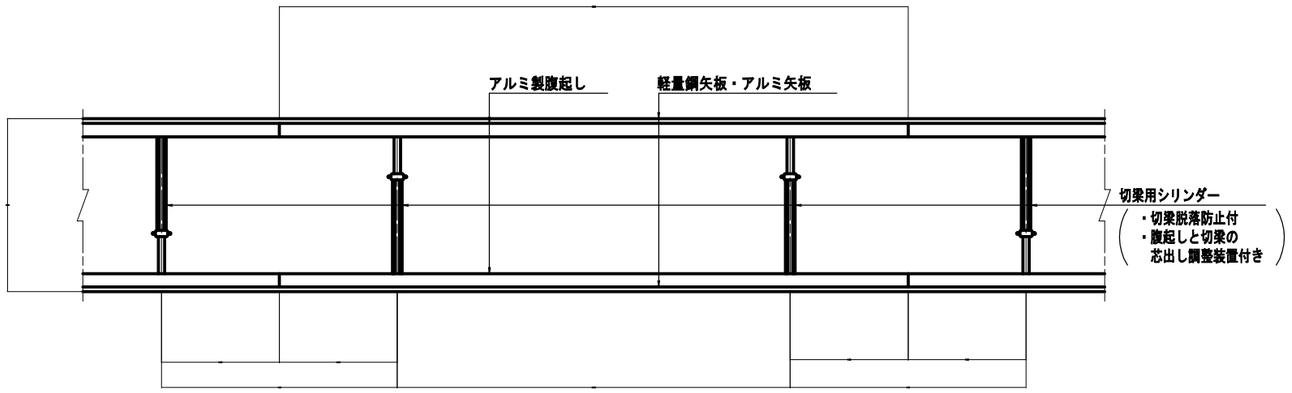


土留工一覧表

掘削深:H(m)	矢板種別	腹起し厚	支保工段数	備　　考
H≦1.5	土留工なし			
1.5<H≦2.0	軽量鋼矢板 アルミ矢板	11.0cm 以上	1	切梁材許容軸力7.5t以上 腹起し材幅11cm以上かつ 断面係数120cm ³以上
2.0<H≦3.0			2	
3.0<H≦3.5				
3.5<H≦4.0			3	


断 面 図
1.5<H≦2.0

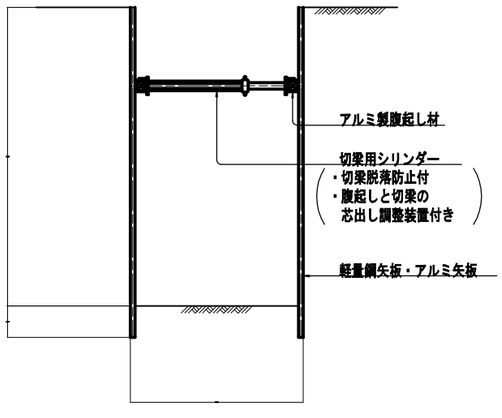


断 面 図
2.0<H≦3.0

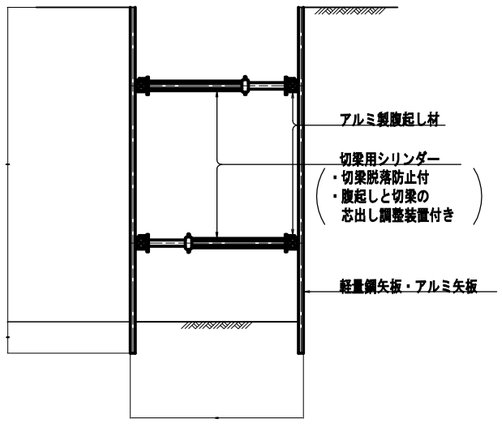

断 面 図
3.0m<H≦3.5m

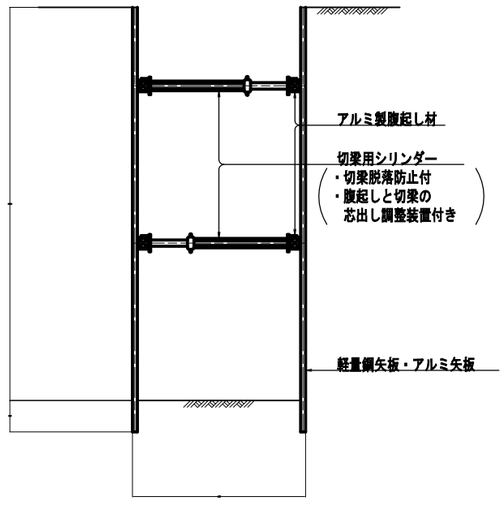


断 面 図
3.5<H≦4.0

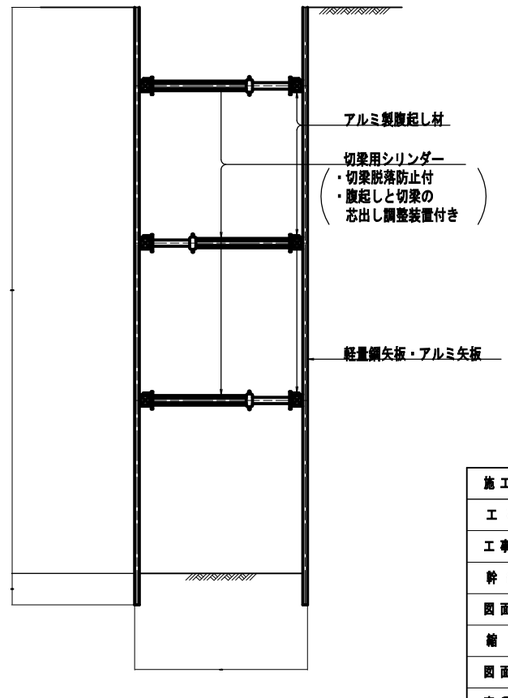


施工年度	令和8年度
工事名	公共下水道 愛東北部汚水幹線(6工区)工事
工事場所	東近江市湯屋町地先
幹線名	愛東北部汚水幹線
図面名称	土留工標準図
縮尺	図示
図面番号	7
事業主体	東近江市
施工業者名	

１号組立マンホール標準図　S=1:20


平 面 図

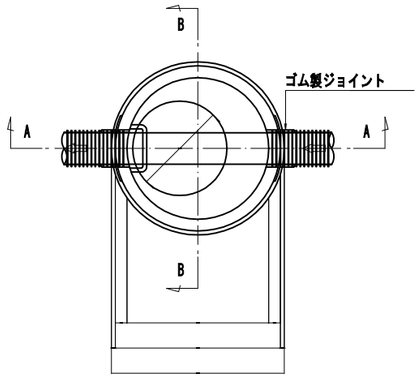

A－A 断面図

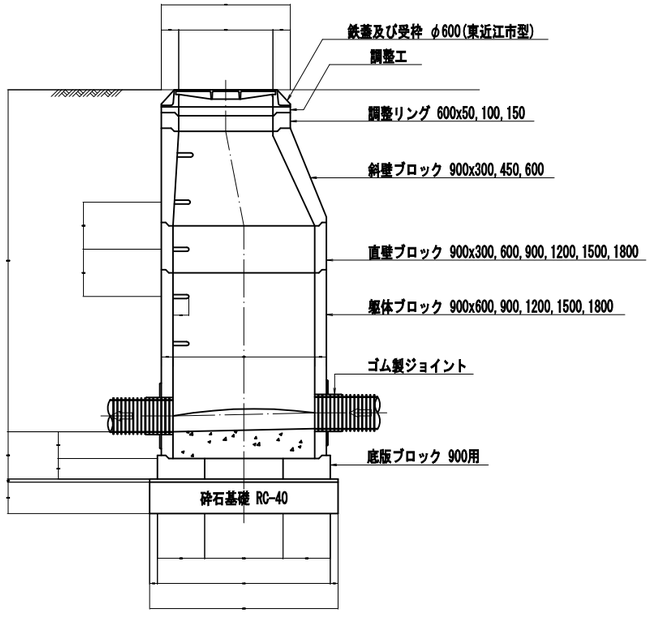

B－B 断面図

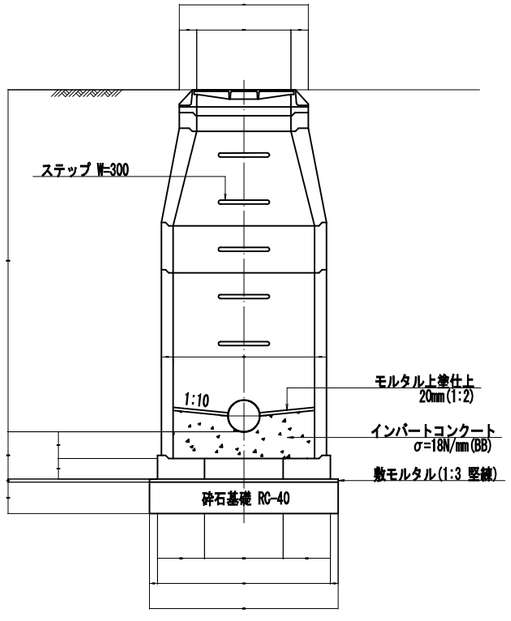


施工年度	令和８年度
工事名	公共下水道 愛東北部汚水幹線(6工区)工事
工事場所	東近江市湯屋町地先
幹線名	愛東北部汚水幹線
図面名称	１号組立マンホール標準図
縮尺	図示
図面番号	8
事業主体	東近江市
施工業者名	


副管工標準図　S=1:20

内副管(標準タイプ)

平 面 図

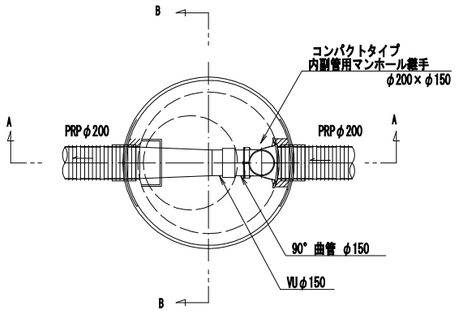

A-A断面図

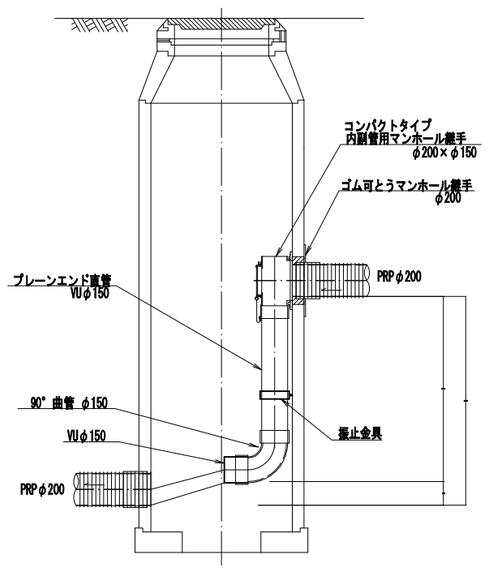

施工年度	令和8年度
工事名	公共下水道 愛東北部汚水幹線(6工区)工事
工事場所	東近江市湯屋町地先
幹線名	愛東北部汚水幹線
図面名称	副管工標準図
縮尺	図示
図面番号	9
事業主体	東近江市
施工業者名	