特記仕様書

業 務 名　　令和８年度　第 2081 号
東近江市公共下水道日吉汚水枝線ほか詳細設計業務

業務場所　　東近江市五個荘七里町ほか

１　総則

(1) 業務の目的

本業務（以下「業務」という。）は、公共下水道工事を実施するために必要な設計図、計算書及び設計書の作成を行うことを目的とする。

(2) 仕様書の適用

業務は、令和８年２月滋賀県土木交通部制定の「土木設計業務等委託必携」及び本仕様書に従い施行しなければならない。

なお、業務の簡易な部分について、監督員が承諾した場合は、土木設計業務委託必携及び本仕様書によらないことができる。

(3) 費用の負担

設計書及び本仕様書に記載されていない事項においても業務実施上当然必要な軽微なことは、受注者の負担において実施しなければならない。

(4) 法令等の遵守

受注者は、本業務の実施に当たり関連する法令等に留意し、及び準拠し、業務を実施しなければならないものとする。

(5) 中立性の保持

受注者は、常にコンサルタントとしての中立性を堅持するように努めなければならない。

(6) 秘密の保持

受注者は、業務の処理上知り得た秘密を他人に漏らしてはならない。

(7) 公益確保の義務

受注者は、業務を行うに当たっては公益の安全、環境の保全その他の公益を害することのないよう努めなければならない。

(8) 許可申請

受注者は、工事に必要な許可申請（占用許可等）に関する事務に必要な図面作成を遅滞なく行わなければならない。

(9) 提出書類

受注者は、業務の着手及び完了に当たって契約約款に定めるもののほか、以下の書類を提出しなければならない。

なお、承認された事項を変更しようとするときは、その都度承認を受けるものとする。

ア　着手届

イ　工程表

ウ　主任技術者届

エ　管理技術者届

オ　照査技術者届

カ　職務分担表

キ　業務計画書

ク　照査報告書

ケ　完了届

コ　業務成果引渡書

サ　請求書

(10) 管理技術者、照査技術者及び担当技術者

ア　受注者は、管理技術者、照査技術者及び担当技術者をもって秩序正しく業務を行わせるとともに、相当の経験を有する技術者を配置しなければならない。

イ　管理技術者は、技術士（総合技術監理部門（下水道)、又は上下水道部門（下水道)）の資格を有するものとし、業務の全般にわたり技術的管理を行わなければならない。

ウ　照査技術者は、技術士（総合技術監理部門（下水道）又は上下水道部門（下水道)）の資格を有するものとし、照査計画を作成し業務計画書に記載し、照査に関する事項を定めなければならない。また業務の節目ごとにその成果の確認を行うとともに、成果の内容を照査技術者自身による照査を行わなければならない。

エ　受注者は、業務の進捗を図るため、契約に基づく必要な技術者を配置しなければならない。

(11) 工程管理

受注者は、工程に変更が生じた場合には速やかに変更工程表を提出し、協議しなければならない。

(12) 成果品の審査

ア　受注者は、業務完了後に担当課の成果品審査を受けなければならない。

イ　成果品の審査において、訂正を指示された箇所は直ちに訂正しなければならない。

ウ　業務完了後において、受注者の責めに伴う業務の契約不適合が発見された場合、受注者は直ちに当該業務の修正を行うものとし、これにかかる費用は受注者の負担とする。

(13) 業務の完了

業務の審査に合格後、本仕様書に指定された提出図書一式を納品し、担当課検査員の検査をもって業務の完了とする。

なお、設計内容については、当該工事の実施及び会計検査時まで責任を果たすこと。

(14) 関係官公庁等との協議

受注者は、関係官公庁等と協議を必要とするとき又は協議を受けたときは、誠意をもってこれに当たり、この内容を遅滞なく報告しなければならない。

(15) 参考資料の貸与

業務に必要な関係書類等は、所定の手続により貸与する。

(16) 参考文献等の明記

業務に文献その他の資料を引用した場合は、その文献及び資料名を明記するものとする。

(17) 証明書の交付

必要な証明書及び申請書の交付は、受注者の申請による。

(18) 疑義の解釈

本仕様書に定める事項について、疑義を生じた場合又は本仕様書に定めのない事項については発注者と受注者の協議によるものとする。

(19) 処理分区再編

本業務に伴い、区画割施設平面図の部分的再編が必要となる場合、必要に応じ監督職員と協議するものとする。

2　調査

(1) 資料の収集

業務上必要な資料、地下埋設物及びその他の支障物件（電柱、架空線等）については、関係官公庁及び企業者において将来計画を含め十分調査しな

ければならない。

(2) 現地踏査

上記に示された設計対象区域について踏査し、地勢、土地利用、排水区界及び道路状況並びに水路状況の現地を十分に把握しなければならない。

(3) 地下埋設物調査

水道、下水道、農水管、ガス及び電気並びに電話の地下埋設物の種類、位置、形状及び深さ並びに構造をそれらの管理者が有する資料と照合し、確認しなければならない。

(4) 公私道調査

道路及び水路については、公図及び土地台帳により調査確認しなければならない。

(5) 在来管調査

設計区域には、既設人孔に接続及び流入を検討する箇所があり、供用する管の流下能力及び状態を調査するものとする。

3　設計一般

(1) 打合せ

ア　受注者は、業務の実施に当たって監督員と密接な連絡を取り、その連絡事項をその都度記録し、打合せの際、相互に確認しなければならない。

イ　設計業務着手時及び設計業務の主要な区切りにおいて、受注者と監督員は打合せを行うものとし、その結果を記録し、相互に確認しなければならない。

(2) 設計基準等

設計に当たっては、監督員の指示する図書及び本仕様書「7　参考図書」に基づき、設計を行う上でその基準となる事項について監督員と協議の上定めるものとする。

(3) 設計上の疑義

設計上疑義の生じた場合は、監督員と協議の上これらの解決に当たらねばならない。

(4) 設計の資料

設計の計算根拠及び資料は、全て明確にし、整理して提出しなければならない。

(5) 事業計画図書の確認

受注者は、本仕様書「２　調査」の各項目調査等と併せて、設計対象区域に係る事業計画図書の確認をしなければならない。

(6) 短距離推進

短距離区間の簡易な推進工法については、開削工法と同等扱いとする。

4　設計細則

(1) 設計図の作成

主要な設計図は、以下により作成することとし、図面完成時には監督員の承認を受けなければならない。

ア　位置図

位置図（10000 分の１）は、地形図に施工箇所を記入する。

イ　系統図

系統図（2500 分の１）は、地形図に設計区間を記入する。

ウ　平面図

平面図（500 分の１）は、設計区間の占用位置、マンホール及び立坑の位置、管きょの区間番号、形状、管径、勾配、区間距離及び管きょの名称を記入する。

エ　詳細平面図

詳細平面図（100 分の１から 300 分の１まで）は、主要な地下埋設物錯綜箇所、重要構造物近接箇所、流域下水道接続箇所及び河川、鉄道、国道等横断箇所等特に詳細図を必要とし、監督員が指示する場合に平面及び横断図を作成する。

オ　縦断面図

縦断面図（縦 100 分の１、横 500 分の１）は、平面図と同一記号を用いて次の事項を記入する。

・管きょの位置
・平面図との対照番号
・形状
・管径
・勾配
・区間距離
・地盤高
・管底高

・土被り
・マンホールの種別
・河川、鉄道及び国道の位置と名称
・流入又は交差する管きょの位置、番号、形状、管径及び管底高
・主要な地下埋設物の名称、位置、形状、寸法及び管きょの名称

カ　横断面図

横断面図（50 分の 1 から 100 分 1 まで）は、平面図と同一記号を用いて次の事項を記入する。

・管きょの位置
・平面図との対照番号
・形状
・管径
・勾配
・区間距離
・地盤高
・管底高
・主要な地下埋設物の名称、位置、形状、寸法及び管きょの名称又は横断位置

キ　構造図

構造図（10 分の 1 から 100 分の 1 まで）は、以下要領で記入し、標準構造図及び特殊な構造のものは、縦断面図と同一記号を用いて構造図を作成する。

・特殊な布設構造図
・接続室
・伏越
・特殊な形状のマンホール及びます

ク　仮設図

仮設図（10 分の 1 から 100 分の 1 まで）は、以下の要領で記入し、構造図と同じ記号を用いて作成する。

・掘削幅
・長さ
・深さ

・地盤高

・床掘高

・使用する材料の位置、名称、形状及び寸法

・他の地下埋設物防護工、補助工法の範囲及び名称

(2) 各種計算

管きょ、管基礎、推進力、構造計算、仮設計算及び補助工法並びに耐震設計の計算に当たっては、監督員と十分打合せの上計算方法を確認して行わなければならない。

(3) 数量計算

数量は、覆工等、構造物及び仮設並びに補助工法材料別に算出する。

(4) 報告書

報告書は、当該設計に係る取りまとめの概要書を作成するものとし、その内容は、設計の目的、概要、位置、設計項目、設計条件、土質条件、埋設物状況、施工方法及び工程表を集成するものとする。

5　照査

(1) 照査の目的

受注者は、業務を施行する上で技術資料等の諸情報を活用し、十分な比較検討を行うことにより、業務の高い質を確保することに努めるとともに、さらに照査を実施し、設計図書に誤りがないよう努めなければならない。

(2) 照査の体制

受注者は、遺漏なき照査を実施するため、相当な技術経験を有する照査技術者を配置しなければならない。

(3) 照査事項

受注者は、設計全般にわたり以下に示す事項について、照査を実施しなければならない。

ア　基本条件の確認内容

イ　比較検討の方法及びその内容

ウ　設計計画（設計方針及び設計手法）の妥当性

エ　計算書（構造計算書、容量計算書、数量計算書及び耐震設計計算書）

オ　計算書と設計図の整合性

6　提出図書

(1) 提出図書

提出図書は、次のとおりとする。

ア　位置図（10000 分の１）

イ　系統図（2500 分の１）

ウ　施設平面図（500 分の１）

エ　詳細平面図（100 分の１から 300 分の１まで）

オ　縦断面図（縦 100 分の１、横 500 分の１）

カ　横断面図（50 分の１から 100 分１まで）

キ　構造図（10 分の１から 100 分１まで）

ク　仮設図（10 分の１から 100 分１まで）

ケ　水理計算書

コ　構造計算書

サ　数量計算書

シ　報告書

ス　特記仕様書

セ　打合せ議事録

ソ　照査の根拠となる資料（赤黄チェック済み資料）

タ　その他設計に伴って収集及び調査した資料並びに申請等に関する資料

(2) 製本

ア　報告書の製本は、Ａ－４版で２部とし、表紙には設計業務の標題を金文字で印刷するものとする。図面類は、縮小版を製本し、報告書その他計算書等とともに必要に応じて箱詰めとし、設計業務の標題を金文字にて印刷するものとする。また、上記以外に実施設計用成果品（ファイル綴じ）を一部作成すること。

イ　成果品は、上記によるほか電子成果品のデータとして図面類は、ｄｗｇ形式とし、数量計算書等文書類は、excel 又は word 形式にてＣＤ又はＤＶＤで提出するものとする。

7　参考図書

業務は、以下に掲げる最新版図書を参考にして行うものとする。

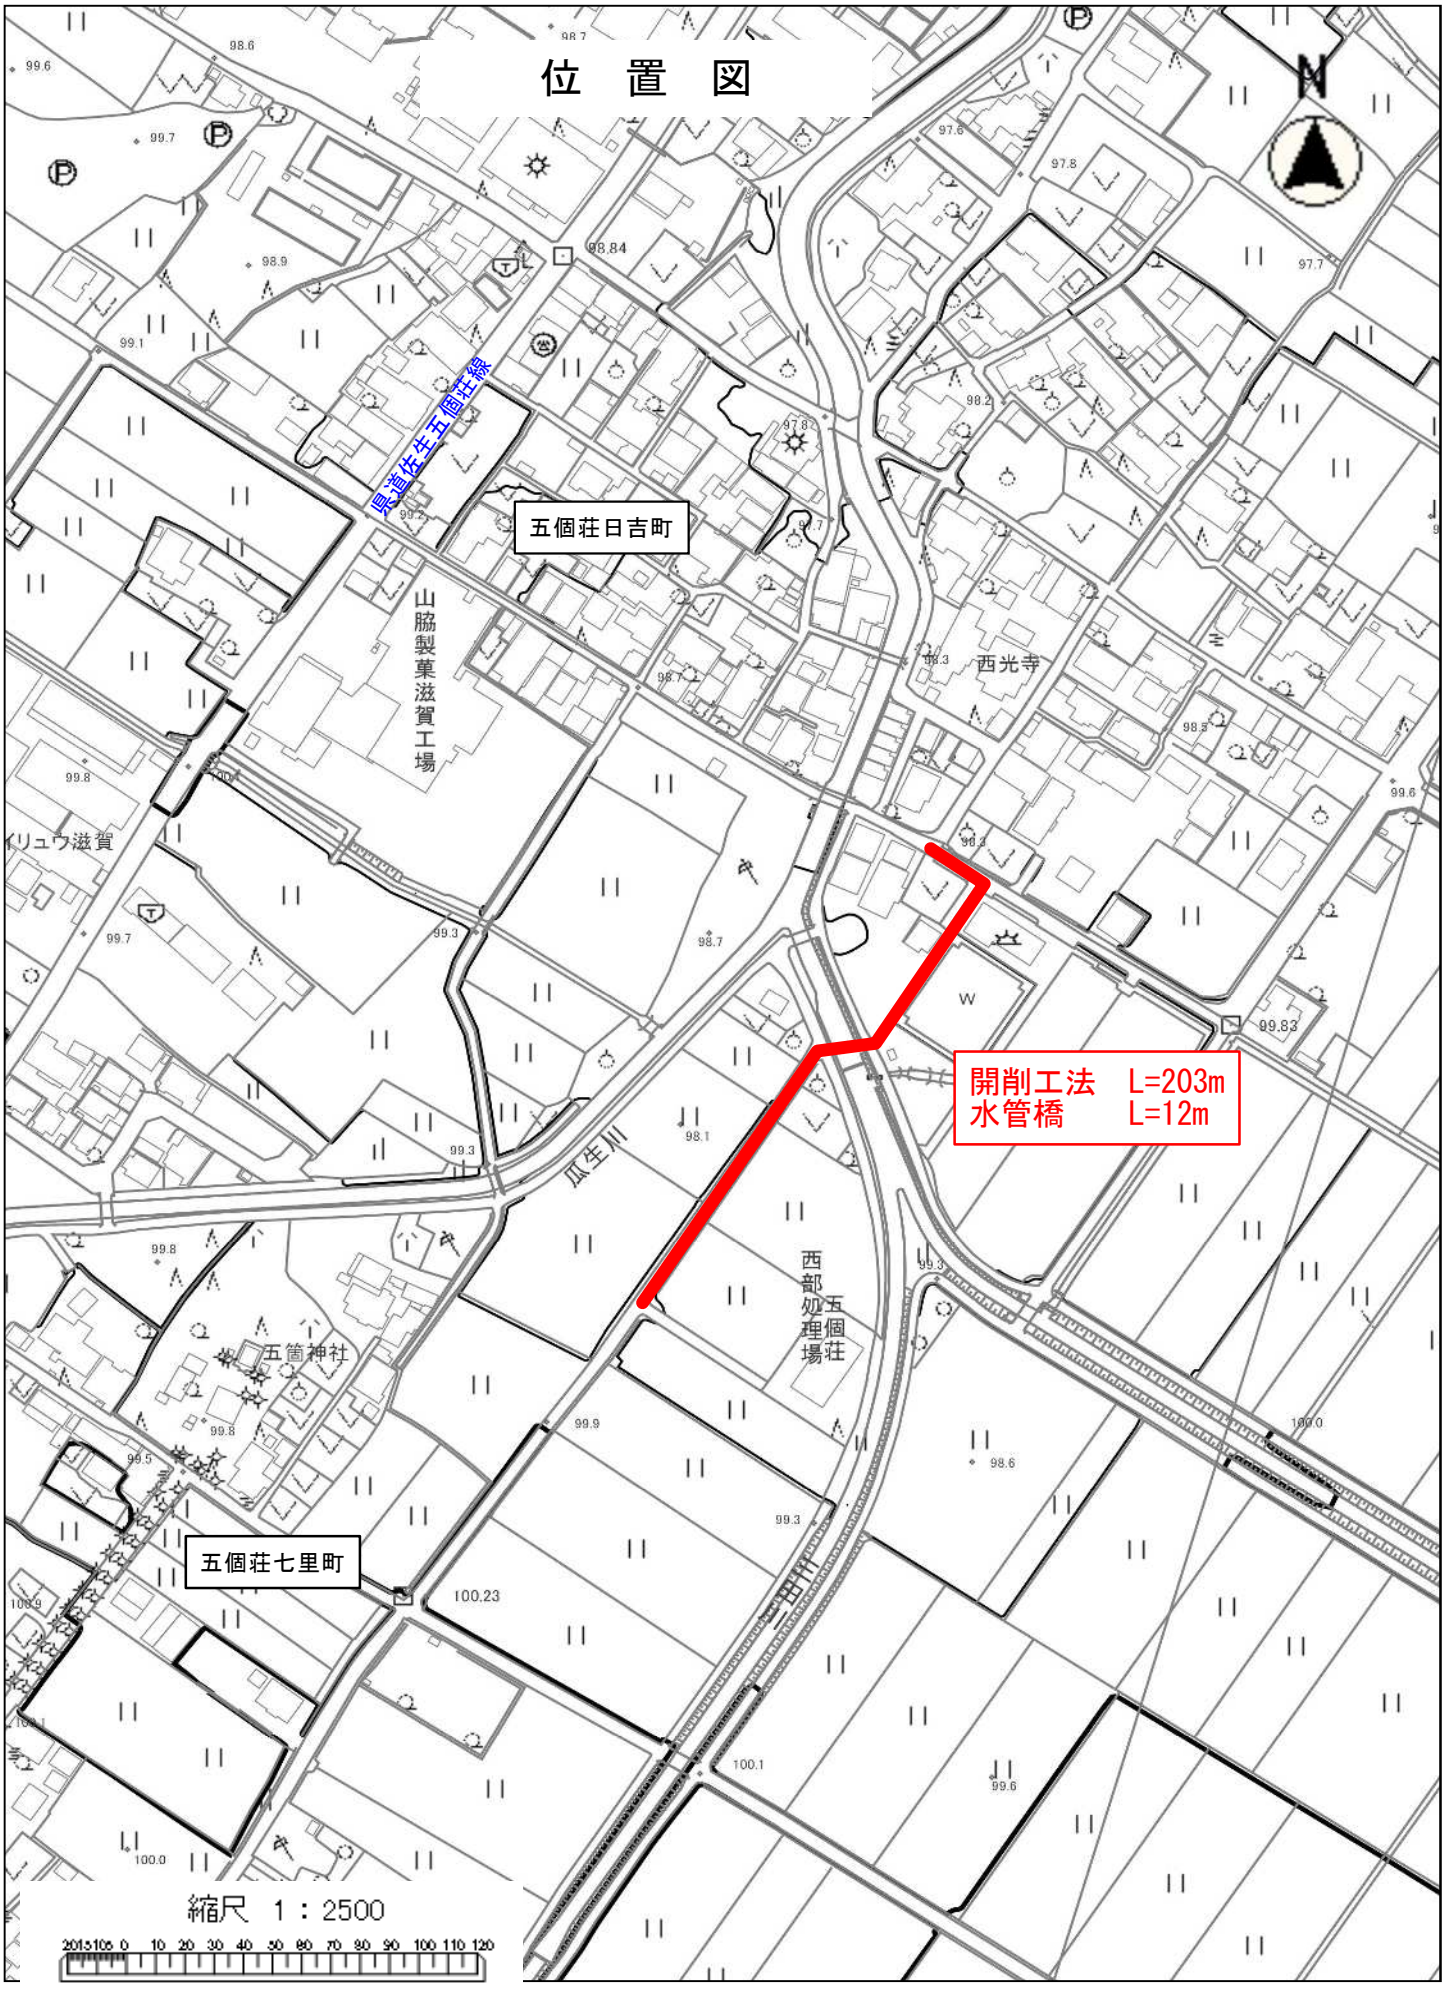
・日本下水道協会規格（ＪＡＳＷＡＳ）

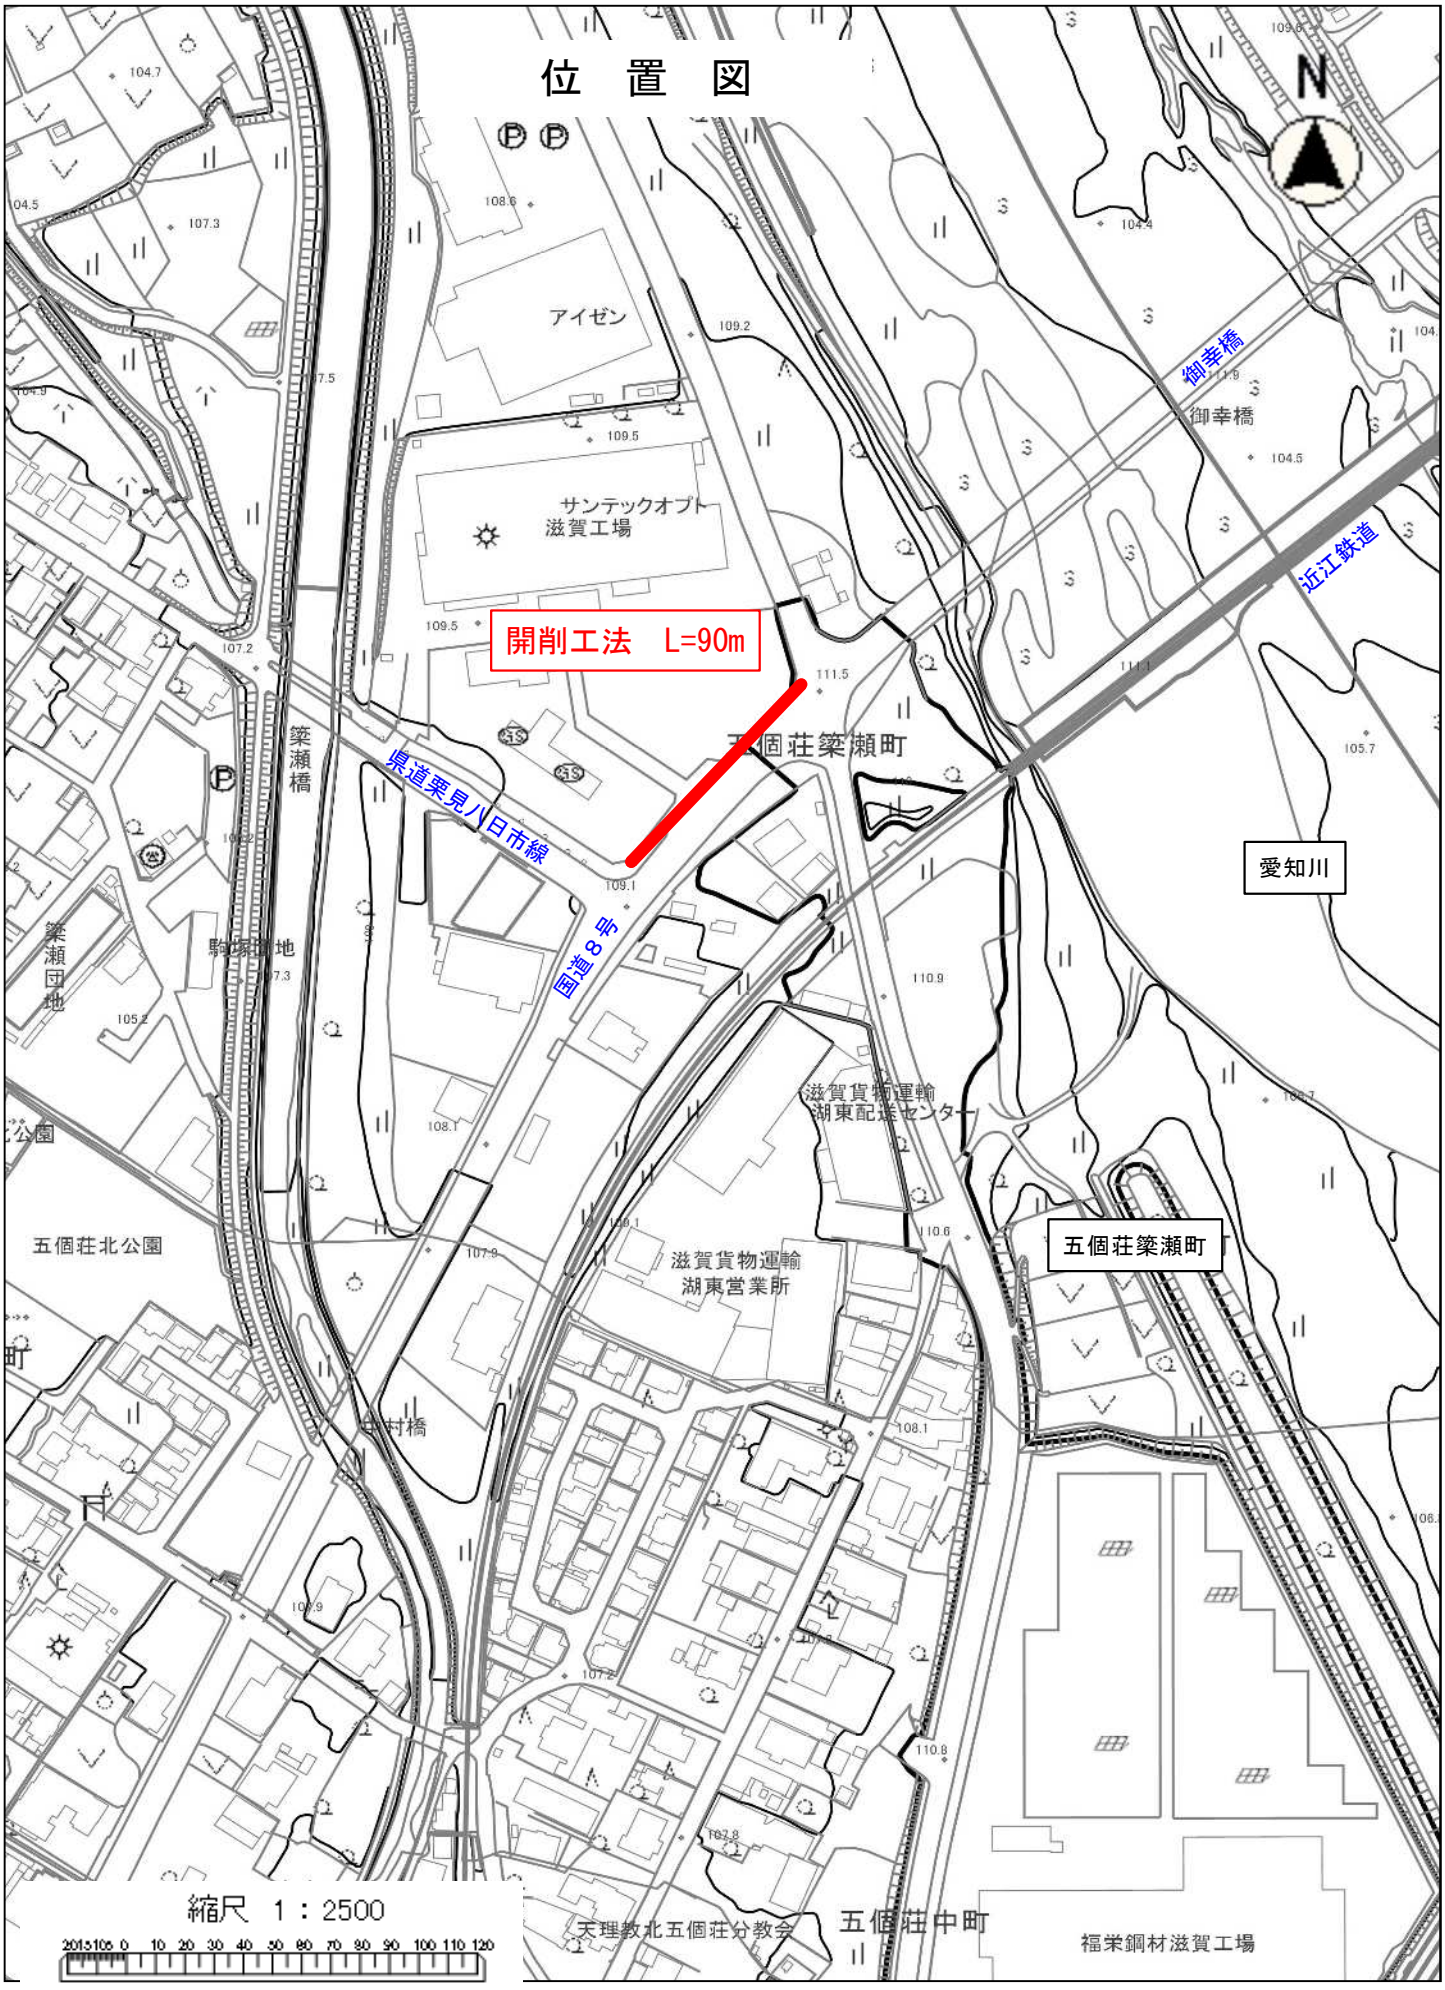
・下水道施設計画・設計指針と解説（日本下水道協会）

・下水道維持管理指針（日本下水道協会）

・小規模下水道計画・設計・維持管理指針と解説（日本下水道協会）

・下水道管路施設設計の手引き（日本下水道協会）
・下水道施設の耐震対策指針と解説（日本下水道協会）
・下水道施設耐震計算例－管路施設編（日本下水道協会）
・下水道推進工法の指針と解説（日本下水道協会）
・下水道マンホール安全対策の手引き（案）（日本下水道協会）
・水理公式集（土木学会）
・コンクリート標準示方書（土木学会）
・トンネル標準示方書（シールド工法編）・同解説（土木学会）
・トンネル標準示方書（山岳工法編）・同解説（土木学会）
・トンネル標準示方書（開削工法編）・同解説（土木学会）
・道路技術基準通達集（国土交通省）
・道路構造令の解説と運用（日本道路協会）
・道路土工－仮設構造物工指針（日本道路協会）
・道路土工－擁壁工指針（日本道路協会）
・道路土工－カルバート工指針（日本道路協会）
・共同溝設計指針（日本道路協会）
・道路橋示方書・同解説（日本道路協会）
・水門鉄管技術基準（電力土木技術基準）
・下水道マンホールポンプ施設技術マニュアル（下水道新技術推進機構）
・汚水圧送管路の硫化水素抑制対策技術マニュアル（下水道新技術推進機構）
・下水道コンクリート構造物の腐食抑制技術及び防食技術マニュアル（日本下水道事業団）
・その他


位　置　図
県道佐生五個荘線
五個荘日吉町
山脇製菓滋賀工場
西光寺
イリュウ滋賀
瓜生川
西部処理場
五個荘
五箇神社
五個荘七里町
開削工法　L=203m
水管橋　L=12m
縮尺　1：2500


位　置　図
N
開削工法　L=90m
アイゼン
サンテックオプト
滋賀工場
御幸橋
御幸橋
近江鉄道
五個荘築瀬町
県道栗見八日市線
国道８号
築瀬橋
築瀬団地
駒塚団地
愛知川
五個荘北公園
滋賀貨物運輸
湖東配送センター
滋賀貨物運輸
湖東営業所
五個荘築瀬町
天理教北五個荘分教会
五個荘中町
福栄鋼材滋賀工場
縮尺　1：2500

【参考資料】積算条件等明示書

入札契約過程における透明性および公平性を確保するため、参考までに積算条件を示すものであり、契約の履行を拘束するものではない。
従って、施工方法その他工事目的物を完成するために必要な一切の手段については、受注者がその責任において定めるものとする。

工事番号		
工事名		東近江市公共下水道日吉汚水枝線ほか詳細設計業務
施工箇所		東近江市五個荘七里町ほか
単価適用年月		2026年 7月30日
歩掛適用年月		2026年 7月30日
施工地区		東近江土木事務所管内
単価補正	生コン	
	合材	
	石材	
	港湾石材	
	燃料	

東近江市

見積用

東近江市公共下水道日吉汚水枝線ほか詳細設計業務　委託業務設計書

東近江市五個荘七里町ほか

参考資料

本資料は、入札額を算定する際に参考とする資料であり、契約上の制約を有するものではない。

東近江市

積 算 情 報

設計書番号	26-13-00-0296-0	設計者名		
出張所名	東近江市			
適用単価	業務	施工地区	東近江土木事務所管内	
歩掛適用年月	2026年 7月30日			
単価適用年月	2026年 7月30日			
適用単価地区	生コン			
	合材			
	石材			
	港湾石材			
	燃料			
適用工種	（係数ランク 1 ）			

積算時想定業務期間	年 月 日 ～ 年 月 日 (日)

業務概要一覧表

事業種別	工事箇所	水系・路河川名	橋梁名等
	五個荘七里町ほか		

費　　目	測量及び試験費	東近江市公共下水道日吉汚水枝線ほか詳細設計業務

	No	当　　初	変　　更
業務概要	1		
	2		
	3		
	4		
	5		
	6		
	7		

参考資料

設計内訳書

業務名	東近江市公共下水道日吉汚水枝線ほか詳細設計業務	当　初	業　種	測量業務
			項　目	基準点測量

項目・工種・種別・細別	規格	単位	数量	単価	金額	数量増減	金額増減	摘要
基準点測量		式	1					
基準点測量		式	1					
４級基準点測量		式	1					
４級基準点測量	永久標識設置永久標識設置なし;伐採伐採含まない	点	5					単-1号 A1
地形測量		式	1					
現地測量		式	1					
現地測量		式	1					
現地測量		(km2)式	1					内-1号 A1
直接測量費		式	1					
間接測量費		式	1					
諸経費		式	1					
測量業務価格		式	1					

参考資料

東近江市

設計内訳書

業務名	東近江市公共下水道日吉汚水枝線ほか詳細設計業務	当　初	業　種	下水道設計業務
			項　目	下水道施設設計業務委託

項目・工種・種別・細別	規格	単位	数量	単価	金額	数量増減	金額増減	摘要
下水道施設設計業務委託		式	1					
管路施設		式	1					
管路施設実施設計（新設･詳細）：開削工法		式	1					
開削工法（内径1200㎜未満）	（五個荘七里町）規格 内径1200㎜未満	式	1					内-2号 W2
開削工法（内径1200㎜未満）	（五個荘簗瀬町）規格 内径1200㎜未満	式	1					内-3号 W2
水管橋設計	（五個荘七里町）	式	1					単-2号 W2
管路施設実施設計：報告書作成・設計協議		式	1					
管路施設実施設計：報告書作成	規格	式	1					内-4号 W2
管路施設実施設計：設計協議	規格	式	1					内-5号 W2
直接経費		式	1					
直接経費		式	1					
旅費交通費		式	1					

参考資料

東近江市

設計内訳書

業務名	東近江市公共下水道日吉汚水枝線ほか詳細設計業務	当　初	業　種	下水道設計業務
			項　目	直接経費

項目・工種・種別・細別	規格	単位	数量	単価	金額	数量増減	金額増減	摘要
旅費交通費		式	1					内-6号 W1,W2
印刷製本費		式	1					
印刷製本費	工種：下水道詳細設計 区分：A＋B 提出部数：2	式	1					
直接原価		式	1					
その他原価		式	1					
業務原価		式	1					
一般管理費等		式	1					
設計業務価格		式	1					
業務価格		式	1					
消費税相当額		式	1					
業務費計		式	1					

参考資料

東近江市

1(㎢)式当たり内訳書

第1号内訳書	現地測量	単価適用年月日	20260730
		歩掛適用年月日	20260730
		労務等調整	00.00%-00.00%-1.0000

名称	規格／条件	単位	数量	単価	金額	数量増減	金額増減	摘要
作業計画	縮尺＝1／500：作業量＝0.011㎢：	(㎢)式	1					WS190101 管理費区分 無 単-7号
細部測量	同上	(㎢)式	1					WS190102 管理費区分 無 単-8号
数値編集	同上	(㎢)式	1					WS190103 管理費区分 無 単-9号
数値地形図データファイルの作成	同上	(㎢)式	1					WS190104 管理費区分 無 単-10号
合　計								

上段から 既契約数量／出来高数量／出来高累計／前回残工事／今回残工事

参考資料

東近江市

一式当たり内訳書

第2号内訳書	開削工法（内径1200㎜未満）	単価適用年月日	20260730
		歩掛適用年月日	20260730
		労務等調整	00.00%-00.00%-1.0000

名称	規格／条件	単位	数量	単価	金額	数量増減	金額増減	摘要
調査　資料収集 開削工法（内径1200㎜未満）	総管路延長＝203m：当該管路延長＝203m：設計条件補正増減率＝-10%：地盤条件補正率＝0%：工区数補正率＝0%：その他の補正増減率＝0%：	式	1					DGS05201 管理費区分 無 単-11号
調査　公図調査 開削工法（内径1200㎜未満）	同上	式	1					DGS05202 管理費区分 無 単-12号
調査　現地踏査 開削工法（内径1200㎜未満）	同上	式	1					DGS05203 管理費区分 無 単-13号
調査　現地作業 開削工法（内径1200㎜未満）	同上	式	1					DGS05204 管理費区分 無 単-14号
設計計画 開削工法（内径1200㎜未満）	同上	式	1					DGS05205 管理費区分 無 単-15号
各種計算 開削工法（内径1200㎜未満）	同上	式	1					DGS05206 管理費区分 無 単-16号

上段から 既契約数量／出来高数量／出来高累計／前回残工事／今回残工事

参考資料

東近江市

一式当たり内訳書

第2号内訳書	開削工法（内径1200㎜未満）	単価適用年月日	20260730
		歩掛適用年月日	20260730
		労務等調整	00.00%-00.00%-1.0000

名称	規格／条件	単位	数量	単価	金額	数量増減	金額増減	摘要
耐震設計　調査 開削工法（内径1200㎜未満）	総管路延長＝203m：当該管路延長＝203m：その他の補正増減率＝0%：耐震設計区分＝レベル1・2耐震計算：耐震設計管路延長＝203m：	式	1					DGS05207 管理費区分 無 単-17号
耐震設計　条件設定 開削工法（内径1200㎜未満）	同上	式	1					DGS05208 管理費区分 無 単-18号
耐震設計　耐震計算 開削工法（内径1200㎜未満）	同上	式	1					DGS05209 管理費区分 無 単-19号
耐震設計　照査 開削工法（内径1200㎜未満）	総管路延長＝203m：当該管路延長＝203m：その他の補正増減率＝0%：耐震設計区分＝レベル1・2耐震計算：耐震設計管路延長＝203m：耐震設計照査の割合補正＝100%：	式	1					DGS05210 管理費区分 無 単-20号
設計図作成 開削工法（内径1200㎜未満）	総管路延長＝203m：当該管路延長＝203m：設計条件補正増減率＝-10%：地盤条件補正率＝0%：工区数補正率＝0%：その他の補正増減率＝0%：	式	1					DGS05211 管理費区分 無 単-21号
数量計算 開削工法（内径1200㎜未満）	同上	式	1					DGS05212 管理費区分 無 単-22号

上段から 既契約数量／出来高数量／出来高累計／前回残工事／今回残工事

参考資料

一式当たり内訳書

第2号内訳書	開削工法（内径1200㎜未満）	単価適用年月日	20260730
		歩掛適用年月日	20260730
		労務等調整	00.00%-00.00%-1.0000

名称	規格／条件	単位	数量	単価	金額	数量増減	金額増減	摘要
照査 開削工法（内径1200㎜未満）	総管路延長＝203m：当該管路延長＝203m：設計条件補正増減率＝-10%：地盤条件補正率＝0%：工区数補正率＝0%：その他の補正増減率＝0%：照査の割合補正＝100%：	式	1					DGS05213 管理費区分 無 単-23号
合　計								

上段から 既契約数量／出来高数量／出来高累計／前回残工事／今回残工事

参考資料

一式当たり内訳書

第3号内訳書	開削工法（内径1200㎜未満）	単価適用年月日	20260730
		歩掛適用年月日	20260730
		労務等調整	00.00%-00.00%-1.0000

名称	規格／条件	単位	数量	単価	金額	数量増減	金額増減	摘要
調査　資料収集 開削工法（内径1200㎜未満）	総管路延長＝90m：当該管路延長＝90m：設計条件補正増減率＝0%：地盤条件補正率＝0%：工区数補正率＝0%：その他の補正増減率＝0%：	式	1					DGS05201 管理費区分 無 単-24号
調査　現地踏査 開削工法（内径1200㎜未満）	同上	式	1					DGS05203 管理費区分 無 単-25号
設計計画 開削工法（内径1200㎜未満）	同上	式	1					DGS05205 管理費区分 無 単-26号
各種計算 開削工法（内径1200㎜未満）	同上	式	1					DGS05206 管理費区分 無 単-27号
耐震設計　調査 開削工法（内径1200㎜未満）	総管路延長＝90m：当該管路延長＝90m：その他の補正増減率＝0%：耐震設計区分＝レベル1・2耐震計算：耐震設計管路延長＝90m：	式	1					DGS05207 管理費区分 無 単-28号
耐震設計　条件設定 開削工法（内径1200㎜未満）	同上	式	1					DGS05208 管理費区分 無 単-29号

上段から 既契約数量／出来高数量／出来高累計／前回残工事／今回残工事

参考資料

一式当たり内訳書

第3号内訳書	開削工法（内径1200㎜未満）	単価適用年月日	20260730
		歩掛適用年月日	20260730
		労務等調整	00.00%-00.00%-1.0000

名称	規格／条件	単位	数量	単価	金額	数量増減	金額増減	摘要
耐震設計　耐震計算 開削工法（内径1200㎜未満）	総管路延長＝90m：当該管路延長＝90m：その他の補正増減率＝0%：耐震設計区分＝レベル1・2耐震計算：耐震設計管路延長＝90m：	式	1					DGS05209 管理費区分 無 単-30号
耐震設計　照査 開削工法（内径1200㎜未満）	総管路延長＝90m：当該管路延長＝90m：その他の補正増減率＝0%：耐震設計区分＝レベル1・2耐震計算：耐震設計管路延長＝90m：耐震設計照査の割合補正＝100%：	式	1					DGS05210 管理費区分 無 単-31号
設計図作成 開削工法（内径1200㎜未満）	総管路延長＝90m：当該管路延長＝90m：設計条件補正増減率＝0%：地盤条件補正率＝0%：工区数補正率＝0%：その他の補正増減率＝0%：	式	1					DGS05211 管理費区分 無 単-32号
数量計算 開削工法（内径1200㎜未満）	同上	式	1					DGS05212 管理費区分 無 単-33号
照査 開削工法（内径1200㎜未満）	総管路延長＝90m：当該管路延長＝90m：設計条件補正増減率＝0%：地盤条件補正率＝0%：工区数補正率＝0%：その他の補正増減率＝0%：照査の割合補正＝100%：	式	1					DGS05213 管理費区分 無 単-34号
合　計								

上段から 既契約数量／出来高数量／出来高累計／前回残工事／今回残工事

参考資料

一式当たり内訳書

第4号内訳書	管路施設実施設計：報告書作成	単価適用年月日	20260730
		歩掛適用年月日	20260730
		労務等調整	00.00%-00.00%-1.0000

名称	規格／条件	単位	数量	単価	金額	数量増減	金額増減	摘要
報告書作成（詳細設計）	報告書作成の割増率＝0%：	式	1					DGS06502 管理費区分 無 単-36号
合　計								

上段から 既契約数量／出来高数量／出来高累計／前回残工事／今回残工事

参考資料

一式当たり内訳書

第5号内訳書	管路施設実施設計：設計協議	単価適用年月日	20260730
		歩掛適用年月日	20260730
		労務等調整	00.00%-00.00%-1.0000

名称	規格／条件	単位	数量	単価	金額	数量増減	金額増減	摘要
設計協議 管路施設実施設計(詳細設計)	業務内容区分＝標準：中間打合せ回数＝1回：	式	1					DGS05215 管理費区分 無 単-37号
合　計								

上段から 既契約数量／出来高数量／出来高累計／前回残工事／今回残工事

参考資料

一式当たり内訳書

第6号内訳書	旅費交通費	単価適用年月日	20260730
		歩掛適用年月日	20260730
		労務等調整	00.00%-00.00%-1.0000

名称	規格／条件	単位	数量	単価	金額	数量増減	金額増減	摘要
連絡者運転費		日	3					WYB00001 管理費区分 無 単-38号
合　計								

上段から 既契約数量／出来高数量／出来高累計／前回残工事／今回残工事

参考資料

1次単価表

単-1号

単価適用年月日	20260730
歩掛適用年月日	20260730
労務等調整	00.00%-00.00%-1.0000

名称	４級基準点測量	単位	点	数量	1	単価	
規格	永久標識設置永久標識設置なし;伐採伐採含まない						

名称	規格／条件	単位	数量	単価	金額	摘要
作業計画 永久標識設置なし 伐採含まない		点	1			WS100401 管理費区分 無 単-3号
選点 永久標識設置なし 伐採含まない		点	1			WS100402 管理費区分 無 単-4号
観測 永久標識設置なし 伐採含まない		点	1			WS100403 管理費区分 無 単-5号
計算整理 永久標識設置なし 伐採含まない		点	1			WS100404 管理費区分 無 単-6号
計						
単価						

参考資料

東近江市

1次単価表

単-2号

単価適用年月日	20260730
歩掛適用年月日	20260730
労務等調整	00.00%-00.00%-1.0000

名称	水管橋設計	単位	式	数量	1	単価	
規格	（五個荘七里町）						

名称	規格／条件	単位	数量	単価	金額	摘要
パイプビーム形式		式	1			WYB00002 管理費区分 無 単-35号
計						
単価						

参考資料

東近江市

2次単価表

単-3号　　WS100401

単価適用年月日	20260730
歩掛適用年月日	20260730
労務等調整	00.00% -1.0000

名称	作業計画 永久標識設置なし 伐採含まない	単位	点	数量	35	単価	
規格							

名称	規格／条件	単位	数量	単価	金額	摘要
測量主任技師 （内業）		人				R0602 管理費区分 無 割増率 0% Z1,Z2,Z3
測量技師 （内業）		人				R0603 管理費区分 無 割増率 0% Z1,Z2,Z3
測量技師補 （内業）		人				R0604 管理費区分 無 割増率 0% Z1,Z2,Z3
機械経費		式	1			ZS7S10400 管理費区分 無 ZZ1,Z2,Z3
通信運搬費等		式	1			ZS7S10500 管理費区分 無 ZZ1,Z3
材料費		式	1			ZS7S10600 管理費区分 無 ZZ1,Z3
精度管理費		式	1			ZS7S20700 管理費区分 無 ZZ2,Z3
変化率			1			IH3150000 管理費区分 無 ZZ3
計						
単価						

参考資料

東近江市

2次単価表

単-3号　　WS100401

単価適用年月日	20260730
歩掛適用年月日	20260730
労務等調整	00.00% -1.0000

名称	作業計画 永久標識設置なし 伐採含まない	単位	点	数量	35	単価	
規格							

名称	規格／条件	単位	数量	単価	金額	摘要
J01 地域による変化率	大市街地 平地	0 点				
	市街地甲 平地	0 点				
	市街地乙 平地	0 点				
	市街地乙 丘陵地	0 点				
	都市近郊 平地	0 点				
	都市近郊 丘陵地	0 点				
	耕地 平地	0 点				
	耕地 丘陵地	0 点				
	耕地 低山地	0 点				
	原野 平地	0 点				
	原野 丘陵地	0 点				
	原野 低山地	0 点				
	原野 高山地	0 点				
	森林 平地	0 点				
	森林 丘陵地	0 点				
	森林 低山地	0 点				
	森林 高山地	0 点				

参考資料

東近江市

2次単価表

単-4号　　WS100402

単価適用年月日	20260730
歩掛適用年月日	20260730
労務等調整	00.00% -1.0000

名称	選点 永久標識設置なし 伐採含まない	単位	点	数量	35	単価	
規格							

名称	規格／条件	単位	数量	単価	金額	摘要
測量技師 （外業）		人				R0603 管理費区分 無 割増率 0% Z1,Z2,Z3
測量技師補 （外業）		人				R0604 管理費区分 無 割増率 0% Z1,Z2,Z3
測量助手 （外業）		人				R0605 管理費区分 無 割増率 0% Z1,Z2,Z3
機械経費		式	1			ZS7S10400 管理費区分 無 ZZ1,Z2,Z3
通信運搬費等		式	1			ZS7S10500 管理費区分 無 ZZ1,Z3
材料費		式	1			ZS7S10600 管理費区分 無 ZZ1,Z3
精度管理費		式	1			ZS7S20700 管理費区分 無 ZZ2,Z3
変化率			1			IH3150000 管理費区分 無 ZZ3
計						
単価						

参考資料

東近江市

2次単価表

単-4号　　WS100402

単価適用年月日	20260730
歩掛適用年月日	20260730
労務等調整	00.00% -1.0000

名称	選点 永久標識設置なし 伐採含まない	単位	点	数量	35	単価	
規格							

名称	規格／条件	単位	数量	単価	金額	摘要
J01 地域による変化率	大市街地 平地	0 点				
	市街地甲 平地	0 点				
	市街地乙 平地	0 点				
	市街地乙 丘陵地	0 点				
	都市近郊 平地	0 点				
	都市近郊 丘陵地	0 点				
	耕地 平地	0 点				
	耕地 丘陵地	0 点				
	耕地 低山地	0 点				
	原野 平地	0 点				
	原野 丘陵地	0 点				
	原野 低山地	0 点				
	原野 高山地	0 点				
	森林 平地	0 点				
	森林 丘陵地	0 点				
	森林 低山地	0 点				
	森林 高山地	0 点				

参考資料

東近江市

2次単価表

単-5号　　WS100403

単価適用年月日	20260730
歩掛適用年月日	20260730
労務等調整	00.00% -1.0000

名称	観測 永久標識設置なし 伐採含まない	単位	点	数量	35	単価	
規格							

名称	規格／条件	単位	数量	単価	金額	摘要
測量技師 （外業）		人				R0603 管理費区分 無 割増率 0% Z1,Z2,Z3
測量技師補 （外業）		人				R0604 管理費区分 無 割増率 0% Z1,Z2,Z3
測量助手 （外業）		人				R0605 管理費区分 無 割増率 0% Z1,Z2,Z3
機械経費		式	1			ZS7S10400 管理費区分 無 ZZ1,Z2,Z3
通信運搬費等		式	1			ZS7S10500 管理費区分 無 ZZ1,Z3
材料費		式	1			ZS7S10600 管理費区分 無 ZZ1,Z3
精度管理費		式	1			ZS7S20700 管理費区分 無 ZZ2,Z3
変化率			1			IH3150000 管理費区分 無 ZZ3
計						
単価						

参考資料

2次単価表

単-5号　　WS100403

単価適用年月日	20260730
歩掛適用年月日	20260730
労務等調整	00.00% -1.0000

名称	観測 永久標識設置なし 伐採含まない	単位	点	数量	35	単価	
規格							

名称	規格／条件	単位	数量	単価	金額	摘要
J01 地域による変化率	大市街地 平地	0 点				
	市街地甲 平地	0 点				
	市街地乙 平地	0 点				
	市街地乙 丘陵地	0 点				
	都市近郊 平地	0 点				
	都市近郊 丘陵地	0 点				
	耕地 平地	0 点				
	耕地 丘陵地	0 点				
	耕地 低山地	0 点				
	原野 平地	0 点				
	原野 丘陵地	0 点				
	原野 低山地	0 点				
	原野 高山地	0 点				
	森林 平地	0 点				
	森林 丘陵地	0 点				
	森林 低山地	0 点				
	森林 高山地	0 点				

参考資料

東近江市

2次単価表

単-6号　　WS100404

単価適用年月日	20260730
歩掛適用年月日	20260730
労務等調整	00.00% -1.0000

名称	計算整理 永久標識設置なし 伐採含まない	単位	点	数量	35	単価	
規格							

名称	規格／条件	単位	数量	単価	金額	摘要
測量主任技師 （内業）		人				R0602 管理費区分 無 割増率 0% Z1,Z2,Z3
測量技師 （内業）		人				R0603 管理費区分 無 割増率 0% Z1,Z2,Z3
測量技師補 （内業）		人				R0604 管理費区分 無 割増率 0% Z1,Z2,Z3
測量助手 （内業）		人				R0605 管理費区分 無 割増率 0% Z1,Z2,Z3
機械経費		式	1			ZS7S10400 管理費区分 無 ZZ1,Z2,Z3
通信運搬費等		式	1			ZS7S10500 管理費区分 無 ZZ1,Z3
材料費		式	1			ZS7S10600 管理費区分 無 ZZ1,Z3
精度管理費		式	1			ZS7S20700 管理費区分 無 ZZ2,Z3
変化率			1			IH3150000 管理費区分 無 ZZ3

参考資料

東近江市

2次単価表

単-6号　　WS100404

単価適用年月日	20260730
歩掛適用年月日	20260730
労務等調整	00.00% -1.0000

名称	計算整理 永久標識設置なし 伐採含まない	単位	点	数量	35	単価	
規格							

名称	規格／条件	単位	数量	単価	金額	摘要
計						
単価						
J01 地域による変化率	大市街地 平地 市街地甲 平地 市街地乙 平地	0 点 0 点 0 点				
	市街地乙 丘陵地 都市近郊 平地 都市近郊 丘陵地	0 点 0 点 0 点				
	耕地 平地 耕地 丘陵地 耕地 低山地	0 点 0 点 0 点				
	原野 平地 原野 丘陵地 原野 低山地	0 点 0 点 0 点				
	原野 高山地 森林 平地 森林 丘陵地	0 点 0 点 0 点				
	森林 低山地 森林 高山地	0 点 0 点				

参考資料

東近江市

2次単価表

単-7号　　WS190101

単価適用年月日	20260730
歩掛適用年月日	20260730
労務等調整	00.00% -1.0000

名称	作業計画	単位	(km2)式	数量	1	単価	
規格	1／500 0.011km2						

名称	規格／条件	単位	数量	単価	金額	摘要
測量主任技師 （内業）		人				R0602 管理費区分 無 割増率 0% Z1,Z2,Z3
測量技師 （内業）		人				R0603 管理費区分 無 割増率 0% Z1,Z2,Z3
測量技師補 （内業）		人				R0604 管理費区分 無 割増率 0% Z1,Z2,Z3
機械経費		式	1			ZS7S10400 管理費区分 無 ZZ1,Z2,Z3
通信運搬費等		式	1			ZS7S10500 管理費区分 無 ZZ1,Z3
材料費		式	1			ZS7S10600 管理費区分 無 ZZ1,Z3
精度管理費		式	1			ZS7S20700 管理費区分 無 ZZ2,Z3
変化率			1			IH3150000 管理費区分 無 ZZ3
計						
単価						

参考資料

東近江市

2次単価表

単-7号　　WS190101

単価適用年月日	20260730
歩掛適用年月日	20260730
労務等調整	00.00% -1.0000

名称	作業計画	単位	(km2)式	数量	1	単価	
規格	1／500 0.011km2						

名称	規格／条件	単位	数量	単価	金額	摘要
J01 縮尺	1／500					
J02 作業量	0.011 km2					
J05 地域による変化率（縮尺1／500）	大市街地 平地	0 (km2)	式			
	市街地甲 平地	0 (km2)	式			
	市街地乙 平地	0 (km2)	式			
	市街地乙 丘陵地	0 (km2)	式			
	都市近郊 平地	0 (km2)	式			
	都市近郊 丘陵地	0 (km2)	式			
	耕地 平地	0 (km2)	式			
	耕地 丘陵地	0 (km2)	式			
	耕地 低山地	0 (km2)	式			
	原野 平地	0 (km2)	式			
	原野 丘陵地	0 (km2)	式			
	原野 低山地	0 (km2)	式			
	原野 高山地	0 (km2)	式			
	森林 丘陵地	0 (km2)	式			
	森林 低山地	0 (km2)	式			
	森林 高山地	0 (km2)	式			

参考資料

東近江市

2次単価表

単-8号　　WS190102

単価適用年月日	20260730
歩掛適用年月日	20260730
労務等調整	00.00% -1.0000

名称	細部測量	単位	(km2)式	数量	1	単価	
規格	1／500 0.011km2						

名称	規格／条件	単位	数量	単価	金額	摘要
測量技師 （外業）		人				R0603 管理費区分 無 割増率 0% Z1,Z2,Z3
測量技師補 （外業）		人				R0604 管理費区分 無 割増率 0% Z1,Z2,Z3
測量技師補 （内業）		人				R0604 管理費区分 無 割増率 0% Z1,Z2,Z3
測量助手 （外業）		人				R0605 管理費区分 無 割増率 0% Z1,Z2,Z3
機械経費		式	1			ZS7S10400 管理費区分 無 ZZ1,Z2,Z3
通信運搬費等		式	1			ZS7S10500 管理費区分 無 ZZ1,Z3
材料費		式	1			ZS7S10600 管理費区分 無 ZZ1,Z3
精度管理費		式	1			ZS7S20700 管理費区分 無 ZZ2,Z3
変化率			1			IH3150000 管理費区分 無 ZZ3

参考資料

東近江市

2次単価表

単-8号　　WS190102

単価適用年月日	20260730
歩掛適用年月日	20260730
労務等調整	00.00% -1.0000

名称	細部測量	単位	(km2)式	数量	1	単価	
規格	1／500 0.011km2						

名称	規格／条件	単位	数量	単価	金額	摘要
計						
単価						
J01 縮尺	1／500					
J02 作業量	0.011 km2					
J05 地域による変化率（縮尺1／500）	大市街地 平地	0 (km2)	式			
	市街地甲 平地	0 (km2)	式			
	市街地乙 平地	0 (km2)	式			
	市街地乙 丘陵地	0 (km2)	式			
	都市近郊 平地	0 (km2)	式			
	都市近郊 丘陵地	0 (km2)	式			
	耕地 平地	0 (km2)	式			
	耕地 丘陵地	0 (km2)	式			
	耕地 低山地	0 (km2)	式			
	原野 平地	0 (km2)	式			
	原野 丘陵地	0 (km2)	式			
	原野 低山地	0 (km2)	式			
	原野 高山地	0 (km2)	式			
	森林 丘陵地	0 (km2)	式			
	森林 低山地	0 (km2)	式			
	森林 高山地	0 (km2)	式			

参考資料

東近江市

2次単価表

単-9号　　WS190103

単価適用年月日	20260730
歩掛適用年月日	20260730
労務等調整	00.00% -1.0000

名称	数値編集	単位	(km2)式	数量	1	単価	
規格	1／500 0.011km2						

名称	規格／条件	単位	数量	単価	金額	摘要
測量技師 （内業）		人				R0603 管理費区分 無 割増率 0% Z1,Z2,Z3
測量技師補 （内業）		人				R0604 管理費区分 無 割増率 0% Z1,Z2,Z3
機械経費		式	1			ZS7S10400 管理費区分 無 ZZ1,Z2,Z3
通信運搬費等		式	1			ZS7S10500 管理費区分 無 ZZ1,Z3
材料費		式	1			ZS7S10600 管理費区分 無 ZZ1,Z3
精度管理費		式	1			ZS7S20700 管理費区分 無 ZZ2,Z3
変化率			1			IH3150000 管理費区分 無 ZZ3
計						
単価						
J01 縮尺 J02 作業量 J05 地域による変化率（縮尺1／500）	1／500 0.011 km2 大市街地 平地	0 (km2) 式				

参考資料

東近江市

2次単価表

単-9号　　WS190103

単価適用年月日	20260730
歩掛適用年月日	20260730
労務等調整	00.00% -1.0000

名称	数値編集	単位	(km2)式	数量	1	単価	
規格	1／500 0.011km2						

名称	規格／条件	単位	数量	単価	金額	摘要
	市街地甲 平地	0 (km2)	式			
	市街地乙 平地	0 (km2)	式			
	市街地乙 丘陵地	0 (km2)	式			
	都市近郊 平地	0 (km2)	式			
	都市近郊 丘陵地	0 (km2)	式			
	耕地 平地	0 (km2)	式			
	耕地 丘陵地	0 (km2)	式			
	耕地 低山地	0 (km2)	式			
	原野 平地	0 (km2)	式			
	原野 丘陵地	0 (km2)	式			
	原野 低山地	0 (km2)	式			
	原野 高山地	0 (km2)	式			
	森林 丘陵地	0 (km2)	式			
	森林 低山地	0 (km2)	式			
	森林 高山地	0 (km2)	式			

参考資料

東近江市

2次単価表

単-10号　　WS190104

単価適用年月日	20260730
歩掛適用年月日	20260730
労務等調整	00.00% -1.0000

名称	数値地形図データファイルの作成	単位	(km2)式	数量	1	単価	
規格	1／500 0.011km2						

名称	規格／条件	単位	数量	単価	金額	摘要
測量技師 （内業）		人				R0603 管理費区分 無 割増率 0% Z1,Z2,Z3
測量技師補 （内業）		人				R0604 管理費区分 無 割増率 0% Z1,Z2,Z3
機械経費		式	1			ZS7S10400 管理費区分 無 ZZ1,Z2,Z3
通信運搬費等		式	1			ZS7S10500 管理費区分 無 ZZ1,Z3
材料費		式	1			ZS7S10600 管理費区分 無 ZZ1,Z3
精度管理費		式	1			ZS7S20700 管理費区分 無 ZZ2,Z3
変化率			1			IH3150000 管理費区分 無 ZZ3
計						
単価						
J01 縮尺 J02 作業量 J05 地域による変化率（縮尺1／500）	1／500 0.011 km2 大市街地 平地	0 (km2) 式				

参考資料

東近江市

2次単価表

単-10号　　WS190104

単価適用年月日	20260730
歩掛適用年月日	20260730
労務等調整	00.00% -1.0000

名称	数値地形図データファイルの作成	単位	(km2)式	数量	1	単価	
規格	1／500 0.011km2						

名称	規格／条件	単位	数量	単価	金額	摘要
	市街地甲 平地	0 (km2)	式			
	市街地乙 平地	0 (km2)	式			
	市街地乙 丘陵地	0 (km2)	式			
	都市近郊 平地	0 (km2)	式			
	都市近郊 丘陵地	0 (km2)	式			
	耕地 平地	0 (km2)	式			
	耕地 丘陵地	0 (km2)	式			
	耕地 低山地	0 (km2)	式			
	原野 平地	0 (km2)	式			
	原野 丘陵地	0 (km2)	式			
	原野 低山地	0 (km2)	式			
	原野 高山地	0 (km2)	式			
	森林 丘陵地	0 (km2)	式			
	森林 低山地	0 (km2)	式			
	森林 高山地	0 (km2)	式			

参考資料

東近江市

2次単価表

単-11号　　DGS05201

単価適用年月日	20260730
歩掛適用年月日	20260730
労務等調整	00.00% -1.0000

名称	調査　資料収集 開削工法（内径1200㎜未満）	単位	式	数量	1	単価	
規格	203m 203m -10% 0% 0% 0%						

名称	規格／条件	単位	数量	単価	金額	摘要
理事・技師長		人				R0401 管理費区分 無 割増率 0%
主任技師		人				R0402 管理費区分 無 割増率 0%
技師（A）		人				R0403 管理費区分 無 割増率 0%
技師（B）		人				R0404 管理費区分 無 割増率 0%
技師（C）		人				R0405 管理費区分 無 割増率 0%
技術員		人				R0406 管理費区分 無 割増率 0%
計						
単価						
J01 総管路延長	203 m					
J02 当該管路延長	203 m					
J03 設計条件補正増減率	-10 %					
J04 地盤条件補正率	0 %					
J05 工区数補正率	0 %					
J06 その他の補正増減率	0 %					

参考資料

東近江市

2次単価表

単-12号　　DGS05202

単価適用年月日	20260730
歩掛適用年月日	20260730
労務等調整	00.00% -1.0000

名称	調査　公図調査 開削工法（内径1200㎜未満）	単位	式	数量	1	単価	
規格	203m 203m -10% 0% 0% 0%						

名称	規格／条件	単位	数量	単価	金額	摘要
技師（A）		人				R0403 管理費区分 無 割増率　0%
技師（B）		人				R0404 管理費区分 無 割増率　0%
技師（C）		人				R0405 管理費区分 無 割増率　0%
技術員		人				R0406 管理費区分 無 割増率　0%
計						
単価						
J01 総管路延長	203 m					
J02 当該管路延長	203 m					
J03 設計条件補正増減率	-10 %					
J04 地盤条件補正率	0 %					
J05 工区数補正率	0 %					
J06 その他の補正増減率	0 %					

参考資料

東近江市

2次単価表

単-13号　　DGS05203

単価適用年月日	20260730
歩掛適用年月日	20260730
労務等調整	00.00% -1.0000

名称	調査　現地踏査 開削工法（内径1200㎜未満）	単位	式	数量	1	単価	
規格	203m 203m -10% 0% 0% 0%						

名称	規格／条件	単位	数量	単価	金額	摘要
理事・技師長		人				R0401 管理費区分 無 割増率 0%
主任技師		人				R0402 管理費区分 無 割増率 0%
技師（A）		人				R0403 管理費区分 無 割増率 0%
技師（B）		人				R0404 管理費区分 無 割増率 0%
技師（C）		人				R0405 管理費区分 無 割増率 0%
技術員		人				R0406 管理費区分 無 割増率 0%
計						
単価						
J01 総管路延長 J02 当該管路延長 J03 設計条件補正増減率	203 m 203 m -10 %					
J04 地盤条件補正率 J05 工区数補正率 J06 その他の補正増減率	0 % 0 % 0 %					

参考資料

2次単価表

単-14号　　DGS05204

単価適用年月日	20260730
歩掛適用年月日	20260730
労務等調整	00.00% -1.0000

名称	調査　現地作業 開削工法（内径1200㎜未満）	単位	式	数量	1	単価	
規格	203m 203m -10% 0% 0% 0%						

名称	規格／条件	単位	数量	単価	金額	摘要
主任技師		人				R0402 管理費区分 無 割増率　0%
技師（A）		人				R0403 管理費区分 無 割増率　0%
技師（B）		人				R0404 管理費区分 無 割増率　0%
技師（C）		人				R0405 管理費区分 無 割増率　0%
技術員		人				R0406 管理費区分 無 割増率　0%
計						
単価						
J01 総管路延長 J02 当該管路延長 J03 設計条件補正増減率	203 m 203 m -10 %					
J04 地盤条件補正率 J05 工区数補正率 J06 その他の補正増減率	0 % 0 % 0 %					

参考資料

東近江市

2次単価表

単-15号　　DGS05205

単価適用年月日	20260730
歩掛適用年月日	20260730
労務等調整	00.00% -1.0000

名称	設計計画 開削工法（内径1200㎜未満）	単位	式	数量	1	単価	
規格	203m 203m -10% 0% 0% 0%						

名称	規格／条件	単位	数量	単価	金額	摘要
理事・技師長		人				R0401 管理費区分 無 割増率 0%
主任技師		人				R0402 管理費区分 無 割増率 0%
技師（A）		人				R0403 管理費区分 無 割増率 0%
技師（B）		人				R0404 管理費区分 無 割増率 0%
技師（C）		人				R0405 管理費区分 無 割増率 0%
計						
単価						
J01 総管路延長	203 m					
J02 当該管路延長	203 m					
J03 設計条件補正増減率	-10 %					
J04 地盤条件補正率	0 %					
J05 工区数補正率	0 %					
J06 その他の補正増減率	0 %					

参考資料

東近江市

2次単価表

単-16号　　DGS05206

単価適用年月日	20260730
歩掛適用年月日	20260730
労務等調整	00.00% -1.0000

名称	各種計算 開削工法（内径1200㎜未満）	単位	式	数量	1	単価	
規格	203m 203m -10% 0% 0% 0%						

名称	規格／条件	単位	数量	単価	金額	摘要
主任技師		人				R0402 管理費区分 無 割増率 0%
技師（A）		人				R0403 管理費区分 無 割増率 0%
技師（B）		人				R0404 管理費区分 無 割増率 0%
技師（C）		人				R0405 管理費区分 無 割増率 0%
技術員		人				R0406 管理費区分 無 割増率 0%
計						
単価						
J01 総管路延長 J02 当該管路延長 J03 設計条件補正増減率	203 m 203 m -10 %					
J04 地盤条件補正率 J05 工区数補正率 J06 その他の補正増減率	0 % 0 % 0 %					

参考資料

東近江市

2次単価表

単-17号　　DGS05207

単価適用年月日	20260730
歩掛適用年月日	20260730
労務等調整	00.00% -1.0000

名称	耐震設計　調査 開削工法（内径1200㎜未満）	単位	式	数量	1	単価	
規格	203m 203m 0% レベル1・2耐震計算 203m						

名称	規格／条件	単位	数量	単価	金額	摘要
技師（A）		人				R0403 管理費区分 無 割増率　0%
技師（B）		人				R0404 管理費区分 無 割増率　0%
計						
単価						
J01 総管路延長 J02 当該管路延長 J03 その他の補正増減率	203 m 203 m 0 %					
J04 耐震設計区分 J05 耐震設計管路延長	レベル1・2耐震計算 203 m					

参考資料

東近江市

2次単価表

単-18号　　DGS05208

単価適用年月日	20260730
歩掛適用年月日	20260730
労務等調整	00.00% -1.0000

名称	耐震設計　条件設定 開削工法（内径1200㎜未満）	単位	式	数量	1	単価	
規格	203m 203m 0% レベル1・2耐震計算 203m						

名称	規格／条件	単位	数量	単価	金額	摘要
主任技師		人				R0402 管理費区分 無 割増率　0%
技師（A）		人				R0403 管理費区分 無 割増率　0%
技師（B）		人				R0404 管理費区分 無 割増率　0%
技師（C）		人				R0405 管理費区分 無 割増率　0%
計						
単価						
J01 総管路延長 J02 当該管路延長 J03 その他の補正増減率	203 m 203 m 0 %					
J04 耐震設計区分 J05 耐震設計管路延長	レベル1・2耐震計算 203 m					

参考資料

東近江市

2次単価表

単-19号　　DGS05209

単価適用年月日	20260730
歩掛適用年月日	20260730
労務等調整	00.00% -1.0000

名称	耐震設計　耐震計算 開削工法（内径1200㎜未満）	単位	式	数量	1	単価	
規格	203m 203m 0% レベル1・2耐震計算 203m						

名称	規格／条件	単位	数量	単価	金額	摘要
技師（A）		人				R0403 管理費区分 無 割増率　0%
技師（B）		人				R0404 管理費区分 無 割増率　0%
技師（C）		人				R0405 管理費区分 無 割増率　0%
技術員		人				R0406 管理費区分 無 割増率　0%
計						
単価						
J01 総管路延長 J02 当該管路延長 J03 その他の補正増減率	203 m 203 m 0 %					
J04 耐震設計区分 J05 耐震設計管路延長	レベル1・2耐震計算 203 m					

参考資料

東近江市

2次単価表

単-20号　　DGS05210

単価適用年月日	20260730
歩掛適用年月日	20260730
労務等調整	00.00% -1.0000

名称	耐震設計　照査 開削工法（内径1200㎜未満）	単位	式	数量	1	単価	
規格	203m 203m 0% レベル1・2耐震計算 203m 100%						

名称	規格／条件	単位	数量	単価	金額	摘要
主任技師		人				R0402 管理費区分 無 割増率　0%
計						
単価						
J01 総管路延長	203 m					
J02 当該管路延長	203 m					
J03 その他の補正増減率	0 %					
J04 耐震設計区分	レベル1・2耐震計算					
J05 耐震設計管路延長	203 m					
J06 耐震設計照査の割合補正	100 %					

参考資料

東近江市

2次単価表

単-21号　　DGS05211

単価適用年月日	20260730
歩掛適用年月日	20260730
労務等調整	00.00% -1.0000

名称	設計図作成 開削工法（内径1200㎜未満）	単位	式	数量	1	単価	
規格	203m 203m -10% 0% 0% 0%						

名称	規格／条件	単位	数量	単価	金額	摘要
主任技師		人				R0402 管理費区分 無 割増率 0%
技師（A）		人				R0403 管理費区分 無 割増率 0%
技師（B）		人				R0404 管理費区分 無 割増率 0%
技師（C）		人				R0405 管理費区分 無 割増率 0%
技術員		人				R0406 管理費区分 無 割増率 0%
計						
単価						
J01 総管路延長 J02 当該管路延長 J03 設計条件補正増減率	203 m 203 m -10 %					
J04 地盤条件補正率 J05 工区数補正率 J06 その他の補正増減率	0 % 0 % 0 %					

参考資料

2次単価表

単-22号　　DGS05212

単価適用年月日	20260730
歩掛適用年月日	20260730
労務等調整	00.00% -1.0000

名称	数量計算 開削工法（内径1200㎜未満）	単位	式	数量	1	単価	
規格	203m 203m -10% 0% 0% 0%						

名称	規格／条件	単位	数量	単価	金額	摘要
主任技師		人				R0402 管理費区分 無 割増率 0%
技師（A）		人				R0403 管理費区分 無 割増率 0%
技師（B）		人				R0404 管理費区分 無 割増率 0%
技師（C）		人				R0405 管理費区分 無 割増率 0%
技術員		人				R0406 管理費区分 無 割増率 0%
計						
単価						
J01 総管路延長 J02 当該管路延長 J03 設計条件補正増減率	203 m 203 m -10 %					
J04 地盤条件補正率 J05 工区数補正率 J06 その他の補正増減率	0 % 0 % 0 %					

参考資料

2次単価表

単-23号　　DGS05213

単価適用年月日	20260730
歩掛適用年月日	20260730
労務等調整	00.00% -1.0000

名称	照査 開削工法（内径1200㎜未満）	単位	式	数量	1	単価	
規格	203m 203m -10% 0% 0% 0% 100%						

名称	規格／条件	単位	数量	単価	金額	摘要
理事・技師長		人				R0401 管理費区分 無 割増率 0%
主任技師		人				R0402 管理費区分 無 割増率 0%
計						
単価						
J01 総管路延長 J02 当該管路延長 J03 設計条件補正増減率	203 m 203 m -10 %					
J04 地盤条件補正率 J05 工区数補正率 J06 その他の補正増減率	0 % 0 % 0 %					
J07 照査の割合補正	100 %					

参考資料

2次単価表

単-24号　　DGS05201

単価適用年月日	20260730
歩掛適用年月日	20260730
労務等調整	00.00% -1.0000

名称	調査　資料収集 開削工法（内径1200㎜未満）	単位	式	数量	1	単価	
規格	90m 90m 0% 0% 0% 0%						

名称	規格／条件	単位	数量	単価	金額	摘要
理事・技師長		人				R0401 管理費区分 無 割増率 0%
主任技師		人				R0402 管理費区分 無 割増率 0%
技師（A）		人				R0403 管理費区分 無 割増率 0%
技師（B）		人				R0404 管理費区分 無 割増率 0%
技師（C）		人				R0405 管理費区分 無 割増率 0%
技術員		人				R0406 管理費区分 無 割増率 0%
計						
単価						
J01 総管路延長	90 m					
J02 当該管路延長	90 m					
J03 設計条件補正増減率	0 %					
J04 地盤条件補正率	0 %					
J05 工区数補正率	0 %					
J06 その他の補正増減率	0 %					

参考資料

2次単価表

単-25号　　DGS05203

単価適用年月日	20260730
歩掛適用年月日	20260730
労務等調整	00.00% -1.0000

名称	調査　現地踏査 開削工法（内径1200㎜未満）	単位	式	数量	1	単価	
規格	90m 90m 0% 0% 0% 0%						

名称	規格／条件	単位	数量	単価	金額	摘要
理事・技師長		人				R0401 管理費区分 無 割増率　0%
主任技師		人				R0402 管理費区分 無 割増率　0%
技師（A）		人				R0403 管理費区分 無 割増率　0%
技師（B）		人				R0404 管理費区分 無 割増率　0%
技師（C）		人				R0405 管理費区分 無 割増率　0%
技術員		人				R0406 管理費区分 無 割増率　0%
計						
単価						
J01 総管路延長 J02 当該管路延長 J03 設計条件補正増減率	90 m 90 m 0 %					
J04 地盤条件補正率 J05 工区数補正率 J06 その他の補正増減率	0 % 0 % 0 %					

参考資料

2次単価表

単-26号　　DGS05205

単価適用年月日	20260730
歩掛適用年月日	20260730
労務等調整	00.00% -1.0000

名称	設計計画 開削工法（内径1200㎜未満）	単位	式	数量	1	単価	
規格	90m 90m 0% 0% 0% 0%						

名称	規格／条件	単位	数量	単価	金額	摘要
理事・技師長		人				R0401 管理費区分 無 割増率 0%
主任技師		人				R0402 管理費区分 無 割増率 0%
技師（A）		人				R0403 管理費区分 無 割増率 0%
技師（B）		人				R0404 管理費区分 無 割増率 0%
技師（C）		人				R0405 管理費区分 無 割増率 0%
計						
単価						
J01 総管路延長	90 m					
J02 当該管路延長	90 m					
J03 設計条件補正増減率	0 %					
J04 地盤条件補正率	0 %					
J05 工区数補正率	0 %					
J06 その他の補正増減率	0 %					

参考資料

東近江市

2次単価表

単-27号　　DGS05206

単価適用年月日	20260730
歩掛適用年月日	20260730
労務等調整	00.00% -1.0000

名称	各種計算 開削工法（内径1200㎜未満）	単位	式	数量	1	単価	
規格	90m 90m 0% 0% 0% 0%						

名称	規格／条件	単位	数量	単価	金額	摘要
主任技師		人				R0402 管理費区分 無 割増率 0%
技師（A）		人				R0403 管理費区分 無 割増率 0%
技師（B）		人				R0404 管理費区分 無 割増率 0%
技師（C）		人				R0405 管理費区分 無 割増率 0%
技術員		人				R0406 管理費区分 無 割増率 0%
計						
単価						
J01 総管路延長 J02 当該管路延長 J03 設計条件補正増減率	90 m 90 m 0 %					
J04 地盤条件補正率 J05 工区数補正率 J06 その他の補正増減率	0 % 0 % 0 %					

参考資料

2次単価表

単-28号　　DGS05207

単価適用年月日	20260730
歩掛適用年月日	20260730
労務等調整	00.00% -1.0000

名称	耐震設計　調査 開削工法（内径1200㎜未満）	単位	式	数量	1	単価	
規格	90m 90m 0% レベル1・2耐震計算 90m						

名称	規格／条件	単位	数量	単価	金額	摘要
技師（A）		人				R0403 管理費区分 無 割増率　0%
技師（B）		人				R0404 管理費区分 無 割増率　0%
計						
単価						
J01 総管路延長 J02 当該管路延長 J03 その他の補正増減率	90 m 90 m 0 %					
J04 耐震設計区分 J05 耐震設計管路延長	レベル1・2耐震計算 90 m					

参考資料

東近江市

2次単価表

単-29号　　DGS05208

単価適用年月日	20260730
歩掛適用年月日	20260730
労務等調整	00.00% -1.0000

名称	耐震設計　条件設定 開削工法（内径1200㎜未満）	単位	式	数量	1	単価	
規格	90m 90m 0% レベル1・2耐震計算 90m						

名称	規格／条件	単位	数量	単価	金額	摘要
主任技師		人				R0402 管理費区分 無 割増率　0%
技師（A）		人				R0403 管理費区分 無 割増率　0%
技師（B）		人				R0404 管理費区分 無 割増率　0%
技師（C）		人				R0405 管理費区分 無 割増率　0%
計						
単価						
J01 総管路延長 J02 当該管路延長 J03 その他の補正増減率	90 m 90 m 0 %					
J04 耐震設計区分 J05 耐震設計管路延長	レベル1・2耐震計算 90 m					

参考資料

東近江市

2次単価表

単-30号　　DGS05209

単価適用年月日	20260730
歩掛適用年月日	20260730
労務等調整	00.00% -1.0000

名称	耐震設計　耐震計算 開削工法（内径1200㎜未満）	単位	式	数量	1	単価	
規格	90m 90m 0% レベル1・2耐震計算 90m						

名称	規格／条件	単位	数量	単価	金額	摘要
技師（A）		人				R0403 管理費区分 無 割増率　0%
技師（B）		人				R0404 管理費区分 無 割増率　0%
技師（C）		人				R0405 管理費区分 無 割増率　0%
技術員		人				R0406 管理費区分 無 割増率　0%
計						
単価						
J01 総管路延長 J02 当該管路延長 J03 その他の補正増減率	90 m 90 m 0 %					
J04 耐震設計区分 J05 耐震設計管路延長	レベル1・2耐震計算 90 m					

参考資料

東近江市

2次単価表

単-31号　　DGS05210

単価適用年月日	20260730
歩掛適用年月日	20260730
労務等調整	00.00% -1.0000

名称	耐震設計　照査 開削工法（内径1200㎜未満）	単位	式	数量	1	単価	
規格	90m 90m 0% レベル1・2耐震計算 90m 100%						

名称	規格／条件	単位	数量	単価	金額	摘要
主任技師		人				R0402 管理費区分 無 割増率　0%
計						
単価						
J01 総管路延長 J02 当該管路延長 J03 その他の補正増減率	90 m 90 m 0 %					
J04 耐震設計区分 J05 耐震設計管路延長 J06 耐震設計照査の割合補正	レベル1・2耐震計算 90 m 100 %					

参考資料

東近江市

2次単価表

単-32号　　DGS05211

単価適用年月日	20260730
歩掛適用年月日	20260730
労務等調整	00.00% -1.0000

名称	設計図作成 開削工法（内径1200㎜未満）	単位	式	数量	1	単価	
規格	90m 90m 0% 0% 0% 0%						

名称	規格／条件	単位	数量	単価	金額	摘要
主任技師		人				R0402 管理費区分 無 割増率 0%
技師（A）		人				R0403 管理費区分 無 割増率 0%
技師（B）		人				R0404 管理費区分 無 割増率 0%
技師（C）		人				R0405 管理費区分 無 割増率 0%
技術員		人				R0406 管理費区分 無 割増率 0%
計						
単価						
J01 総管路延長 J02 当該管路延長 J03 設計条件補正増減率	90 m 90 m 0 %					
J04 地盤条件補正率 J05 工区数補正率 J06 その他の補正増減率	0 % 0 % 0 %					

参考資料

2次単価表

単-33号　　DGS05212

単価適用年月日	20260730
歩掛適用年月日	20260730
労務等調整	00.00% -1.0000

名称	数量計算 開削工法（内径1200㎜未満）	単位	式	数量	1	単価	
規格	90m 90m 0% 0% 0% 0%						

名称	規格／条件	単位	数量	単価	金額	摘要
主任技師		人				R0402 管理費区分 無 割増率 0%
技師（A）		人				R0403 管理費区分 無 割増率 0%
技師（B）		人				R0404 管理費区分 無 割増率 0%
技師（C）		人				R0405 管理費区分 無 割増率 0%
技術員		人				R0406 管理費区分 無 割増率 0%
計						
単価						
J01 総管路延長 J02 当該管路延長 J03 設計条件補正増減率	90 m 90 m 0 %					
J04 地盤条件補正率 J05 工区数補正率 J06 その他の補正増減率	0 % 0 % 0 %					

参考資料

2次単価表

単-34号　　DGS05213

単価適用年月日	20260730
歩掛適用年月日	20260730
労務等調整	00.00% -1.0000

名称	照査 開削工法（内径1200㎜未満）	単位	式	数量	1	単価	
規格	90m 90m 0% 0% 0% 0% 100%						

名称	規格／条件	単位	数量	単価	金額	摘要
理事・技師長		人				R0401 管理費区分 無 割増率 0%
主任技師		人				R0402 管理費区分 無 割増率 0%
計						
単価						
J01 総管路延長	90 m					
J02 当該管路延長	90 m					
J03 設計条件補正増減率	0 %					
J04 地盤条件補正率	0 %					
J05 工区数補正率	0 %					
J06 その他の補正増減率	0 %					
J07 照査の割合補正	100 %					

参考資料

東近江市

2次単価表

単-35号　　WYB00002

単価適用年月日	20260730
歩掛適用年月日	20260730
労務等調整	00.00% -1.0000

名称	パイプビーム形式	単位	式	数量	1	単価	
規格							

名称	規格／条件	単位	数量	単価	金額	摘要
主任技師		人				R0402 管理費区分 無 割増率 0%
技師（A）		人				R0403 管理費区分 無 割増率 0%
技師（B）		人				R0404 管理費区分 無 割増率 0%
技師（C）		人				R0405 管理費区分 無 割増率 0%
技術員		人				R0406 管理費区分 無 割増率 0%
計						
単価						

参考資料

2次単価表

単-36号　　DGS06502

単価適用年月日	20260730
歩掛適用年月日	20260730
労務等調整	00.00% -1.0000

名称	報告書作成（詳細設計）	単位	式	数量	1	単価	
規格	0%						

名称	規格／条件	単位	数量	単価	金額	摘要
主任技師		人				R0402 管理費区分 無 割増率 0%
技師（A）		人				R0403 管理費区分 無 割増率 0%
技師（B）		人				R0404 管理費区分 無 割増率 0%
技師（C）		人				R0405 管理費区分 無 割増率 0%
計						
単価						
J01 報告書作成の割増率	0 %					

参考資料

東近江市

2次単価表

単-37号　　DGS05215

単価適用年月日	20260730
歩掛適用年月日	20260730
労務等調整	00.00% -1.0000

名称	設計協議 管路施設実施設計(詳細設計)	単位	式	数量	1	単価	
規格	標準 1回						

名称	規格／条件	単位	数量	単価	金額	摘要
主任技師		人				R0402 管理費区分 無 割増率 0%
技師（A）		人				R0403 管理費区分 無 割増率 0%
技師（B）		人				R0404 管理費区分 無 割増率 0%
計						
単価						
J01 業務内容区分 J02 中間打合せ回数	標準 1 回					

参考資料

東近江市

2次単価表

単-38号　　WYB00001

単価適用年月日	20260730
歩掛適用年月日	20260730
労務等調整	00.00% -1.0000

名称	連絡者運転費	単位	日	数量	1	単価	
規格							

名称	規格／条件	単位	数量	単価	金額	摘要
ガソリン	レギュラー　ｽﾀﾝﾄﾞ	L				Z006704001 管理費区分 無
ライトバン	（委託用、9欄）	時間				MT40010001 管理費区分 無
ライトバン	（委託用、11欄）	日				ML40010001 管理費区分 無
計						
単価						

参考資料

東近江市

設 計 条 件 項 目 表

項　　目	設　　計　　条　　件
工　　期	契 約 締 結 日 ～　令和9年3月26日
場　　所	東 近 江 市　　五個荘七里町　　地先
管径・工法及び延長	開削 工 法　（内径φ1200㎜未満）　　Ｌ＝　　203 ｍ 工 法　　Ｌ＝　　ｍ 工 法　　Ｌ＝　　ｍ 工 法　　Ｌ＝　　ｍ
特 殊 構 造 物	簡易な特殊マンホール　　（　　基） 特殊マンホール　　（　　基） マンホール形式ポンプ場（２次製品）（　　基） マンホール形式ポンプ場（現場打ち）（　　基） 吐　　口、そ の 他　　（　　）
報 告 書 作 成	（　有　）
設　計　協　議	中間打合せ　1　回
施工法等の比較検討	ａ）　管路の掘削工法　（　無　） ｂ）　①急　曲　線　（　無　）　②土被り1.5D以下（　無　） ③近接構造物　（　　箇所）　④軌　道　横　断（　　箇所） ⑤河 川 横 断　（　1　箇所）　⑥高 架 道 横 断（　　箇所）
耐震計算（応答変位法　　）	（　有　）
耐　震　設　計	（レベル1,2地震動）
設 計 条 件 補 正	（　有　）（　　郊外地域で家屋等が少ない　　）
地 盤 条 件 補 正	（　無　）（　　）
工 区 数 補 正	開 削 工 法　　1工 区
そ の 他 補 正	（　無　）（　　）

設 計 条 件 項 目 表

項　　目	設　　計　　条　　件
工　　期	契 約 締 結 日 ～ 令和9年3月26日
場　　所	東 近 江 市　　五個荘簗瀬町　　地先
管径・工法及び延長	開削 工 法　（内径φ1200㎜未満）　　Ｌ＝　　90 ｍ 工 法　　Ｌ＝　　ｍ 工 法　　Ｌ＝　　ｍ 工 法　　Ｌ＝　　ｍ
特 殊 構 造 物	簡易な特殊マンホール　　（　　基） 特殊マンホール　　（　　基） マンホール形式ポンプ場（２次製品）　　基） マンホール形式ポンプ場（現場打ち）　　基） 吐　　口、そ の 他　　（　　）
報 告 書 作 成	（ 有 ）
設 計 協 議	中間打合せ　1　回
施工法等の比較検討	ａ）　管路の掘削工法　（　無　）
	ｂ）　①急　曲　線　（　無　）　②土被り1.5D以下（　無　）
	③近接構造物　（　　箇所）　④軌　道　横　断（　　箇所）
	⑤河 川 横 断　（　　箇所）　⑥高 架 道 横 断（　　箇所）
耐震計算（応答変位　　法）	（　有　）
耐　震　設　計	（レベル1,2地震動）
設 計 条 件 補 正	（　無　）（　　）
地 盤 条 件 補 正	（　無　）（　　）
工 区 数 補 正	開 削 工 法　　1工 区
そ の 他 補 正	（　無　）（　　）