



3124
1:1000

東 近 江 市 道 路 台 帳 図

(永源寺地区)

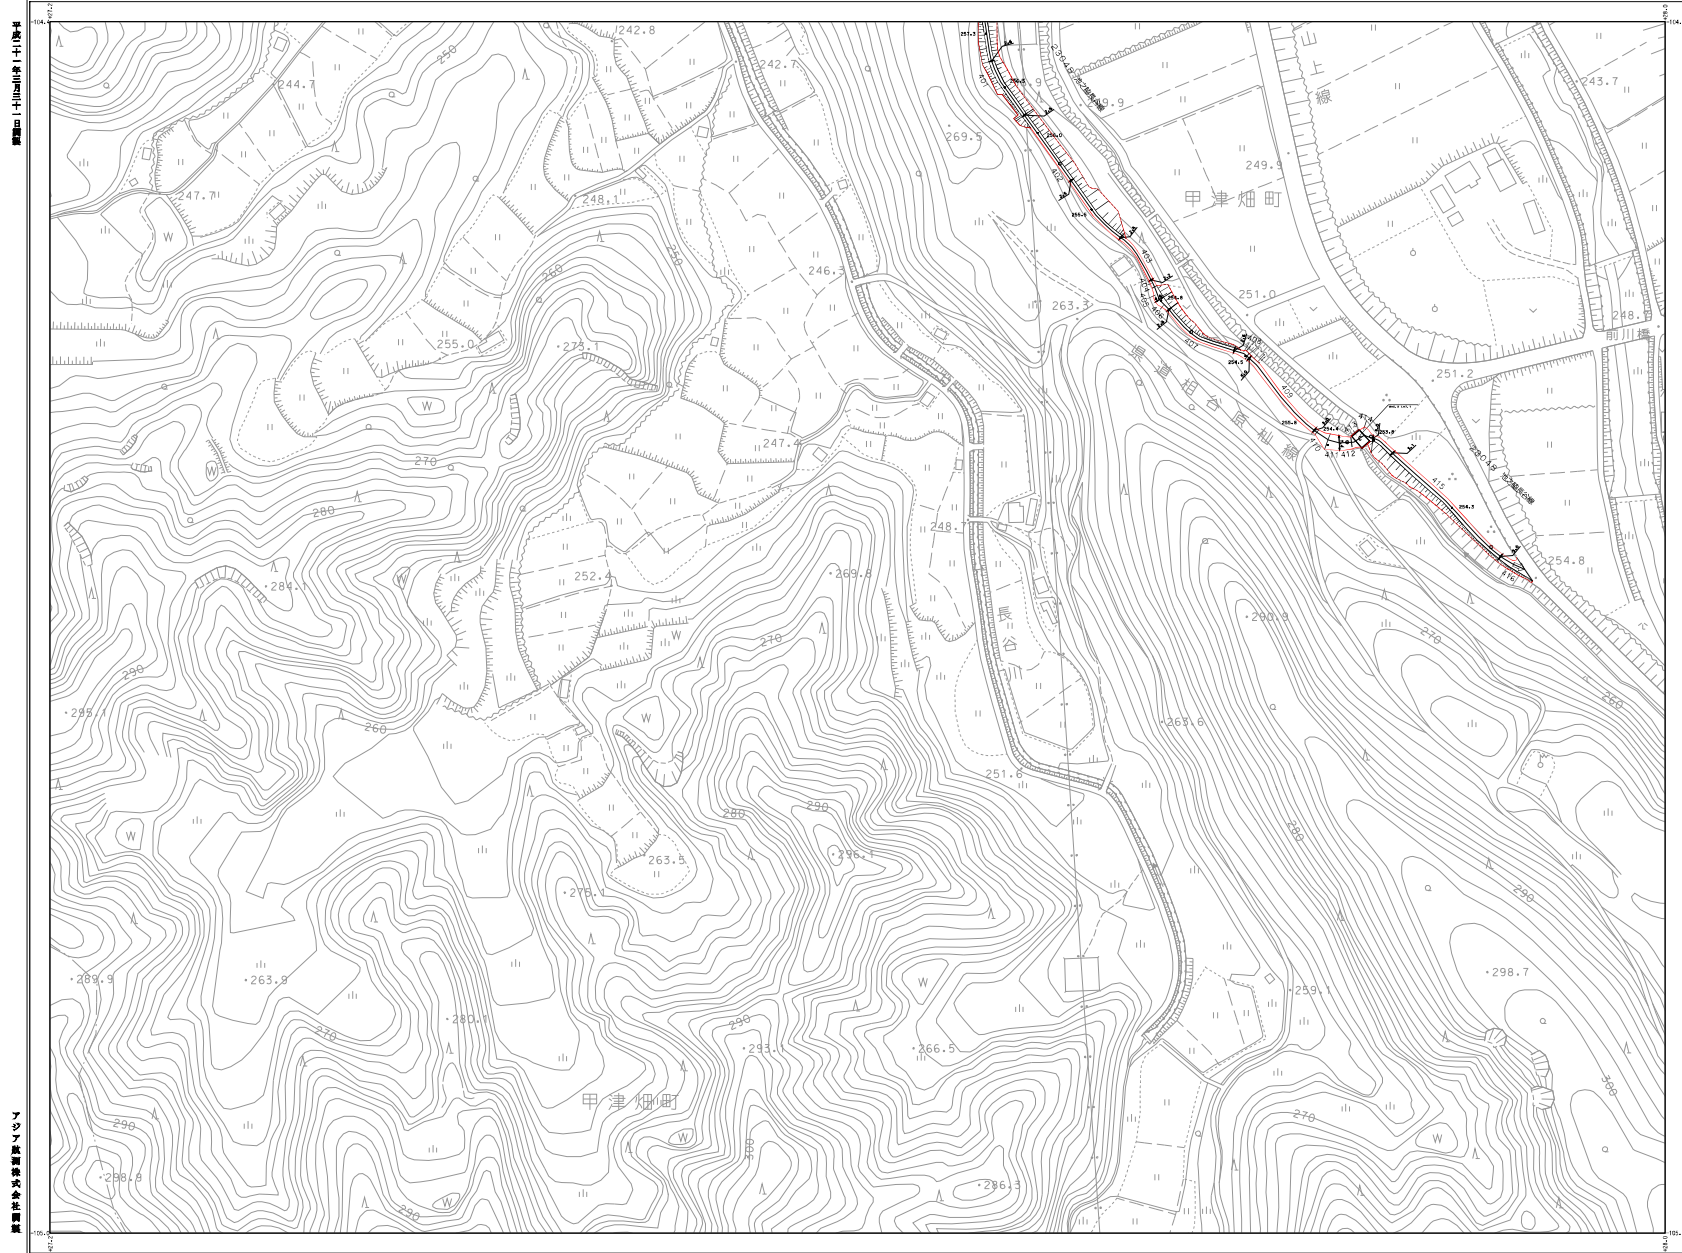

3023	3024	3025
3124	3125	

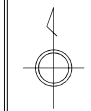


東
近
江
市

3124


3125
1:1000

東 近 江 市 道 路 台 帳 図

(永源寺地区)

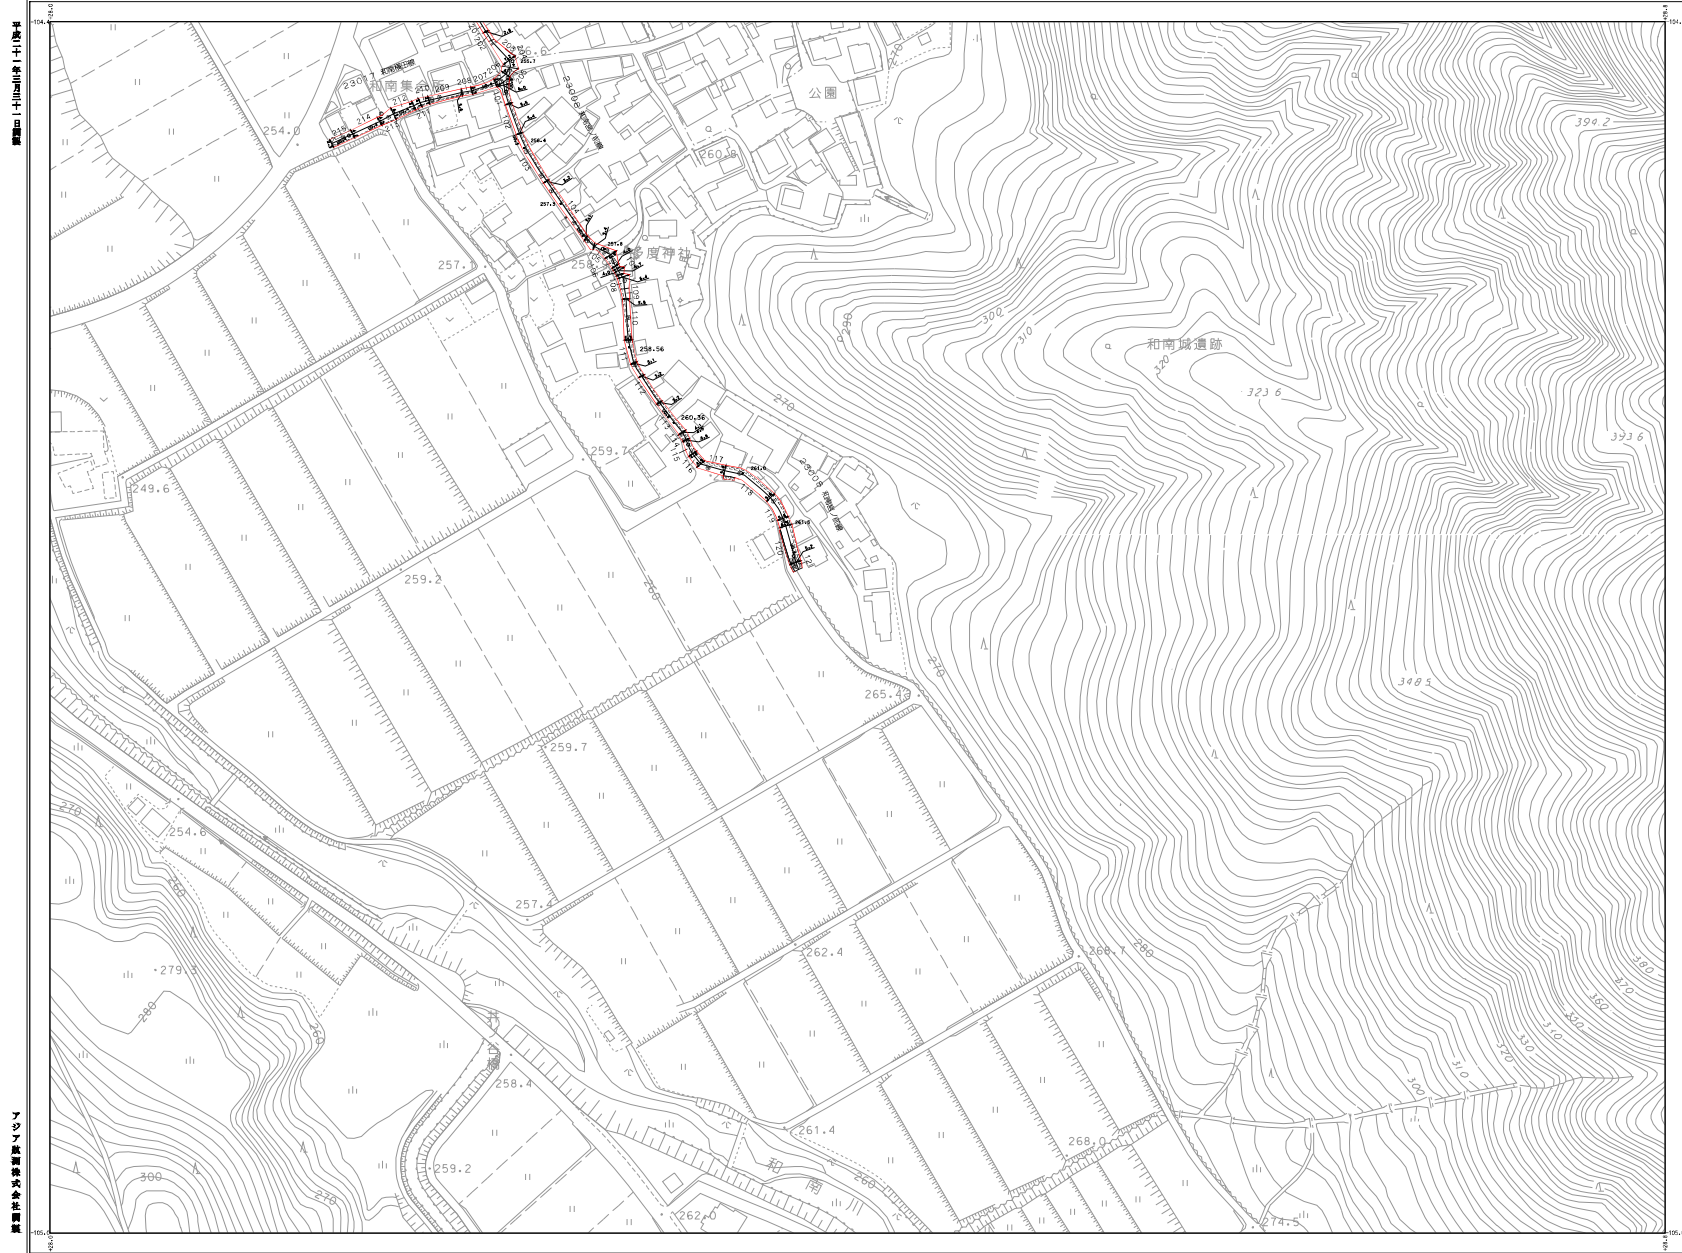

3024	3025
3124	3125

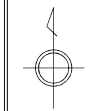


東
近
江
市

0 10 50 100 200
1:1000

3125

平成二十一年三月三十一日開編
平成二十五年三月三十一日修正
平成三十年三月三十日修正

	3326	3
	3426	

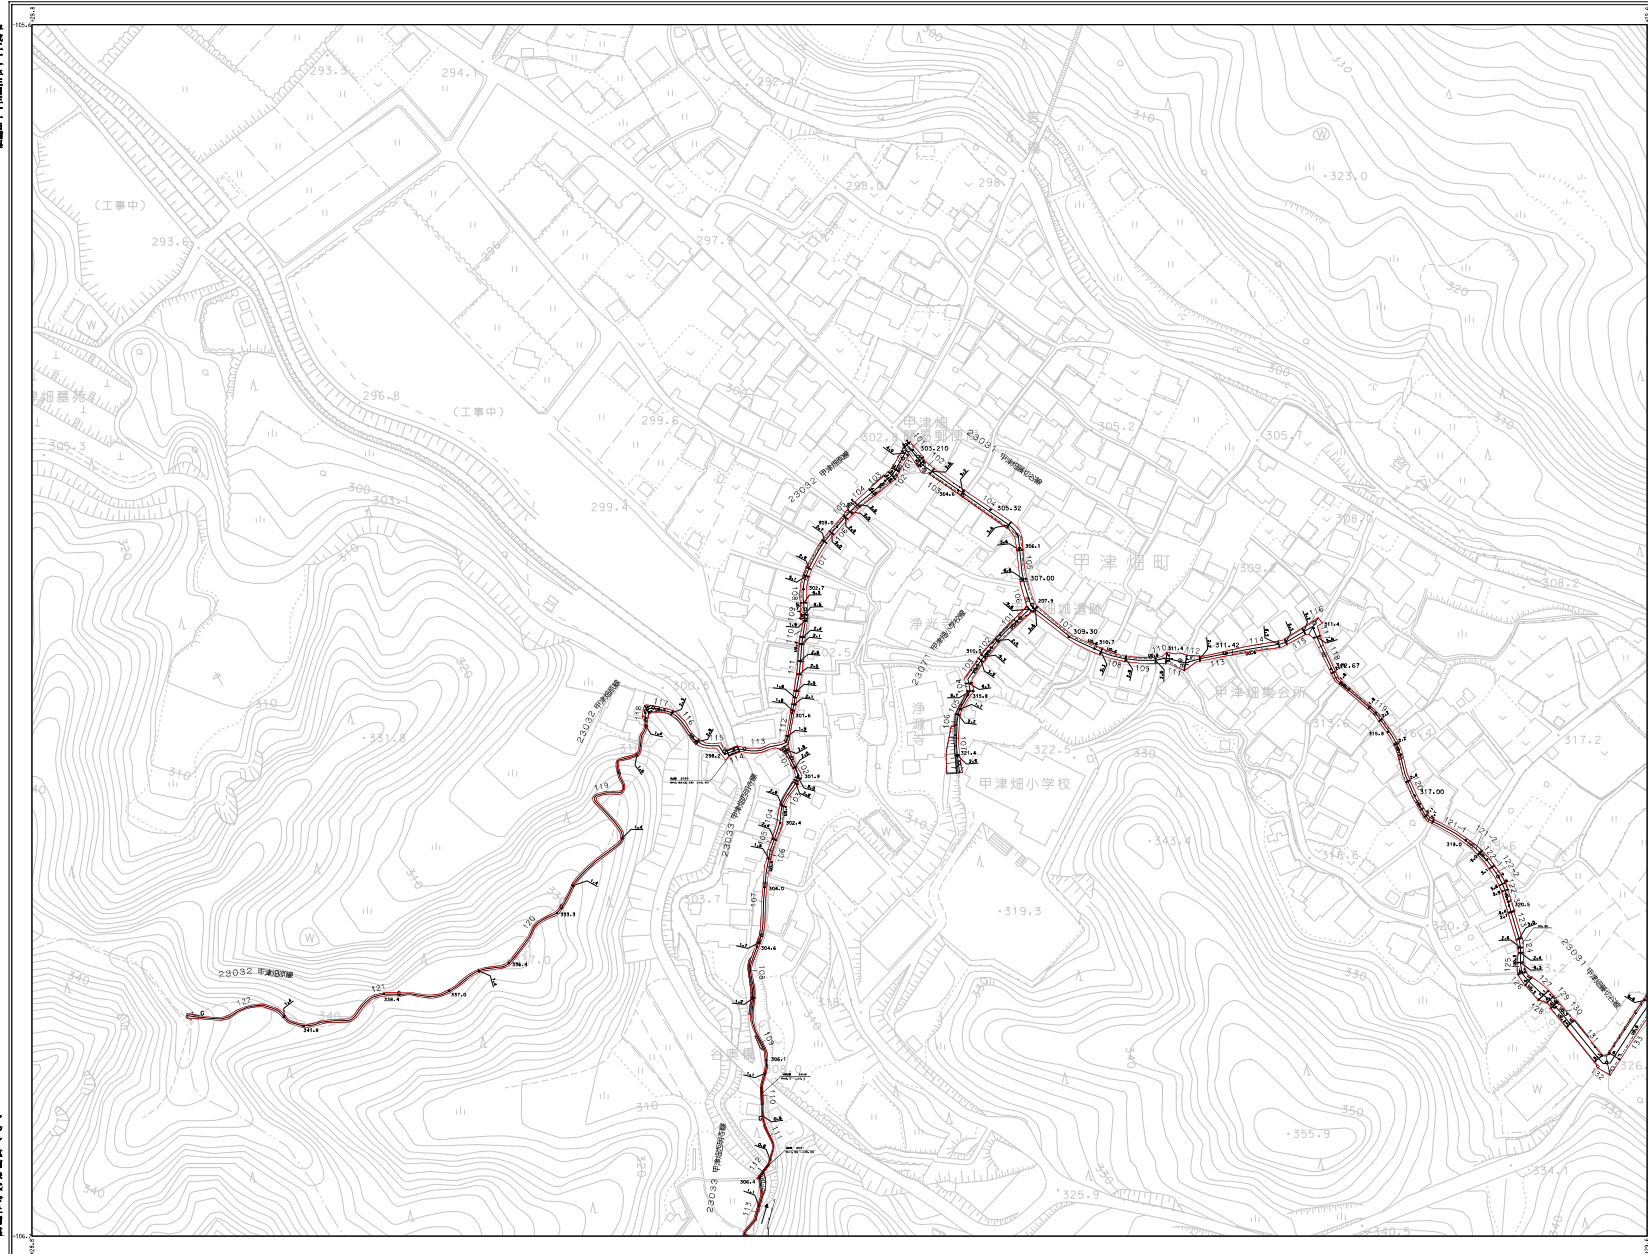

東 近 江 市

3326


3327
1:1000

東 近 江 市 道 路 台 帳 図


(永源寺地区)

平成十一年四月十一日現在

アジア建設株式会社製

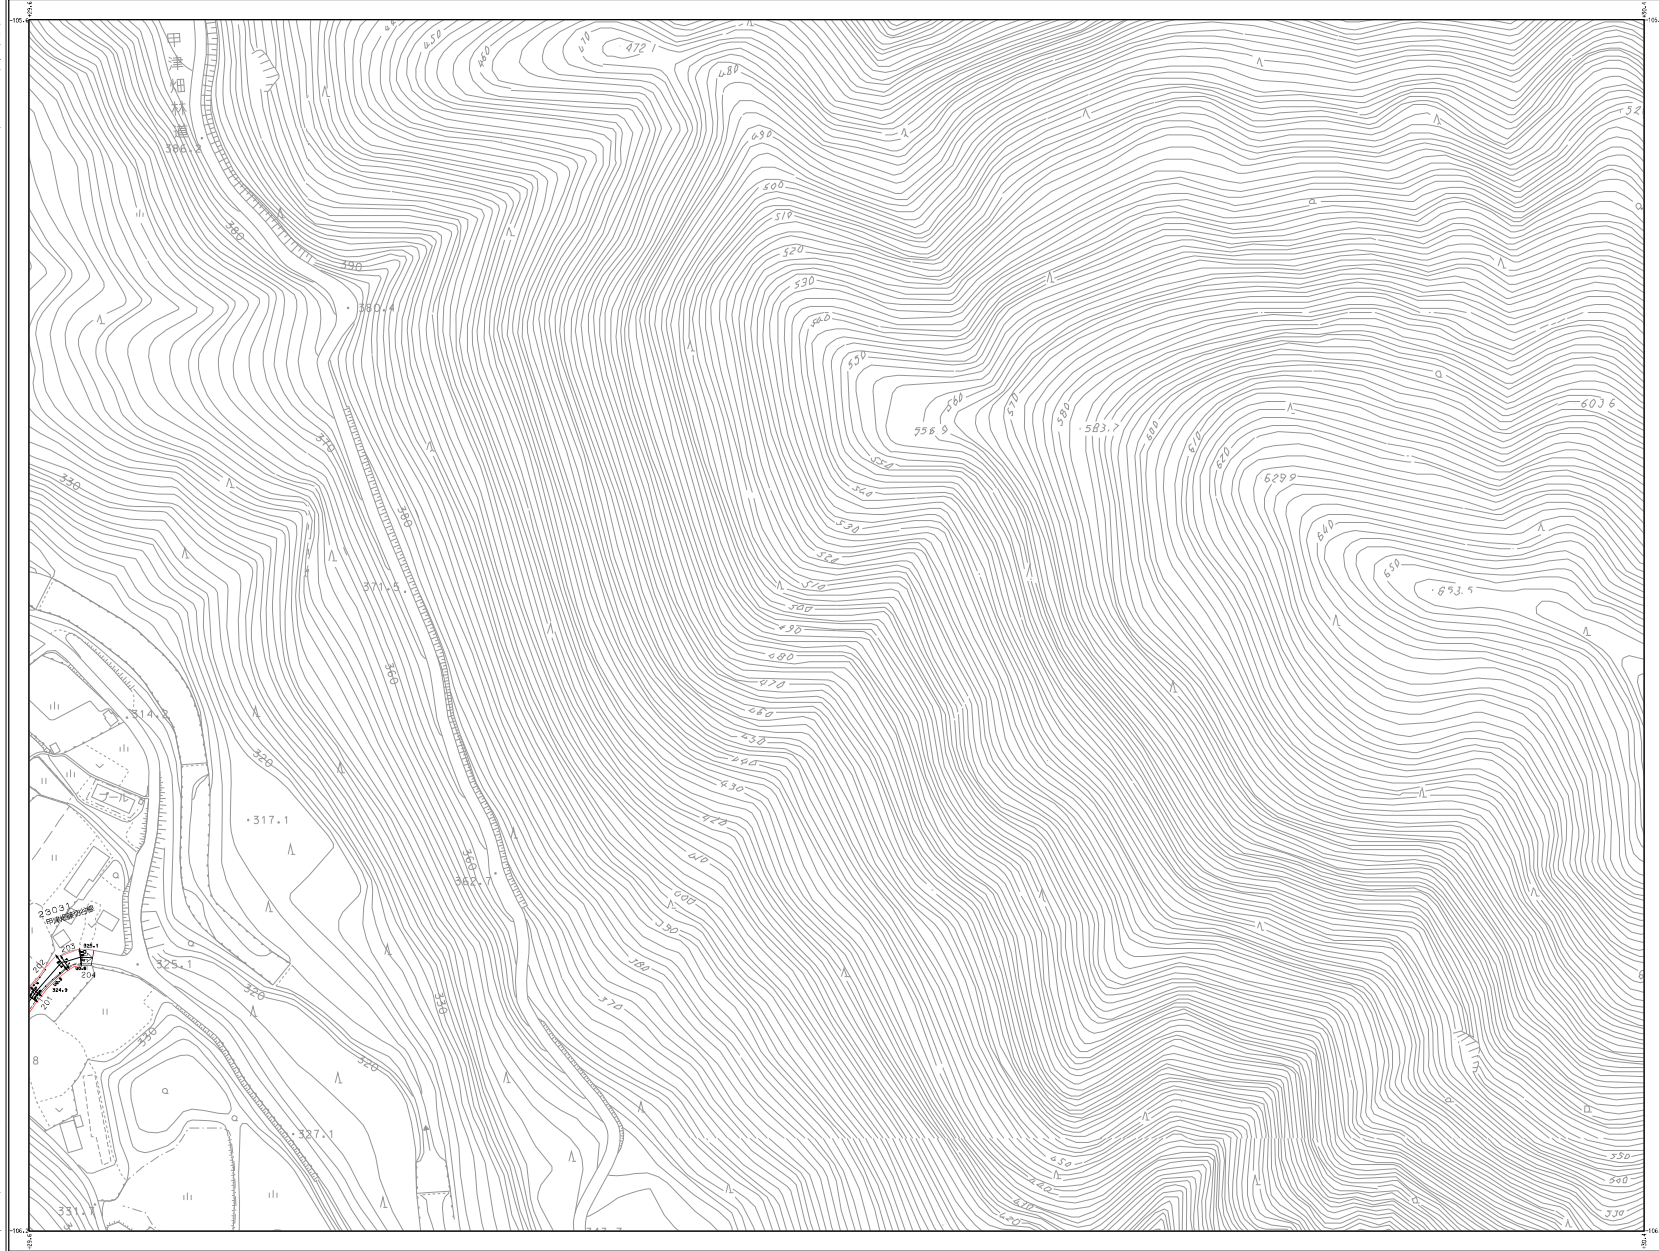

3326	3327
3426	

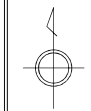


東
近
江
市

3327

3426
1:1000

東 近 江 市 道 路 台 帳 図

(永源寺地区)

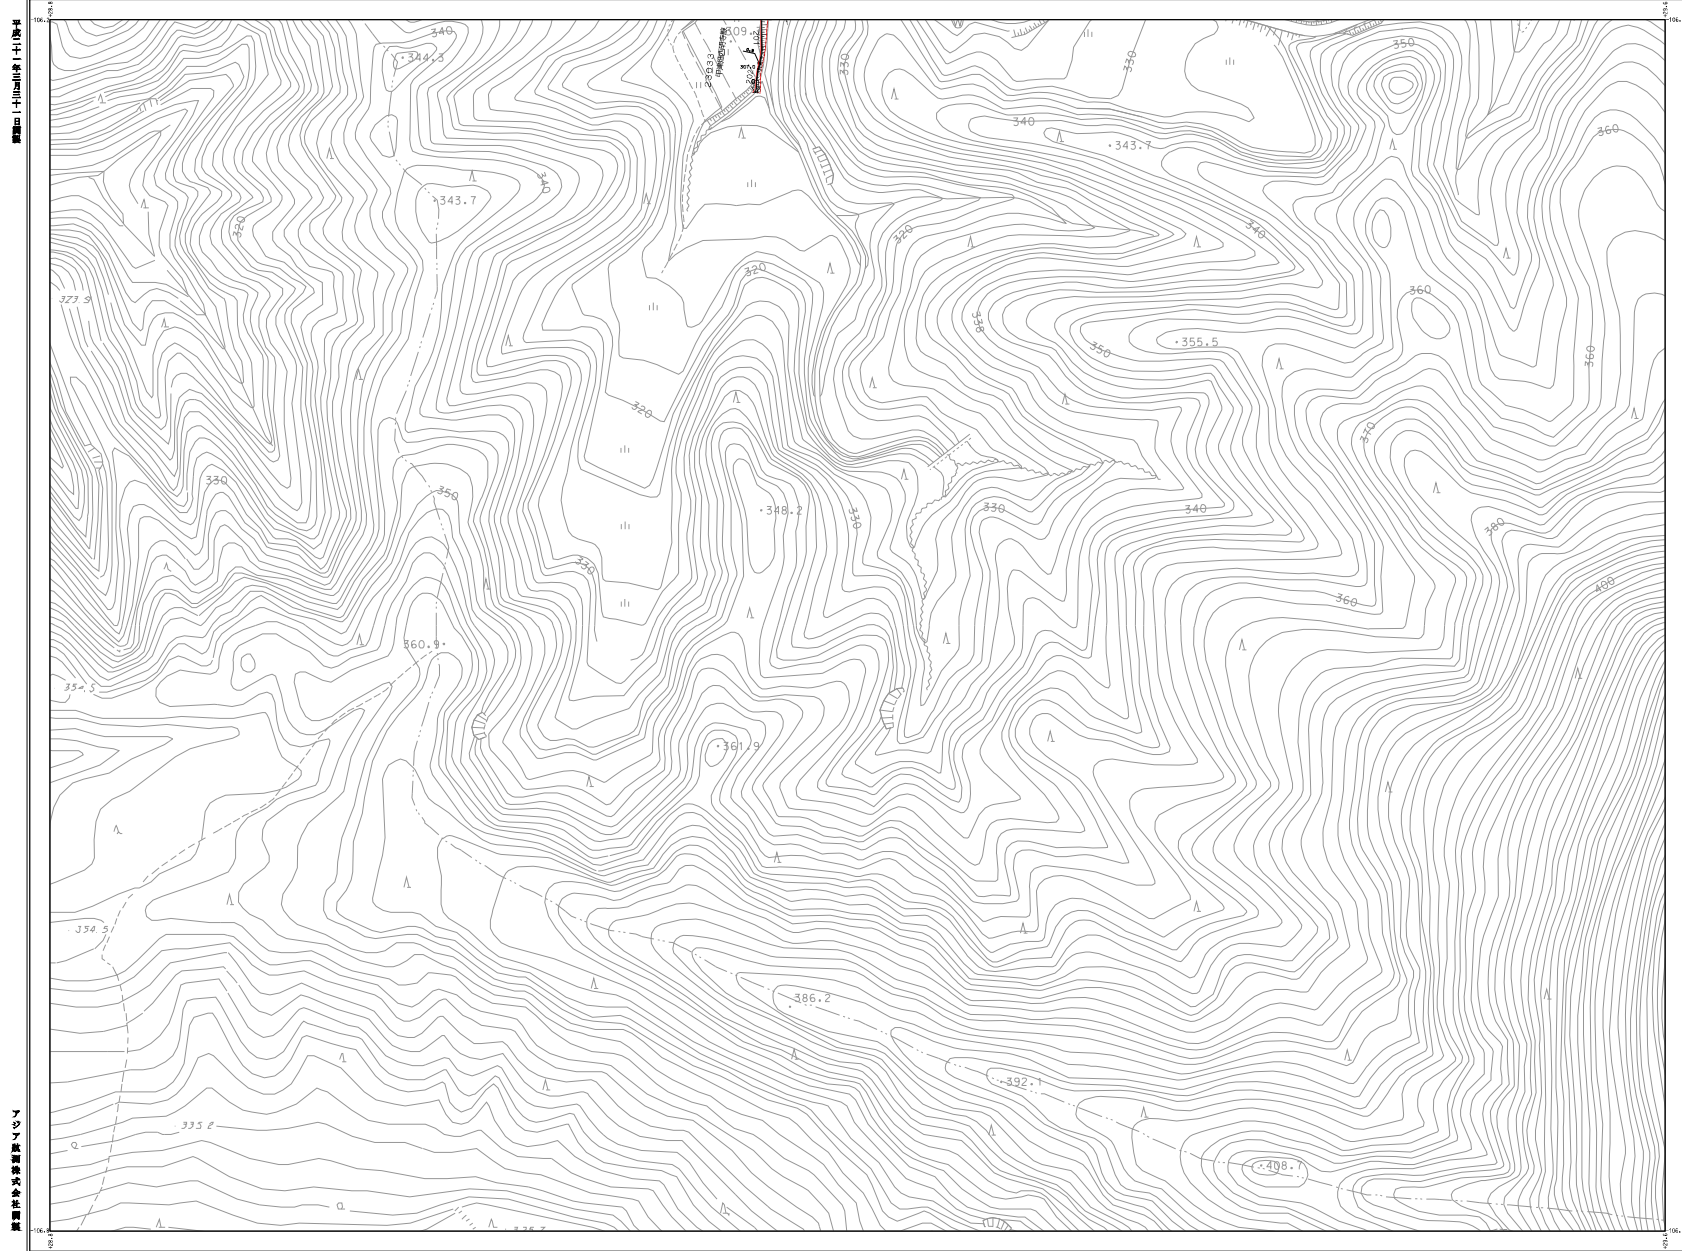

東
近
江
市

3426