


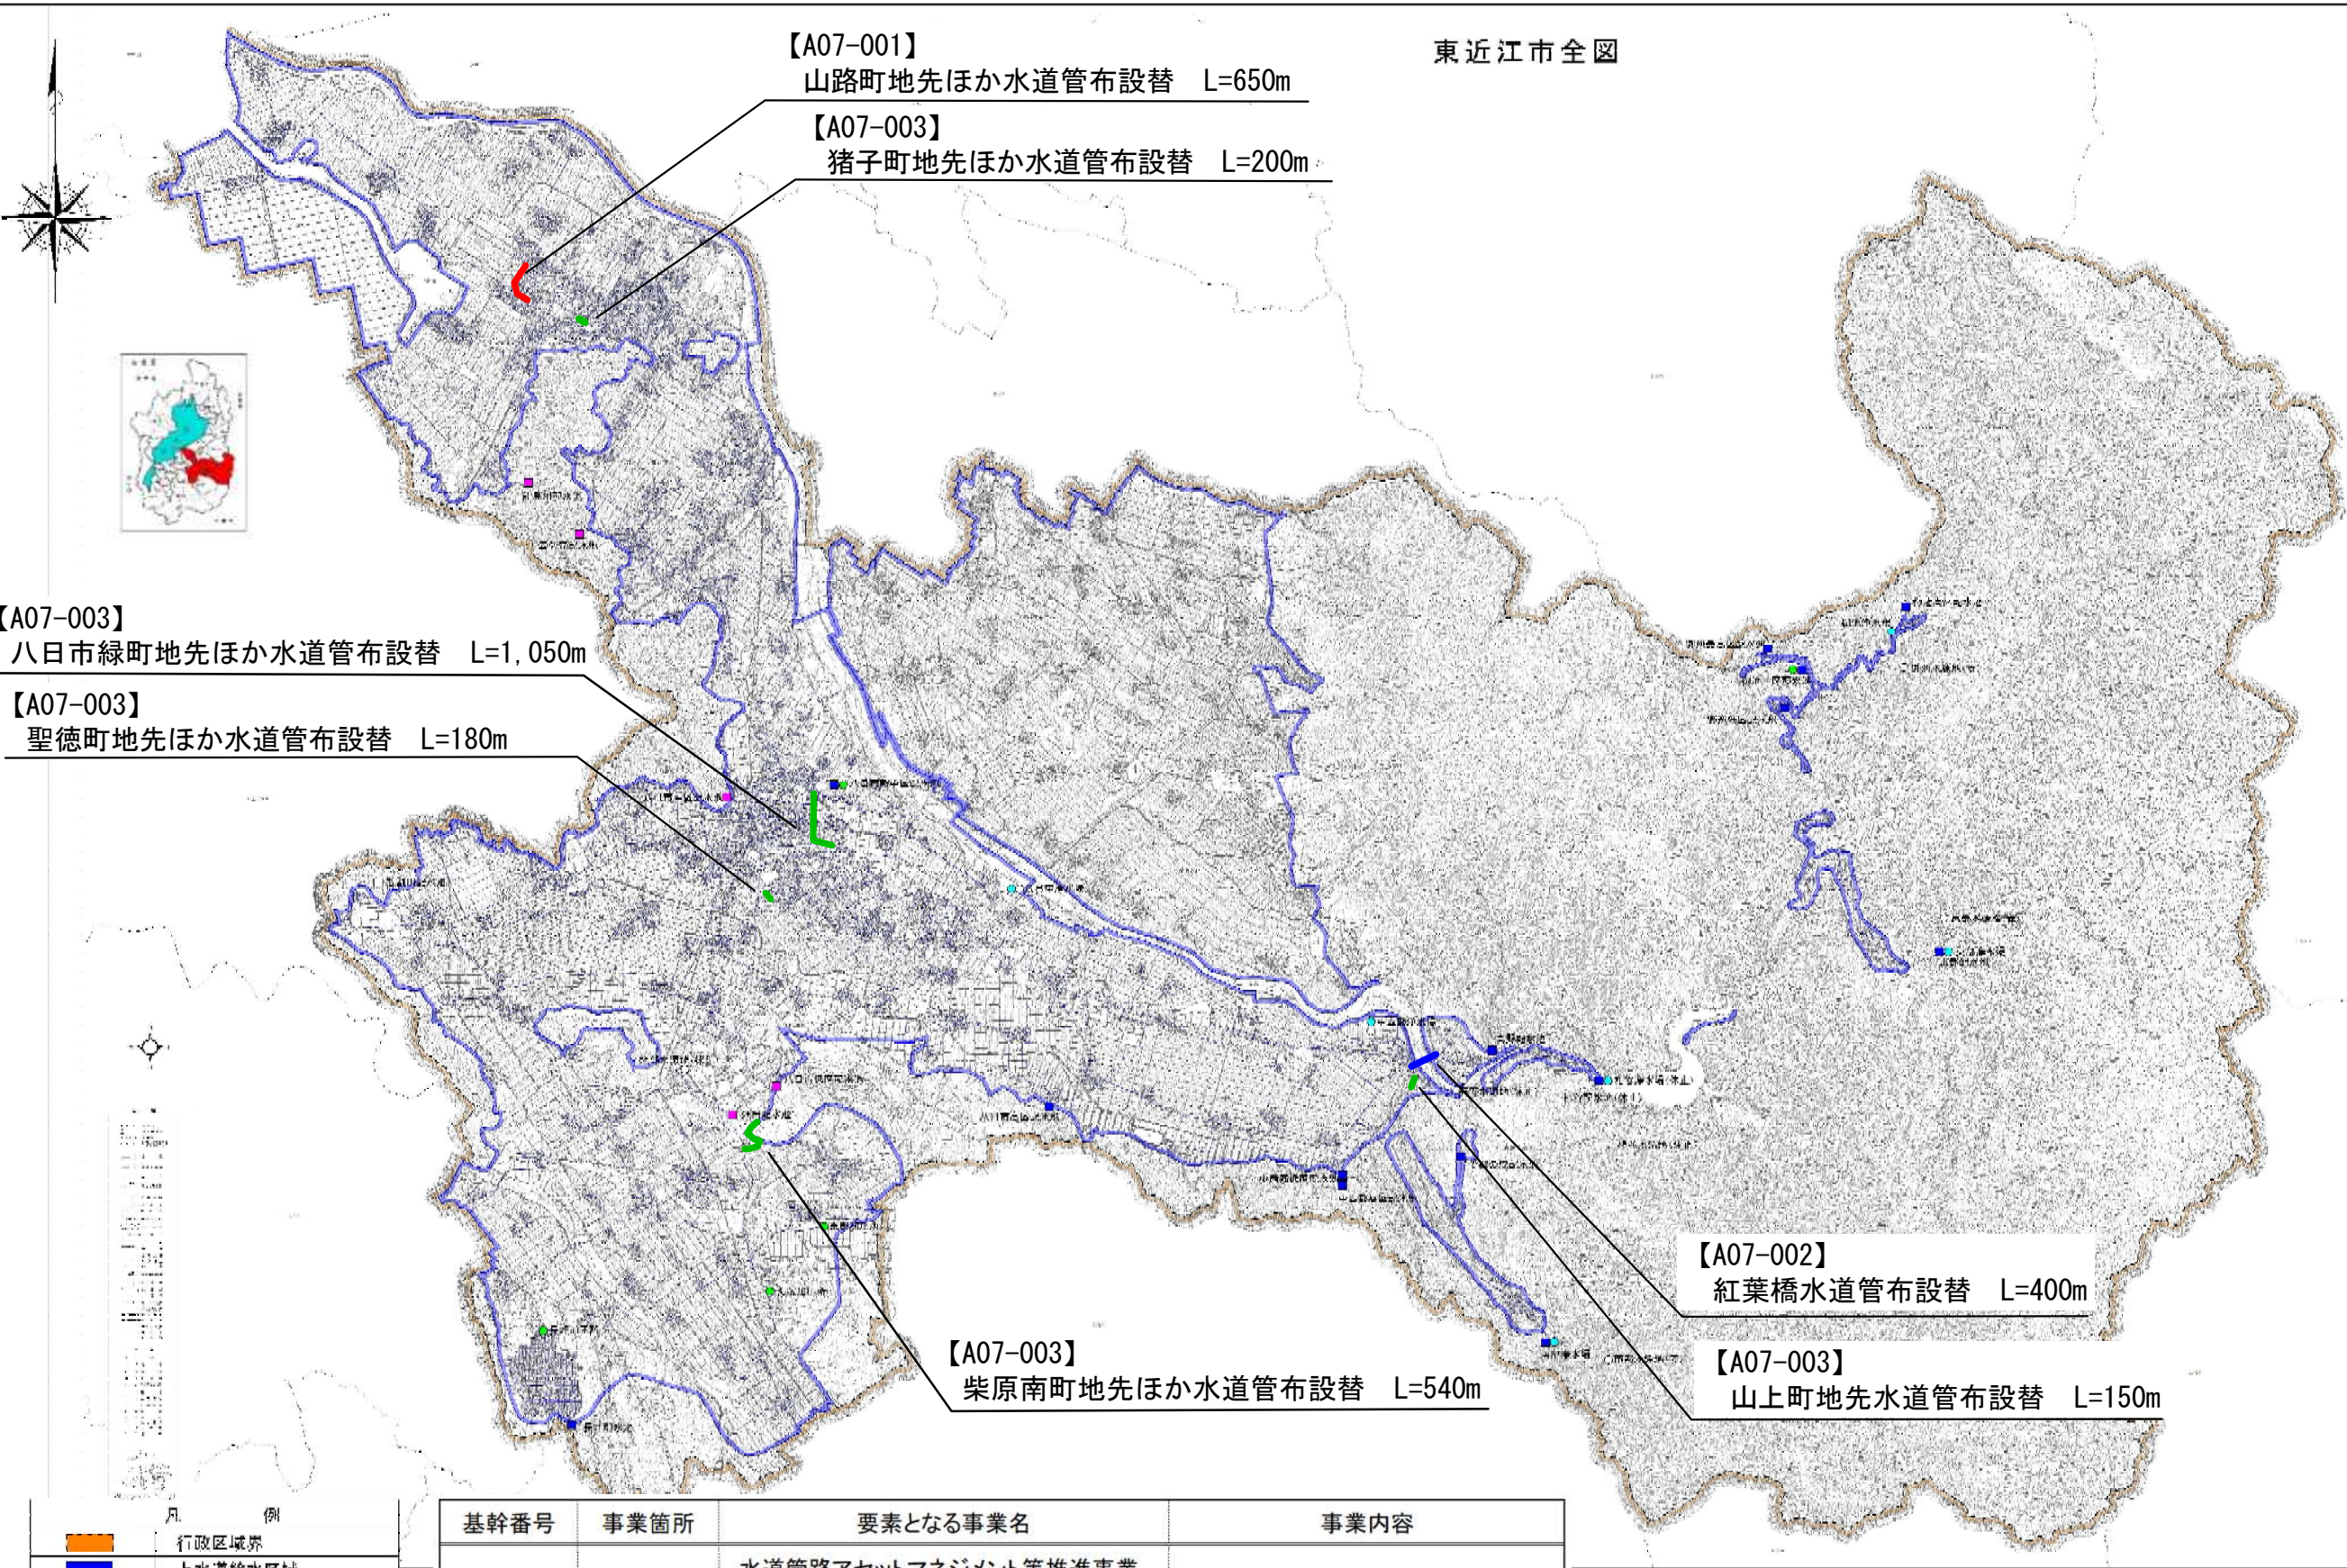

凡 例	
	行政区境界
	水道給水区域
	水源施設
	浄水場
	加圧所
	配水池
	配水池(排水用受水)
	既設管路

基幹番号	事業箇所	要素となる事業名	事業内容
A07-001		水道管路アセットマネジメント等推進事業 水道管路緊急改善事業	φ250 L=650m 舗装復旧
A07-002		水道総合地震対策事業 導水管・送水管耐震化事業	φ150 L=400m 舗装復旧
A07-003		水道総合地震対策事業 重要施設配水管	φ75～φ300 L=2,120m 舗装復旧