



横溝出屋敷農地現況及び目標地図

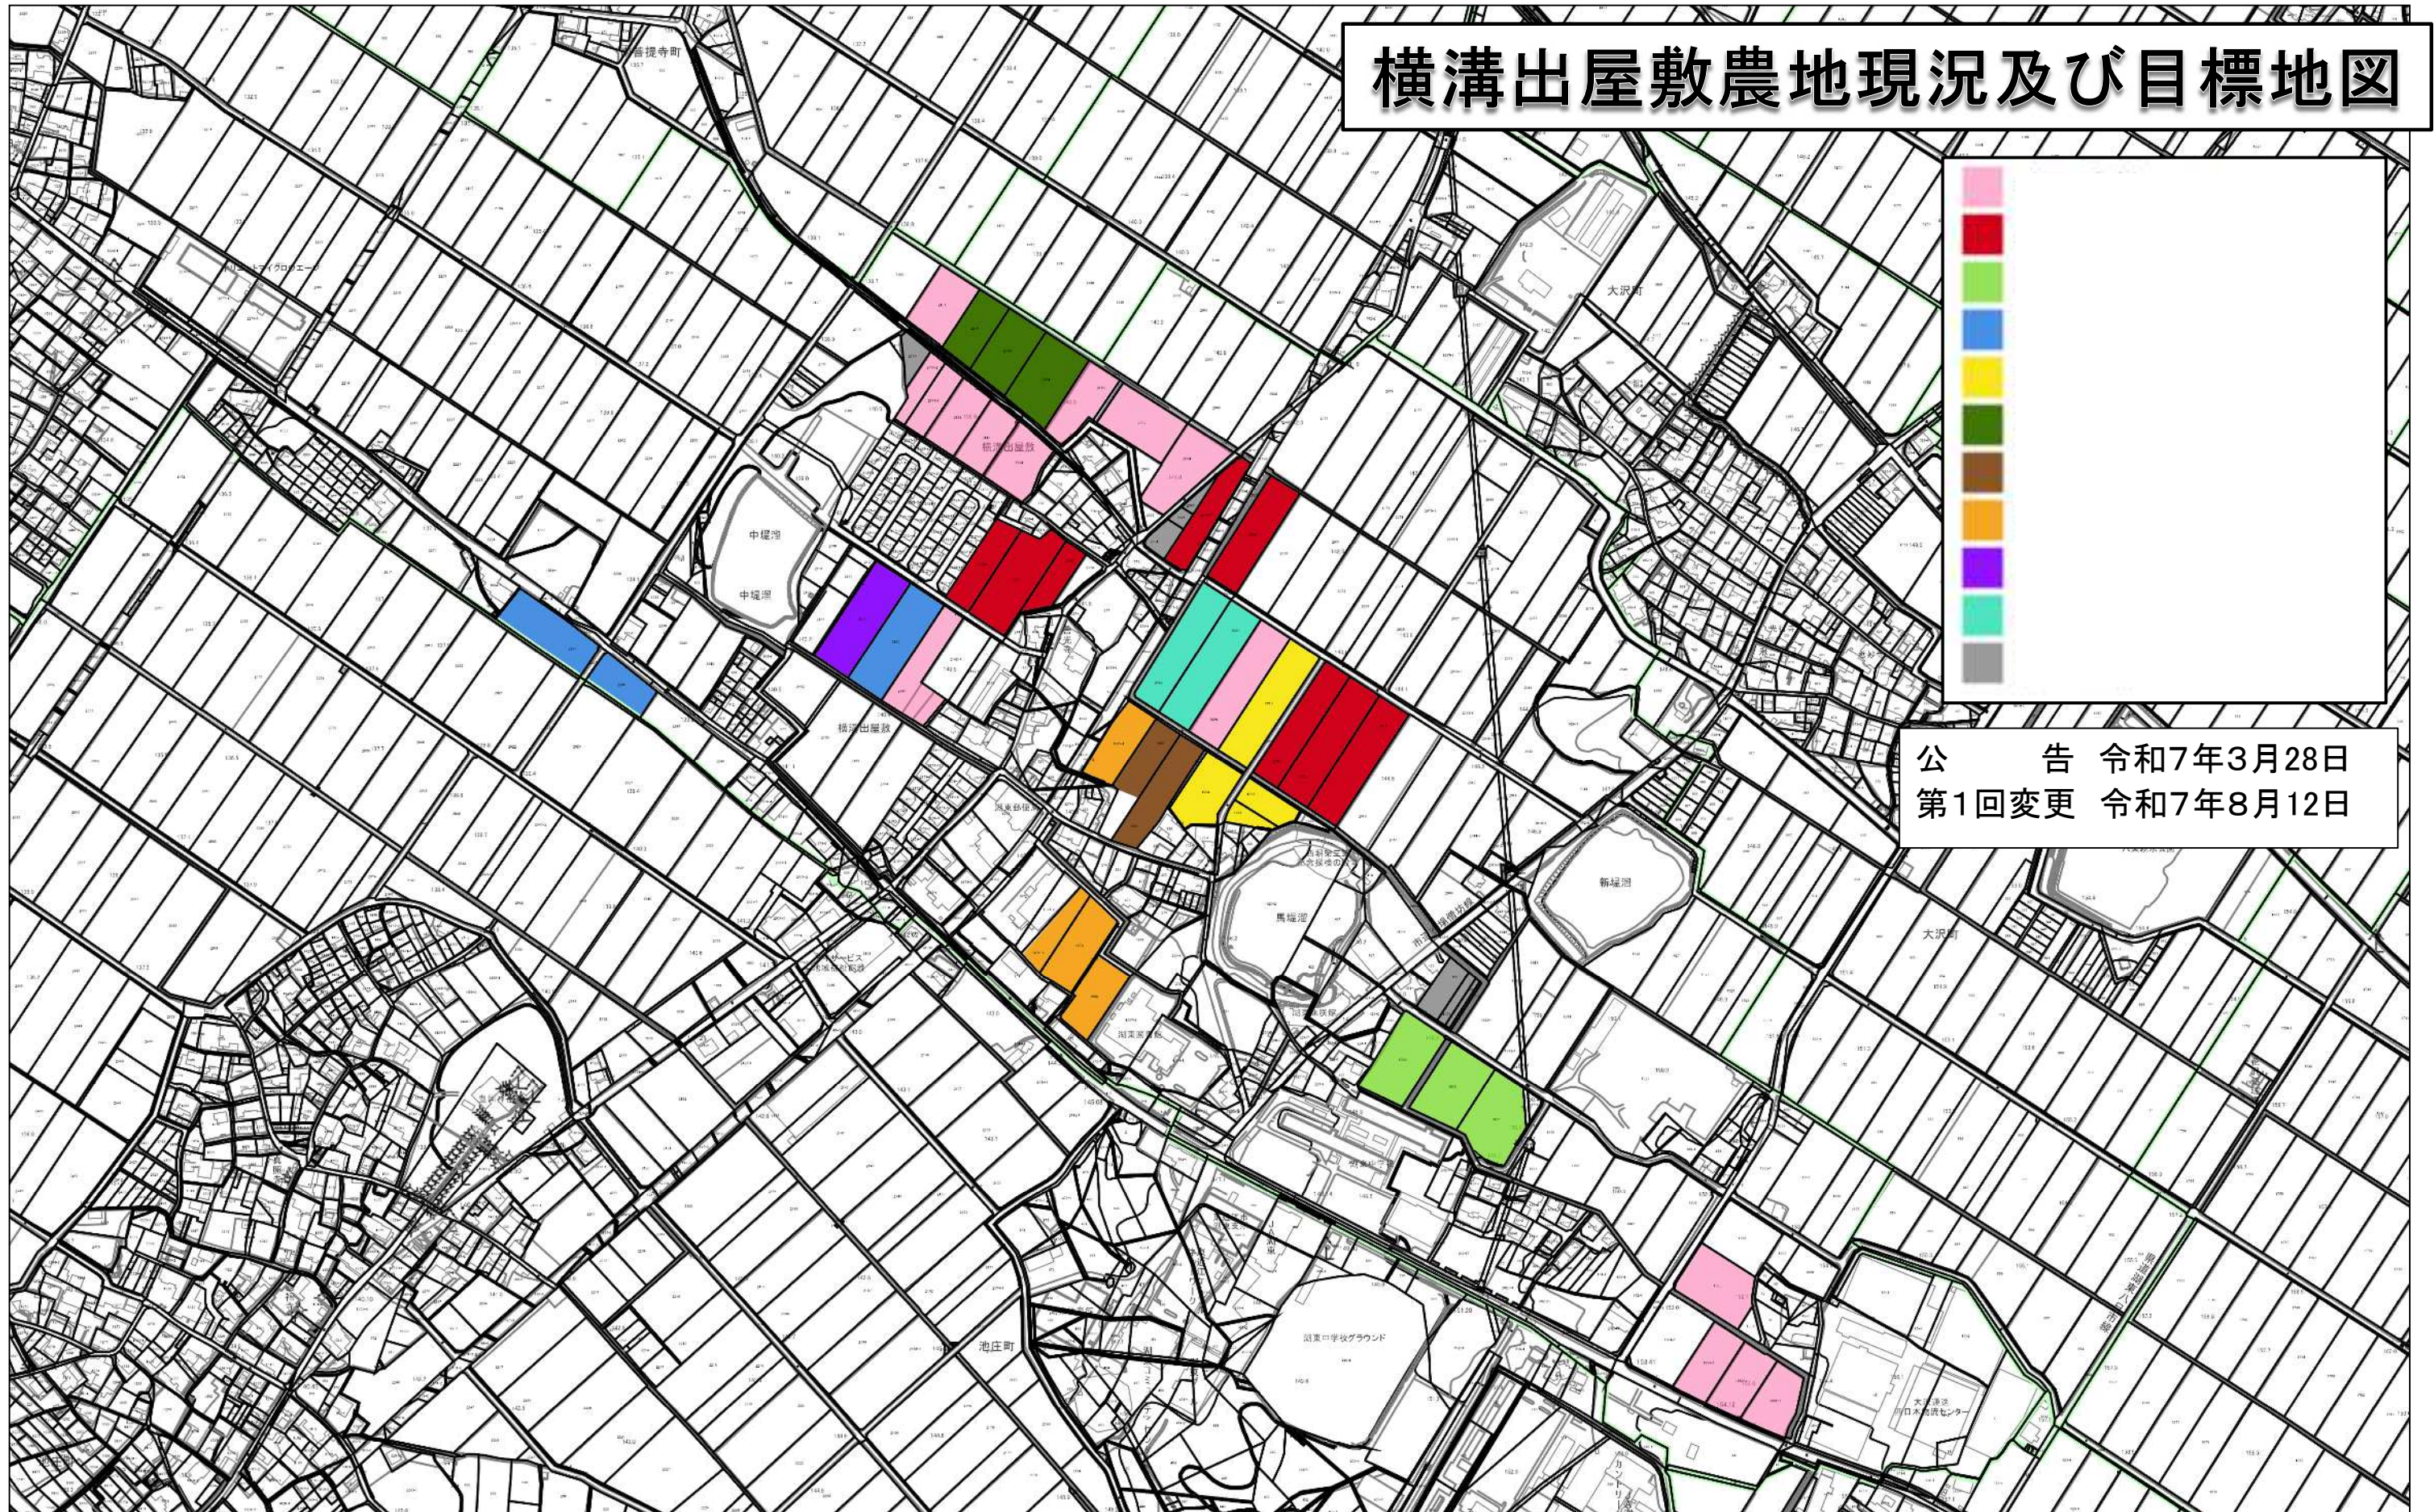

公 告 令和7年3月28日
第1回変更 令和7年8月12日

縮尺 1 : 5000

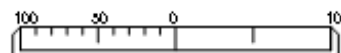

印刷日時： 令和07年07月15日 20時6分

許可なく複製、転載を禁止します。