


園町目標地図

公告 令和6年8月1日
第1回変更 令和8年3月19日

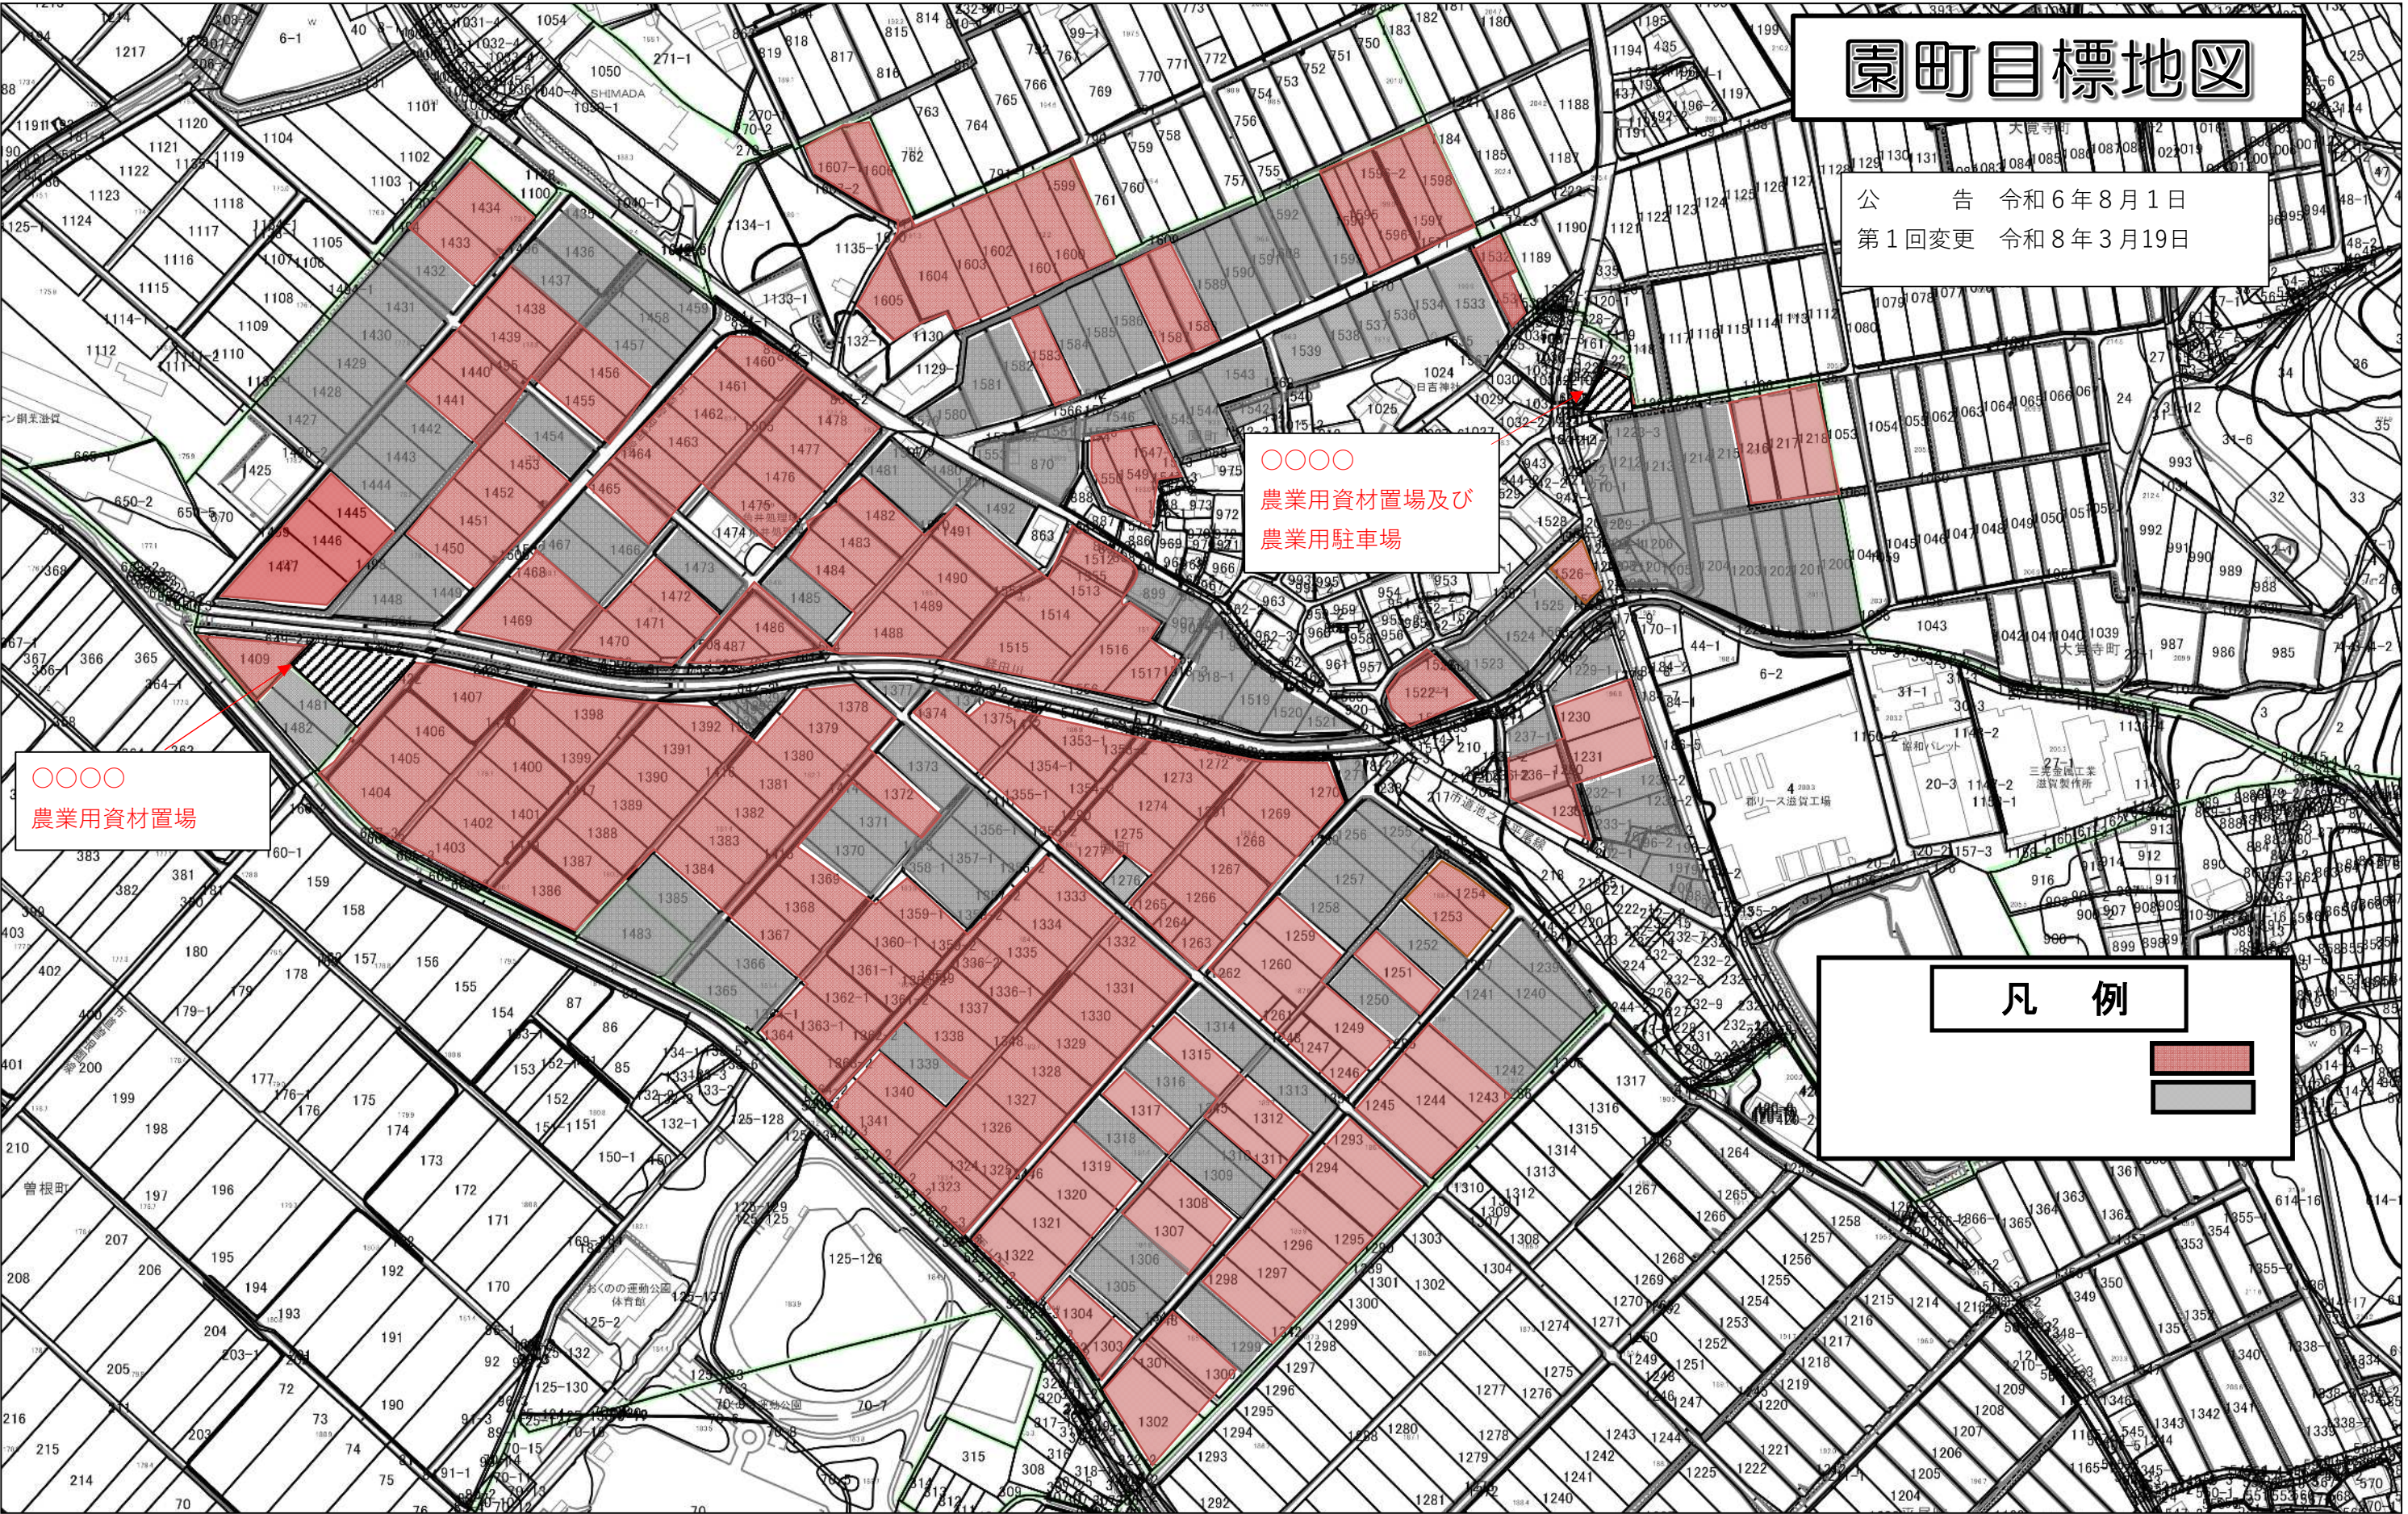


○○○○
農業用資材置場及び
農業用駐車場

○○○○
農業用資材置場

凡例

■ (Red)
■ (Grey)

縮尺 1 : 4000

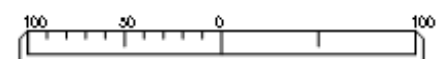

許可なく複製、転載を禁止します。