
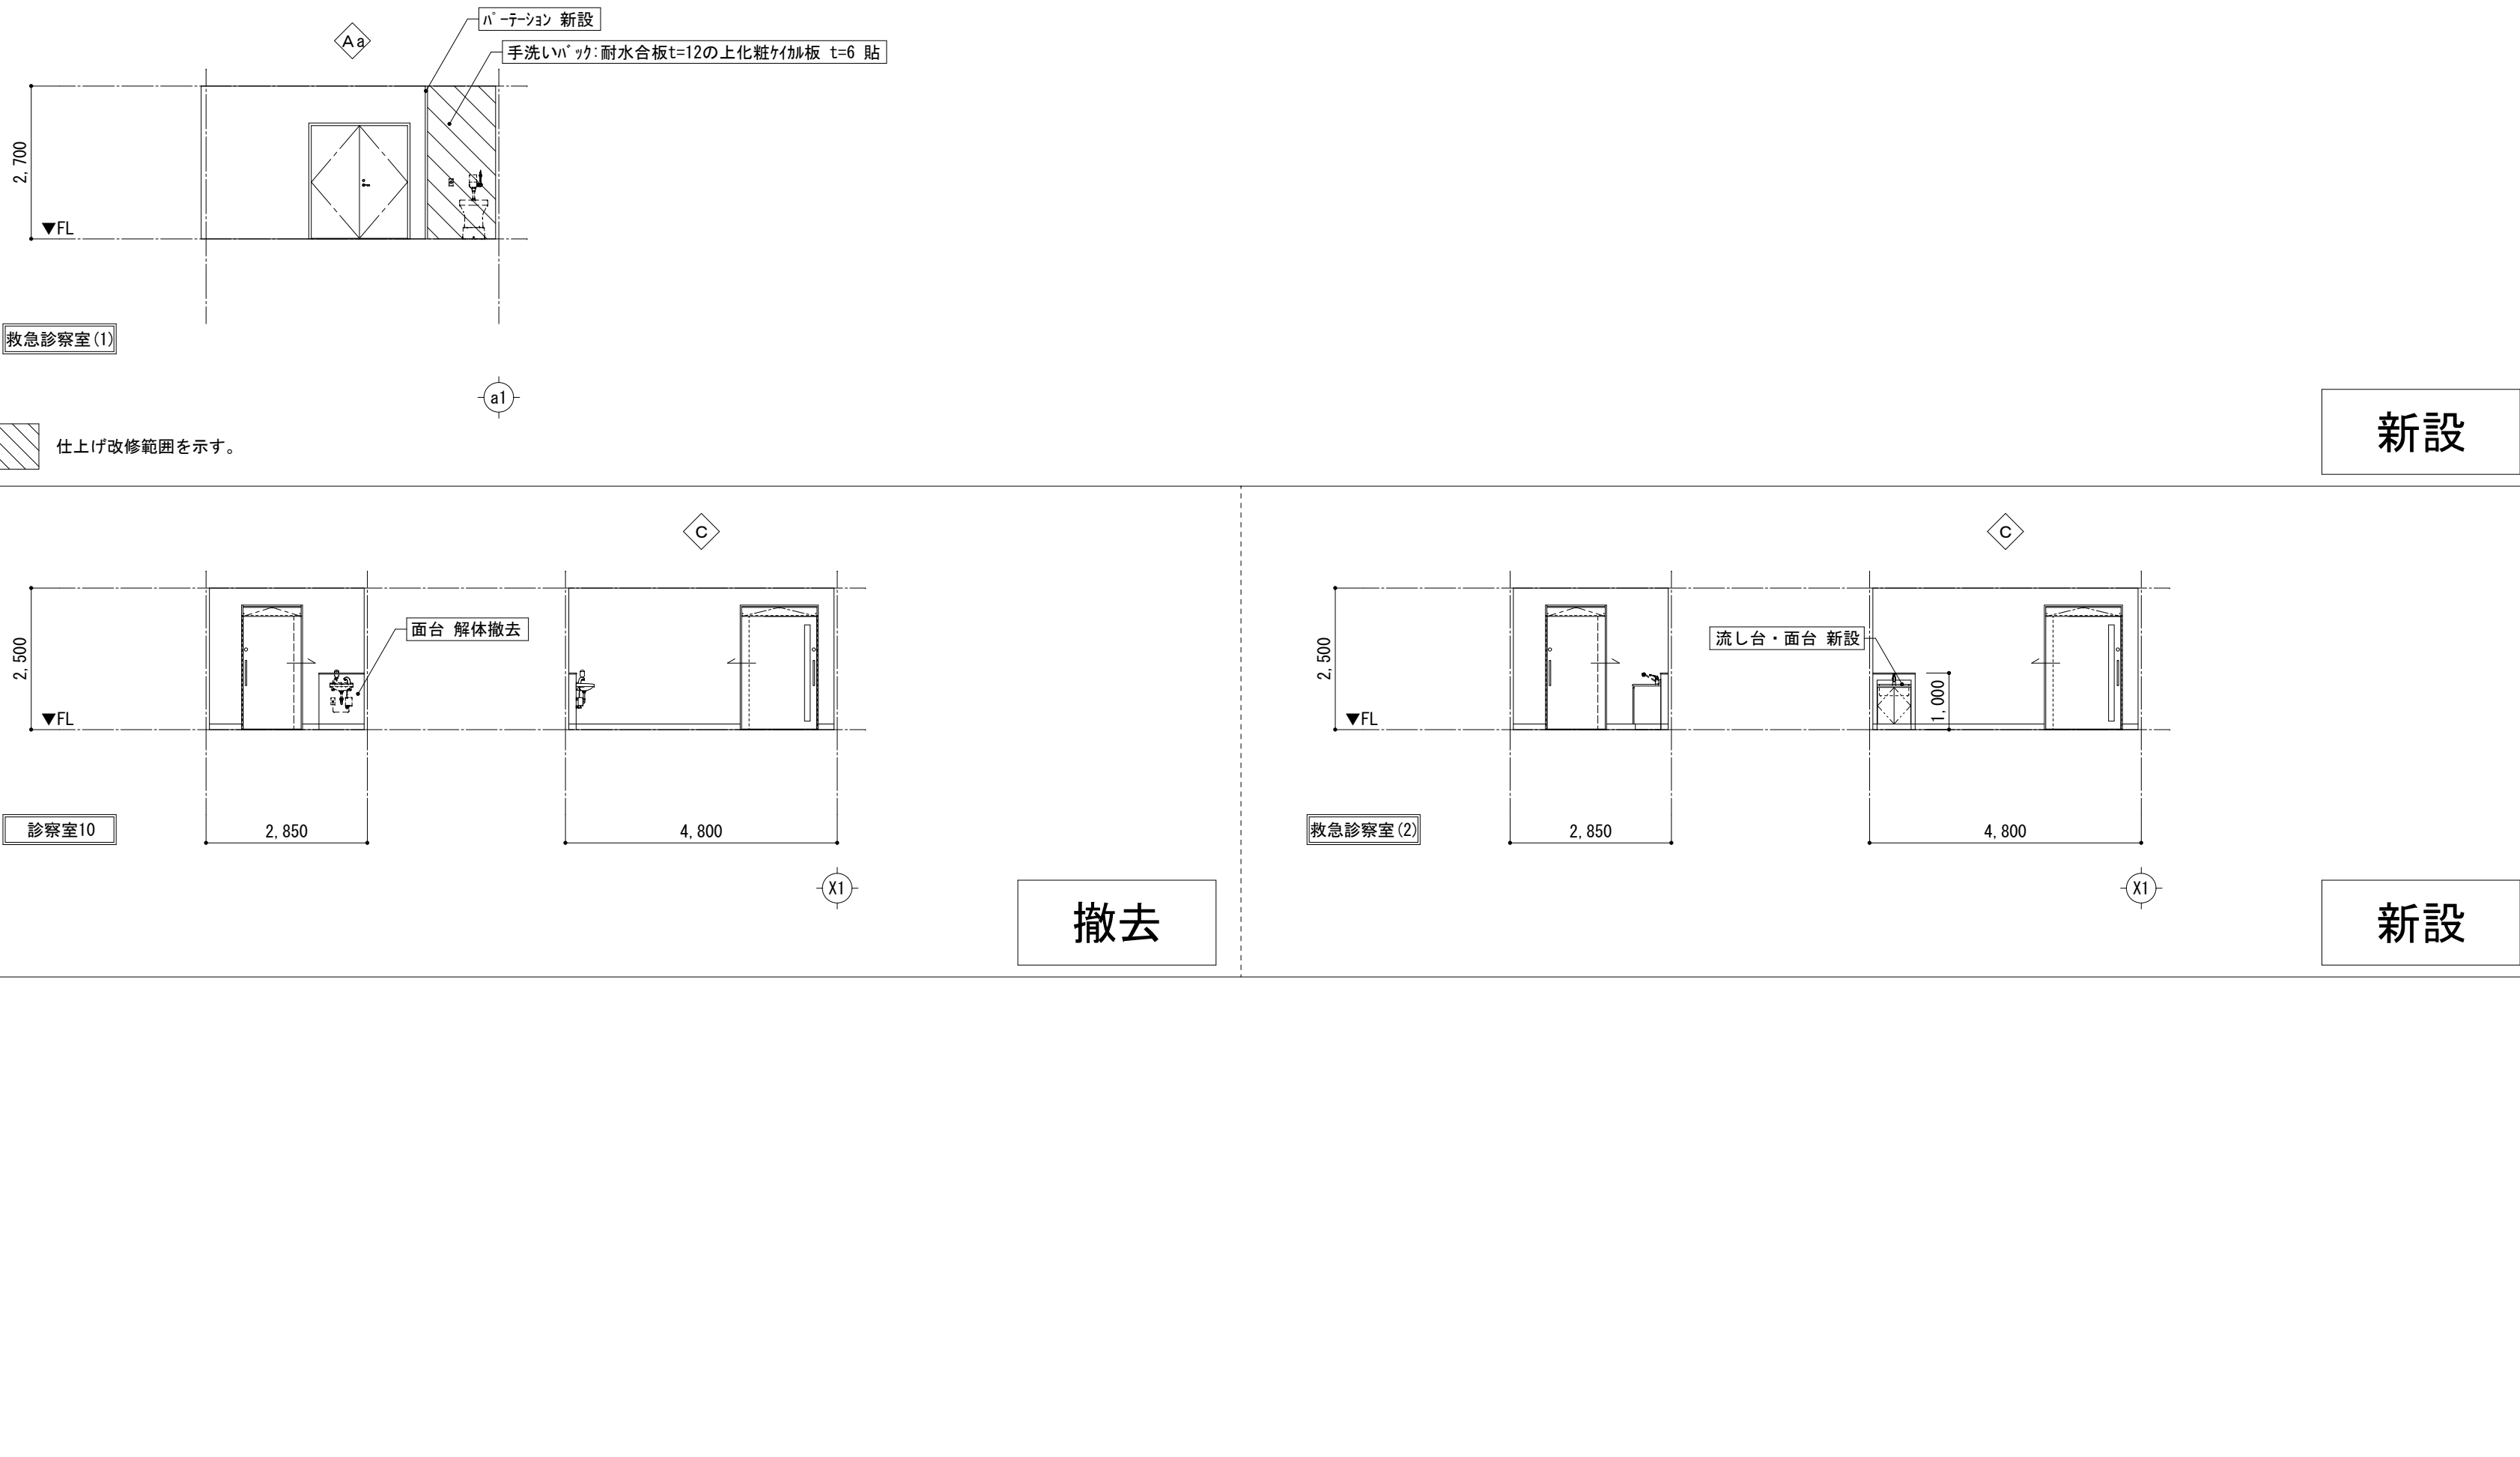
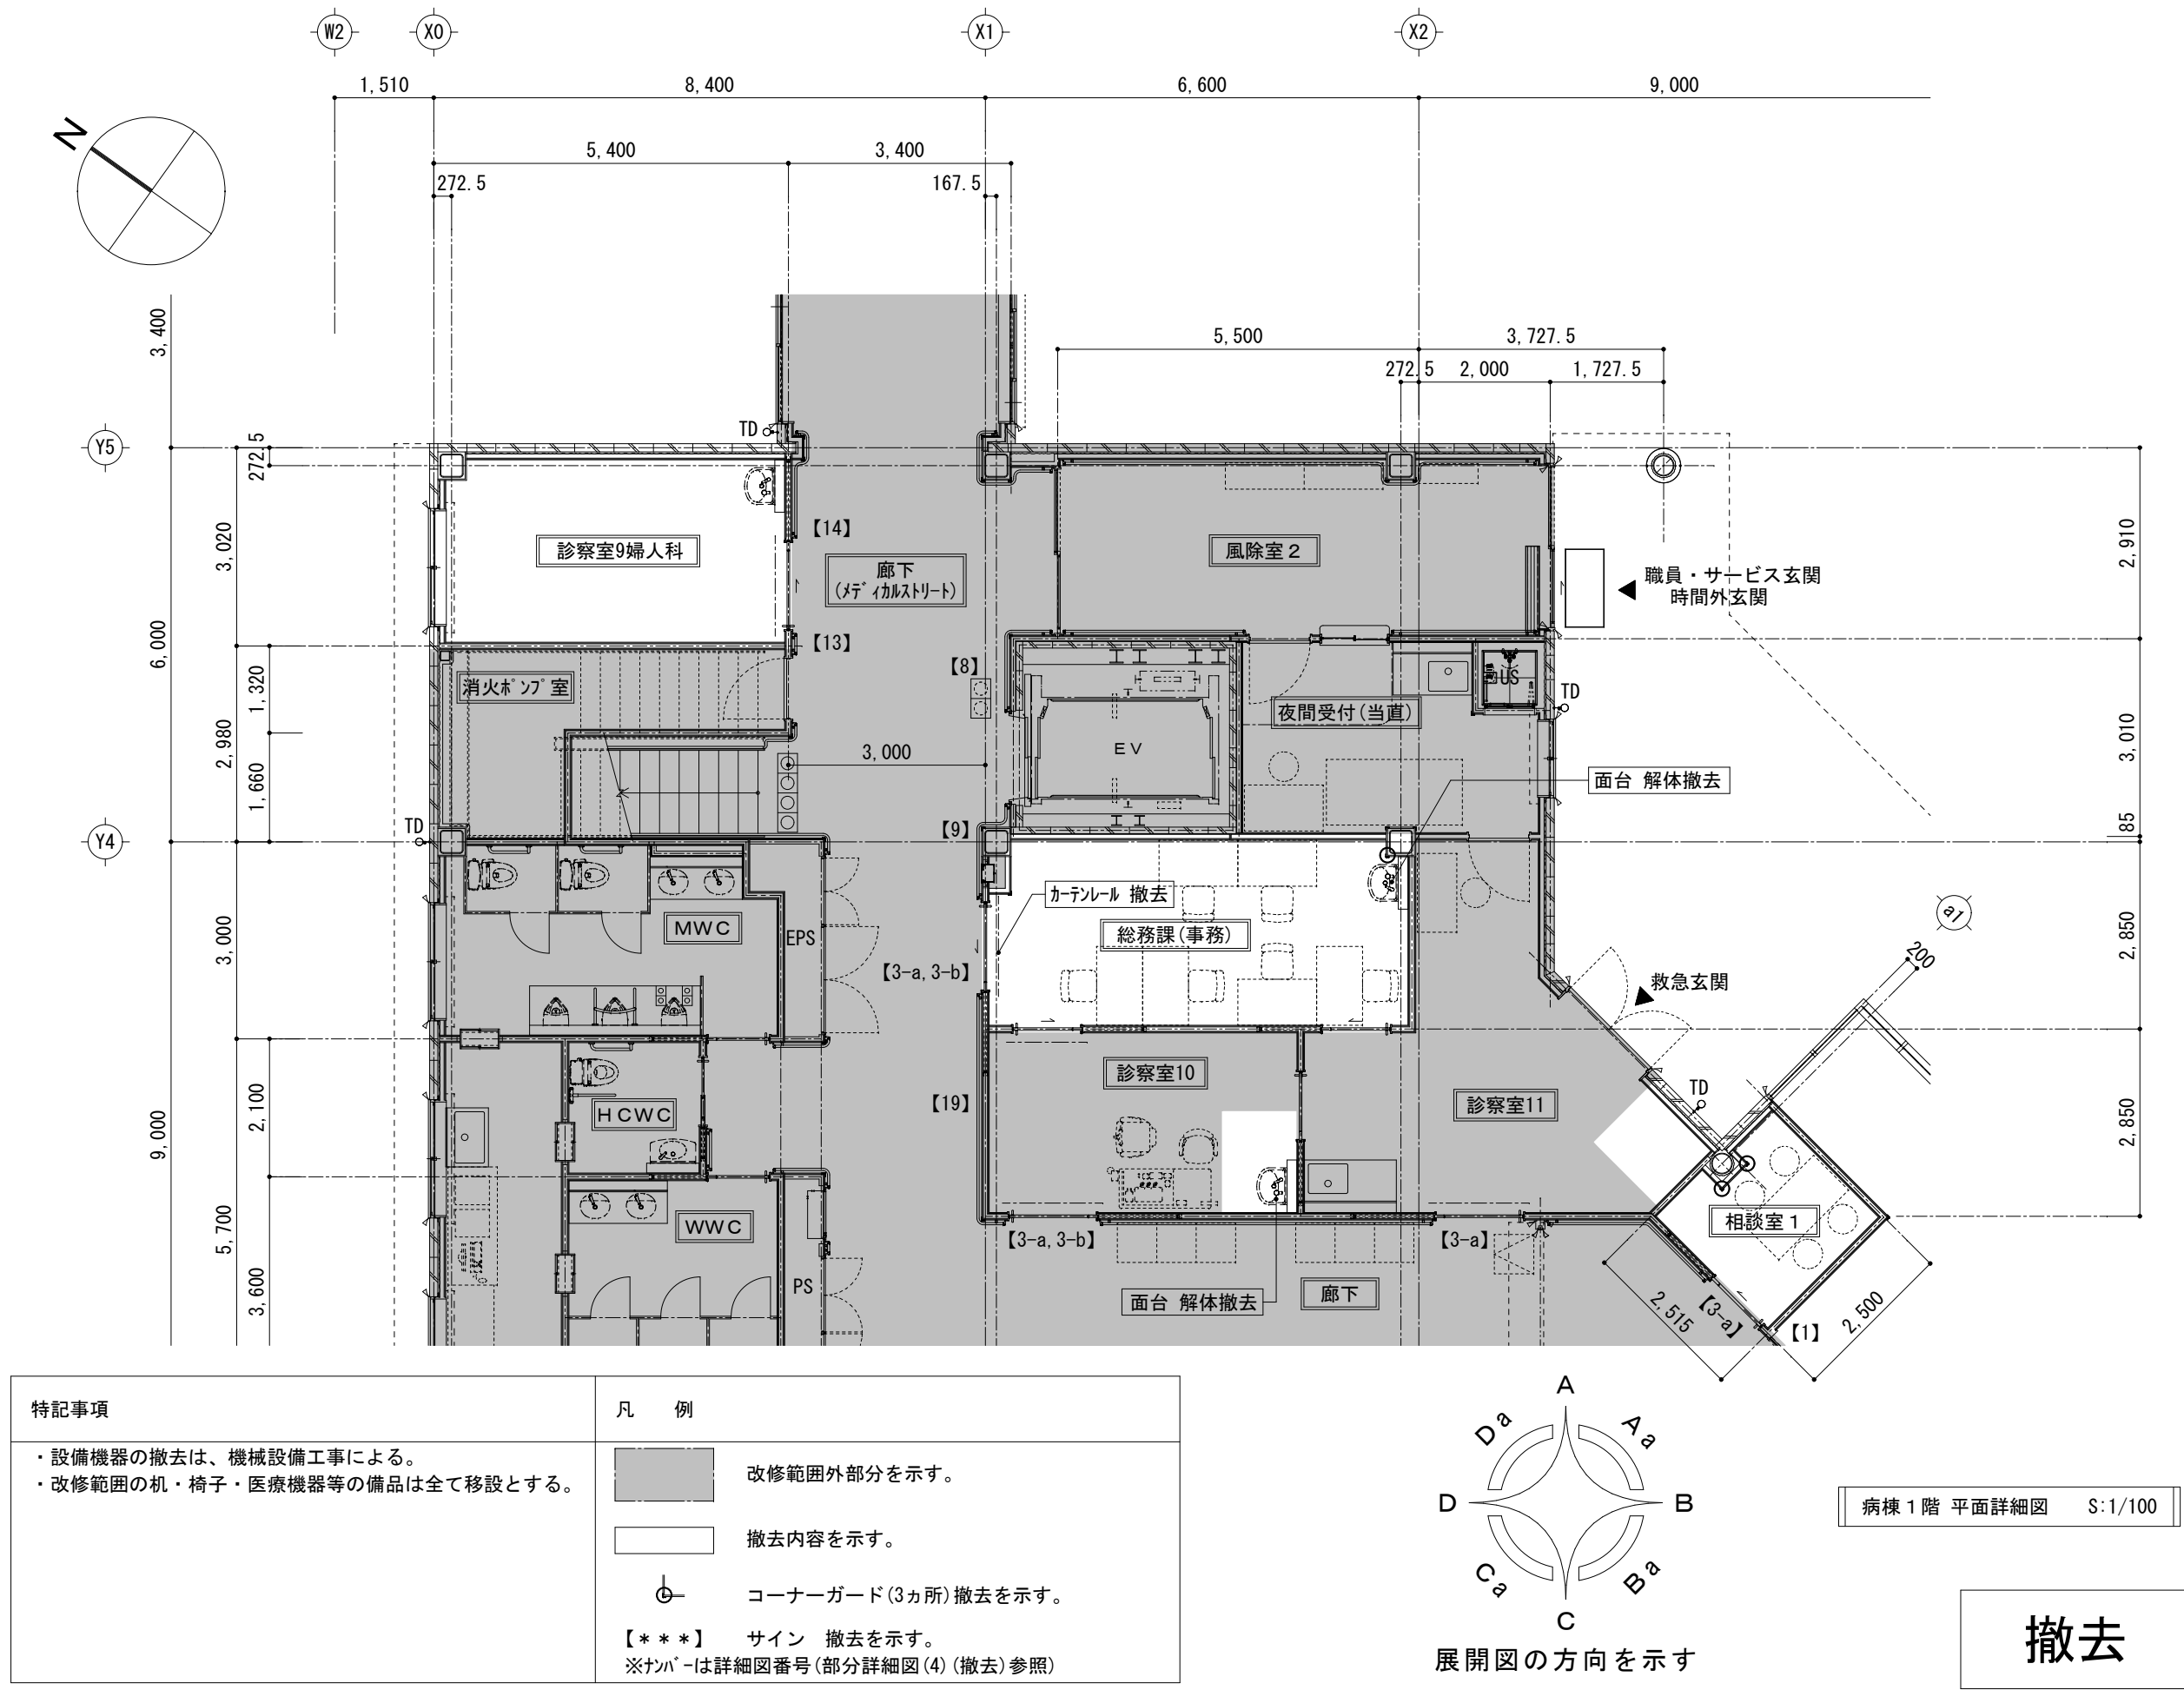
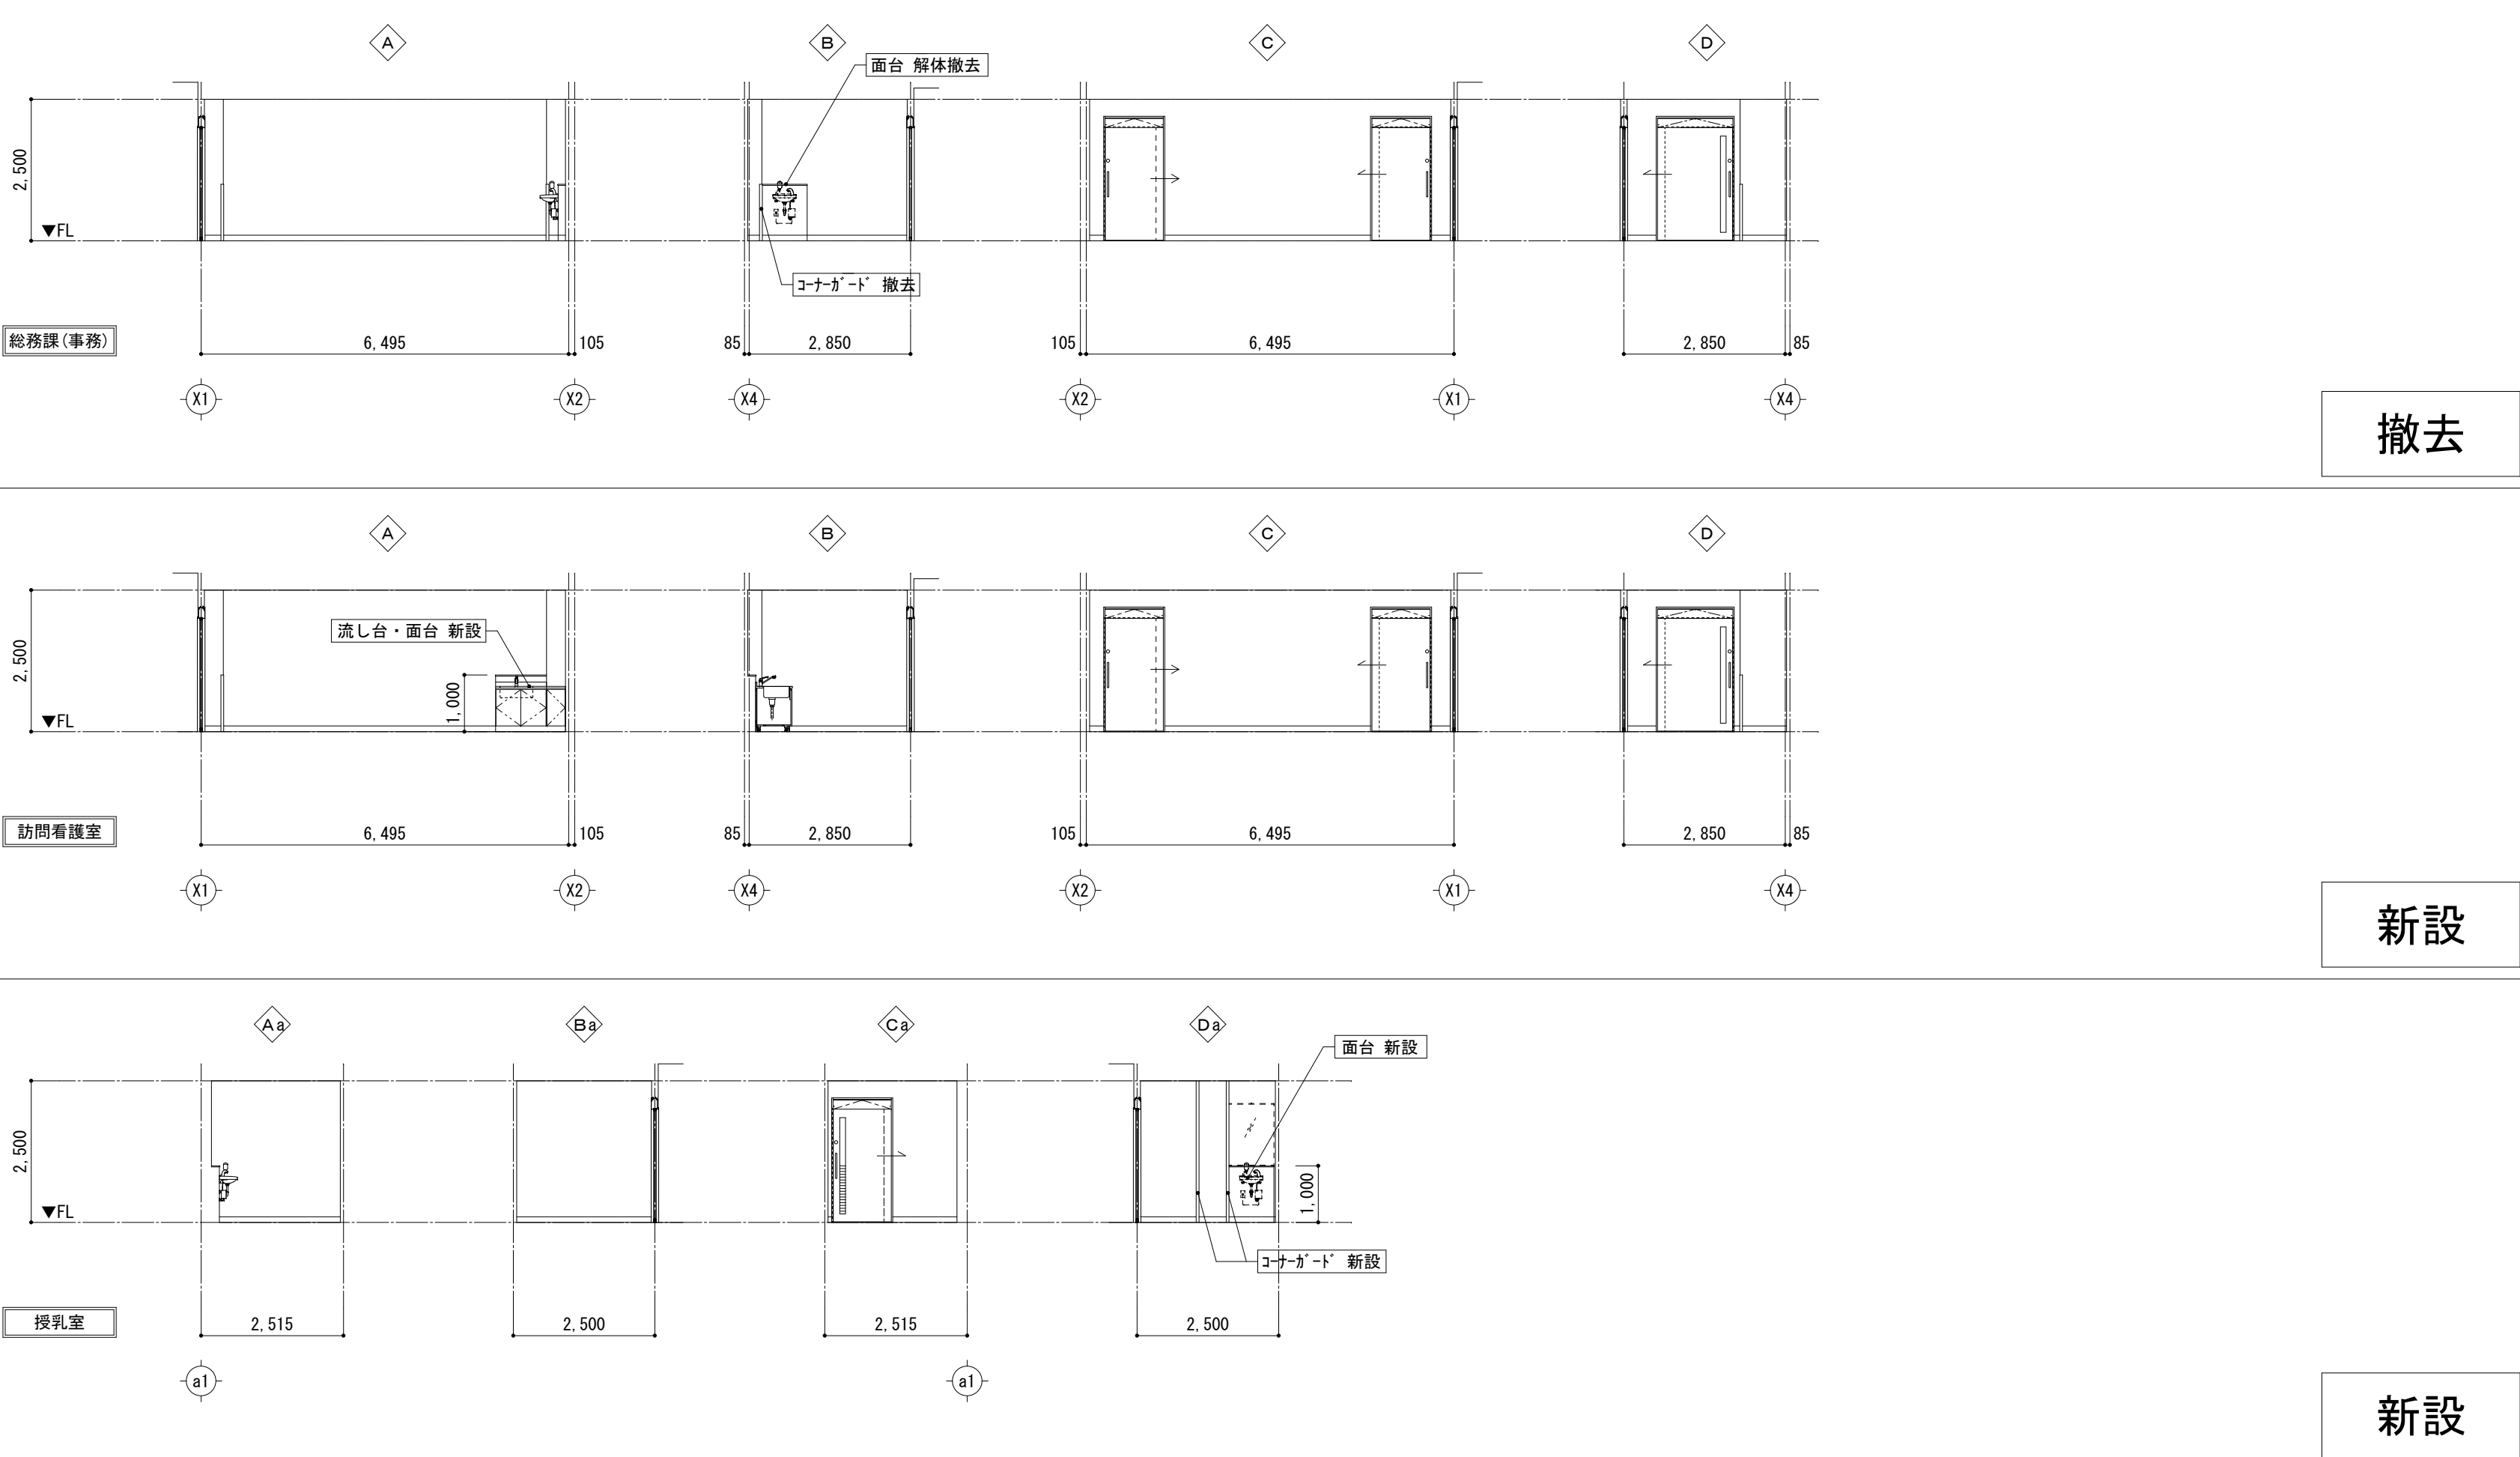


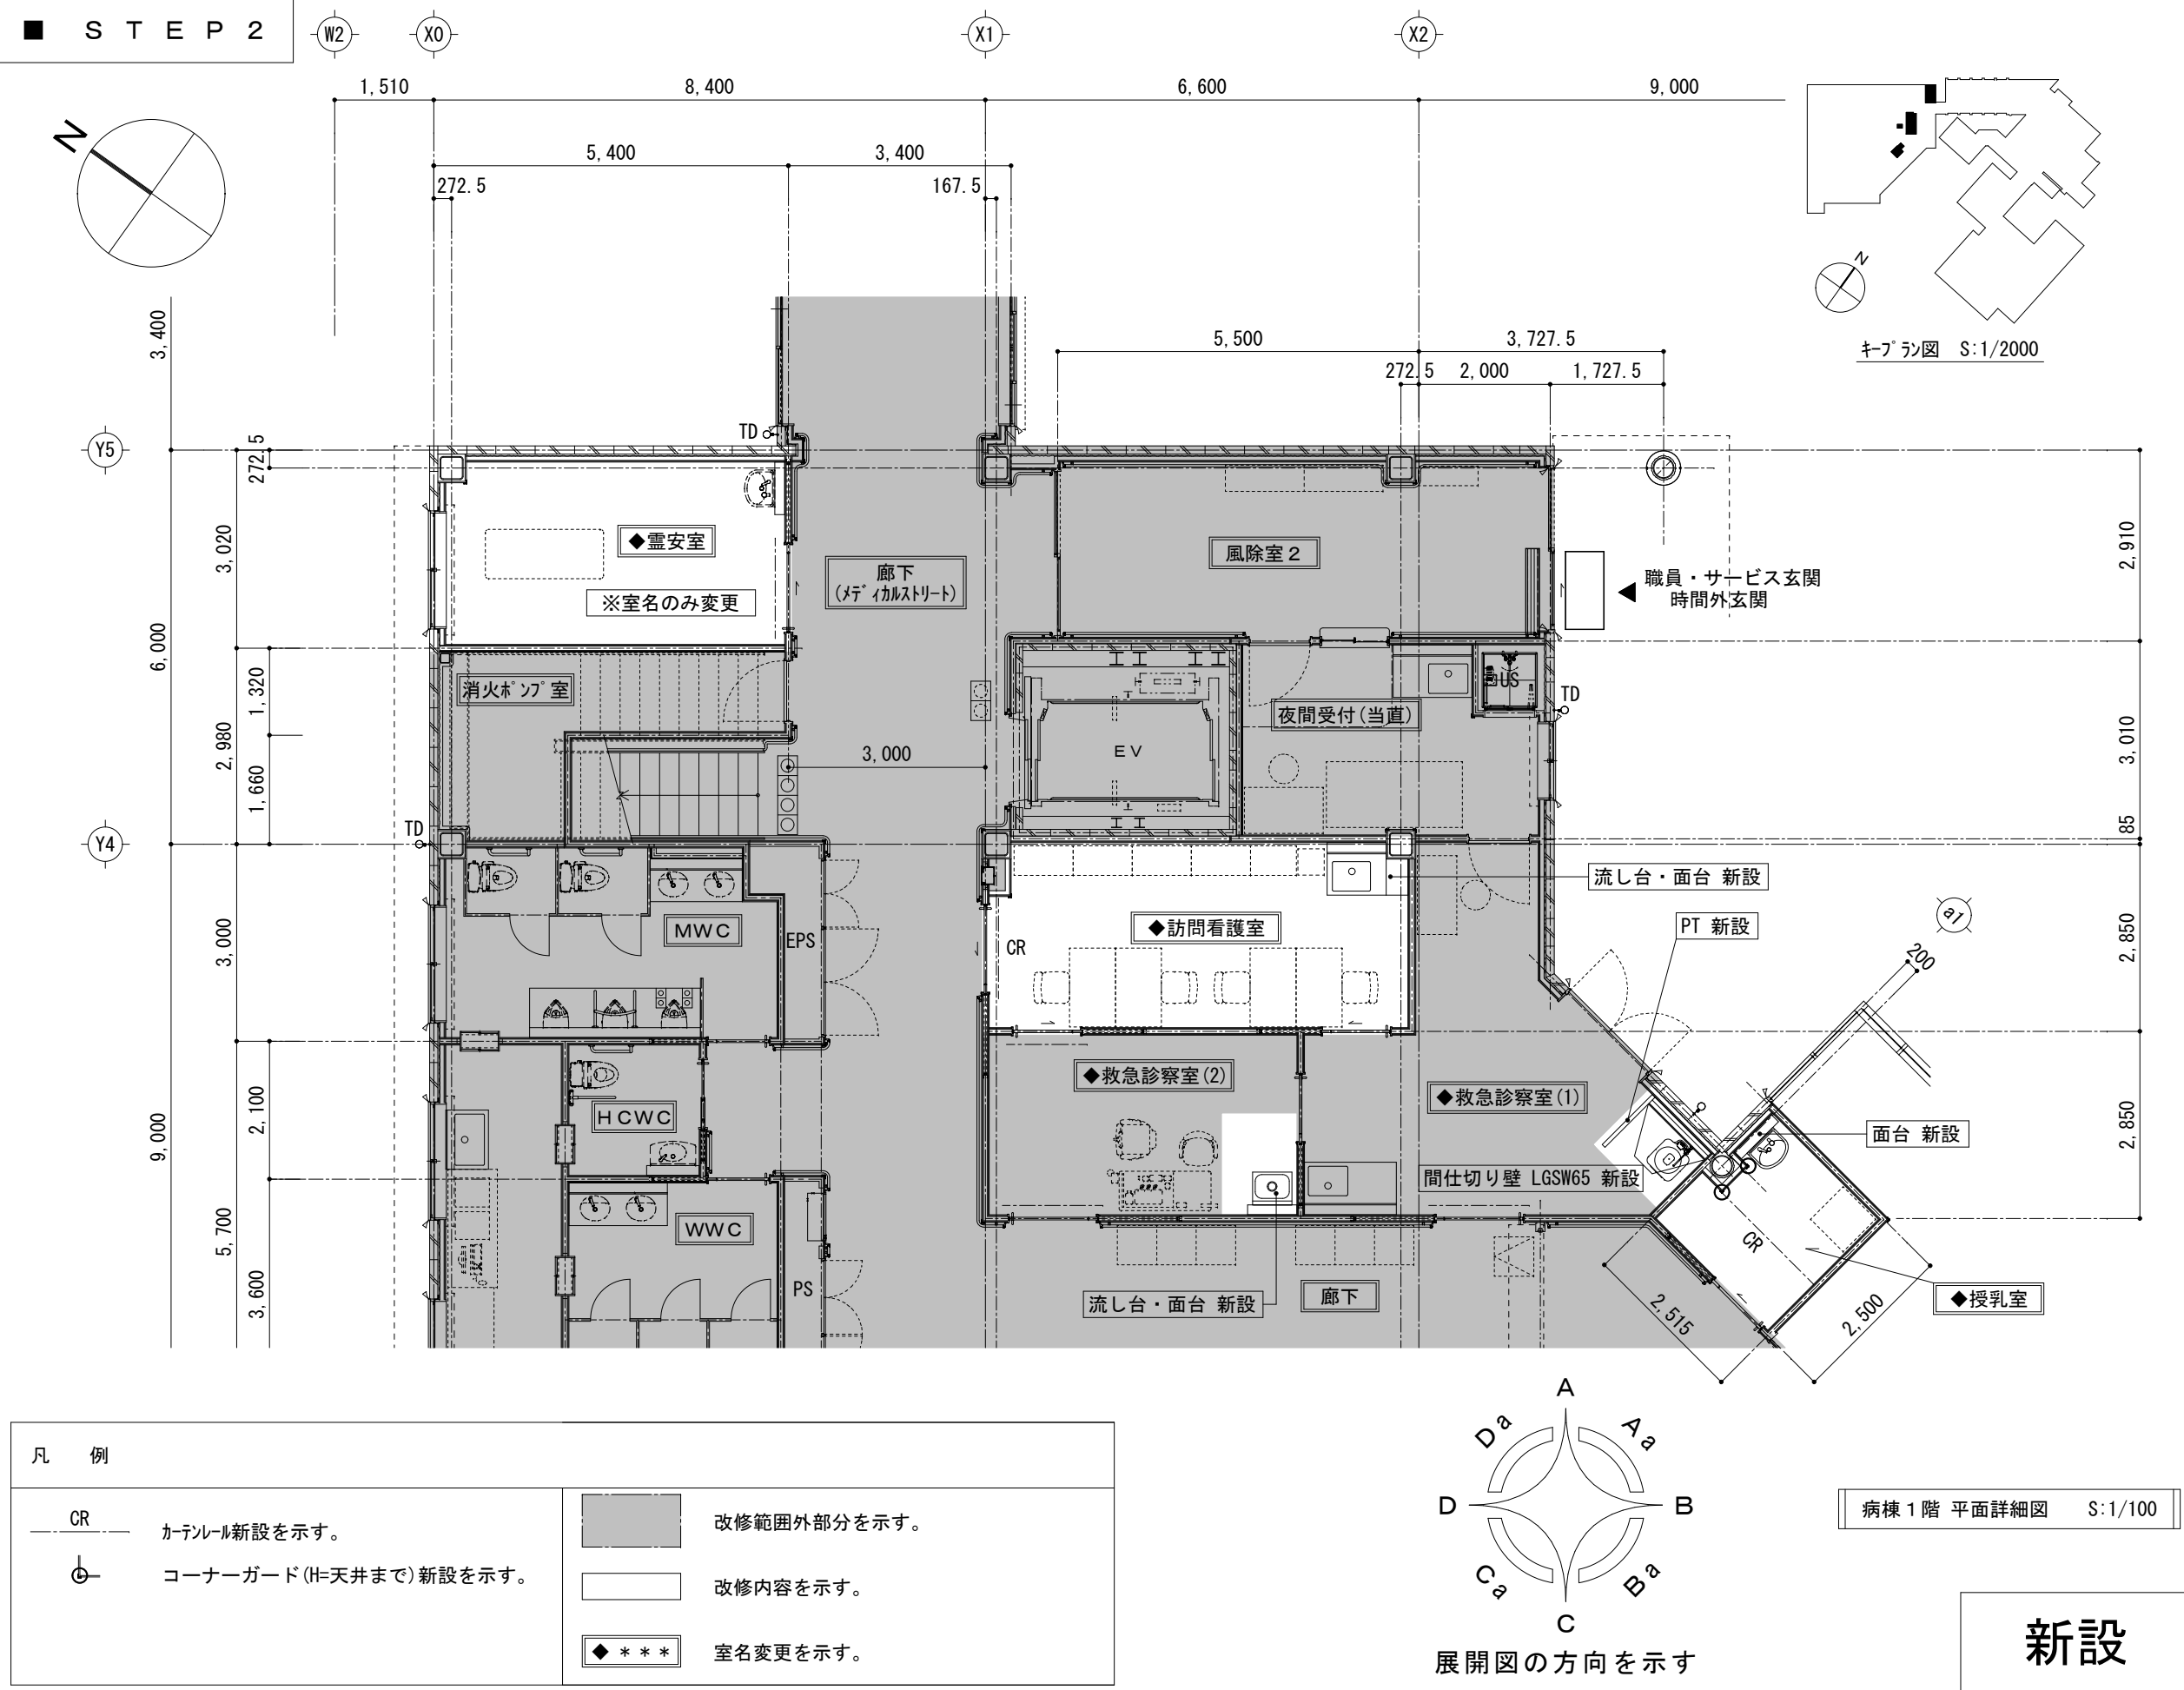

内藤建築・野田建築設計事務所設計共同体			(一級建築士 登録第244140号) (構造設計—級建築士 第7059号) 矢口 正宏 【構造関係規定に関わる部分が含まれる】			工事名 東近江市蒲生医療センター整備工事			図 章 <
---------------------	--	--	--	--	--	-------------------------	--	--	--