

特 記 仕 様 書

工事番号 令和 8 年度 第19号
工 事 名 市道宮莊築瀬線ほか通学路整備工事
工事場所 東近江市宮莊町ほか

(総則)

第 1 条 本工事の施工に当たっては、「一般土木工事等共通仕様書（令和 7 年10月滋賀県）」（以下「共通仕様書」という。）及び「一般土木工事等共通仕様書付則（令和 7 年10月滋賀県土木交通部）」（以下「付則」という。）によるものとする。

※同仕様書及び付則の電子データは、滋賀県のホームページで閲覧できます。

(<https://www.pref.shiga.lg.jp/ippan/kendoseibi/gizyutsu/>)

(不当介入に関する通報制度)

第 2 条 受注者は、暴力団員等（暴力団の構成員及び暴力団関係者、その他市発注工事等に対して不当介入をしようとする全ての者をいう。）による不当介入（不当な要求又は業務の妨害）を受けた場合は、断固としてこれを拒否するとともに、不当介入があった時点で速やかに警察に通報を行うとともに、捜査上必要な協力を行うものとする。

2 受注者は、前項により通報を行った場合には、速やかにその内容を記載した通報書（別記様式第 1 号）により所轄警察署に届け出るとともに、監督員に報告するものとする。また、受注者は、以上のことについて、下請負人（再委託の協力者を含む。）に対して、十分に指導を行うものとする。（※別記様式第 1 号を特記仕様書の最後に記載）

3 受注者は、暴力団員等による不当介入を受けたことが明らかになり、工程等に被害が生じた場合は、監督員と協議するものとする。

(特記事項)

第 3 条 共通仕様書及び付則に対する特記事項は、以下のとおりとする。

第 4 条 設計書、仕様書に記載されていない事項でも、工事実施上、当然必要なことについては、受注者の負担において施工しなければならない。

第 1 編 共 通 編

第 1 章 総 則

第 1 節 総 則

1－1－1－12 施工体制台帳等

(現場代理人)

1 現場代理人は他の工事と重複して従事することはできない。ただし、工事準備等の行為を含め工事現場が不稼働であることが明確である期間については常駐の必要はないが、現場のパトロールの実施と常に緊急時には速やかに対応できる体制を確保しなくてはならない。

2 受注者は、現場代理人と受注者との直接的な雇用関係を確認できるもの（健康保険証等の写し）を現場代理人届に添付して提出しなければならない。

3 現場代理人と主任技術者又は監理技術者は兼ねることができる。

1-1-1-16 設計図書の変更

設計変更等については、契約約款第18条から第24条及び共通仕様書共通編1-1-1-15から1-1-1-17に記載しているところであるが、その具体的な考え方や手続きについては、「土木工事及び設計業務等における契約等ガイドライン集」によることとする。

1-1-1-26 履行報告

受注者は、工事履行報告書の提出を要しない。

1-1-1-28 工事中の安全確保

(工法変更等への対応)

- 1 構造物等の施工において湧水、その他の障害のため通常の工法では初期の目的を達することができない箇所については、設計図書に関して監督員と協議するものとし、設計変更の対象とする。
- 2 工事中における住民生活上又は関係機関と協議の結果、新たな作業及び構造の変更が生じた場合は、必要に応じ設計図書に関して監督員と協議するものとし、設計変更の対象とする。
- 3 工事により汚濁水が発生した場合、設計図書に関して監督員と協議するものとする。

(道路付属物及び占用物件の処置)

- 1 処置についてあらかじめ協議するものとし、協議により変更が生じた場合は、設計変更の対象とする。
- 2 マンホール等路面占用物との段差は、5ミリメートル以内とし、振動等が生じないように細心の注意を払うこと。

なお、規格値10ミリメートルを超える場合は再施工とする。

(掘削部の安全施工)

危険防止のための安全対策等が必要となった場合は、設計図書に関して協議するものとし設計変更の対象とする。

1-1-1-32 環境対策

(低騒音型・超低騒音型の適用)

本工事の施工に当たっては、現場条件により低騒音型建設機械を使用しなければならない場合は監督員と協議するものとし、低騒音型建設機械を使用するものとする。

(排出ガス対策型建設機械)

付則において「受注者の都合による場合を除き、これにより難しい場合」は設計変更の対象とする。

1－1－1－34 交通安全管理

(交通誘導員の有資格)

交通誘導員については、施工時に下表のとおり計上しているが、道路管理者及び所轄警察署の打合せの結果又は、条件変更等に伴い員数に増減が生じた場合は設計図書に関して監督員と協議するものとし設計変更の対象とする。

なお、交通誘導員A及びBとは、公共工事設計労務単価に定める職種の定義による。

配置場所	交通誘導員	編成	昼夜別	交替要員の有無
交通規制の起終点	2名／日	交通誘導員B	昼間	無

1－1－1－36 諸法令の遵守

受注者は、労働基準法等の趣旨にのっとり、労働時間について遵守しなければならない。

1－1－1－42 保険の付保及び事故の補償

(建設業退職金共済制度)

工事必携記載の指導事項の4によるもののほか、以下によるものとする。

- 1 受注者は、工事請負代金額が100万円以上の場合は、建設業退職金共済組合（以下「建退共」という。）の発注者用掛金収納書を監督員に提出し確認を受けること。
- 2 建退共証紙の購入量については、契約額（消費税額及び地方消費税額を含む。）に見合った購入額とする。ただし、受注者が必要な数量を算出した場合は、その数量とすることができる。この場合、数量を算出した積算書類を掛金収納書とともに監督員に提出すること。

(法定外の労災保険の付保)

本工事において、受注者は法定外の労災保険に付さなければならない。

第 2 編 材 料 編

第 1 章 一 般 事 項

第2節 工事材料の品質及び検査（確認を含む。）

(品質証明書等)

受注者は、工事に使用する全ての材料について、その外観及び品質証明書を照合して確認した資料を事前に監督員に提出し、確認を受けなければならない。

第 3 編 土木工事共通編

第 1 章 総 則

第1節 総則

3－1－1－5 数量の算出

(出来形数量の提出)

受注者は工事の進捗に応じて、出来形数量を算出し、その結果を工期の14日前までに監督員に提出するものとする。また、これとは別に監督員が指示する場合は、その期日までに監督員に提出するものとする。

3－1－1－9 提出書類

(工事写真)

デジタル工事写真の作成については、写真をカラーとし、工事写真帳を各1部提出すること。

第 4 編 その他

第 1 章 総 則

第1節 総則

4－1－1－1 施工上の留意点

(事前協議)

グリーンベルトの施工に当たっては、事前に公安委員会との現地協議を実施し、承諾を得た上で施工すること。

令和 年 月 日

不当介入（不当要求・業務妨害）事案通知書

滋賀県 東近江 警察署長 様
東近江 市 長 様

通報者
取扱署等 滋賀県 警察署 課


受注者	所在地	(本社)	電話 () — FAX () —
		(現場事務所)	電話 () — FAX () —
	名 称		
	代表者	(現場事務所の代表者)	
	通報者等	(通報者の職・氏名)	電話 () —
		(対応者) 所属会社名	電話 () —
		氏 名	
		役 職	
不当介入 の行為者	住所	電話 () — FAX () —	
	所属		
	役職		
	氏名		
発生日時 場所	令和 年 月 日、 時 分ころ		
	〔元請・下請〕（下請の場合は、現場事務所の所在地） 電話 () — FAX () —		
工事件名			
不当介入 の内容・被害状況			
警察への 通報状況	(警察への通報)	有 ・ 無	
	(通報先警察署)	滋賀県	警察署 課
	(通報日時)	令和 年 月 日、	時 分ころ


- 注1 第一報は、この様式に必要事項を記入した上、東近江警察署刑事第二課あて電話で行った後、その旨を「警察への通報の状況」の欄に記入して発注者及び東近江警察署あて送付（電子メール・FAX可）すること。
- 2 不当介入の行為者の名刺、提示物等の参考資料がある場合は、その写しを添付すること。
- 3 下請負先（再委託先）において発生した場合であっても、必ず元請負人（受注者）が聞き取り調査をして記入し、通報すること。
- 4 ※の欄は、警察署において記入すること。

東近江市提出書類一覧表


着手時	提出書類	部 数	提出内容	提出時期	備 考
	着工届	2		契約後5日以内	
	現場代理人等届	2	資格者証の写しを添付	契約後5日以内	主任技術者・管理技術者・専門技術者
	【監理技術者資格者 証・講習修了書」届出 書(当初・変更)	2			
	工程表	2	共通仕様書に準ずる	契約後5日以内	
	前払金請求書	2		保証契約締結後	東近江市建設工事執行規則様式第4号
	施工計画書	2	13建設副産物請負金問わず全工 事共通仕様書に準ずる	契約後2週間以内	1部返却 1工事概要 2工程表 3現場組織表 4安全管理 5指定機械 6主要機材 7施工方法 8施工管理計画 9緊急時体制 10交通監理 11環境対策 12現場作業環境 13建設副産物 14その他
	再生資源利用計画書	2		契約後2週間以内	施工計画書項目13
	再生資源利用促進計 画書	2	委託契約書の写し添付 処理 業許可書の写し添付 経路図添 付	契約後2週間以内	施工計画書項目13
	施工体系図	2		工事着工前	全ての下請業者を記入する
	施工体制台帳	2		工事着手前	//
	下請人届出書	1		契約締結後	建設業の許可書の写し 契約書又は注文請書写し
	工事カルテ登録デー タ(受注時)	1		受注後	請負金額500万円以上 契約後10日以内
	工事カルテ受領書	1		受注後	請負金額500万円以上
	建設業退職金共済組 合掛金収納書	1	収納書写し・配布一覧表添付	契約締結後1箇月 以内	
	産業廃棄物処理業許 可書(写し)及び	1	許可書・契約書の写し	処理委託後速やか に	
	産業廃棄物処理委託 契約書(写し)	1	許可書・契約書の写し	処理委託後速やか に	
	産業廃棄物収集運搬 許可書(写し)及び	1	許可書・契約書の写し	処理委託後速やか に	
	産業廃棄物収集運搬 委託契約書(写し)	1	許可書・契約書の写し	処理委託後速やか に	
	道路使用許可	1	許可書の写し	工事着手前	通行規制該当の場合
工事中	材料使用承認書	2		契約後2週間以内	1部返却
	検査試験成績表	2		検査後7日以内	1部返却

工事中	事故発生届出書	2		発生後速やかに	
	履行報告書(月次)	2	施工箇所写真	翌月の5日迄	特記仕様書による
	施工承諾書	2	変更図面等	変更後速やかに	
完了時	工事写真	1	工事写真帳	完了後直ちに完了 届と同時に	
	工事日報	1		〃	
	特記事項処理報告書	1		〃	
	工事材料品質規格事前 確認一覧表	1		〃	
	使用材料一覧表	1		〃	材料伝票
	出来形管理一覧表	1		〃	
	品質管理一覧表	1		〃	
	作業別重点安全項目 一覧表	1		〃	
	工事安全書類	1		〃	
	マニフェスト(D表)の 写し	1		〃	
	再生資源利用実施書	1		〃	
	再生資源利用促進実 施書	1		〃	
	出来高管理書類	1		〃	
	工事カルテ登録デー タ(完了時)	1		〃	
	工事カルテ受領書	1		〃	
	工事完了届	2		〃	財務規則様式第76号(その1)
	目的物引渡書	2		検査合格後	東近江市建設工事執行規則様式第6号
	請求書	2		検査合格後	
着手時・工事中・ 完成時	その他(※)	※	※	※	※監督員の指示による

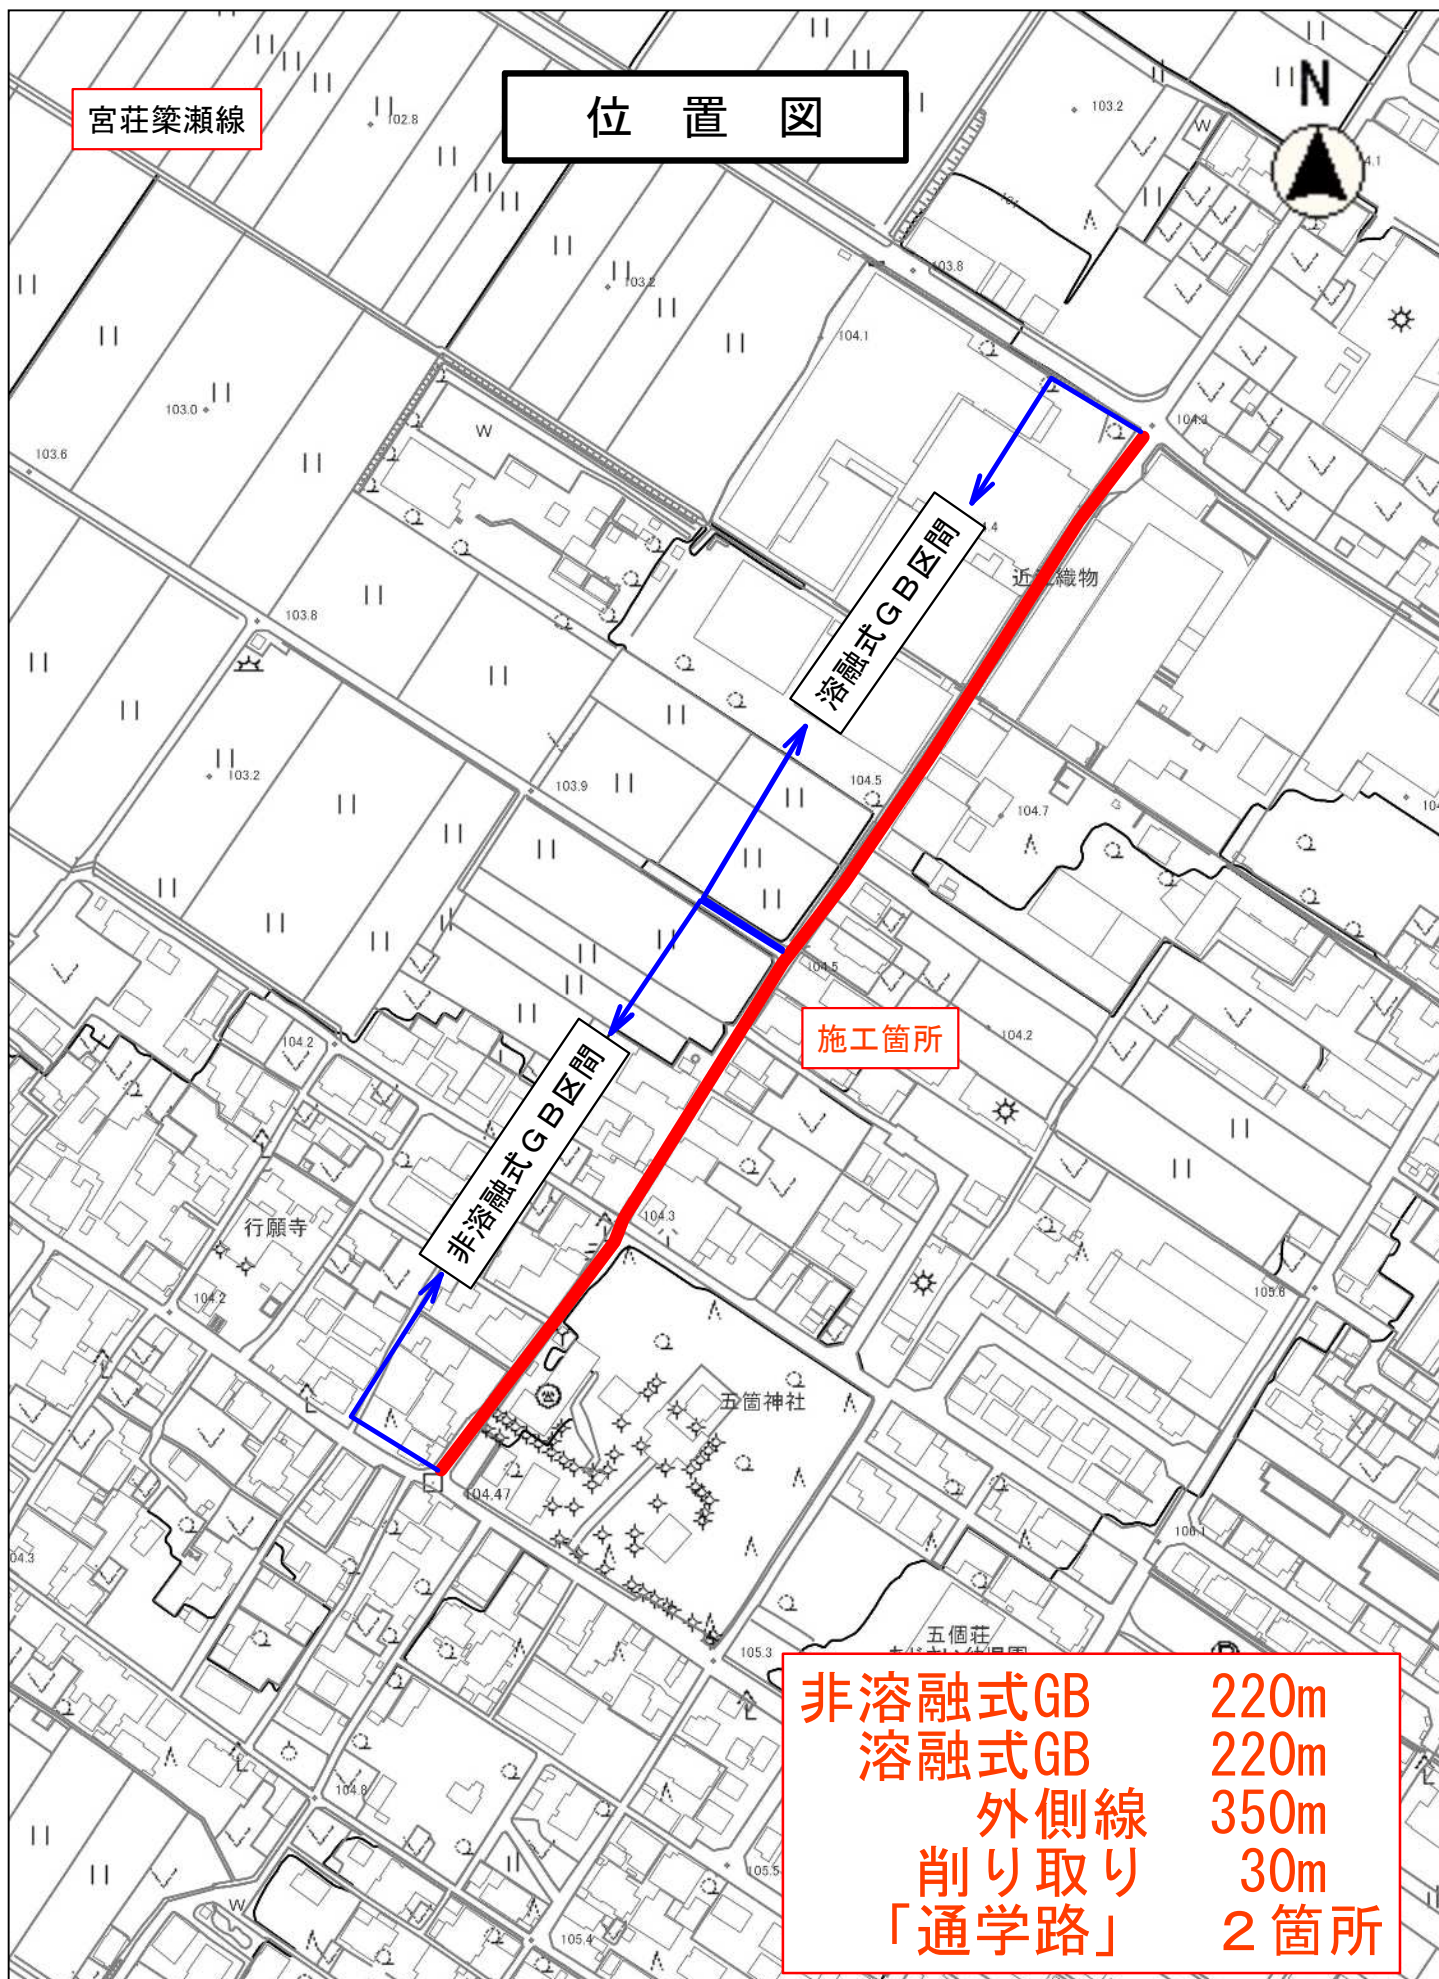

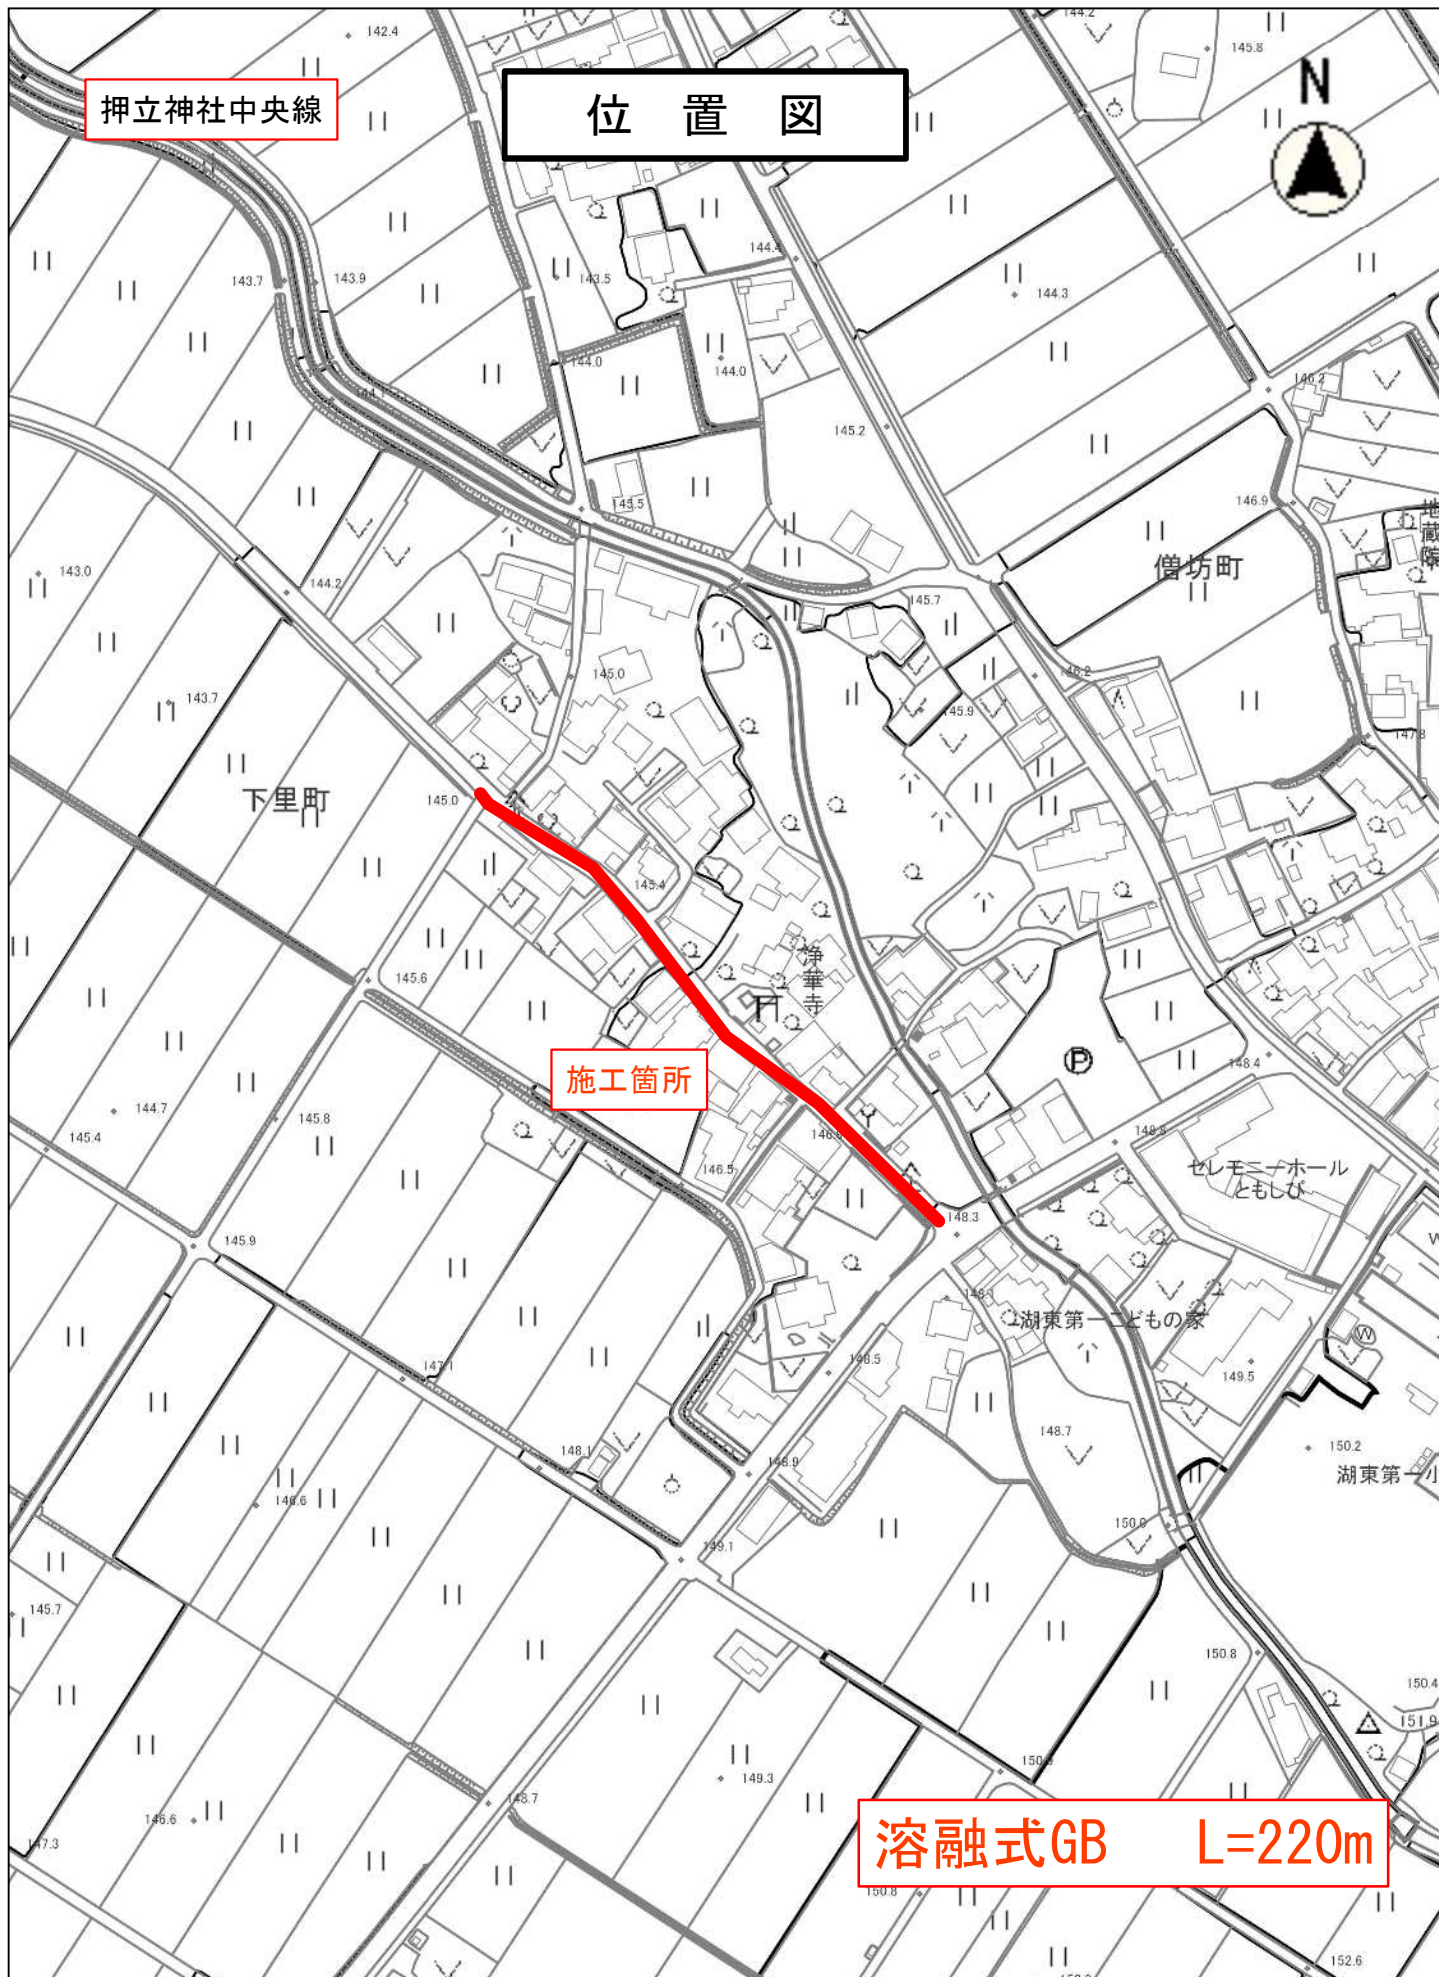

縮尺 1 : 2500

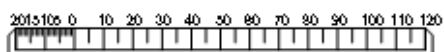

【参考資料】積算条件等明示書

入札契約過程における透明性および公平性を確保するため、参考までに積算条件を示すものであり、契約の履行を拘束するものではない。
従って、施工方法その他工事目的物を完成するために必要な一切の手段については、受注者がその責任において定めるものとする。

工事番号		
工事名		市道宮莊築瀬線ほか通学路整備工事（国費）
施工箇所		
単価適用年月		2026年 4月28日
歩掛適用年月		2026年 4月28日
施工地区		東近江土木事務所管内
単価補正	生コン	東近江土木事務所管内
	合材	
	石材	
	港湾石材	
	燃料	

【参考資料】積算条件等明示書

ICT補正(3次元出来形管理・データ納品、外注

現場環境改善費

経費等の費用に係る補正)	しない
週休2日制の補正	しない
計上の有無	しない
市街地補正	市街地以外

【参考資料】 積算条件等明示書

1. 見積によって決定した施工単価一覧

(単位：円)

単価コード	施工単価名	規格	摘要	単位	見積単価一覧			
					①	②	③	④
					⑤	⑥	⑦	⑧
					⑨	⑩	⑪	⑫
					⑬	⑭	⑮	⑯
					⑰	⑱	⑲	⑳
YZA0000001	溶融式カラー 材 工とも	100m以上500m未満		m	1,779	2,139	2,369	0
					0	0	0	0
					0	0	0	0
					0	0	0	0
					0	0	0	0
YZA0000003	非溶融式カラー 材工とも			m	972	1,238	1,098	0
					0	0	0	0
					0	0	0	0
					0	0	0	0
					0	0	0	0

【参考資料】積算条件等明示書

入札契約過程における透明性および公平性を確保するため、参考までに積算条件を示すものであり、契約の履行を拘束するものではない。
従って、施工方法その他工事目的物を完成するために必要な一切の手段については、受注者がその責任において定めるものとする。

工事番号		
工事名		市道宮莊築瀬ほか通学路整備工事（市費）
施工箇所		
単価適用年月		2026年 4月28日
歩掛適用年月		2026年 4月28日
施工地区		東近江土木事務所管内
単価補正	生コン	東近江土木事務所管内
	合材	
	石材	
	港湾石材	
	燃料	

【参考資料】積算条件等明示書

ICT補正(3次元出来形管理・データ納品、外注

現場環境改善費

経費等の費用に係る補正)	しない
週休2日制の補正	しない
計上の有無	しない
市街地補正	市街地以外

【参考資料】 積算条件等明示書【全体】

共通仮設費	主たる工種	1 3：道路維持工事
	施工地域補正	一般交通影響有り（2）－1
	除雪工事補正	補正無し
	対象支給品費	なし
	無償貸与機械等評価額	なし
現場管理費	施工地域補正	一般交通影響有り（2）－1
	施工時期補正	冬期日数 0日 工期日数 0日
		積雪寒冷地域区分 無し
	緊急工事補正	しない
	砂防・地滑り工事補正	しない
一般管理費等	対象支給品費	なし
	無償貸与機械等評価額	なし
	財団法人等の補正	しない
	前払金割合による補正	35%を超えるもの または 補正無し
	契約保証に係る補正	発注者が金銭的保証を必要とする場合

見積用

市道宮莊築瀬線ほか通学路整備工事 実施設計書

参考資料

本資料は、入札額を算定する際に参考とする資料であり、契約上の制約を有するものではない。

東近江市

参考資料

積 算 情 報

設 計 書 番 号	26-13-00-0076-0	設 計 者 名	
出 張 所 名	東近江市		
適 用 単 価	一般土木	施 工 地 区	東近江土木事務所管内
歩 掛 適 用 年 月	2026年 4月28日		
単 価 適 用 年 月	2026年 4月28日		
適用単価 地 区	生 コ ン	東近江土木事務所管内	
	合 材		
	石 材		
	港 湾 石 材		
	燃 料		
適 用 工 種	道路維持工事		

積算時想定工事期間	年 月 日 ～ 年 月 日 (日)
-----------	--------------------

工事概要一覧表

事業種別	工事箇所	水系・路河川名	橋梁名等

費目	本工事費	市道宮莊築瀬線ほか通学路整備工事（国費）
----	------	----------------------

工 事 概 要	No	当 初	変 更
	1		
	2		
	3		
	4		
	5		
	6		
	7		

積 算 情 報

設 計 書 番 号	26-13-00-0076-0-01	設 計 者 名	
出 張 所 名	東近江市		
適 用 単 価	一般土木	施 工 地 区	東近江土木事務所管内
歩 掛 適 用 年 月	2026年 4月28日		
単 価 適 用 年 月	2026年 4月28日		
適用単価 地 区	生 コ ン	東近江土木事務所管内	
	合 材		
	石 材		
	港 湾 石 材		
	燃 料		
適 用 工 種	道路維持工事		

積算時想定工事期間	年 月 日 ～ 年 月 日 (日)
-----------	--------------------

工事概要一覧表

事業種別	工事箇所	水系・路河川名	橋梁名等

費 目	本工事費	市道宮莊築瀬ほか通学路整備工事（市費）
-----	------	---------------------

工 事 概 要	No	当 初	変 更
	1		
	2		
	3		
	4		
	5		
	6		
	7		

工 事 費 総 括 表

費 目	請 工 事 費 (消費税等を含む)	工 事 価 格 (消費税等を含まない)	消費税等相当額	適 用
工事費				
本工事				
附帯工事費				
測量及び試験費				
用地費及び補償費				
機械器具費				
営繕費				
工事雑費				
応急工事費				
請負対象額				

注：上段は現設計

下段は設計変更

合併設計書一覧

26-13-00-0076-0

主たる工種： 道路維持工事

変更回数： 0回

	第1号 (●) 市道宮莊築瀬線ほか通学路 整備工事 (国費)	第2号 市道宮莊築瀬ほか通学路整 備工事 (市費)					全体工事
共通仮設費 (率分)							
共通仮設費対象額							
共通仮設費率							
共通仮設費 (率分) 計上額							
現場環境改善費 (率分)							
現場環境改善費対象額							
現場環境改善費補正值							
現場環境改善費 (率計上)							
純工事費							
現場管理費							
現場管理費対象額							
現場管理費率							
現場管理費計上額							
工期延長等に伴う現場維持費							
工期延長等に伴う現場維持費対象額							
工期延長等に伴う現場維持費率							
積み上げ用費用							
工期延長等に伴う現場維持費計上額							
工事原価							
一般管理費等							
一般管理費等対象額							
一般管理費等率							
一般管理費等 (計算値)							
一般管理費等計上額							
工事価格							

設計内訳書 <01>

工事名	市道宮莊築瀬線ほか通学路整備工事（国費）	当 初	事業区分	道路維持・修繕	主たる工種	道路維持工事			
			工事区分	道路修繕		施工地域	一般交通影響有り（2）－ 1		
工事区分・工種・種別・細別		規格	単位	数量	単価	金額	数量増減	金額増減	摘要
道路修繕			式	1					
区画線工			式	1					
区画線工			式	1					
溶融式区画線		W=30cm 緑	m	440					単-1号
溶融式区画線		施工方法区分溶融式手動;規格・仕様区分実線15cm;塗布厚厚1.5mm;排水性舗装無し	m	350					単-2号
非溶融式区画線		W=30cm 緑	m	220					単-3号
溶融式区画線		施工方法区分溶融式手動;規格・仕様区分矢印・記号・文字 15cm換算;塗布厚厚1.5mm;排水性舗装無し	m	53					単-4号
仮設工			式	1					
交通管理工			式	1					
交通誘導警備員			人日	4					単-5号
直接工事費			式	1					

参考資料

設計内訳書 <01>

工事名	市道宮莊築瀬線ほか通学路整備工事（国費）	当 初	事業区分	道路維持・修繕	主たる工種	道路維持工事			
			工事区分	共通仮設	施工地域	一般交通影響有り（2）－ 1			
工事区分・工種・種別・細別		規格	単位	数量	単価	金額	数量増減	金額増減	摘要
共通仮設			式	1					
共通仮設費（率計上）			式	1					
純工事費			式	1					
現場管理費			式	1					
工事原価			式	1					
一般管理費等			式	1					
工事価格			式	1					
消費税相当額			式	1					
工事費計			式	1					

1次単価表 <01>

単-1号

単価適用年月日	20260428
歩掛適用年月日	20260428
労務等調整	00.00%-00.00%-1.0000

名称 規格	溶融式区画線				単位 m	数量	1	単価	
	W=30cm 緑								
名称		規格／条件	単位	数量	単価	金額	摘要		
溶融式カラー 材工とも		100m以上500m未満	m	1			YZA0000001-001 管理費区分 無		
計									
単価									

1次単価表 <01>

単-2号

単価適用年月日	20260428
歩掛適用年月日	20260428
労務等調整	00.00%-00.00%-1.0000

名称	溶融式区画線					単位	m	数量		単価	
規格	施工方法区分溶融式手動;規格・仕様区分実線 15cm;塗布厚1.5mm;排水性舗装無し					単位			1	単価	
名称		規格／条件	単位	数量	単価		金額		摘要		
区画線設置		夜間作業の有無＝無し：施工方法区分＝溶融式手動：豪雪補正の有無＝無し：規格・仕様区分＝実線 15cm：時間的制約の有無＝無し：塗布厚＝1.5mm：排水性舗装に施工する場合の補正＝無し：未供用区間の場合の補正＝無し：溶融式塗料規格＝含有量15～18%：塗料区分＝白：プライマー規格＝アスファルト舗装：費用の内訳＝全ての費用：	m	1					WB821210 管理費区分 無 単-6号		
計											
単価											

参考資料

1次単価表 <01>

単-3号

単価適用年月日	20260428
歩掛適用年月日	20260428
労務等調整	00.00%-00.00%-1.0000

名称	非溶融式区画線				単位	m	数量	1	単価	
規格	W=30cm 緑				単位		数量		単価	
名称		規格／条件		単位	数量	単価	金額		摘要	
非溶融式カラー 材工とも				m	1				YZA0000003-001 管理費区分 無	
計										
単価										

参考資料

1次単価表 <01>

単-4号

単価適用年月日	20260428
歩掛適用年月日	20260428
労務等調整	00.00%-00.00%-1.0000

名称	溶融式区画線				m				
規格	施工方法区分溶融式手動;規格・仕様区分矢印・記号・文字 15cm換算;塗布厚1.5mm;排水性舗装無し				単位		数量	1	単価
名称		規格／条件	単位	数量	単価		金額		摘要
区画線設置		夜間作業の有無＝無し：施工方法区分＝溶融式手動：豪雪補正の有無＝無し：規格・仕様区分＝矢印・記号・文字 15cm換算：時間的制約の有無＝無し：塗布厚＝1.5mm：排水性舗装に施工する場合の補正＝無し：未供用区間の場合の補正＝無し：溶融式塗料規格＝含有量15～18%：塗料区分＝白：プライマー規格＝アスファルト舗装：費用の内訳＝全ての費用：	m	1					WB821210 管理費区分 無 単-7号
計									
単価									

参考資料

1次単価表 <01>

単-5号

単-5号

							単価適用年月日 歩掛適用年月日 労務等調整		20260428 20260428 00.00%-00.00%-1.0000		
名称	交通誘導警備員					単位	人日	数量	1	単価	
規格											
名称		規格／条件		単位	数量	単価		金額		摘要	
交通誘導警備員 B				人日	1					WB010212 管理費区分 無 単-8号	
計											
単価											

2次単価表 <01>

単-6号

WB821210

単価適用年月日	20260428
歩掛適用年月日	20260428
労務等調整	00.00% -1.0000

名称	区画線設置					単位	m	数量	1,000	単価	
規格	無し 熔融式手動 無し 実線 15cm 無し 1.5mm 無し 無し 含有量15～18% 白 アスファルト舗装全ての費用										
名称		規格／条件		単位	数量	単価		金額		摘要	
区画線設置（熔融式） 昼間		豪雪無し 実線15cm 制約無し		m	1,000					Q001036001 管理費区分 無し	
トラフィックペイント 熔融型		3種1号 ビーズ15～18 白		kg	570					Z004350001 管理費区分 無し Z1	
ガラスビーズ		0. 106～0. 850mm		kg	25					Z004352001 管理費区分 無し Z1	
接着用プライマー		区画線用		kg	25					Z004354001 管理費区分 無し Z1	
軽油				L						Z006702002 管理費区分 無し Z1	
諸雑費（率＋まるめ）				式	1					ZS8000004 管理費区分 無し ZZ1	
計											
単価											
J01 夜間作業の有無		無し									
J02 施工方法区分		熔融式手動									
J03 豪雪補正の有無		無し									
J04 規格・仕様区分		実線 15cm									
J05 時間的制約の有無		無し									
J06 塗布厚		1.5mm									
J07 排水性舗装に施工する場合の補正		無し									
J08 未供用区間の場合の補正		無し									
J09 熔融式塗料規格		含有量15～18%									

参考資料

2次単価表 <01>

単-6号

WB821210

単価適用年月日	20260428
歩掛適用年月日	20260428
労務等調整	00.00% -1.0000

名称	区画線設置					単位	m	数量	1,000	単価	
	無し 溶融式手動 無し 実線 15cm 無し 1.5mm 無し 無し 含有量15～18% 白 アスファルト舗装全ての費用										
規格											
名称		規格／条件		単位	数量	単価		金額		摘要	
J11 塗料区分		白									
J12 プライマー規格		アスファルト舗装									
J13 費用の内訳		全ての費用									

2次単価表 <01>

単-7号

WB821210

単価適用年月日	20260428
歩掛適用年月日	20260428
労務等調整	00.00% -1.0000

名称	区画線設置					単位	m	数量	1,000	単価	
規格	無し 熔融式手動 無し 矢印・記号・文字 15cm換算 無し 1.5mm 無し 無し 含有量15～18% 白アスファルト舗装 全ての費用					単位					
名称		規格／条件		単位	数量	単価		金額		摘要	
区画線設置（溶融式） 昼間		豪雪無 矢印・記号・文字 制約無		m	1,200					Q001036073 管理費区分 無	
トラフィックペイント 溶融型		3種1号 ビーズ15～18 白		kg	684					Z004350001 管理費区分 無 Z1	
ガラスビーズ		0. 1 0 6～0. 8 5 0mm		kg	30					Z004352001 管理費区分 無 Z1	
接着用プライマー		区画線用		kg	30					Z004354001 管理費区分 無 Z1	
軽油				L						Z006702002 管理費区分 無 Z1	
諸雑費（率＋まるめ）				式	1					ZS8000004 管理費区分 無 ZZ1	
計											
単価											
J01 夜間作業の有無		無し									
J02 施工方法区分		溶融式手動									
J03 豪雪補正の有無		無し									
J04 規格・仕様区分		矢印・記号・文字 15cm換算									
J05 時間的制約の有無		無し									
J06 塗布厚		1.5mm									
J07 排水性舗装に施工する場合の補正		無し									
J08 未供用区間の場合の補正		無し									
J09 溶融式塗料規格		含有量15～18%									

参考資料

WB821210

單價適用年月日	20260428
步掛適用年月日	20260428
勞務等調整	00.00% -1.0000

名称	区画線設置										単位	m	数量		単価	
規格	無し 溶融式手動 無し 矢印・記号・文字 15cm換算 無し 1.5mm 無し 無し 含有量15～18% 白アスファルト舗装 全ての費用										単位		数量	1,000	単価	
名称		規格／条件				単位	数量	単価		金額		摘要				
J11 塗料区分		白														
J12 プライマー規格		アスファルト舗装														
J13 費用の内訳		全ての費用														

2次単価表 <01>

単-8号 WB010212

単価適用年月日	20260428
歩掛適用年月日	20260428
労務等調整	00.00% -1.0000

名称	交通誘導警備員B				単位	人日	数量	1	単価	
規格					単位					
名称		規格／条件		単位	数量	単価	金額		摘要	
交通誘導警備員B				人	1				R0804 管理費区分 無 割増率 0% Z1	
諸雑費（まるめ）				式	1				ZS3000004 管理費区分 無 ZZ1	
計										
単価										

参考資料

設計内訳書 <02>

工事名	市道宮莊築瀬ほか通学路整備工事（市費）	当 初	事業区分	道路維持・修繕	主たる工種	道路維持工事			
			工事区分	道路修繕		施工地域	一般交通影響有り（2）－1		
工事区分・工種・種別・細別		規格	単位	数量	単価	金額	数量増減	金額増減	摘要
道路修繕			式	1					
区画線工			式	1					
区画線工			式	1					
区画線消去		施工方法区分削取り式	m	30					単-1号
直接工事費			式	1					
共通仮設			式	1					
共通仮設費（率計上）			式	1					
純工事費			式	1					
現場管理費			式	1					
工事原価			式	1					
一般管理費等			式	1					
工事価格			式	1					

参考資料

設計内訳書 <02>

工事名	市道宮莊築瀬ほか通学路整備工事（市費）			当 初	事業区分	道路維持・修繕		主たる工種	道路維持工事	
					工事区分	共通仮設		施工地域	一般交通影響有り（2）－1	
工事区分・工種・種別・細別		規格	単位	数量	単価	金額	数量増減	金額増減	摘要	
消費税相当額			式	1						
工事費計			式	1						

1次単価表 <02>

単-1号

単価適用年月日	20260428
歩掛適用年月日	20260428
労務等調整	00.00%-00.00%-1.0000

名称	区画線消去			単位	m	数量	1	単価	
規格	施工方法区分削取り式			単位		数量			
名称		規格／条件	単位	数量	単価	金額	摘要		
区画線消去		夜間作業の有無＝無し：施工方法区分＝削取り式：豪雪補正の有無＝無し：時間的制約の有無＝無し：費用の内訳＝全ての費用：	m	1			WB821220 管理費区分 無 単-2号		
計									
単価									

参考資料

2次単価表 <02>

単-2号

WB821220

単価適用年月日	20260428
歩掛適用年月日	20260428
労務等調整	00.00% -1.0000


名称	区画線消去				単位	m	数量	1,000	単価	
規格	無し 削取り式 無し 無し 全ての費用				単位					
名称	規格/条件				単位	数量	単価	金額	摘要	
区画線消去 昼間	豪雪無 削取り式 制約無				m	1,000			0001038001 管理費区分 無 Z1	
軽油					L				Z006702002 管理費区分 無 Z1	
ガソリン	レギュラー スタノ [※]				L				Z006704001 管理費区分 無 Z1	
諸雑費（まるめ）					式	1			ZS3000004 管理費区分 無 ZZ1	
計										
単価										
J01 夜間作業の有無	無し									
J02 施工方法区分	削取り式									
J03 豪雪補正の有無	無し									
J05 時間的制約の有無	無し									
J06 費用の内訳	全ての費用									

参考資料

上段：当初
下段：變更

[illegible]


平面図 S=1：2000

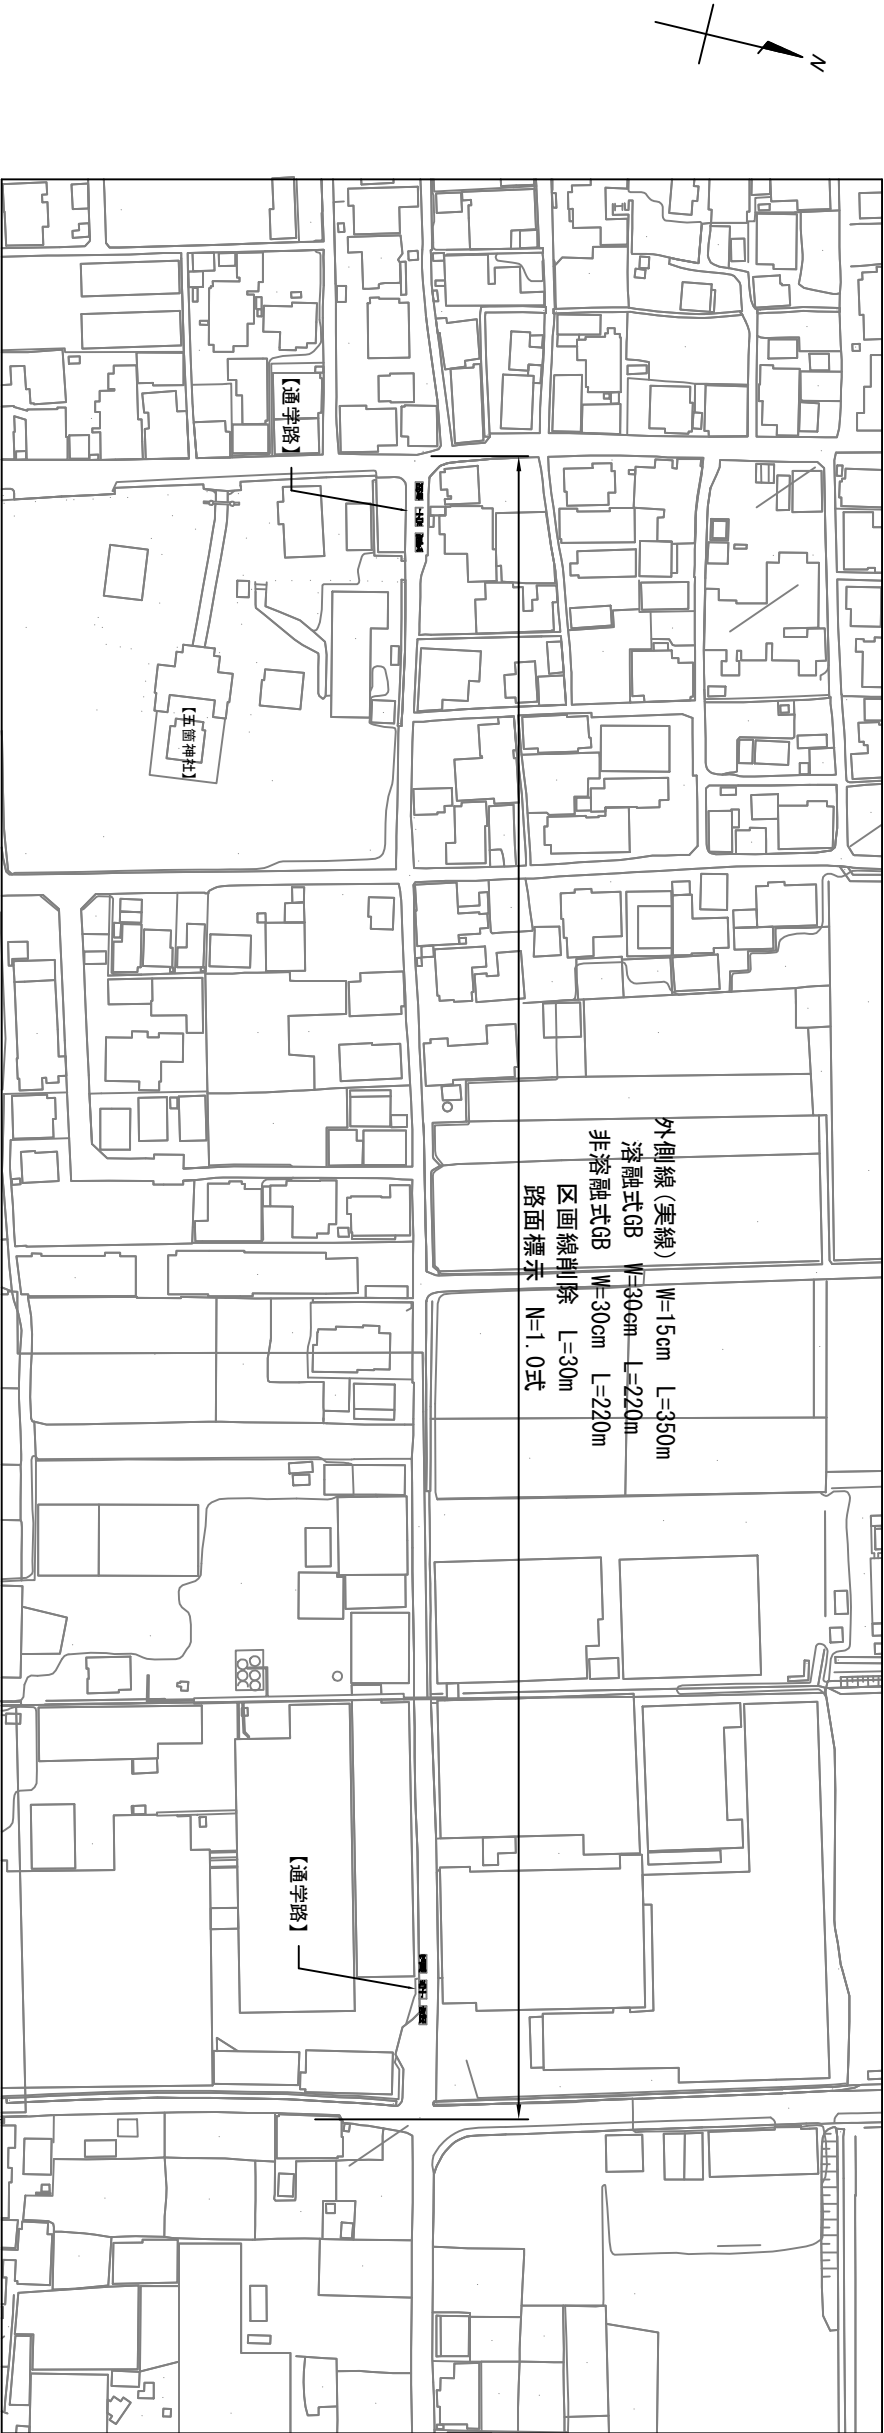


※外側線の設置については、公安委員会立会後に施工すること。

標準横断面図 S=1：100

非溶融式区間

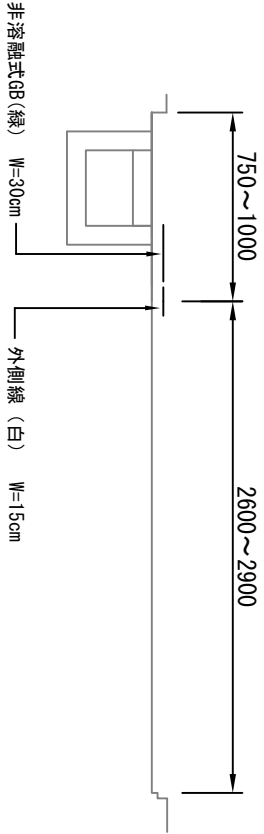

溶融式区間

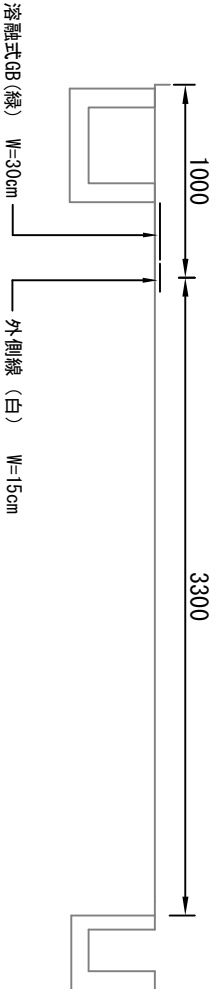

年度	令和8年度 東道第19号
工 事 名	市道宮庄浜瀬線ほか通学路整備工事
地 名	東近江市宮庄町ほか
図 面 名	平面図・標準横断面図 (宮庄浜瀬線)
縮 尺	図示
図 面 番 号	1
東近江市都市整備部道路課	

平面图 S=1:1000



標準横断面図 S=1:50



年度	令和8年度 東通第19号
工 事 名	市道宮庄森瀬線ほか通学路整備工事
地 名	東近江市宮庄町ほか
図 面 名	平面図・標準横断面図 (押立神社・中央線)
縮 尺	図示
図 面 番 号	2