

仮設平面図（B工区）

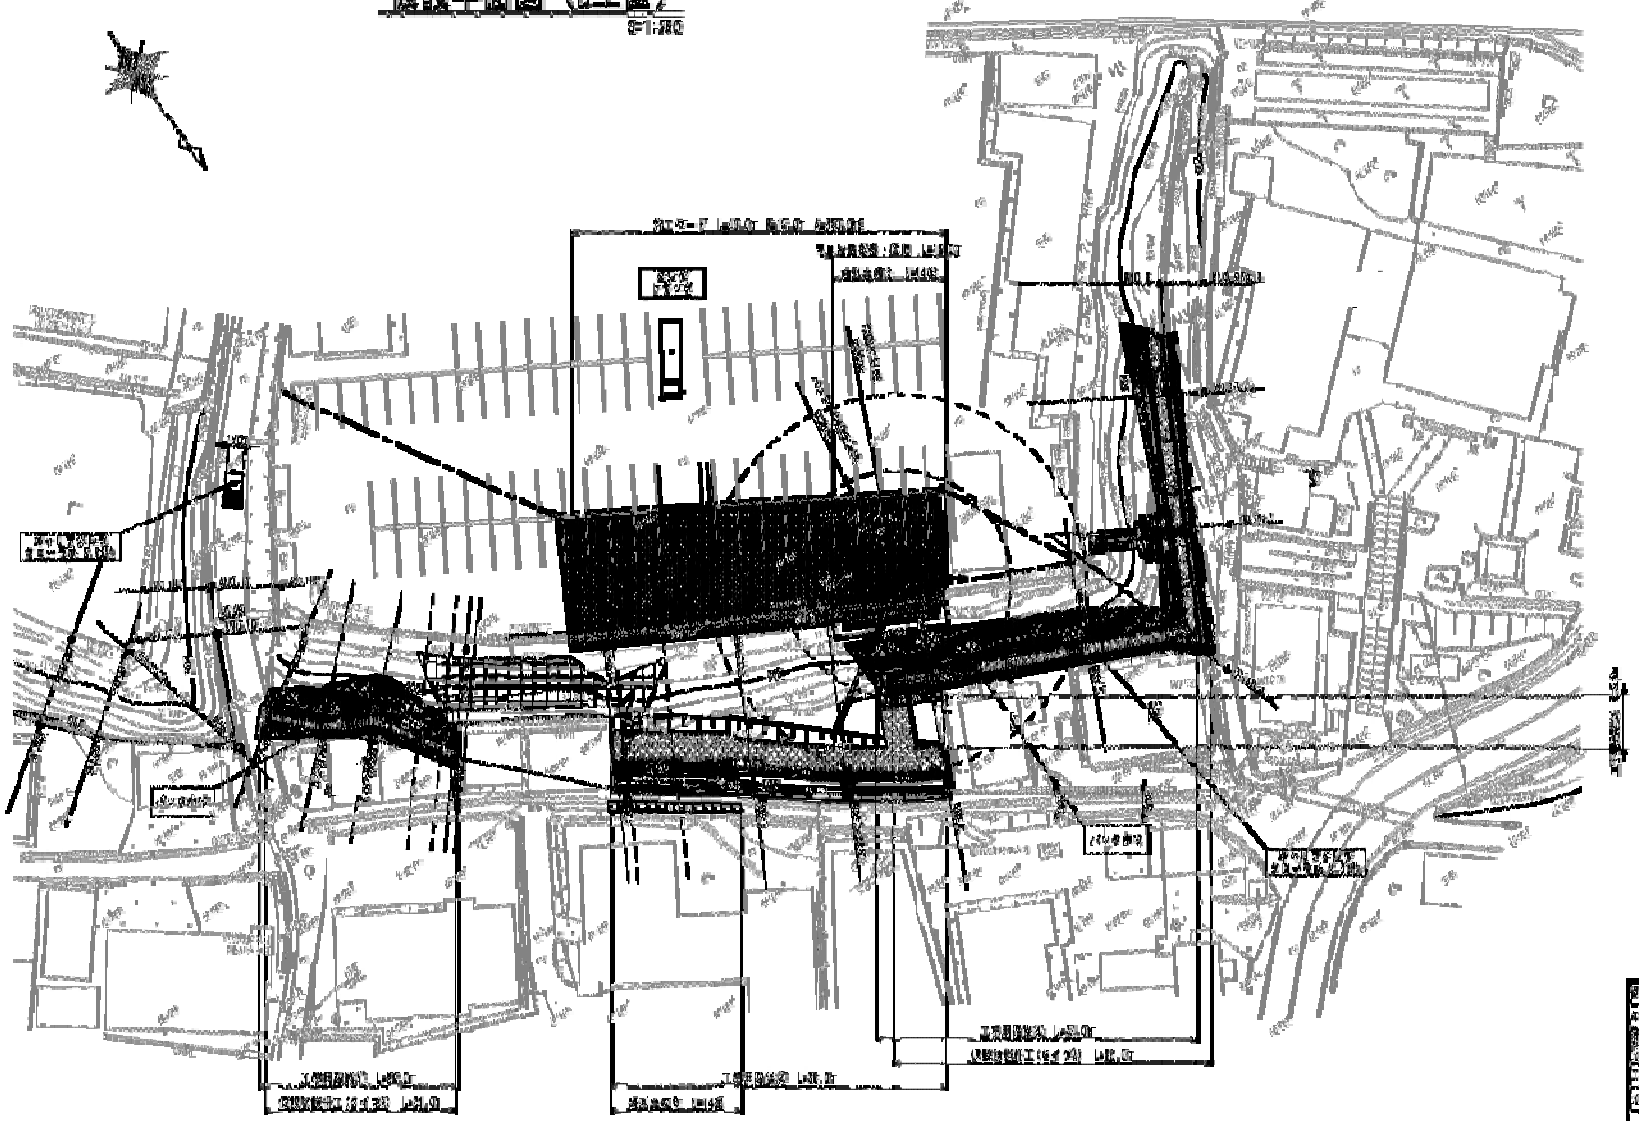


仮設断面図(B工区)

S=1:100

BNO.5

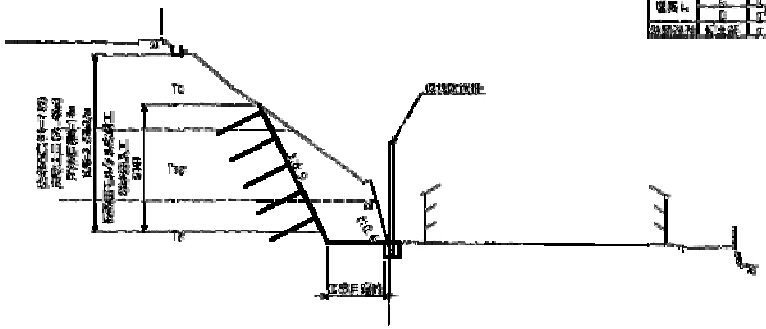



BNO.2'

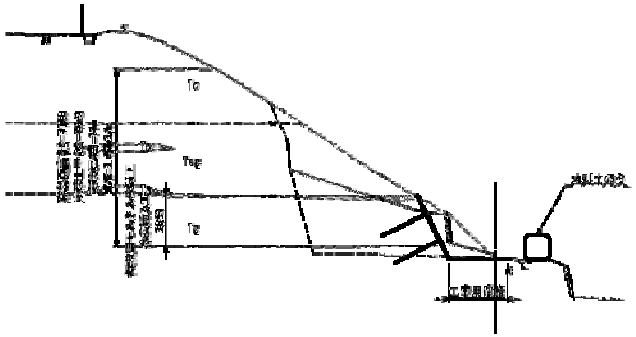

仮設防護柵構造図(参考図) (A工区)

S=1:50

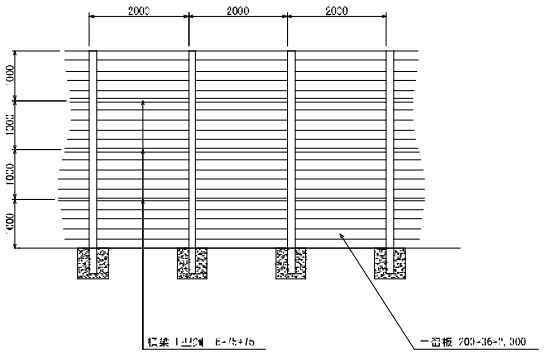

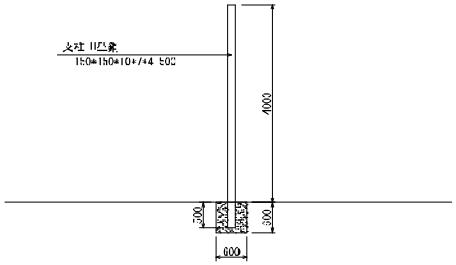

設計・施工	土 坦
工事・番号	令和8度 号
工事箇所	1 -1工
工 事 名	山口地区急傾斜地崩壊対策(A工区)工事
施 設 名	東近江市山上町
図 面 名	仮設防護柵構造図(A工区)
縮 尺	S=1:50
図 面 No.	1/1
東近江市 都市整備部 管理課	