特　記　仕　様　書

工事番号　令和８年度　第69号
工 事 名　市道鈴里ノ浦鈴ヶ里線舗装修繕工事
工事場所　東近江市鈴町

（総則）
第１条　本工事の施工に当たっては、「一般土木工事等共通仕様書（令和７年10月滋賀県）」（以下「共通仕様書」という。）及び「一般土木工事等共通仕様書付則（令和７年10月滋賀県県土整備部）」（以下「付則」という。）によるものとする。
※同仕様書及び付則の電子データは、滋賀県のホームページで閲覧できます。
（https://www.pref.shiga.lg.jp/ippan/kendoseibi/gizyutsu/）
（不当介入に関する通報制度）
第２条　受注者は、暴力団員等（暴力団の構成員及び暴力団関係者、その他市発注工事等に対して不当介入をしようとする全ての者をいう。）による不当介入（不当な要求又は業務の妨害）を受けた場合は、断固としてこれを拒否するとともに、不当介入があった時点で速やかに警察に通報を行うとともに、捜査上必要な協力を行うものとする。
２　受注者は、前項により通報を行った場合には、速やかにその内容を記載した通報書（別記様式第１号）により所轄警察署に届け出るとともに、監督員に報告するものとする。
　また、受注者は、以上のことについて、下請負人（再委託の協力者を含む。）に対して、十分に指導を行うものとする。　（※別記様式第１号を特記仕様書の最後に記載）
３　受注者は、暴力団員等による不当介入を受けたことが明らかになり、工程等に被害が生じた場合は、監督員と協議するものとする。
（特記事項）
第３条　本工事は、週休２日に取り組む工事である。週休２日実施に関する事項は、滋賀県「（土木工事版）週休２日取組工事実施要領」に基づき、実施すること。受注者は休暇日を明示した工事工程表を施工計画書に記載し、監督員へ提出するものとする。
第４条　共通仕様書及び付則に対する特記事項は、以下のとおりとする。
第５条　設計書、仕様書に記載されていない事項でも、工事実施上、当然必要なことについては、受注者の負担において施工しなければならない。

第　１　編　　共　通　編

第　１　章　総　則

第１節 総　則
１－１－１－12　施工体制台帳等
（現場代理人）
１　現場代理人は他の工事と重複して従事することはできない。ただし、工事準備等の行為を含め工事現場が不稼働であることが明確である期間については常駐の必要はないが、現場のパトロールの実施と常に緊急時には速やかに対応できる体制を確保しなくてはならない。
２　受注者は、現場代理人と受注者との直接的な雇用関係を確認できるもの（健康保険

証等の写し）を現場代理人届に添付して提出しなければばらない。
3　現場代理人と主任技術者又は監理技術者は兼ねることができる。
（舗装施工管理技術者）
1　受注者は、付則に基づき１級又は２級の舗装施工管理技術者を配置するものとする。
2　舗装施工管理技術者は、受注者又は下請負業者と直接的な雇用関係にあること。
また、その関係が確認できる資料（健康保険証等の写し）を施工体制台帳に添付して提出すること。
3　舗装施工管理技術者は、舗装工事（舗装工、路盤工、フィルター層敷設工）の現場施工時において、工事現場に専任し、施工品質の向上を図るための作業指導を行うこと。
ただし、舗装工事の現場作業が行われていない期間は、工事打合簿等の書面により、その期間を明確にすることで、工事現場への専任を必要としないことができる。

１－１－１－16　設計図書の変更

設計変更等については、契約約款第18条から第24条及び共通仕様書共通編１－１－１－15から１－１－１－17に記載しているところであるが、その具体的な考え方や手続きについては、「土木工事及び設計業務等における契約等ガイドライン集」によることとする。

１－１－１－20　建設副産物

（建設副産物情報交換システム）

本工事は、建設副産物情報交換システム（ＣＯＢＲＩＳ）の登録対象工事であり、受注者は、施工計画書作成時、工事完了時及び登録情報の変更が生じた際は、速やかに当該システムのデータ入力又は更新を行うこと。

また、受注者はＣＯＢＲＩＳにより出力した再生資源利用［促進］計画書（実施書）を監督員に提出するものとする。

（再資源化等への適切な措置）

再資源化等をする施設の名称及び所在地

特定建設資材 廃棄物の種類	施設の名称	所　在　地	受入時間	摘　要
ｱｽﾌｧﾙﾄ殻（掘削）	サタ山善㈱	東近江市蛇溝町	８時～17時	

上表については積算上の条件明示であり、再資源化施設を指定するものではない。

なお、受注者の提示する施設と異なる場合においても設計変更の対象としない。ただし、現場条件や数量の変更等、受注者の責めによるものでない事項についてはこの限りではない。

工事発注後に条件明示にない建設廃棄物が発生し、予定した条件により難い場合は、監督員と協議し設計変更の対象とする。

なお、受注者は、排水の処理に係る産業廃棄物管理票（マニフェスト）について、監督員から請求があった場合は提示しなければならない。

（建設副産物処理）

本工事にて発生する建設廃材については、産業廃棄物処理法を厳守するとともに、処分場所及び処分経路を受注者にて選定し、以下資料を監督員に提出すること。

処理については極力再生資源利用を図ること。

なお、処分地の選定による契約変更は行わない。

a）許可書の写し　　b）産業廃棄物処理契約書

c）産業廃棄物処理証明書　　d）処分数量確認資料

１－１－１－25　施工管理

((出来形管理基準)

「施工管理基準」出来形管理基準の測定基準について以下のとおり読み替えるものとする。

測定の成果を確認できるよう、試験箇所では全数写真撮影するものとする。

工種	測定項目	測定基準	読替え測定基準
アスファルト舗装	厚さ	1,000m2に１箇所	500m2に１箇所
	幅	80mに１箇所	40mに１箇所

(品質管理試験)

「施工管理基準」品質管理基準の測定基準について以下のとおり読み替えるものとする。

測定の成果を確認できるよう、読替え試験箇所にて全数写真撮影するものとする。

工種	試験項目	試験頻度	読替え試験頻度
アスファルト舗装	現場密度(コア)	1,000 平方メートルに１箇所	500 平方メートルに１箇所
	温度測定	１日４回	１日４回(又は５台ごと)
	プルフローリング	随時	舗装版破砕後全箇所
	平坦性		実施する

(工事写真撮影基準)

「施工管理基準」工事写真撮影基準について以下のとおり読み替えるものとする。

工種	撮影項目	撮影頻度（時期）	読替え撮影頻度（時期）
アスファルト舗装工	整正状況	400 メートルに１回	読替えなし
	ﾌﾟﾗｲﾑｺｰﾄ ﾀｯｸｺｰﾄ	層ごとに１回	
	幅	80 メートルに１回	40 メートルに１回又は変化点ごと

１－１－１－28　工事中の安全確保

(工法変更等への対応)

１　構造物等の施工において湧水、その他の障害のため通常の工法では初期の目的を達することができない箇所については、設計図書に関して監督員と協議するものとし、設計変更の対象とする。

２　工事中における住民生活上又は関係機関と協議の結果、新たな作業及び構造の変更が生じた場合は、必要に応じ設計図書に関して監督員と協議するものとし、設計変更の対象とする。

３　工事により汚濁水が発生した場合、設計図書に関して監督員と協議するものとする。

（道路付属物及び占用物件の処置）

１　処置についてあらかじめ協議するものとし、協議により変更が生じた場合は、設計変更の対象とする。

２　マンホール等路面占用物との段差は、５ミリメートル以内とし、振動等が生じないよう細心の注意を払うこと。

なお、規格値10ミリメートルを超える場合は再施工とする。

（掘削部の安全施工）

危険防止のための安全対策等が必要となった場合は、設計図書に関して協議するものとし設計変更の対象とする。

１－１－１－32　環境対策

（低騒音型・超低騒音型の適用）

本工事の施工に当たっては、現場条件により低騒音型建設機械を使用しなければならない場合は監督員と協議するものとし、低騒音型建設機械を使用するものとする。

（排出ガス対策型建設機械）

付則において「受注者の都合による場合を除き、これにより難い場合」は設計変更の対象とする。

１－１－１－34　交通安全管理

（交通誘導員の有資格）

交通誘導員については、施工時に下表のとおり計上しているが、道路管理者及び所轄警察署の打合せの結果又は、条件変更等に伴い員数に増減が生じた場合は設計図書に関して監督員と協議するものとし設計変更の対象とする。

なお、交通誘導員Ａ及びＢとは、公共工事設計労務単価に定める職種の定義による。

配置場所	交通誘導員	編成	昼夜別	交替要員の有無
交通規制の起終点	２名／日	交通誘導員Ｂ	昼間	無

１－１－１－36　諸法令の遵守

受注者は、労働基準法等の趣旨にのっとり、労働時間について遵守しなければならない。

１－１－１－42　保険の付保及び事故の補償

（建設業退職金共済制度）

工事必携記載の指導事項の４によるもののほか、以下によるものとする。

１　受注者は、工事請負代金額が 100 万円以上の場合は、建設業退職金共済組合（以下「建退共」という。）の発注者用掛金収納書を監督員に提出し確認を受けること。

２　建退共証紙の購入量については、契約額（消費税額及び地方消費税額を含む。）に応じた量とする。ただし、受注者が必要な数量を算出した場合は、その数量とすることができる。この場合、数量を算出した積算書類を掛金収納書とともに監督員に提出すること。

（法定外の労災保険の付保）

本工事において、受注者は法定外の労災保険に付さなければならない。

第　２　編　　材　料　編

第　１　章　　一　般　事　項

第２節　工事材料の品質及び検査（確認を含む。）

（品質証明書等）

受注者は、工事に使用する全ての材料について、その外観及び品質証明書を照合して確認した資料を事前に監督員に提出し、確認を受けなければならない。

第　３　編　　土木工事共通編

第　１　章　　総　則

第１節　総則

３－１－１－５　数量の算出

（出来形数量の提出）

受注者は工事の進捗に応じて、出来形数量を算出し、その結果を工期の14日前までに監督員に提出するものとする。また、これとは別に監督員が指示する場合は、その期日までに監督員に提出するものとする。

３－１－１－９　提出書類

（工事写真）

デジタル工事写真の作成については、写真をカラーとし、工事写真帳を各１部提出すること。

第　４　編　　その他

第　１　章　　総　則

第１節　総則

１－１－１　施工上の留意点

（起工測量、設計照査について）

起工測量及び設計の照査を実施し、監督員の確認を行った後、工事にかかること。

別記様式第１号（第１条関係）

令和　　年　　月　　日

不当介入（不当要求・業務妨害）事案通知書

滋賀県　東近江　警察署長　様
東近江　市　長　　様

通報者
取扱署等　滋賀県　　警察署　　課

受注者	所在地	（本社）　電話（　　）　－ FAX（　　）　－
		（現場事務所）　電話（　　）　－ FAX（　　）　－
	名　称	
	代表者	（現場事務所の代表者）
	通報者等	（通報者の職・氏名）　電話（　　）　－
		（対応者） 所属会社名　電話（　　）　－
		氏　名
		役　職
不当介入の行為者	住所	電話（　　）　－ FAX（　　）　－
	所属	
	役職	
	氏名	
発生日時場所	令和　　年　　月　　日、　　時　　分ころ	
	〔元請・下請〕（下請の場合は、現場事務所の所在地） 電話（　　）　－ FAX（　　）　－	
工事件名		
不当介入の内容・被害状況		
警察への通報状況	（警察への通報）　有　・　無	
	（通報先警察署）　滋賀県　　警察署　　課	
	（通報日時）令和　　年　　月　　日、　　時　　分ころ	

注1　第一報は、この様式に必要事項を記入した上、東近江警察署刑事第二課あて電話で行った後、その旨を「警察への通報の状況」の欄に記入して発注者及び東近江警察署あて送付（電子メール・FAX可）すること。

2　不当介入の行為者の名刺、提示物等の参考資料がある場合は、その写しを添付すること。


3　下請負先（再委託先）において発生した場合であっても、必ず元請負人（受注者）が聞取り調査をして記入し、通報すること。

4　※の欄は、警察署において記入すること。

東近江市提出書類一覧表

	提出書類	部数	提出内容	提出時期	備　　考
着手時	着工届	2		契約後5日以内	
	現場代理人等届	2	資格者証の写しを添付	契約後5日以内	主任技術者・管理技術者・専門技術者
	【監理技術者資格者証・講習修了書」届出書(当初・変更)	2			
	工程表	2	共通仕様書に準ずる	契約後5日以内	
	前払金請求書	2		保証契約締結後	東近江市建設工事執行規則様式第4号
	施工計画書	2	13建設副産物請負金問わず全工事共通仕様書に準ずる	契約後2週間以内	1部返却 1工事概要　2工程表　3現場組織表 4安全管理　5指定機械　6主要機材 7施工方法　8施工管理計画　9緊急時体制 10交通監理　11環境対策 12現場作業環境　13建設副産物 14その他
	再生資源利用計画書	2		契約後2週間以内	施工計画書項目13
	再生資源利用促進計画書	2	委託契約書の写し添付　　処理業許可書の写し添付　経路図添付	契約後2週間以内	施工計画書項目13
	施工体系図	2		工事着工前	全ての下請業者を記入する
	施工体制台帳	2		工事着手前	〃
	下請人届出書	1		契約締結後	建設業の許可書の写し 契約書又は注文請書写し
	工事カルテ登録データ(受注時)	1		受注後	請負金額500万円以上　契約後10日以内
	工事カルテ受領書	1		受注後	請負金額500万円以上
	建設業退職金共済組合掛金収納書	1	収納書写し・配布一覧表添付	契約締結後1箇月以内	
	産業廃棄物処理業許可書(写し)及び	1	許可書・契約書の写し	処理委託後速やかに	
	産業廃棄物処理委託契約書(写し)	1	許可書・契約書の写し	処理委託後速やかに	
	産業廃棄物収集運搬許可書(写し)及び	1	許可書・契約書の写し	処理委託後速やかに	
	産業廃棄物収集運搬委託契約書(写し)	1	許可書・契約書の写し	処理委託後速やかに	
	道路使用許可	1	許可書の写し	工事着手前	通行規制該当の場合
工事中	材料使用承認書	2		契約後2週間以内	1部返却
	検査試験成績表	2		検査後７日以内	1部返却

工事中	事故発生届出書	2		発生後速やかに	
	履行報告書(月次)	2	施工箇所写真	翌月の5日迄	特記仕様書による
	施工承諾書	2	変更図面等	変更後速やかに	
完了時	工事写真	1	工事写真帳	完了後直ちに完了届と同時	
	工事日報	1		〃	
	特記事項処理報告書	1		〃	
	工事材料品質規格事前確認一覧表	1		〃	
	使用材料一覧表	1		〃	材料伝票
	出来形管理一覧表	1		〃	
	品質管理一覧表	1		〃	
	作業別重点安全項目一覧表	1		〃	
	工事安全書類	1		〃	
	マニフェスト(D表)の写し	1		〃	
	再生資源利用実施書	1		〃	
	再生資源利用促進実施書	1		〃	
	出来高管理書類	1		〃	
	工事カルテ登録データ(完了時)	1		〃	
	工事カルテ受領書	1		〃	
	工事完了届	2		〃	財務規則様式第76号(その1)
	目的物引渡書	2		検査合格後	東近江市建設工事執行規則様式第6号
	請求書	2		検査合格後	
着手時・工事中・完成時	その他（※）	※	※	※	※監督員の指示による

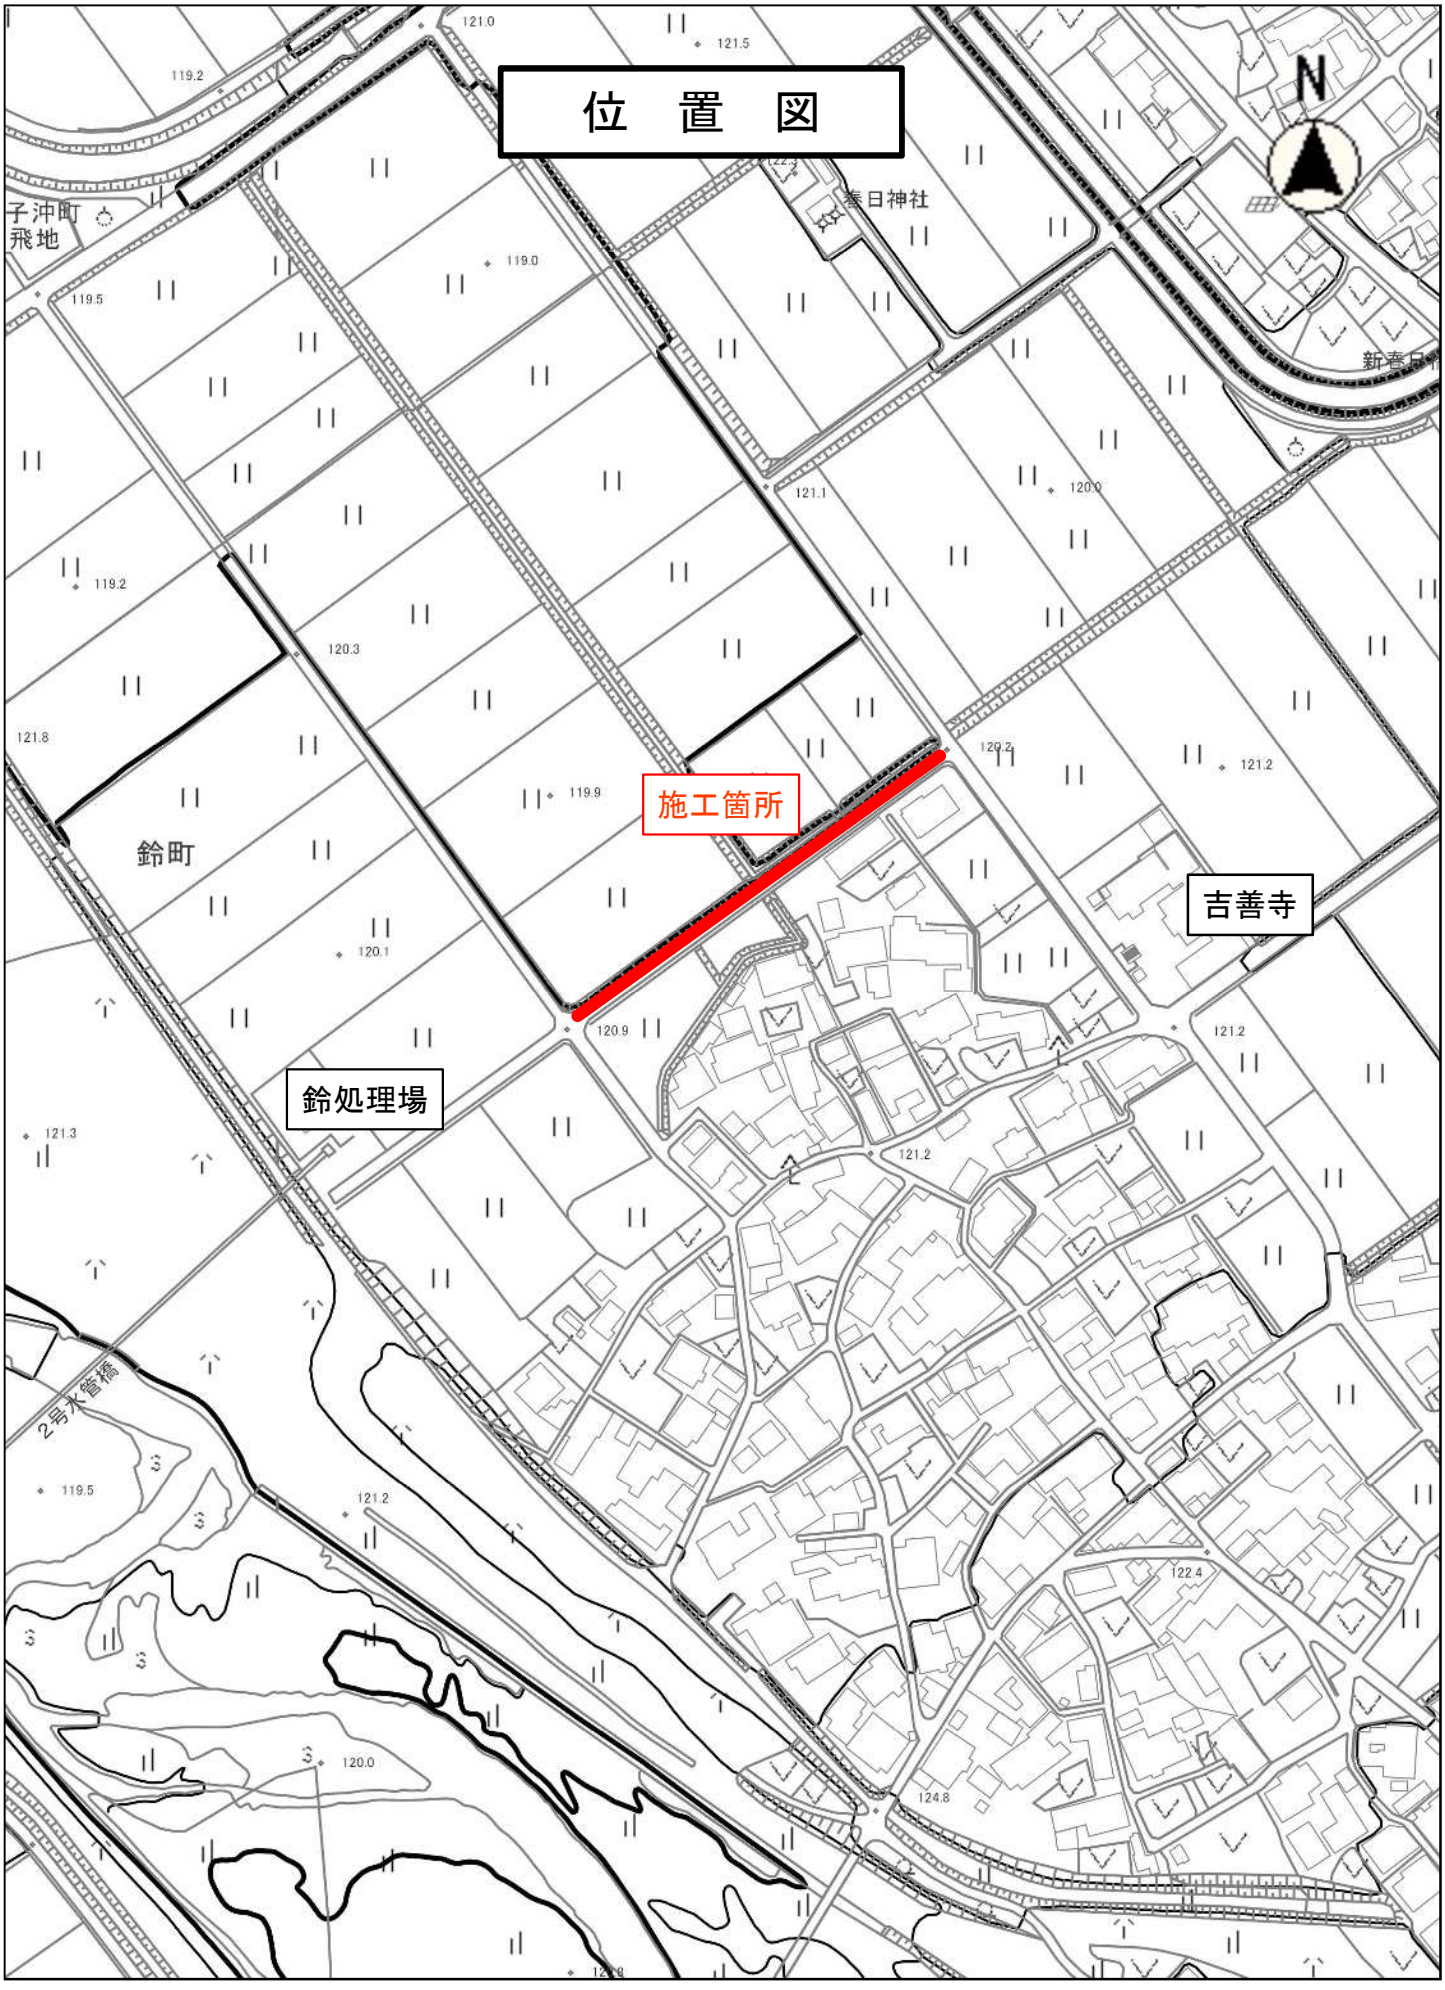
位　置　図
N
子沖町
飛地
春日神社
新春日
施工箇所
鈴町
吉善寺
鈴処理場
2号水管橋
119.2
121.0
121.5
119.5
119.0
121.1
120.0
120.3
121.8
119.9
120.2
121.2
120.1
120.9
121.3
122.4
124.8
120.0
縮尺　1：2500

【参考資料】積算条件等明示書

入札契約過程における透明性および公平性を確保するため、参考までに積算条件を示すものであり、契約の履行を拘束するものではない。
従って、施工方法その他工事目的物を完成するために必要な一切の手段については、受注者がその責任において定めるものとする。

工事番号		
工事名		市道鈴里ノ浦鈴ヶ里線舗装修繕工事
施工箇所		
単価適用年月		2026年 8月10日
歩掛適用年月		2026年 8月10日
施工地区		東近江土木事務所管内
単価補正	生コン	東近江土木事務所管内
	合材	
	石材	
	港湾石材	
	燃料	

【参考資料】積算条件等明示書

	ICT補正(3次元出来形管理・データ納品、外注	
	経費等の費用に係る補正)	しない
	週休２日制の補正	しない
共通仮設費	主たる工種	０６：舗装工事
	施工地域補正	一般交通影響有り（２）－１
	除雪工事補正	補正無
	対象支給品費	なし
	無償貸与機械等評価額	なし
現場環境改善費	計上の有無	しない
	市街地補正	市街地以外
現場管理費	施工地域補正	一般交通影響有り（２）－１
	緊急工事補正	しない
	砂防・地滑り工事補正	しない
	対象支給品費	なし
	無償貸与機械等評価額	なし
一般管理費等	財団法人等の補正	しない
	前払金割合による補正	３５％を超えるもの　または　補正無し
	契約保証に係る補正	発注者が金銭的保証を必要とする場合

東近江市

【参考資料】積算条件等明示書

1．見積によって決定した建設副産物受入価格一覧

（単位：円）

単価コード	名称	規格	摘要	単位	単価	受入条件
YZT0000001	As殻処分費			m3	1,880	

見積用

市道鈴里ノ浦鈴ヶ里線舗装修繕工事　実施設計書

参考資料

本資料は、入札額を算定する際に参考とする資料であり、契約上の制約を有するものではない。

東近江市

積 算 情 報

設計書番号		26-13-00-0228-0	設計者名	
出張所名		東近江市		
適用単価		一般土木	施工地区	東近江土木事務所管内
歩掛適用年月		2026年 8月10日		
単価適用年月		2026年 8月10日		
適用単価地区	生コン	東近江土木事務所管内		
	合材			
	石材			
	港湾石材			
	燃料			
適用工種		舗装工事		

積算時想定工事期間	年 月 日 ～ 年 月 日 (日)

工事概要一覧表

事業種別	工事箇所	水系・路河川名	橋梁名等
	東近江市鈴町		

費　　目	本工事費	市道鈴里ノ浦鈴ヶ里線舗装修繕工事

	No	当　　初	変　　更
工事概要	1		
	2		
	3		
	4		
	5		
	6		
	7		

工 事 費 総 括 表

費　　目	請　負 工　事　費 (消費税等を含む)	工 事 価 格 (消費税等を含まない)	消費税等相当額	適　　用
工事費				
本工事				
附帯工事費				
測量及び試験費				
用地費及び補償費				
機械器具費				
営繕費				
工事雑費				
応急工事費				
請負対象額				

注：上段は現設計　　下段は設計変更

参考資料

設計内訳書

工事名	市道鈴里ノ浦鈴ヶ里線舗装修繕工事	当　初	事業区分	道路維持･修繕	主たる工種	舗装工事
			工事区分	道路修繕	施工地域	一般交通影響有り（２）－１

工事区分・工種・種別・細別	規格	単位	数量	単価	金額	数量増減	金額増減	摘要
道路修繕		式	1					
舗装工		式	1					
舗装打換え工		式	1					
舗装版切断	舗装版種別ｱｽﾌｧﾙﾄ舗装版;ｱｽﾌｧﾙﾄ舗装版厚15cm以下	m	4					単-1号
舗装版破砕	舗装版種別ｱｽﾌｧﾙﾄ舗装版;舗装版厚5cm	m2	621					単-2号
殻運搬	殻種別舗装版破砕	m3	31					単-3号
不陸整正		m2	621					単-4号
表層	材料種類再生密粒度ｱｽｺﾝ(20);舗装厚50mm;平均幅員3.0m超	m2	621					単-5号
仮設工		式	1					
交通管理工		式	1					
交通誘導警備員		人日	4					単-6号
直接工事費		式	1					

参考資料

東近江市

設計内訳書

工事名	市道鈴里ノ浦鈴ヶ里線舗装修繕工事	当　初	事業区分	道路維持･修繕	主たる工種	舗装工事
			工事区分	共通仮設	施工地域	一般交通影響有り（２）－１

工事区分・工種・種別・細別	規格	単位	数量	単価	金額	数量増減	金額増減	摘要
共通仮設		式	1					
共通仮設費（率計上）		式	1					
純工事費		式	1					
現場管理費		式	1					
工事原価		式	1					
一般管理費等		式	1					
工事価格		式	1					
消費税相当額		式	1					
工事費計		式	1					

参考資料

東近江市

1次単価表

単-1号

単価適用年月日	20260810
歩掛適用年月日	20260810
労務等調整	00.00%-00.00%-1.0000

名称	舗装版切断	単位	m	数量	1	単価	
規格	舗装版種別ｱｽﾌｧﾙﾄ舗装版;ｱｽﾌｧﾙﾄ舗装版厚15cm以下						

名称	規格／条件	単位	数量	単価	金額	摘要
舗装版切断	舗装版種別＝ｱｽﾌｧﾙﾄ舗装版：ｱｽﾌｧﾙﾄ舗装版厚＝15cm以下：費用の内訳＝全ての費用：	m	1			CB430510 管理費区分 無 単-7号
計						
単価						

参考資料

東近江市

1次単価表

単-2号

単価適用年月日	20260810
歩掛適用年月日	20260810
労務等調整	00.00%-00.00%-1.0000

名称	舗装版破砕	単位	m2	数量	1	単価	
規格	舗装版種別ｱｽﾌｧﾙﾄ舗装版;舗装版厚5cm						

名称	規格／条件	単位	数量	単価	金額	摘要
舗装版破砕	舗装版種別＝ｱｽﾌｧﾙﾄ舗装版：障害等の有無＝無し：騒音振動対策＝不要：舗装版厚＝15cm以下：積込作業の有無＝有り：費用の内訳＝全ての費用：	m2	1			CB430310 管理費区分 無 単-8号
計						
単価						

参考資料

東近江市

1次単価表

単-3号

単価適用年月日	20260810
歩掛適用年月日	20260810
労務等調整	00.00%-00.00%-1.0000

名称	殻運搬	単位	m3	数量	1	単価	
規格	殻種別舗装版破砕						

名称	規格／条件	単位	数量	単価	金額	摘要
殻運搬	殻発生作業＝舗装版破砕：積込工法区分＝機械（騒音対策不要､厚15cm以下）：DID区間の有無＝無し：運搬距離（km）（DID区間無）＝6.5km以下：費用の内訳＝全ての費用：【ダンプトラック［オンロード・ディーゼル］｜通称１０ｔ積級　】【タイヤ損耗費｜１０ｔ積級　良好　供用日　】	m3	1			CB227010 管理費区分 無 単-9号
As殻処分費		m3	1			YZT0000001-001 管理費区分 T
計						
単価						

参考資料

東近江市

1次単価表

単-4号

単価適用年月日	20260810
歩掛適用年月日	20260810
労務等調整	00.00%-00.00%-1.0000

名称	不陸整正	単位	m2	数量	1	単価	
規格							

名称	規格／条件	単位	数量	単価	金額	摘要
不陸整正	補足材料の有無＝有り：補足材料平均厚さ＝ 28㎜以上34㎜未満：補足材料＝再生ｸﾗｯｼｬﾗﾝ RC-30：費用の内訳＝全ての費用：	m2	1			CB410010 管理費区分 無 単-10号
計						
単価						

参考資料

東近江市

1次単価表

単-5号

単価適用年月日	20260810
歩掛適用年月日	20260810
労務等調整	00.00%-00.00%-1.0000

名称	表層	単位	m2	数量	1	単価	
規格	材料種類再生密粒度ｱｽｺﾝ(20);舗装厚50㎜;平均幅員3.0m超						

名称	規格／条件	単位	数量	単価	金額	摘要
表層（車道・路肩部）	平均幅員＝3.0m超：1層当平均仕上厚 70㎜以下＝50㎜：材料＝再生密粒度アスコン（２０）：瀝青材料種類＝ﾌﾟﾗｲﾑｺｰﾄ PK-3：費用の内訳＝全ての費用：	m2	1			CB410260 管理費区分 無 単-11号
計						
単価						

参考資料

東近江市

1次単価表

単-6号

単価適用年月日	20260810
歩掛適用年月日	20260810
労務等調整	00.00%-00.00%-1.0000

名称	交通誘導警備員	単位	人日	数量	1	単価	
規格							

名称	規格／条件	単位	数量	単価	金額	摘要
交通誘導警備員Ｂ		人日	1			WB010212 管理費区分 無 単-12号
計						
単価						

参考資料

東近江市

2次単価表（施工パッケージ）

単-7号　　CB430510

単価適用年月日	20260810
歩掛適用年月日	20260810
労務等調整	00.00% -1.0000

名称	舗装版切断	単位	m	数量	1	単価	
規格	ｱｽﾌｧﾙﾄ舗装版 15cm以下 全ての費用						

名称	規格／条件	単位	構成比率	標準単価	単価	摘要
標準単価						
労務構成比率		%				
特殊作業員		%				R0101 管理費区分 無 割増率 0%
土木一般世話役		%				R0125 管理費区分 無 割増率 0%
普通作業員		%				R0102 管理費区分 無 割増率 0%
材料構成比率		%				
コンクリートカッタ （ブレード）	径１８インチ	%				Z006540009 管理費区分 無
ガソリン	レギュラー ｽﾀﾝﾄﾞ	%				Z006704001 管理費区分 無
機械構成比率		%				
コンクリートカッタ［バキューム式（超低騒音型）・湿式］	エンジン駆動 通称切削深２０ｃｍ級ブレード 径φ５６ｃｍ	%				M001161013 管理費区分 無
J01 舗装版種別 J02 ｱｽﾌｧﾙﾄ舗装版厚 J05 費用の内訳	ｱｽﾌｧﾙﾄ舗装版 15cm以下 全ての費用					

参考資料

2次単価表（施工パッケージ）

単-8号　　CB430310

単価適用年月日	20260810
歩掛適用年月日	20260810
労務等調整	00.00% -1.0000

名称	舗装版破砕	単位	m2	数量	1	単価	
規格	ｱｽﾌｧﾙﾄ舗装版 無し 不要 15cm以下 有り 全ての費用						

名称	規格／条件	単位	構成比率	標準単価	単価	摘要
標準単価						
労務構成比率		%				
土木一般世話役		%				R0125 管理費区分 無 割増率 0%
運転手（特殊）	重機械等運転	%				R0114 管理費区分 無 割増率 0%
普通作業員		%				R0102 管理費区分 無 割増率 0%
材料構成比率		%				
軽油		%				Z006702002 管理費区分 無
機械構成比率		%				
バックホウ（クローラ型）［後方超小旋回型］	バケット容量０．４５ｍ３　供用日当たり賃料	%				L001010012 管理費区分 無
J01 舗装版種別 J02 障害等の有無 J03 騒音振動対策	ｱｽﾌｧﾙﾄ舗装版 無し 不要					
J04 舗装版厚 J06 積込作業の有無 J07 費用の内訳	15cm以下 有り 全ての費用					

参考資料

2次単価表（施工パッケージ）

単-9号　　CB227010

単価適用年月日	20260810
歩掛適用年月日	20260810
労務等調整	00.00% -1.0000

名称	殻運搬	単位	m3	数量	1	単価	
規格	舗装版破砕 機械（騒音対策不要、厚15cm以下） 無し 6.5km以下 全ての費用						

名称	規格／条件	単位	構成比率	標準単価	単価	摘要
標準単価						
労務構成比率		%				
運転手（一般）	ﾄﾗｯｸ･ﾀﾞﾝﾌﾟ･散水車等運転	%				R0115 管理費区分 無 割増率 0%
材料構成比率		%				
軽油		%				Z006702002 管理費区分 無
機械構成比率		%				
ダンプトラック［オンロード・ディーゼル］ 【タイヤ損耗費】	通称１０ｔ積級 【１０ｔ積級 良好 供用日】	%				M000301005 管理費区分 無
J01 殻発生作業 J02 積込工法区分 J03 DID区間の有無	舗装版破砕 機械（騒音対策不要、厚15cm以下） 無し					
J07 運搬距離（km）（DID区間無） J13 費用の内訳	6.5km以下 全ての費用					

参考資料

東近江市

2次単価表（施工パッケージ）

単-10号　　CB410010

単価適用年月日	20260810
歩掛適用年月日	20260810
労務等調整	00.00% -1.0000

名称	不陸整正	単位	m2	数量	1	単価	
規格	有り 28㎜以上34㎜未満 再生ｸﾗｯｼｬﾗﾝ RC-30　全ての費用						

名称	規格／条件	単位	構成比率	標準単価	単価	摘要
標準単価						
労務構成比率		%				
運転手（特殊）	重機械等運転	%				R0114 管理費区分 無 割増率　0%
普通作業員		%				R0102 管理費区分 無 割増率　0%
特殊作業員		%				R0101 管理費区分 無 割増率　0%
土木一般世話役		%				R0125 管理費区分 無 割増率　0%
材料構成比率		%				
再生クラッシャーラン	ＲＣ－３０	%				Z002122002 管理費区分 無
軽油		%				Z006702002 管理費区分 無
機械構成比率		%				
モータグレーダ［土工用］	排出ガス対策型（２０１４年規制）　ブレード幅３．１ｍ	%				M000701021 管理費区分 無

参考資料

東近江市

2次単価表（施工パッケージ）

単-10号　　CB410010

単価適用年月日	20260810
歩掛適用年月日	20260810
労務等調整	00.00% -1.0000

名称	不陸整正	単位	m2	数量	1	単価	
規格	有り 28㎜以上34㎜未満 再生ｸﾗｯｼｬﾗﾝ RC-30　全ての費用						

名称	規格／条件	単位	構成比率	標準単価	単価	摘要
ロードローラ［マカダム］	運転質量１０～１２ｔ　供用日当たり賃料	%				L001050002 管理費区分 無
タイヤローラ［普通型］	運転質量１３～１４ｔ	%				L001060004 管理費区分 無
J01 補足材料の有無 J02 補足材料平均厚さ J03 補足材料	有り 28㎜以上34㎜未満 再生ｸﾗｯｼｬﾗﾝ RC-30					
J04 費用の内訳	全ての費用					

参考資料

東近江市

2次単価表（施工パッケージ）

単-11号　　CB410260

単価適用年月日	20260810
歩掛適用年月日	20260810
労務等調整	00.00% -1.0000

名称	表層（車道・路肩部）	単位	m2	数量	1	単価	
規格	3.0m超 50mm 再生密粒度アスコン（２０）　ﾌﾟﾗｲﾑｺｰﾄ PK-3 全ての費用						

名称	規格／条件	単位	構成比率	標準単価	単価	摘要
標準単価						
労務構成比率		%				
普通作業員		%				R0102 管理費区分 無 割増率　0%
運転手（特殊）	重機械等運転	%				R0114 管理費区分 無 割増率　0%
特殊作業員		%				R0101 管理費区分 無 割増率　0%
土木一般世話役		%				R0125 管理費区分 無 割増率　0%
材料構成比率		%				
再生アスファルト混合物	再生密粒度アスコン（２０）	%				Z004101003 管理費区分 無
アスファルト乳剤	ＰＫ－３　プライムコート用　比重=1.0	%				Z004130002 管理費区分 無
軽油		%				Z006702002 管理費区分 無
機械構成比率		%				

参考資料

2次単価表（施工パッケージ）

単-11号　　CB410260

単価適用年月日	20260810
歩掛適用年月日	20260810
労務等調整	00.00% -1.0000

名称	表層（車道・路肩部）	単位	m2	数量	1	単価	
規格	3.0m超 50mm 再生密粒度アスコン（２０）　ﾌﾟﾗｲﾑｺｰﾄ PK-3 全ての費用						

名称	規格／条件	単位	構成比率	標準単価	単価	摘要
アスファルトフィニッシャ	［ホイール型］舗装幅２．３～６．０ｍ　供用 日当たり賃料	%				L001210002 管理費区分 無
タイヤローラ［普通型］	運転質量１３～１４ｔ	%				L001060004 管理費区分 無
ロードローラ［マカダム］	運転質量１０～１２ｔ　供用日当たり賃料	%				L001050002 管理費区分 無
J01 平均幅員 J04 1層当平均仕上厚 70mm以下 J05 材料	3.0m超 50 mm 再生密粒度アスコン（２０）					
J06 瀝青材料種類 J07 費用の内訳	ﾌﾟﾗｲﾑｺｰﾄ PK-3 全ての費用					

参考資料

東近江市

2次単価表

単-12号　　WB010212

単価適用年月日	20260810
歩掛適用年月日	20260810
労務等調整	00.00% -1.0000

名称	交通誘導警備員Ｂ	単位	人日	数量	1	単価	
規格							

名称	規格／条件	単位	数量	単価	金額	摘要
交通誘導警備員Ｂ		人	1			R0804 管理費区分 無 割増率 0% Z1
諸雑費（まるめ）		式	1			ZS3000004 管理費区分 無 ZZ1
計						
単価						

参考資料

東近江市

数　量　総　括　表

（市道鈴里ノ浦鈴ヶ里線舗装修繕工事）

【 当初 】

数量総括表

工　種	種　別	細　別	規　格	単位	計算数量	設計数量	備　考
舗装工	舗装打換え工	舗装版切断	As舗装版　t≦15cm	m	4.05	4.00	
		舗装版破砕	As舗装版　t≦15cm	m2	621.40	621.00	
		殻運搬	As殻　処分含	m3	31.07	31.00	621.4*0.05
		不陸整正	RC-30 平均t=30mm	m2	621.40	621.00	
		表層	再生密粒度As(20)　t=50mm	m2	621.40	621.00	
仮設工	交通誘導員	交通誘導員	B	人	4.00	4.00	

舗　装　工

（市道鈴里ノ浦鈴ヶ里線舗装修繕工事）

舗装版切断延長調書


測点	横断方向	縦断方向		小計	備考
		左	右		
No.0	4.05			4.05	
合計				4.05	

立積・平積計算書


【当初】

測　　点	As取壊し				表層				不陸整正				摘 要
	距 離	幅 員	平均幅員	平 積	距 離	幅 員	平均幅員	平 積	距 離	幅 員	平均幅員	平 積	
No.0	0.0	4.05			0.0	4.05			0.0	4.05			
No.0+20	20.0	4.05	4.05	81.0	20.0	4.05	4.05	81.0	20.0	4.05	4.05	81.0	
No.0+40	20.0	3.95	4.00	80.0	20.0	3.95	4.00	80.0	20.0	3.95	4.00	80.0	
No.0+60	20.0	4.15	4.05	81.0	20.0	4.15	4.05	81.0	20.0	4.15	4.05	81.0	
No.0+80	20.0	4.15	4.15	83.0	20.0	4.15	4.15	83.0	20.0	4.15	4.15	83.0	
No.1	20.0	4.10	4.12	82.4	20.0	4.10	4.12	82.4	20.0	4.10	4.12	82.4	
No.1+20	20.0	4.10	4.10	82.0	20.0	4.10	4.10	82.0	20.0	4.10	4.10	82.0	
No.1+40	20.0	4.15	4.12	82.4	20.0	4.15	4.12	82.4	20.0	4.15	4.12	82.4	
No.1+51.9	11.9	4.20	4.17	49.6	11.9	4.20	4.17	49.6	11.9	4.20	4.17	49.6	
合　計	151.9			621.4				621.4				621.4	


平面図　S=1:1000

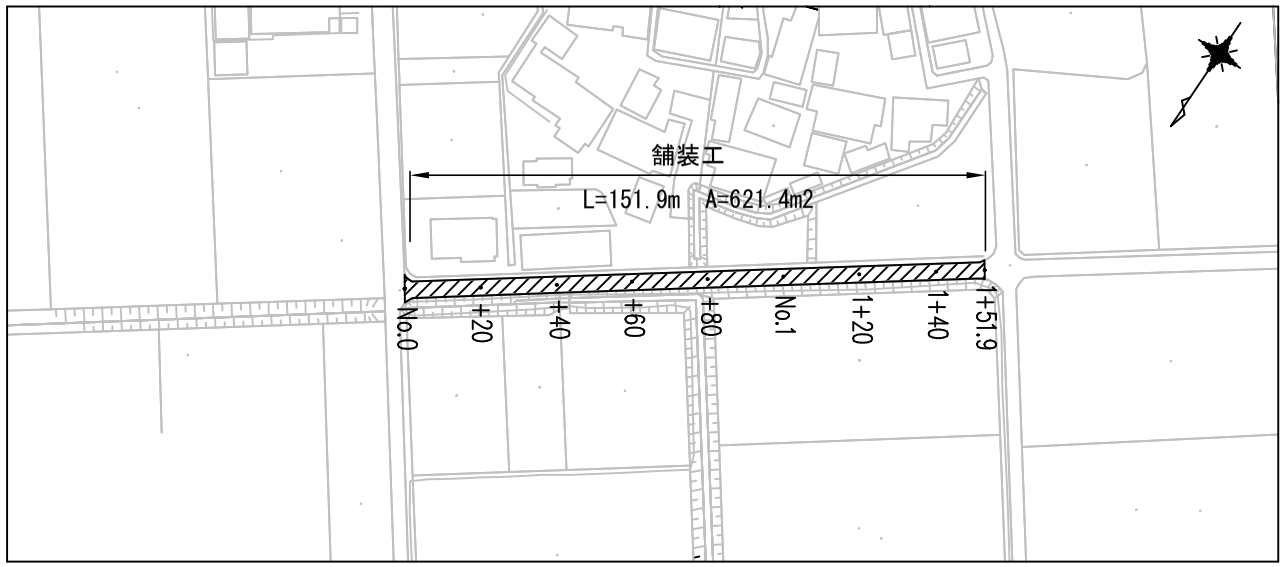

標準横断図　S=1:50

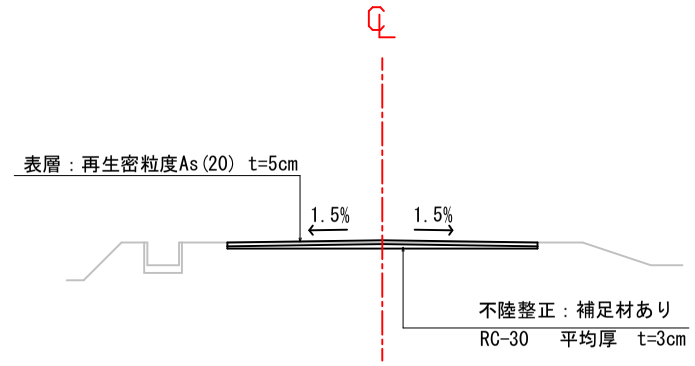

舗装展開図　B=1:100 L=1:500

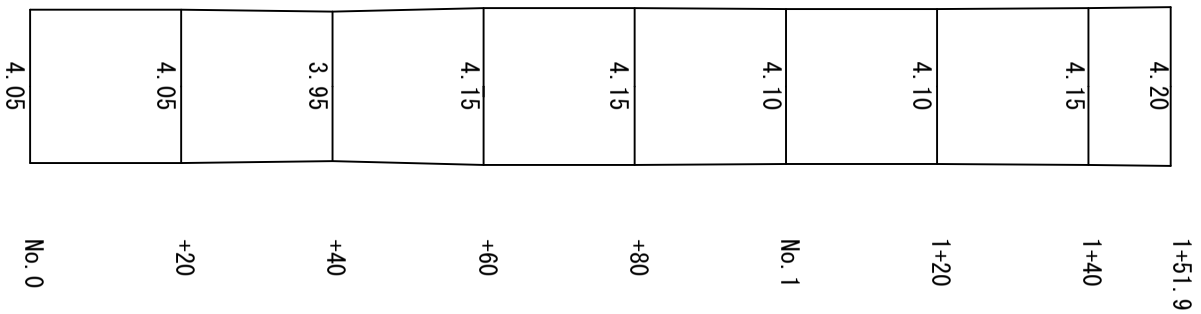

※縮尺はＡ１出力時のもの

認可・実施	当初　第　回変更
年度・番号	令和8年度　第69号
河川名 路線名 地区名	市道鈴里ノ浦鈴ヶ里線
工事名	市道鈴里ノ浦鈴ヶ里線舗装修繕工事
地名	東近江市鈴町
図面名	平面図　標準横断図 舗装展開図
縮尺	図示
図面番号	1 枚 ノ 内 1
東近江市　都市整備部　道路課	