


大会名	わたSHIGA輝く国スポ自転車（ロード・レース） 競技リハーサル大会	配置	屋内 屋外	
施設名	東近江市特設ロードレースコース		1	決勝審判台・カメラタワー

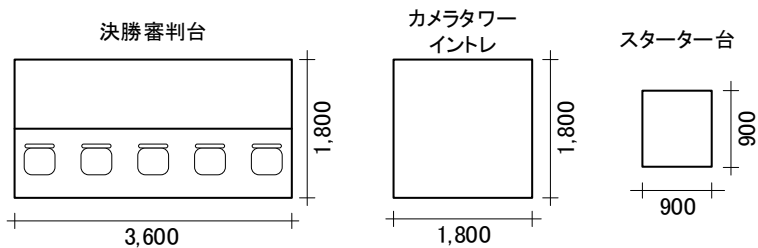


1/100(A4)

No.	品名	規格	数量	単位	調達方法	No.	品名	規格	数量	単位	調達方法
1	決勝審判台	ステップ含む	1	基	レンタル	16					
2	カメラタワー		1	基	レンタル	17					
3	パイプ椅子		5	脚	レンタル	18					
4	イントレ	アーチ用 4段	1	基	レンタル	19					
5						20					
6						21					
7						22					
8						23					
9						24					
10						25					
11						26					
12						27					
13						28					
14						29					
15						30					

備考：

大会名	わたSHIGA輝く国スポ自転車（ロード・レース） 競技リハーサル大会	配置	屋内 屋外	
施設名	東近江市特設ロードレースコース		2	通告席

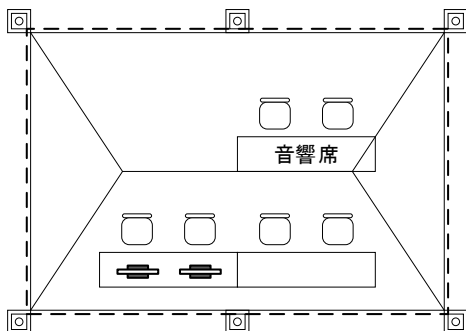


1/100(A4)

No.	品名	規格	数量	単位	調達方法	No.	品名	規格	数量	単位	調達方法
1	パイプテント（白）	2k×3k	1	張	レンタル	16					
2	横幕（白）	2k	2	枚	レンタル	17					
3	横幕（白）	3k	1	枚	レンタル	18					
4	横幕（透明）	3k	1	枚	レンタル	19					
5	テントウェイト	55kg	6	個	レンタル	20					
6	デコラテーブル	450*1800	3	卓	レンタル	21					
7	パイプ椅子		6	脚	レンタル	22					
8	音響設備	オペレーター含む	1	式	レンタル	23					
9	発電機	15KVA	1	台	レンタル	24					
10	電気工事		1	式	レンタル	25					
11	32インチモニター		2	台	レンタル	26					
12	HDMIケーブル		2	本	レンタル	27					
13						28					
14						29					
15						30					

備考：

大会名	わたSHIGA輝く国スポ自転車（ロード・レース） 競技リハーサル大会	配置	屋内		屋外
施設名	東近江市特設ロードレースコース		3	競技記録本部	

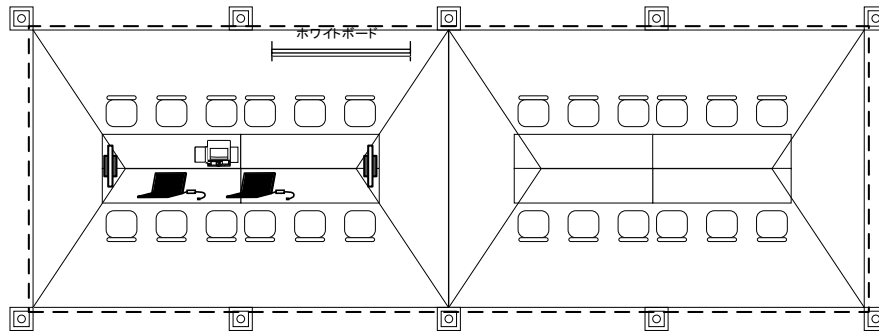

1/100(A4)


No.	品名	規格	数量	単位	調達方法	No.	品名	規格	数量	単位	調達方法
1	パイプテント（白）	2k×3k	2	張	レンタル	16	HDMIケーブル		2	本	レンタル
2	横幕（白）	2k	2	枚	レンタル	17	発電機	45KVA	1	台	レンタル
3	横幕（白）	3k	2	枚	レンタル	18	電気工事	（諸室④、⑤含む）	1	式	レンタル
4	横幕（透明）	3k	2	枚	レンタル	19	主幹ケーブル	CVT	80	m	電気工事詳細
5	雨樋	2k	1	枚	レンタル	20	VVFケーブル		80	m	電気工事詳細
6	テントウェイト	55kg	10	個	レンタル	21	分電盤		1	台	電気工事詳細
7	デコラテーブル	450*1800	8	卓	レンタル	22	仮設コンセント	2口	10	個	電気工事詳細
8	パイプ椅子		24	脚	レンタル	23	ケーブル養生		100	m	電気工事詳細
9	ホワイトボード	両面白板	1	台	レンタル	24	消耗品		1	式	電気工事詳細
10	ドラムコード	30m	1	台	レンタル	25	設営・撤去費		1	式	電気工事詳細
11	延長コード	5m×3口	2	本	レンタル	26	車両費		1	式	電気工事詳細
12	ノートパソコン		2	台	レンタル	27	諸経費		1	式	電気工事詳細
13	複合機		1	台	レンタル	28					
14	ポケットWifi	無制限	1	台	レンタル	29					
15	32インチモニター		2	台	レンタル	30					

備考：

中継業務業者に1500Wの電源を準備すること。（左記容量は上記に含む）

フィニッシュ地点に700Wの電源を準備すること。（左記容量は上記に含む）

大会名	わたSHIGA輝く国スポ自転車（ロード・レース） 競技リハーサル大会	配置	屋内		屋外
施設名	東近江市特設ロードレースコース		4	実施本部	

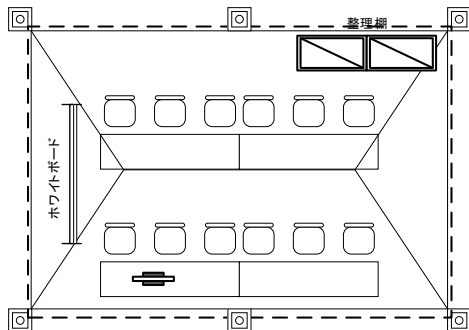


1/100(A4)

No.	品名	規格	数量	単位	調達方法	No.	品名	規格	数量	単位	調達方法
1	パイプテント（白）	2k×3k	1	張	レンタル	16					
2	横幕（白）	2k	2	枚	レンタル	17					
3	横幕（白）	3k	1	枚	レンタル	18					
4	横幕（透明）	3k	1	枚	レンタル	19					
5	テントウェイト	55kg	6	個	レンタル	20					
6	デコラテーブル	450*1800	4	卓	レンタル	21					
7	パイプ椅子		12	脚	レンタル	22					
8	整理棚	450*900*1800	2	台	レンタル	23					
9	ホワイトボード	両面白板	1	台	レンタル	24					
10	32インチモニター		1	台	レンタル	25					
11	HDMIケーブル		1	本	レンタル	26					
12						27					
13						28					
14						29					
15						30					

備考：

大会名	わたSHIGA輝く国スポ自転車（ロード・レース） 競技リハーサル大会	配置	屋 内		屋 外
施設名	東近江市特設ロードレースコース		5	警察・消防本部	

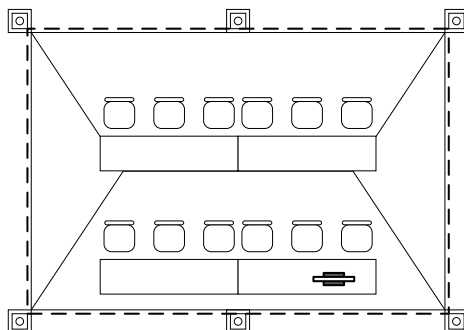


1/100(A4)

No.	品名	規格	数量	単位	調達方法	No.	品名	規格	数量	単位	調達方法
1	パイプテント（白）	2k×3k	1	張	レンタル	16					
2	横幕（白）	2k	2	枚	レンタル	17					
3	横幕（白）	3k	1	枚	レンタル	18					
4	横幕（透明）	3k	1	枚	レンタル	19					
5	テントウェイト	55kg	6	個	レンタル	20					
6	デコラテーブル	450*1800	4	卓	レンタル	21					
7	パイプ椅子		12	脚	レンタル	22					
8	32インチモニター		1	台	レンタル	23					
9	HDMIケーブル		1	本	レンタル	24					
10						25					
11						26					
12						27					
13						28					
14						29					
15						30					

備 考 :

大会名	わたSHIGA輝く国スポ自転車（ロード・レース） 競技リハーサル大会	配置	屋内		屋外
施設名	東近江市特設ロードレースコース		6	来賓席	

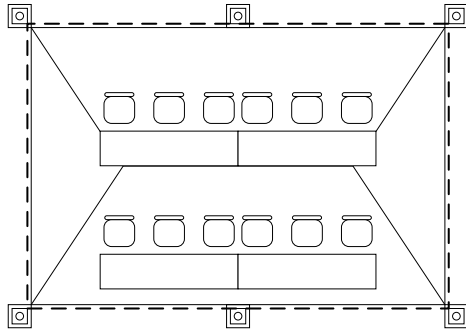


1/100(A4)

No.	品名	規格	数量	単位	調達方法	No.	品名	規格	数量	単位	調達方法
1	パイプテント（白）	2k×3k	1	張	レンタル	16					
2	横幕（白）	2k	2	枚	レンタル	17					
3	横幕（白）	3k	1	枚	レンタル	18					
4	横幕（透明）	3k	1	枚	レンタル	19					
5	テントウェイト	55kg	6	個	レンタル	20					
6	デコラテーブル	450*1800	4	卓	レンタル	21					
7	パイプ椅子		12	脚	レンタル	22					
8						23					
9						24					
10						25					
11						26					
12						27					
13						28					
14						29					
15						30					

備考：

大会名	わたSHIGA輝く国スポ自転車（ロード・レース） 競技リハーサル大会	配置	屋内	屋外
施設名	東近江市特設ロードレースコース		7	総合案内所

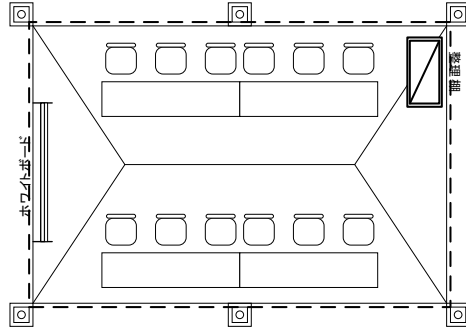


1/100(A4)

No.	品名	規格	数量	単位	調達方法	No.	品名	規格	数量	単位	調達方法
1	パイプテント（白）	2k×3k	1	張	レンタル	16					
2	横幕（白）	2k	2	枚	レンタル	17					
3	横幕（白）	3k	2	枚	レンタル	18					
4	テントウェイト	55kg	6	個	レンタル	19					
5	デコラテーブル	450*1800	4	卓	レンタル	20					
6	パイプ椅子		12	脚	レンタル	21					
7	整理棚	450*900*1800	1	台	レンタル	22					
8	ホワイトボード	両面白板	1	台	レンタル	23					
9						24					
10						25					
11						26					
12						27					
13						28					
14						29					
15						30					

備考：

大会名	わたSHIGA輝く国スポ自転車（ロード・レース） 競技リハーサル大会	配置	屋内	屋外
施設名	東近江市特設ロードレースコース		8	選手招集所

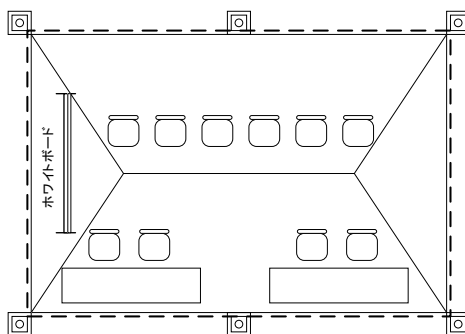


1/100(A4)

No.	品名	規格	数量	単位	調達方法	No.	品名	規格	数量	単位	調達方法
1	パイプテント（白）	2k×3k	1	張	レンタル	16					
2	横幕（白）	2k	2	枚	レンタル	17					
3	横幕（白）	3k	2	枚	レンタル	18					
4	テントウェイト	55kg	6	個	レンタル	19					
5	デコラテーブル	450*1800	2	卓	レンタル	20					
6	パイプ椅子		10	脚	レンタル	21					
7	ホワイトボード	両面白板	1	台	レンタル	22					
8						23					
9						24					
10						25					
11						26					
12						27					
13						28					
14						29					
15						30					

備考：

大会名	わたSHIGA輝く国スポ自転車（ロード・レース） 競技リハーサル大会	配置	屋 内		屋 外
施設名	東近江市特設ロードレースコース		9	ゴミ集積所	

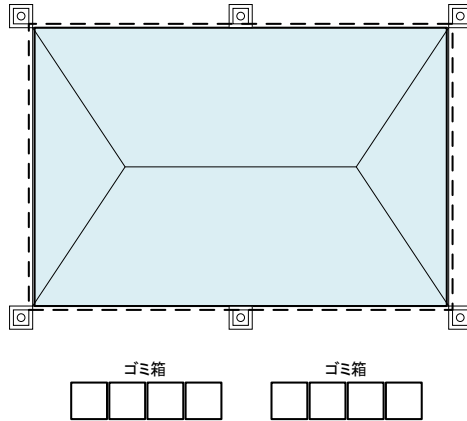

1/100(A4)

No.	品名	規格	数量	単位	調達方法	No.	品名	規格	数量	単位	調達方法
1	パイプテント（白）	2k×3k	1	張	レンタル	16					
2	横幕（白）	2k	2	枚	レンタル	17					
3	横幕（白）	3k	2	枚	レンタル	18					
4	テントウェイト	55kg	6	個	レンタル	19					
5	ブルーシート	2k×3k	1	枚	レンタル	20					
6	ゴミ箱	メッシュタイプ	8	個	レンタル	21					
7						22					
8						23					
9						24					
10						25					
11						26					
12						27					
13						28					
14						29					
15						30					

備 考 :


大会名	わたSHIGA輝く国スポ自転車（ロード・レース） 競技リハーサル大会	配置	屋 内		屋 外
施設名	東近江市特設ロードレースコース		10	キッチンカー	

1/100(A4)

No.	品名	規格	数量	単位	調達方法	No.	品名	規格	数量	単位	調達方法
1						16					
2						17					
3						18					
4						19					
5						20					
6						21					
7						22					
8						23					
9						24					
10						25					
11						26					
12						27					
13						28					
14						29					
15						30					

備 考 :

大会名	わたSHIGA輝く国スポ自転車（ロード・レース） 競技リハーサル大会	配置	屋内	屋外
施設名	東近江市特設ロードレースコース		11	休憩所

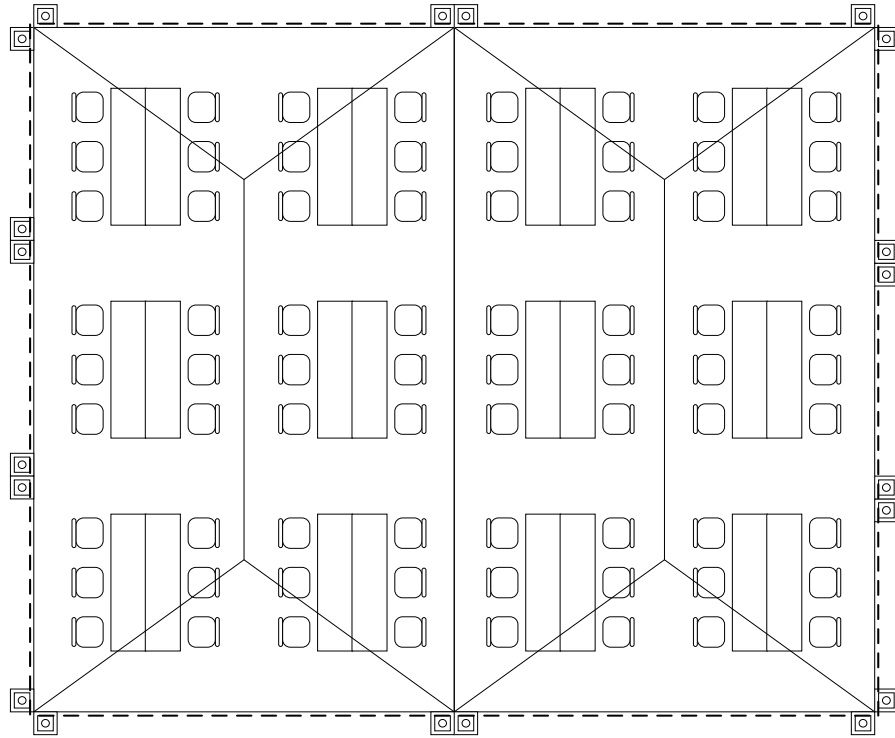

1/100(A4)

No.	品名	規格	数量	単位	調達方法	No.	品名	規格	数量	単位	調達方法
1	パイプテント（白）	3k × 5k	2	張	レンタル	16					
2	横幕（白）	3k	4	枚	レンタル	17					
3	横幕（白）	5k	2	枚	レンタル	18					
4	雨樋	5k	1	枚	レンタル	19					
5	テントウェイト	55k g	16	個	レンタル	20					
6	デコラテーブル	450*1800	24	卓	レンタル	21					
7	パイプ椅子		72	脚	レンタル	22					
8						23					
9						24					
10						25					
11						26					
12						27					
13						28					
14						29					
15						30					

備考：

大会名	わたSHIGA輝く国スポ自転車（ロード・レース） 競技リハーサル大会	配置	屋 内		屋 外
施設名	東近江市特設ロードレースコース		12	ビジョンカー	


1/100(A4)

No.	品名	規格	数量	単位	調達方法	No.	品名	規格	数量	単位	調達方法
1	ビジョンカー	217インチ・当日管理1名含む	1	式	レンタル	16					
2						17					
3						18					
4						19					
5						20					
6						21					
7						22					
8						23					
9						24					
10						25					
11						26					
12						27					
13						28					
14						29					
15						30					

備 考 :

ビジョンカー全周囲にカラーコーン、バー等を設置すること

大会名	わたSHIGA輝く国スポ自転車（ロード・レース） 競技リハーサル大会	配置	屋内	屋外
施設名	東近江市特設ロードレースコース		13	授乳室

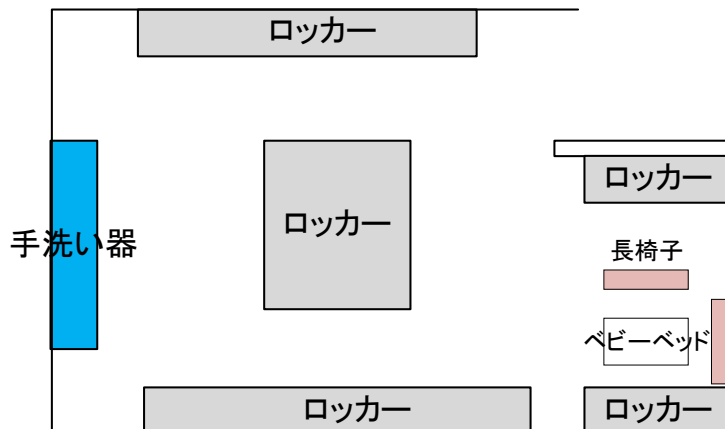


(A4)

No.	品名	規格	数量	単位	調達方法	No.	品名	規格	数量	単位	調達方法
1	ベビーベッド		1	台	市持込	16					
2	長椅子	3人掛け	5	台	既存	17					
3	手洗い		3	式	既存	18					
4	コインロッカー		5	台	既存	19					
5	シャワー室		5	式	既存	20					
6	電源	2個口	5	箇所	既存	21					
7						22					
8						23					
9						24					
10						25					
11						26					
12						27					
13						28					
14						29					
15						30					

備考：

大会名	わたSHIGA輝く国スポ自転車（ロード・レース） 競技リハーサル大会	配置	屋内		屋外
施設名	東近江市特設ロードレースコース		14	救護室	

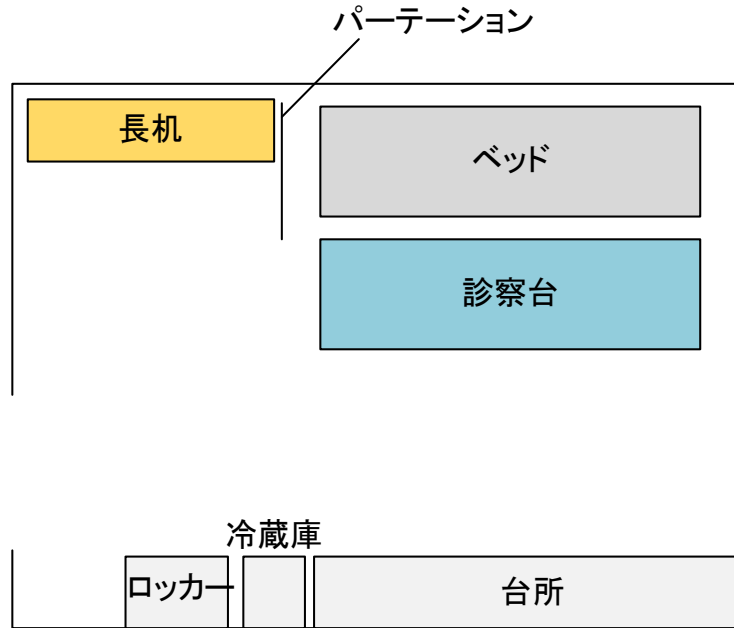


(A4)

No.	品名	規格	数量	単位	調達方法	No.	品名	規格	数量	単位	調達方法
1	診察台		1	台	既存	16					
2	ベッド		1	台	既存	17					
3	長机		1	卓	既存	18					
4	車椅子		1	脚	既存	19					
5	担架		1	台	既存	20					
6	回転椅子		1	脚	既存	21					
7	コインロッカー		1	台	既存	22					
8	冷蔵庫		1	台	既存	23					
9	パーティション		1	枚	既存	24					
10	電源	2個口	2	箇所	既存	25					
11	空調設備		1	式	既存	26					
12						27					
13						28					
14						29					
15						30					

備考：

大会名	わたSHIGA輝く国スポ自転車（ロード・レース） 競技リハーサル大会	配置	屋内	屋外
施設名	東近江市特設ロードレースコース		15	大会役員控室

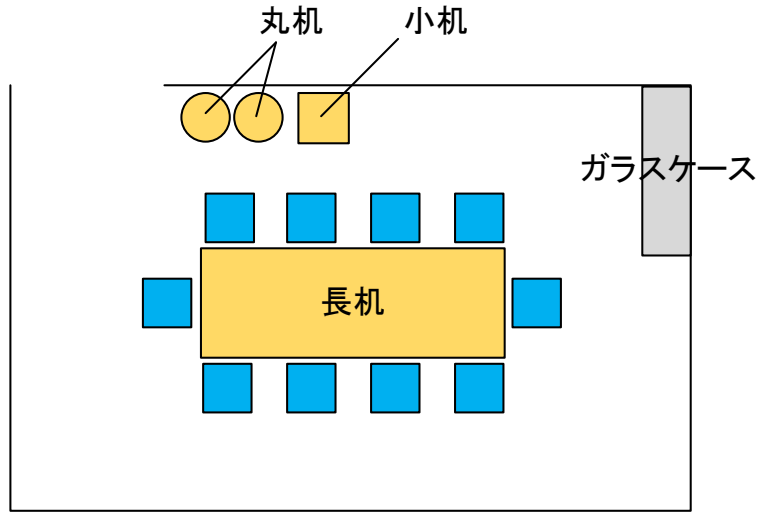


(A4)

No.	品名	規格	数量	単位	調達方法	No.	品名	規格	数量	単位	調達方法
1	肘付椅子		10	脚	既存	16					
2	机		1	卓	既存	17					
3	丸机		2	卓	既存	18					
4	小机		1	卓	既存	19					
5	電話機		1	台	既存	20					
6	ガラスケース		1	台	既存	21					
7						22					
8						23					
9						24					
10						25					
11						26					
12						27					
13						28					
14						29					
15						30					

備考：

大会名	わたSHIGA輝く国スポ自転車（ロード・レース） 競技リハーサル大会	配置	屋 内		屋 外
施設名	東近江市特設ロードレースコース		16	チップ回収所	

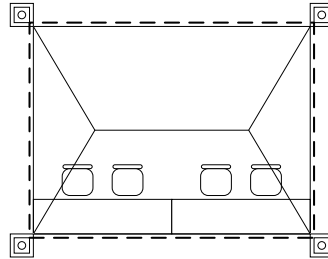


1/100(A4)

No.	品名	規格	数量	単位	調達方法	No.	品名	規格	数量	単位	調達方法
1	パイプテント（白）	1.5k × 2k	1	張	レンタル	16					
2	横幕（白）	1.5k	2	枚	レンタル	17					
3	横幕（白）	2k	2	枚	レンタル	18					
4	テントウェイト	55k g	4	個	レンタル	19					
5	デコラテーブル	450*1800	2	卓	レンタル	20					
6	パイプ椅子		4	脚	レンタル	21					
7						22					
8						23					
9						24					
10						25					
11						26					
12						27					
13						28					
14						29					
15						30					

備 考 :

大会名	わたSHIGA輝く国スポ自転車（ロード・レース） 競技リハーサル大会	配置	屋内	屋外
施設名	東近江市特設ロードレースコース		17	バイク置場

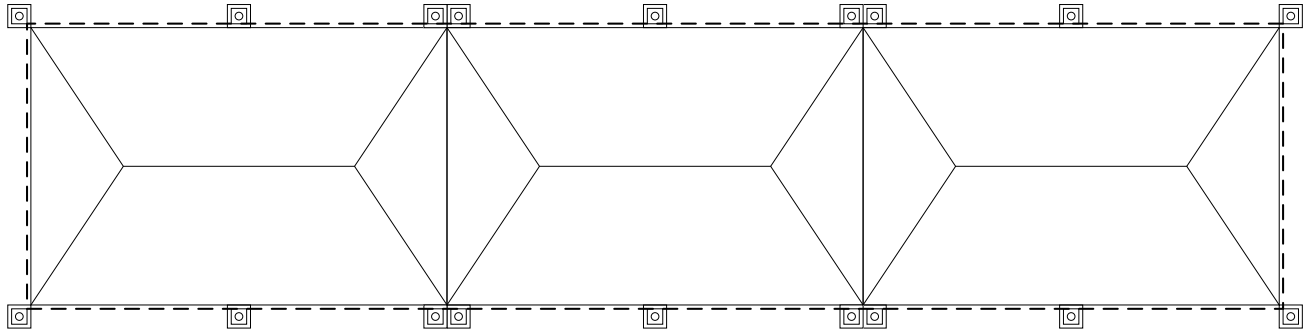

1/100(A4)

No.	品名	規格	数量	単位	調達方法	No.	品名	規格	数量	単位	調達方法
1	パイプテント（白）	2k×3k	3	張	レンタル	16					
2	横幕（白）	2k	2	枚	レンタル	17					
3	横幕（白）	3k	6	枚	レンタル	18					
4	雨樋	2k	2	枚	レンタル	19					
5	テントウェイト	55kg	18	個	レンタル	20					
6						21					
7						22					
8						23					
9						24					
10						25					
11						26					
12						27					
13						28					
14						29					
15						30					

備考：


大会名	わたSHIGA輝く国スポ自転車（ロード・レース） 競技リハーサル大会	配置	屋 内		屋 外
施設名	東近江市特設ロードレースコース		18	保冷車スペース（弁当引換所）	

1/100(A4)

No.	品名	規格	数量	単位	調達方法	No.	品名	規格	数量	単位	調達方法
1						16					
2						17					
3						18					
4						19					
5						20					
6						21					
7						22					
8						23					
9						24					
10						25					
11						26					
12						27					
13						28					
14						29					
15						30					

備 考 :

大会名	わたSHIGA輝く国スポ自転車（ロード・レース） 競技リハーサル大会	配置	屋内	屋外
施設名	東近江市特設ロードレースコース		19	検車所

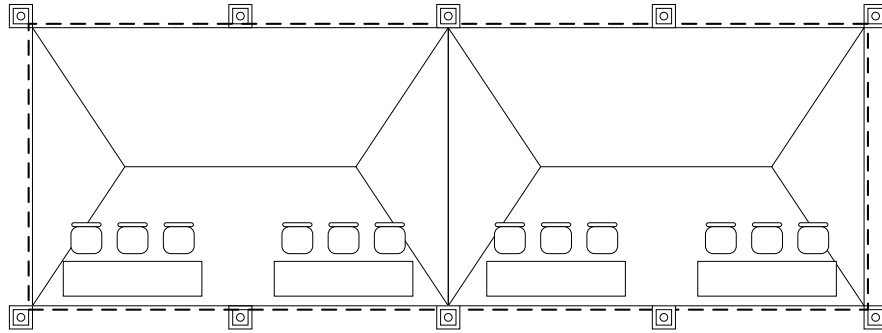


1/100(A4)

No.	品名	規格	数量	単位	調達方法	No.	品名	規格	数量	単位	調達方法
1	パイプテント（白）	2k×3k	2	張	レンタル	16					
2	横幕（白）	2k	2	枚	レンタル	17					
3	横幕（白）	3k	4	枚	レンタル	18					
4	雨樋	2k	1	枚	レンタル	19					
5	テントウェイト	55kg	10	個	レンタル	20					
6	デコラテーブル	450*1800	4	卓	レンタル	21					
7	パイプ椅子		12	脚	レンタル	22					
8						23					
9						24					
10						25					
11						26					
12						27					
13						28					
14						29					
15						30					

備考：

大会名	わたSHIGA輝く国スポ自転車（ロード・レース） 競技リハーサル大会	配置	屋 内		屋 外
施設名	東近江市特設ロードレースコース		20	招集・サイン所	

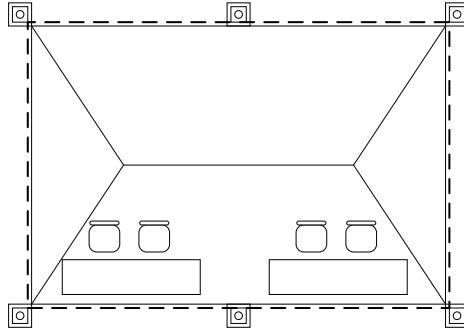


1/100(A4)

No.	品名	規格	数量	単位	調達方法	No.	品名	規格	数量	単位	調達方法
1	パイプテント（白）	2k×3k	1	張	レンタル	16					
2	横幕（白）	2k	2	枚	レンタル	17					
3	横幕（白）	3k	2	枚	レンタル	18					
4	テントウェイト	55kg	6	個	レンタル	19					
5	デコラテーブル	450*1800	2	卓	レンタル	20					
6	パイプ椅子		4	脚	レンタル	21					
7						22					
8						23					
9						24					
10						25					
11						26					
12						27					
13						28					
14						29					
15						30					

備 考 :

大会名	わたSHIGA輝く国スポ自転車（ロード・レース） 競技リハーサル大会	配置	屋内		屋外
施設名	東近江市特設ロードレースコース		21	メカニック	

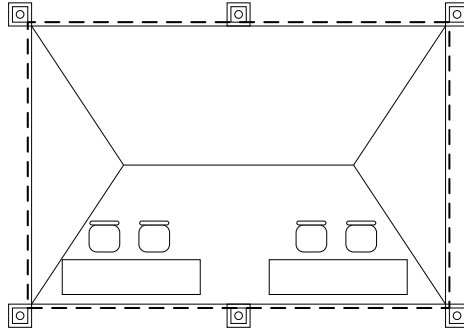

1/100(A4)

No.	品名	規格	数量	単位	調達方法	No.	品名	規格	数量	単位	調達方法
1	パイプテント（白）	2k×3k	1	張	レンタル	16					
2	横幕（白）	2k	2	枚	レンタル	17					
3	横幕（白）	3k	2	枚	レンタル	18					
4	テントウェイト	55kg	6	個	レンタル	19					
5	デコラテーブル	450*1800	2	卓	レンタル	20					
6	パイプ椅子		4	脚	レンタル	21					
7	発電機	2.8KVA	1	台	レンタル	22					
8	車立て	3台用	2	台	製作	23					
9						24					
10						25					
11						26					
12						27					
13						28					
14						29					
15						30					

備考：

大会名	わたSHIGA輝く国スポ自転車（ロード・レース） 競技リハーサル大会	配置	<div style="display: flex; justify-content: space-around;"> 屋 内 屋 外 </div>	
施設名	東近江市特設ロードレースコース		22	選手村

全体図参照


1/100(A4)

No.	品名	規格	数量	単位	調達方法	No.	品名	規格	数量	単位	調達方法
1	イレクターフェンス	W1800	184	枚	レンタル	16					
2	A3ラミネート		47	枚	実行委員会	17					
3	【体育館入口】					18					
4	フロアシート	厚さ0.33mm	800	m ²	レンタル	19					
5	【体育館1Fメインフロア】					20					
6	フロアシート	厚さ0.33mm	1710	m ²	レンタル	21					
7	車立て	3台用	47	台	製作	22					
8						23					
9						24					
10						25					
11						26					
12						27					
13						28					
14						29					
15						30					

備 考 :

A3ラミネートは実行委員会が準備したものを所定の場所に設置すること

大会名	わたSHIGA輝く国スポ自転車（ロード・レース） 競技リハーサル大会	配置	屋 内		屋 外
施設名	東近江市特設ロードレースコース		23	救護室	

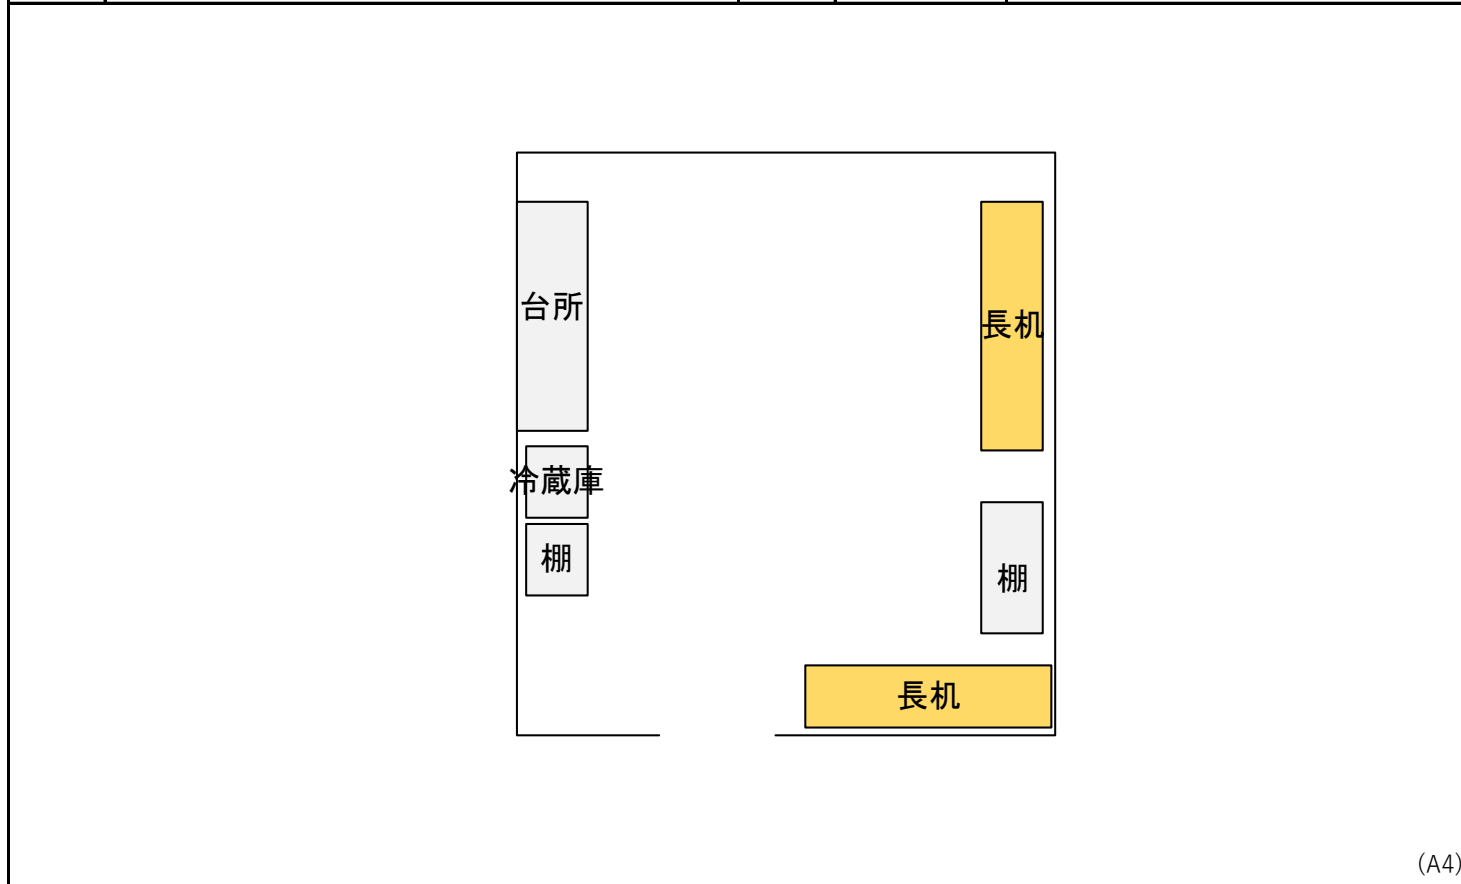


(A4)

No.	品名	規格	数量	単位	調達方法	No.	品名	規格	数量	単位	調達方法
1	長机		2	卓	既存	16					
2	冷蔵庫		1	台	既存	17					
3	棚		2	台	既存	18					
4	回転椅子		4	脚	既存	19					
5	担架		1	台	既存	20					
6	電気ポット		1	台	既存	21					
7	テレビ		2	台	既存	22					
8	キッチン		1	箇所	既存	23					
9	電源	2個口	3	箇所	既存	24					
10	クーラーボックス	64L	2	台	レンタル	25					
11						26					
12						27					
13						28					
14						29					
15						30					

備考：

大会名	わたSHIGA輝く国スポ自転車（ロード・レース） 競技リハーサル大会	配置	屋 内		屋 外
施設名	東近江市特設ロードレースコース		24	ドリンクコーナー（室内）	

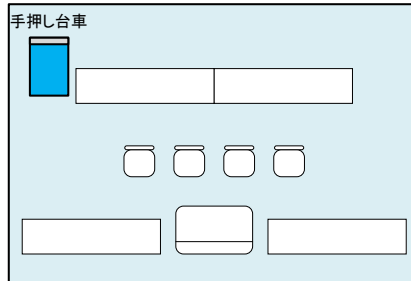


1/100(A4)

No.	品名	規格	数量	単位	調達方法	No.	品名	規格	数量	単位	調達方法
1	デコラテーブル	450*1800	4	卓	レンタル	16					
2	パイプ椅子		4	脚	レンタル	17					
3	ブルーシート	2k×3k	1	枚	レンタル	18					
4	手押し台車		1	台	レンタル	19					
5						20					
6						21					
7						22					
8						23					
9						24					
10						25					
11						26					
12						27					
13						28					
14						29					
15						30					

備 考 :


大会名	わたSHIGA輝く国スポ自転車（ロード・レース） 競技リハーサル大会	配置	屋 内		屋 外
施設名	東近江市特設ロードレースコース		25	男子更衣室	

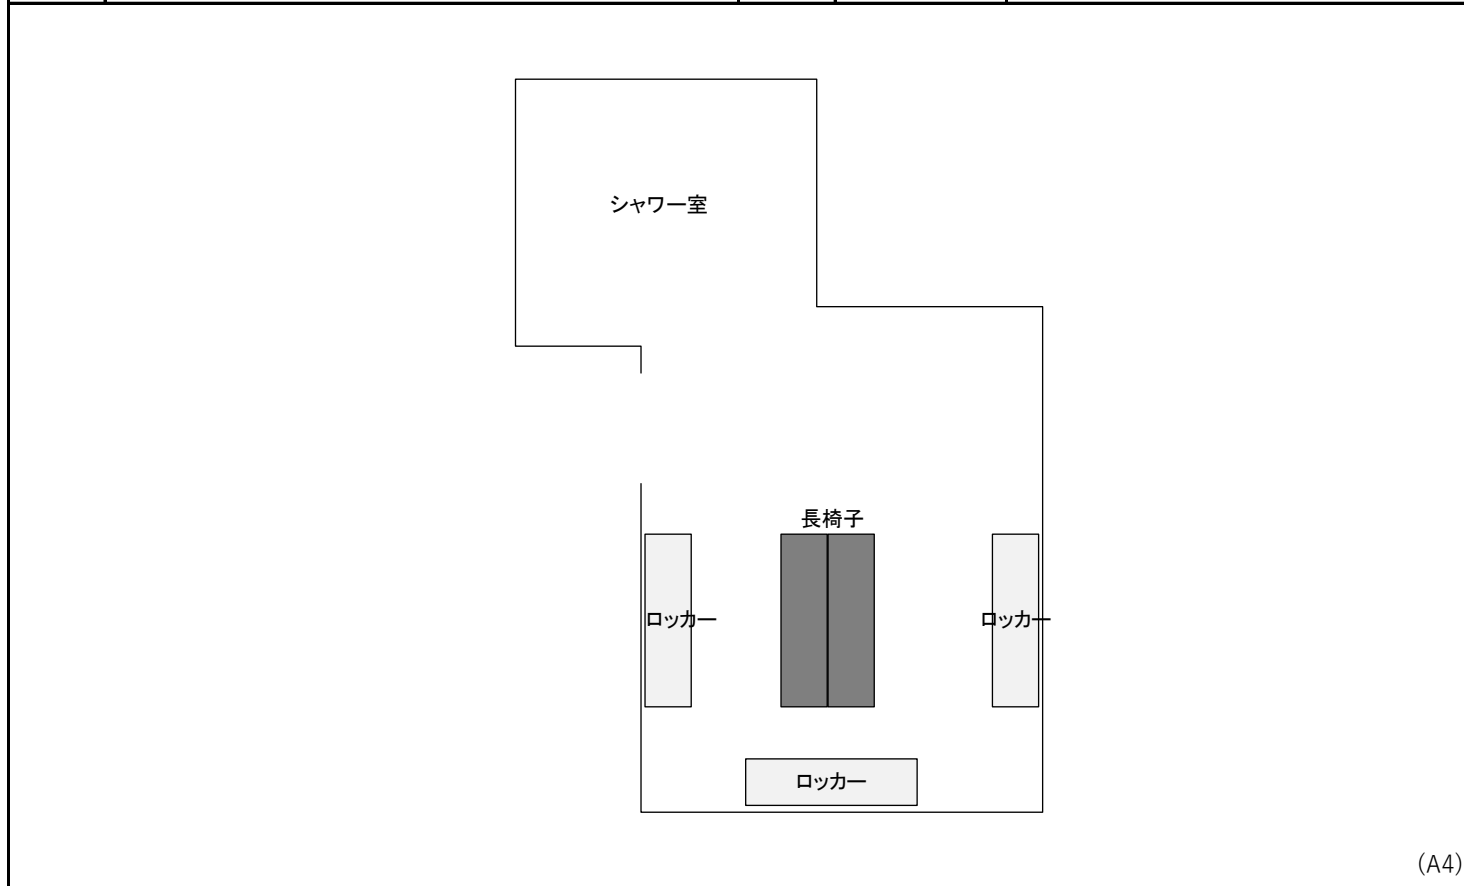

No.	品名	規格	数量	単位	調達方法	No.	品名	規格	数量	単位	調達方法
1	長椅子	3人掛け	2	台	既存	16					
2	手洗い		2	箇所	既存	17					
3	扇風機	工場扇	1	台	既存	18					
4	コインロッカー		5	箇所	既存	19					
5	シャワー室		7	式	既存	20					
6	小便器		1	式	既存	21					
7	洋式		1	式	既存	22					
8	電源	2個口	1	式	既存	23					
9						24					
10						25					
11						26					
12						27					
13						28					
14						29					
15						30					

備 考 :

大会名	わたSHIGA輝く国スポ自転車（ロード・レース） 競技リハーサル大会	配置	屋 内		屋 外
施設名	東近江市特設ロードレースコース		26	女子更衣室	

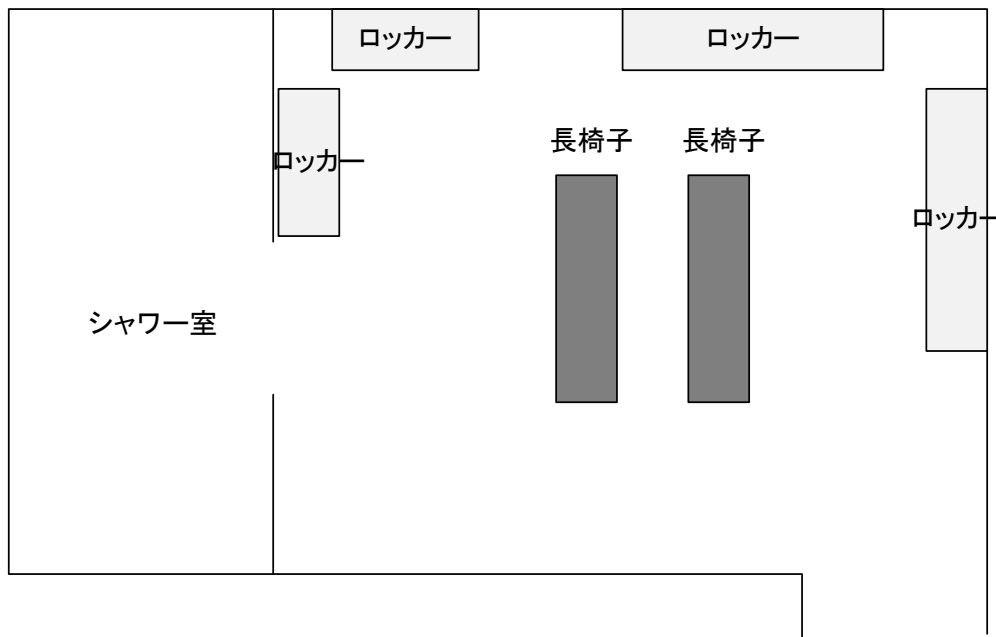

(A4)

No.	品名	規格	数量	単位	調達方法	No.	品名	規格	数量	単位	調達方法
1	長椅子	3人掛け	2	台	既存	16					
2	手洗い		4	式	既存	17					
3	ベビーベッド		1	台	既存	18					
4	扇風機	工場扇	1	台	既存	19					
5	コインロッカー		5	箇所	既存	20					
6	シャワー室		6	式	既存	21					
7	洋式		1	式	既存	22					
8	電源	2個口	2	式	既存	23					
9						24					
10						25					
11						26					
12						27					
13						28					
14						29					
15						30					

備考：

大会名	わたSHIGA輝く国スポ自転車（ロード・レース） 競技リハーサル大会	配置	屋 内		屋 外
施設名	東近江市特設ロードレースコース		27	アップ場	

1/100(A4)

No.	品名	規格	数量	単位	調達方法	No.	品名	規格	数量	単位	調達方法
1	【体育館1Fサブフロア】					16					
2	フロアシート	厚さ0.33mm	270	m ²	レンタル	17					
3	ラワンベニア	900*1800 厚さ5.5mm	170	枚	レンタル	18					
4	ベニア養生	ブルーシート	270	m ²	レンタル	19					
5						20					
6						21					
7						22					
8						23					
9						24					
10						25					
11						26					
12						27					
13						28					
14						29					
15						30					

備 考 :

大会名	わたSHIGA輝く国スポ自転車（ロード・レース） 競技リハーサル大会	配置	屋 内		屋 外
施設名	東近江市特設ロードレースコース		28	式典会場（表彰式）	

別紙参照

1/100(A4)

No.	品名	規格	数量	単位	調達方法	No.	品名	規格	数量	単位	調達方法
1	表彰盆	A3	8	枚	レンタル	16	放送機器		1	式	既存
2	表彰台	600×600	8	台	製作	17	スピーカー		2	台	既存
3	1位H500		1	台	製作	18	ミキサー		1	台	既存
4	2位H400		1	台	製作	19	マイク		3	本	既存
5	3位H300		1	台	製作	20	マイクスタンド		1	台	既存
6	4位～8位H200		5	台	製作	21	卓上スタンド		2	台	既存
7	司会台		1	台	レンタル	22	電源	2個口	8	式	既存
8	デコラテーブル	450*1800	11	卓	レンタル	23					
9	白布		8	枚	レンタル	24					
10	パイプ椅子		26	脚	レンタル	25					
11						26					
12						27					
13						28					
14						29					
15						30					

備 考 :

男女合同開催予定

大会名	わたSHIGA輝く国スポ自転車（ロード・レース） 競技リハーサル大会	配置	屋 内		屋 外
施設名	東近江市特設ロードレースコース		29	役員会議室	


別紙参照

1/100(A4)

No.	品名	規格	数量	単位	調達方法	No.	品名	規格	数量	単位	調達方法
1	パイプ椅子		160	脚	レンタル	16					
2	電源	2個口	6	箇所	既存	17					
3						18					
4						19					
5						20					
6						21					
7						22					
8						23					
9						24					
10						25					
11						26					
12						27					
13						28					
14						29					
15						30					

備 考 :

大会名	わたSHIGA輝く国スポ自転車（ロード・レース） 競技リハーサル大会	配置	屋 内		屋 外
施設名	東近江市特設ロードレースコース		30	車列備品置場保管庫（前日）	

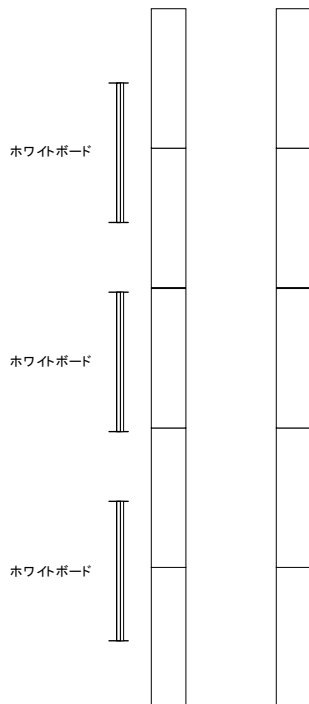


1/100(A4)

No.	品名	規格	数量	単位	調達方法	No.	品名	規格	数量	単位	調達方法
1	デコラテーブル	450*1800	10	卓	レンタル	16					
2	ホワイトボード	両面白板	3	台	レンタル	17					
3						18					
4						19					
5						20					
6						21					
7						22					
8						23					
9						24					
10						25					
11						26					
12						27					
13						28					
14						29					
15						30					

備 考 :

大会名	わたSHIGA輝く国スポ自転車（ロード・レース） 競技リハーサル大会	配置	屋 内		屋 外
施設名	東近江市特設ロードレースコース		31	式典披露者控室	

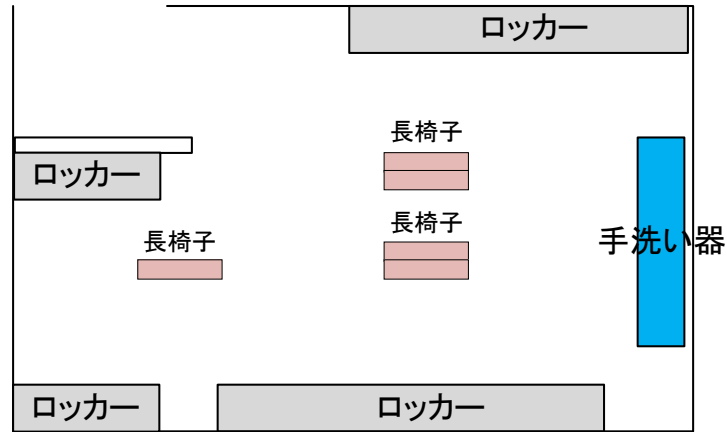


1/100(A4)

No.	品名	規格	数量	単位	調達方法	No.	品名	規格	数量	単位	調達方法
1	長椅子	3人掛け	5	台	既存	16					
2	手洗い		3	箇所	既存	17					
3	シャワールーム		5	部屋	既存	18					
4	コインロッカー		4	台	既存	19					
5						20					
6						21					
7						22					
8						23					
9						24					
10						25					
11						26					
12						27					
13						28					
14						29					
15						30					


備 考 :

大会名	わたSHIGA輝く国スポ自転車（ロード・レース） 競技リハーサル大会	配置	屋内	屋外
施設名	東近江市特設ロードレースコース		32	車列備品返却所

晴天時（陸上競技場正面入り口東側付近）

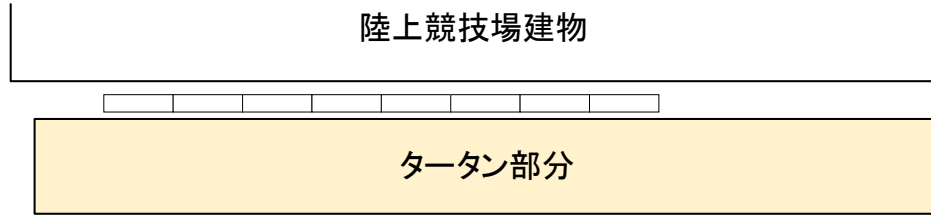

雨天時（陸上競技場建物内）

 

1/200(A4)

No.	品名	規格	数量	単位	調達方法	No.	品名	規格	数量	単位	調達方法
1	デコラテーブル	450*1800	8	卓	レンタル	16					
2						17					
3						18					
4						19					
5						20					
6						21					
7						22					
8						23					
9						24					
10						25					
11						26					
12						27					
13						28					
14						29					
15						30					

備考：

雨天時はグリーンスタジアム内に設置を行う

大会名	わたSHIGA輝く国スポ自転車（ロード・レース） 競技リハーサル大会	配置	屋 内		屋 外
施設名	東近江市特設ロードレースコース		33	喫煙所	


既存施設利用

1/100(A4)

No.	品名	規格	数量	単位	調達方法	No.	品名	規格	数量	単位	調達方法
1						16					
2						17					
3						18					
4						19					
5						20					
6						21					
7						22					
8						23					
9						24					
10						25					
11						26					
12						27					
13						28					
14						29					
15						30					

備 考 :

大会名	わたSHIGA輝く国スポ自転車（ロード・レース） 競技リハーサル大会	配置	屋内		屋外
施設名	東近江市特設ロードレースコース		34	売店	

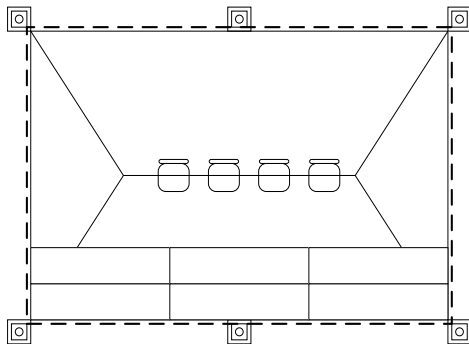


×3張

1/100(A4)

No.	品名	規格	数量	単位	調達方法	No.	品名	規格	数量	単位	調達方法
1	パイプテント（白）	2k×3k	3	張	レンタル	16					
2	横幕（白）	2k	6	枚	レンタル	17					
3	横幕（白）	3k	6	枚	レンタル	18					
4	テントウェイト	55kg	18	個	レンタル	19					
5	デコラテーブル	450*1800	18	卓	レンタル	20					
6	パイプ椅子		12	脚	レンタル	21					
7						22					
8						23					
9						24					
10						25					
11						26					
12						27					
13						28					
14						29					
15						30					

備考：

大会名	わたSHIGA輝く国スポ自転車（ロード・レース） 競技リハーサル大会	配置	屋内	屋外
施設名	東近江市特設ロードレースコース		35	おもてなしコーナー

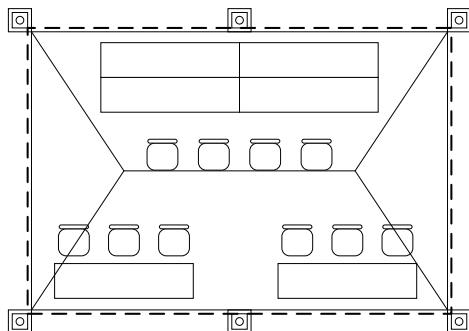


1/100(A4)

No.	品名	規格	数量	単位	調達方法	No.	品名	規格	数量	単位	調達方法
1	パイプテント（白）	2k×3k	1	張	レンタル	16					
2	横幕（白）	2k	2	枚	レンタル	17					
3	横幕（白）	3k	2	枚	レンタル	18					
4	テントウェイト	55kg	6	個	レンタル	19					
5	デコラテーブル	450*1800	6	卓	レンタル	20					
6	パイプ椅子		10	脚	レンタル	21					
7						22					
8						23					
9						24					
10						25					
11						26					
12						27					
13						28					
14						29					
15						30					

備考：

大会名	わたSHIGA輝く国スポ自転車（ロード・レース） 競技リハーサル大会	配置	屋 内		屋 外
施設名	東近江市特設ロードレースコース		36	ドリンクコーナー（屋外）	

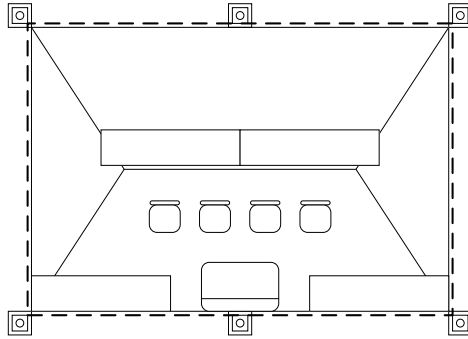

1/100(A4)

No.	品名	規格	数量	単位	調達方法	No.	品名	規格	数量	単位	調達方法
1	パイプテント（白）	2k×3k	1	張	レンタル	16					
2	横幕（白）	2k	2	枚	レンタル	17					
3	横幕（白）	3k	2	枚	レンタル	18					
4	テントウェイト	55kg	6	個	レンタル	19					
5	デコラテーブル	450*1800	4	卓	レンタル	20					
6	パイプ椅子		4	脚	レンタル	21					
7	どぶづけ	足付き（150L）	1	台	レンタル	22					
8						23					
9						24					
10						25					
11						26					
12						27					
13						28					
14						29					
15						30					

備 考 :

大会名	わたSHIGA輝く国スポ自転車（ロード・レース） 競技リハーサル大会	配置	屋内	屋外
施設名	東近江市特設ロードレースコース		●	その他

1/100(A4)

No.	品名	規格	数量	単位	調達方法	No.	品名	規格	数量	単位	調達方法
1	【東近江総合運動公園内】					16					
2	カラーコーン	ウェイト付	30	個	レンタル	17					
3	コーンバー		26	本	レンタル	18					
4	屋外トイレ養生	ゴムマット (1箇所8枚)	32	枚	レンタル	19					
5						20					
6	【事前納品】					21					
7	携帯電話	事前番号通知	30	台	レンタル	22					
8						23					
9						24					
10						25					
11						26					
12						27					
13						28					
14						29					
15						30					

備考：

※携帯電話は大会1ヶ月前に納品すること

屋外トイレは通路等にゴムマットを敷き込み、スパイクによる傷を防ぐこと


大会名	わたSHIGA輝く国スポ自転車（ロード・レース） 競技リハーサル大会	配置	屋内	屋外
施設名	東近江市特設ロードレースコース		●	コース周辺

1/100(A4)

No.	品名	規格	数量	単位	調達方法	No.	品名	規格	数量	単位	調達方法
1	カラーコーン	ウェイト付	1733	個	レンタル	16					
2	コーンバー		1553	本	レンタル	17					
3	単管バリケード		41	台	レンタル	18					
4	方向指示器		32	台	レンタル	19					
5	プラスチックフェンス	W1000	360	枚	レンタル	20					
6	鉄柵	W2,000	120	枚	レンタル	21					
7	クッションドラム	Φ580	77	個	レンタル	22					
8	グレーチングマット		30	m	レンタル	23					
9	滑り止め		111	m	レンタル	24					
10	まきもの		0	本	レンタル	25					
11	セーフティーフェンス		30	m	レンタル	26					
12	オレンジネット	H800程度	200	m	レンタル	27					
13	仮設トイレ	簡易水洗 洋式 (汲み取り含む)	22	基	レンタル	28					
14	手洗い器	タンク式	11	台	レンタル	29					
15						30					

備考：

大会名	わたSHIGA輝く国スポ自転車（ロード・レース） 競技リハーサル大会	配置	屋内	屋外
施設名	東近江市特設ロードレースコース		●	関門所

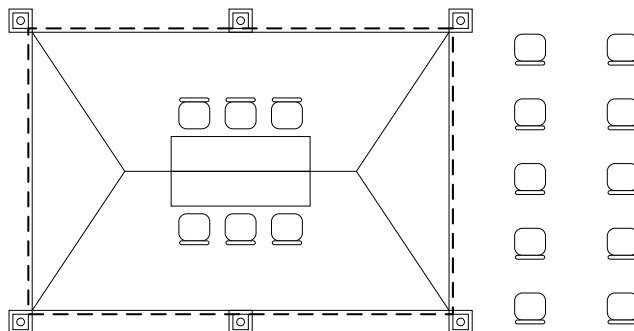


1/100(A4)

No.	品名	規格	数量	単位	調達方法	No.	品名	規格	数量	単位	調達方法
1	パイプテント（白）	2k×3k	1	張	レンタル	16					
2	横幕（白）	2k	2	枚	レンタル	17					
3	横幕（白）	3k	2	枚	レンタル	18					
4	テントウェイト	55kg	6	個	レンタル	19					
5	デコラテーブル	450*1800	2	卓	レンタル	20					
6	パイプ椅子		16	脚	レンタル	21					
7	車立て	3台用	4	台	製作	22					
8	ゴミ箱	メッシュタイプ	4	台	レンタル	23					
9	ポケットWifi	無制限	1	台	レンタル	24					
10	発電機	2.8KVA	1	台	レンタル	25					
11	ドラムコード	30m	1	台	レンタル	26					
12						27					
13						28					
14						29					
15						30					

備考：

発電機は計測用に準備する（競技団体指定の場所に設置を行う）※使用量400W程度

大会名	わたSHIGA輝く国スポ自転車（ロード・レース） 競技リハーサル大会	配置	屋内	屋外
施設名	東近江市特設ロードレースコース		●	補給所

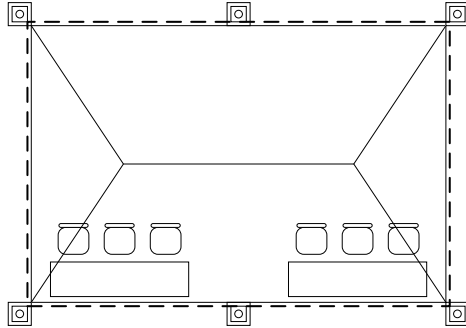

1/100(A4)

No.	品名	規格	数量	単位	調達方法	No.	品名	規格	数量	単位	調達方法
1	パイプテント（白）	2k×3k	1	張	レンタル	16					
2	横幕（白）	2k	2	枚	レンタル	17					
3	横幕（白）	3k	2	枚	レンタル	18					
4	テントウェイト	55kg	6	個	レンタル	19					
5	デコラテーブル	450*1800	2	卓	レンタル	20					
6	パイプ椅子		6	脚	レンタル	21					
7	カラーコーン	ウェイト付	71	個	レンタル	22					
8	コーンバー		70	本	レンタル	23					
9	オレンジネット	H800程度	140	m	レンタル	24					
10	ポケットWifi	無制限	1	台	レンタル	25					
11						26					
12						27					
13						28					
14						29					
15						30					

備考：

オレンジネットはカラーコーンに取付を行い、補給ボトルの跳ね返り防止措置を行う

カラーコーン、バー、オレンジネットは、関門所分も含む

大会名	わたSHIGA輝く国スポ自転車（ロード・レース） 競技リハーサル大会	配置	屋内	屋外
施設名	東近江市特設ロードレースコース		●	看板

1/100(A4)

No.	品名	規格	数量	単位	調達方法	No.	品名	規格	数量	単位	調達方法
1	コース図・速報板	W3000*H1500+300	1	枚	レンタル	16					
2	駐車場制限予告看板（自立）	W450*H1500+300	2	枚	レンタル	17					
3	歓迎看板	W900*H1800+300	1	枚	レンタル	18					
4	大会名横看板	W7200*H900	1	枚	レンタル	19					
5	表彰式看板	W900*H1800+300	1	枚	レンタル	20					
6	諸室名看板（自立）	W450*H1500+300	13	枚	レンタル	21					
7	距離表示看板	W450*H750+600	17	枚	レンタル	22					
8	距離表示看板	W450*H1200+600	2	枚	レンタル	23					
9	通行止予告看板等	W450*H1500+300	115	枚	レンタル	24					
10	プラカード	W600*H300+600	1	枚	レンタル	25					
11	申請等手続き費用		1	式	-	26					
12	コース注意看板	W450*H750+600	58	枚	レンタル	27					
13	A3ラミネート設置・撤去費	84枚	1	式	-	28					
14	諸室名看板設置・撤去費	12枚	1	式	-	29					
15	アーチ用看板	W6000*H900	2	枚	レンタル	30					

備考：

大会名	わたSHIGA輝く国スポ自転車（ロード・レース） 競技リハーサル大会	配置	屋内	屋外
施設名	東近江市特設ロードレースコース		●	競技用具備品

1/100(A4)

No.	品名	規格	数量	単位	使用場所	No.	品名	規格	数量	単位	使用場所
1	スターター台	W900×D900×H600程度	1	台	1.決勝審判台	16	赤旗	大	2	本	-
2	スタート用ピストル		1	丁	1.決勝審判台	17	黄旗	大	2	本	-
3	スポーツタイマー	W1230×D150（架台含む）	4	台	1.決勝審判台	18	小旗	赤色	30	本	-
4	電波時計	置き型	1	台	2.通告席	19	小旗	黄色	30	本	-
5	鐘	ハンドベル	1	台	3.競技記録本部	20	小旗	白色	10	本	-
6	ストップウォッチ	1000分の1秒	30	台	3.競技記録本部	21	車立て	<small>（車立て、車庫用、脚車用、自転車用、バイク用）</small>	53	台	-
7	AED	取り扱い説明書付	3	台	4.実施本部・5.消防警備本部	22	交通誘導棒		500	本	-
8	スピーカーマイク	到達距離400m	21	台	19.検車所、8.選手招集所	23	クーラーボックス 50L		8	台	-
9	どぶづけ	足付き（150L）	1	台	24.ドリンクコーナー（室内）	24					
10	バイクサイン（2枚1組）	W200*H148	18	組	●看板	25					
11	車両サイン（前方）	W600*H250	22	枚	●看板	26					
12	車両サイン（後方）	W500*H150	22	枚	●看板	27					
13	周回表示看板	H600*W600	11	枚	●看板	28					
14	チェッカーフラッグ		1	本	-	29					
15						30					

備考：