


2337
1:1000

東 近 江 市 道 路 台 帳 図


(永源寺地区)

平成二十二年五月十一日現在

アシア建設株式会社製

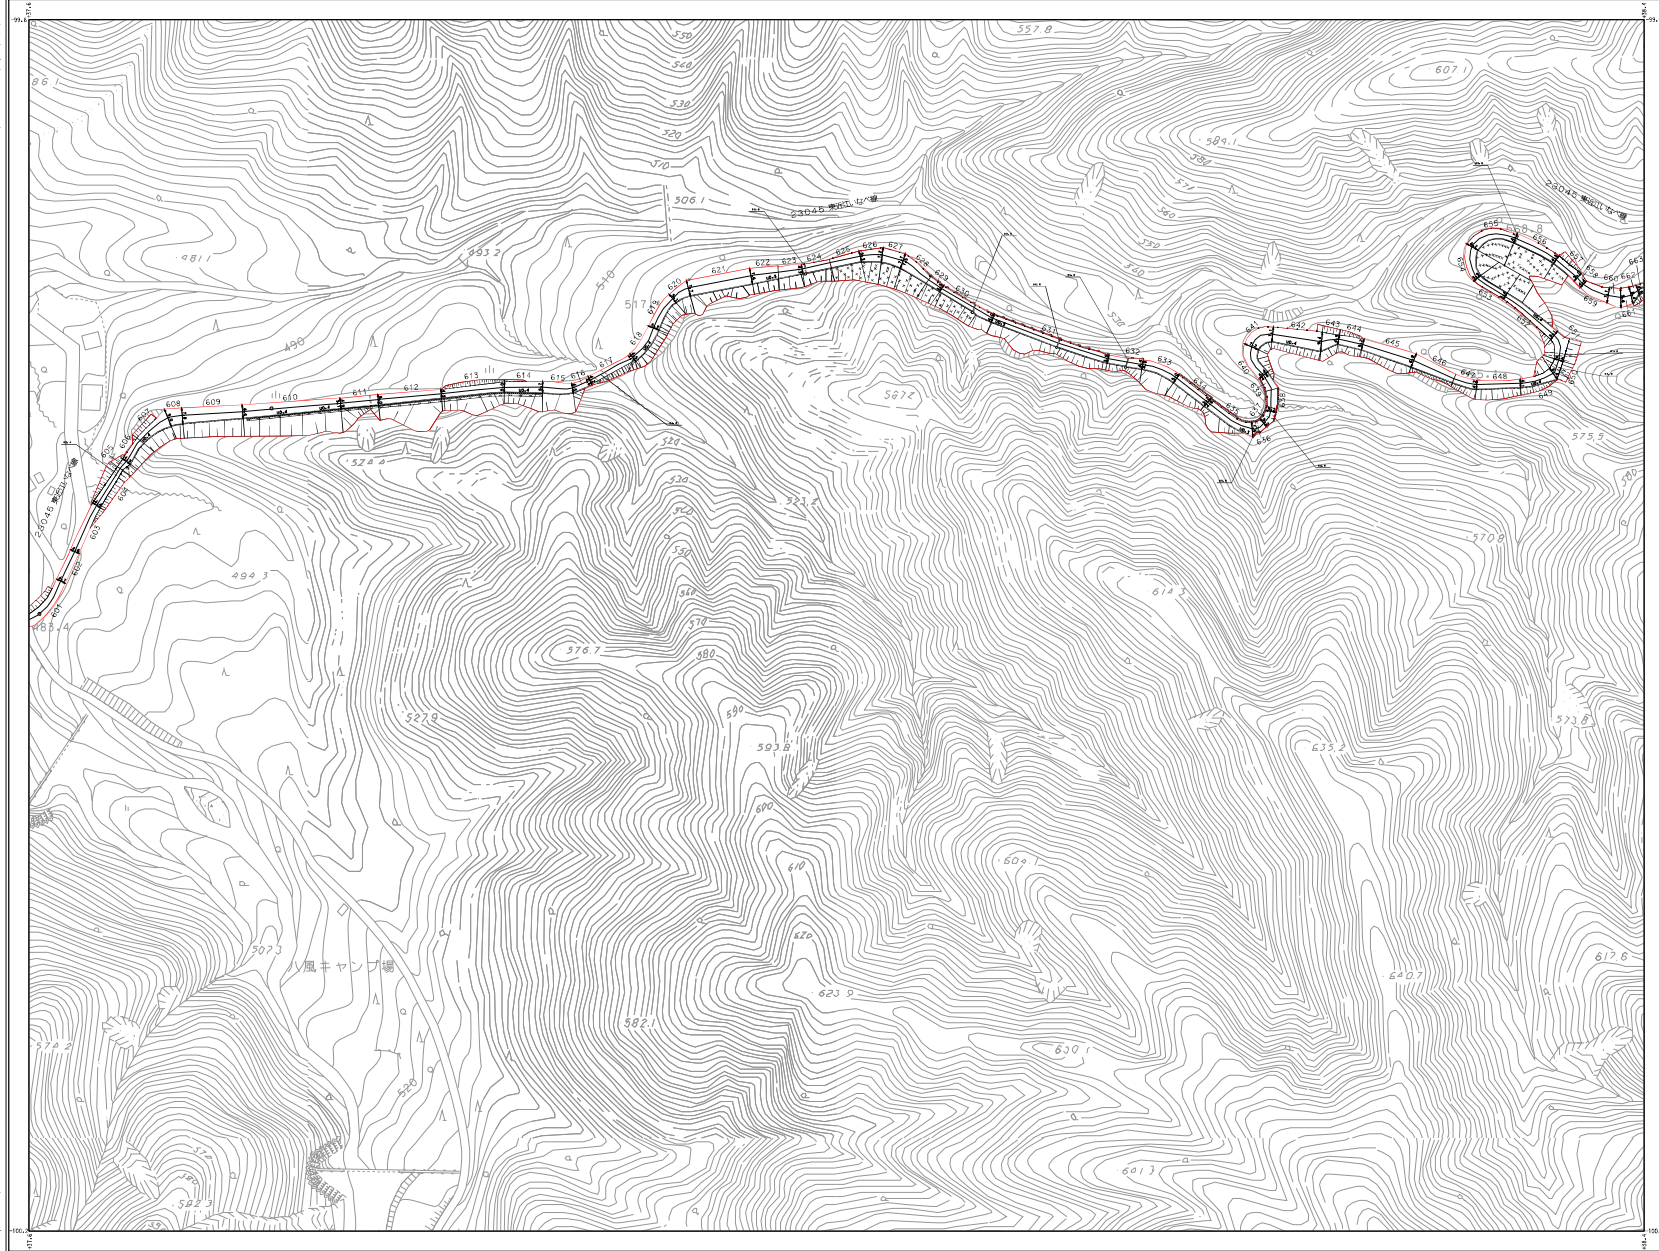

		2238
2336	2337	2338

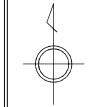

東
近
江
市

0 10 50 100 200
1:1000

2337


2338
1:1000

東 近 江 市 道 路 台 帳 図


(永源寺地区)

平成二十二年三月十一日現在

アシア建設株式会社製

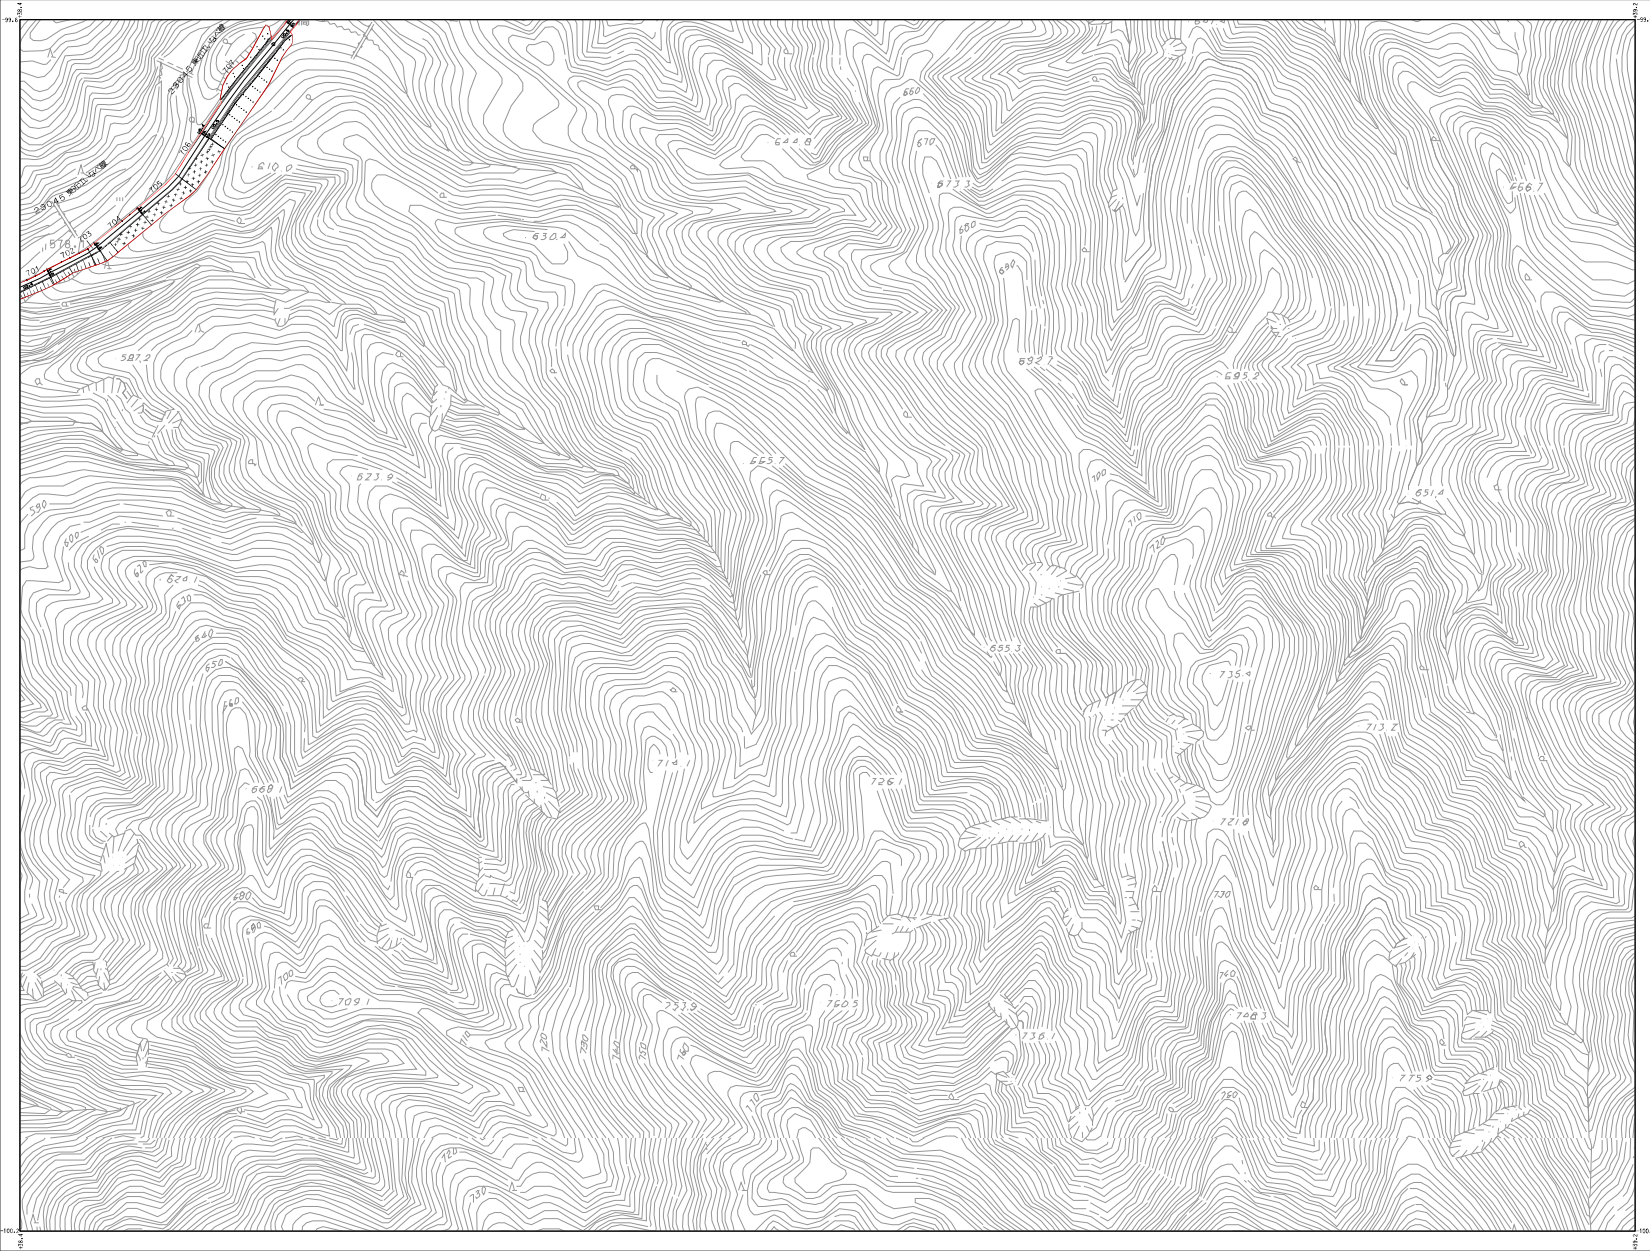

2337	2338	2239
2337	2338	2239

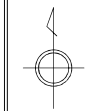


東
近
江
市

2338


2432
1:1000

東 近 江 市 道 路 台 帳 図

(永源寺地区)

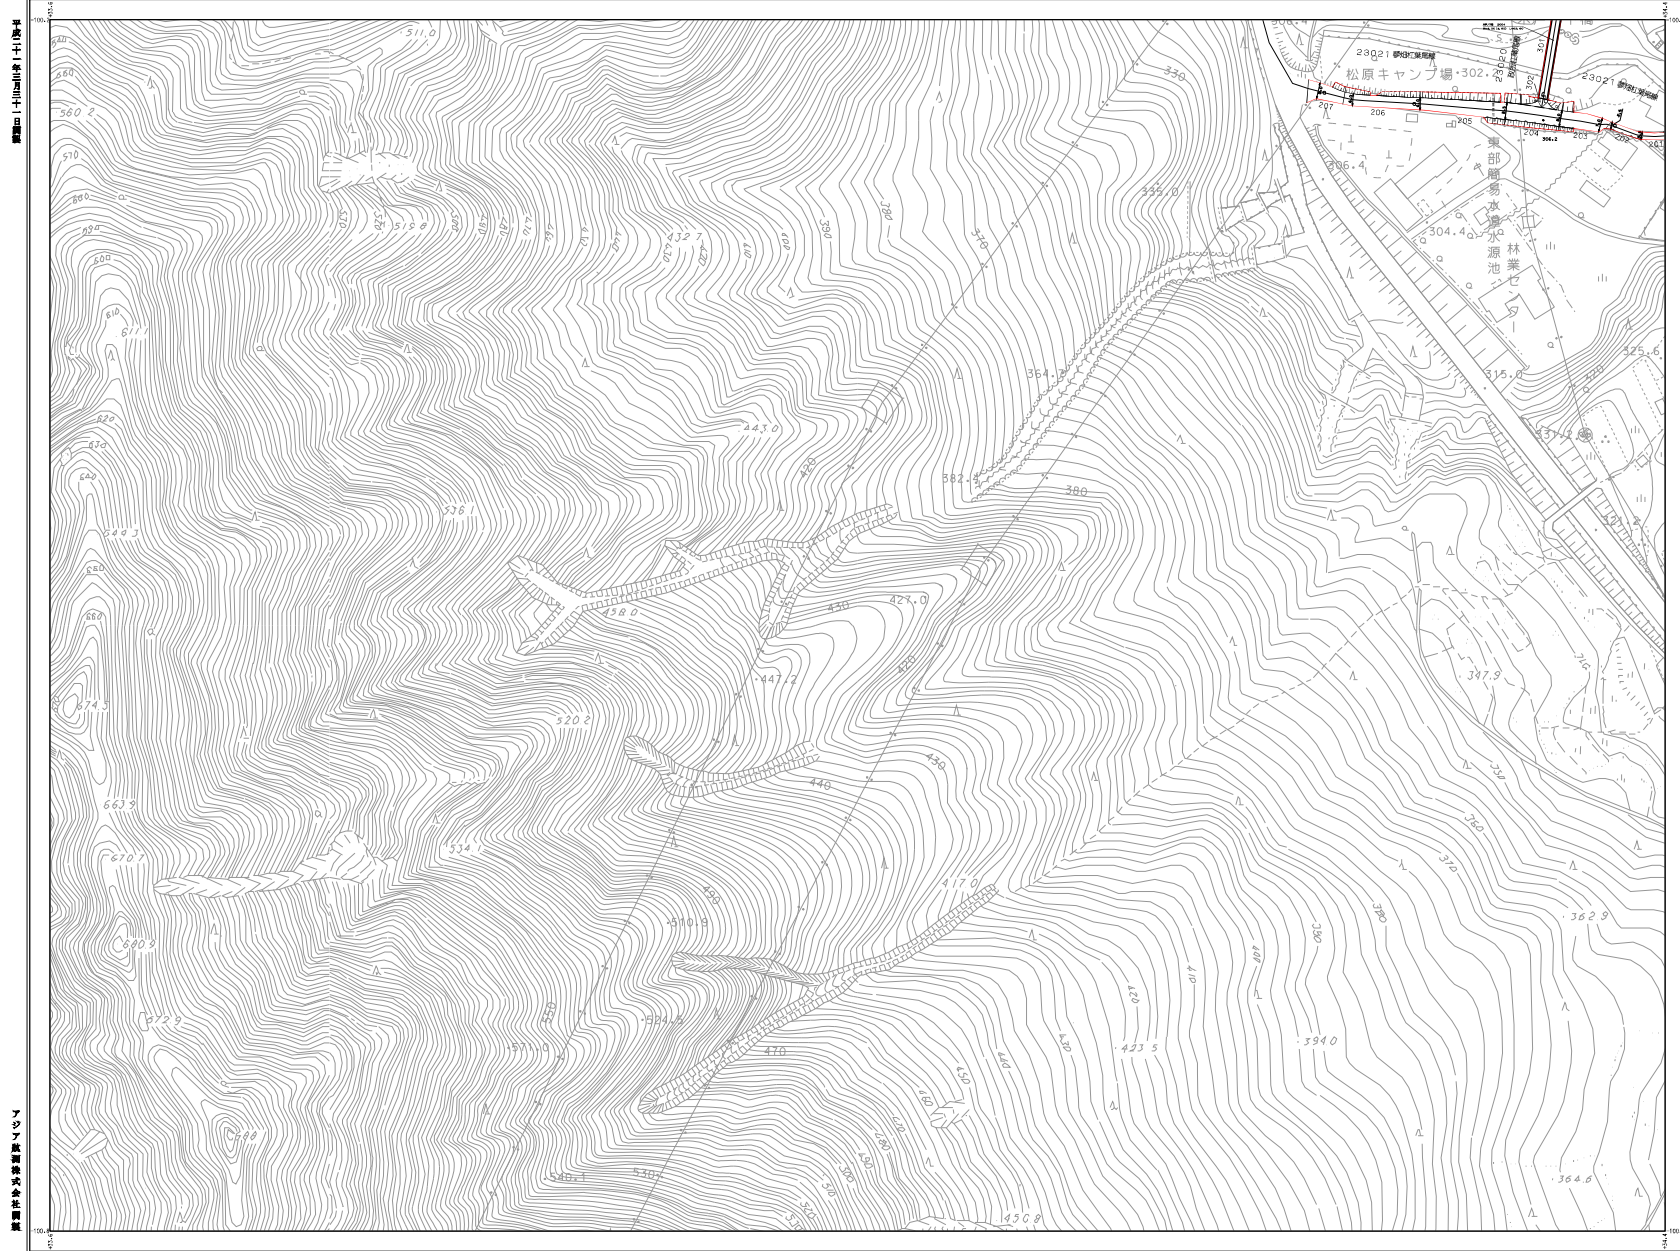

2332	2432	2532
2333	2433	2533
2334	2434	2534

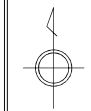


東
近
江
市

2432


1 : 1 0 0 0

東 近 江 市 道 路 台 帳 図

(永源寺地区)

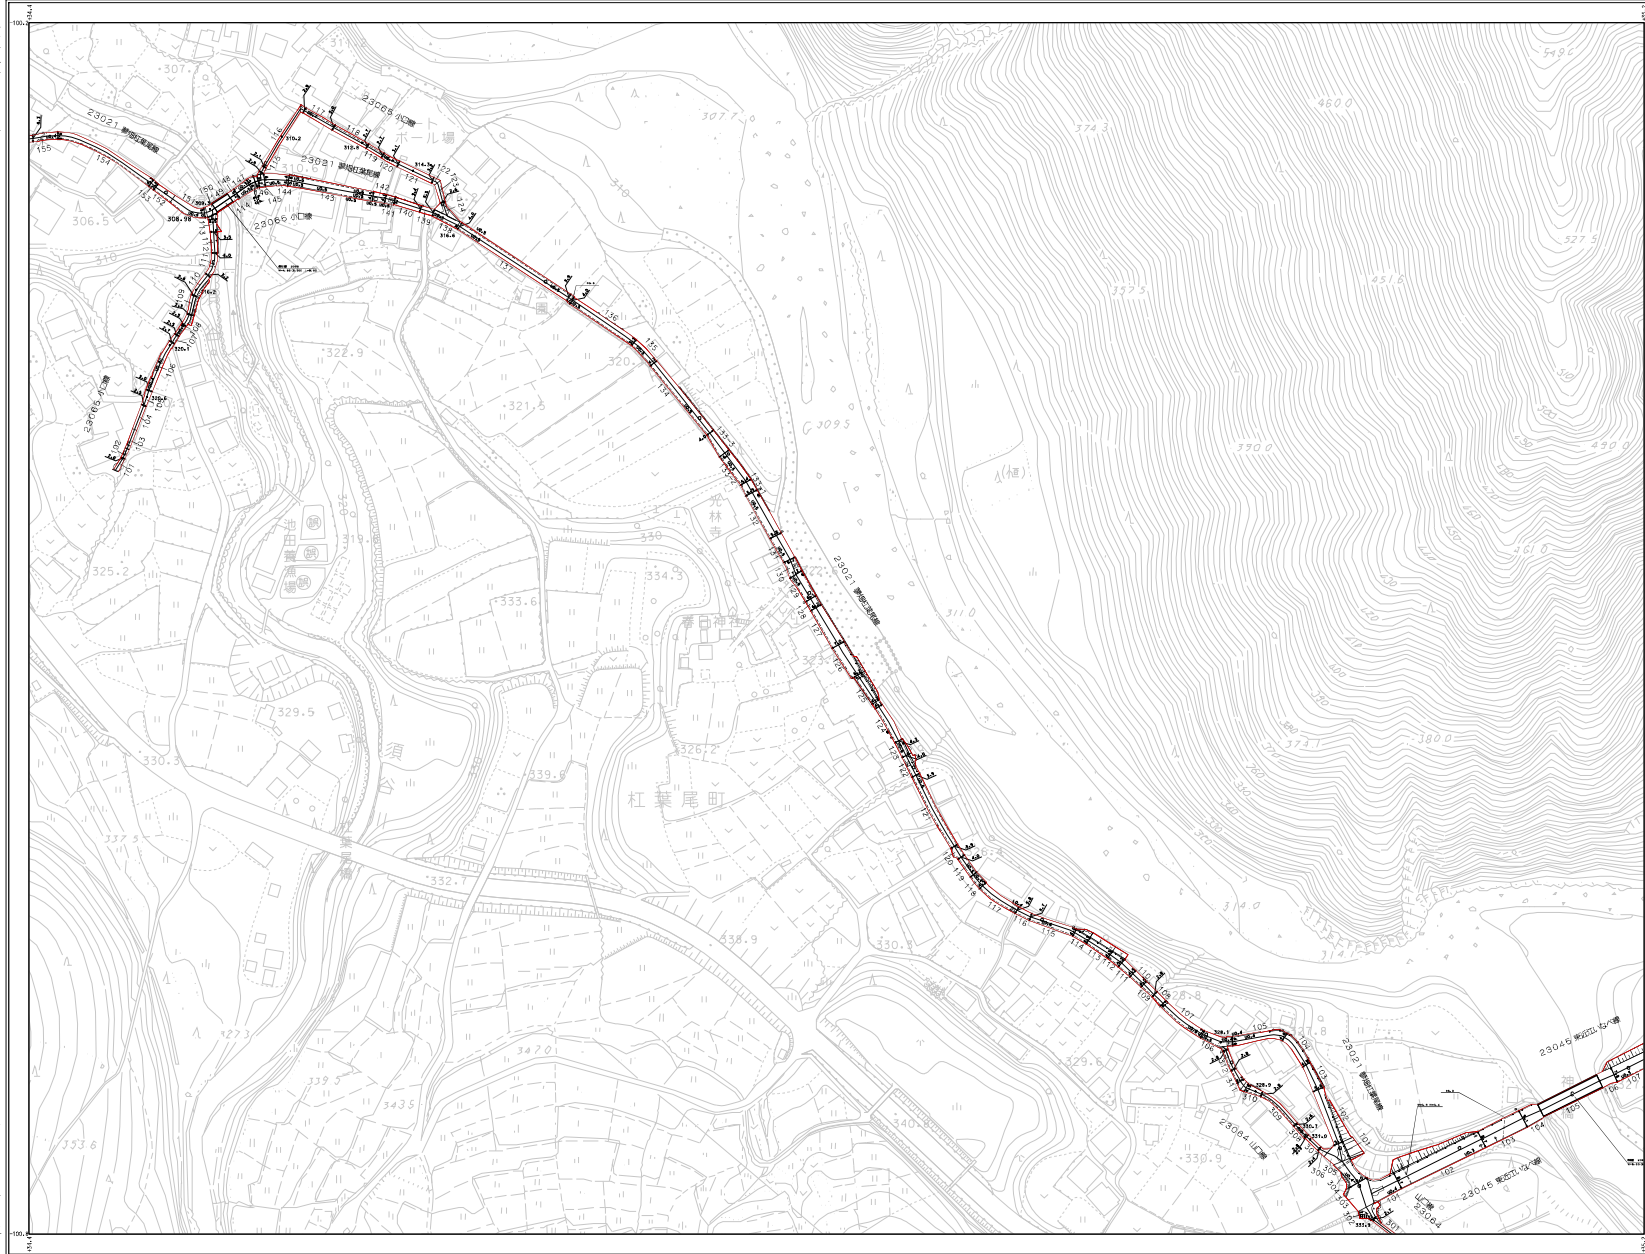

2332		
2432	2433	
	2533	2532

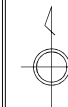

東 近 江 市



2433




1 : 1 000

東 近 江 市 道 路 台 帳 図

(永源寺地区)

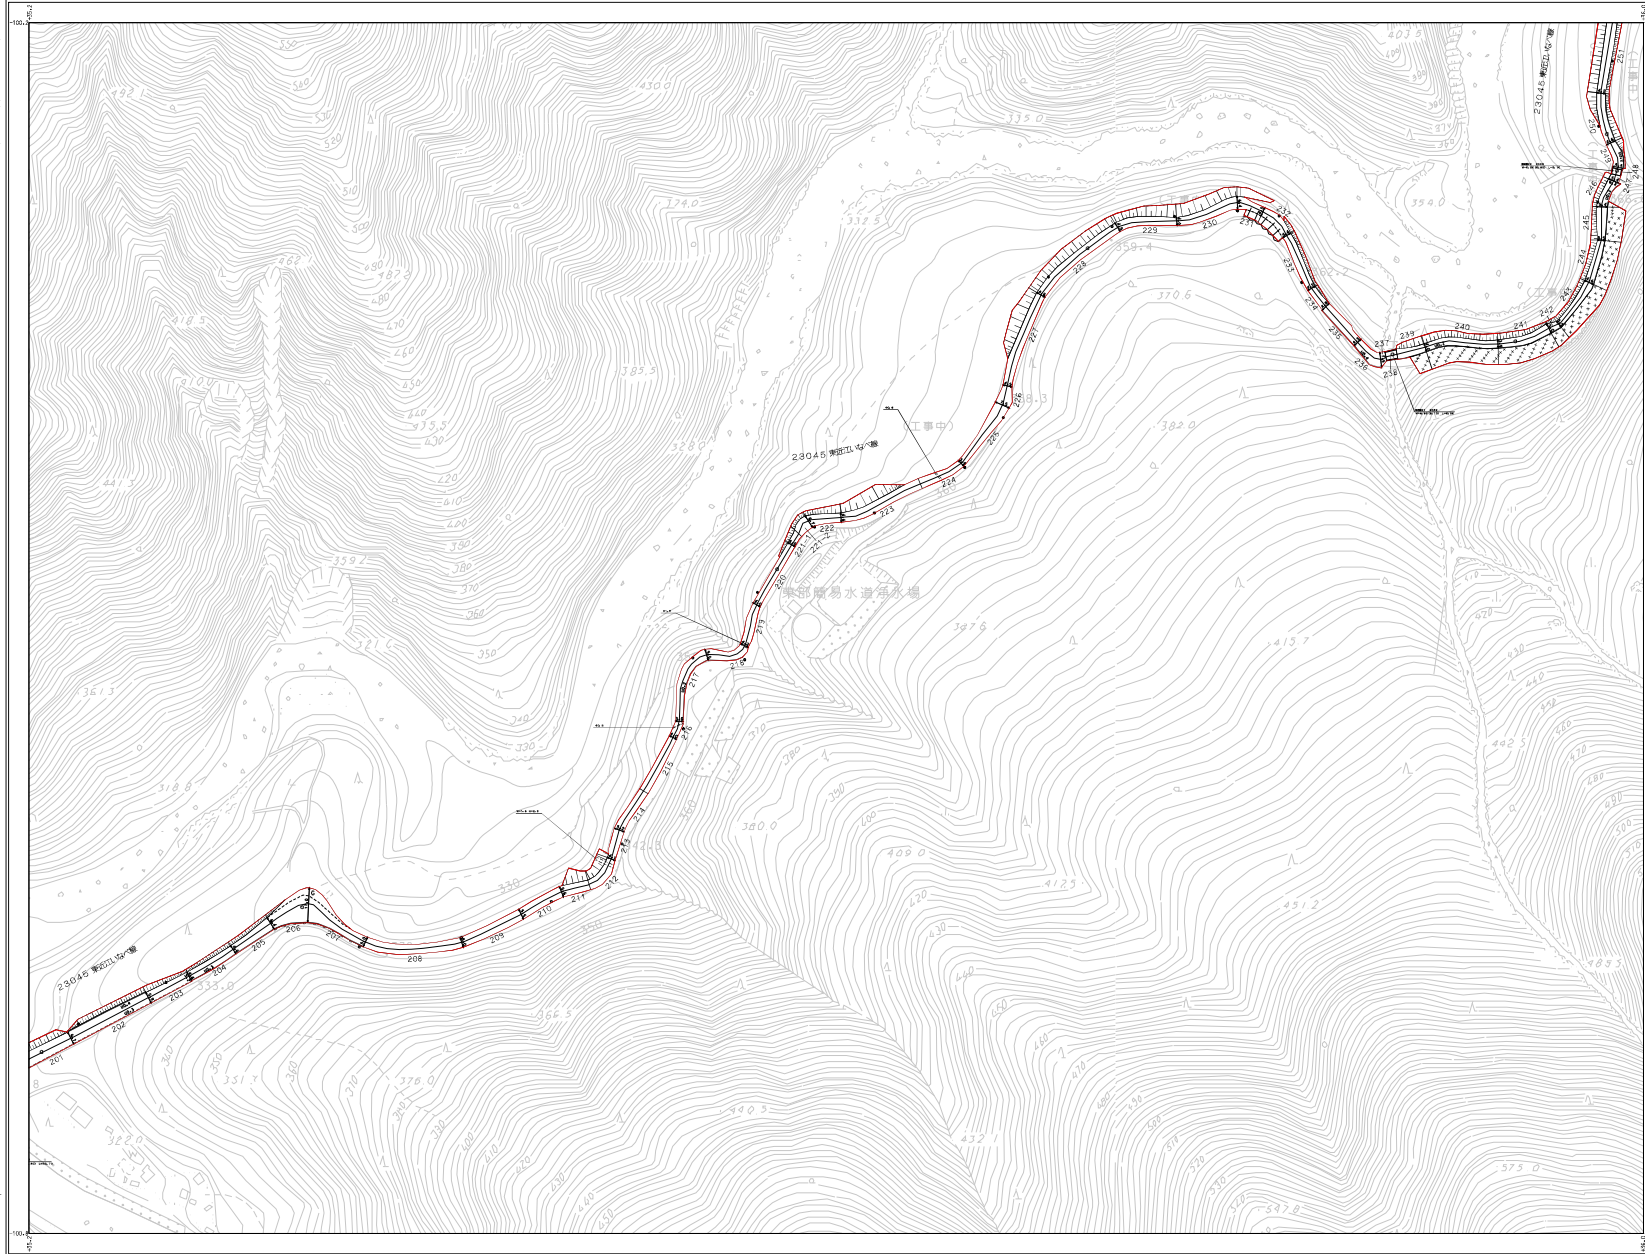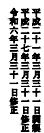

	2334	23
2433	2434	
2533	2534	

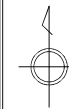

東 近 江 市

アジア航運株式会社関係

2434

2521
1:1000

東 近 江 市 道 路 台 帳 図


(永源寺地区)

平成二十三年三月十一日現在

アジア建設株式会社製



	2521	2522
2620	2621	2622

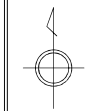


東
近
江
市

2521

平成二十一年三月三十一日
令和六年三月三十一日修正



2521	2522	2
2621	2622	2

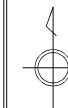

東 近 江 市


アジア航運株式会社関係

2522


2523
1:1000

東 近 江 市 道 路 台 帳 図

(永源寺地区)

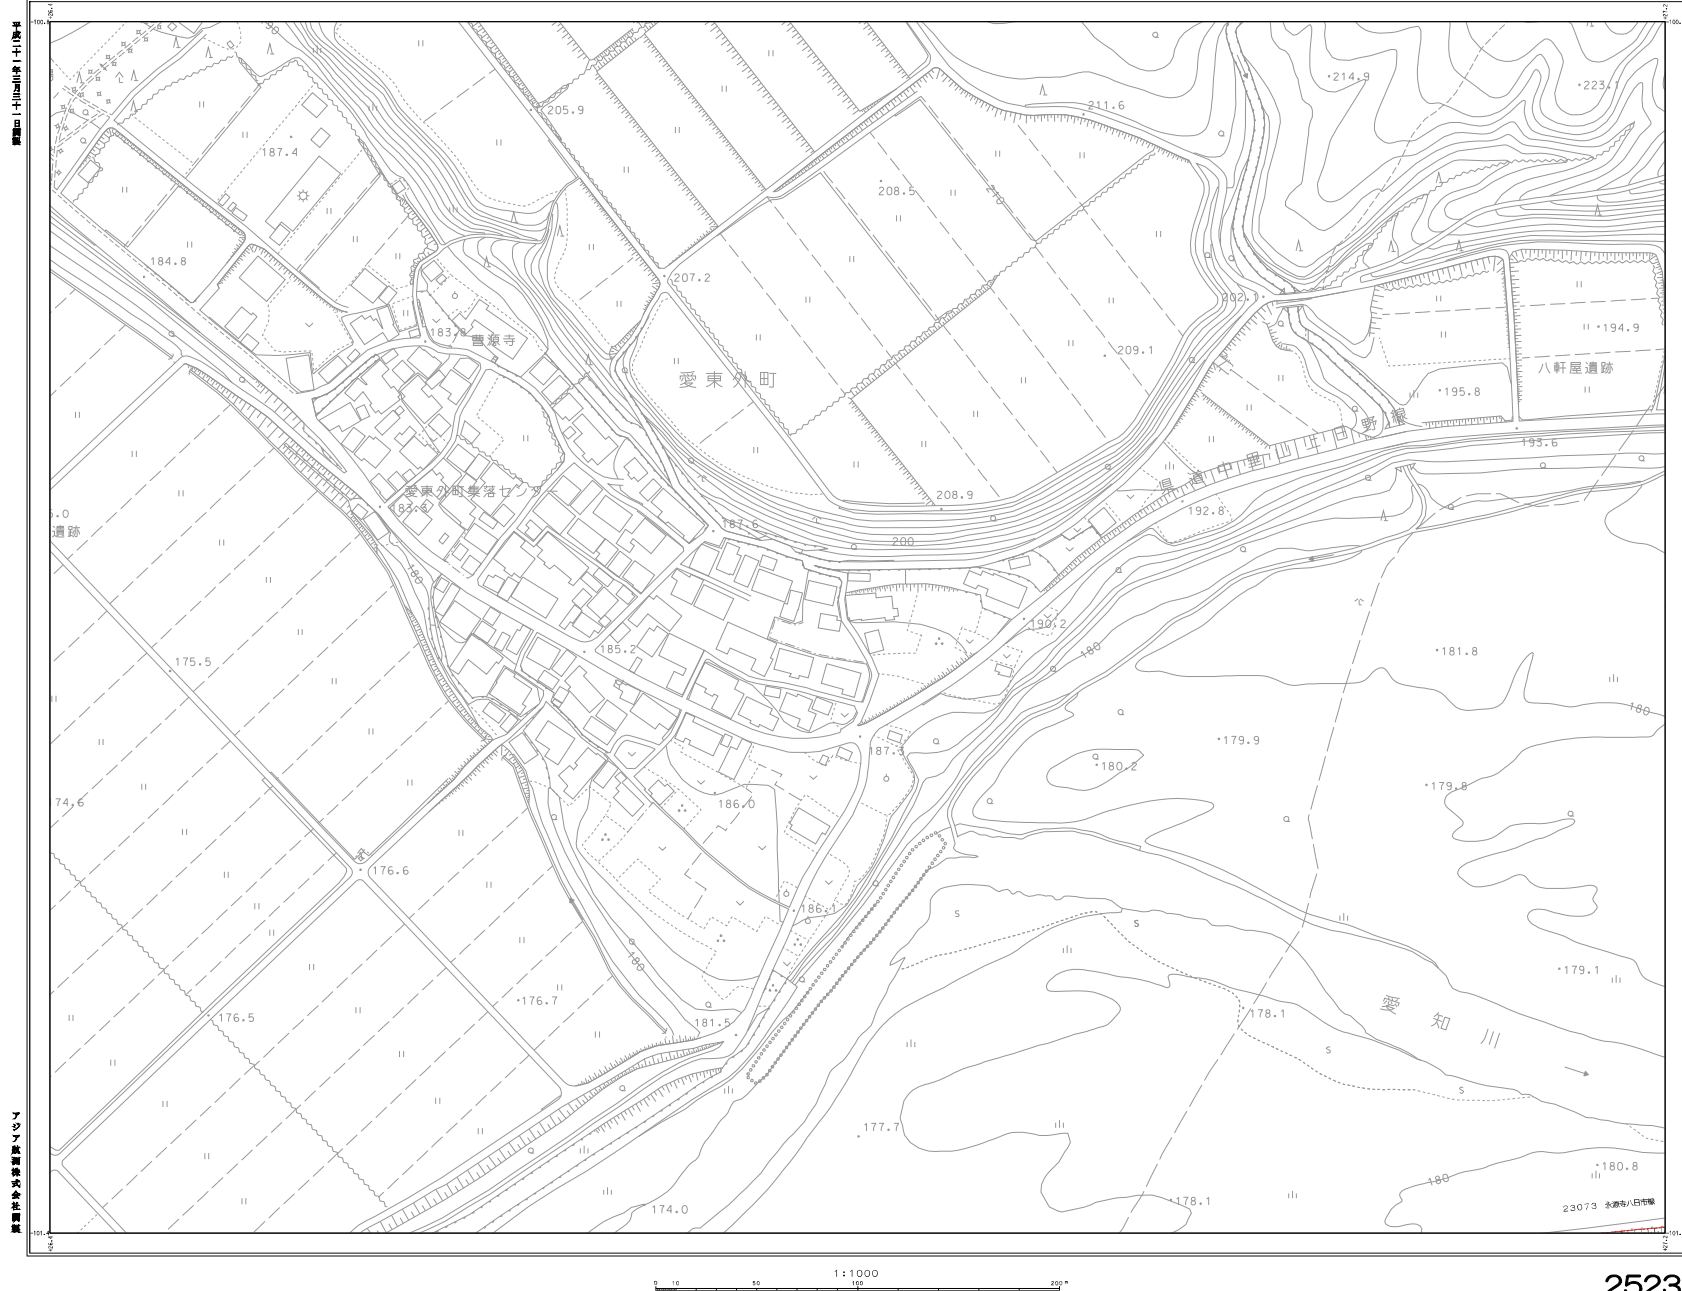

2522	2523	2524
2622	2623	2624

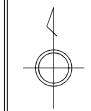

東
近
江
市


2523

2524
1:1000


東 近 江 市 道 路 台 帳 図

(永源寺地区)

平成二十一年三月三十一日現在

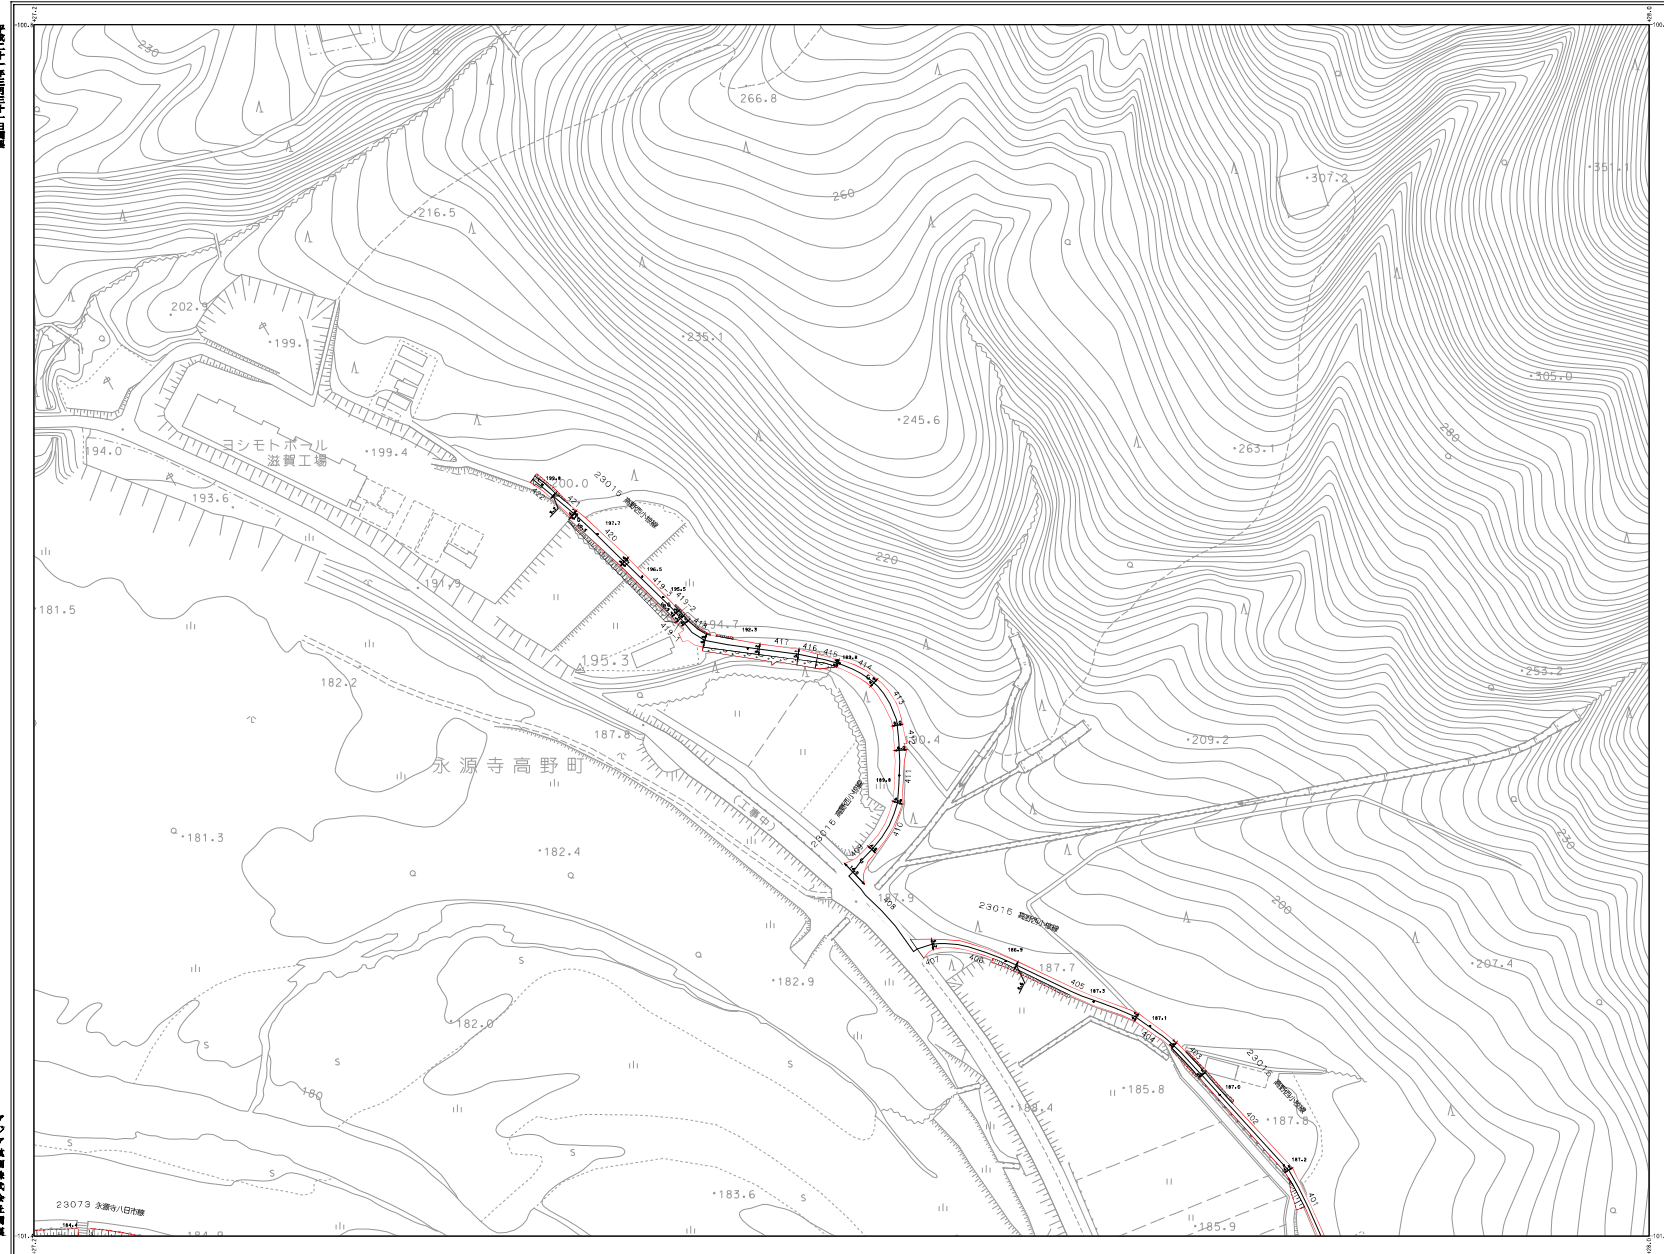

2523	2524
2623	2624

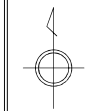

東
近
江
市


0 10 50 100 200
1:1000

2524


1 : 1 0 0 0

東 近 江 市 道 路 台 帳 図

(永源寺地区)

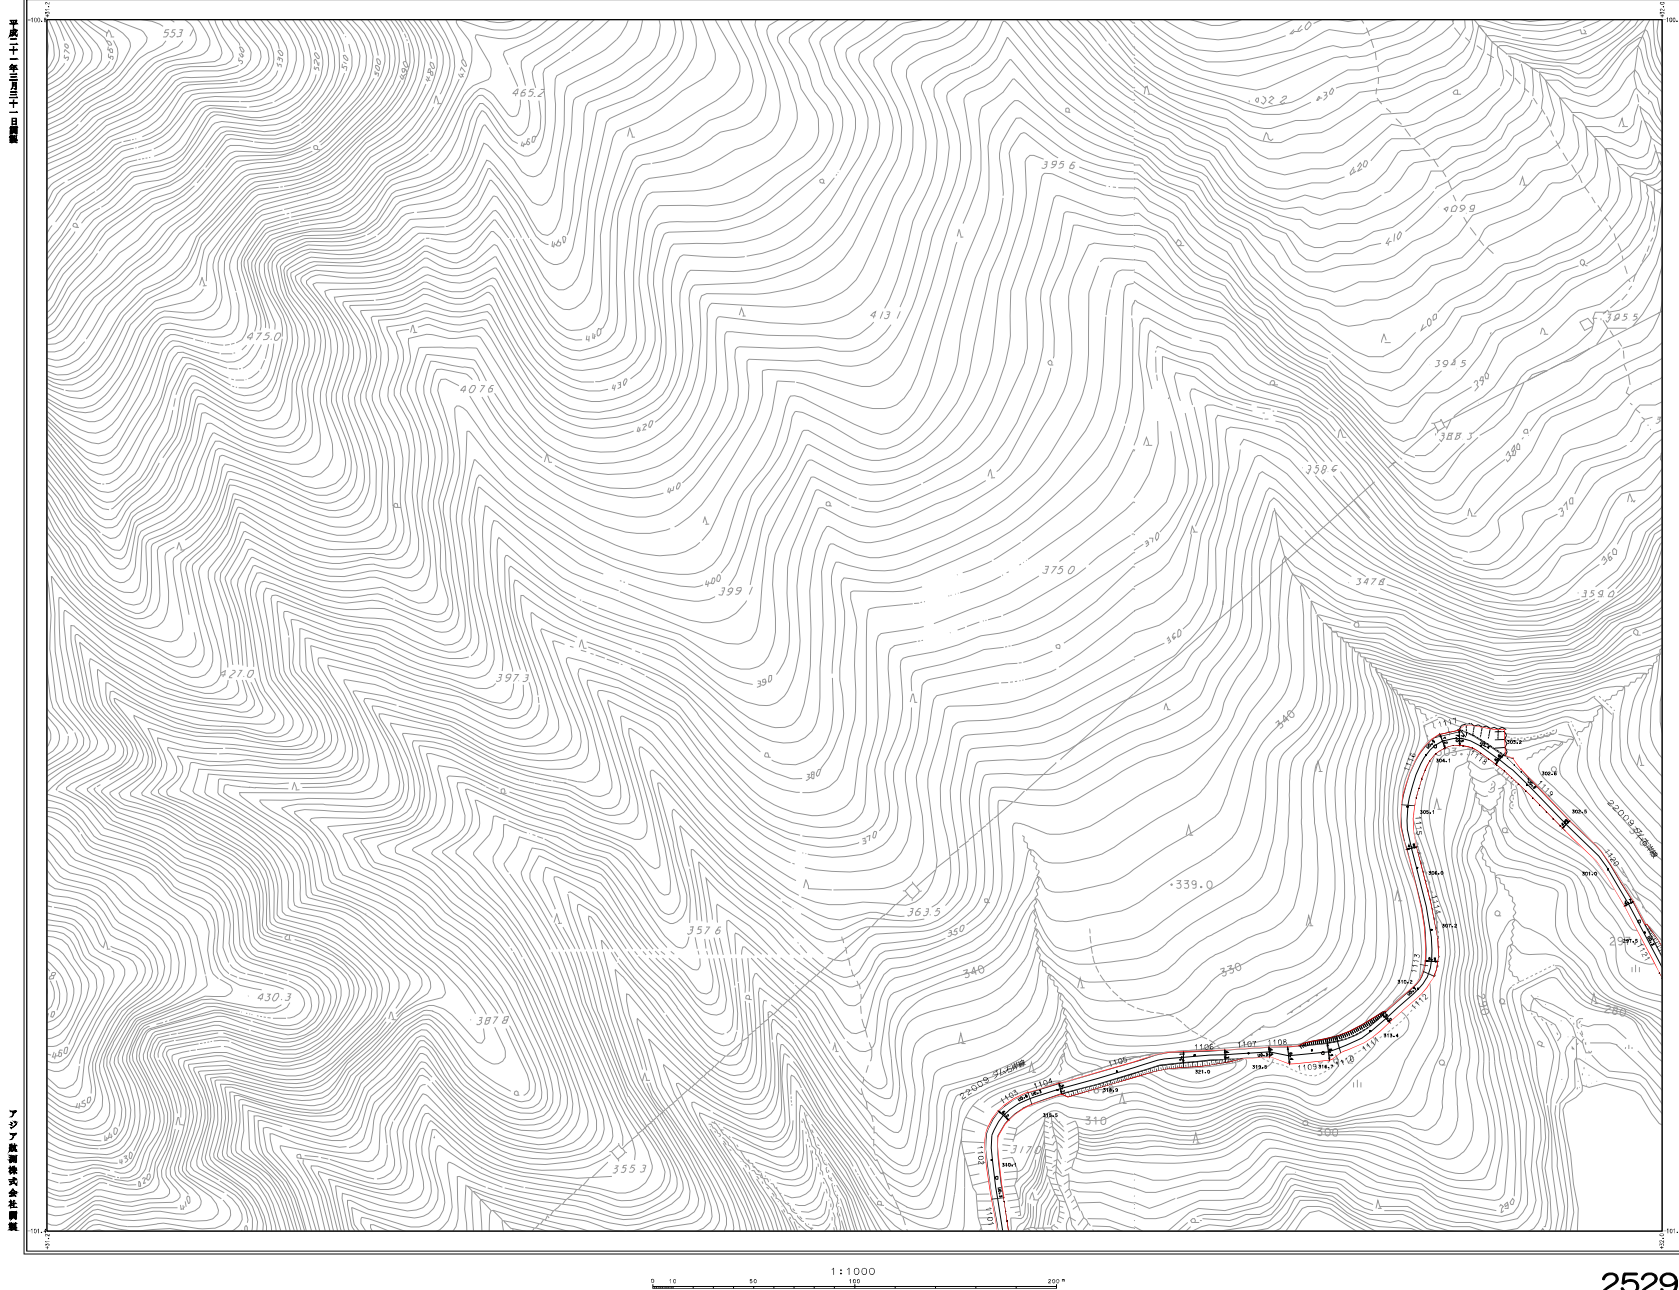


	2529	25
2628	2629	

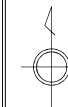

東
近
江
市

2529

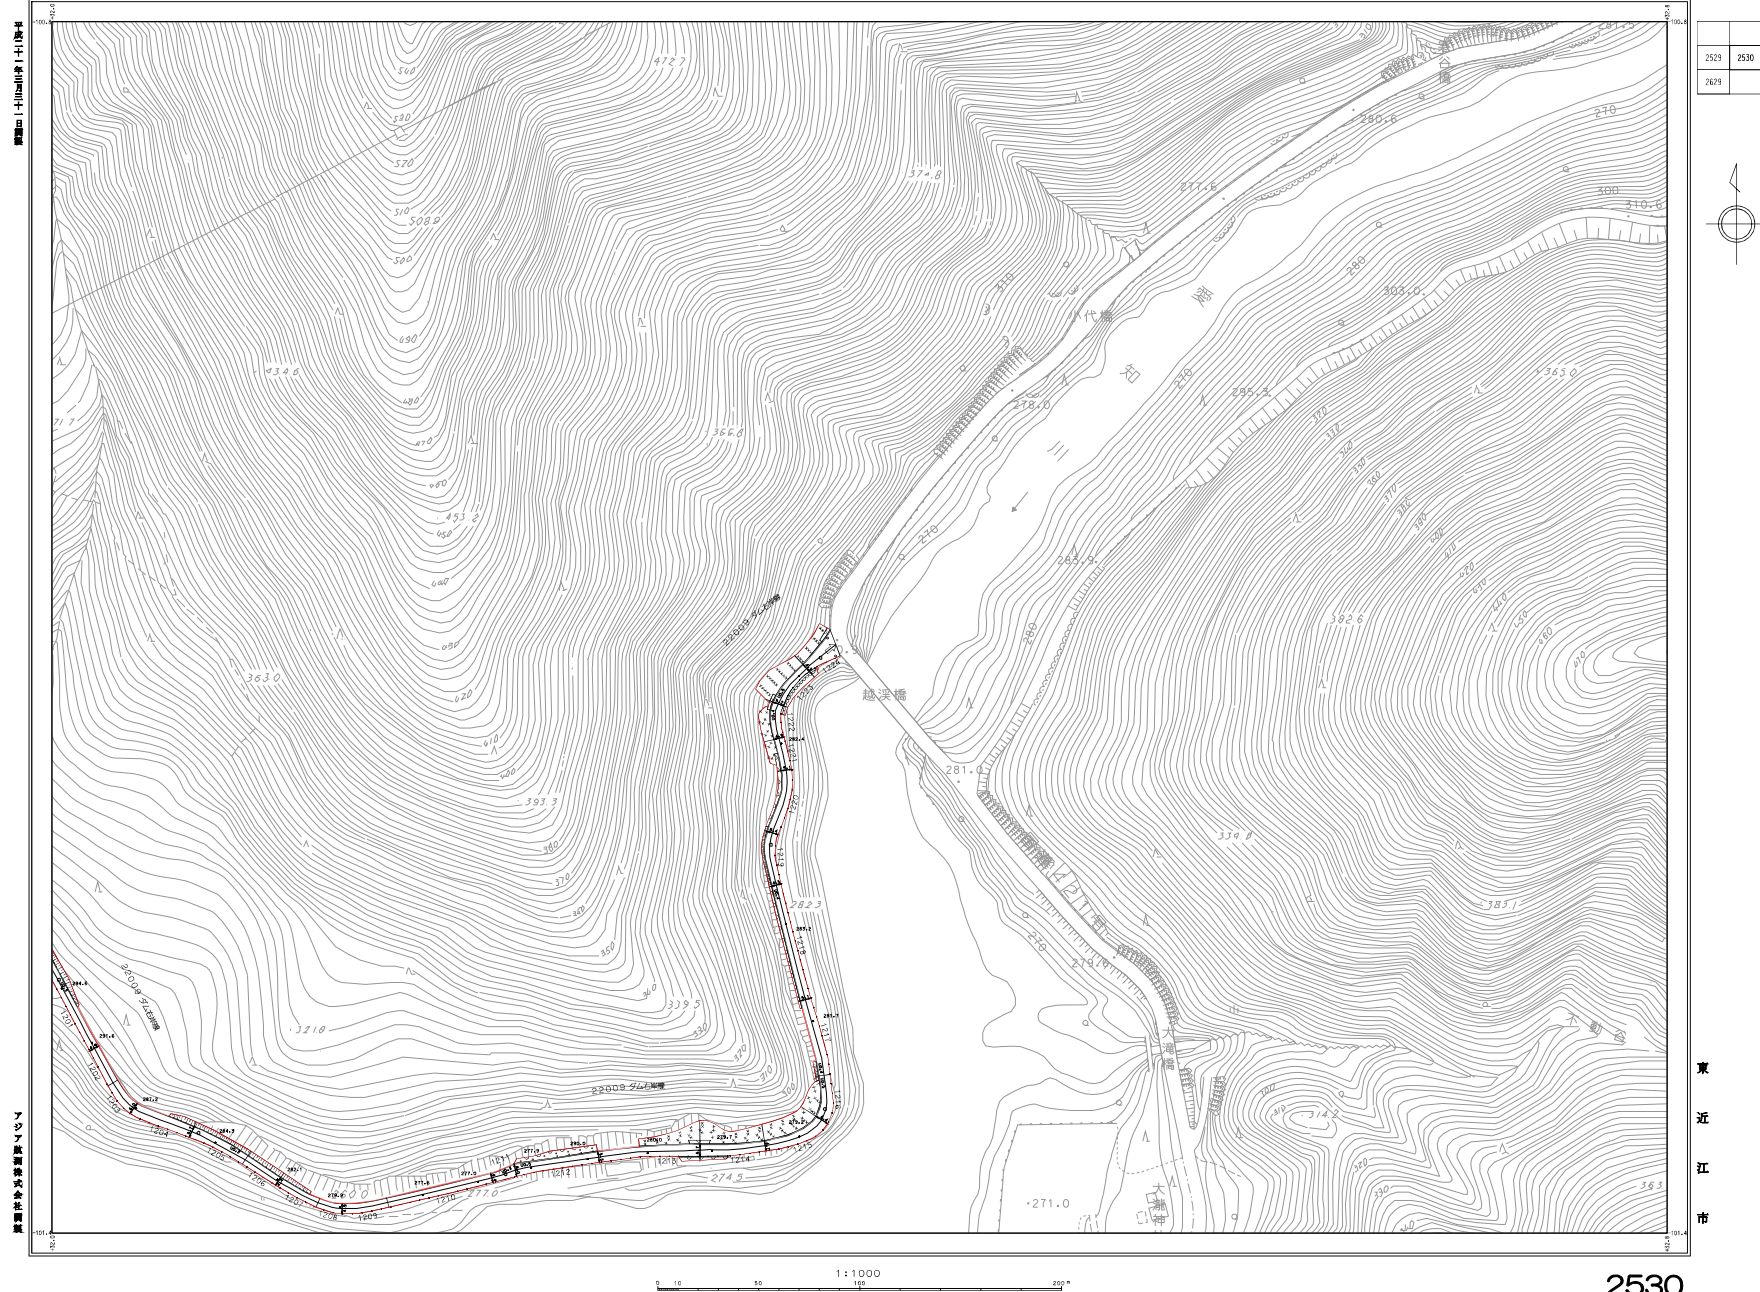


2533
1:1000

東 近 江 市 道 路 台 帳 図


(永源寺地区)



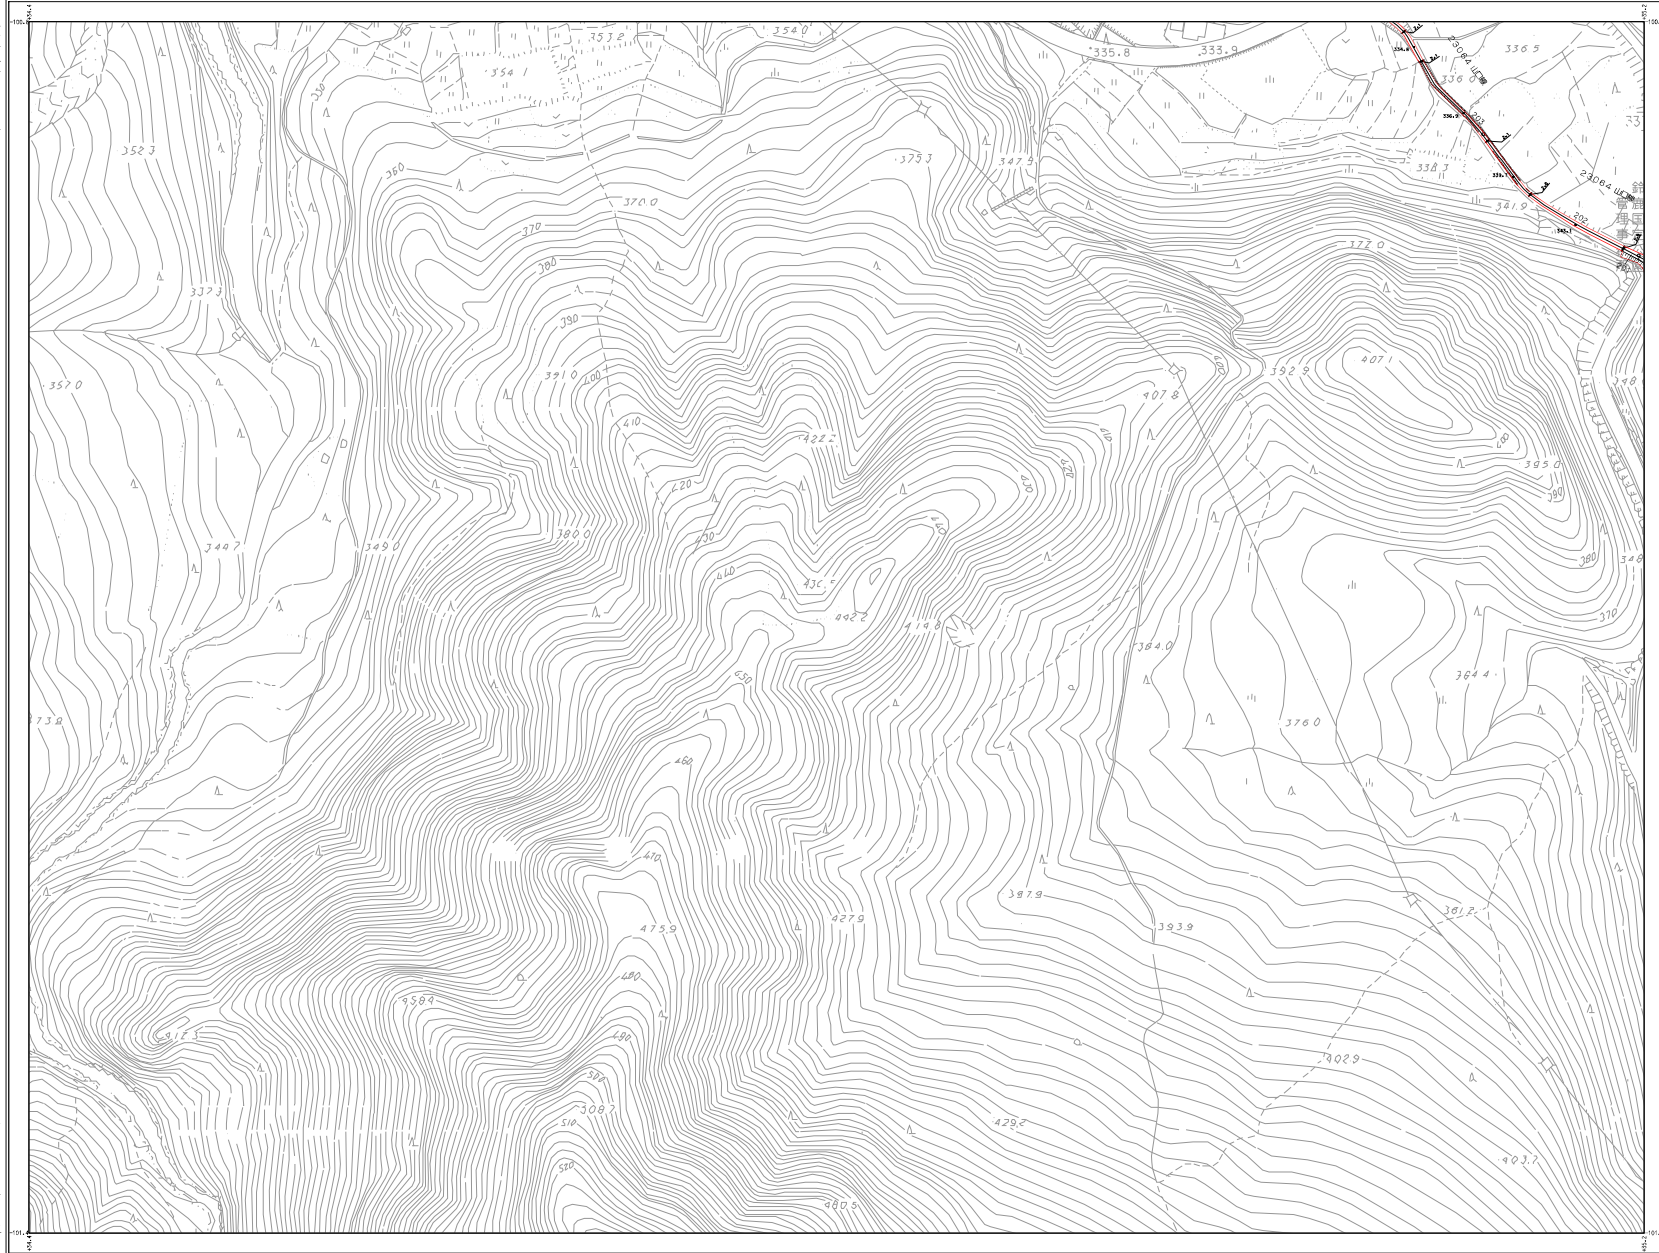

2432	2433
2533	2534

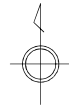

東
近
江
市


0 10 50 100 200
1:1000

2533


2534
1:1000

東 近 江 市 道 路 台 帳 図

(永源寺地区)

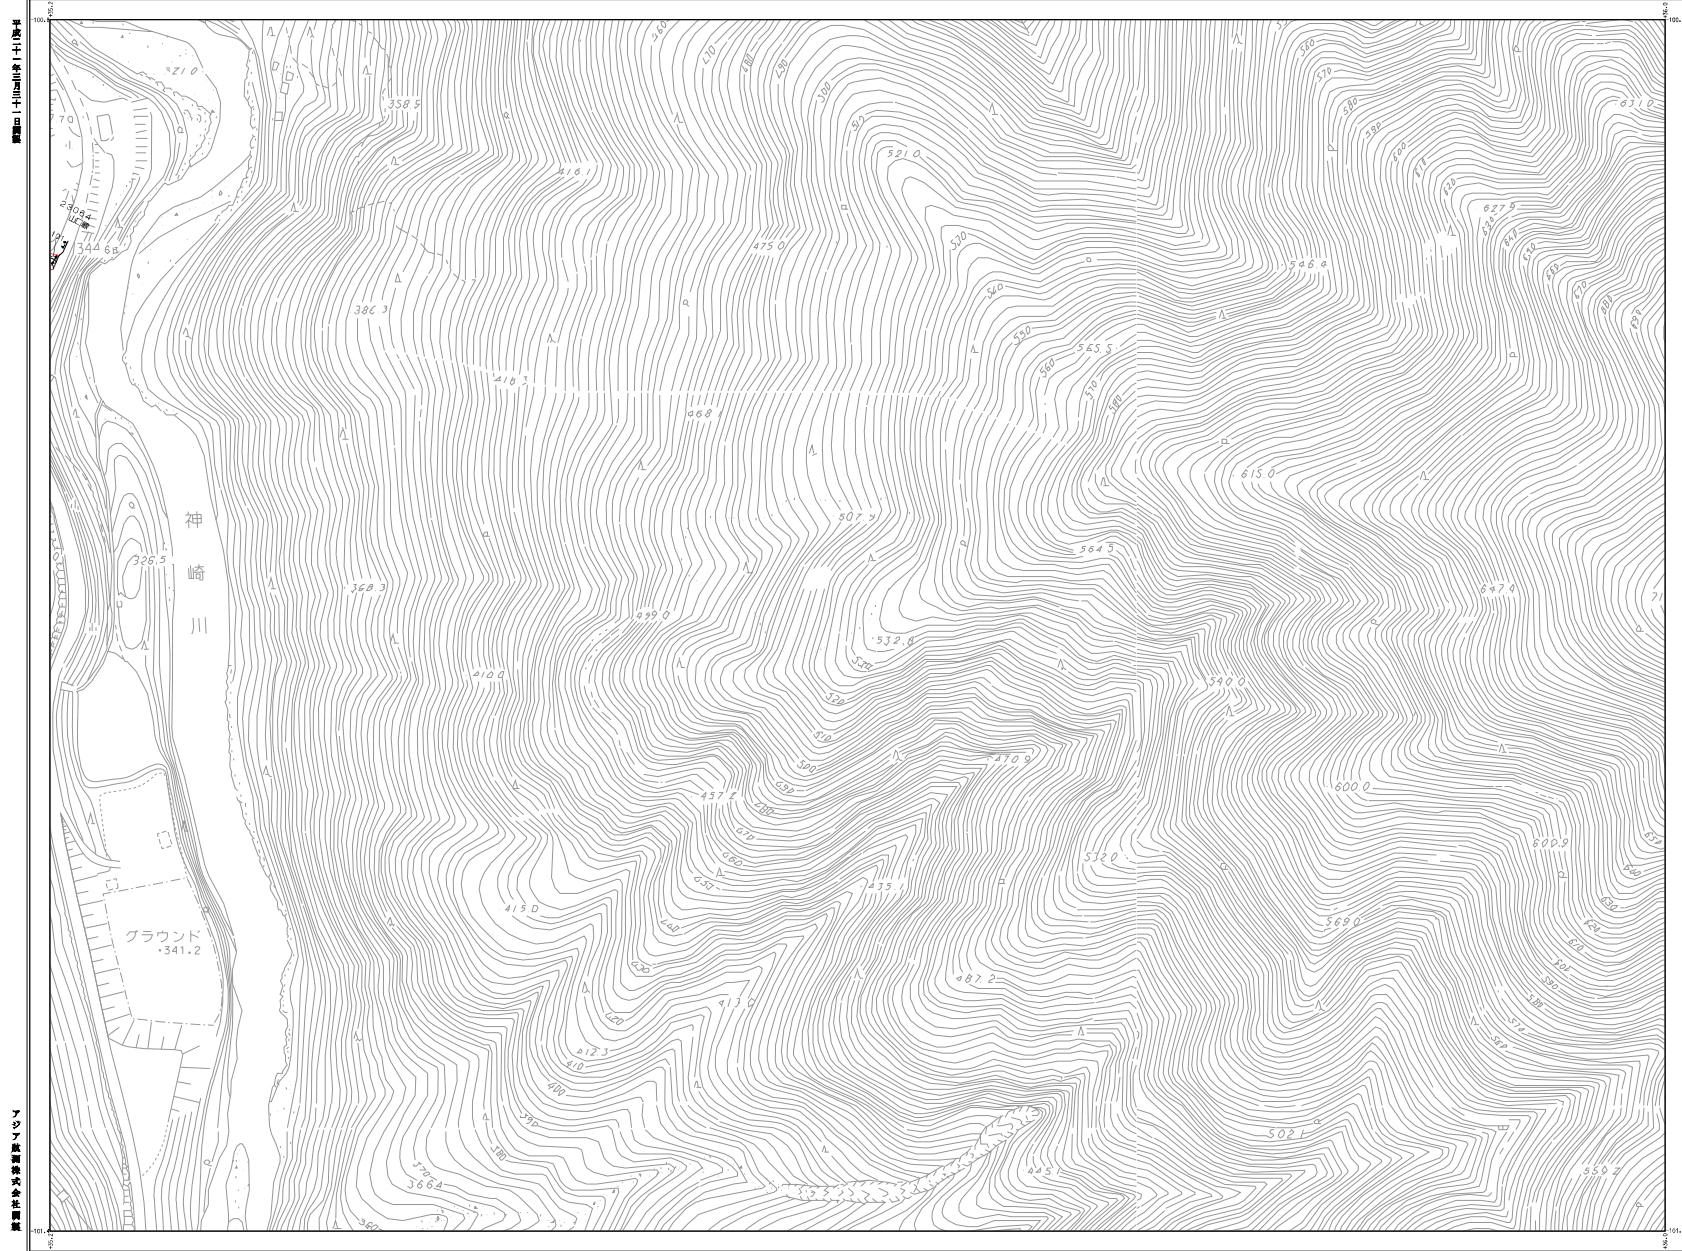

2433	
2533	2534

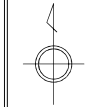


東
近
江
市

2534




平成一十一年三月三十一日
平成一十二年三月三十一日
平成一十四年三月三十一日
平成一十七年三月三十一日
令和五年三月三十一日修正


		2
2619	2620	2
2719	2720	2

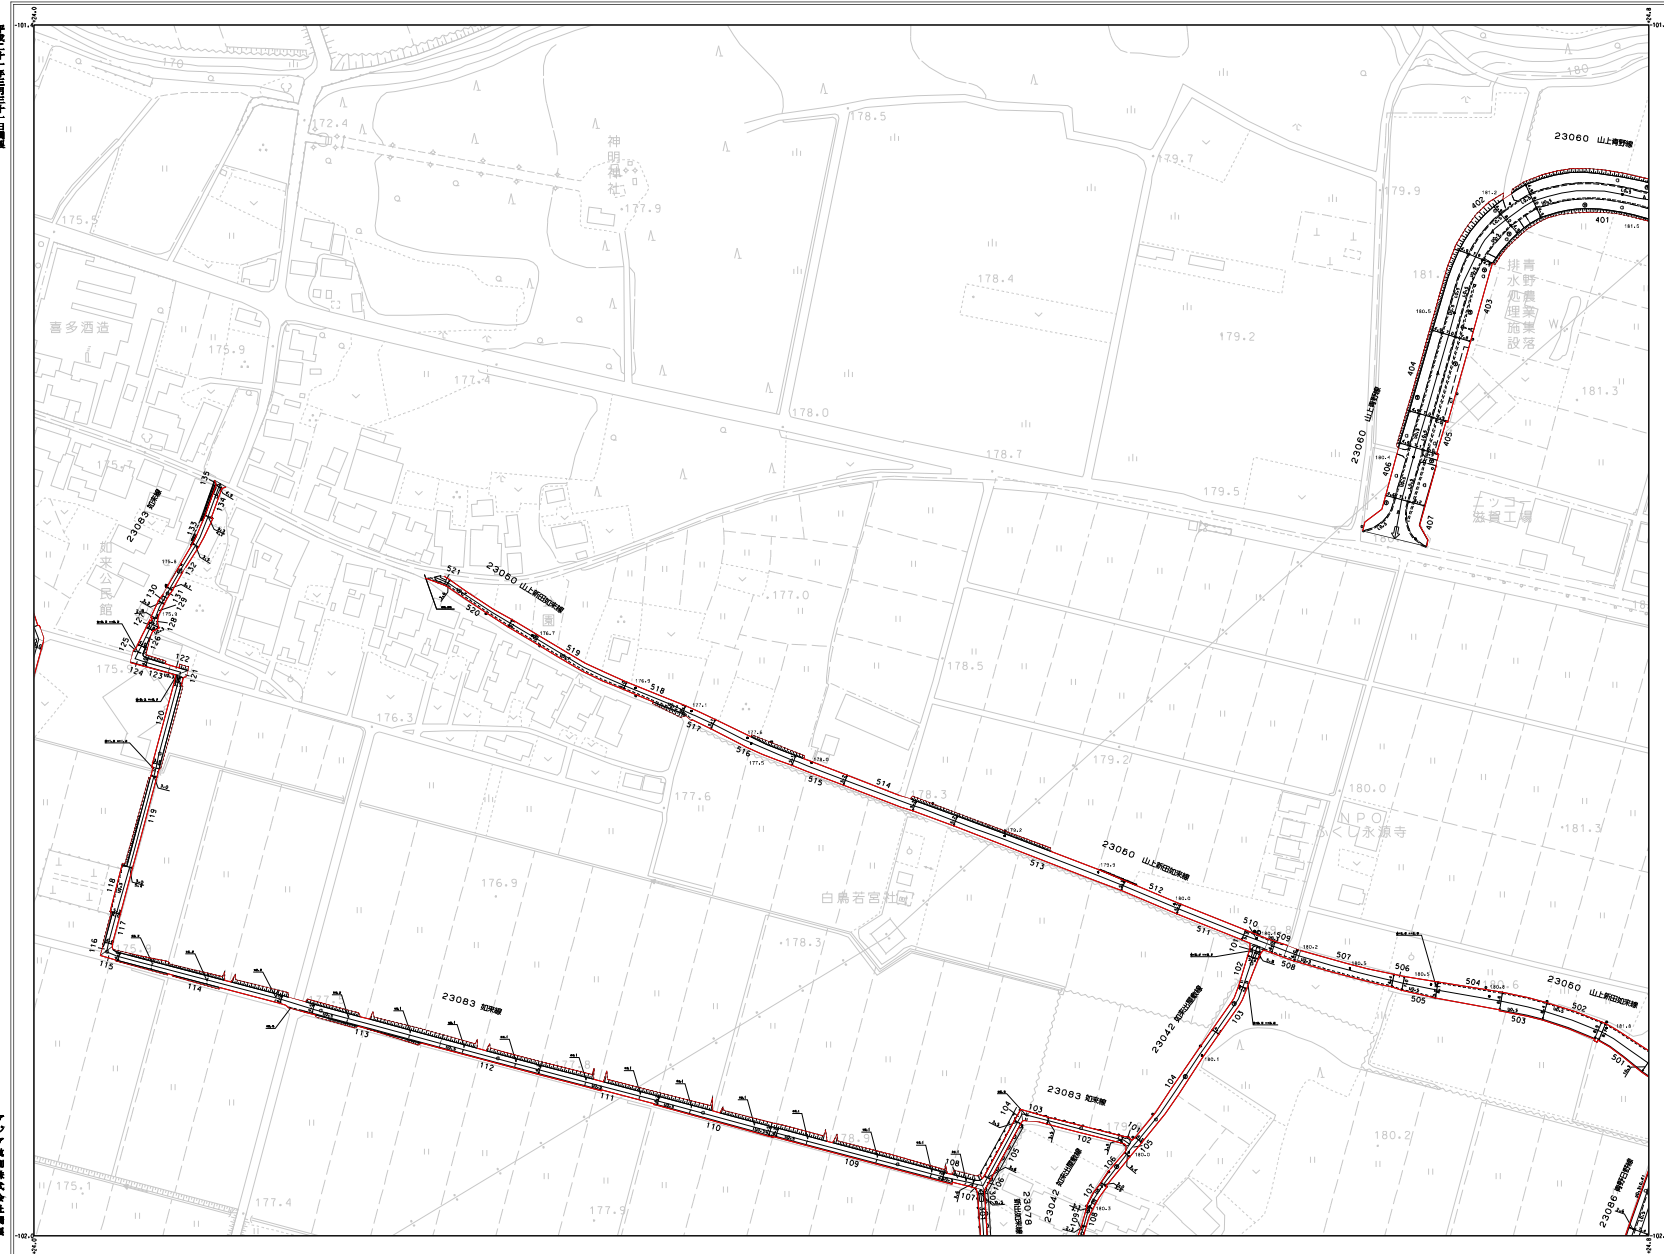




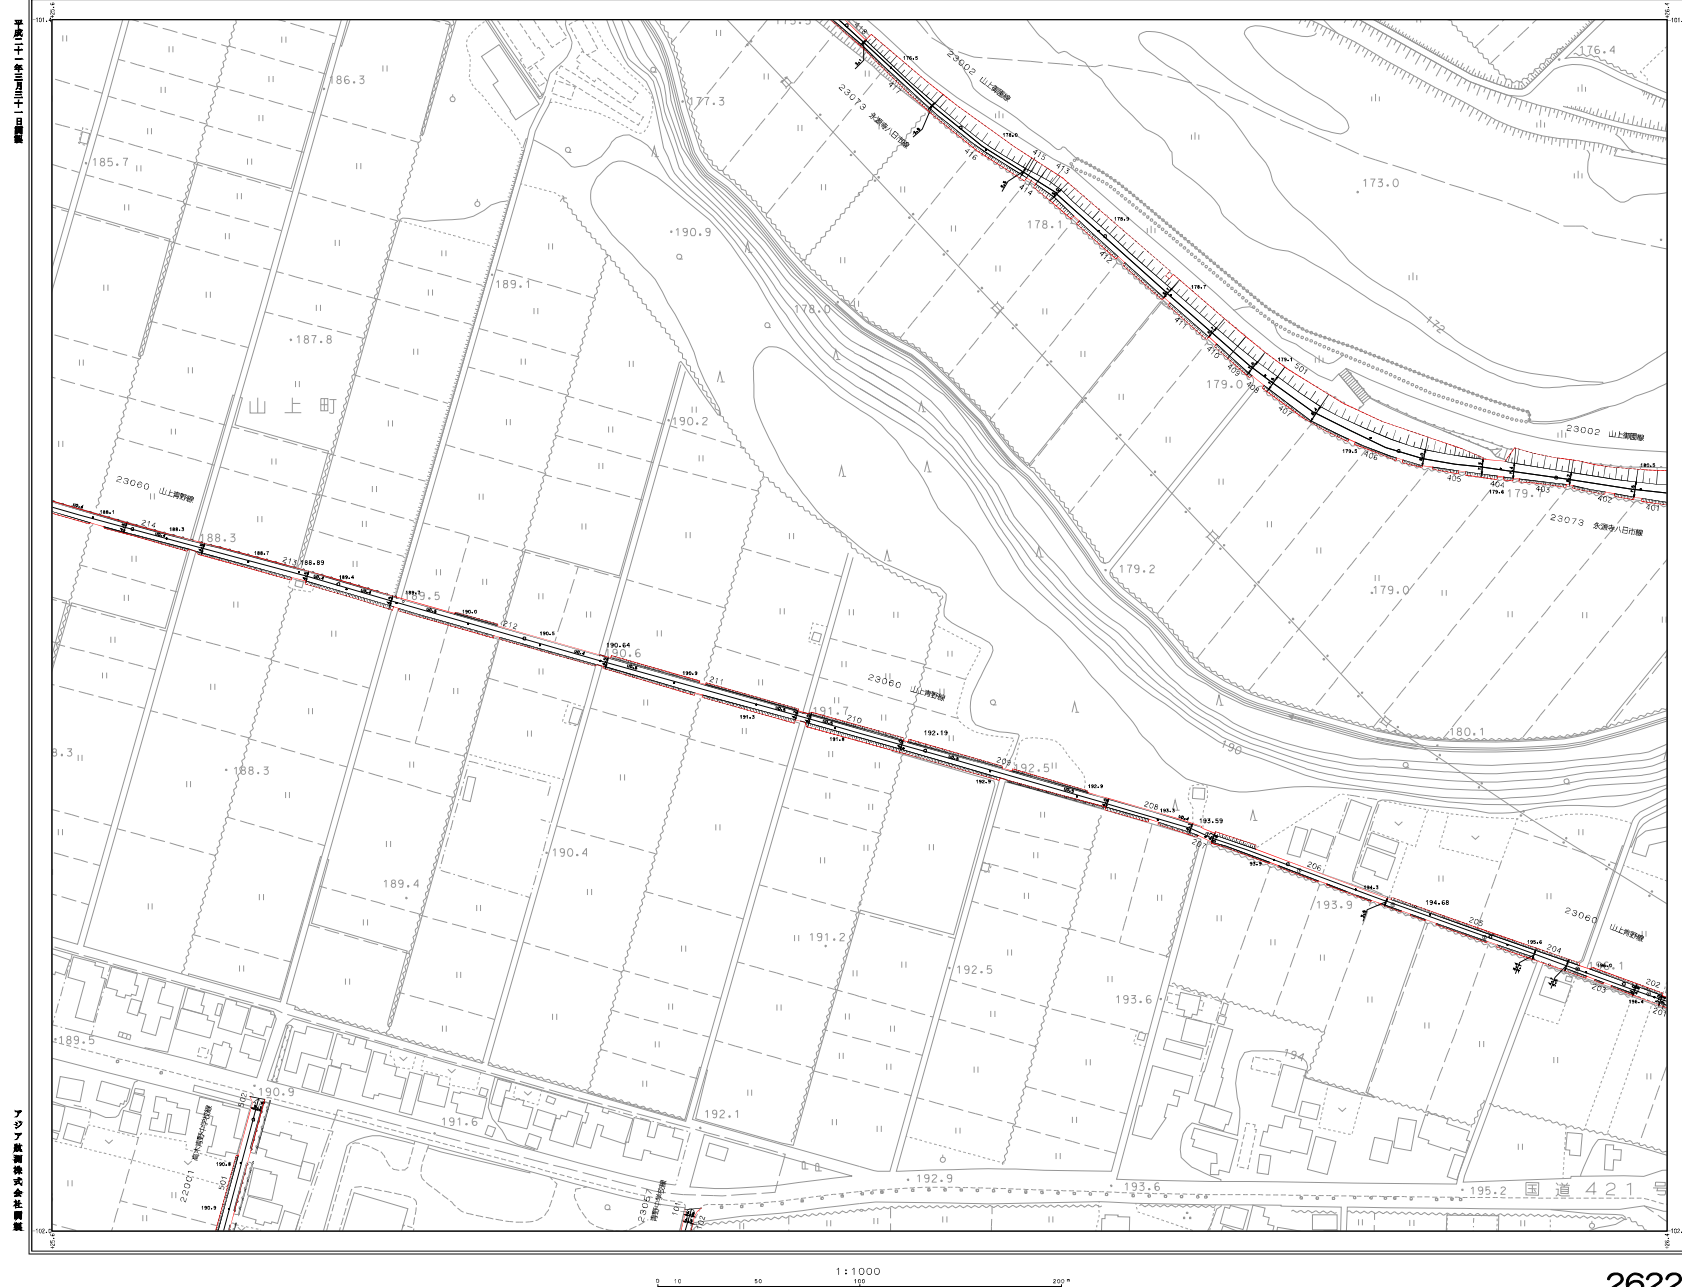

2521	2522	2523
2621	2622	2623
2721	2722	2723

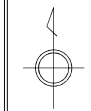

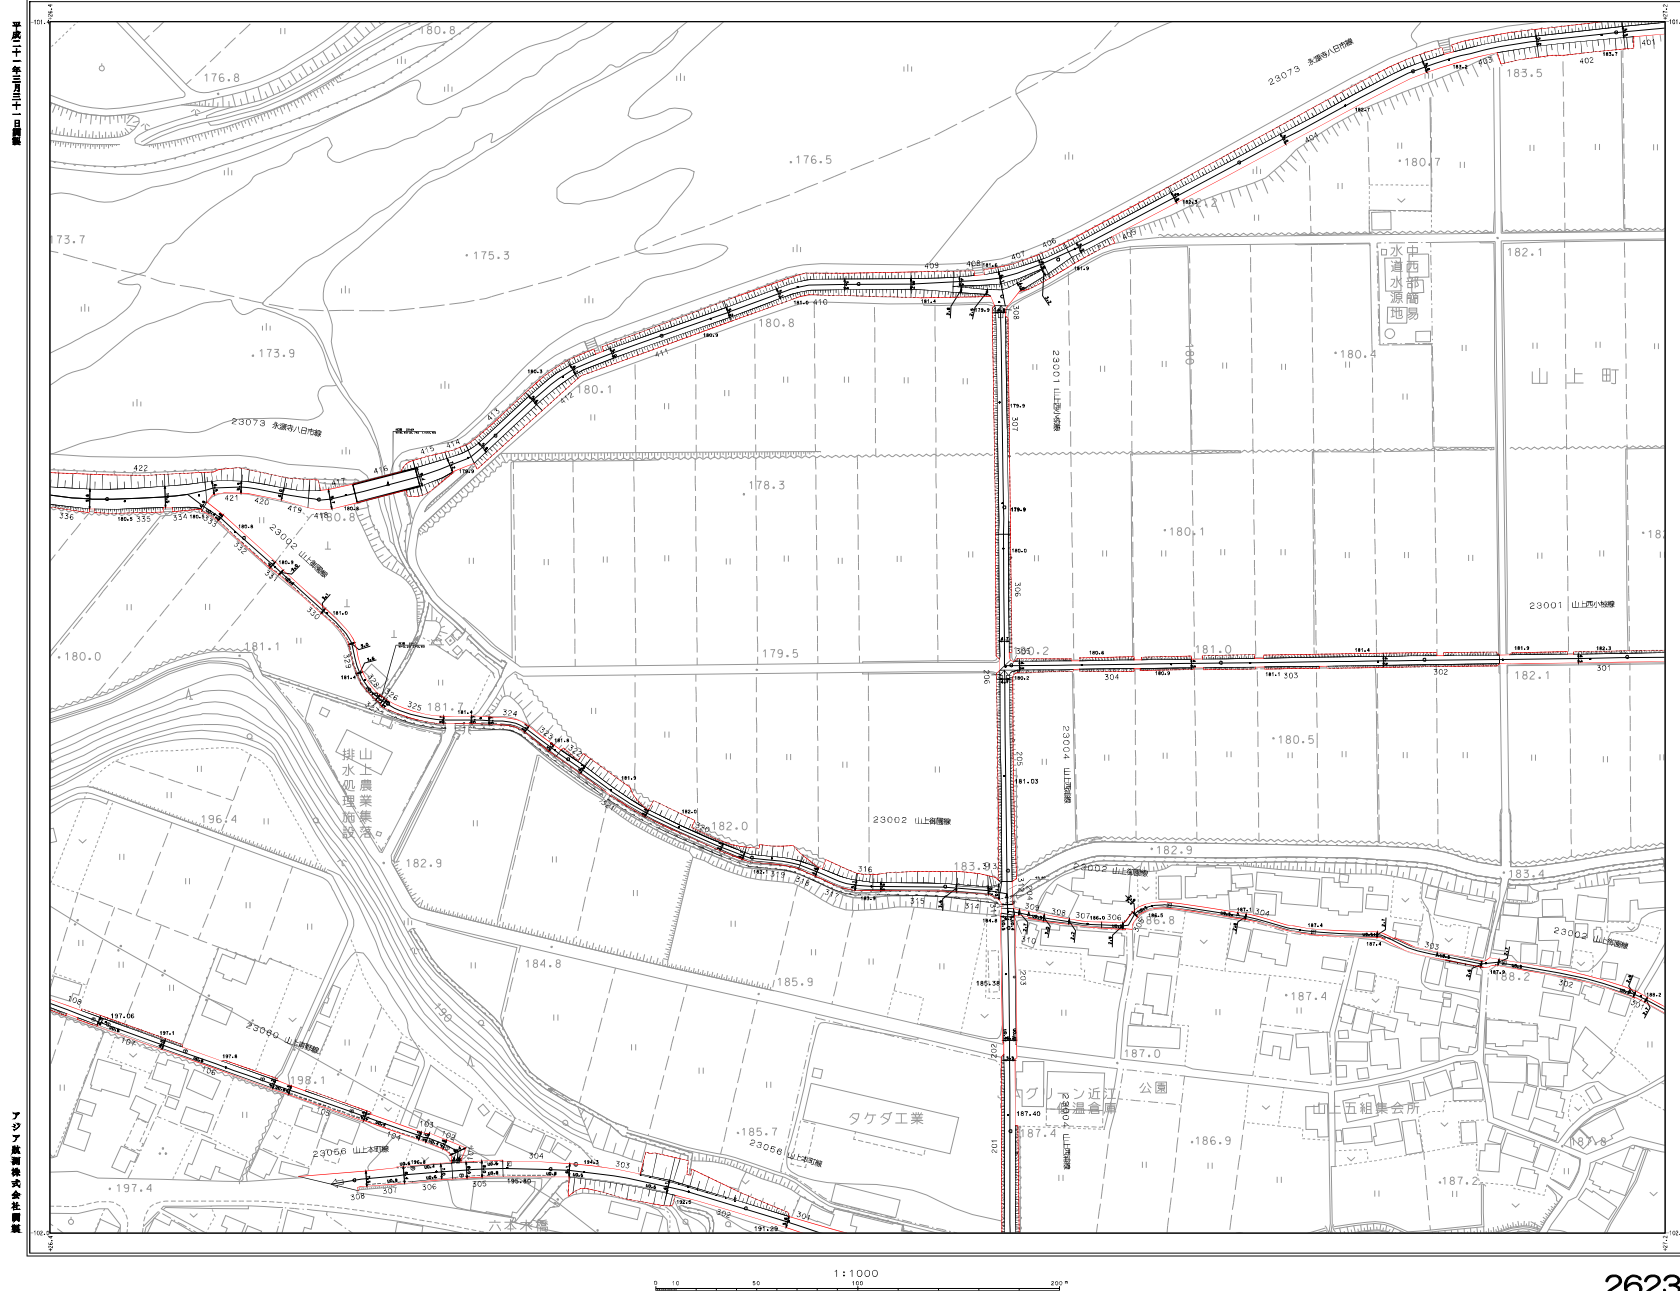

2522	2523	2524
2622	2623	2624
2722	2723	2724

