


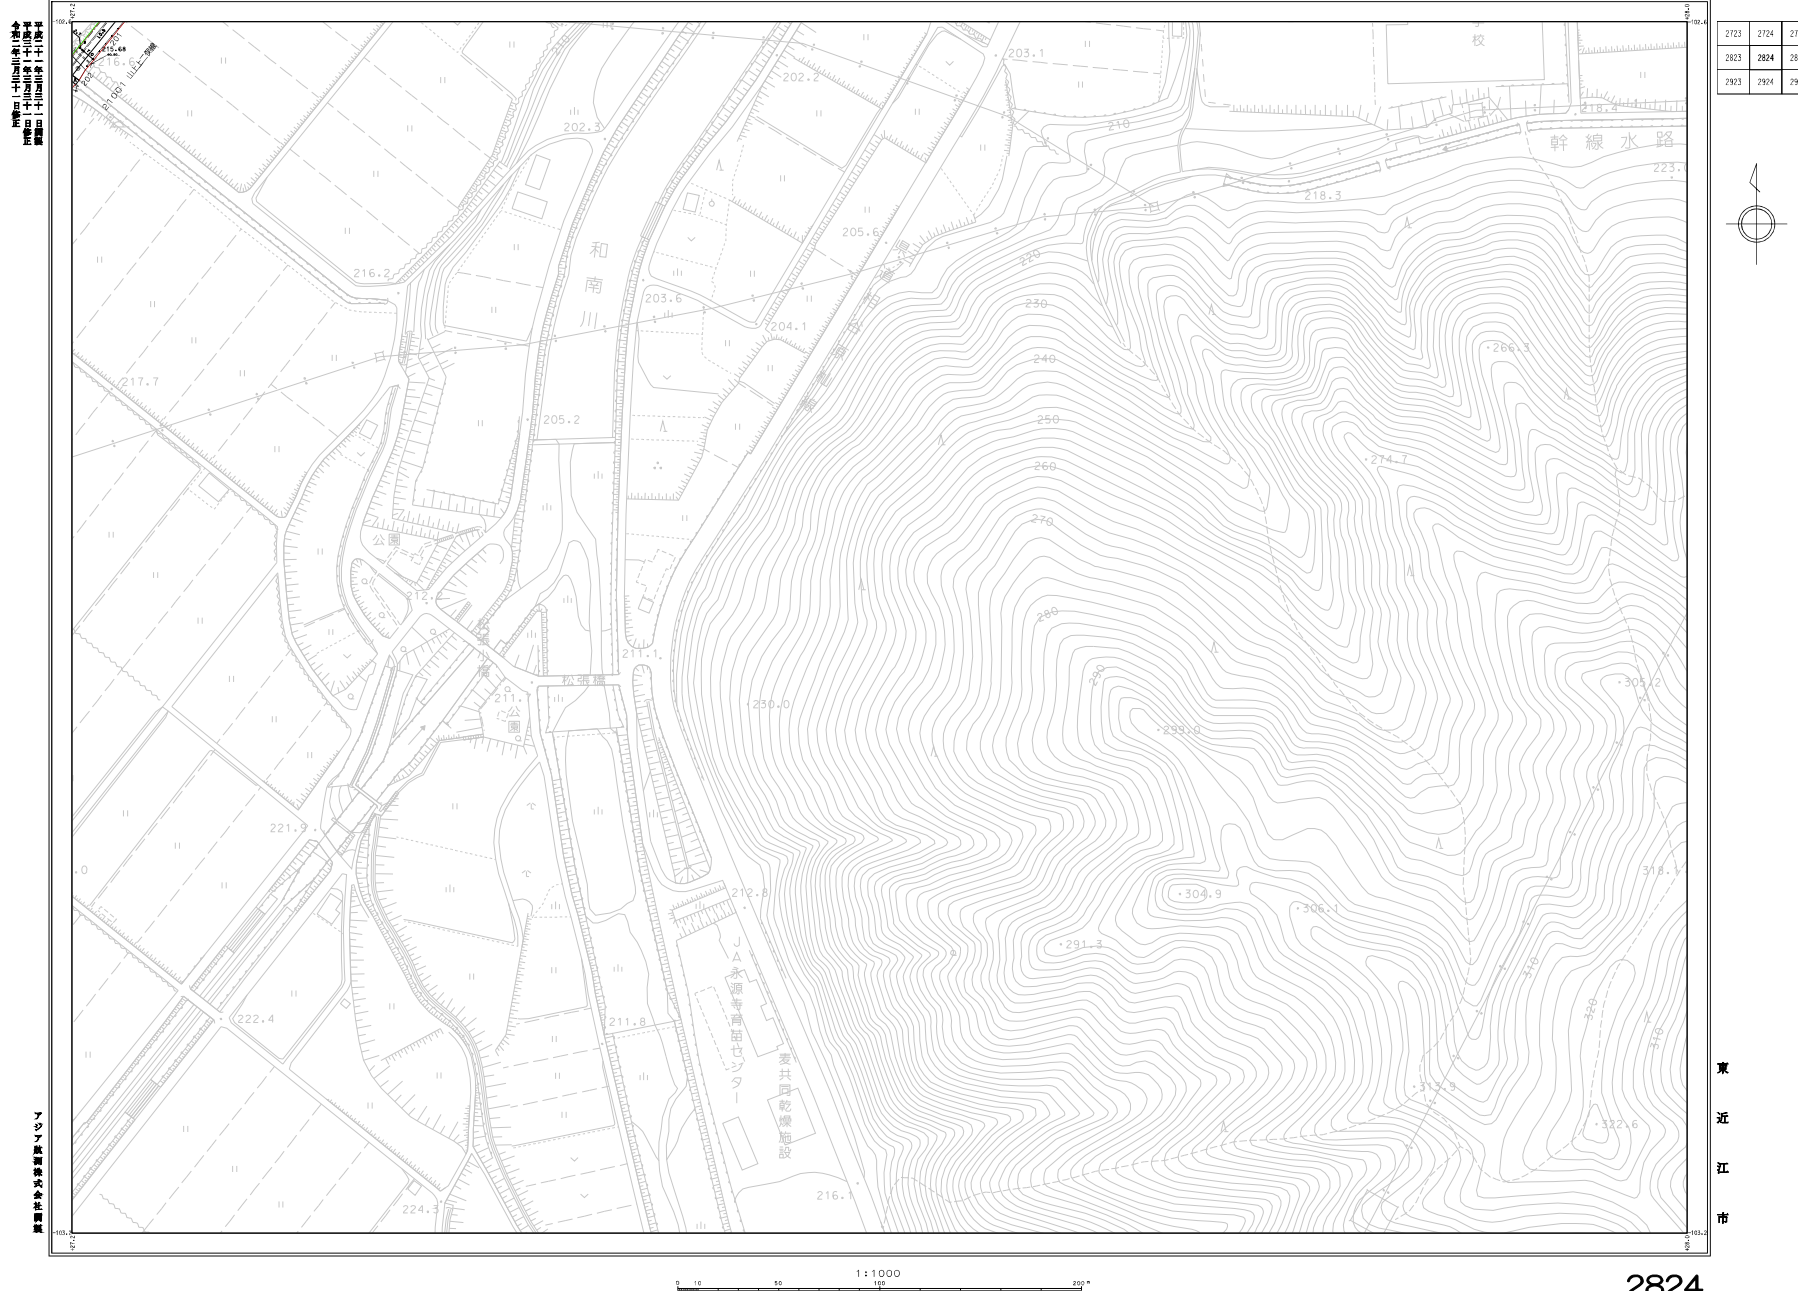

平成一十一年三月三十一日
平成三十一年三月三十一日
令和二年三月三十一日
令和三年三月三十一日
令和五年三月三十一日

2722	2723	2724
2822	2823	2824
2922	2923	2924






2825
1:1000

東 近 江 市 道 路 台 帳 図


(永源寺地区)

平成十七年三月三十一日現在

アシア建設株式会社製

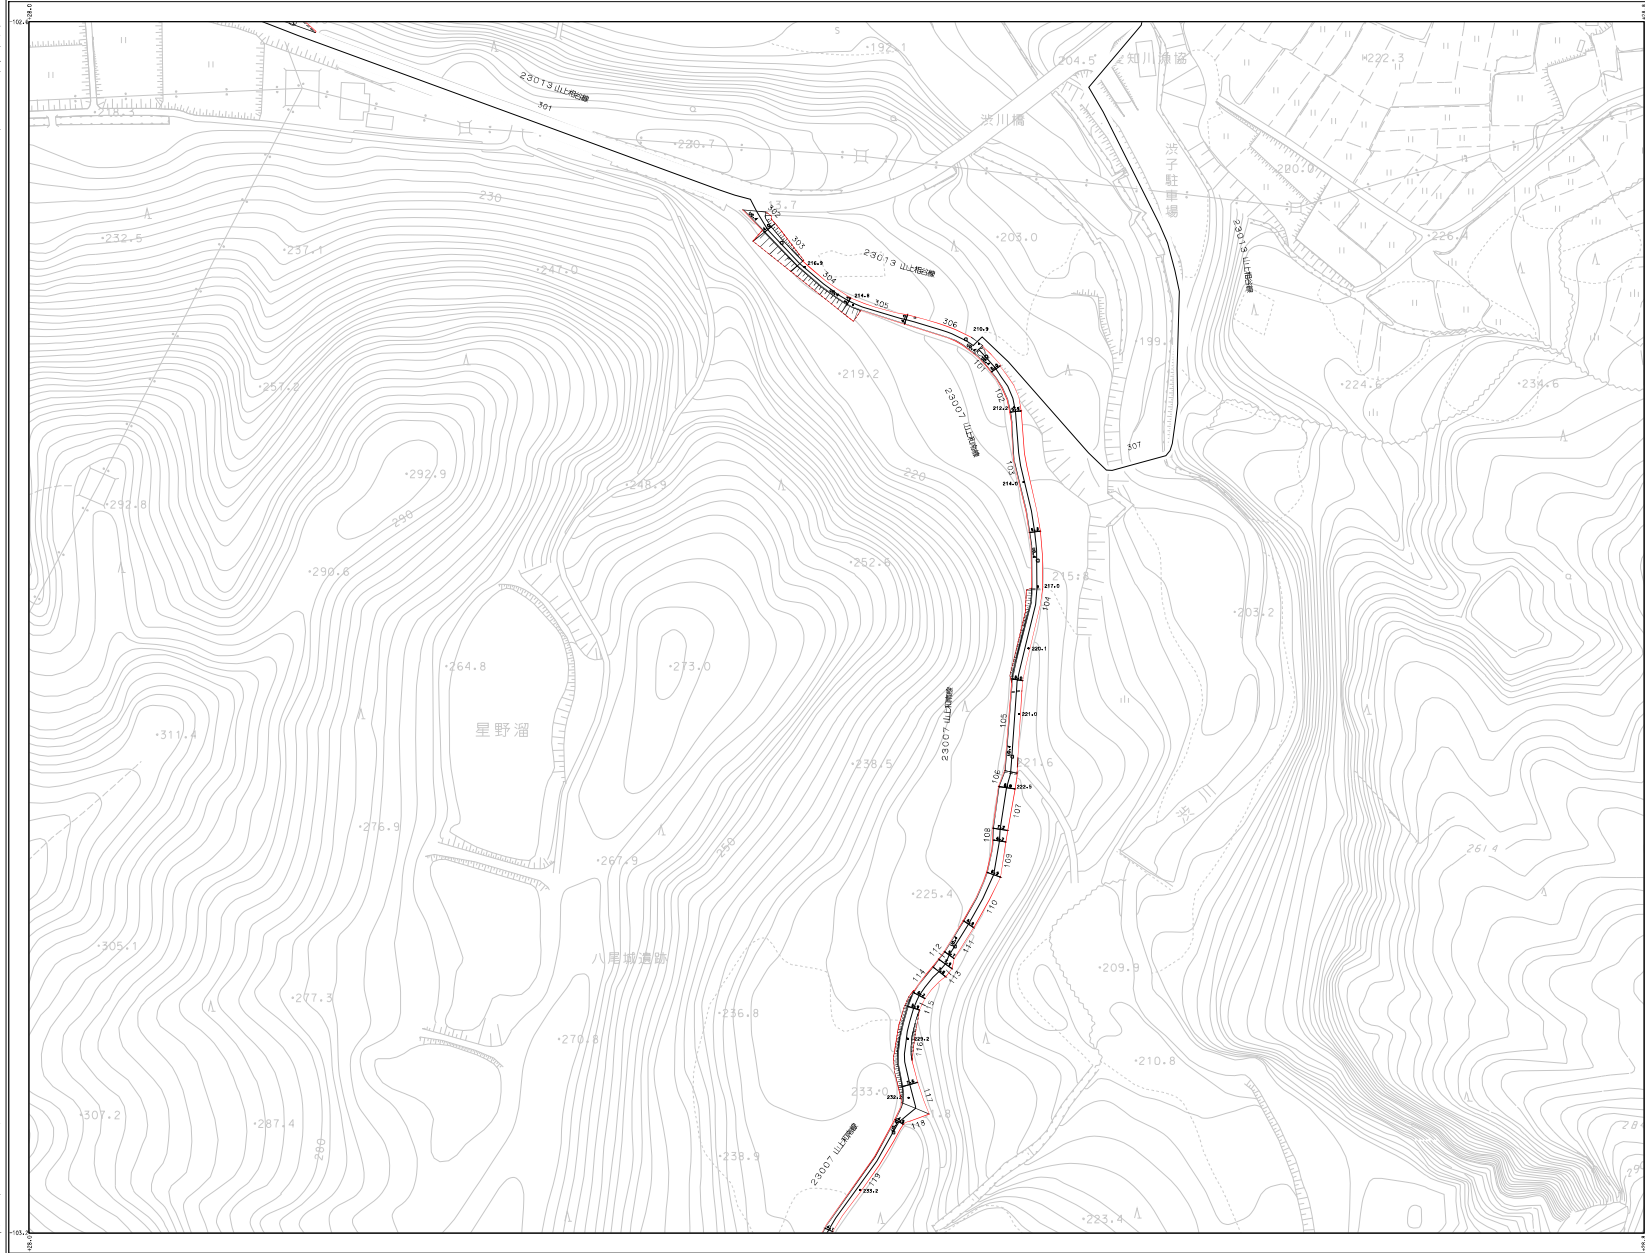

2724	2725	2726
2824	2825	2826
2924	2925	

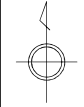

東
近
江
市


2825

2826
1:1000

東 近 江 市 道 路 台 帳 図

(永源寺地区)

平成二十一年三月十一日現在
アゾア製図株式会社製

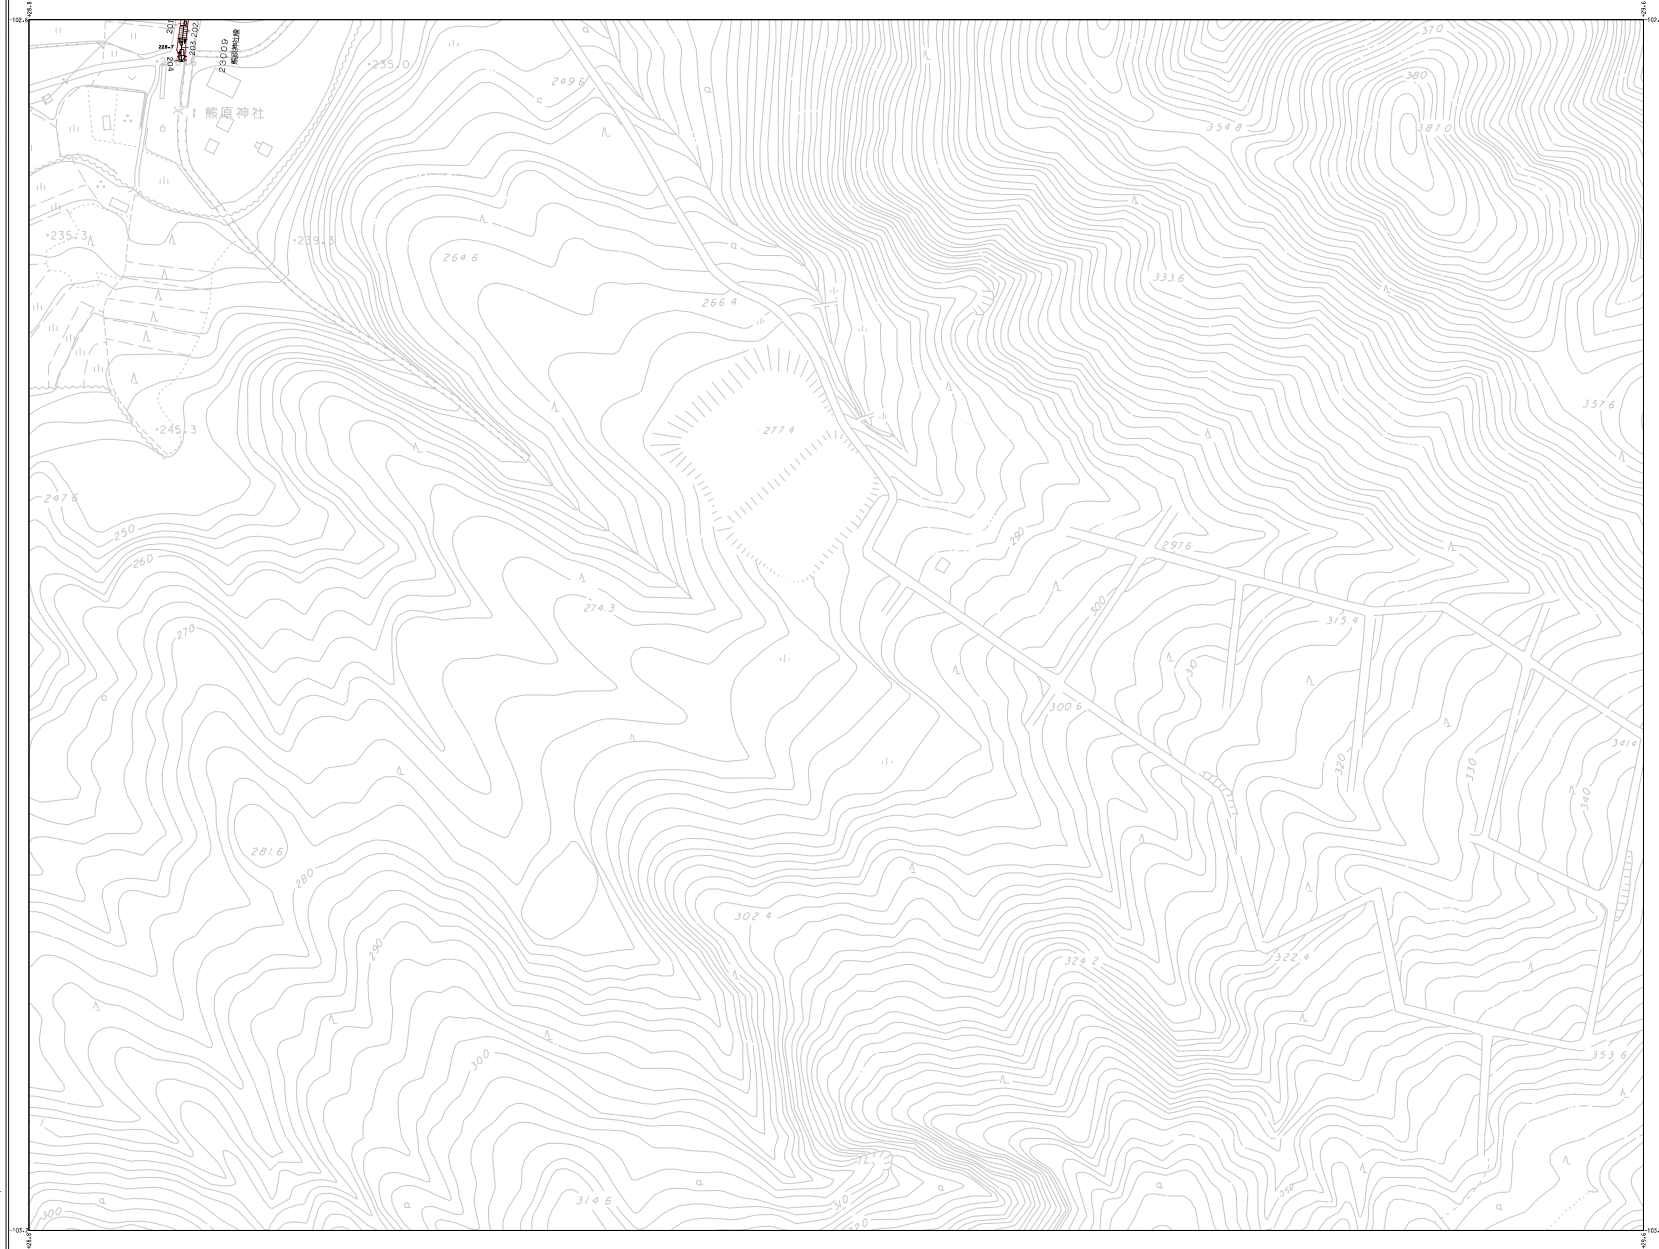


2828
1:1000


東 近 江 市 道 路 台 帳 図

(永源寺地区)

平成二十二年三月十一日現在

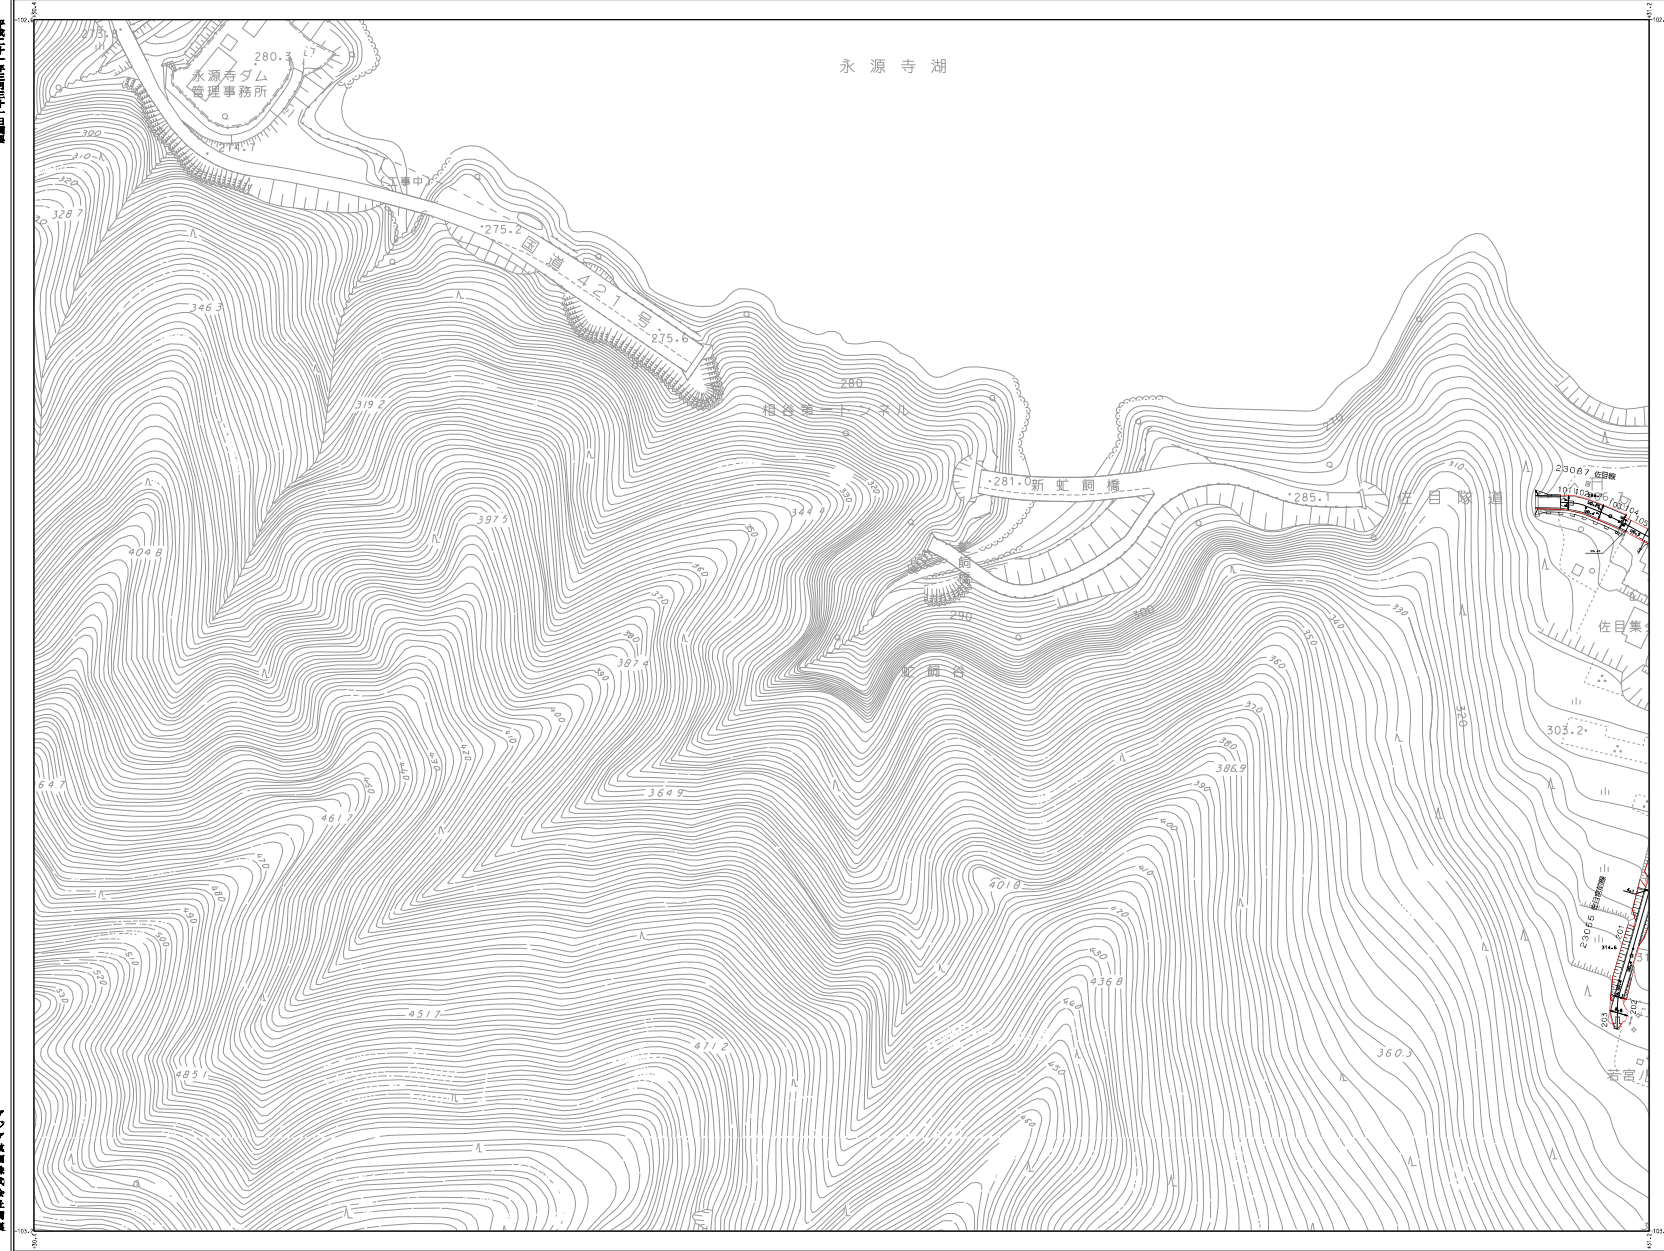

2721	2728	2729
2828	2829	

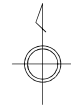

アジア建設株式会社製

東
近
江
市

0 10 50 100 200
1:1000

2828


2829
1:1000

東 近 江 市 道 路 台 帳 図


(永源寺地区)

平成二十一年三月十一日修正
平成二十二年三月十一日修正

アジア建設株式会社製

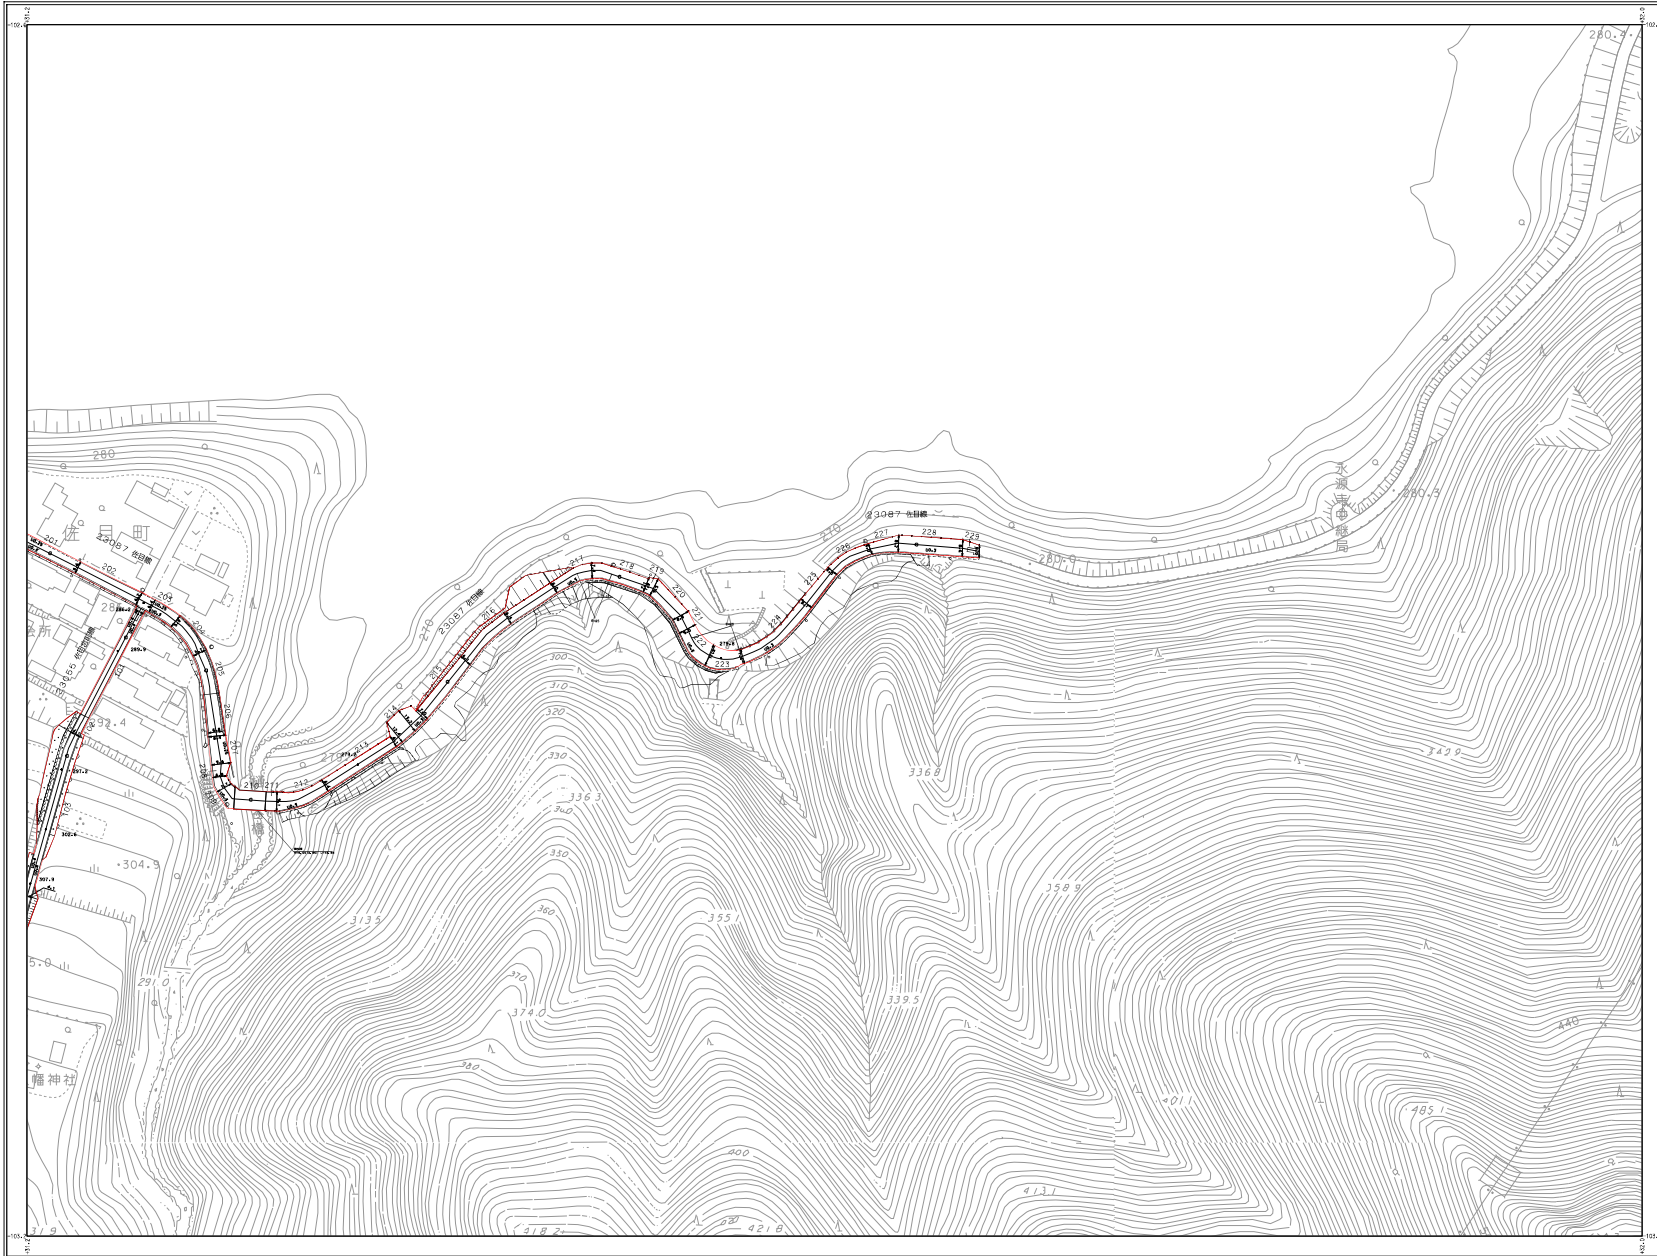


2728	2729
2828	2829

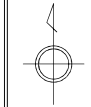


東
近
江
市

0 10 50 100 200
1:1000

2829

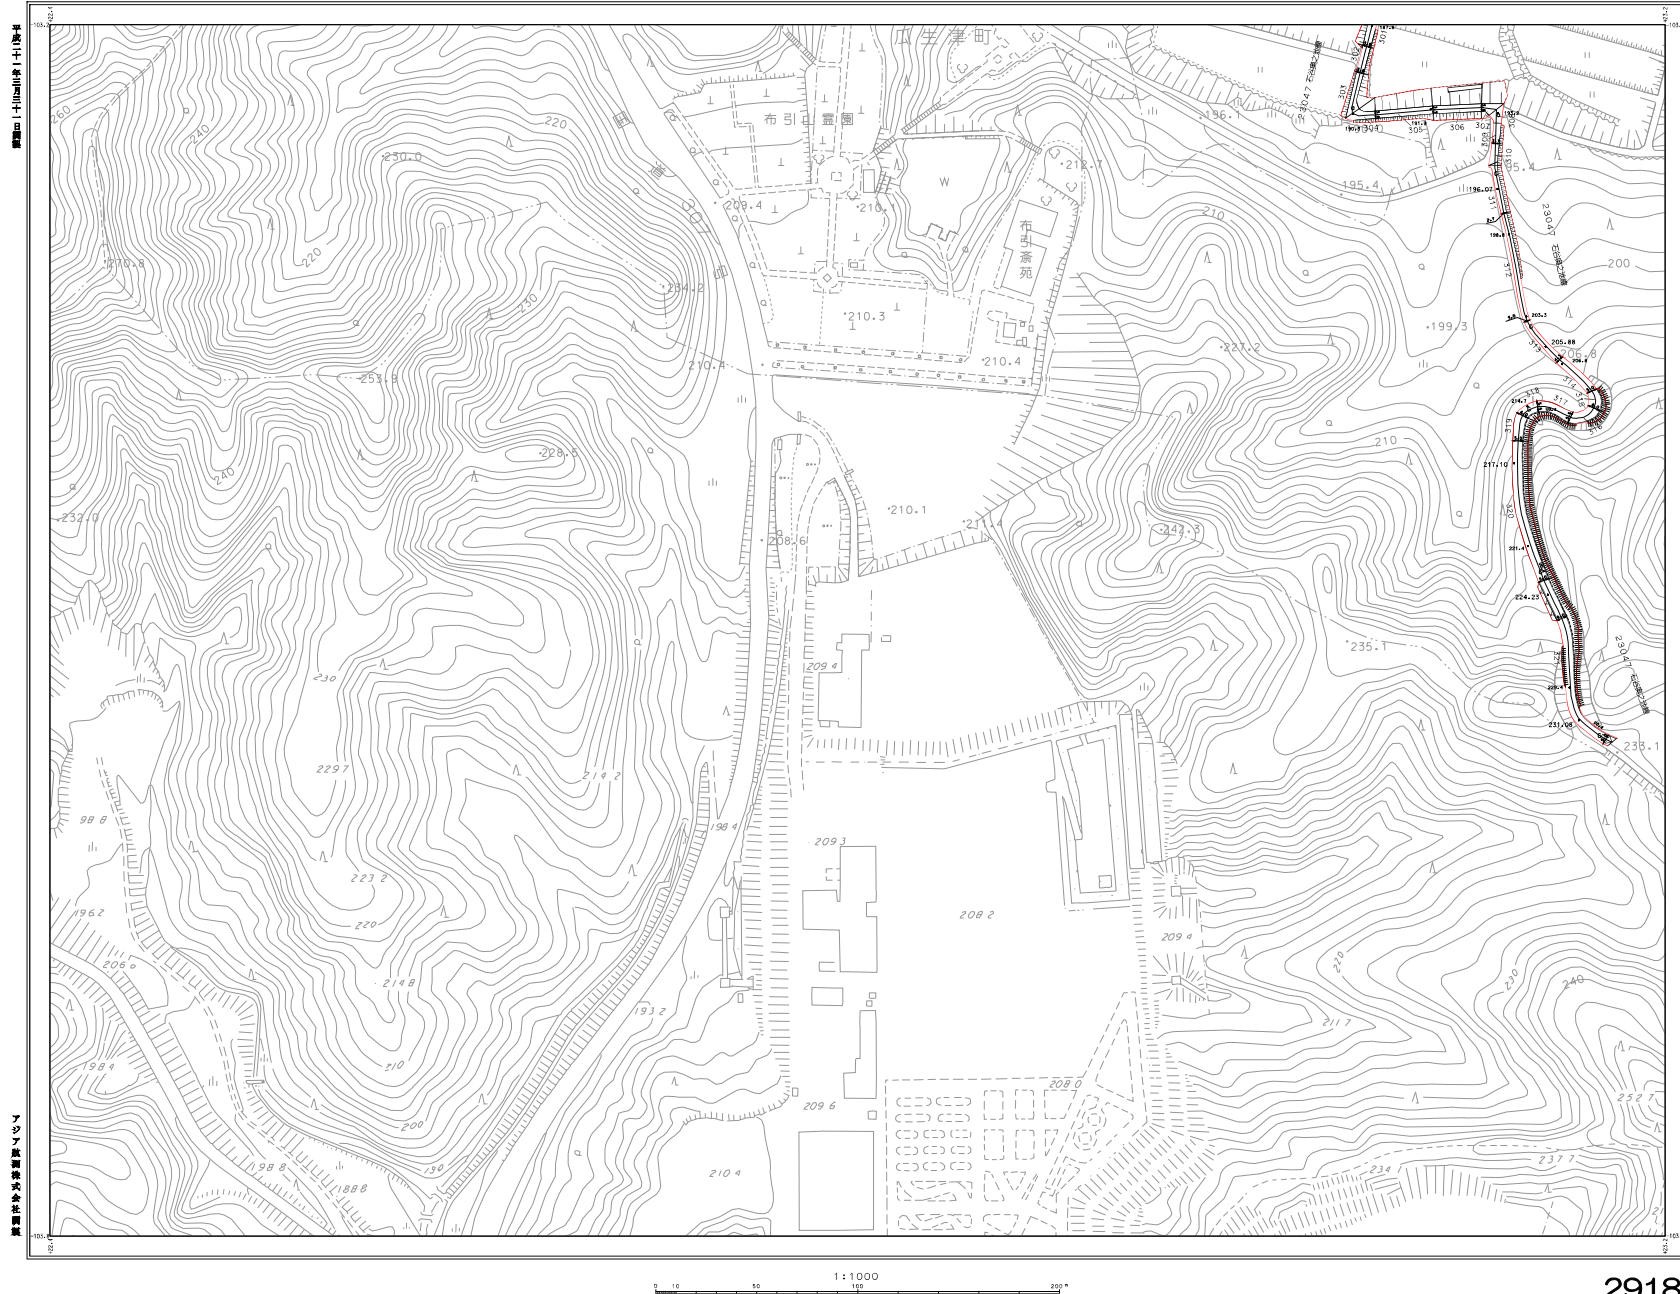


	2818	2
	2918	2

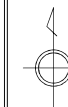


2919
1:1000

東 近 江 市 道 路 台 帳 図

(永源寺地区)

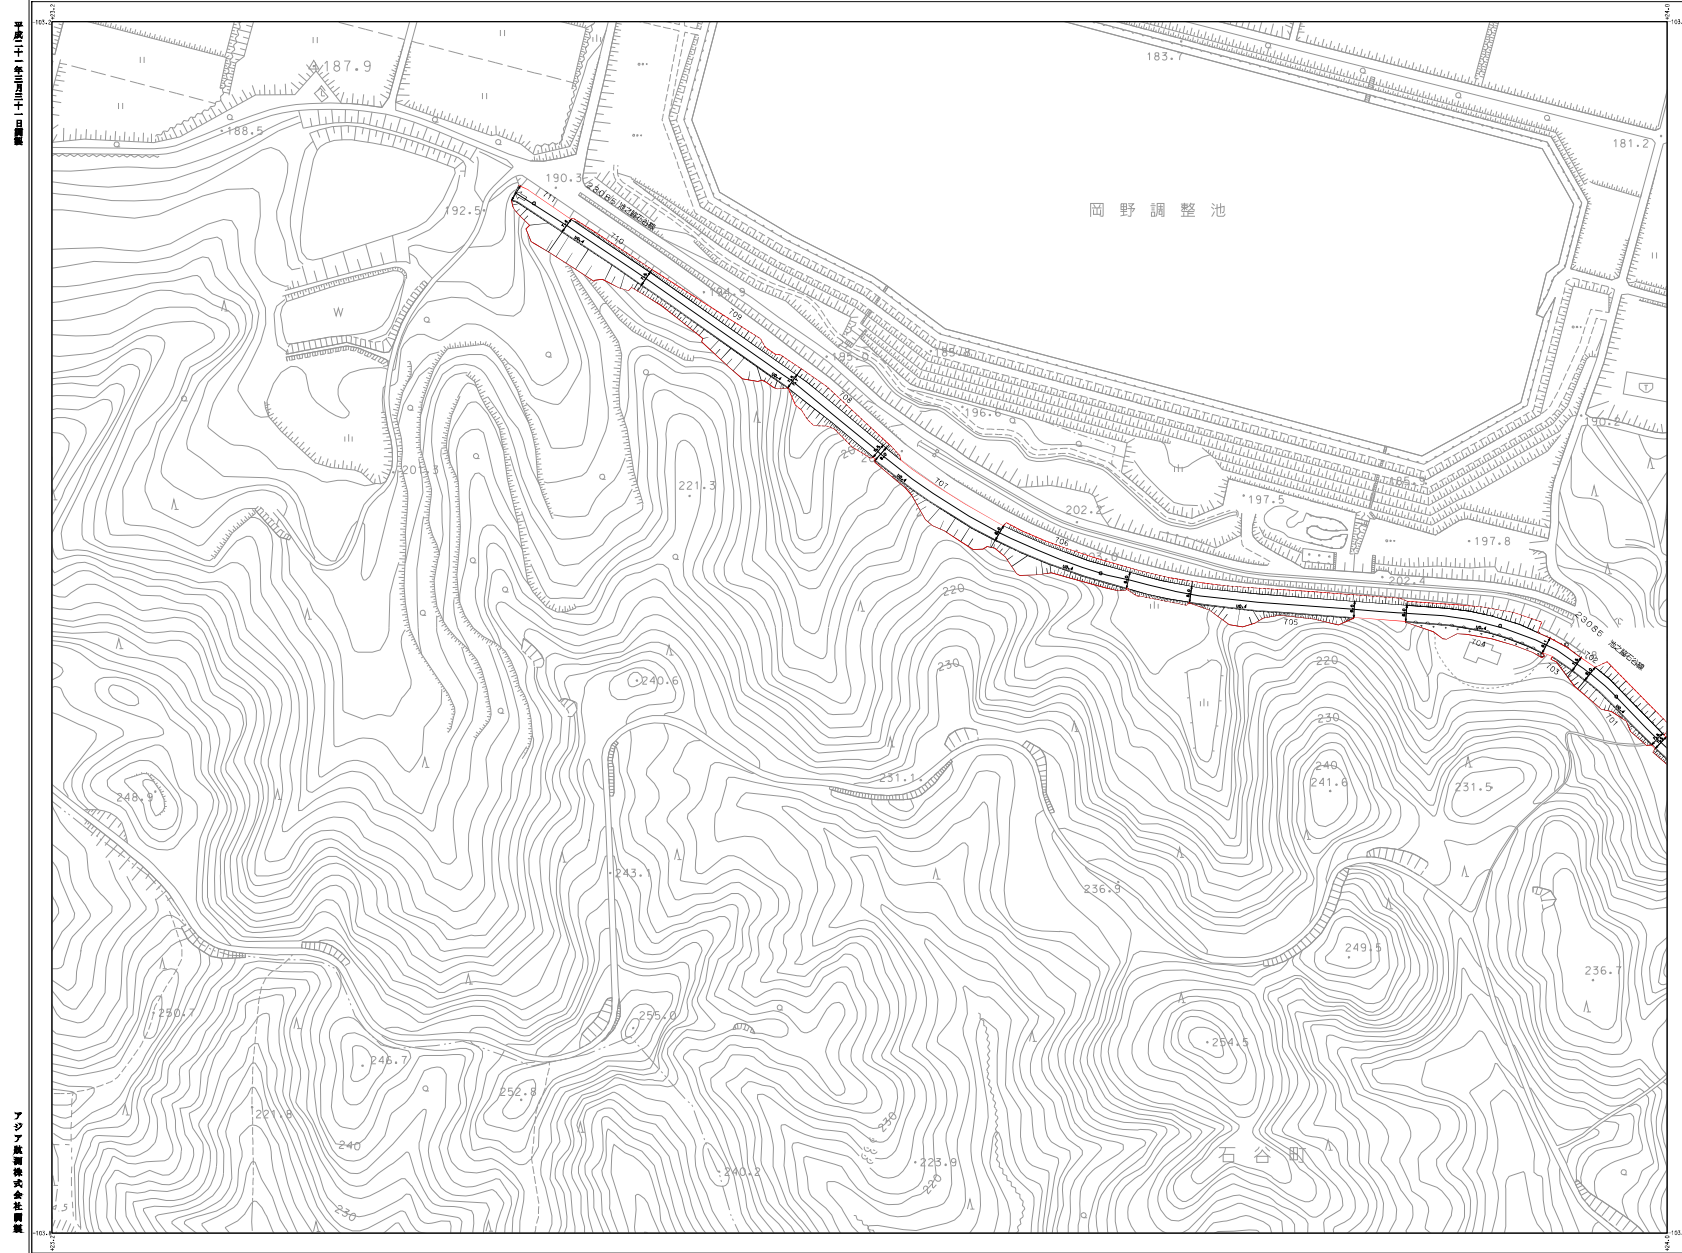


2818	2819	2820
2918	2919	2920
		3020

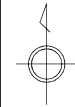


東
近
江
市

2919

平成二十一年三月三十一日調査
平成二十二年三月三十一日修正
平成二十三年三月三十一日修正
令和四年三月三十一日修正
令和六年三月三十一日修正

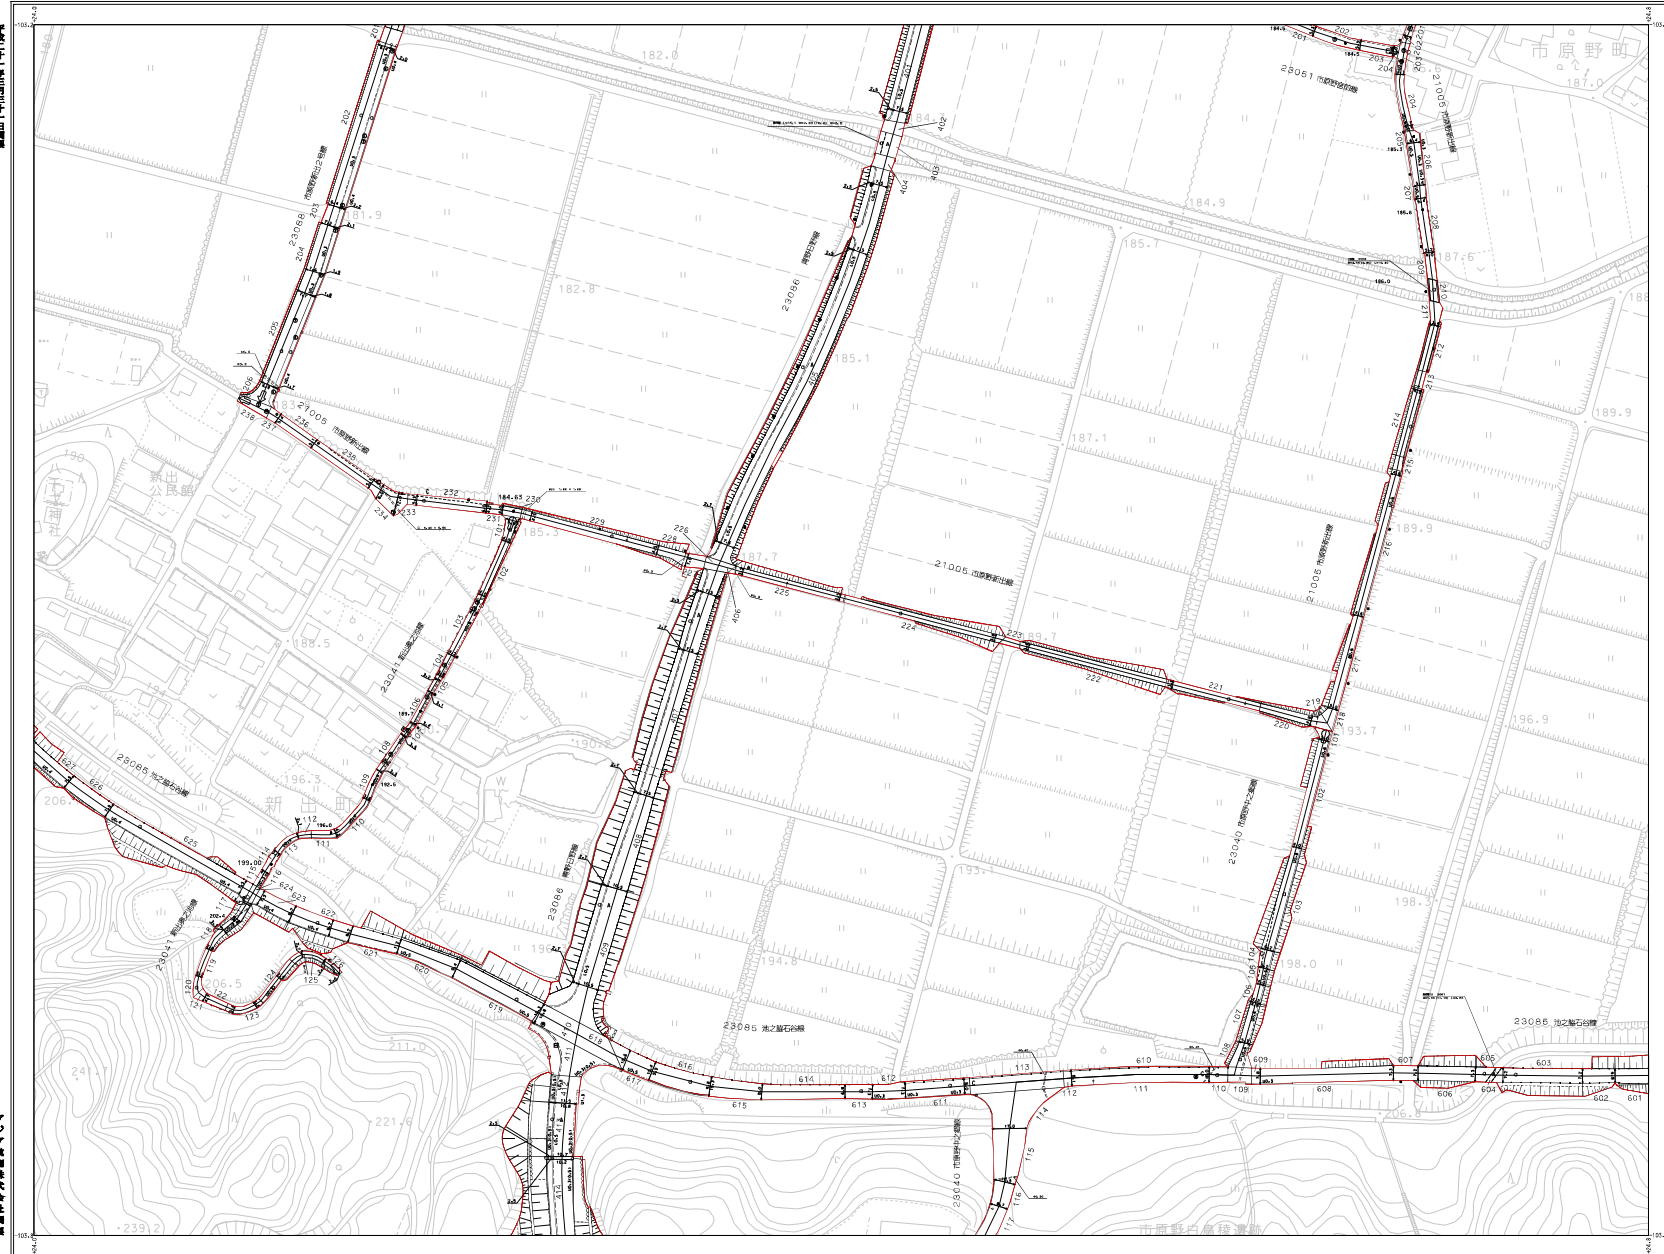

2819	2820	2
2919	2920	2
	3020	

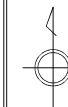

東 近 江 市



2920

2921
1:1000



東 近 江 市 道 路 台 帳 図

(永源寺地区)

平成二十一年三月十一日現在

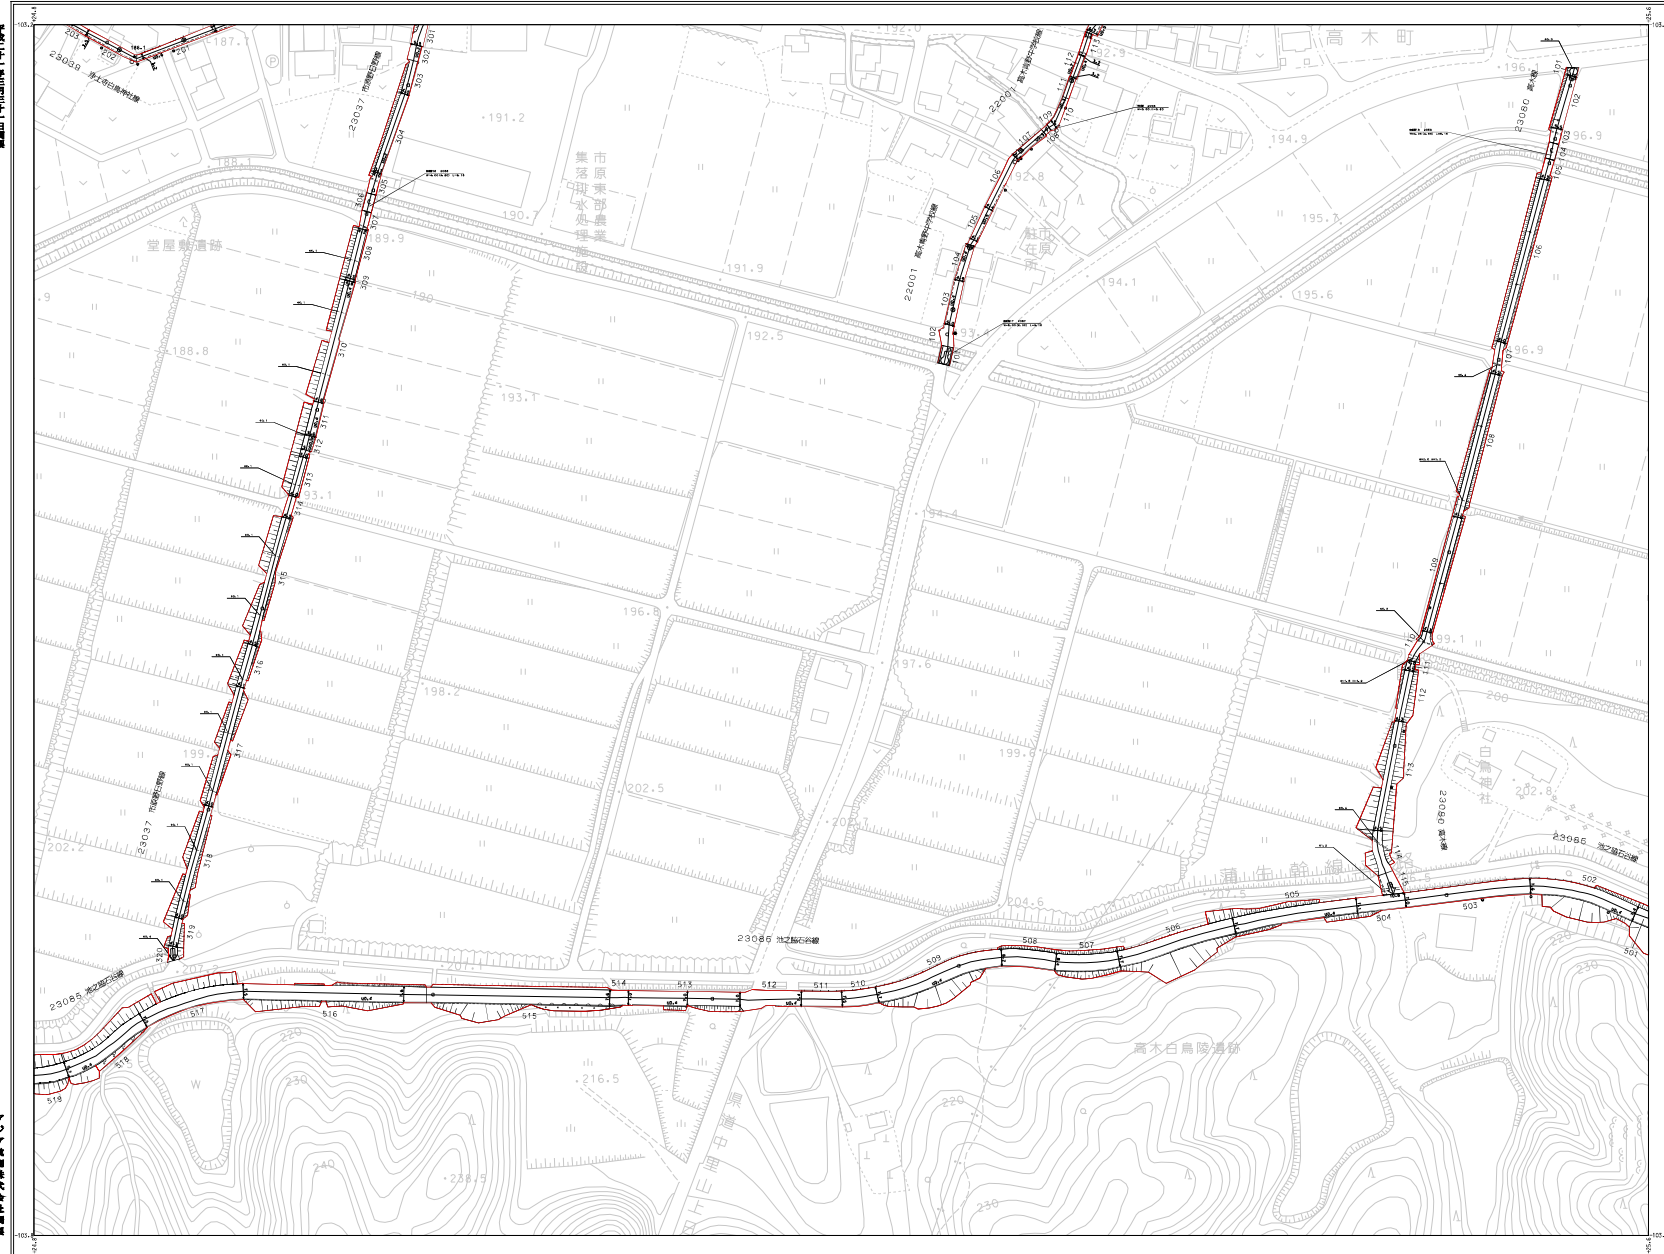

2821	2822	2823
2921	2922	2923
	3022	3023

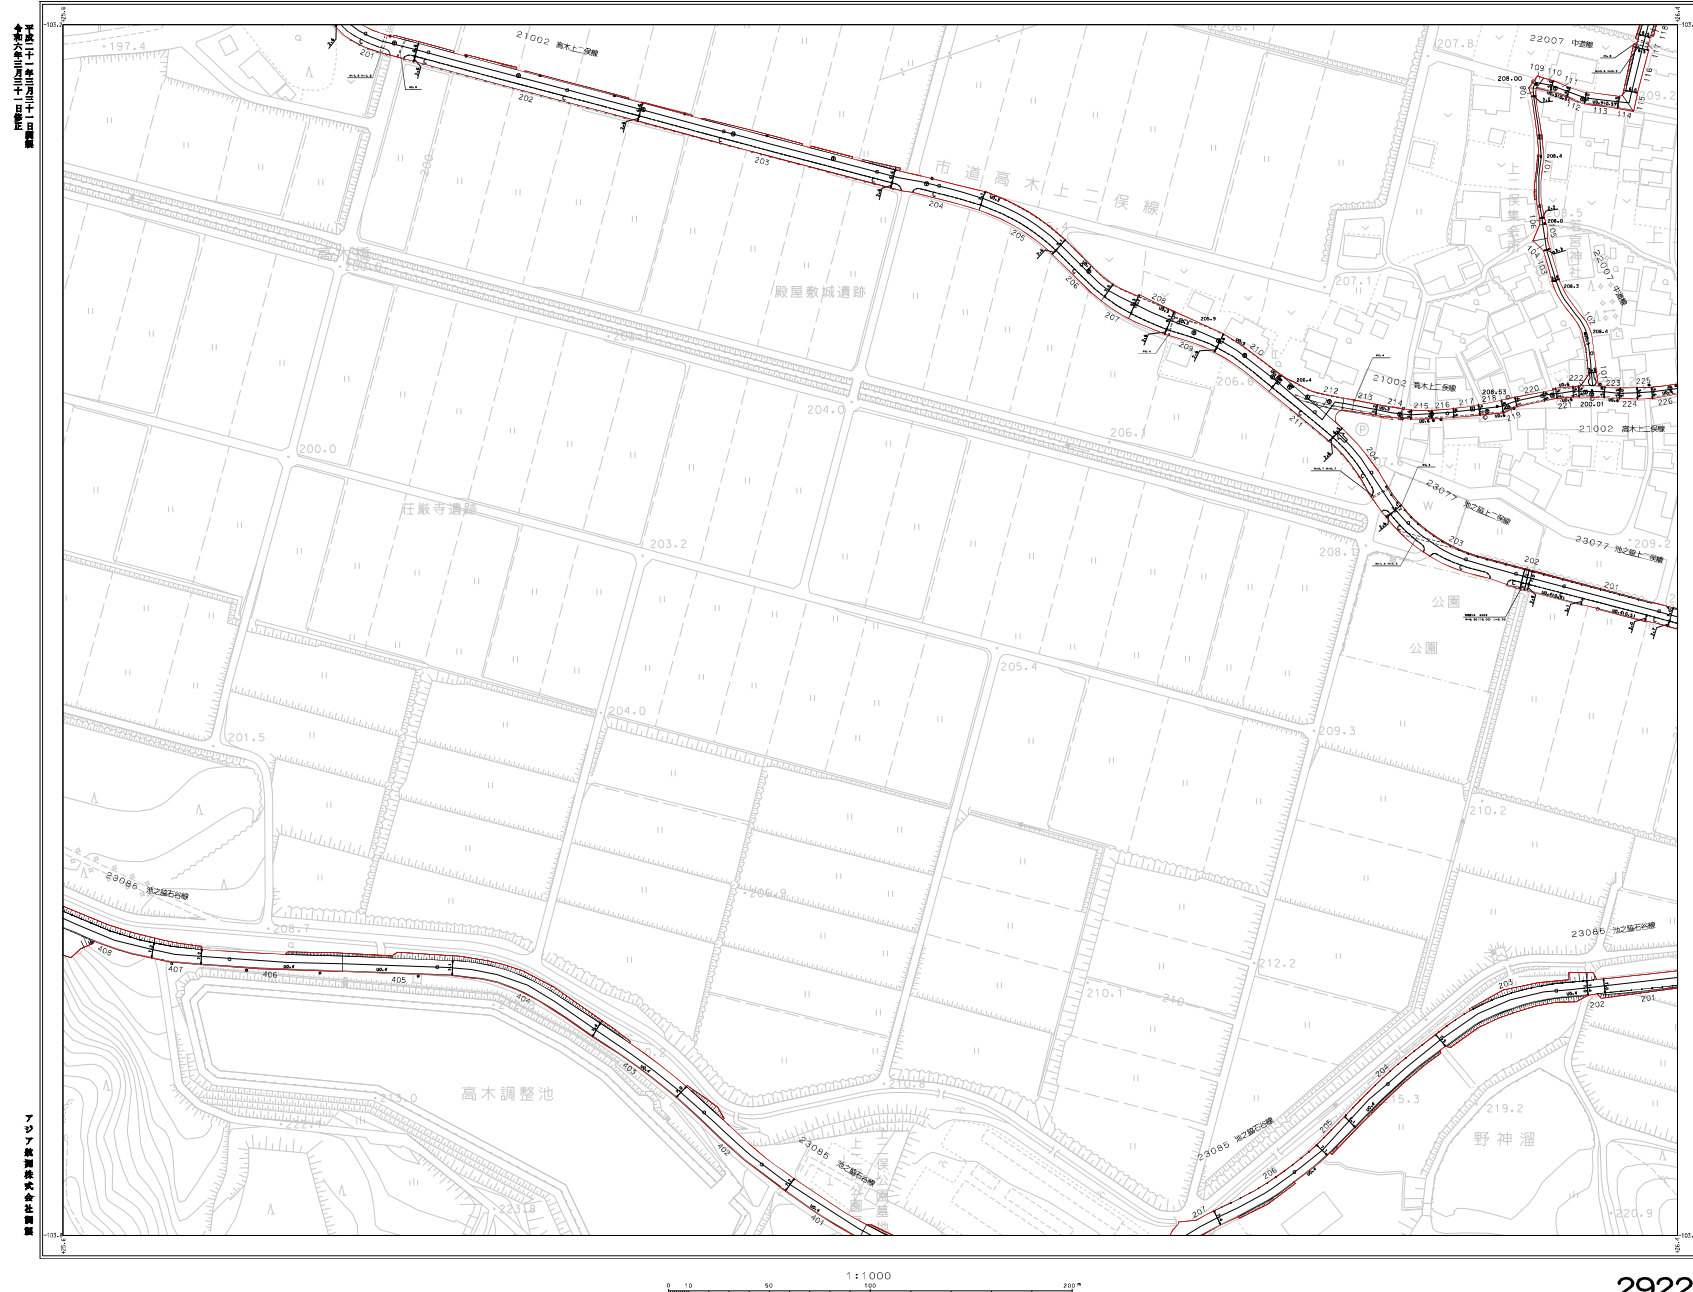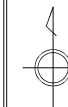


2923
1:1000


東 近 江 市 道 路 台 帳 図

(永源寺地区)

平成二十三年三月十一日現在

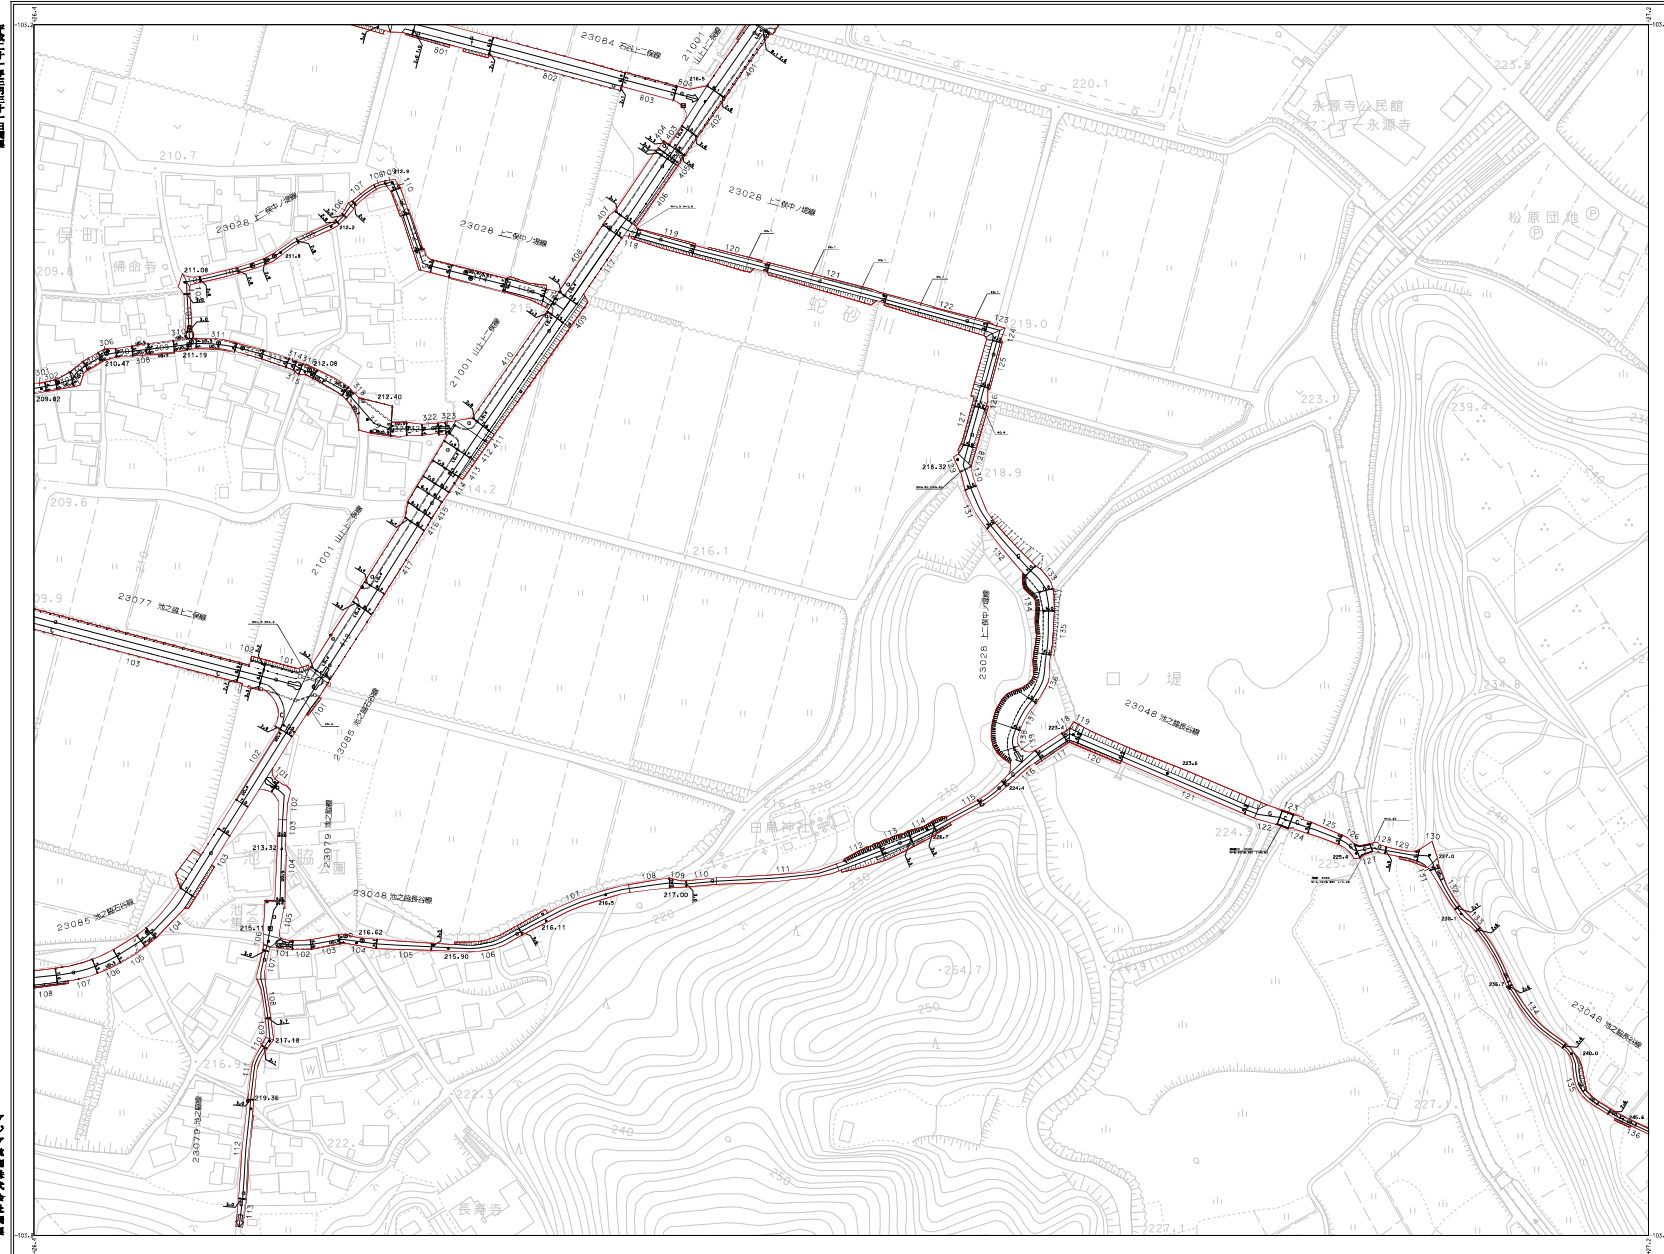

2922	2923	2924
3022	3023	3024

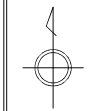

東
近
江
市


0 10 50 100 200
1:1000

2923






平成二十一年三月三十一日調査
平成二十二年三月三十一日修正

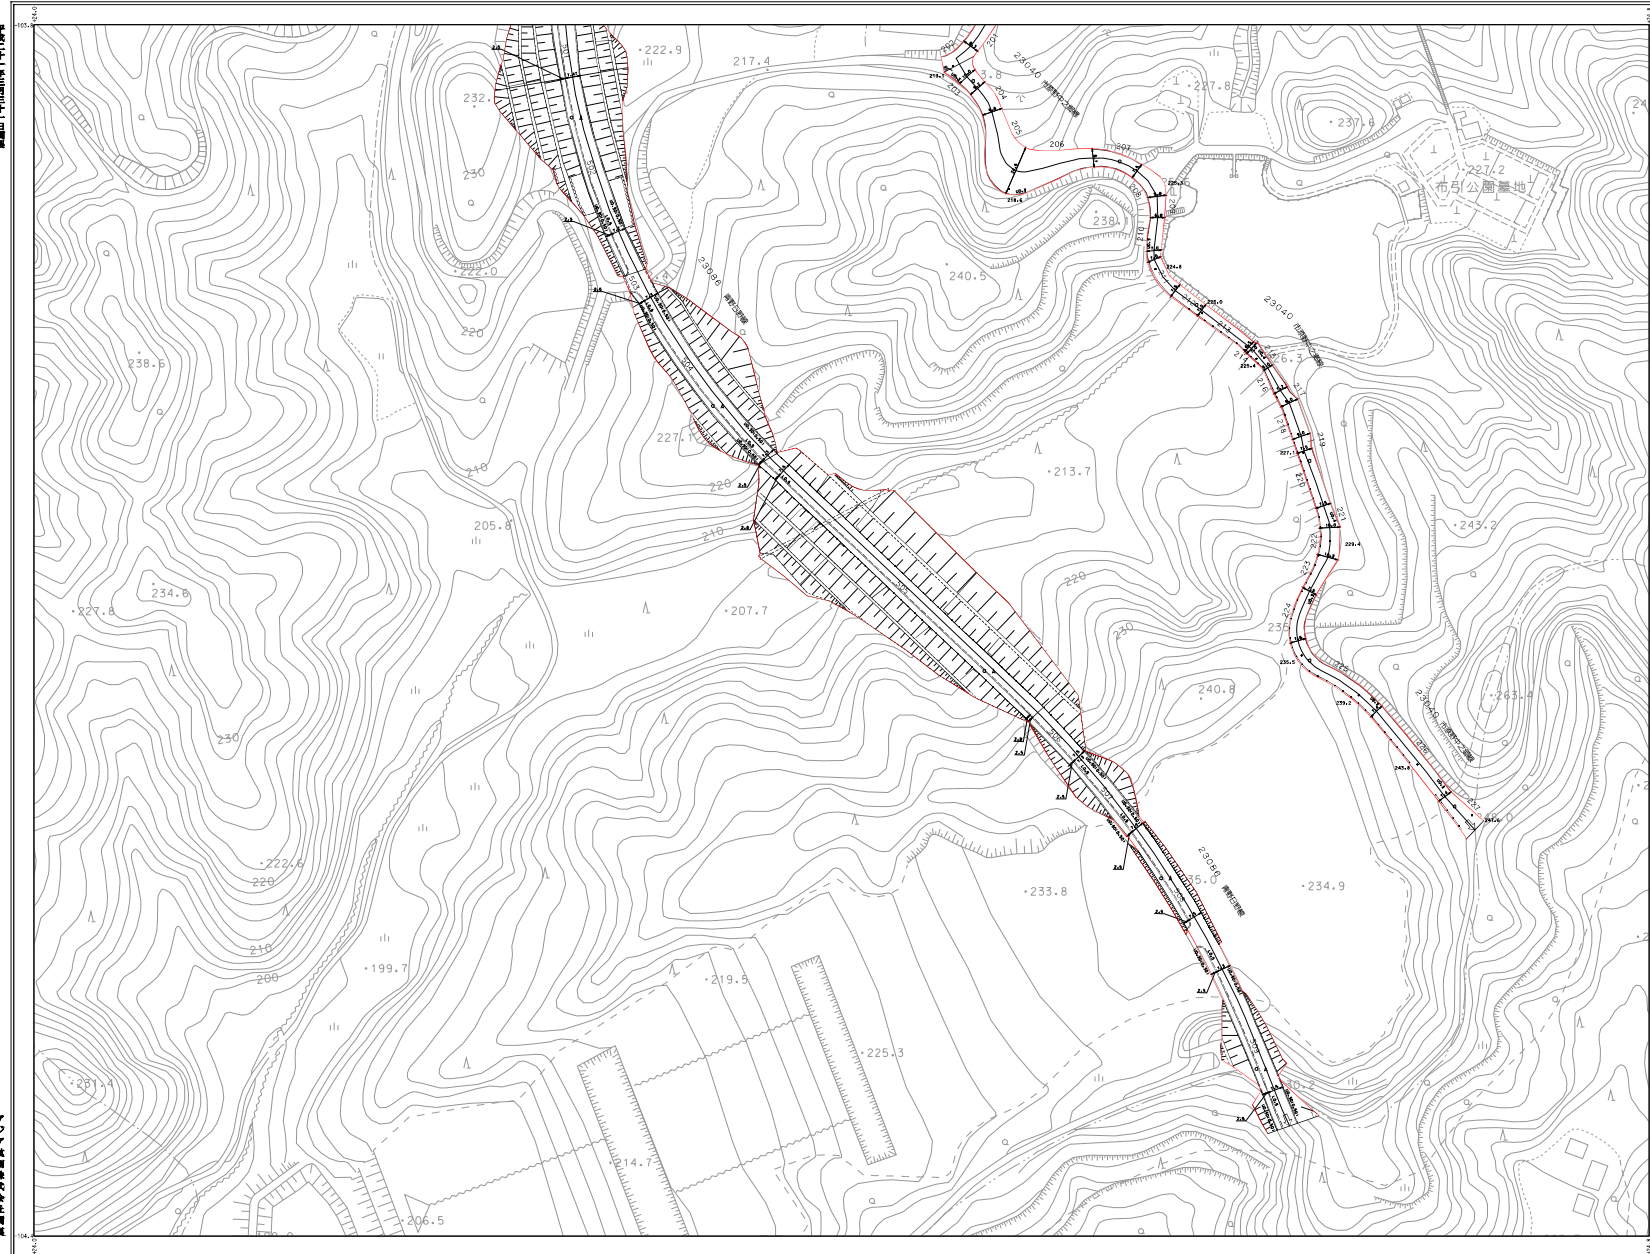

2919	2920	2921
	3020	

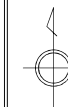


東 近 江 市


3022
1:1000

東 近 江 市 道 路 台 帳 図


(永源寺地区)



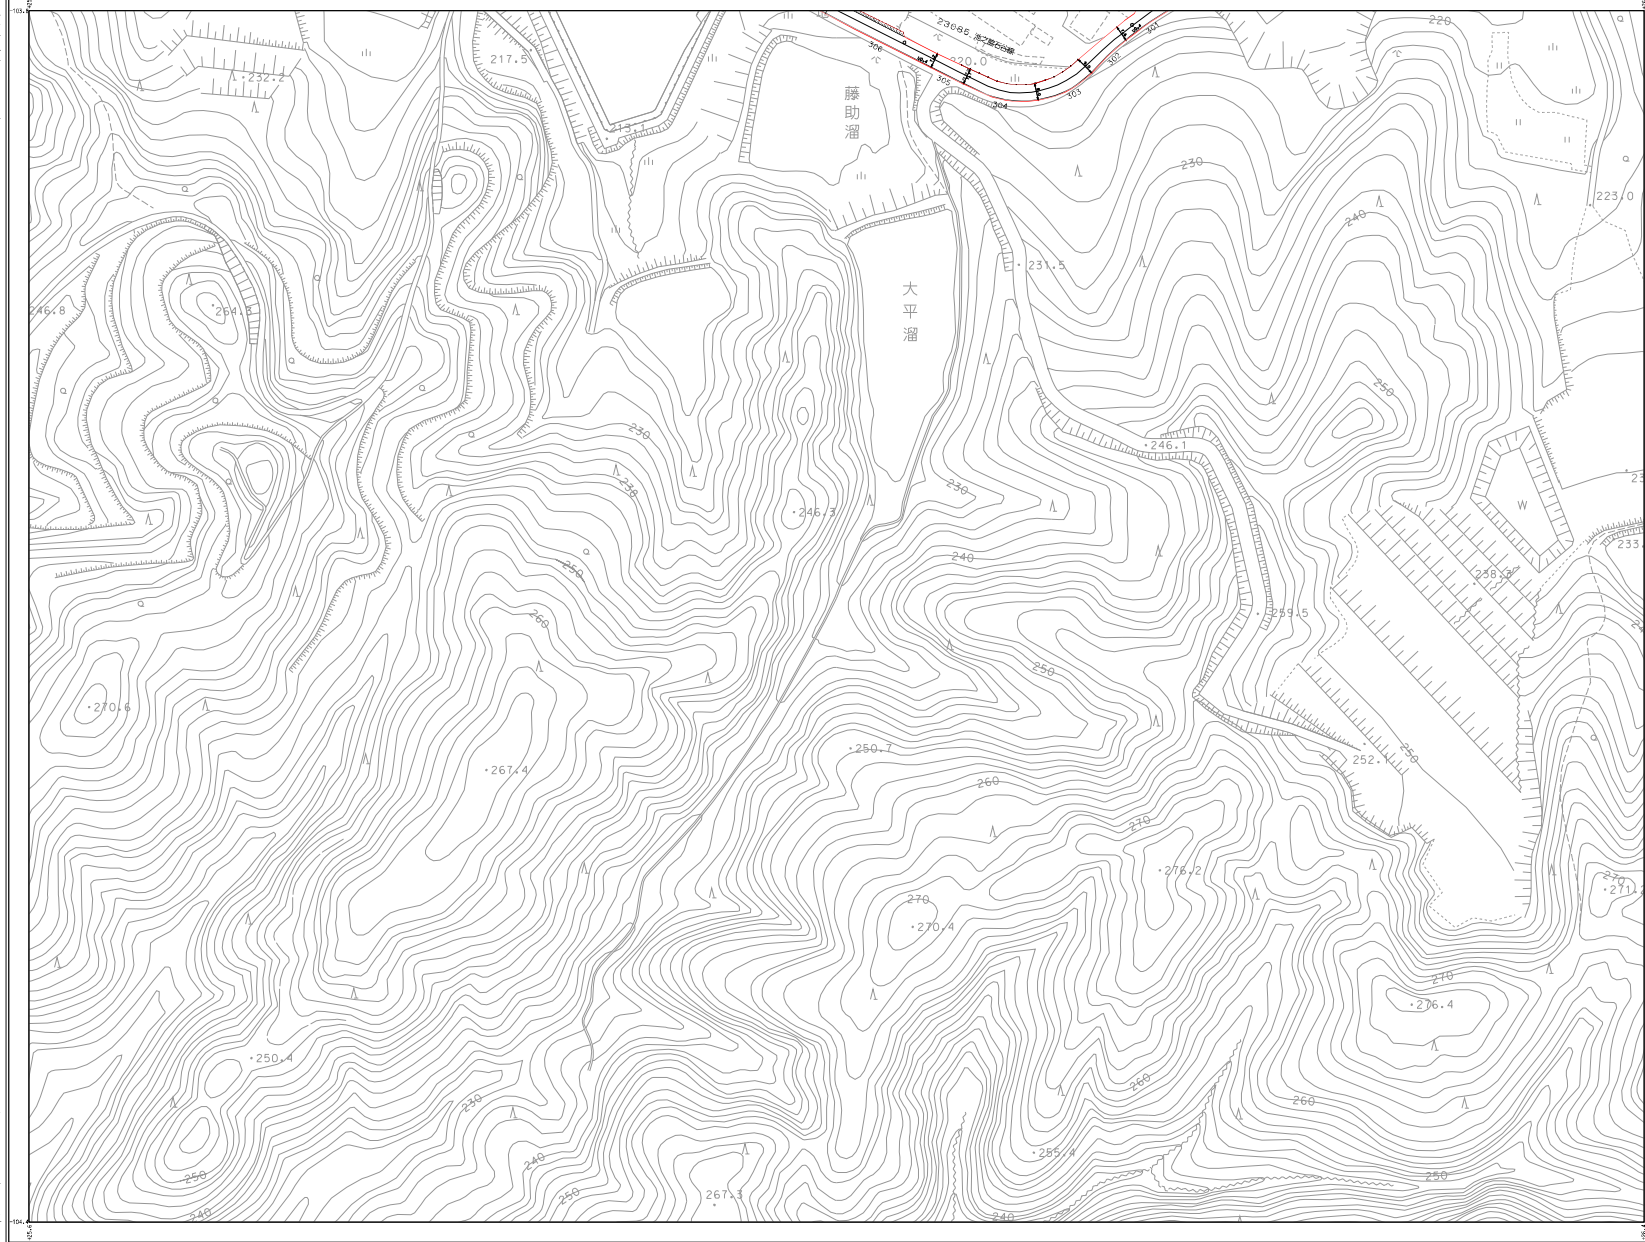


2921	2922	2923
3022	3023	

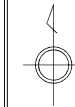



東
近
江
市

3022

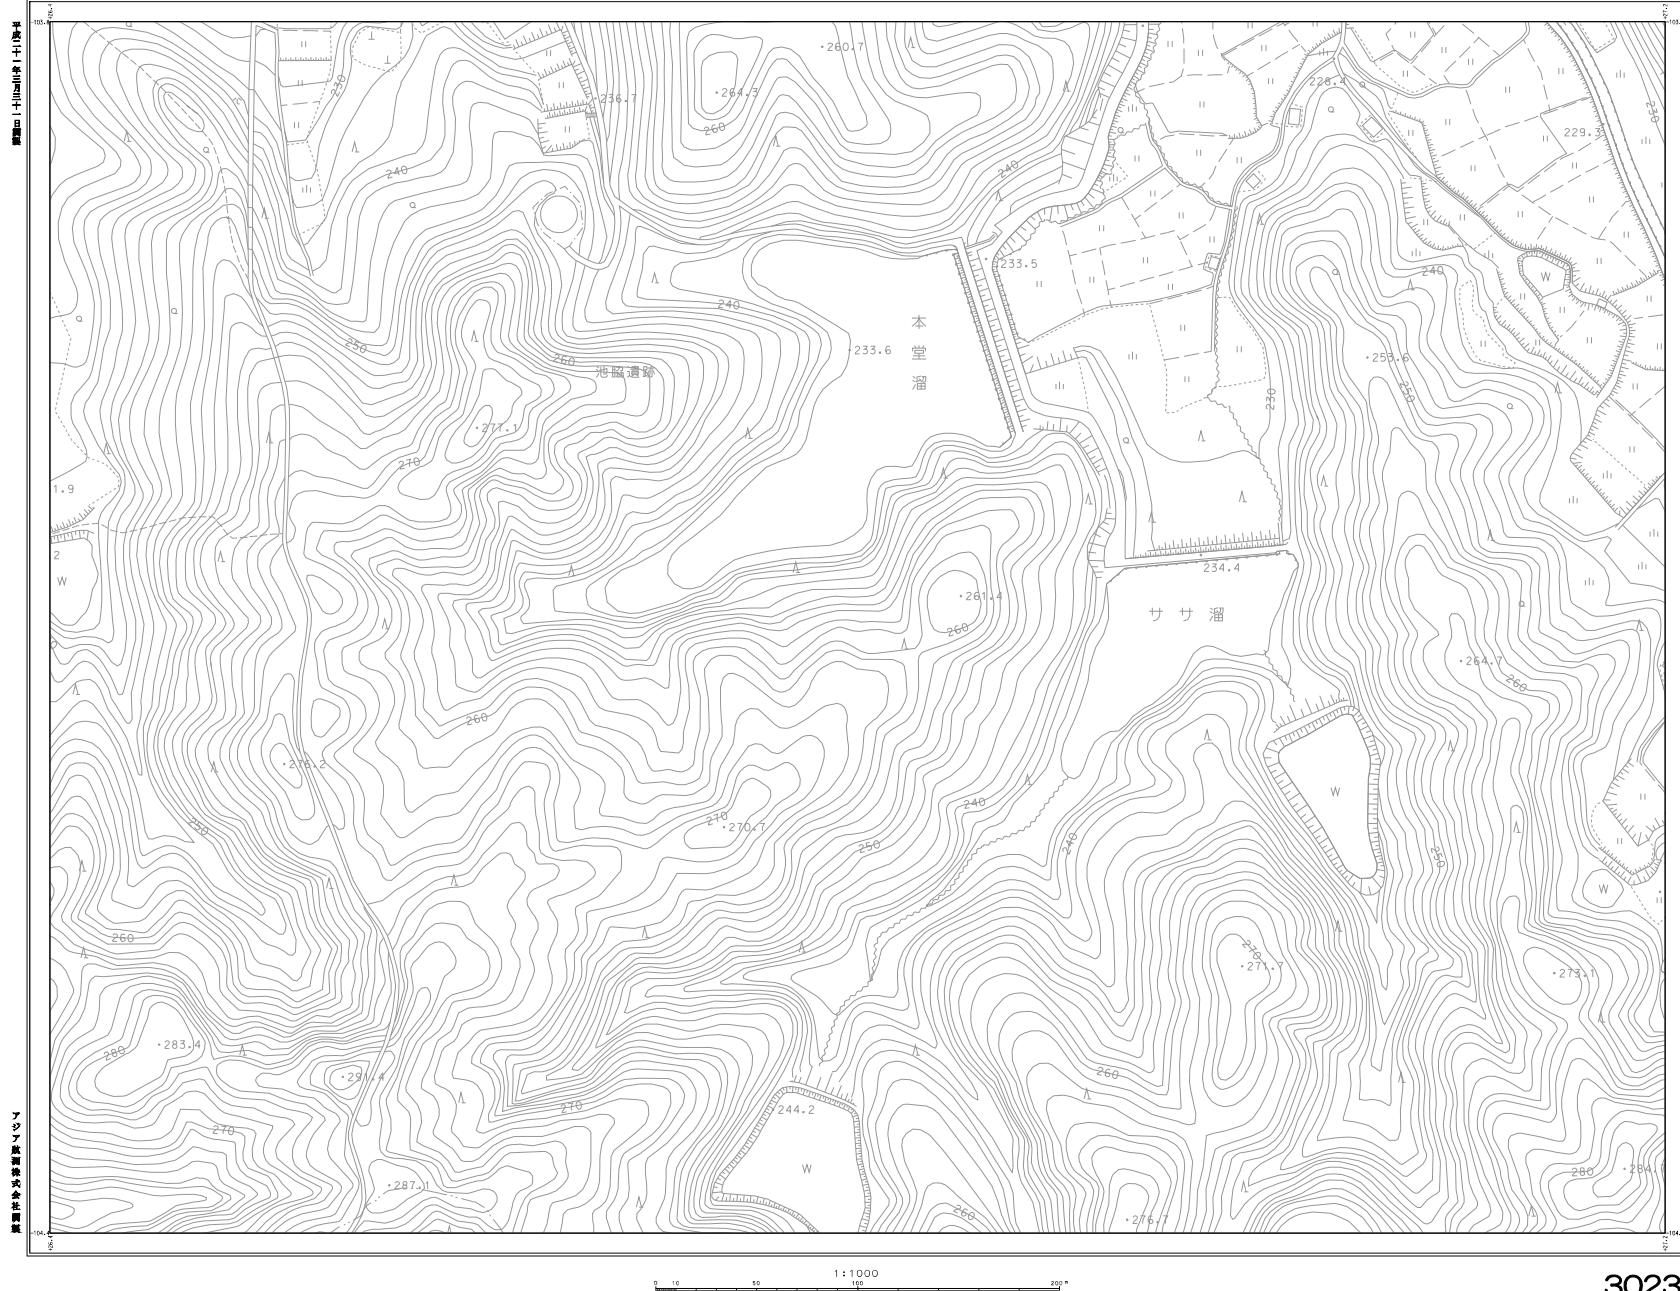


2922	2923	2924
3022	3023	3024
		3124

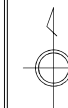

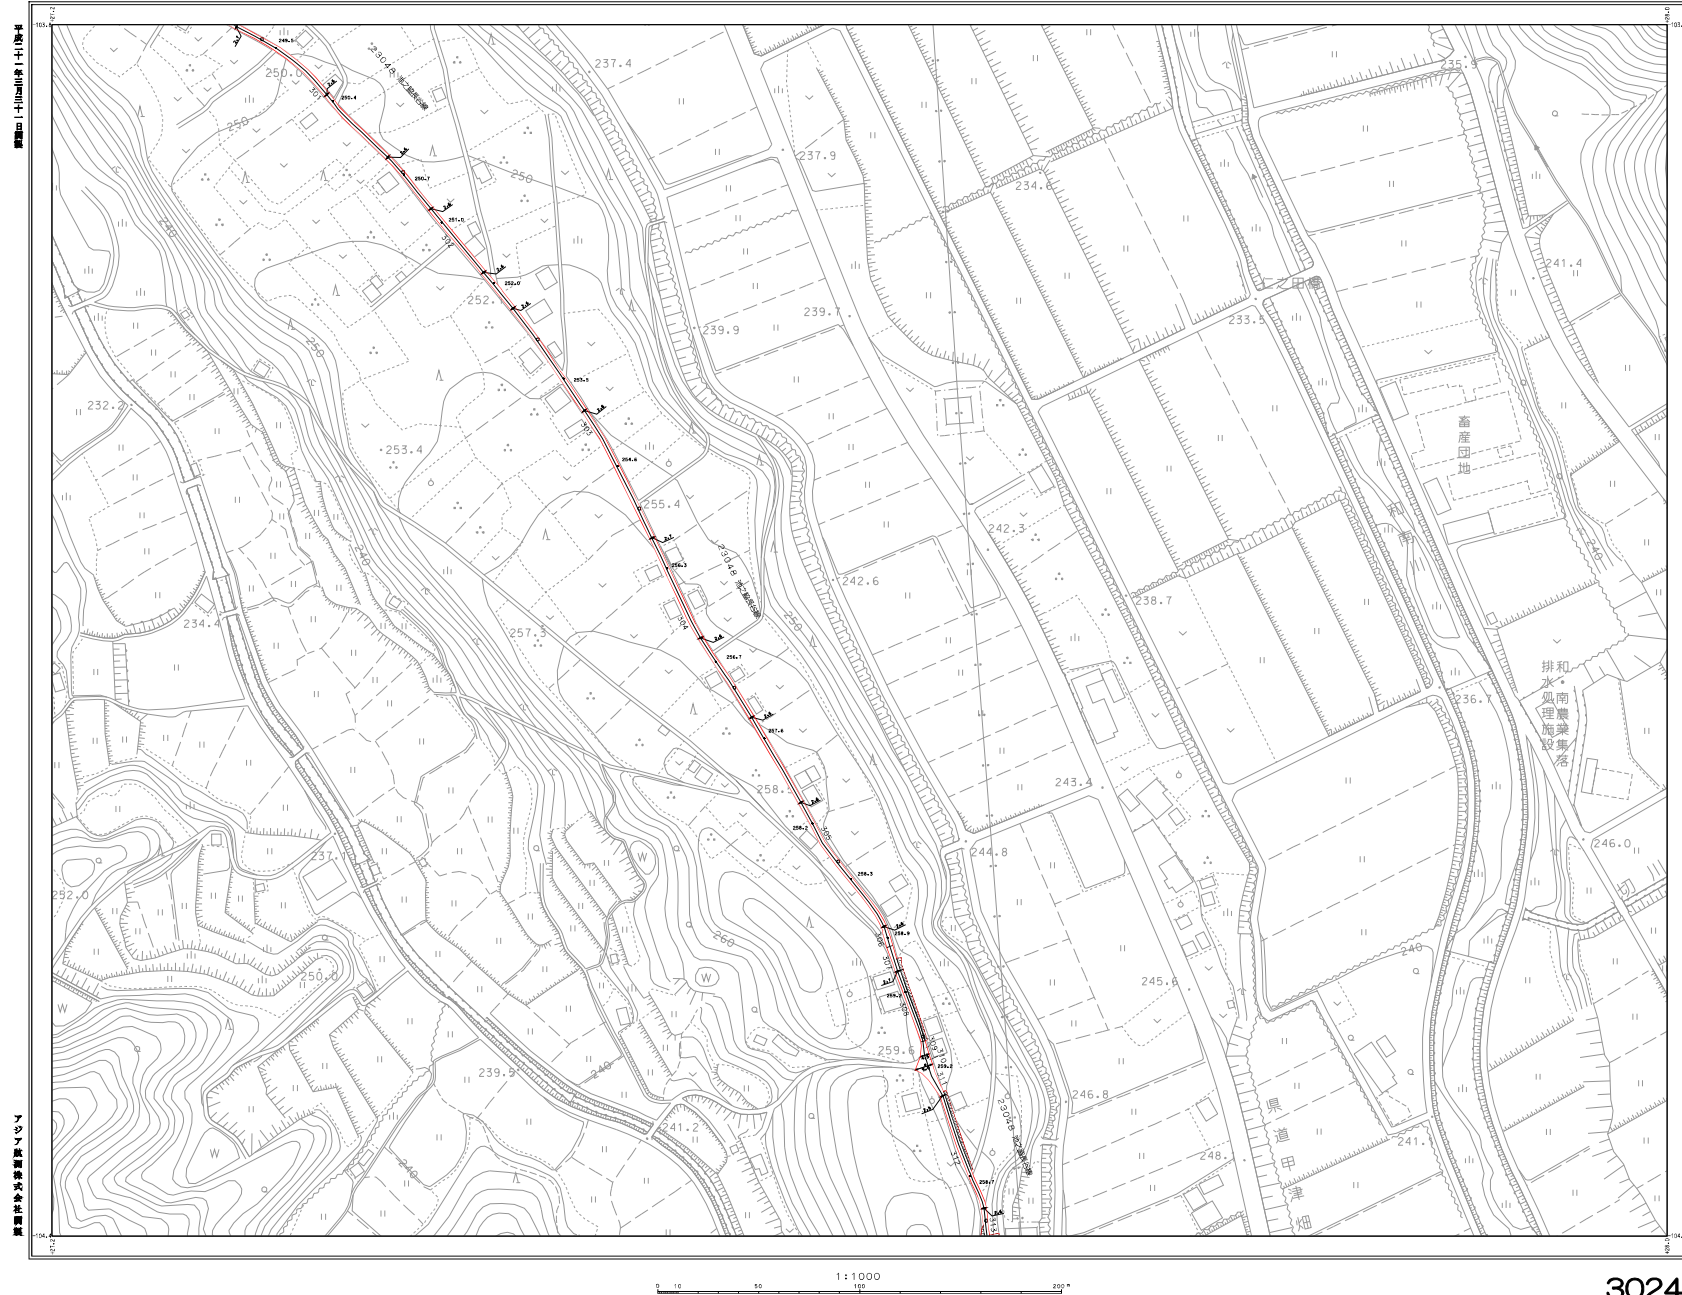


2923	2924	2925
3023	3024	3025
	3124	3125

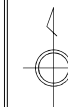


3025
1:1000

東 近 江 市 道 路 台 帳 図

(永源寺地区)

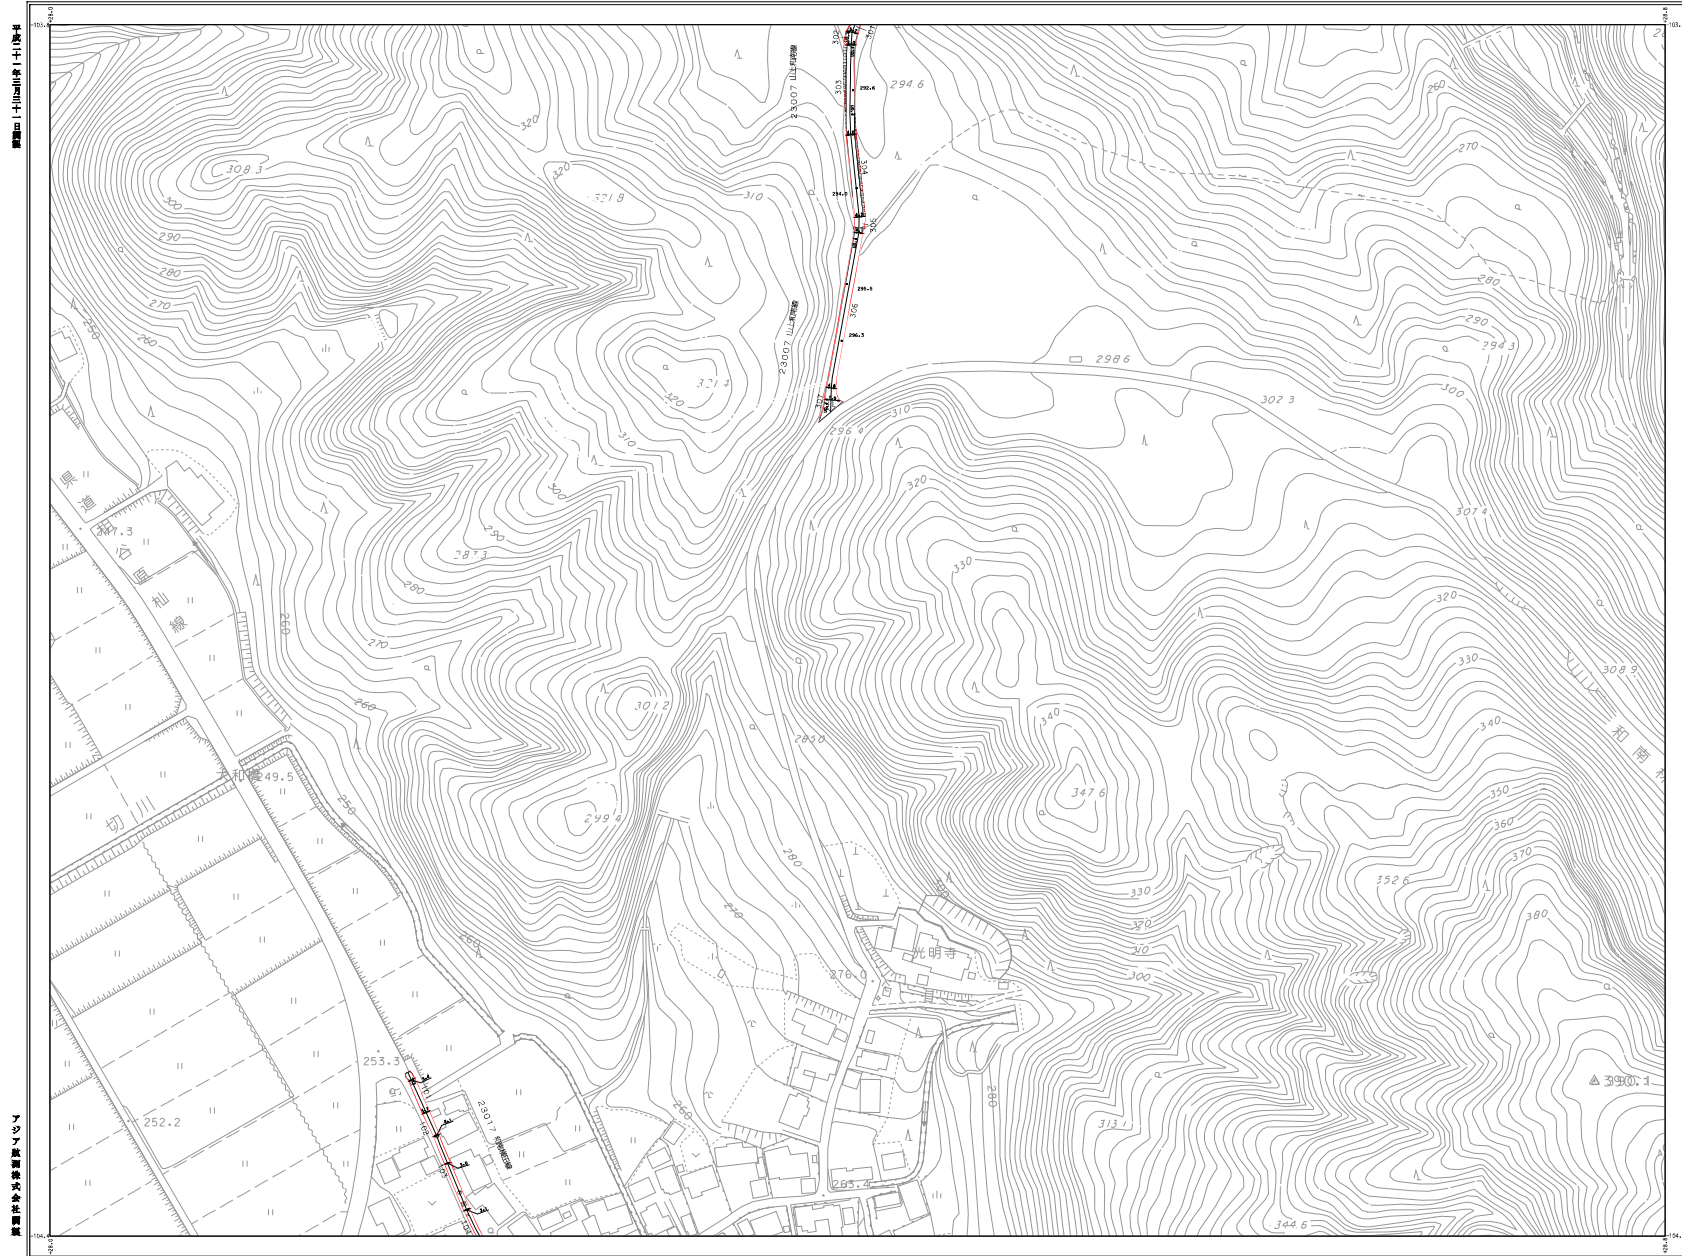

2924	2925
3024	3025
3124	3125

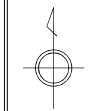

東
近
江
市

3025