


0406-3
1:500

東 近 江 市 道 路 台 帳 図


(能登川地区)

平成二十三年三月十一日現在

アジア建設株式会社製

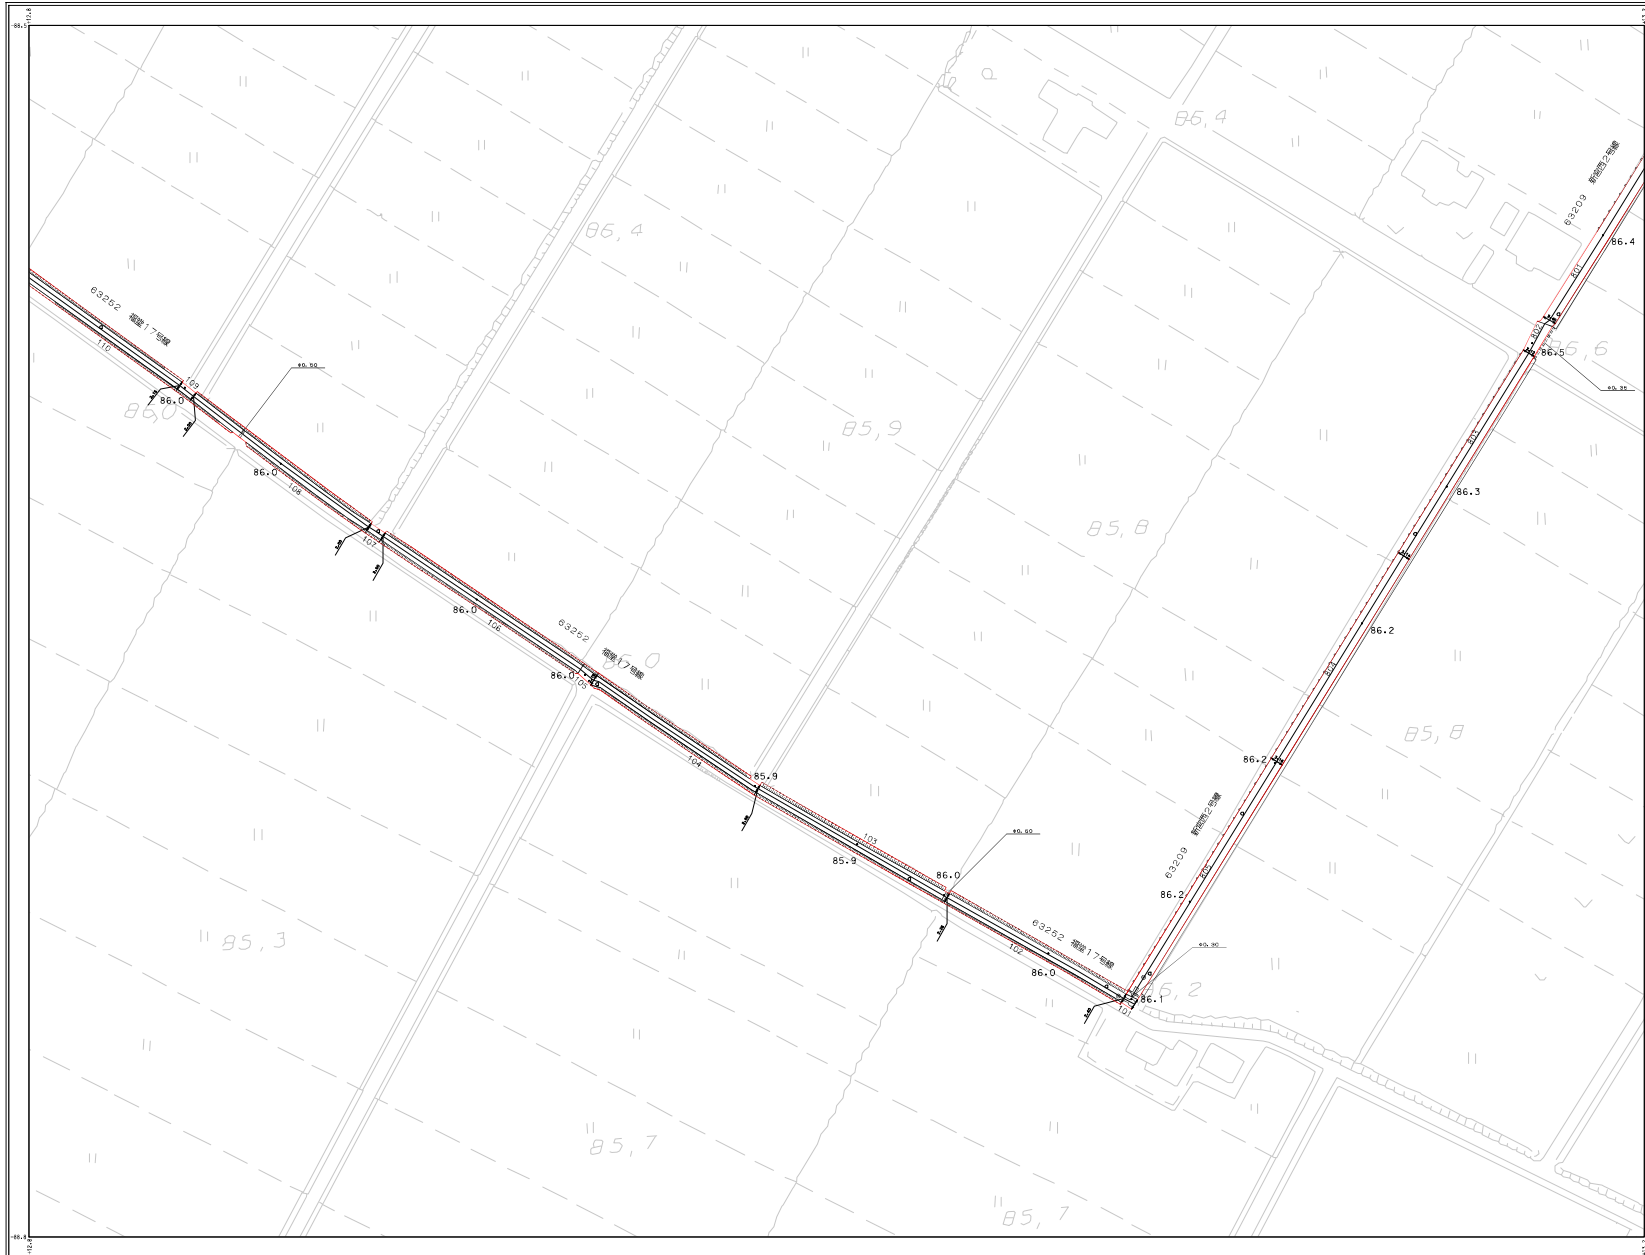

405-2	406-1	406-2
405-4	406-3	406-4
505-2	506-1	506-2

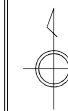

東
近
江
市



0406-3

0406-4
1:500

東 近 江 市 道 路 台 帳 図


(能登川地区)

平成二十七年三月三十一日現在

アジア建設株式会社製




406-1	406-2	407-1
406-3	406-4	407-3
506-1	506-2	507-1

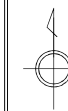


東
近
江
市

0406-4

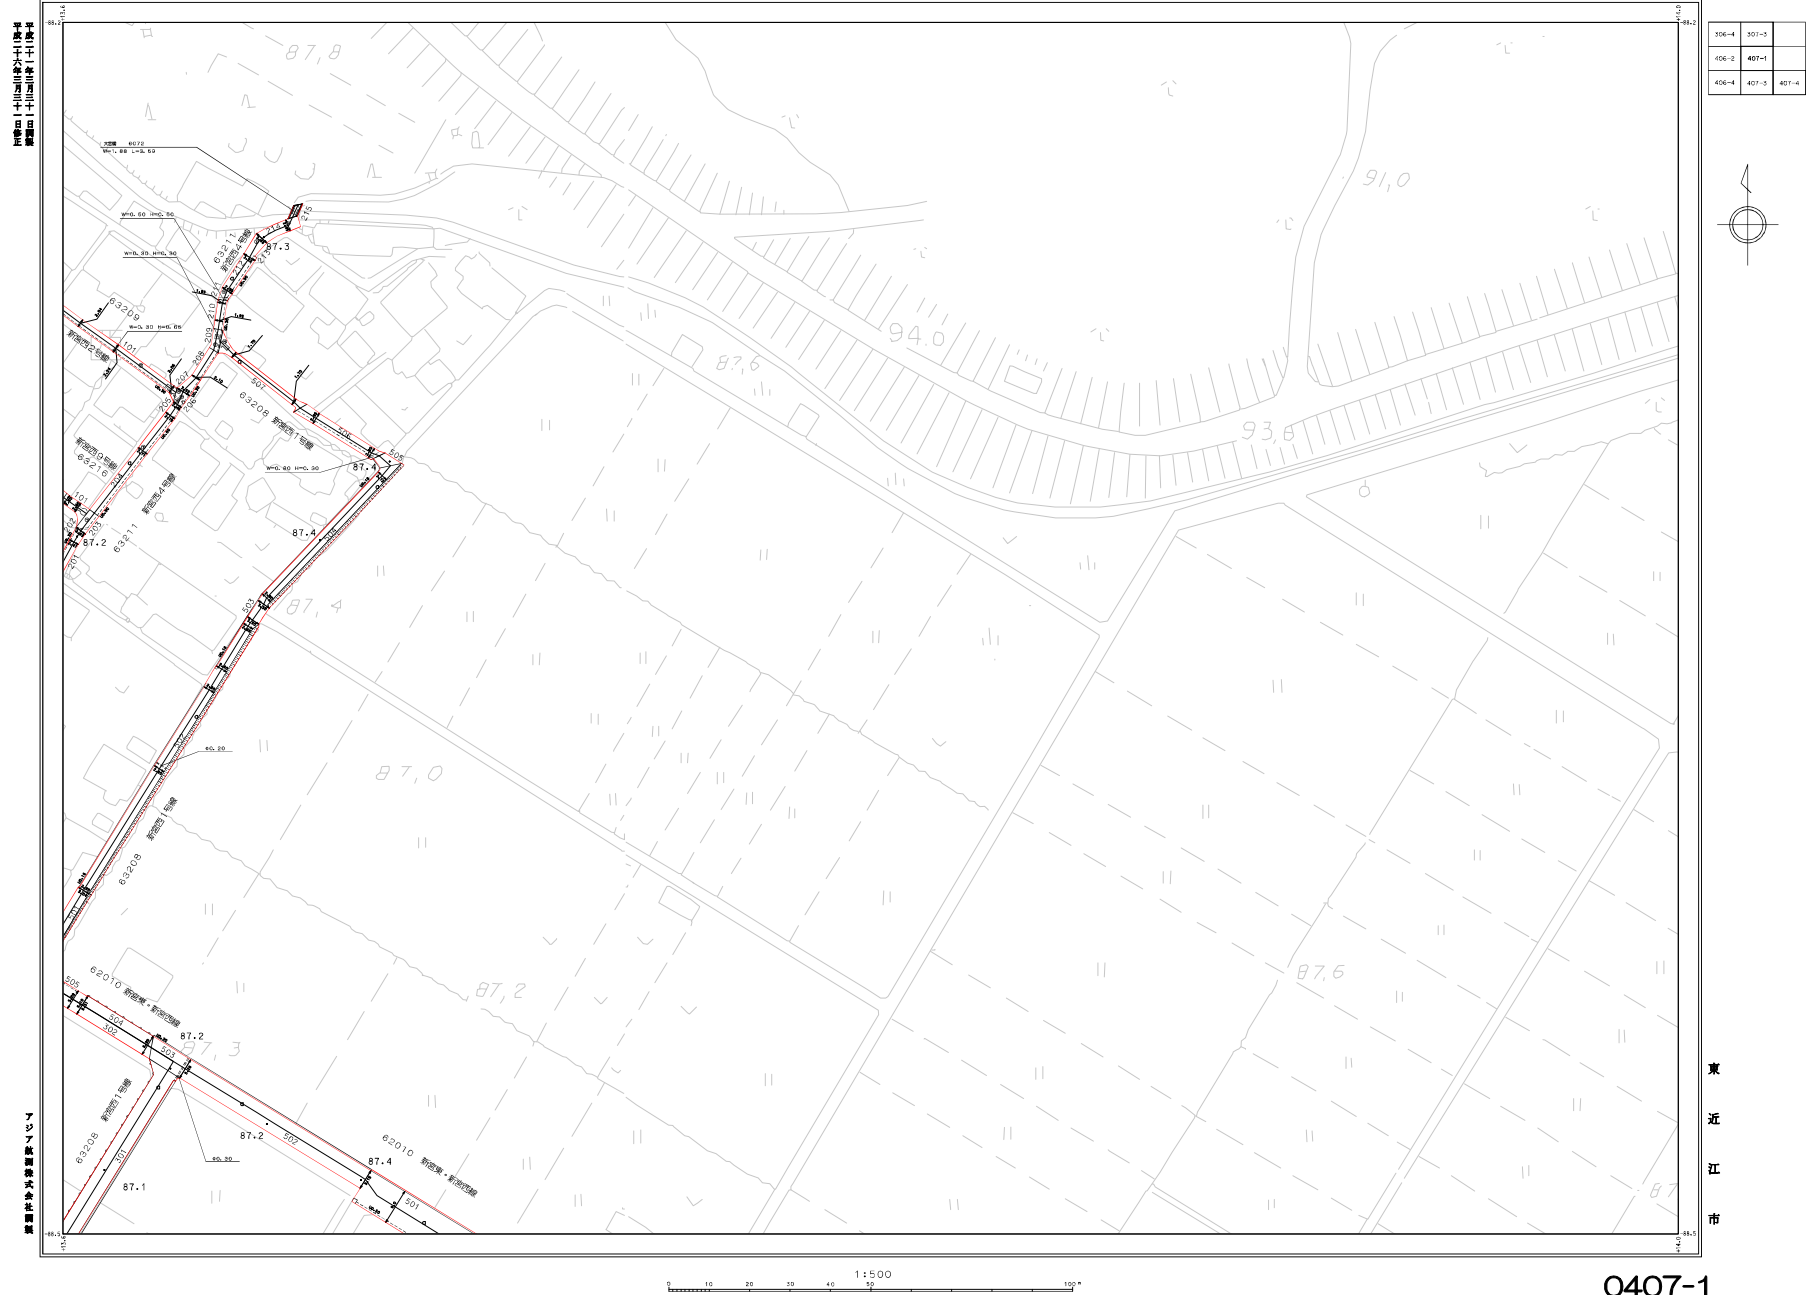



406-2	407-1	
406-4	407-3	408-1
506-2	507-1	508-1

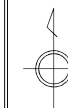


0407-4
1:500

東 近 江 市 道 路 台 帳 図


(能登川地区)

平成二十三年三月三十一日現在

アシア建設株式会社製

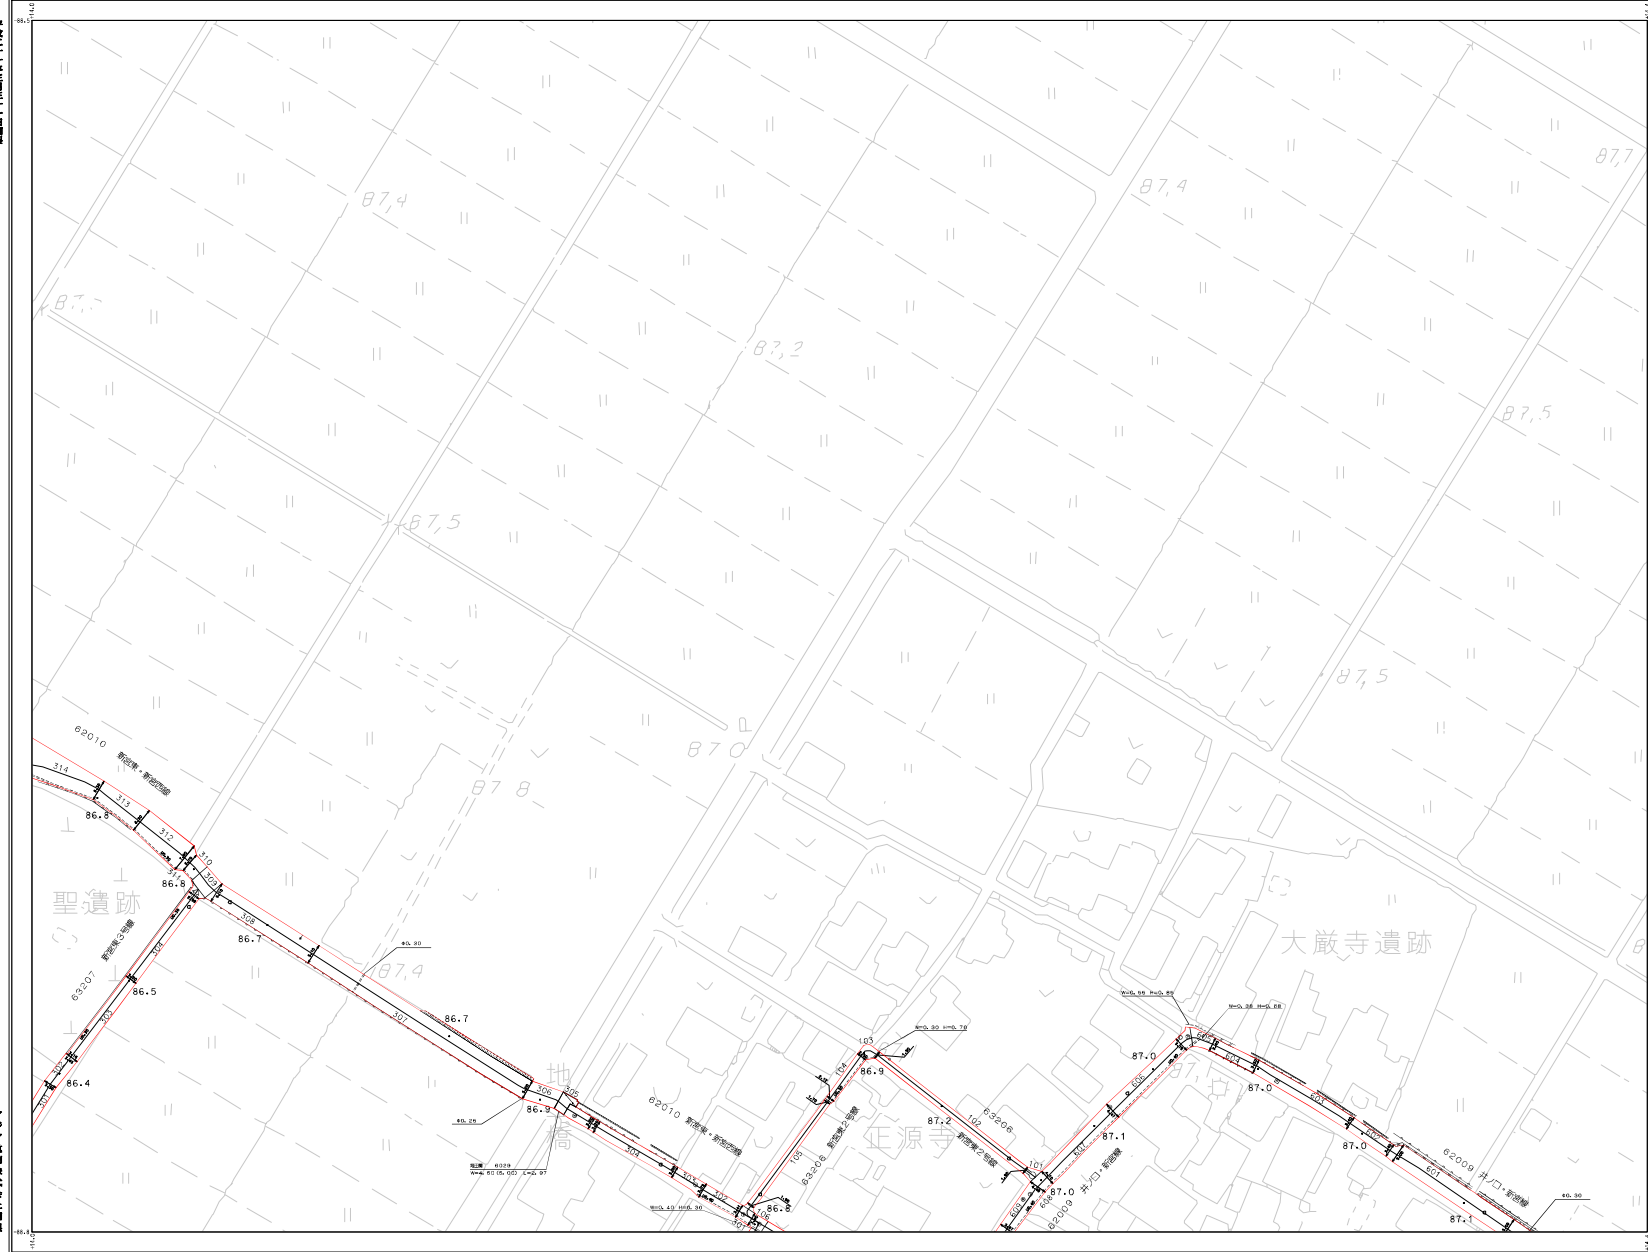



407-1	407-2	408-1
407-3	407-4	408-2
507-1	507-2	508-1

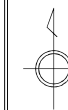


東
近
江
市

0407-4

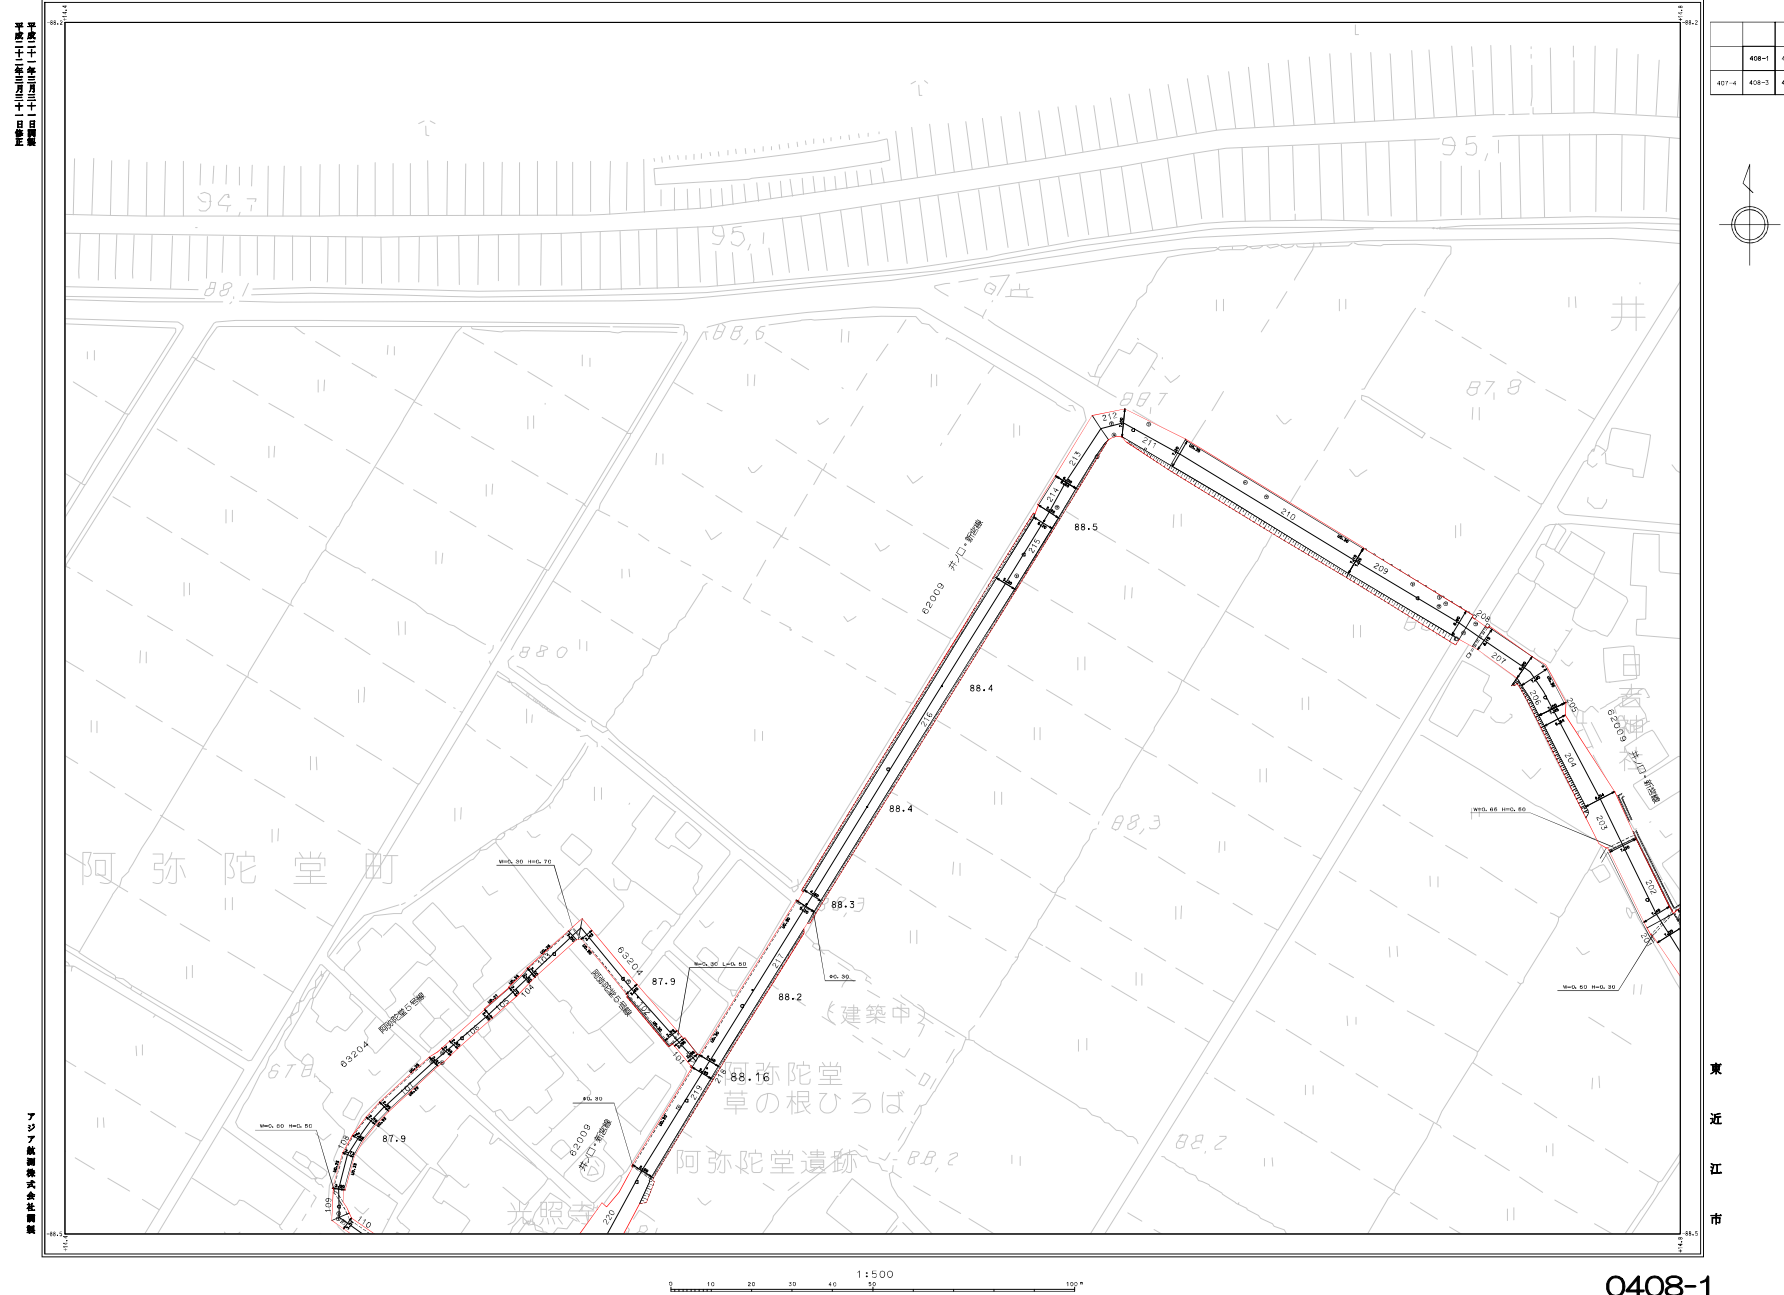


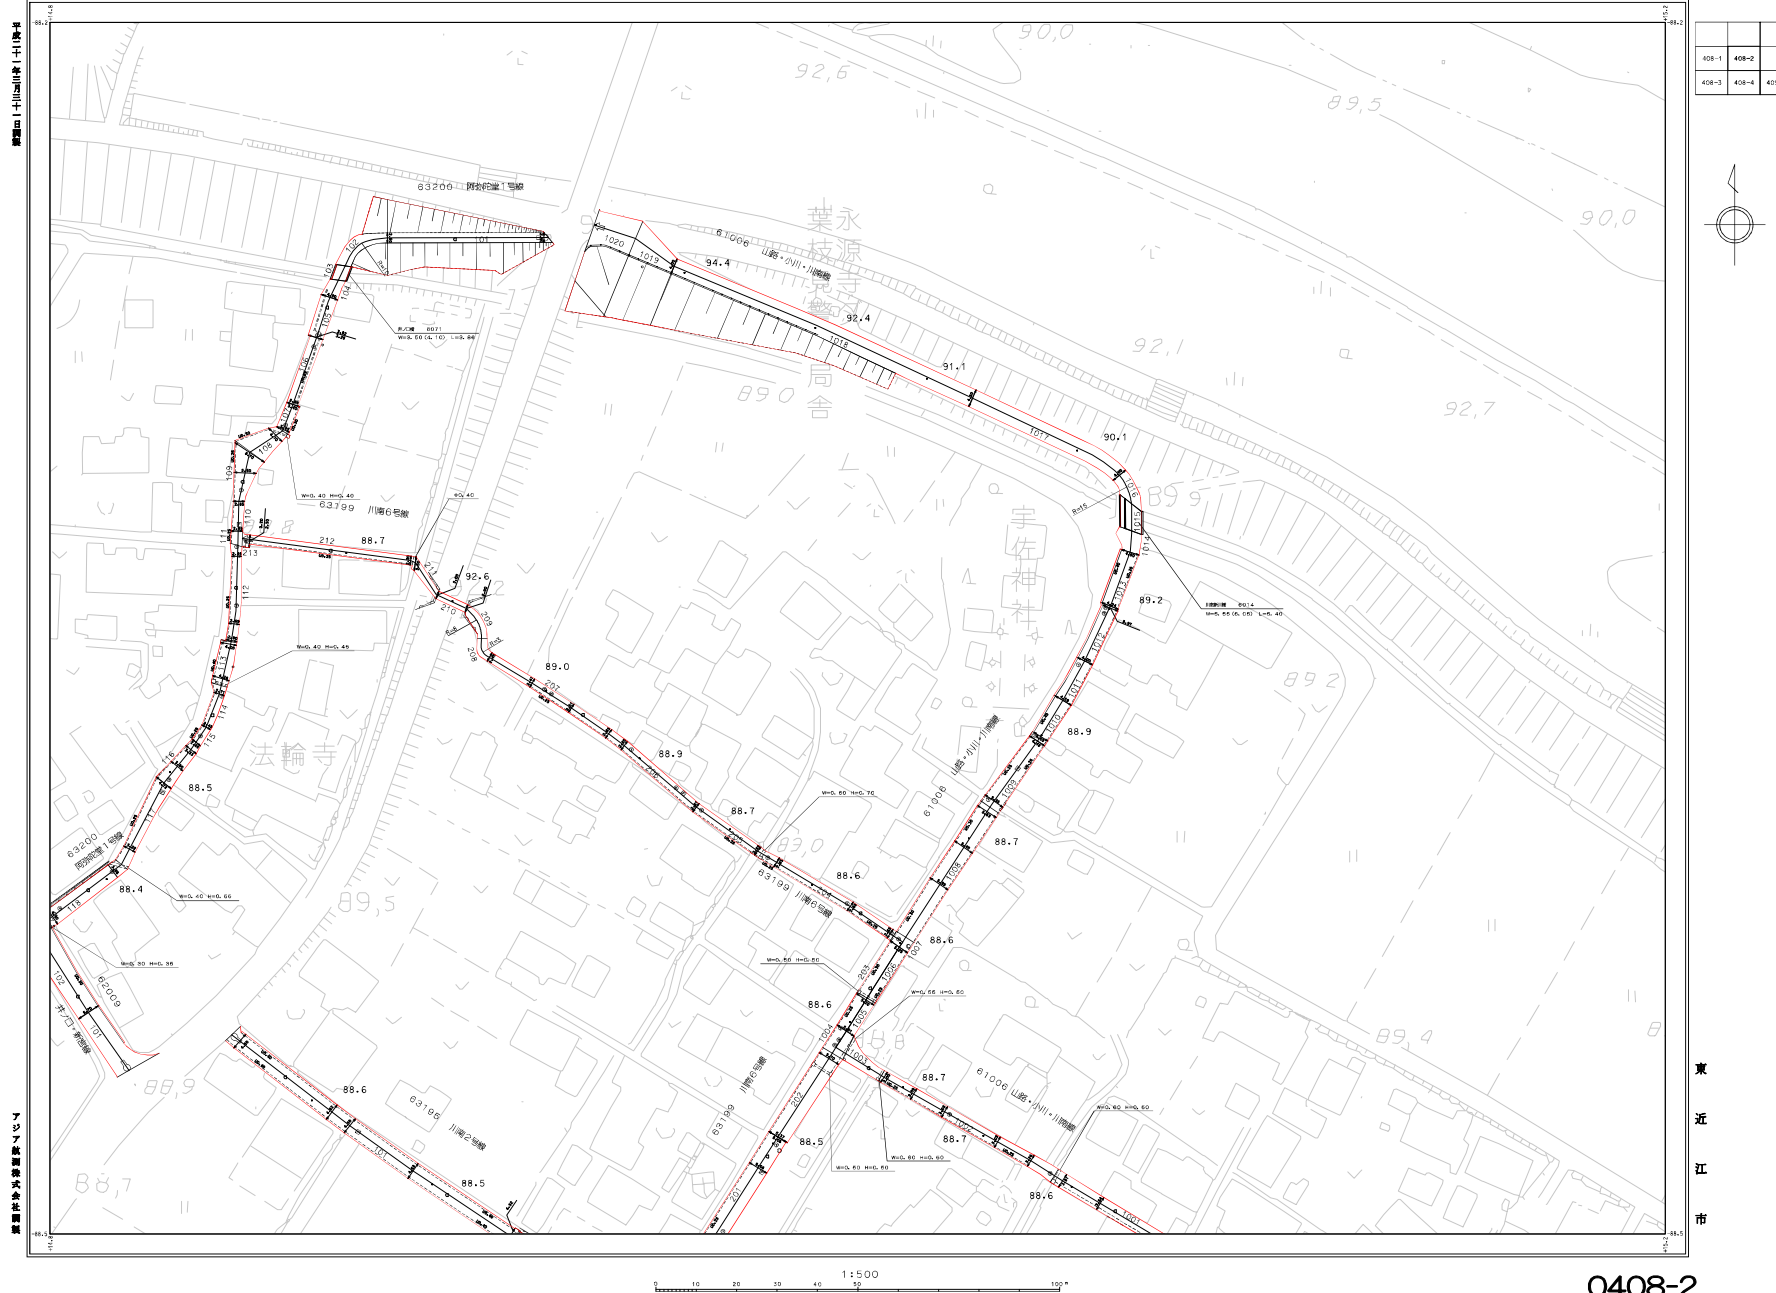

平成二十一年三月三十一日
平成二十七年三月三十一日
令和六年三月三十一日修正

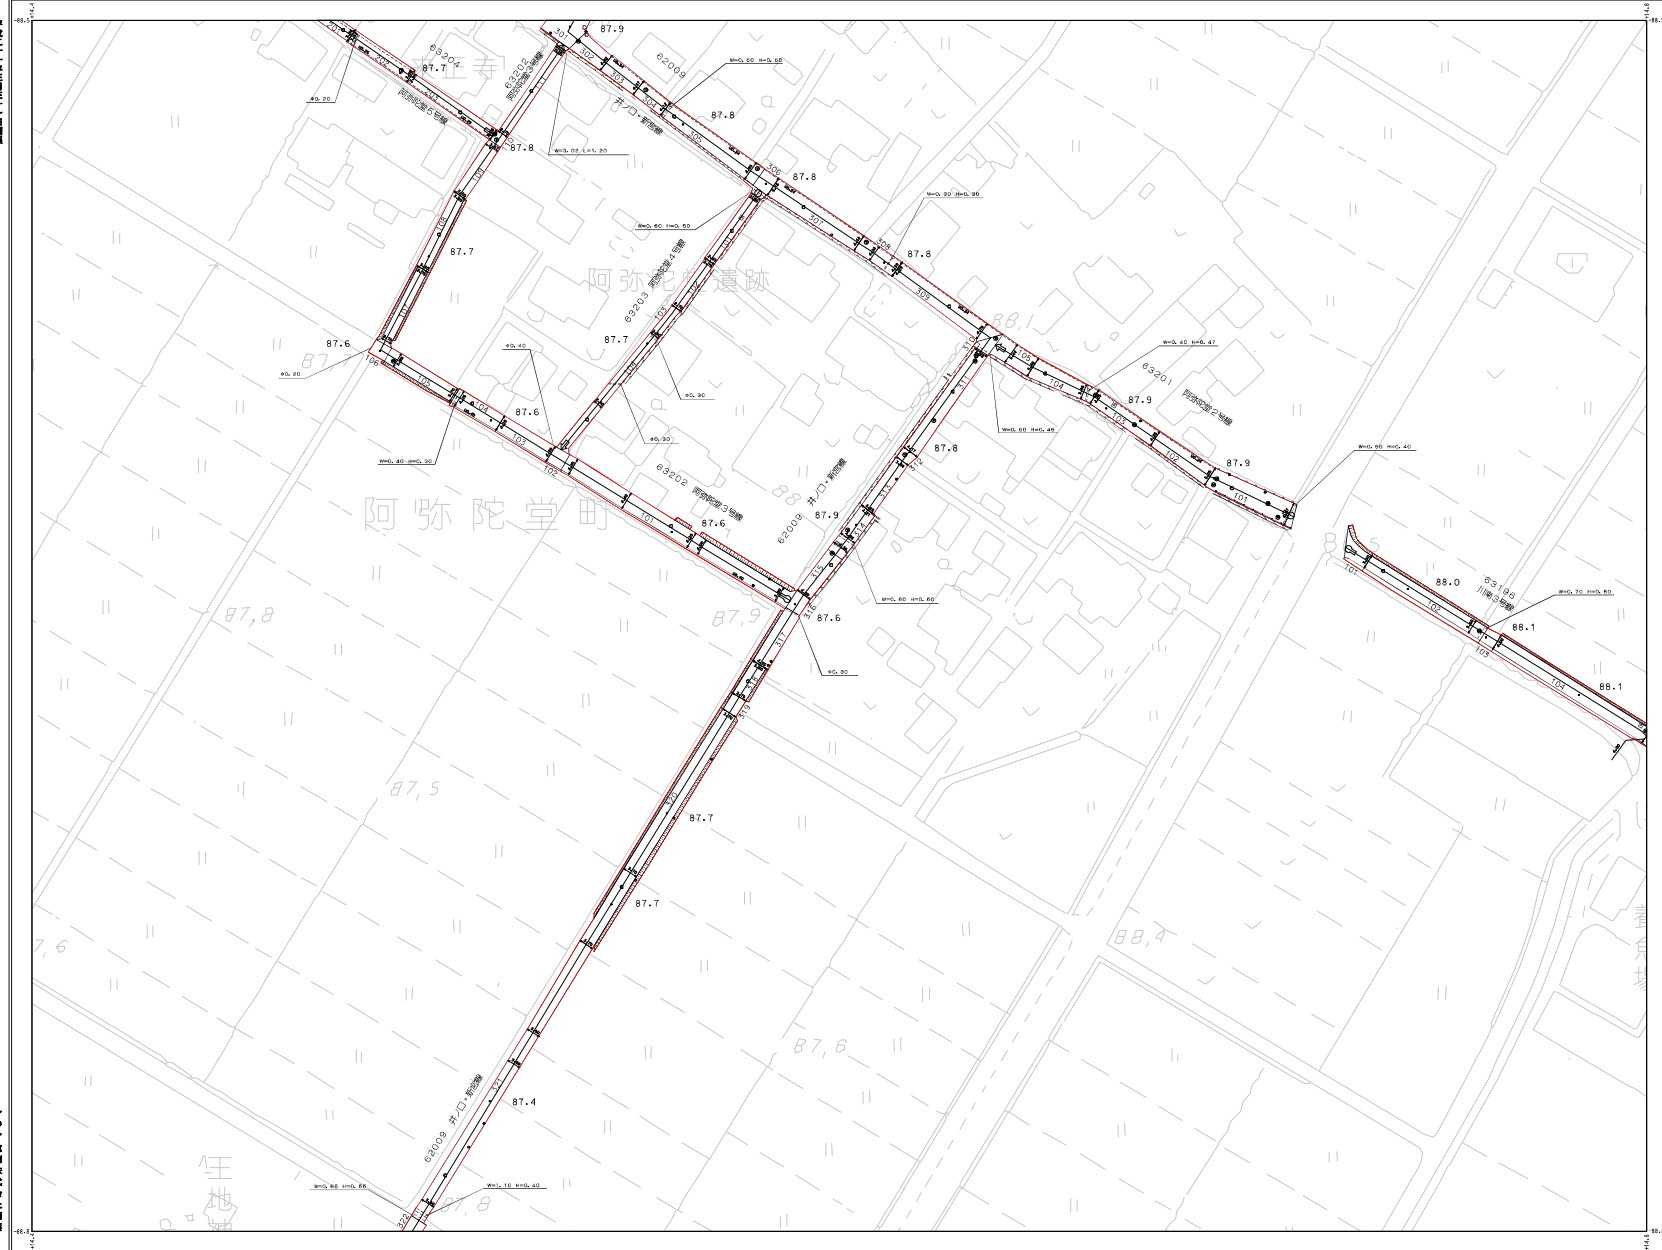


	408-1	409-1
407-4	408-3	409-3
507-2	508-1	509-1

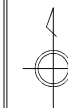

アジア航測株式会社調製

東 近 江 市

 

0408-3


0408-4
1:500

東 近 江 市 道 路 台 帳 図


(能登川地区)

平成二十一年三月三十一日現在


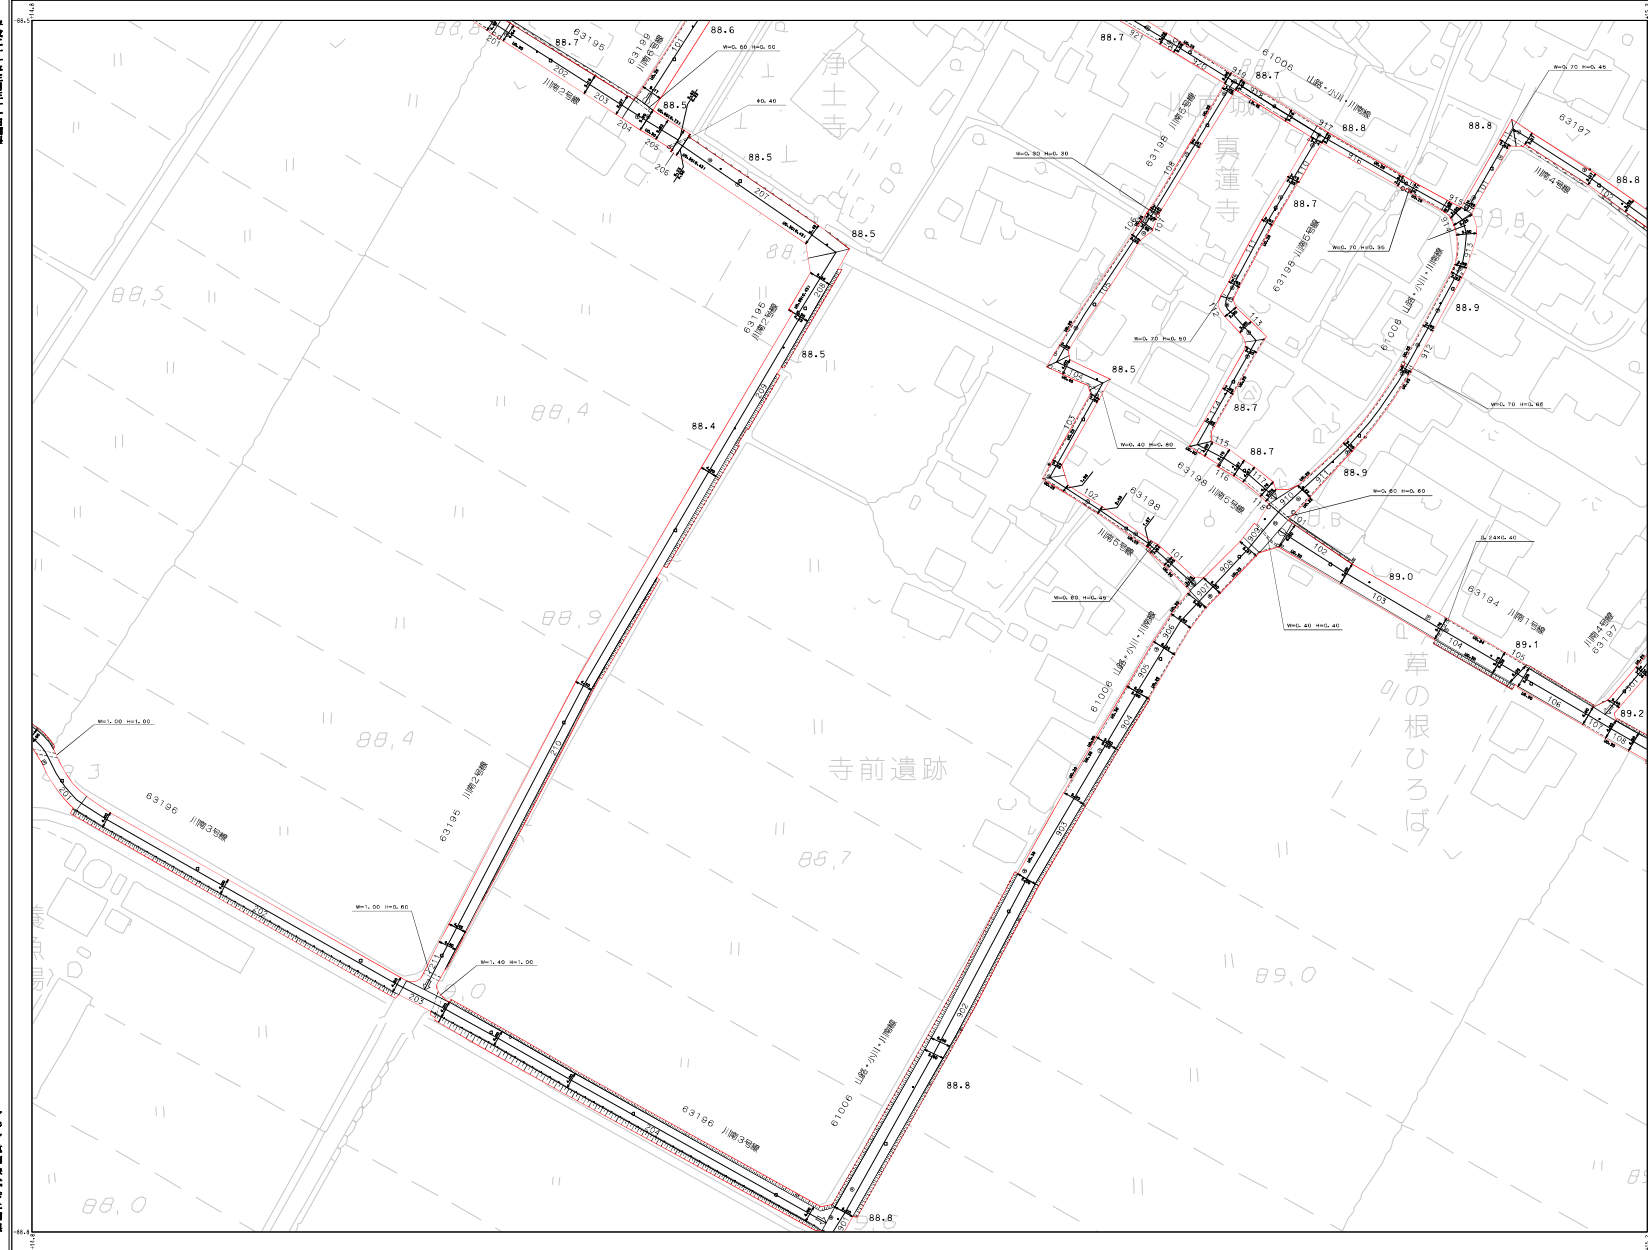

408-1	408-2	
408-3	408-4	408-5
508-1	508-2	508-3

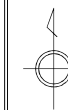

東
近
江
市

0408-4


0409-3
1:500

東近江市道路台帳図


(能登川地区)




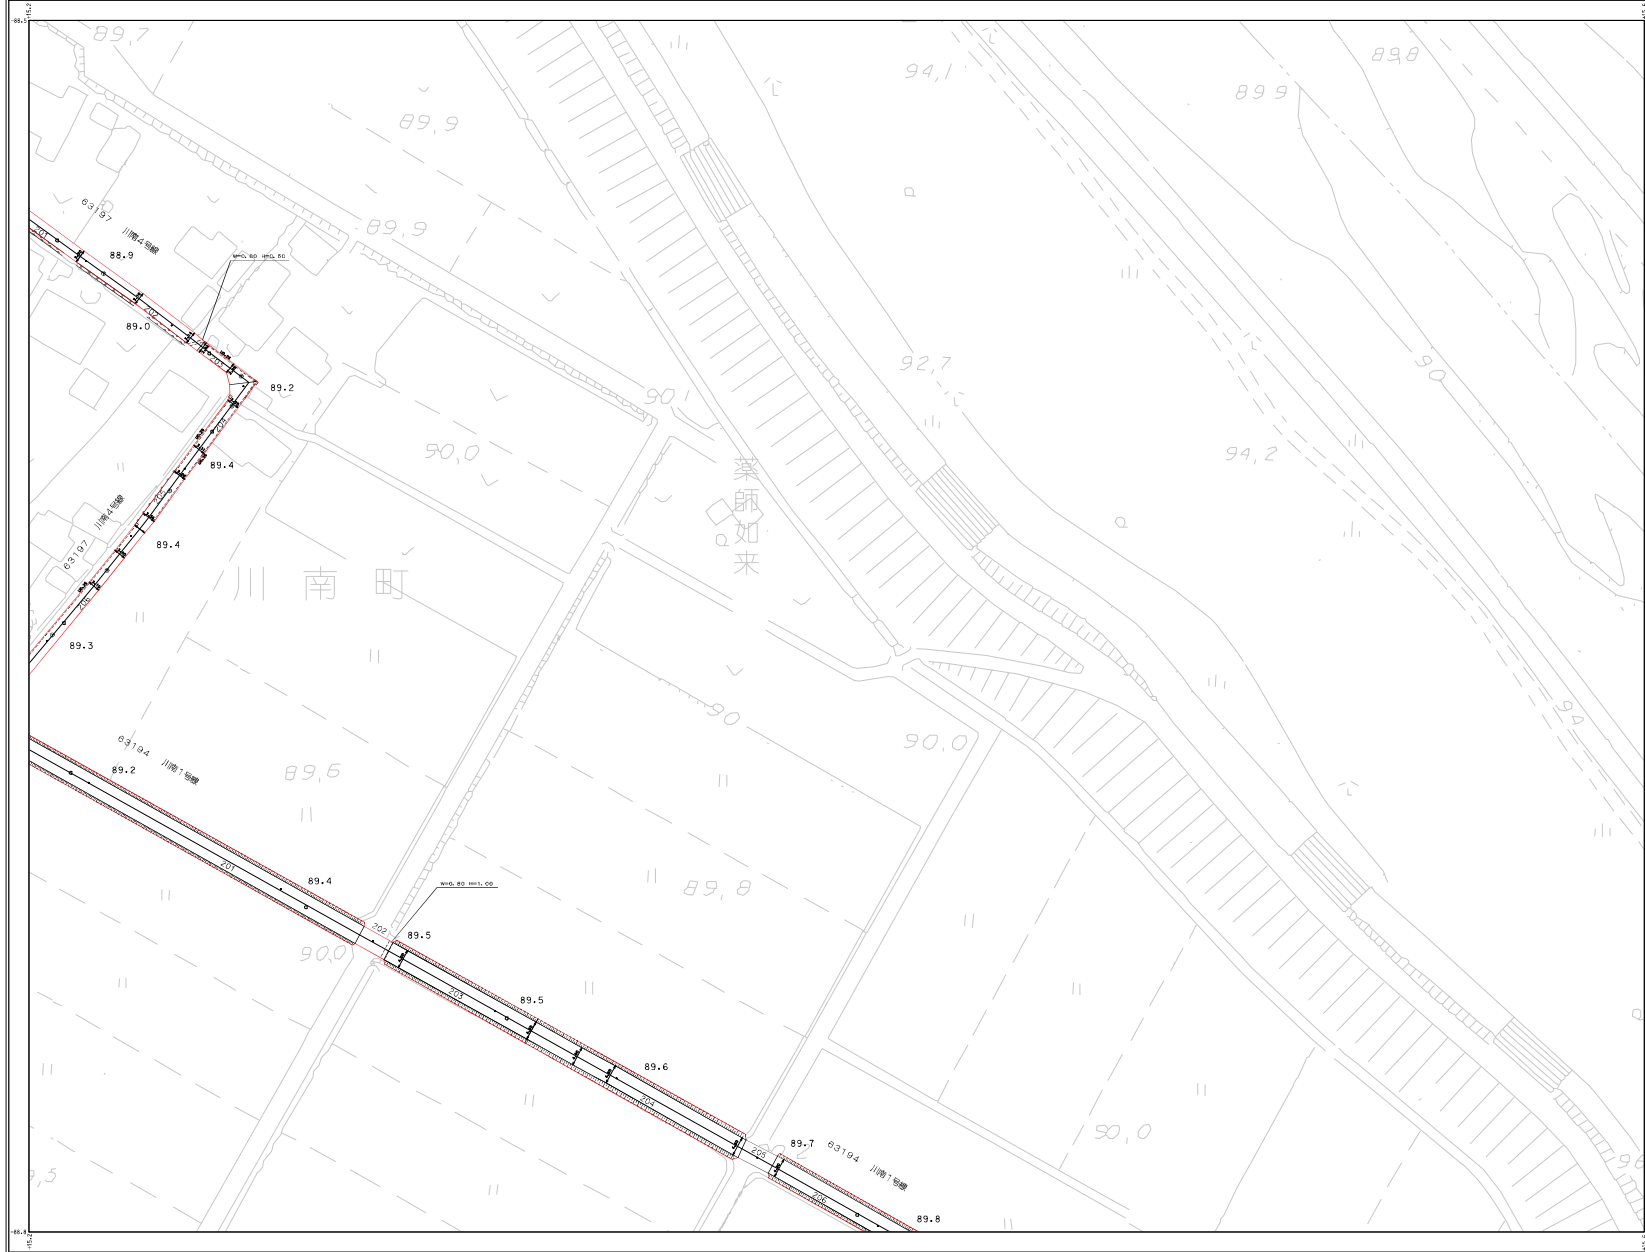

408-2		
408-1	409-3	
508-2	509-1	

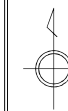

東
近
江
市

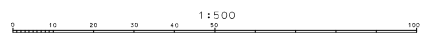

0409-3

0501-3
1:500

東 近 江 市 道 路 台 帳 図


(能登川地区)






	501-3	501-4	

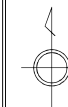


東
近
江
市




0501-3

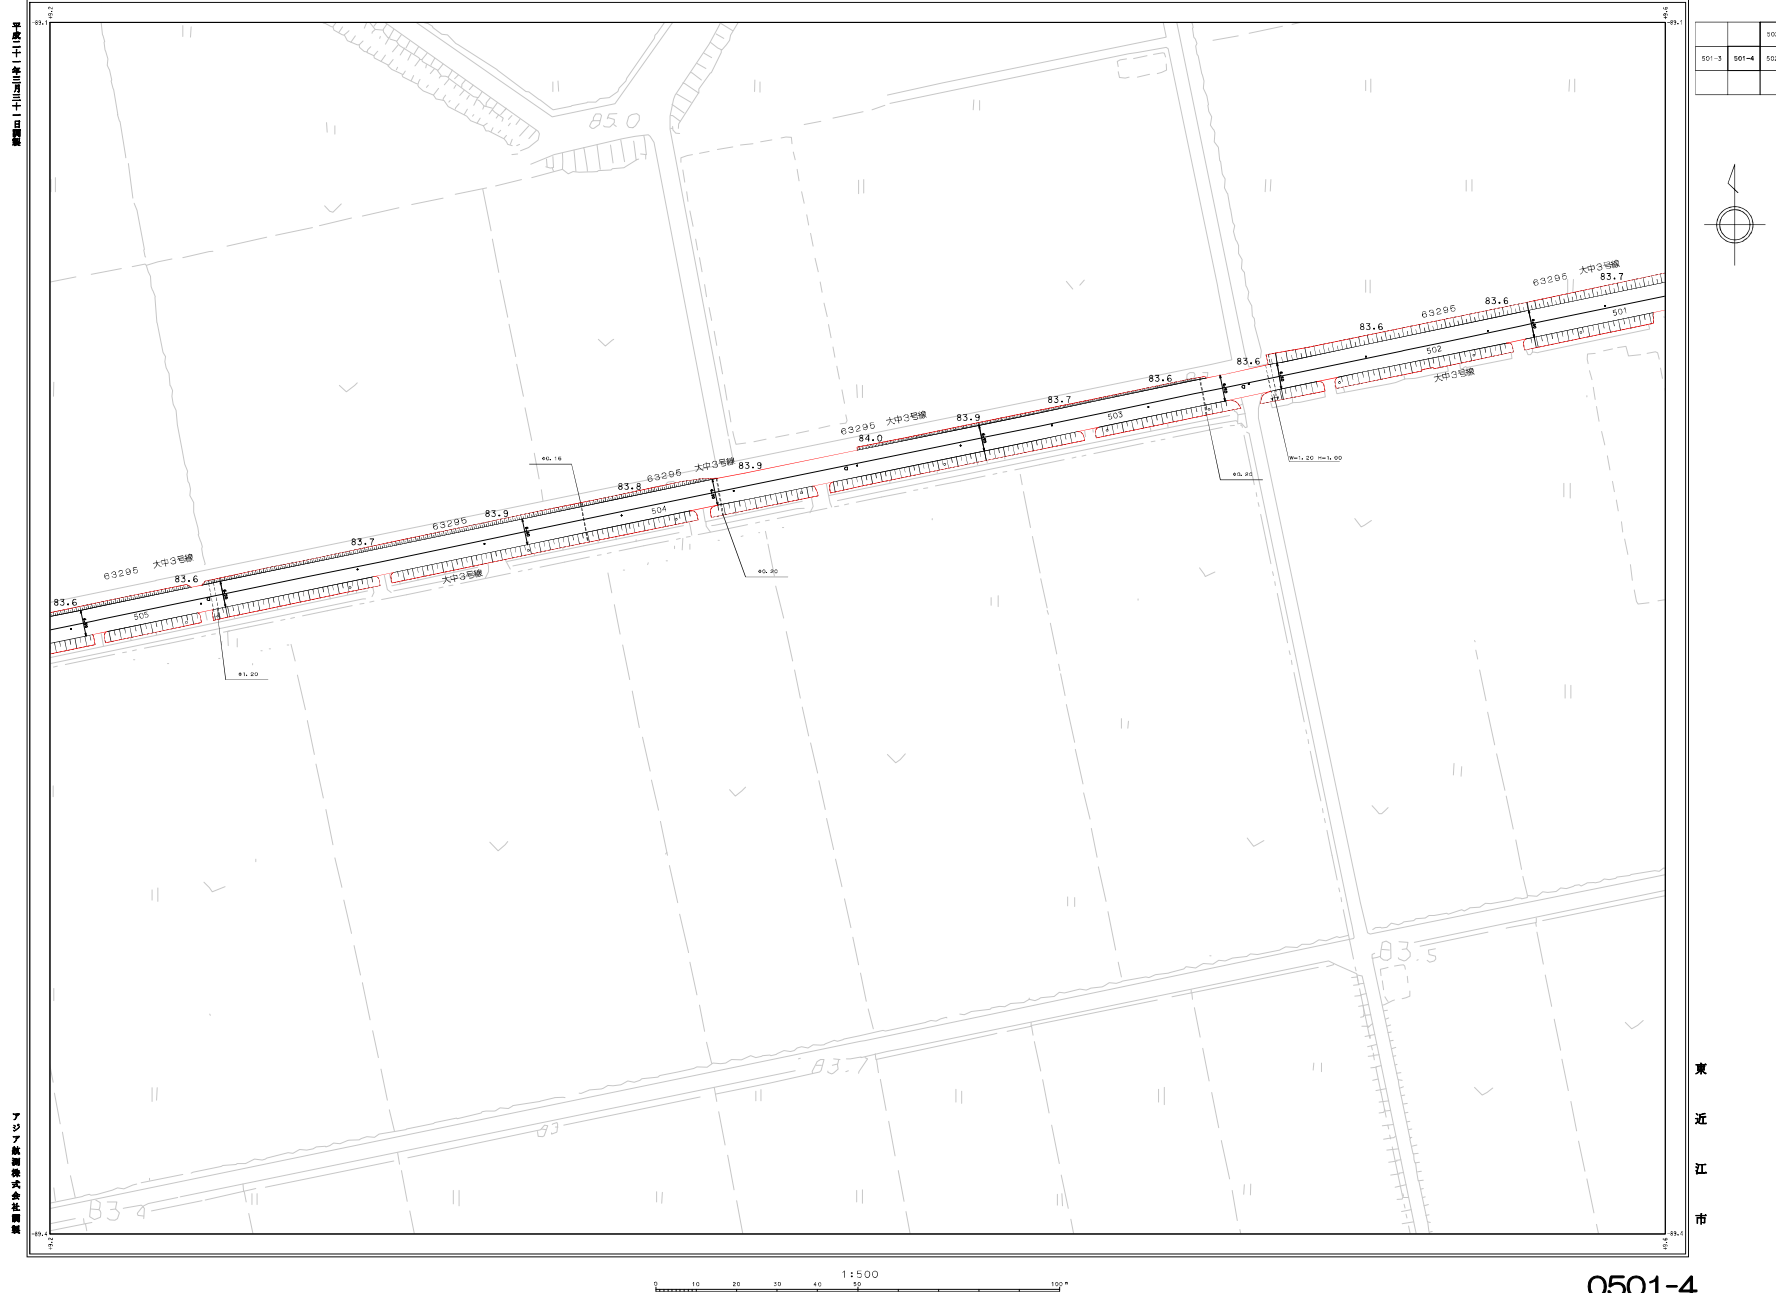

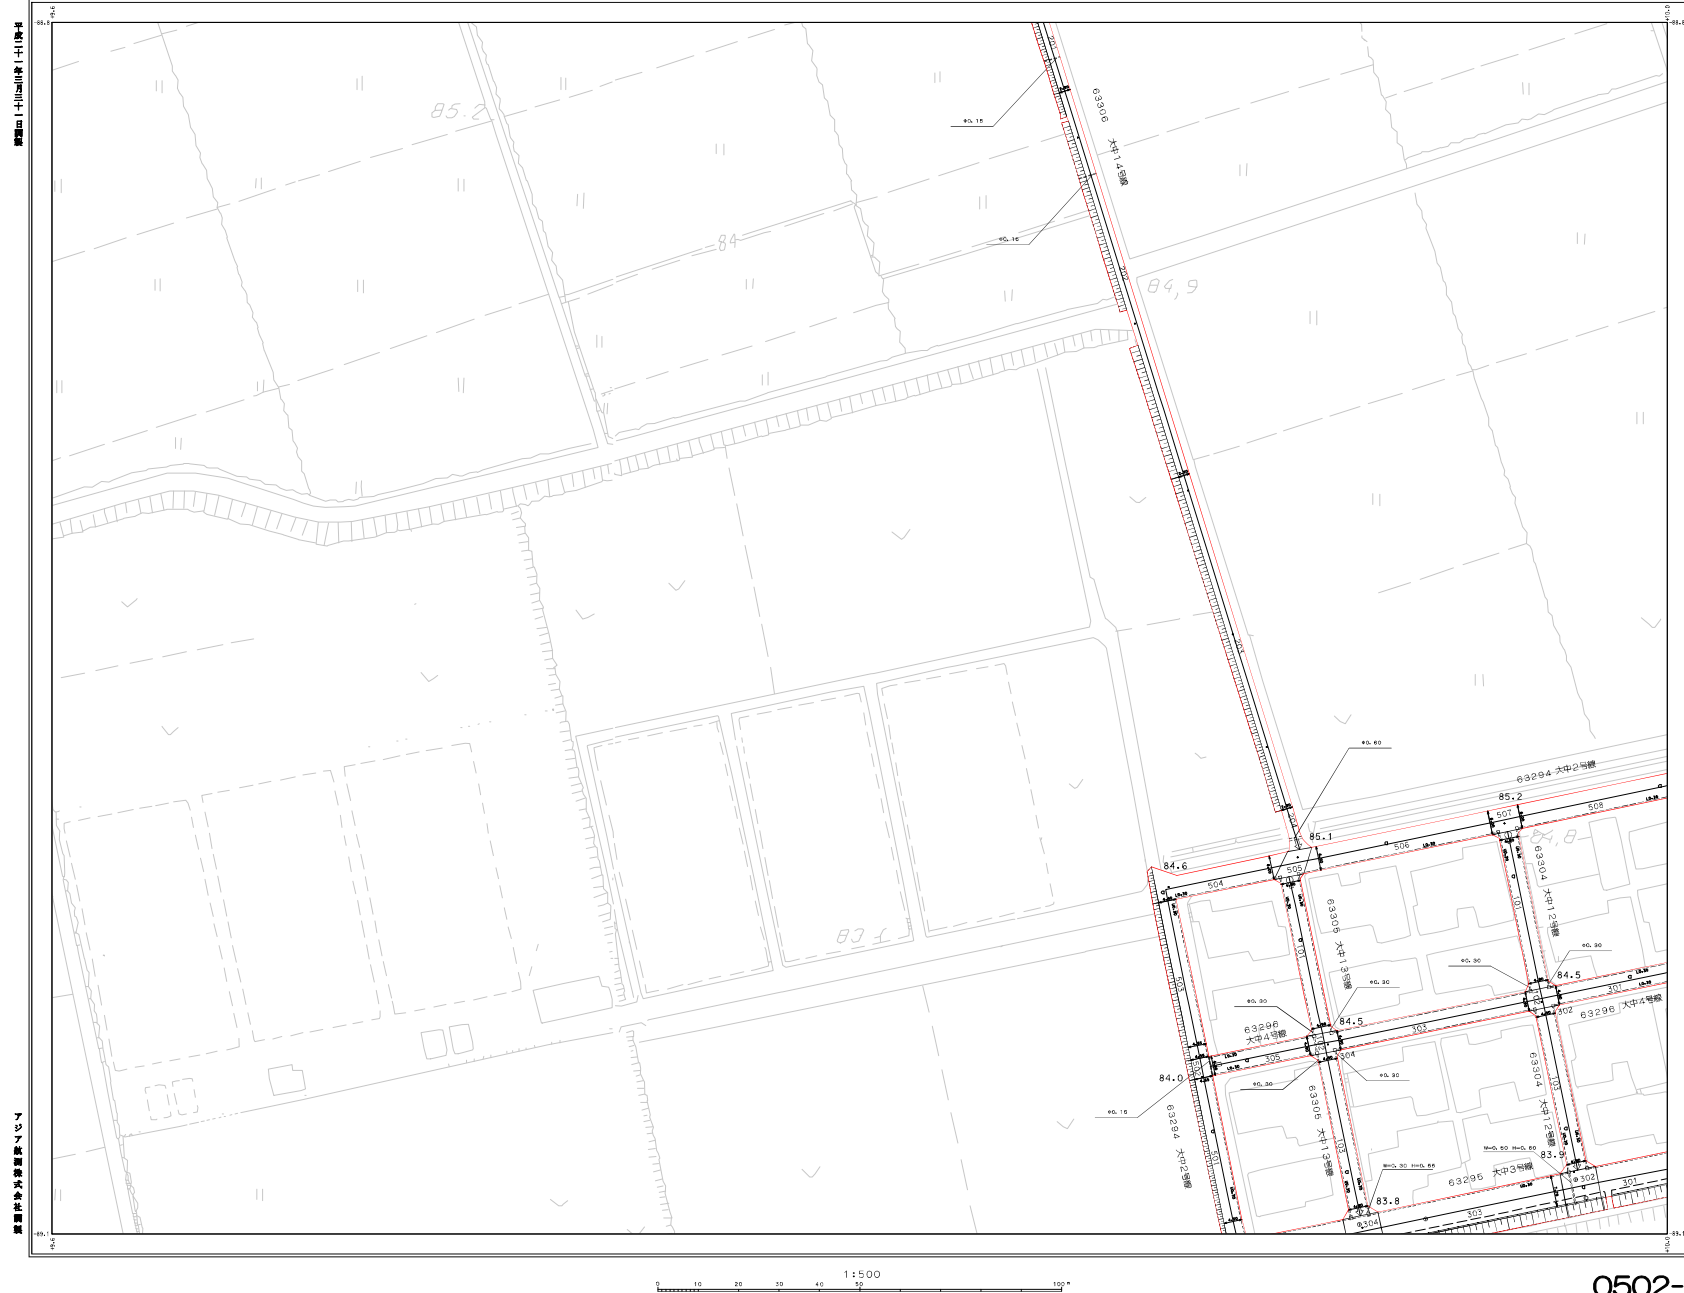

	402-3	402-4
	502-1	502-2
501-4	502-3	502-4

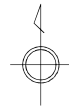


0502-2
1:500

東近江市道路台帳図


(能登川地区)



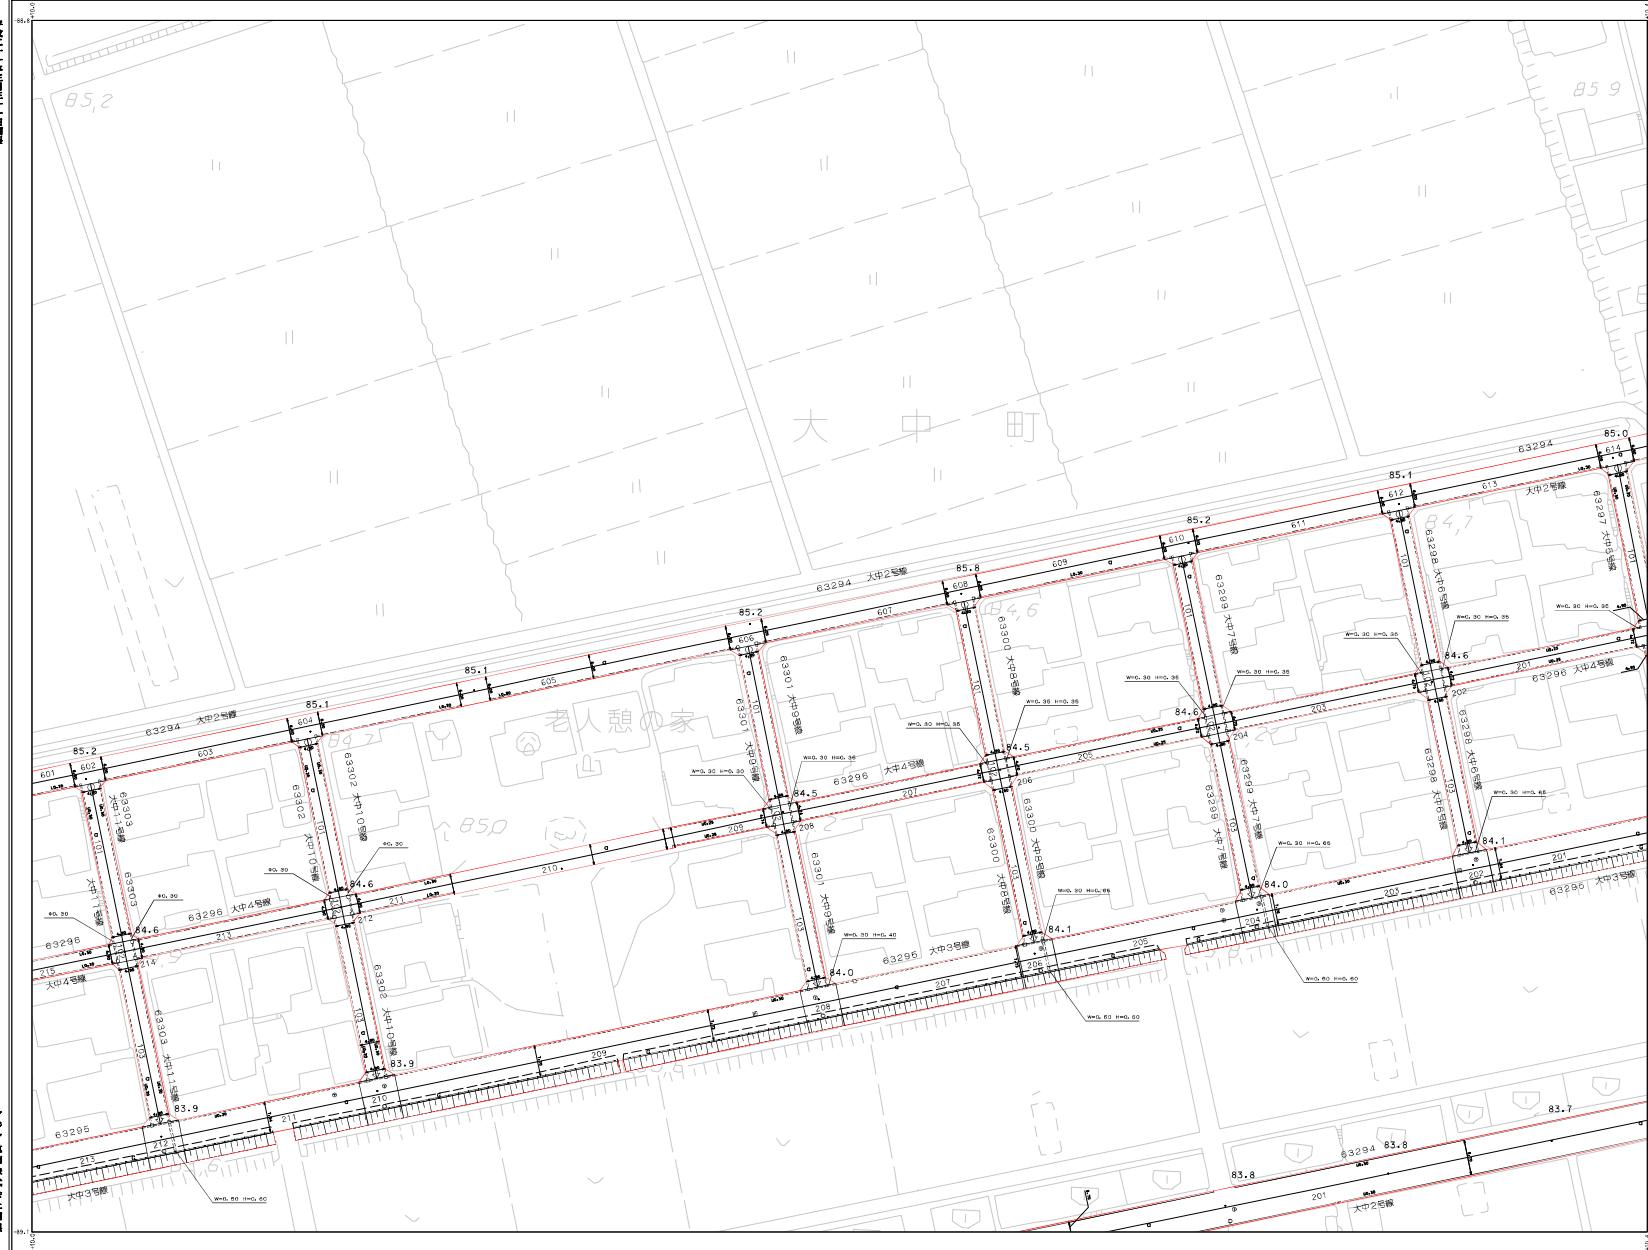

402-3	402-4	403-3
502-1	502-2	503-1
502-3	502-4	

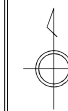

東
近
江
市

0 10 20 30 40 50 60 70 80 90 100
1:500

0502-2


0502-3
1:500

東近江市道路台帳図


(能登川地区)



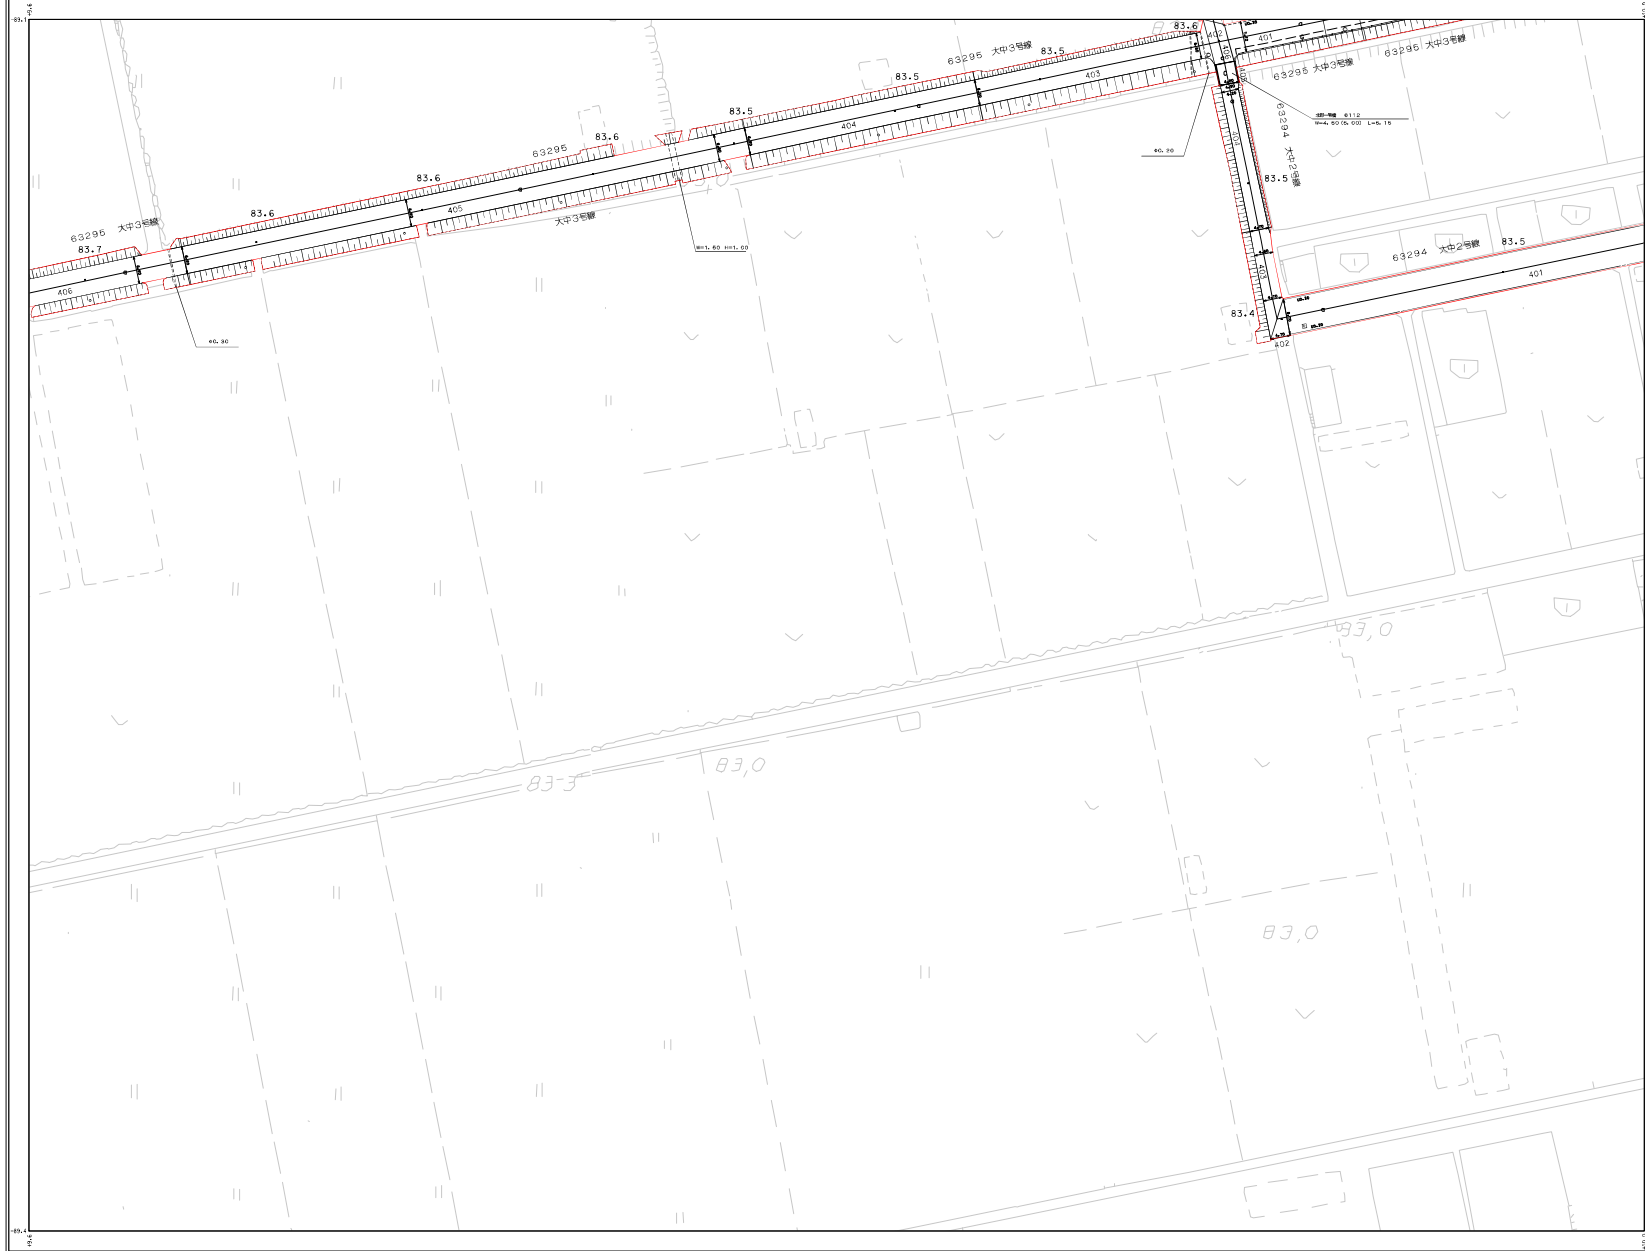

502-1	502-2
502-3	502-4

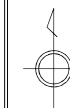

東
近
江
市

0502-3

0502-4
1:500

東近江市道路台帳図


(能登川地区)






502-1	502-2	503-1
502-3	502-4	


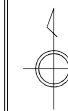


東
近
江
市

0502-4

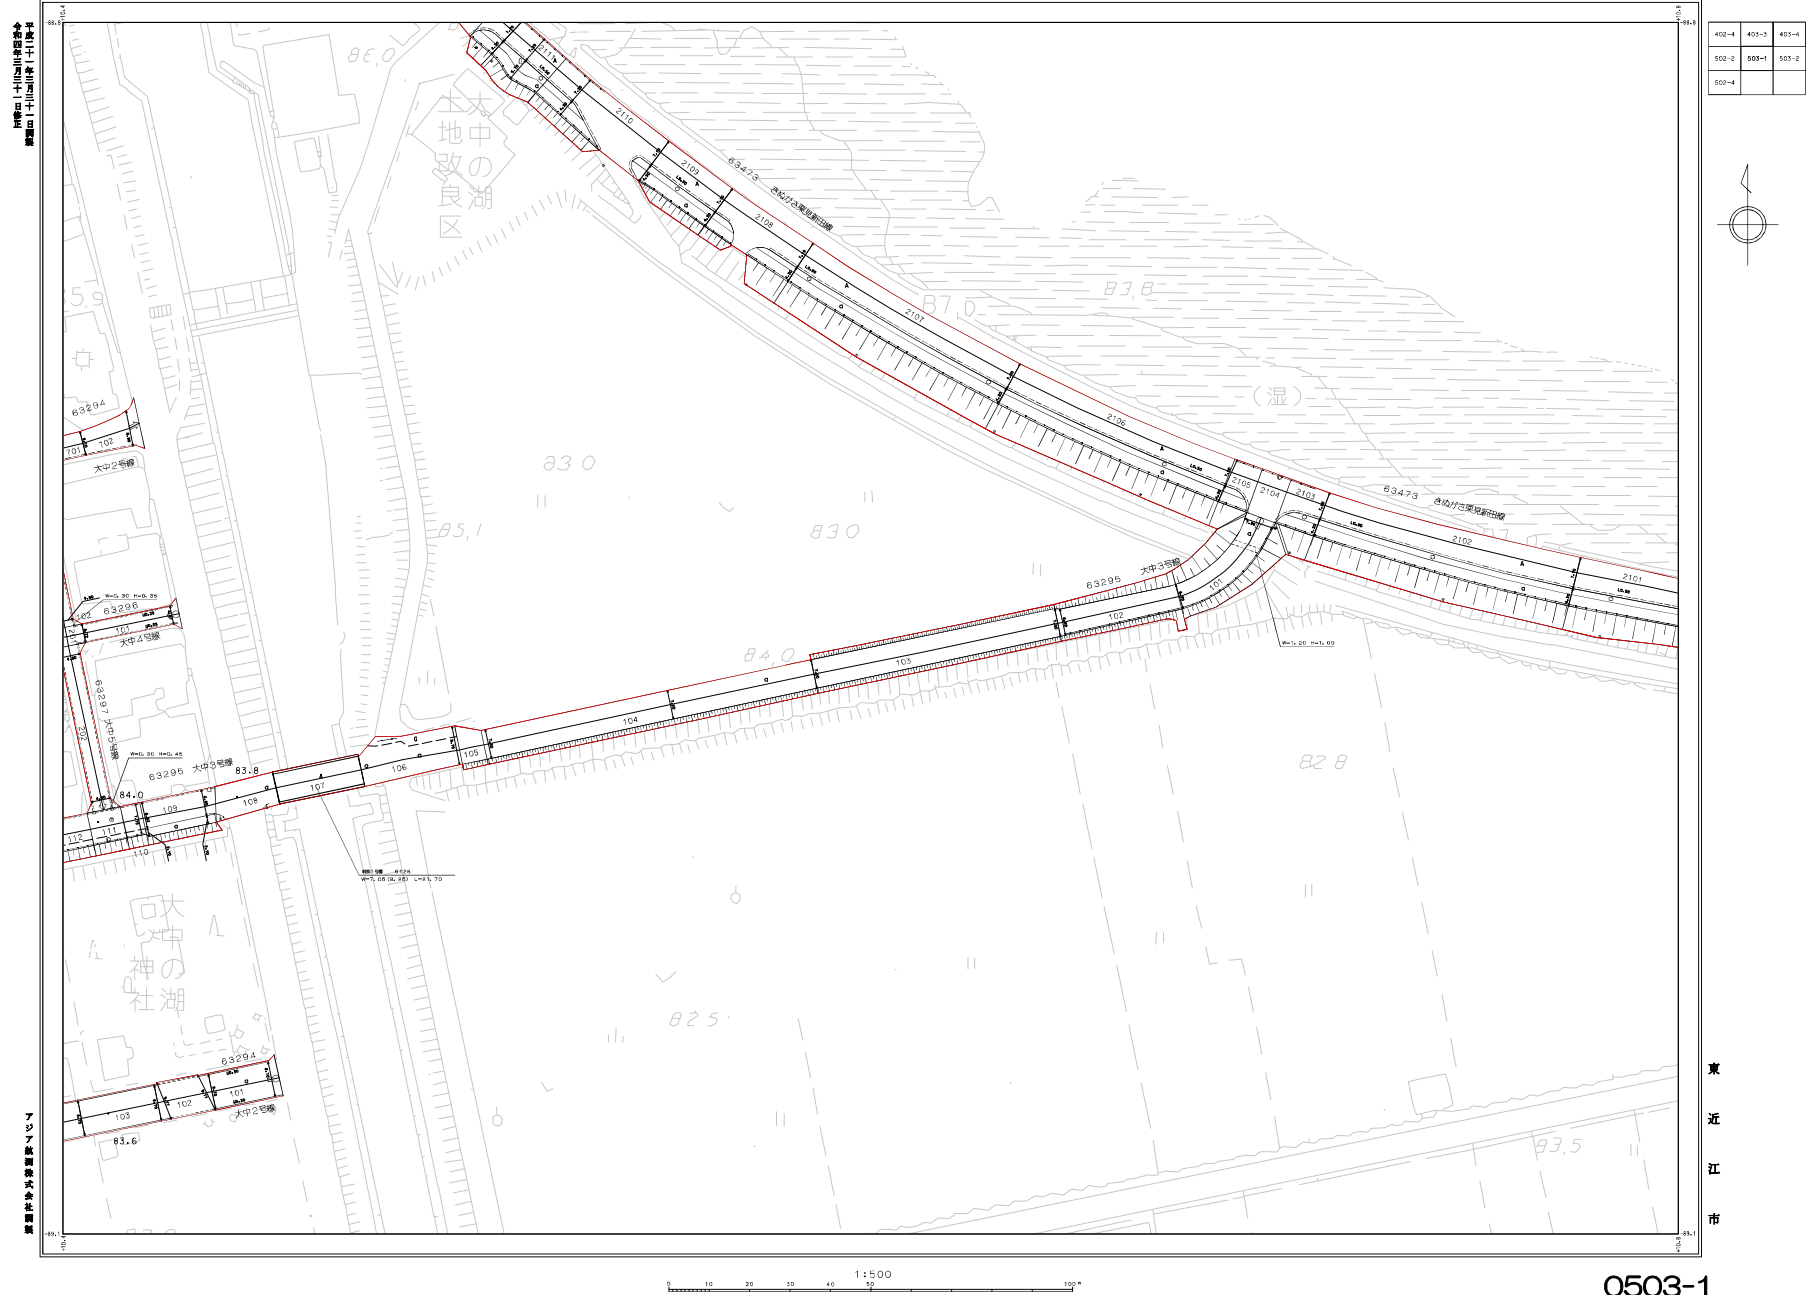

403-3	403-6	
503-1	503-2	5
		5

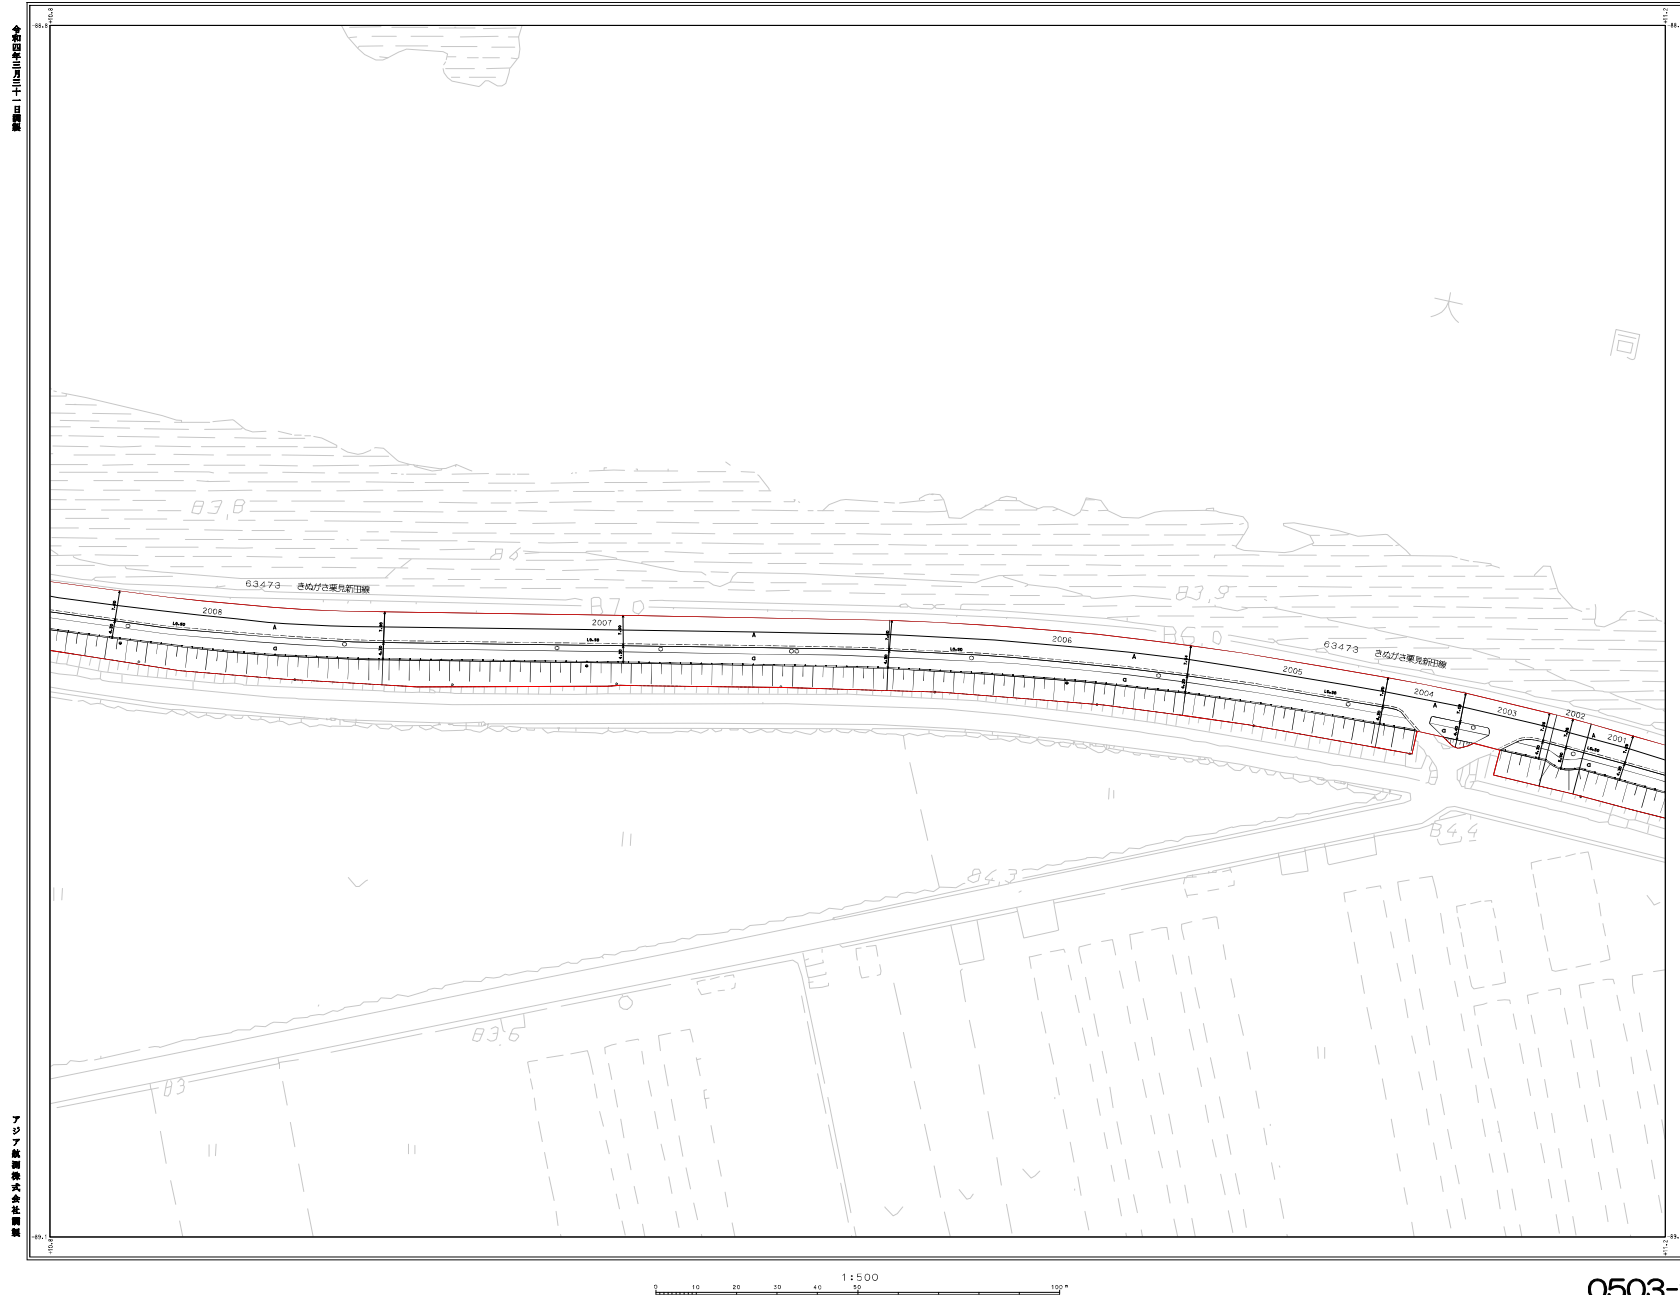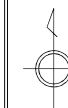

0504-1
1:500



東近江市道路台帳図

(能登川地区)

令和四年三月三十一日現在


403-4	404-4
503-2	504-1
504-3	504-4

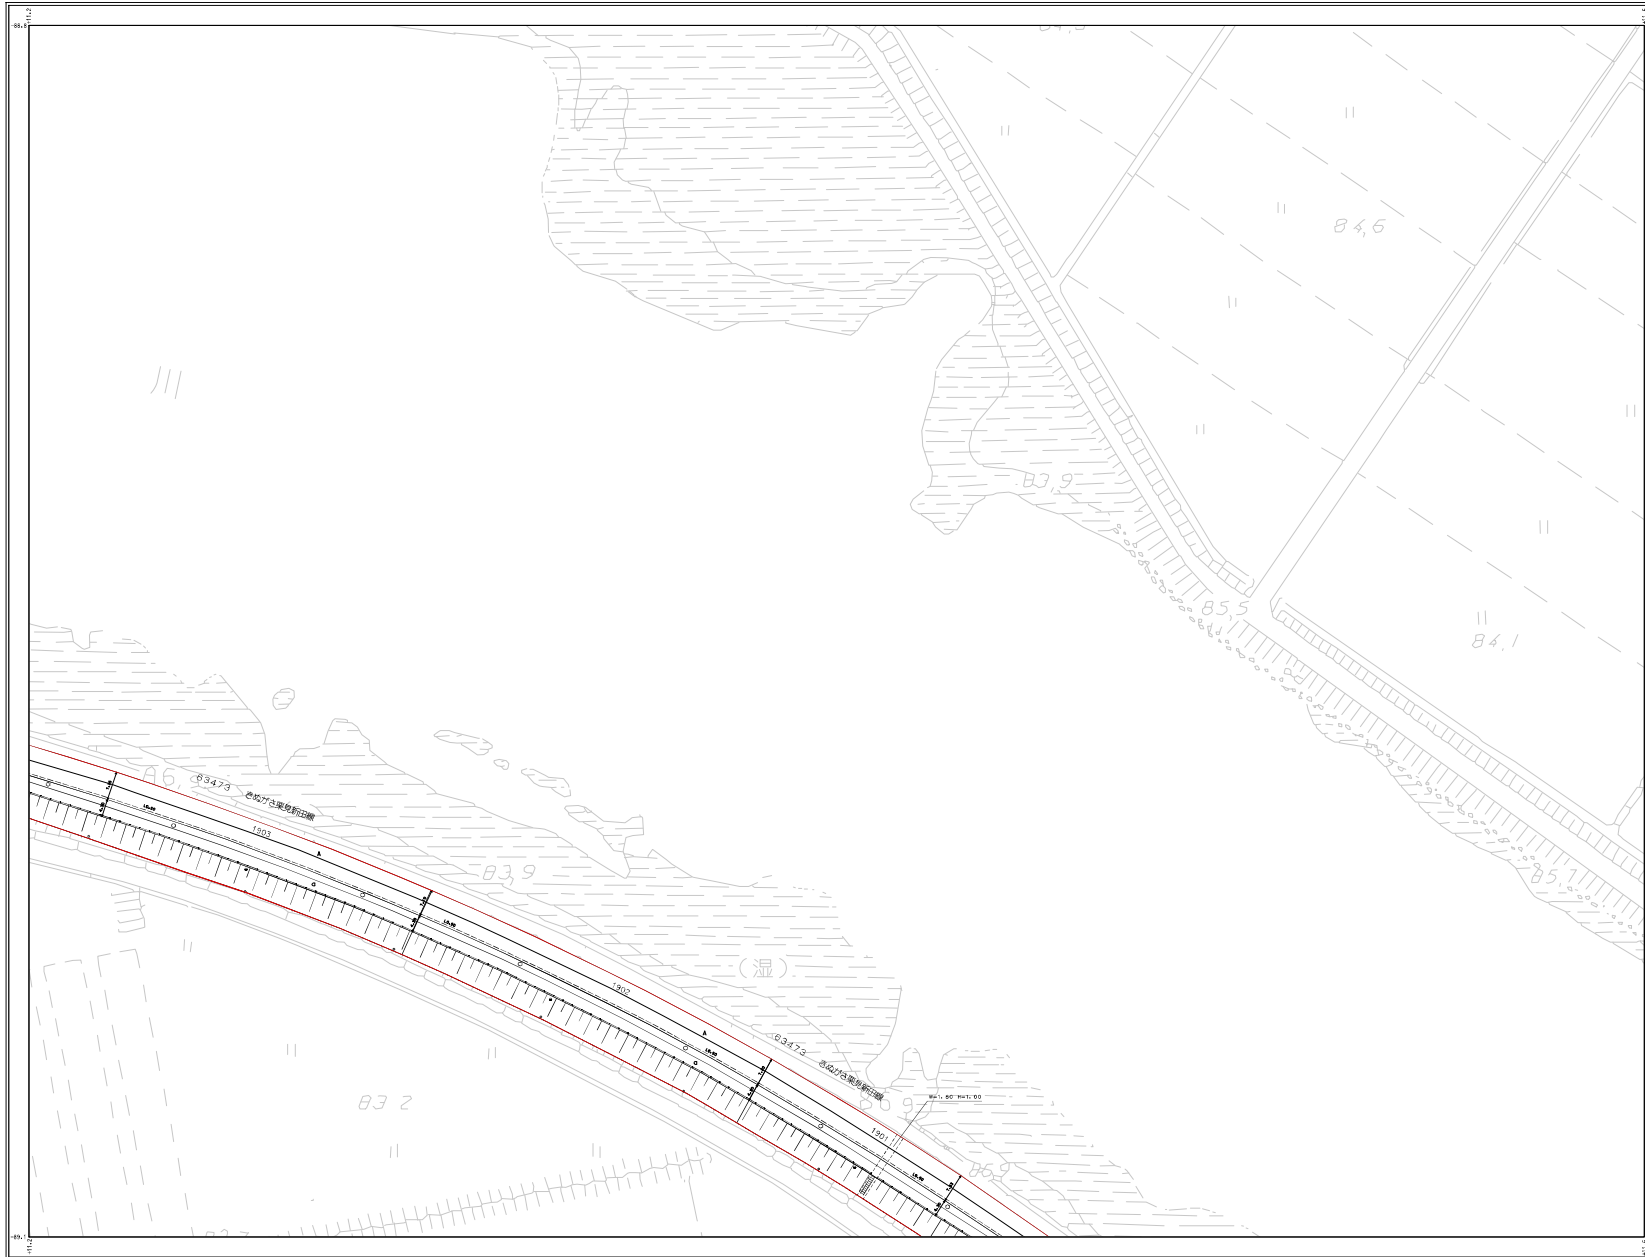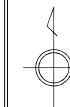

東
近
江
市

0 10 20 30 40 50 100
1:500

0504-1

