

0908-1
1 : 500

東 近 江 市 道 路 台 帳 図

(能登川地区)




0908-1

0908-2
1:500


東 近 江 市 道 路 台 帳 図

(能登川地区)

平成二十一年三月三十一日現在
平成二十二年三月三十一日現在
令和三年三月三十一日現在
令和四年三月三十一日現在

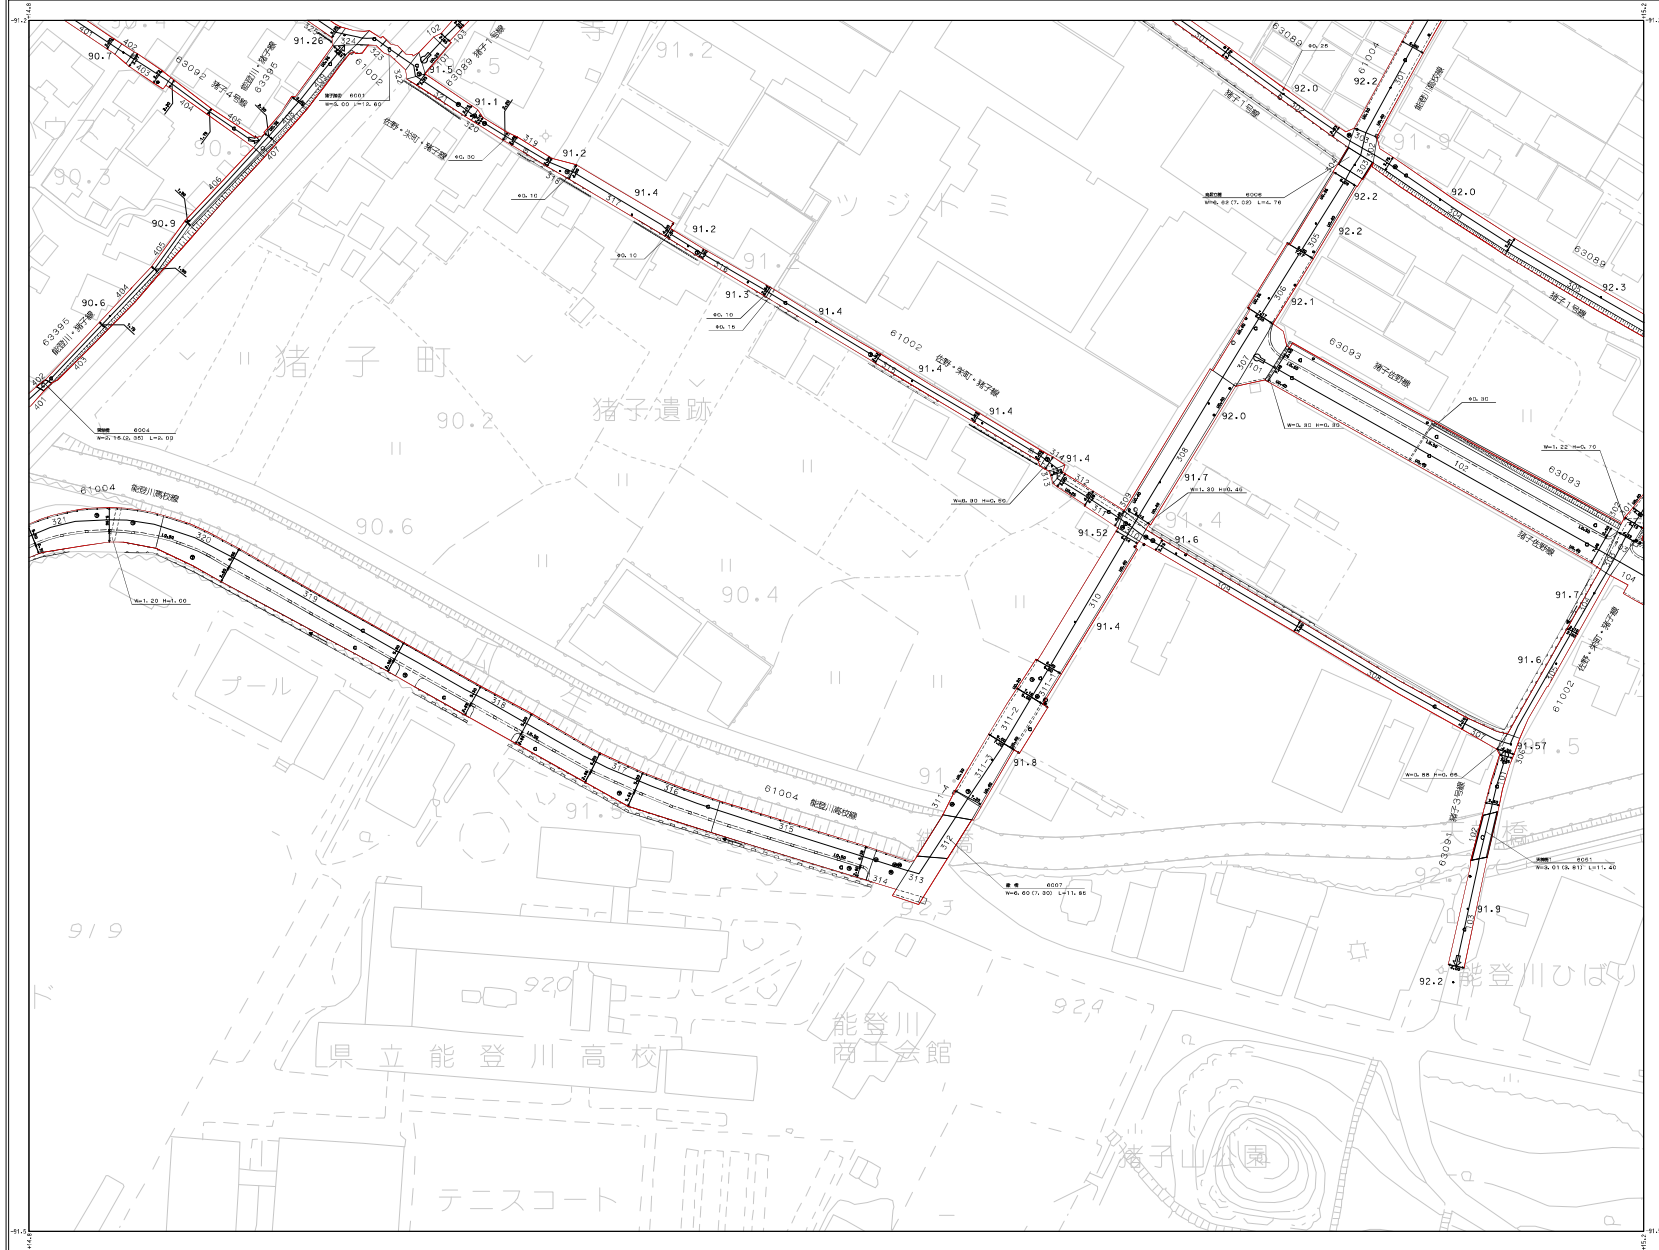

808-3	808-4	808-5
908-1	908-2	908-3
908-4	908-5	908-6

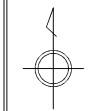

アリア設計株式会社製図

東
近
江
市

0 10 20 30 40 50 100
1:500


0908-2

0908-3
1:500


東 近 江 市 道 路 台 帳 図

(能登川地区)

平成二十一年三月十一日現在
令和六年三月十一日現在

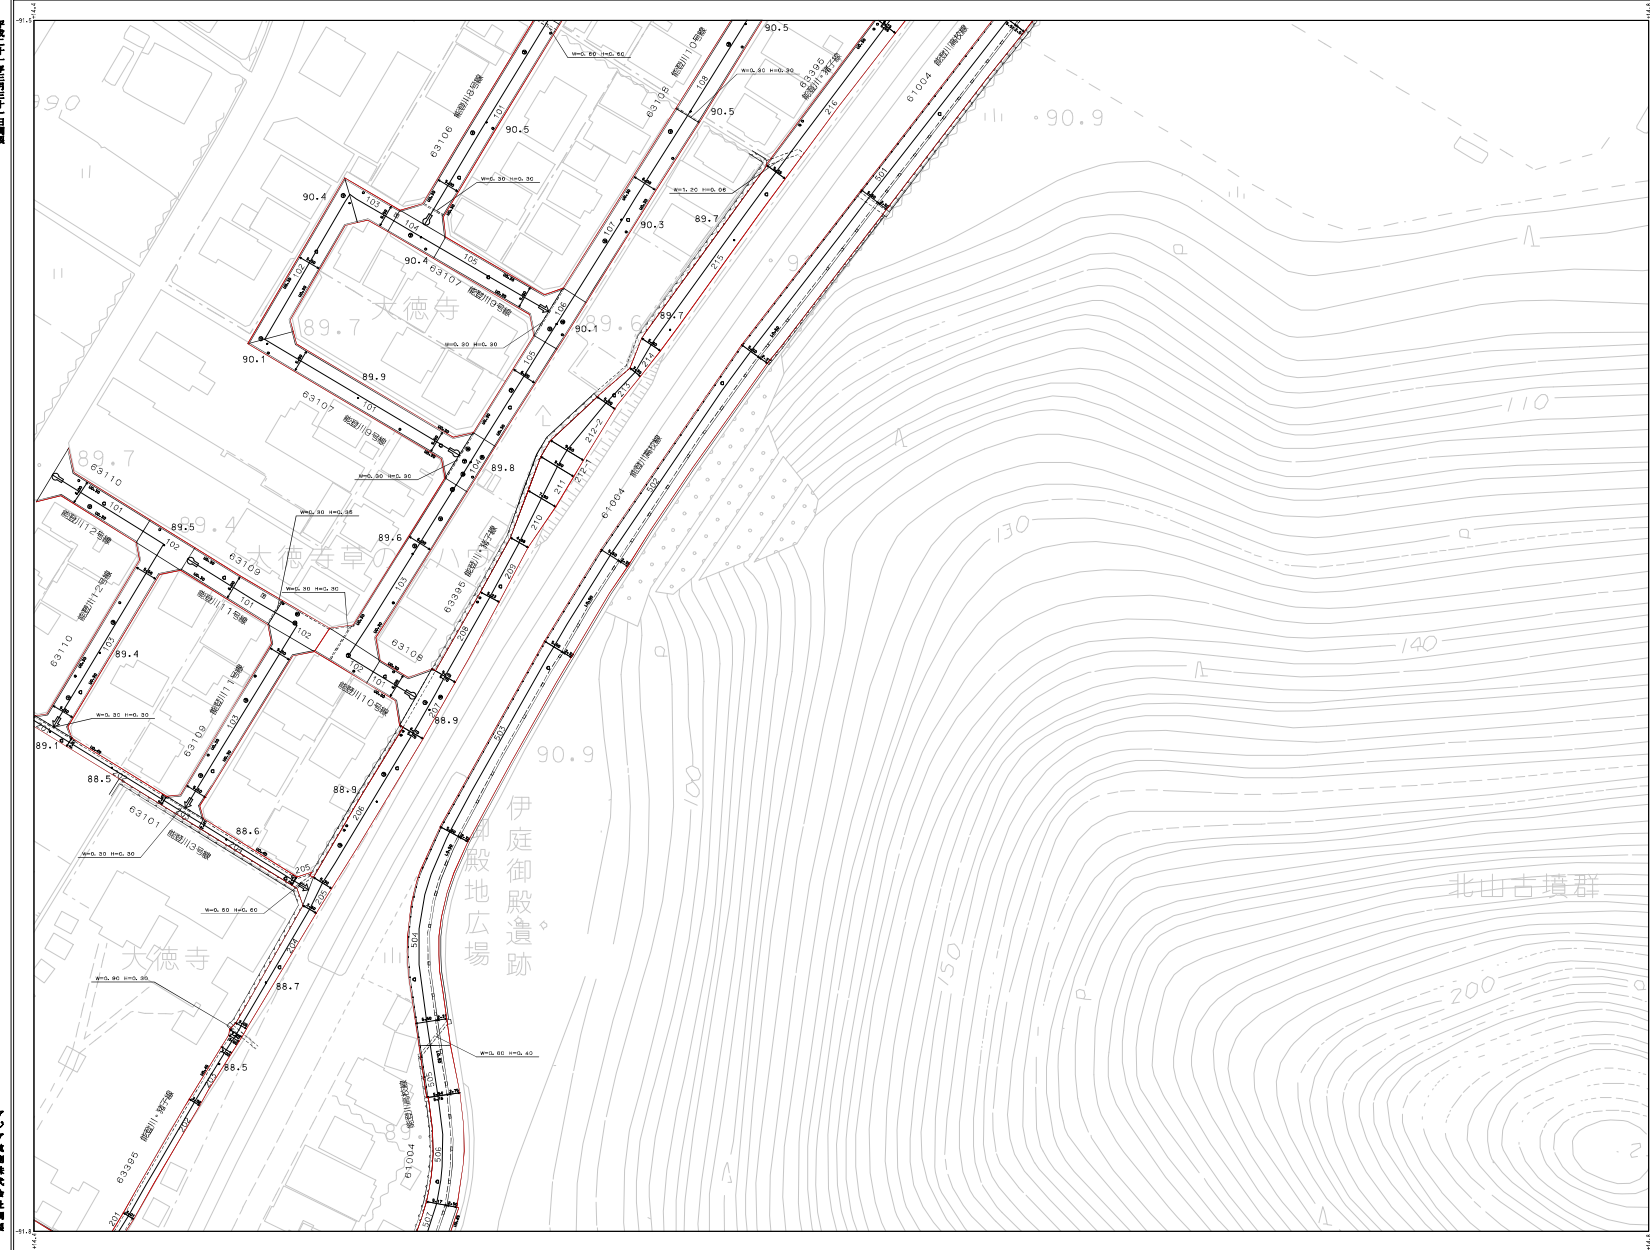

907-2	908-1	908-2
907-4	908-3	
1007-2	1008-1	

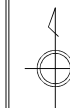

東
近
江
市

0908-3




0909-2
1:500

東近江市道路台帳図


(能登川地区)

平成二十二年三月十一日現在

アリア設計株式会社製

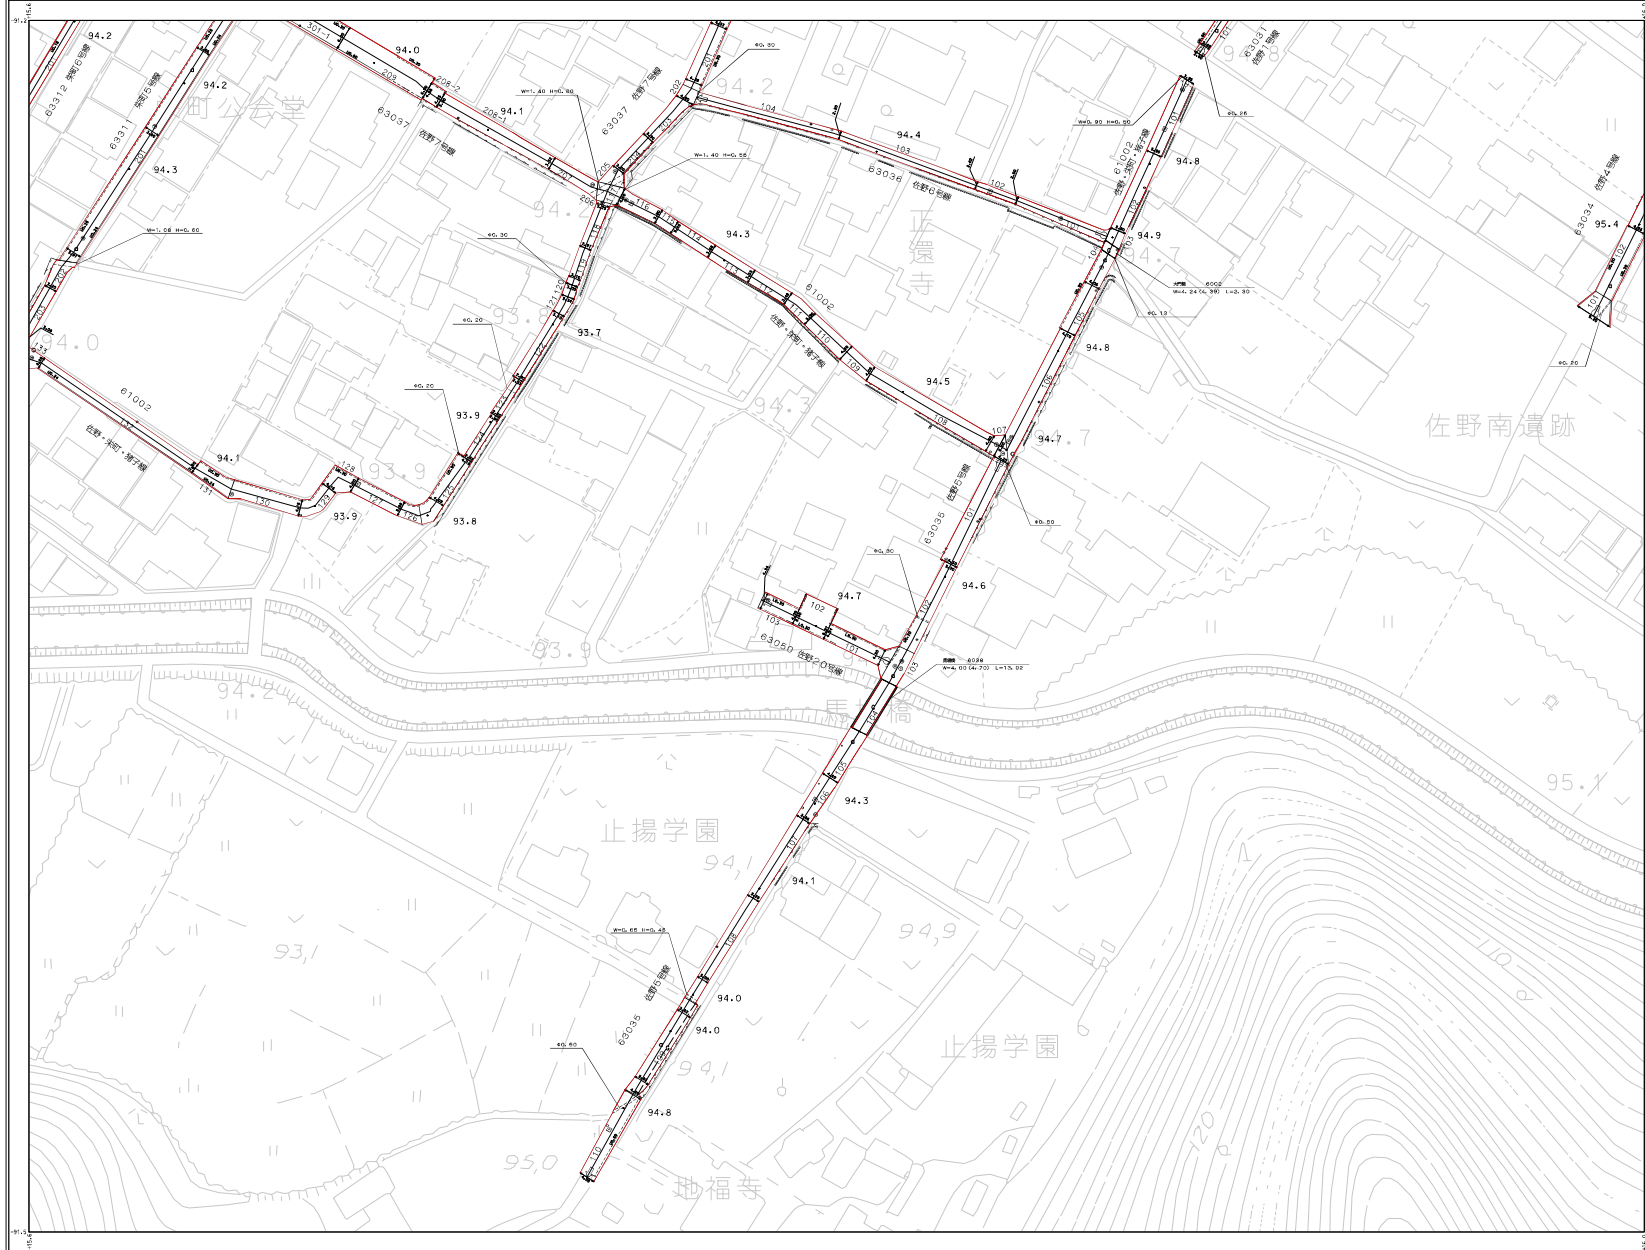

909-3	909-4	910-5
909-1	909-2	910-1
		910-3

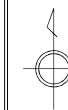

東
近
江
市

0 10 20 30 40 50 60 70 80 90 100
1:500


0909-2

0910-1
1:500

東近江市道路台帳図

(能登川地区)

平成二十一年三月十一日現在
令和二年三月十一日現在
令和三年三月十一日現在

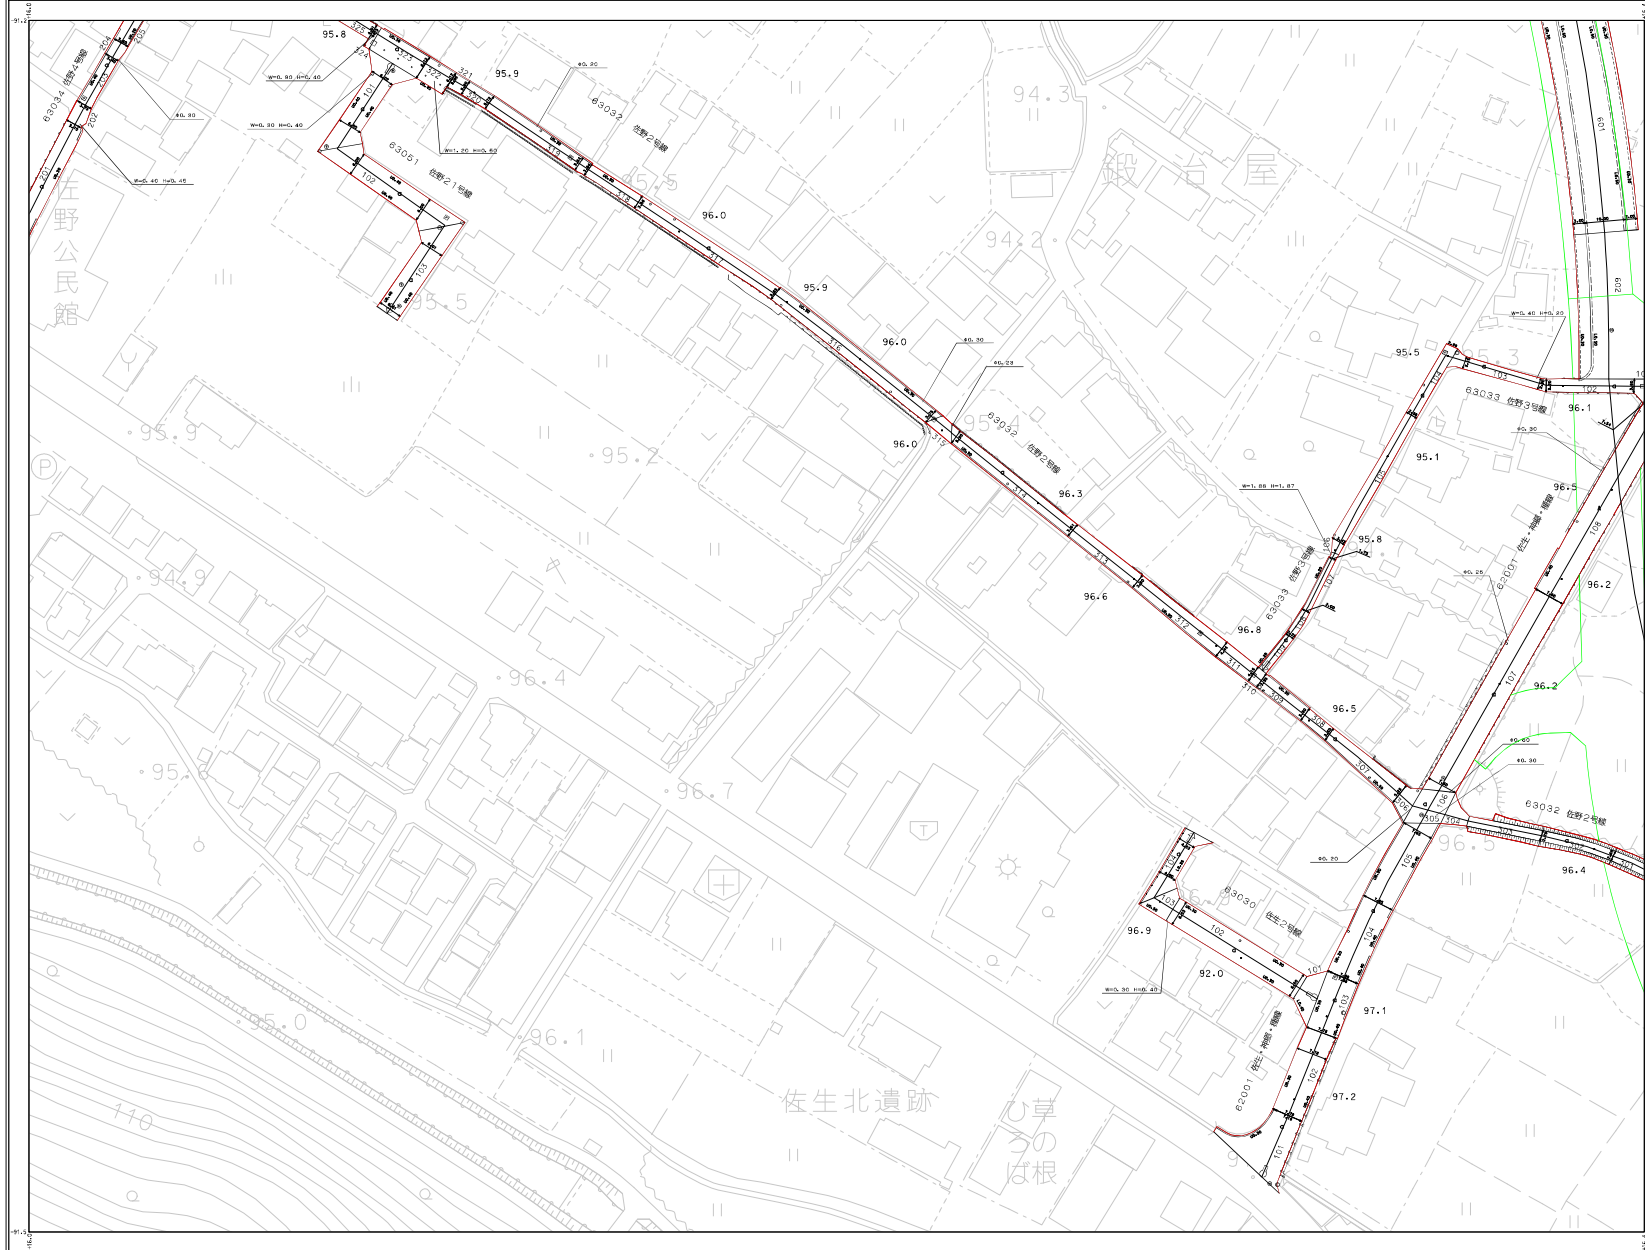

809-4	810-3	810-4
809-2	810-1	810-2
	810-3	810-4

東
近
江
市


0910-1

0910-2
1:500


東 近 江 市 道 路 台 帳 図

(能登川地区)

平成二十一年三月三十一日現在
平成二十一年三月三十一日現在
令和六年三月三十一日現在

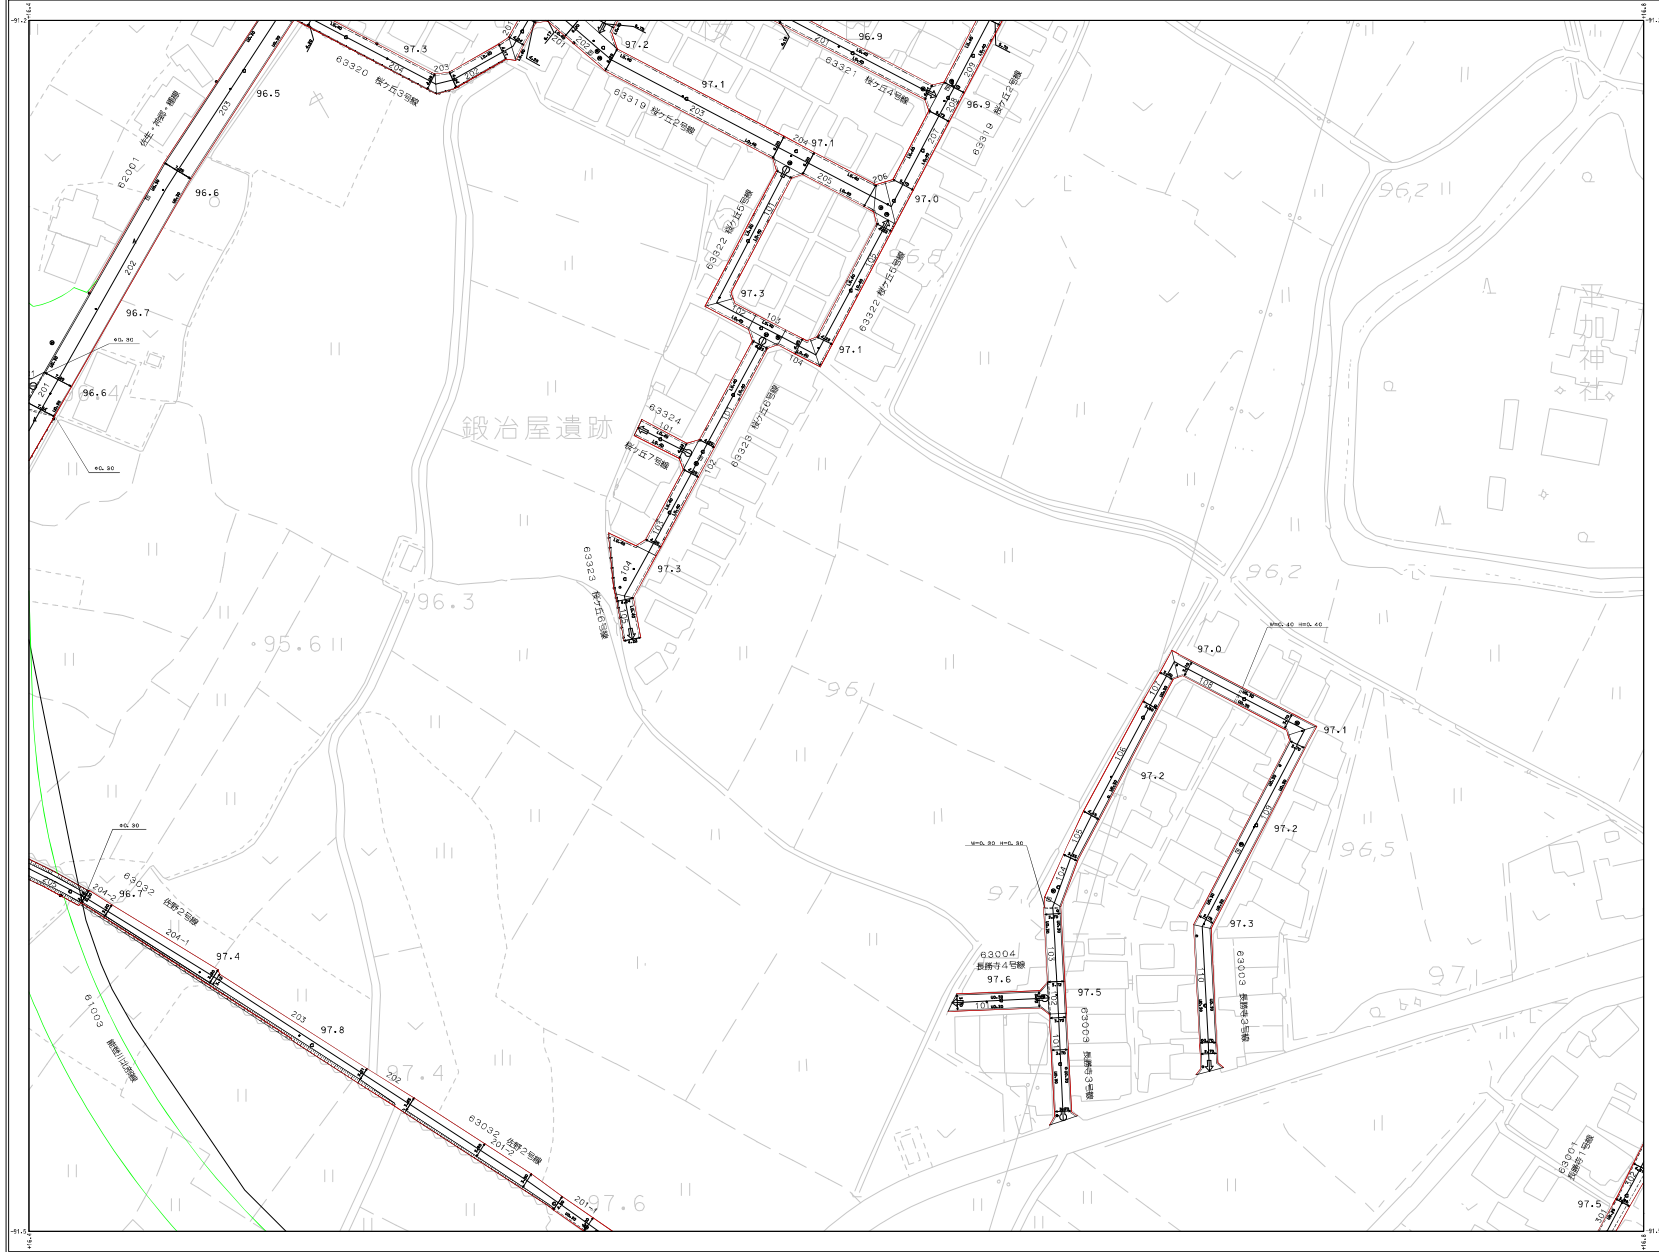

810-5	810-4	811-5
910-5	910-2	911-1
910-5	910-4	911-5

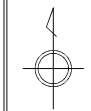

東
近
江
市

0910-2


0910-3
1:500

東 近 江 市 道 路 台 帳 図


(能登川地区)

平成二十三年三月十一日現在

アジア建設株式会社製

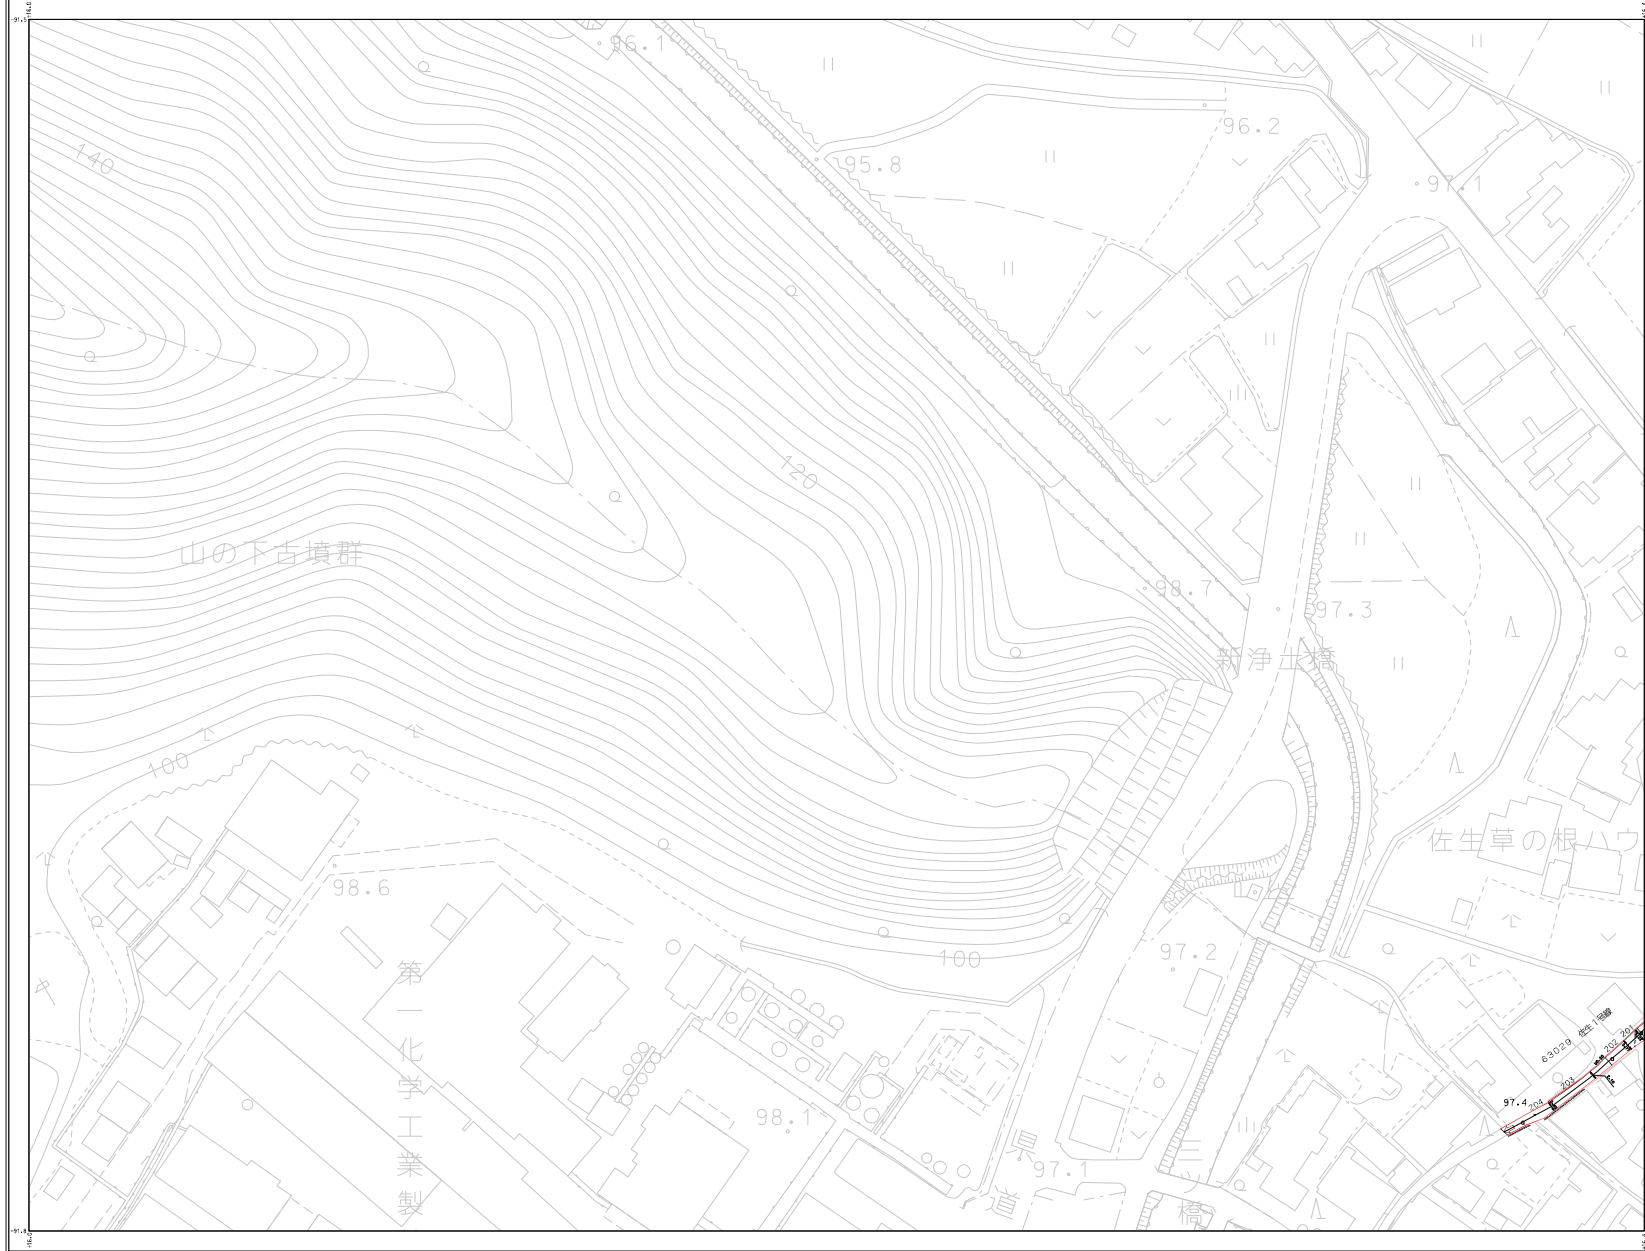

909-2	910-1	910-2
910-3	910-4	1010-1

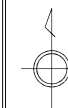

東
近
江
市


0910-3

0910-4
1:500


東 近 江 市 道 路 台 帳 図

(能登川地区)


平成二十一年三月十一日調査
令和六年三月十一日調査

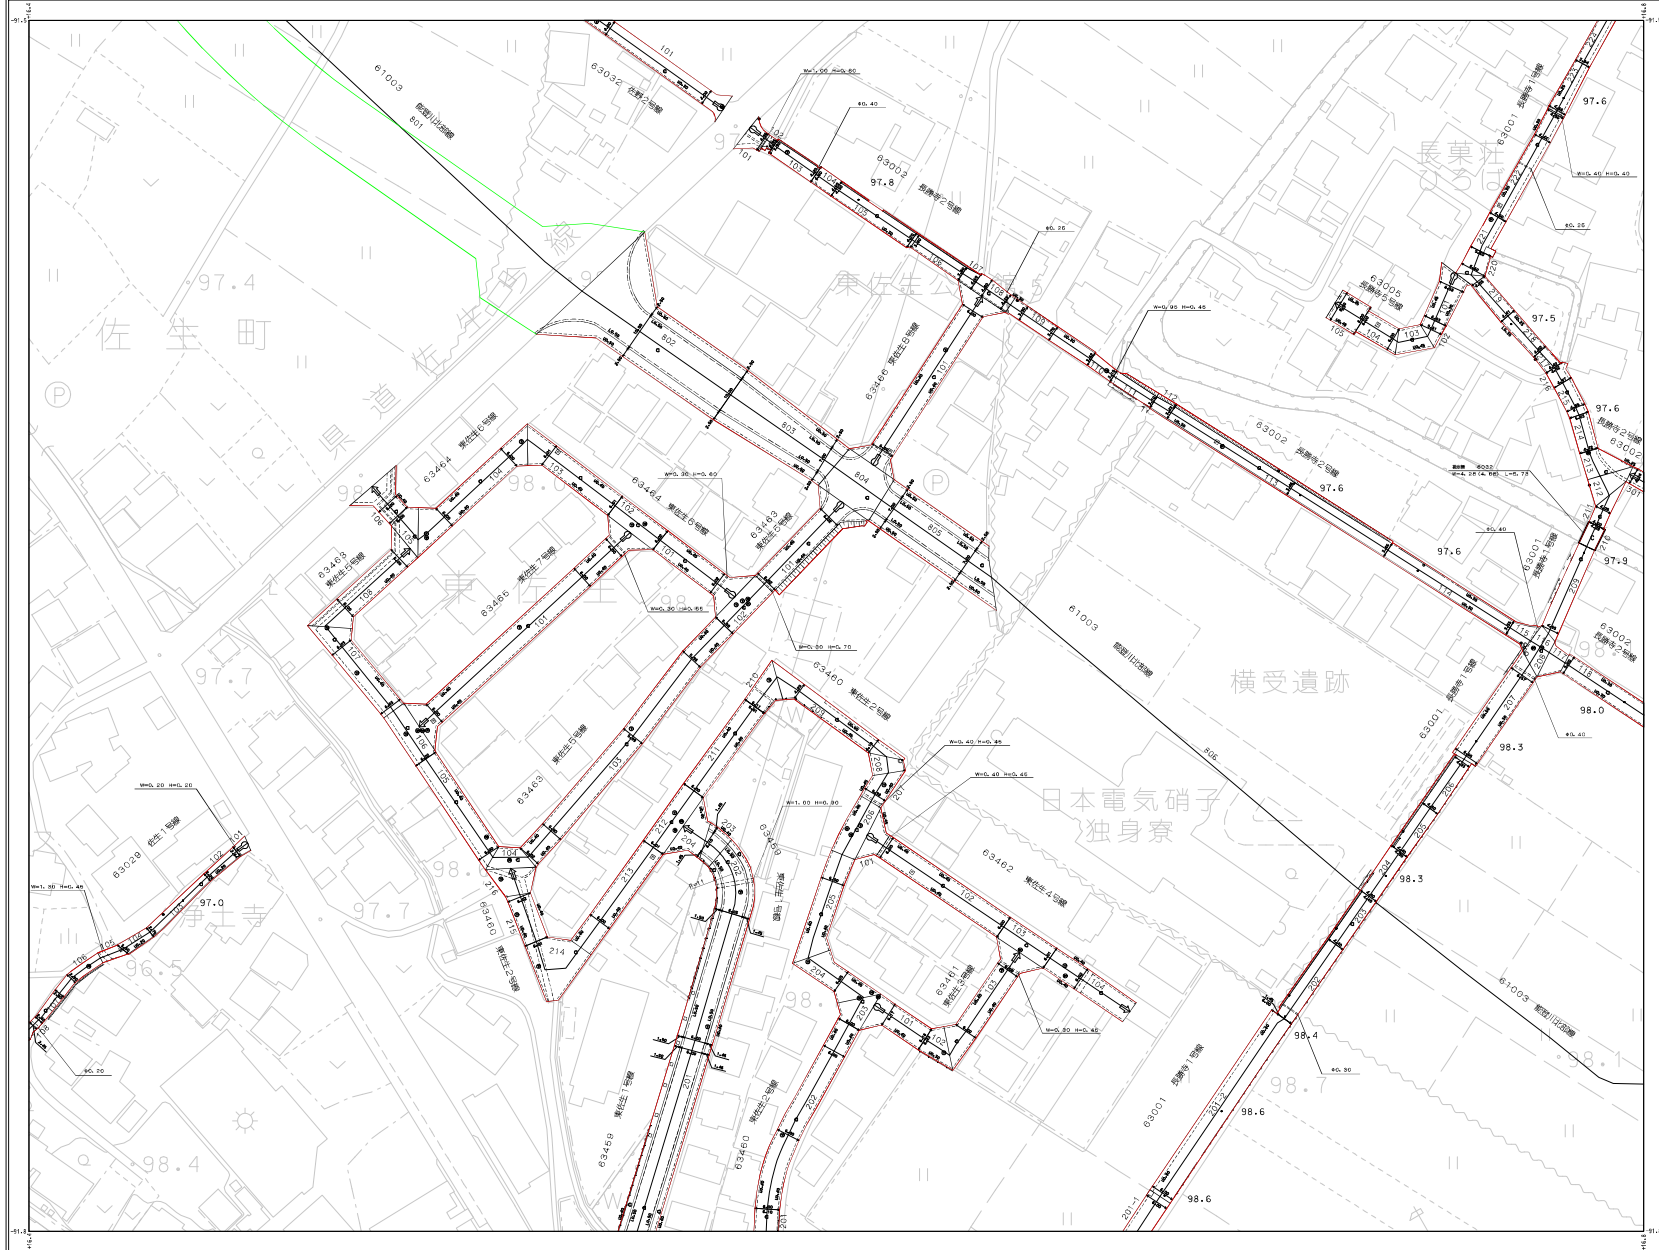

910-1	910-2	911-1
910-3	910-4	911-3
1010-1		

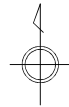

0910-4

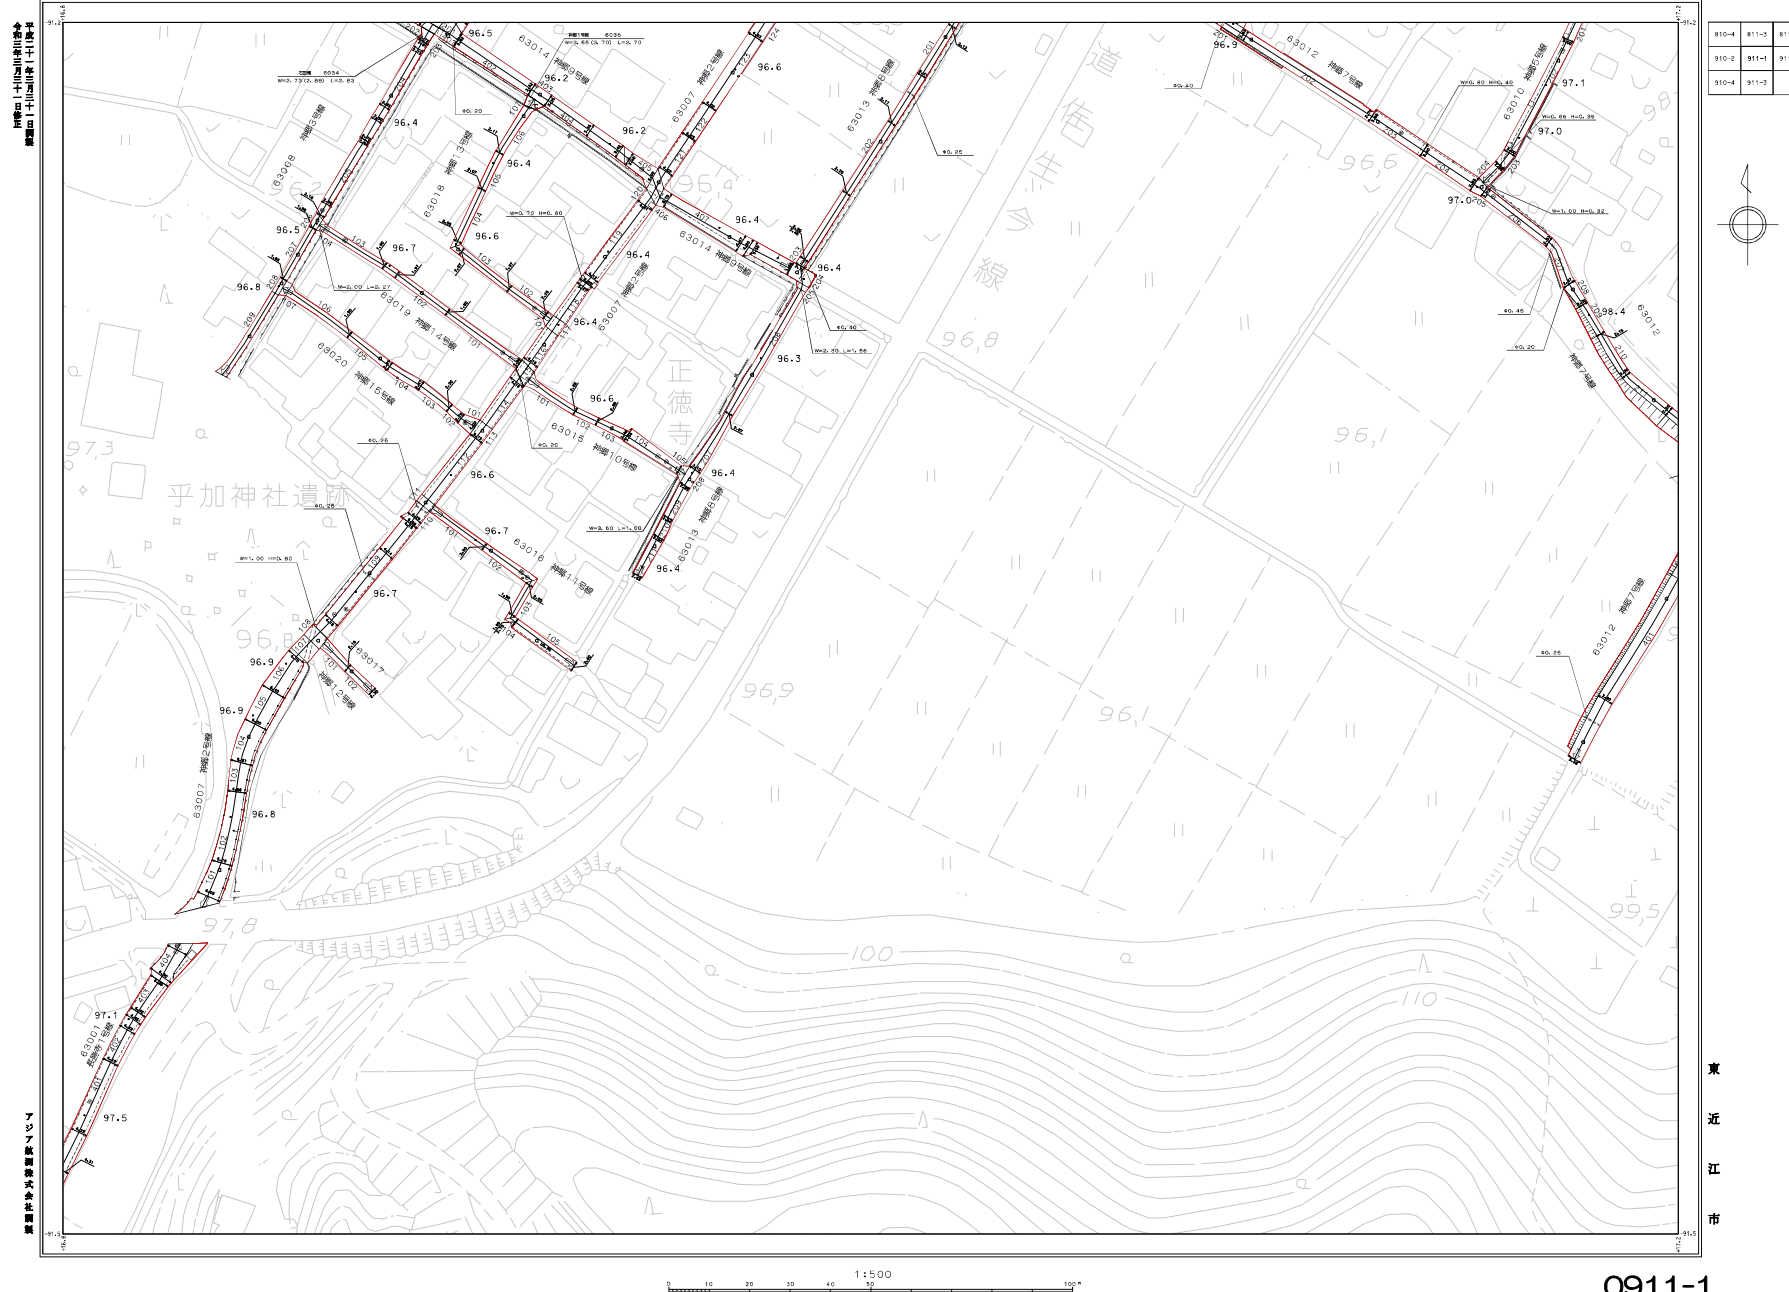


0911-2
1:500

東 近 江 市 道 路 台 帳 図


(能登川地区)



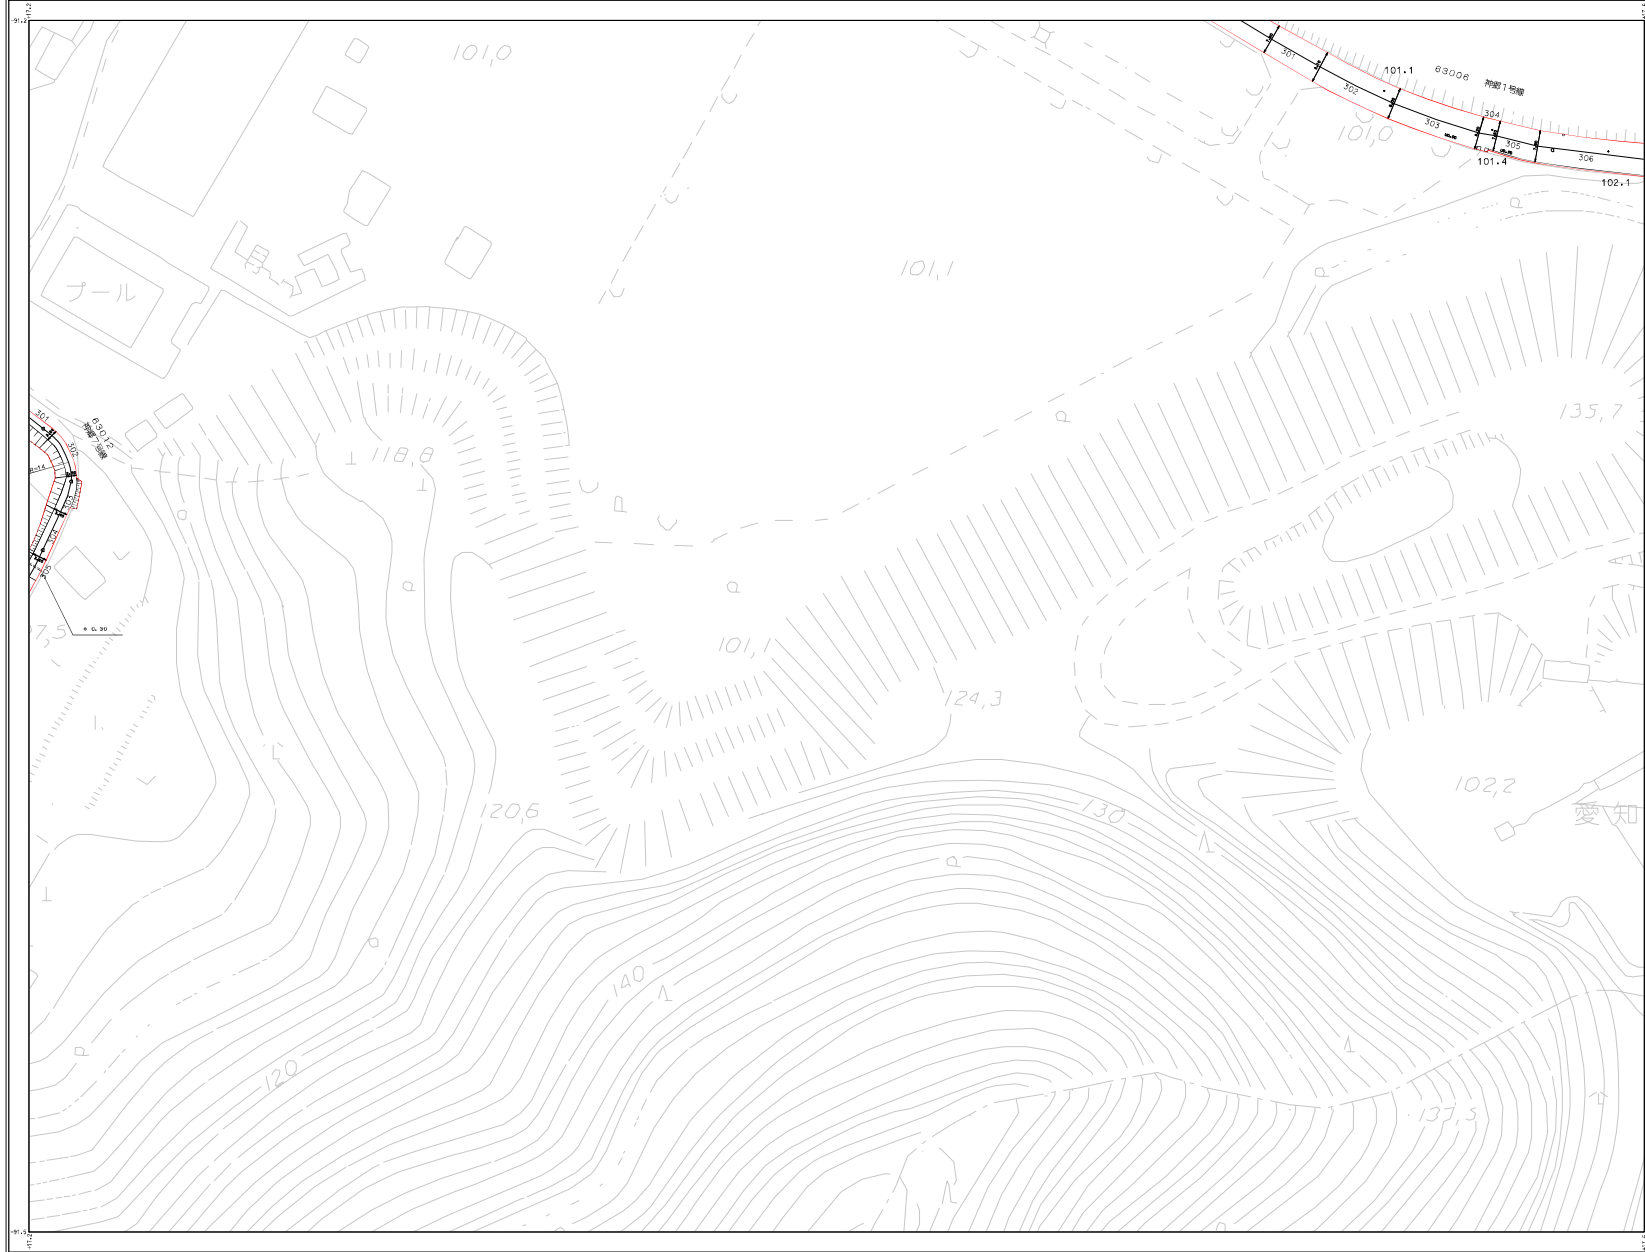


911-3	911-4
911-1	911-2
911-3	912-1

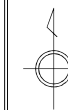

東
近
江
市

0911-2

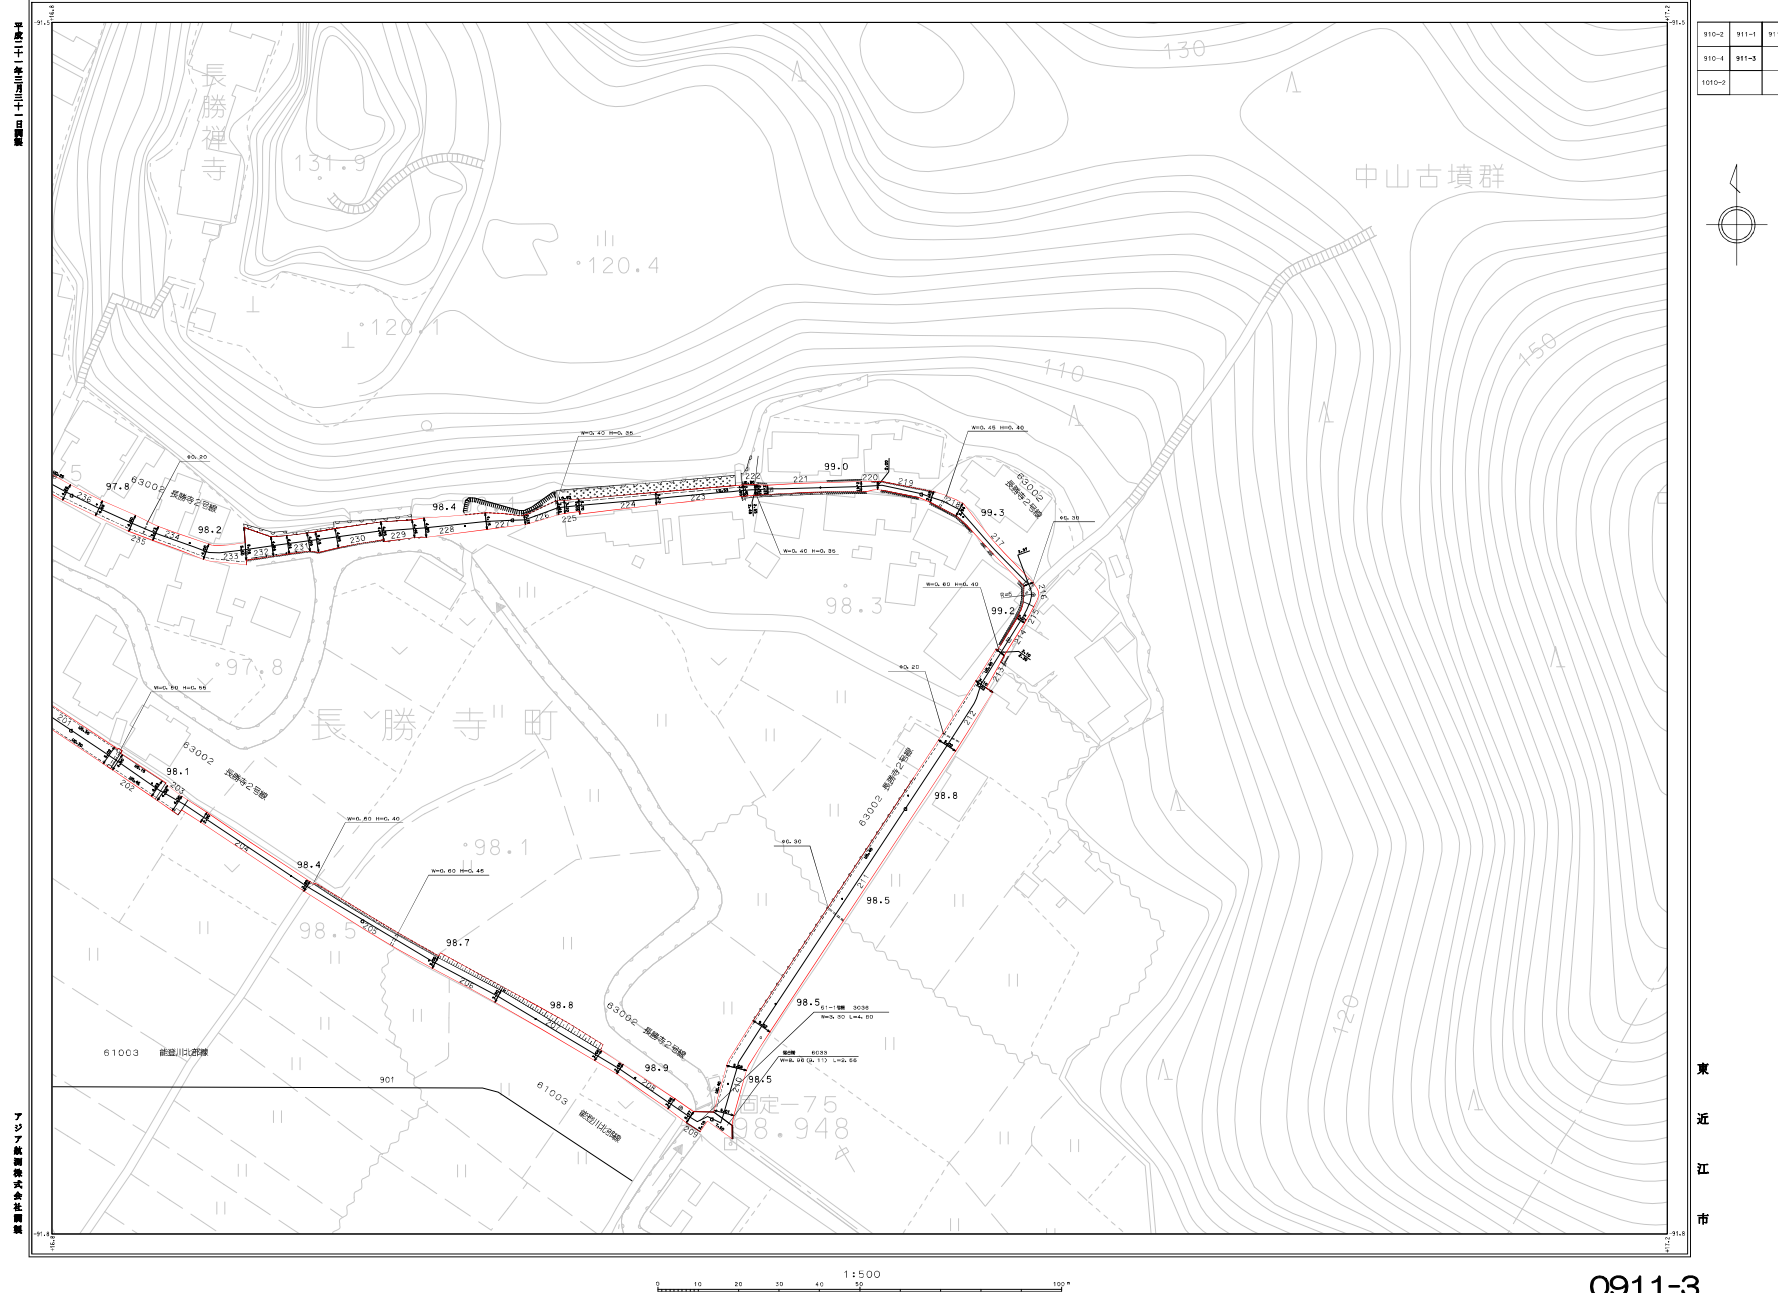

0912-1
1:500

東 近 江 市 道 路 台 帳 図


(能登川地区)





911-4	
911-2	912-1

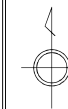

東
近
江
市

0912-1

1004-1
1:500

東 近 江 市 道 路 台 帳 図


(能登川地区)






		905-3
1004-1	1005-1	
		1005-3

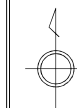


東
近
江
市

1004-1

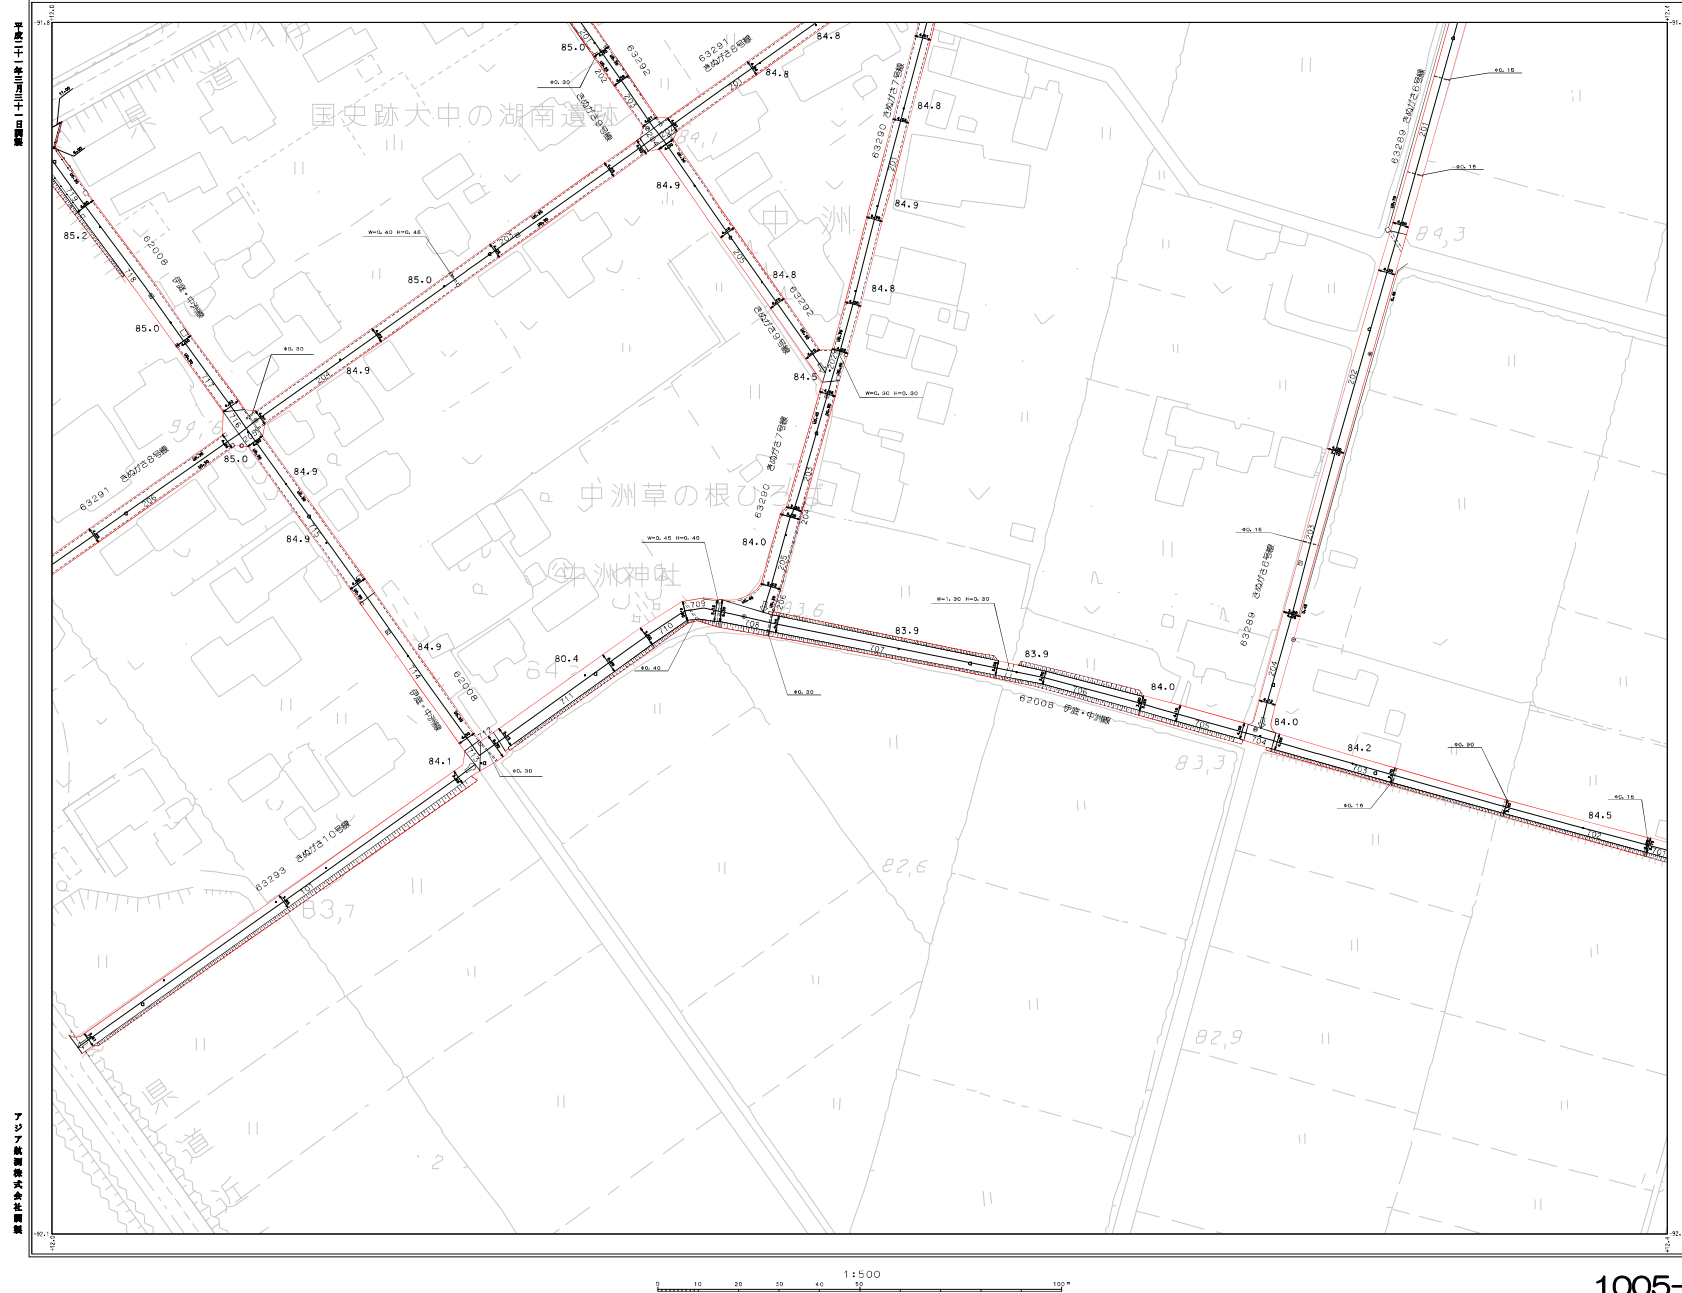

	900-3	90
1004-1	1005-1	10
	1005-3	10

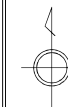


1005-2
1:500

東近江市道路台帳図


(能登川地区)

平成二十三年三月三十一日現在


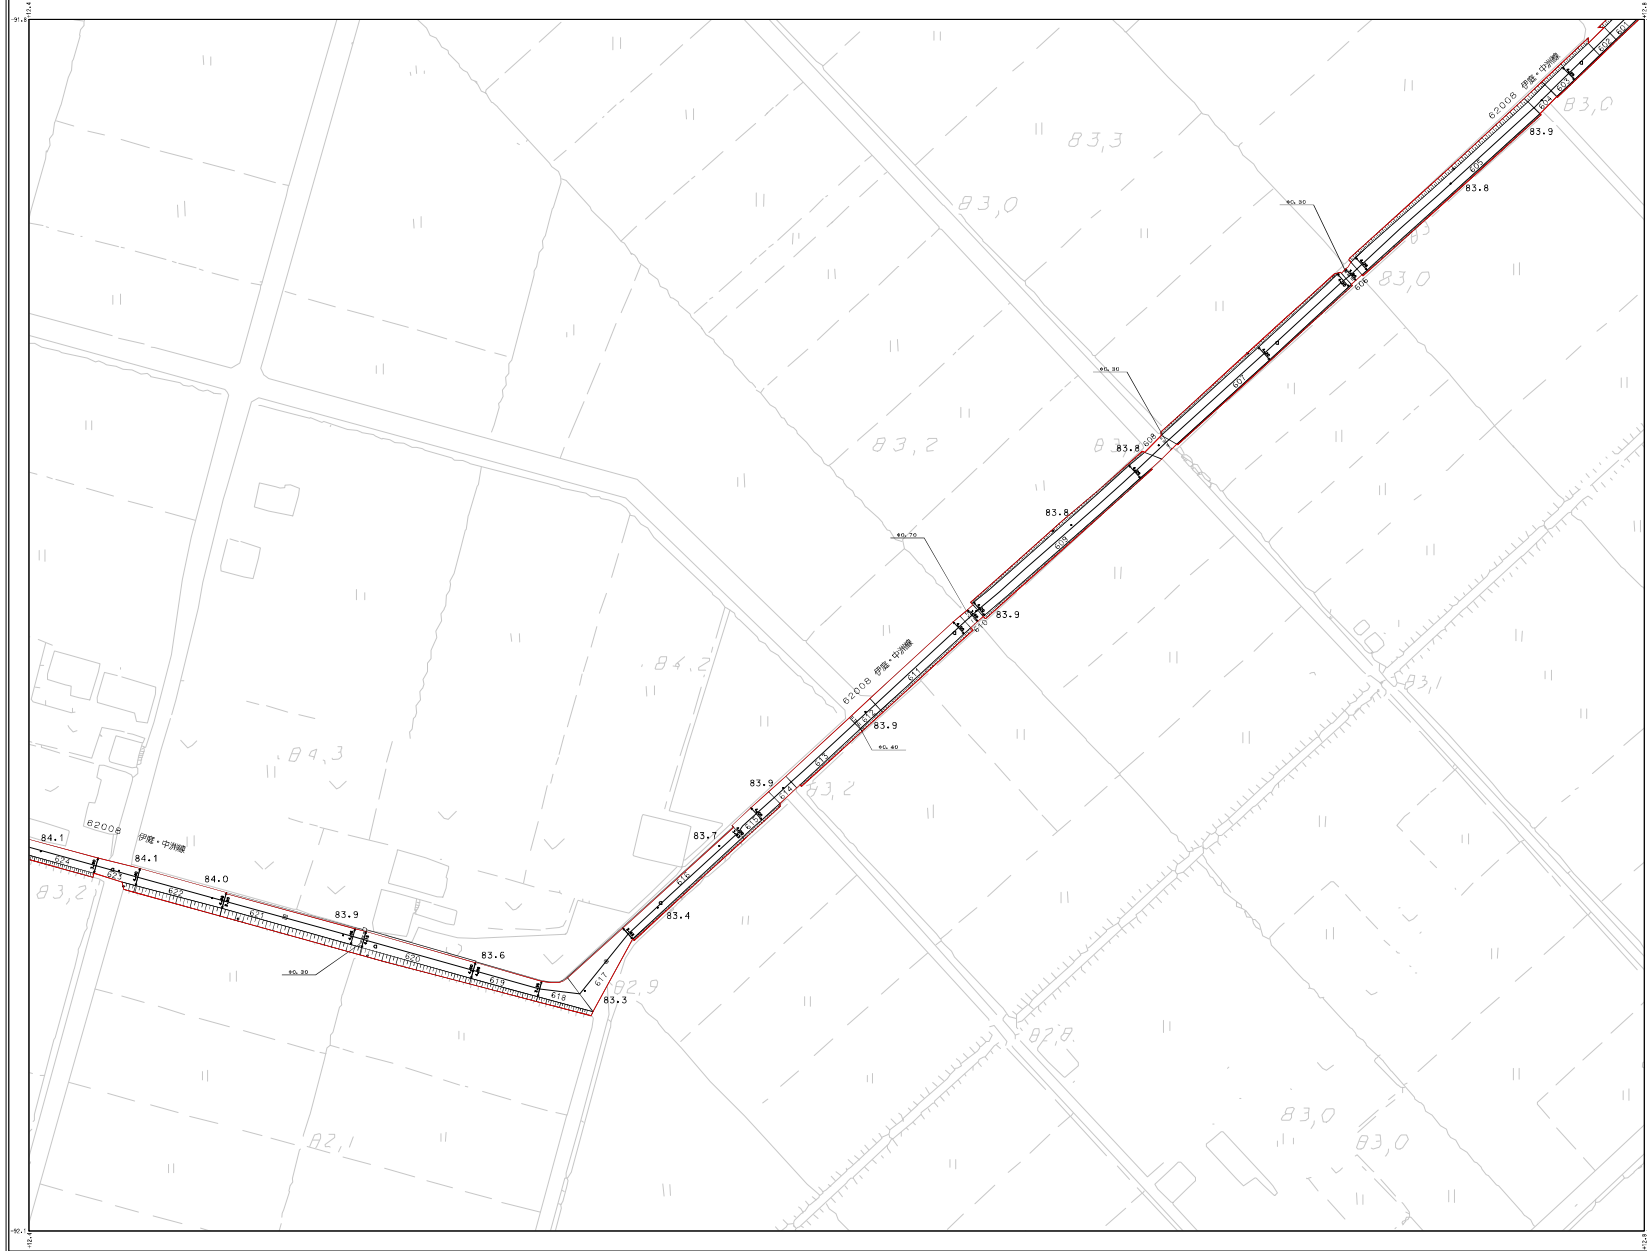

905-3	905-4	906-3
1005-1	1005-2	1006-1
1005-3	1005-4	1006-3

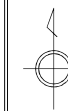

東
近
江
市

1005-2


1005-3
1:500

東近江市道路台帳図


(能登川地区)



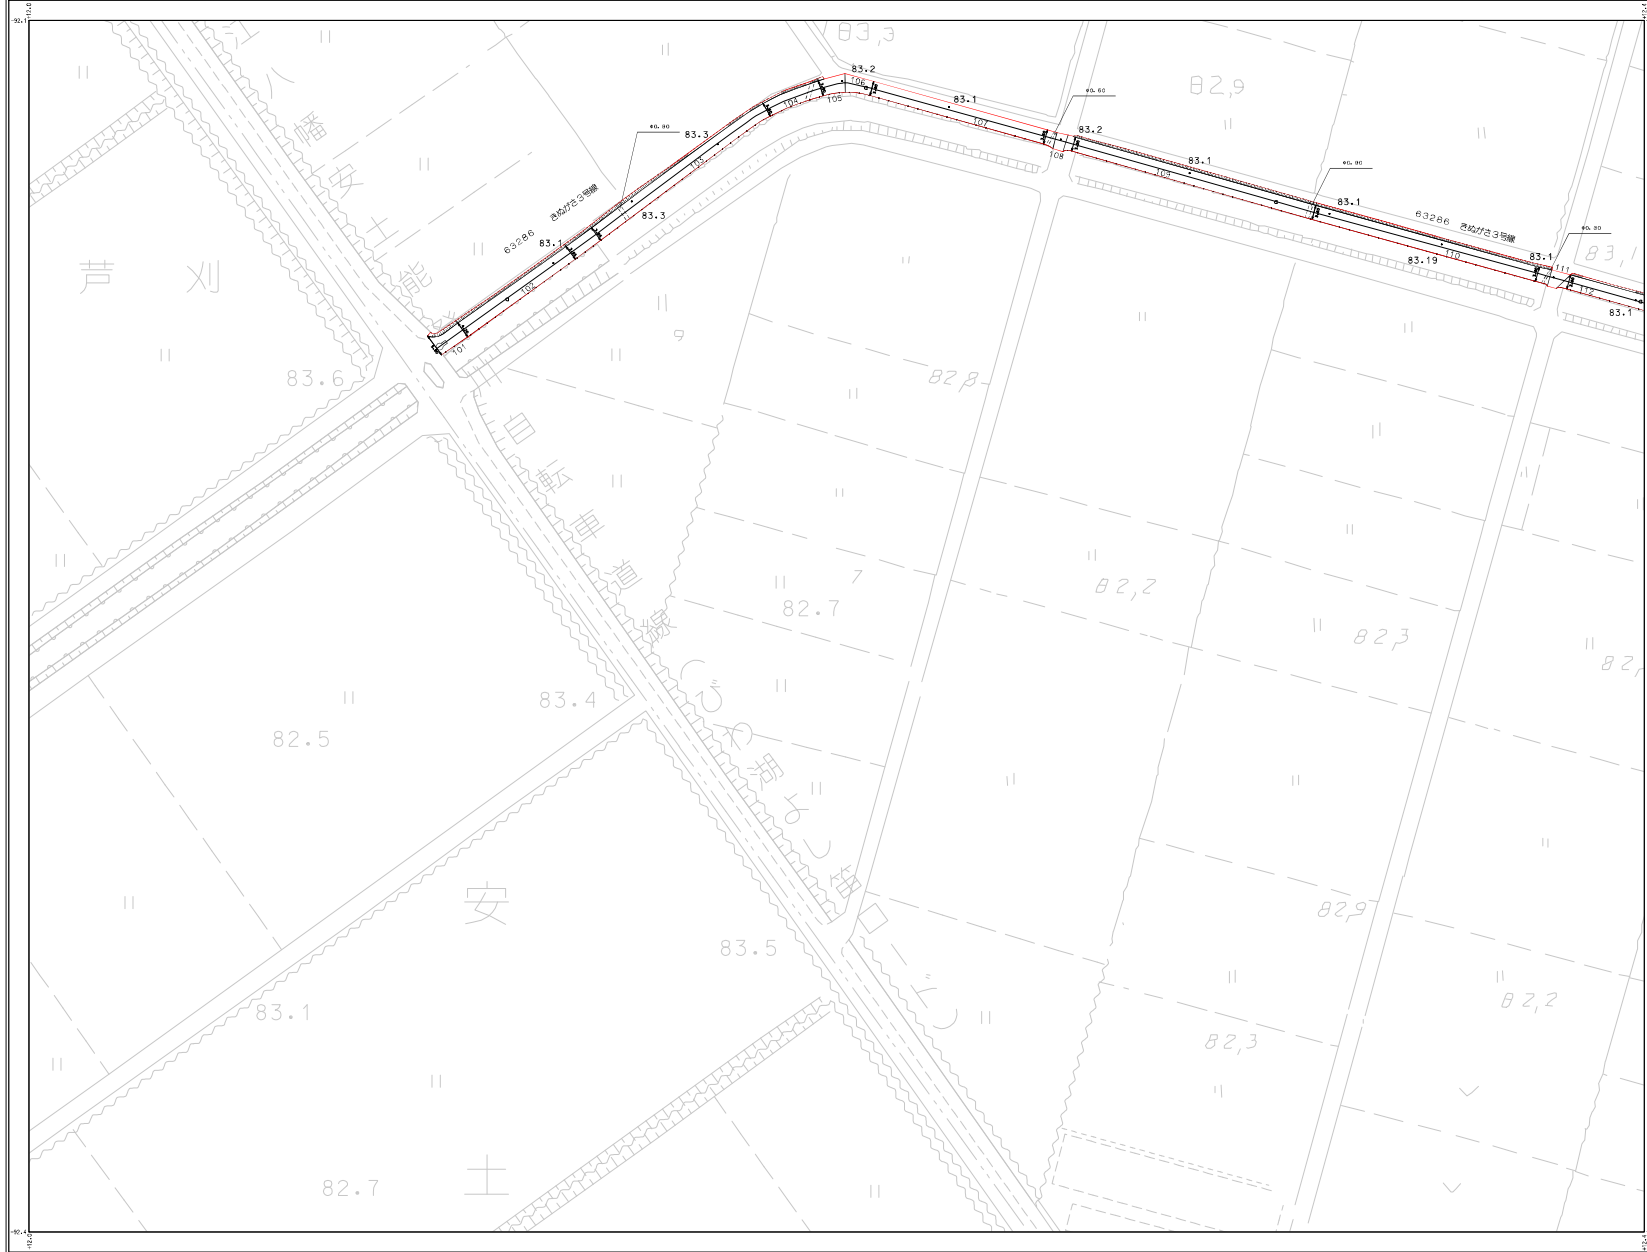

1004-1	1005-1	1006-2
1005-3	1006-4	
1105-1	1106-2	

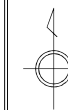

東
近
江
市

1005-3


1005-4
1:500

東近江市道路台帳図


(能登川地区)



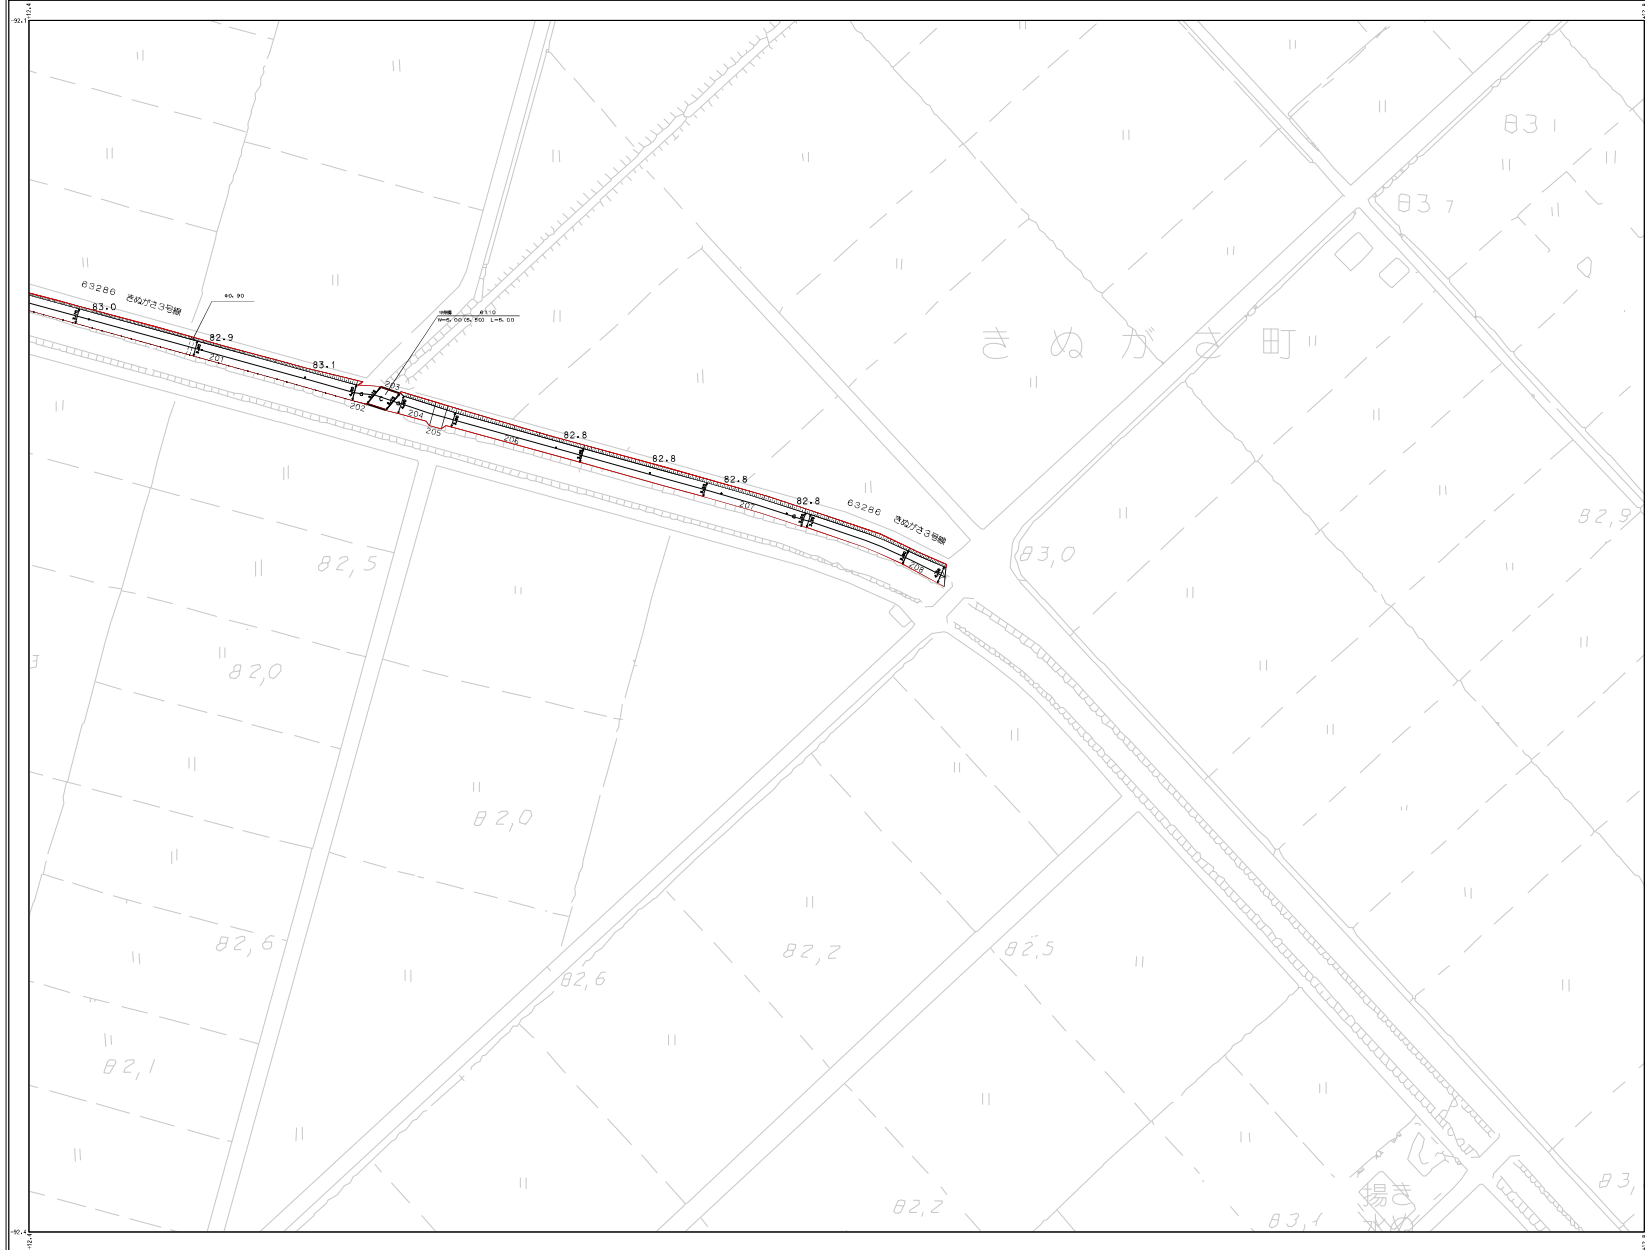

1005-1	1005-2	1006-1
1005-3	1005-4	1006-3
1105-1	1105-2	1106-1

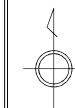

東
近
江
市


1005-4

令和四年三月三十一日現在

アジア航測株式会社調製

東 近 江 市

905-4	906-3	
1005-2	1006-1	10
1005-4	1006-3	10

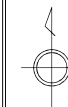

1006-1

