

特 記 仕 様 書

業 務 名 令和8年度 第2015号 近江鉄道八日市駅東西連絡通路地質調査業務

委託場所 東近江市八日市浜野町ほか

委託工期 契約締結日から令和8年10月30日まで

第1条（業務の目的）

本業務は、近江鉄道八日市駅東西連絡通路詳細設計業務を実施するために必要な地質調査を行うことを目的とする。

第2条（共通事項）

- 1 本業務の履行に当たっては、「土木設計業務等委託必携（令和8年2月滋賀県）」によるほか、この特記仕様書及び設計書、監督員の指示に基づくものとする。
なお、重複する事項については、本仕様書を優先する。
- 2 設計書、特記仕様書に記載されていない事項でも、業務実施上当然必要な軽微なことは、受注者の負担において実施しなければならない。
- 3 業務の簡易な部分について、監督員が承諾した場合は、業務委託必携及びこの特記仕様書によらないことができる。

第3条（法令等の遵守）

受注者は、本業務の実施に当たり、関連する法令等に留意・準拠し、業務を実施しなければならないものとする。

第4条（不当介入に関する通報制度）

- 1 受注者は、暴力団員等（暴力団の構成員及び暴力団関係者、その他市発注工事等に対して不当介入をしようとする全ての者をいう。）による不当介入（不当な要求又は業務の妨害）を受けた場合は、断固としてこれを拒否するとともに、不当介入があった時点で速やかに警察に通報を行うとともに、捜査上必要な協力を行うものとする。
- 2 受注者は、前項により通報を行った場合には、速やかにその内容を記載した通報書（別記様式第1号）により所轄警察署に届け出るとともに、監督員に報告するものとする。また、受注者は以上のことについて、下請負人（再委託の協力者を含む。）に対して、十分に指導を行うものとする。
（※別記様式第1号を特記仕様書の最後に記載）
- 3 受注者は、暴力団員等による不当介入を受けたことが明らかになり、工程等に被害が生じた場合は、監督員と協議するものとする。

第5条（業務内容）

業務内容は以下とし、内容及び数量に差異があった場合は、速やかに報告するものとする。

地質調査業務	1 式
機械ボーリング	H=68 メートル
標準貫入試験	N=68 回
孔内載荷試験	N=1 回
現場透水試験	N=1 回

第6条（提出書類）

受注者は、業務の着手時及び完了時に次の書類を提出するものとする。

- (1) 着手届
- (2) 委託業務工程表
- (3) 管理技術者届
- (4) 照査技術者届
- (5) 主任技術者届
- (6) 担当技術者届
- (7) 業務計画書
- (8) 照査報告書
- (9) 完了届

第7条（技術者等）

本業務の管理技術は、以下に定める要件を満たすものとする。

なお、管理技術者及び照査技術者は兼務できないものとする。

（管理技術者）

技術士（建設部門：土質及び基礎又は応用理学部門：地質）、（総合技術監理部門：建設 - 土質及び基礎又は応用理学 - 地質）又はR C C M（地質部門又は土質及び基礎部門）

（照査技術者）

技術士（建設部門：土質及び基礎又は応用理学部門：地質）、（総合技術監理部門：建設 - 土質及び基礎又は応用理学 - 地質）又はR C C M（地質部門又は土質及び基礎部門）

（担当技術者（地質業務））

技術士（建設部門：土質及び基礎又は応用理学部門：地質）、（総合技術監理部門：建設 - 土質及び基礎又は応用理学 - 地質）又はR C C M（地質部門又は土質及び基礎部門）

第8条（業務計画）

- 1 受注者は作業の進捗状況について、随時発注者に報告しなければならない。
- 2 受注者は工程に変更が生じた場合は、速やかに発注者に報告し、その対策について協議しなければならない。

第9条（打合せ協議等）

本業務の実施に当たっては、監督員と管理技術者は常に連絡をとり、業務の方針及び条件等の疑義を正すものとする。

第10条（資料の貸与及び返却）

貸与する資料等は、次のとおりとする。

資料等の名称	数量	貸与場所	返却場所	摘 要
近江鉄道八日市駅東西連絡通路予備設計業務	1	中心市街地整備課	中心市街地整備課	

第11条（土地の立入り等）

- 1 受注者は、屋外で行う地質調査業務を実施するため公有地又は私有地に立ち入る場合は、監督員及び関係者と十分な協調を保ち地質調査業務が円滑に進捗するように努めなければならない。
 なお、やむを得ない理由により現地への立入りが不可能となった場合には、直ちに監督員に報告し指示を受けなければならない。
- 2 受注者は、地質調査業務実施のため植物伐採、かき、さく等の除去又は土地若しくは工作物を一時使用するときは、あらかじめ監督員に報告するものとし、報告を受けた監督員は当該土地所有者及び占有者の許可を得るものとする。

なお、第三者の土地への立入りについて、当該土地占有者の許可は、発注者が得るものとするが監督員の指示がある場合は受注者はこれに協力しなければならない。

3 受注者は、前項の場合において生じた損失のため必要となる経費の負担については、監督員と協議により定めるものとする。

4 受注者は、第三者の土地への立入りに当たっては、あらかじめ身分証明書交付願を発注者に提出し身分証明書の交付を受け、現地立入りに際しては、これを常に携帯しなければならない。

なお、受注者は、立入り作業完了後 10 日以内に身分証明書を発注者に返却しなければならない。

第 12 条（関係機関との協議）

1 本業務の履行に際し、関係機関と協議を行う場合には、誠意をもってこれに当たるほかその内容を遅滞なく発注者に報告しなければならない。

2 線路及びホームと近接することから、鉄道事業者との近接協議が必要であるため、協議に必要な資料を作成すること。

第 13 条（疑義の解釈）

疑義が生じた場合又は本仕様に定めない事項について、発注者は、受注者協議によりこれを定めるものとする。

第 14 条（中立性の確保）

受注者は、常にコンサルタントとしての中立性を堅持するよう努めなければならない。また、本業務の履行に際して知り得た事項については、発注者の承諾のない限りこれを第三者に漏らしてはならない。

第 15 条（照査の実施）

1 本業務の照査に当たっては、照査技術者は照査計画を作成の上、業務計画書に記載し、照査に関する事項を定めなければならない。

2 成果品提出時に照査報告書として提出すること。

第 16 条（成果品）

1 報告書の製本は、A－4 判で 2 部とし表紙には地質調査業務の標題を印刷するものとする。

2 成果品は業務委託必携成果品一覧表によるほか、電子成果品のデータとして図面類は dwg 形式、数量計算書等文書類は excel (2019) 又は word (2019) 形式にて CD で提出するものとする。

第 17 条（成果品の帰属）

成果品及び成果品の著作権については、発注者の帰属とし、受注者は発注者の承諾を得ないで公表又は貸与してはならない。

第 18 条（検査）

受注者は、業務完了の際には管理技術者及び照査技術者が成果品を持参し、発注者の検査を受けなければならない。

第 19 条（業務の完了）

1 業務の検査完了後、本仕様書に基づき成果品を納入し、業務の完了とする。

2 受注者の責務の帰すべき事由による契約不適合を発見した場合には、受注者は業務完了後であっても停滞なくこれを修正するものとし、これに係る費用は受注者の負担とする。

3 設計内容については、実施時に変更及び修正が必要になった場合対応すること。

第 20 条（その他特記事項）

1 受注者は、作業を遂行するために必要な事項については、その進捗状況を随時報告するものとし、必要な段階ごとに監督員と十分な打合せを行い、業務の手戻り、遺漏の防止に努めるものとする。

2 業務完了後、設計図書により工事施工を行う時点において、測量・設計不足等が発見された時は、直ちに現地調査を行い、設計図書の変更を無償において行うものとする。

- 3 図面及び資料の成果品は、作成者を明確にし委託完了後においても問合せについて、誠意をもって対応すること。
- 4 成果品の納入後であっても成果品に誤りがある場合は、直ちに訂正するものとする。

令和 年 月 日

不当介入（不当要求・業務妨害）事案通知書

滋賀県 東近江 警察署長 様
東近江 市 長 様

通報者
取扱署等 滋賀県 警察署 課

受注者	所在地	(本社)	電話 () — FAX () —
		(現場事務所)	電話 () — FAX () —
	名 称		
	代表者	(現場事務所の代表者)	
	通報者等	(通報者の職・氏名)	電話 () —
		(対応者) 所属会社名	電話 () —
		氏 名	
役 職			
不 当 介 入 の 行 為 者	住所	電話 () — FAX () —	
	所属		
	役職		
	氏名		
発生日時 場 所	令和 年 月 日、 時 分 ころ		
	〔元請・下請〕（下請の場合は、現場事務所の所在地） 電話 () — FAX () —		
工事件名			
不 当 介 入 の 内 容 ・ 被 害 状 況			
警察への 通報状況	(警察への通報)	有 ・ 無	
	(通報先警察署)	滋賀県 警察署 課	
	(通報日時)	令和 年 月 日、 時 分 ころ	

注1 第一報は、この様式に必要事項を記入した上、東近江警察署刑事第二課あて電話で行った後、その旨を「警察への通報の状況」の欄に記入して発注者及び東近江警察署あて送付（電子メール・FAX 可）すること。

2 不当介入の行為者の名刺、提示物等の参考資料がある場合は、その写しを添付すること。

3 下請負先（再委託先）において発生した場合であっても、必ず元請負人（受注者）が聞き取り調査をして記入し、通報すること。

4 ※の欄は、警察署において記入すること。

【参考資料】積算条件等明示書

入札契約過程における透明性および公平性を確保するため、参考までに積算条件を示すものであり、契約の履行を拘束するものではない。
従って、施工方法その他工事目的物を完成するために必要な一切の手段については、受注者がその責任において定めるものとする。

工事番号		
工事名		近江鉄道八日市駅東西連絡通路地質調査業務
施工箇所		
単価適用年月		2026年 4月 2日
歩掛適用年月		2026年 4月 2日
施工地区		東近江土木事務所管内
単価補正	生コン	東近江土木事務所管内
	合材	
	石材	
	港湾石材	
	燃料	

見積用

近江鉄道八日市駅東西連絡通路地質調査業務 委託業務設計書

参考資料

本資料は、入札額を算定する際に参考とする資料であり、契約上の制約を有するものではない。

東近江市

参考資料

積 算 情 報

設 計 書 番 号		26-13-00-0007-0		設 計 者 名	
出 張 所 名		東近江市			
適 用 単 価		業 務		施 工 地 区	
		東近江土木事務所管内			
歩 掛 適 用 年 月		2026年 4月 2日			
単 価 適 用 年 月		2026年 4月 2日			
適用単価 地 区	生 コ ン	東近江土木事務所管内			
	合 材				
	石 材				
	港 湾 石 材				
	燃 料				
適 用 工 種		(係数ランク 1)			

積算時想定業務期間	年 月 日 ~ 年 月 日 (日)
-----------	---------------------

業務概要一覧表

事業種別	工事箇所	水系・路河川名	橋梁名等
	八日市浜野町ほか		

費 目	測量及び試験費	近江鉄道八日市駅東西連絡通路地質調査業務
-----	---------	----------------------

業 務 概 要	No	当 初	変 更
	1		
	2		
	3		
	4		
	5		
	6		
	7		

設計内訳書

業務名	近江鉄道八日市駅東西連絡通路地質調査業務	当 初	業 種 項 目	地質調査業務（一般調査） 一般調査				
項目・工種・種別・細別	規格	単位	数量	単価	金額	数量増減	金額増減	摘要
一般調査		式	1					
直接調査費		式	1					
機械ボーリング		式	1					
土質ボーリング（ノンコアボーリング）	地質粘性土・シルト； せん孔深度50m以下 [1.00] ；せん孔方向鉛直 下方 [1.00] ；孔径φ66mm	m	8					単-1号 H7
土質ボーリング（ノンコアボーリング）	地質礫混じり土砂；せん孔深度50m以下 [1.00] ；せん孔方向鉛直 下方 [1.00] ；孔径φ66mm	m	60					単-2号 H7
サウンディング及び原位置試験		式	1					
標準貫入試験	地質粘性土・シルト	回	8					単-3号 H7
標準貫入試験	地質礫混じり土砂	回	60					単-4号 H7
孔内載荷試験	載荷区分普通載荷	回	1					単-5号 H7
現場透水試験	試験方法ケーシング法	回	1					単-6号 H7

参考資料

設計内訳書

業務名	近江鉄道八日市駅東西連絡通路地質調査業務	当 初	業 種 項 目	地質調査業務（一般調査） 一般調査				
項目・工種・種別・細別	規格	単位	数量	単価	金額	数量増減	金額増減	摘要
総合解析		式	1					
解析等調査		式	1					内-1号 H7
電子成果品作成費		式	1					
電子成果品作成費（機械ボーリング）		式	1					H7
間接調査費		式	1					
運搬費		式	1					
運搬費		式	1					内-2号
準備費		式	1					
準備及び跡片付け		式	1					内-3号
調査孔閉塞		式	1					内-4号
仮設費		式	1					
足場仮設		式	1					内-5号

参考資料

設計内訳書

業務名	近江鉄道八日市駅東西連絡通路地質調査業務	当 初	業 種 項 目	地質調査業務（一般調査） 一般調査				
項目・工種・種別・細別	規格	単位	数量	単価	金額	数量増減	金額増減	摘要
旅費交通費		式	1					
旅費交通費（率計上）	旅費交通費の指定：滞在を伴わない	式	1					
施工管理費		式	1					
施工管理費		式	1					
純調査費		式	1					
間接費		式	1					
諸経費		式	1					
一般調査業務価格		式	1					
消費税相当額		式	1					
業務費計		式	1					

一式当たり内訳書

第1号内訳書	解析等調査						単価適用年月日	20260402
							歩掛適用年月日	20260402
							労務等調整	00.00%-00.00%-1.0000
	名称	規格／条件	単位	数量	単価	金額	数量増減	金額増減
資料整理とりまとめ	土質ボーリング本数=2本：	業務	1					WS201101 管理費区分 無 単-13号
断面図等の作成	同上	業務	1					WS201102 管理費区分 無 単-14号
合 計								

一式当たり内訳書

第2号内訳書	運搬費						単価適用年月日	20260402	
							歩掛適用年月日	20260402	
							労務等調整	00.00%-00.00%-1.0000	
名称		規格／条件	単位	数量	単価	金額	数量増減	金額増減	摘要
資機材運搬		トラック機種＝クレーン装置付2.9t吊 2t積：	式	1					WS201419 管理費区分 無 単-15号
合 計									

一式当たり内訳書

第3号内訳書	準備及び跡片付け						単価適用年月日	20260402
							歩掛適用年月日	20260402
							労務等調整	00.00%-00.00%-1.0000
	名称	規格／条件	単位	数量	単価	金額	数量増減	金額増減
準備及び跡片付け			業務	1				WS201501 管理費区分 無 単-16号
合 計								

一式当たり内訳書

第4号内訳書	調査孔閉塞						単価適用年月日		20260402
							歩掛適用年月日		20260402
							労務等調整		00.00%-00.00%-1.0000
名称		規格／条件	単位	数量	単価	金額	数量増減	金額増減	摘要
調査孔閉塞			箇所	2					WS201701 管理費区分 無 単-17号
合 計									

上段から 既契約数量／出来高数量／出来高累計／前回残工事／今回残工事

参考資料

一式当たり内訳書

第5号内訳書	足場仮設						単価適用年月日	20260402
							歩掛適用年月日	20260402
							労務等調整	00.00%-00.00%-1.0000
	名称	規格／条件	単位	数量	単価	金額	数量増減	金額増減
平坦地足場 高さ0.3m超	ボーリング深度=50m以下 [1.00] :	箇所	2					WS201814 管理費区分 無 単-18号
合 計								

上段から 既契約数量／出来高数量／出来高累計／前回残工事／今回残工事

参考資料

1次単価表

単-1号

単価適用年月日	20260402
歩掛適用年月日	20260402
労務等調整	00.00%-00.00%-1.0000

名称	土質ボーリング（ノンコアボーリング）			単位	m	数量	1	単価	
規格	地質粘性土・シルト;せん孔深度50m以下 [1.00] ;せん孔方向鉛直下方 [1.00] ;孔径φ66mm			単位		数量		単価	
名称		規格／条件	単位	数量	単価	金額	摘要		
土質ボーリング（ノンコアボーリング） 粘性土・シルト		せん孔深度＝50m以下 [1.00] :せん孔方向＝鉛直下方 [1.00] :孔径＝φ66mm :	m	1			WS200101 管理費区分 無 単-7号		
計									
単価									

参考資料

1次単価表

単-2号

単価適用年月日	20260402
歩掛適用年月日	20260402
労務等調整	00.00%-00.00%-1.0000

名称	土質ボーリング（ノンコアボーリング）			単位	m	数量	1	単価	
規格	地質礫混じり土砂;せん孔深度50m以下 [1.00] ;せん孔方向鉛直下方 [1.00] ;孔径φ66mm			単位		数量		単価	
名称		規格／条件	単位	数量	単価	金額	摘要		
土質ボーリング（ノンコアボーリング） 礫混じり土砂		せん孔深度＝50m以下 [1.00] ：せん孔方向＝鉛直下方 [1.00] ：孔径＝φ66mm：	m	1			WS200103 管理費区分 無 単-8号		
計									
単価									

参考資料

1次単価表

単-3号

単-3号

							単価適用年月日 歩掛適用年月日 労務等調整		20260402 20260402 00.00%-00.00%-1.0000			
名称	標準貫入試験					単位	回		数量	1	単価	
規格	地質粘性土・シルト					単位			数量	1	単価	
名称		規格／条件			単位	数量		単価		金額		摘要
標準貫入試験 粘性土・シルト					回	1						WS200701 管理費区分 無 単-9号
計												
単価												

参考資料

1次単価表

単-4号

					単価適用年月日 歩掛適用年月日 労務等調整		20260402 20260402 00.00%-00.00%-1.0000	
名称	標準貫入試験				回			
規格	地質礫混じり土砂				単位	数量	1	単価
名称		規格／条件	単位	数量	単価	金額	摘要	
標準貫入試験 礫混じり土砂			回	1			WS200703 管理費区分 無 単-10号	
計								
単価								

参考資料

1次単価表

単-5号

					単価適用年月日 歩掛適用年月日 労務等調整		20260402 20260402 00.00%-00.00%-1.0000	
名称	孔内载荷試験				回			
規格	载荷区分普通载荷				単位		数量	1
名称		規格／条件		単位	数量	単価	金額	摘要
孔内载荷試験 普通载荷				回	1			WS200801 管理費区分 無 単-11号
計								
単価								

参考資料

1次単価表

単-6号

単-6号							単価適用年月日 歩掛適用年月日 労務等調整		20260402 20260402 00.00%-00.00%-1.0000		
名称	現場透水試験					単位	回	数量	1	単価	
規格	試験方法ケーシング法										
名称		規格／条件		単位	数量	単価		金額		摘要	
現場透水試験 ケーシング法		深度＝G L－10m以内 [1.00]：		回	1					WS200902 管理費区分 無 単-12号	
計											
単価											

参考資料

2次単価表

単-8号 WS200103

単価適用年月日	20260402
歩掛適用年月日	20260402
労務等調整	00.00% -1.0000

名称 規格	土質ボーリング（ノンコアボーリング） 礫混じり土砂				単位	m	数量	1	単価	
	50m以下 [1.00] 鉛直下方 [1.00] φ66mm									
名称		規格／条件		単位	数量	単価		金額	摘要	
土質ボーリング（ノンコアボーリング）		φ66mm 礫混じり土砂		m	1				Q040011003 管理費区分 無 Z1	
補正係数					1				IH3160000 管理費区分 無 ZZ1	
計										
単価										
J01 せん孔深度		50m以下 [1.00]								
J02 せん孔方向		鉛直下方 [1.00]								
J03 孔径		φ66mm								
				</						

2次単価表

単-9号 WS200701

単価適用年月日	20260402
歩掛適用年月日	20260402
労務等調整	00.00% -1.0000

名称	標準貫入試験 粘性土・シルト				単位	回	数量	1	単価	
規格					単位					
名称		規格／条件		単位	数量	単価	金額		摘要	
標準貫入試験		粘性土・シルト		回	1				0040014001 管理費区分 無	
計										
単価										

2次単価表

単-10号 WS200703

単価適用年月日	20260402
歩掛適用年月日	20260402
労務等調整	00.00% -1.0000

名称	標準貫入試験 礫混じり土砂				単位	回	数量	1	単価	
規格					単位		数量			
名称		規格／条件		単位	数量	単価	金額		摘要	
標準貫入試験		礫混じり土砂		回	1				0040014003 管理費区分 無	
計										
単価										

参考資料

2次単価表

単-11号 WS200801

単価適用年月日	20260402
歩掛適用年月日	20260402
労務等調整	00.00% -1.0000

名称	孔内载荷試験 普通载荷				単位	回	数量	1	単価	
規格					単位					
名称		規格／条件		単位	数量	単価	金額		摘要	
孔内载荷試験		普通（2.5MN／m2以下） G L－50m以内		回	1				0040014007 管理費区分 無	
計										
単価										

2次単価表

単-12号 WS200902

単価適用年月日	20260402
歩掛適用年月日	20260402
労務等調整	00.00% -1.0000

名称	現場透水試験 ケーシング法				回				
規格	G L－10m以内 [1.00]				単位		数量	1	単価
名称		規格／条件	単位	数量	単価	金額	摘要		
現場透水試験		ケーシング法 G L－10m以内	回	1			Q040014011 管理費区分 無 Z1		
補正係数				1			IH3160000 管理費区分 無 ZZ1		
計									
単価									
J01 深度		G L－10m以内 [1.00]							

参考資料

2次単価表

単-13号 WS201101

単価適用年月日	20260402
歩掛適用年月日	20260402
労務等調整	00.00% -1.0000

名称	資料整理とりまとめ				業務				
規格	2本				単位		数量	1	単価
名称		規格／条件		単位	数量	単価	金額		摘要
資料整理とりまとめ		直接人件費(直接調査費)		業務	1				Q040022002 管理費区分 無 Z1
補正係数					1				IH3160000 管理費区分 無 ZZ1
計									
単価									
J01 土質ボーリング本数		2 本							

参考資料

2次単価表

単-14号

WS201102

単価適用年月日	20260402
歩掛適用年月日	20260402
労務等調整	00.00% -1.0000

名称	断面図等の作成				業務	数量	1	単価	
規格	2本								
名称		規格／条件	単位	数量	単価	金額	摘要		
断面図等の作成		直接人件費(直接調査費)	業務	1			Q040023002 管理費区分 無 Z1		
補正係数				1			IH3160000 管理費区分 無 ZZ1		
計									
単価									
J01 土質ボーリング本数		2 本							

参考資料

WS201419

單價適用年月日	20260402
步掛適用年月日	20260402
勞務等調整	00.00% -1.0000

[illegible]

2次単価表

単-16号 WS201501

単価適用年月日	20260402
歩掛適用年月日	20260402
労務等調整	00.00% -1.0000

名称	準備及び跡片付け				業務	数量	1	単価	
規格					単位				
名称		規格／条件		単位	数量	単価	金額	摘要	
準備及び跡片付け				業務	1			0040017001 管理費区分 無	
計									
単価									

2次単価表

単-17号 WS201701

単価適用年月日	20260402
歩掛適用年月日	20260402
労務等調整	00.00% -1.0000

名称	調査孔閉塞				箇所	数量	1	単価	
規格					単位				
名称		規格／条件		単位	数量	単価	金額	摘要	
調査孔閉塞				箇所	1			0040017004 管理費区分 無	
計									
単価									

参考資料

2次単価表

単-18号 WS201814

単価適用年月日	20260402
歩掛適用年月日	20260402
労務等調整	00.00% -1.0000

名称	平坦地足場 高さ0.3m超				箇所	数量	1	単価	
規格	50m以下 [1.00]				単位				
名称		規格／条件	単位	数量	単価	金額	摘要		
平坦足場		高さ0.3m超	箇所	1			Q040016011 管理費区分 無 Z1		
補正係数				1			IH3160000 管理費区分 無 ZZ1		
計									
単価									
J01 ボーリング深度		50m以下 [1.00]							

3次単価表

単-19号


KS100301

単価適用年月日	20260402
歩掛適用年月日	20260402
労務等調整	00.00% -1.0000


名称	規格	単位	数量	単価	金額	摘要
トラック						
軽油		L				Z040011002 管理費区分 無
運転手（特殊）	重機械等運転	人				R0114 管理費区分 無 割増率 0%
トラック	クレーン装置付2.9t吊2t積	時間				MT40010026 管理費区分 無
トラック	同上	日				ML40010026 管理費区分 無
計						
単価						
J01 片道所要時間						

参考資料

平面図 1:500

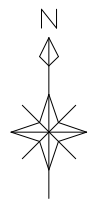

S=1:500

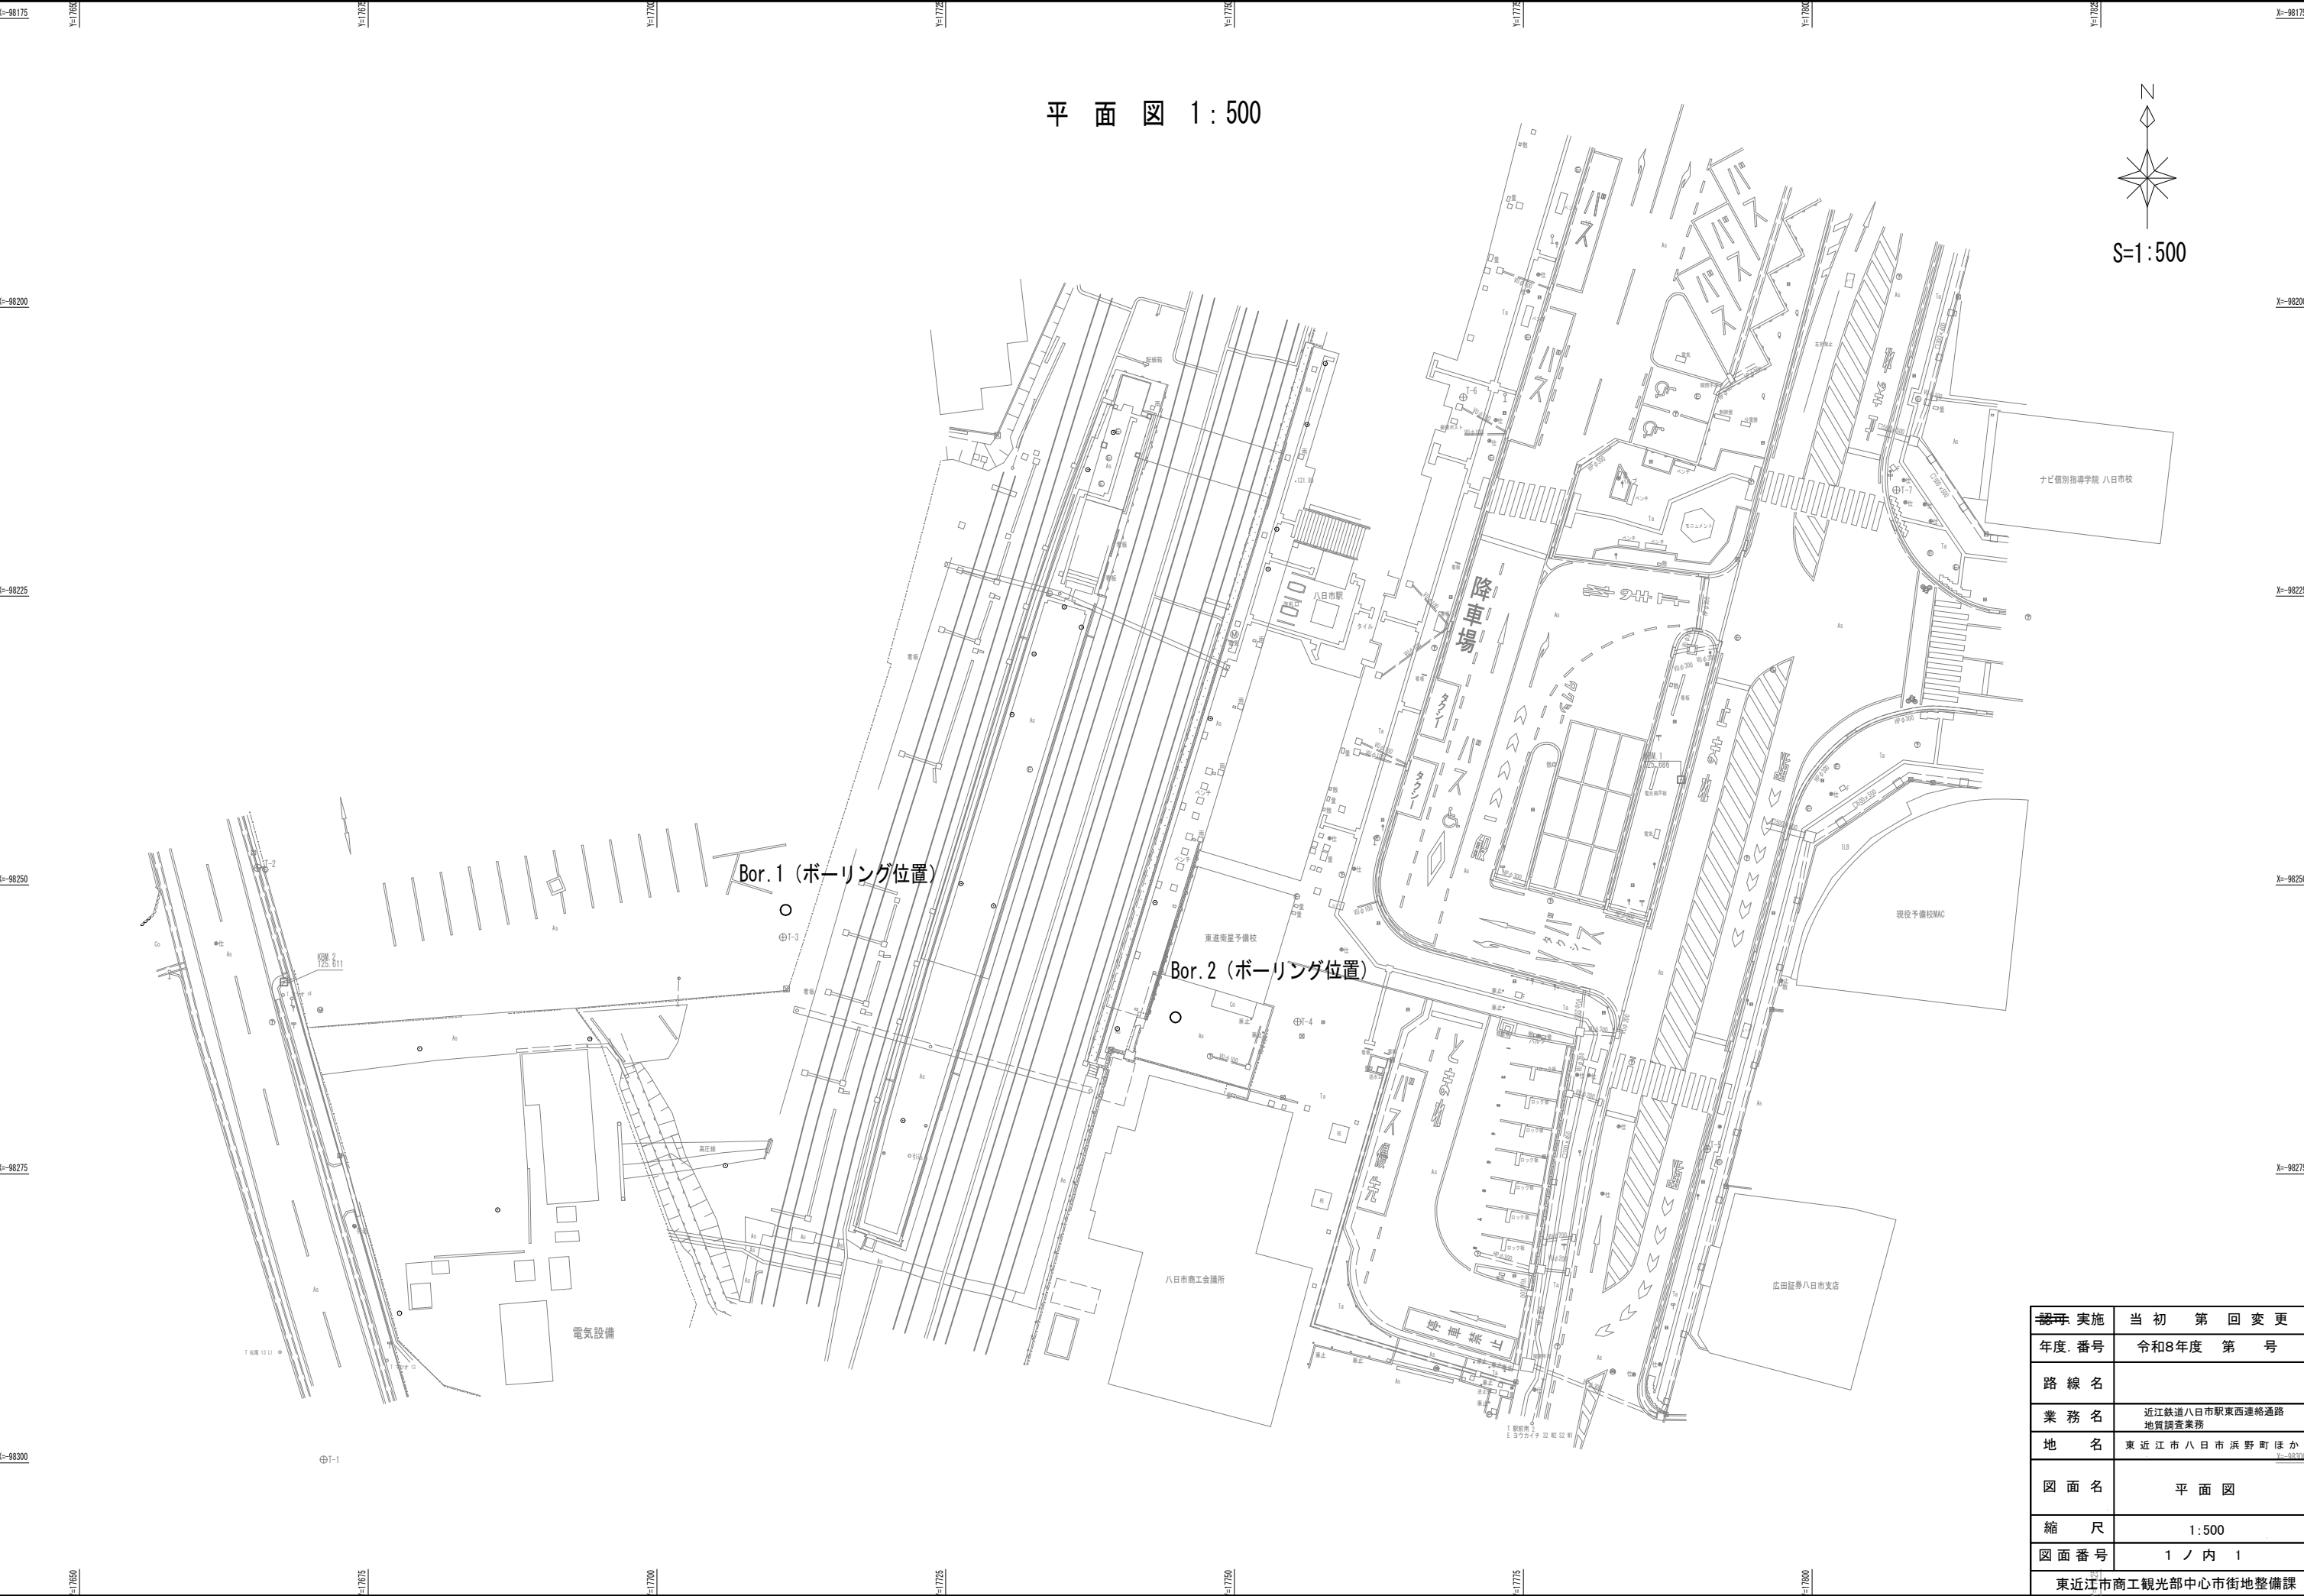

認可実施	当初第回変更
年度番号	令和8年度第号
路線名	
業務名	近江鉄道八日市駅東西連絡通路 地質調査業務
地名	東近江市八日市浜野町ほか
図面名	平面図
縮尺	1:500
図面番号	1ノ内1
東近江市商工観光部中心市街地整備課	